

Comune di Carrara

PROVINCIA DI MASSA CARRARA

Variante finale a P.A.U. n 80/16

ristrutturazione di stabilimenti balneari denominati

"PB srl unipersonale" e "Bagno Maestrale"

Fg 100 mapp.li 121 e 122

La proprietà

Sig.ra Elisabetta Malatesta

Il Progettista

Geom. Guido Lorenzani

03/2022

N

apple computer


Disegni

Piante - prospetti - sezioni


Scala 1/100

STATO di VARIANTE


2

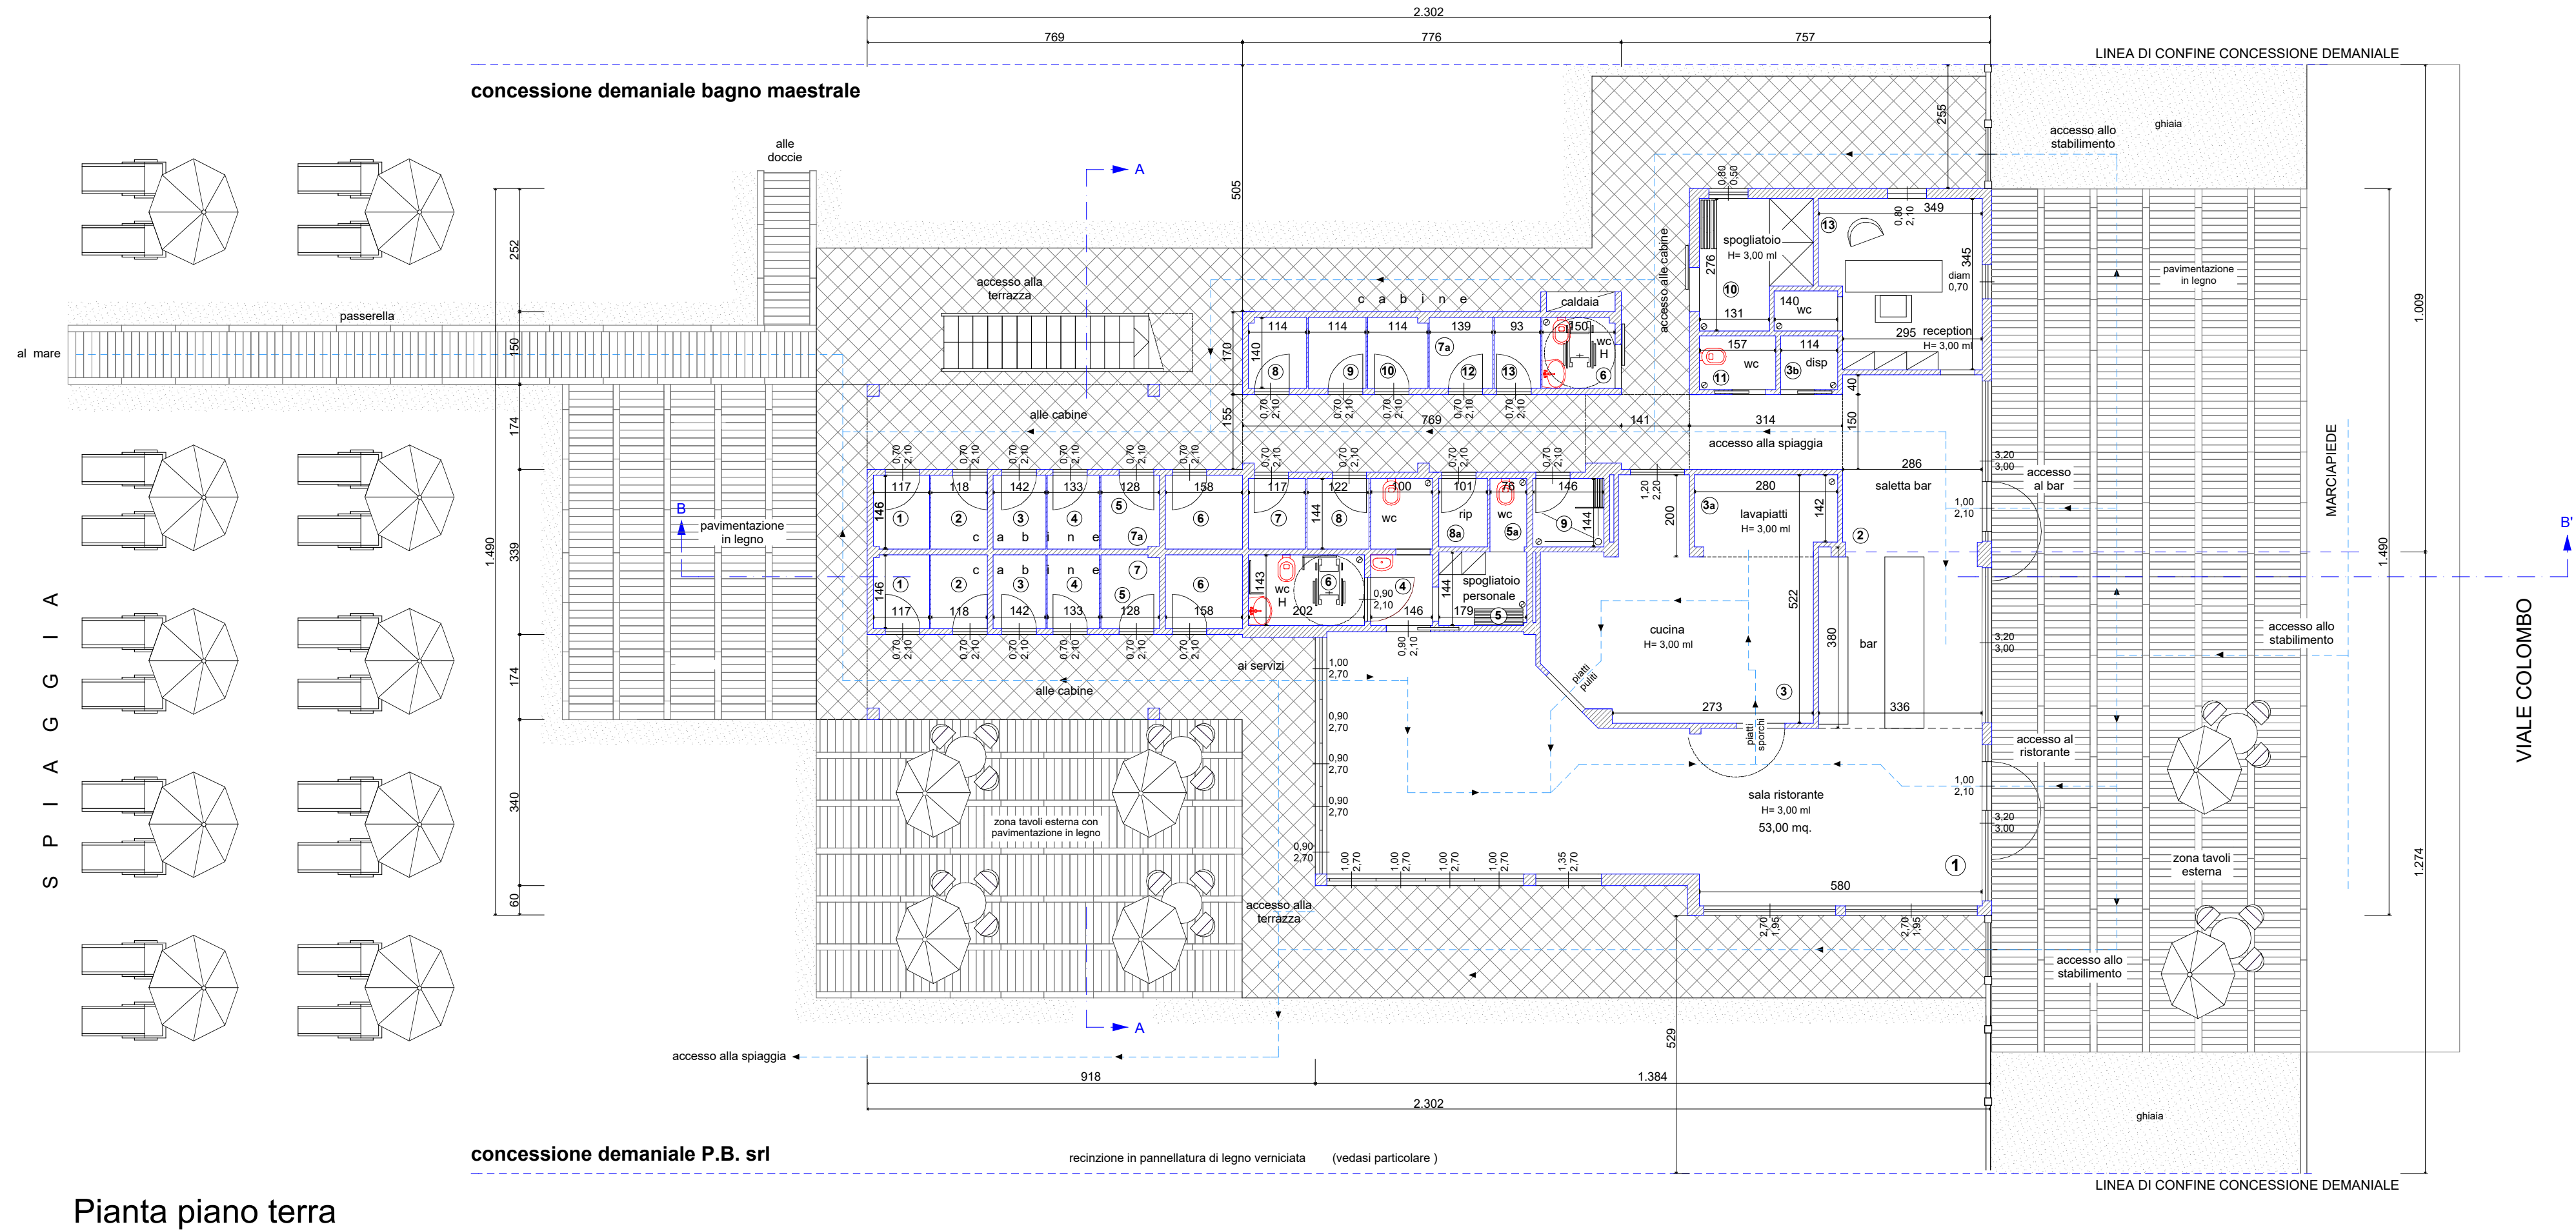


Pianta piano terra

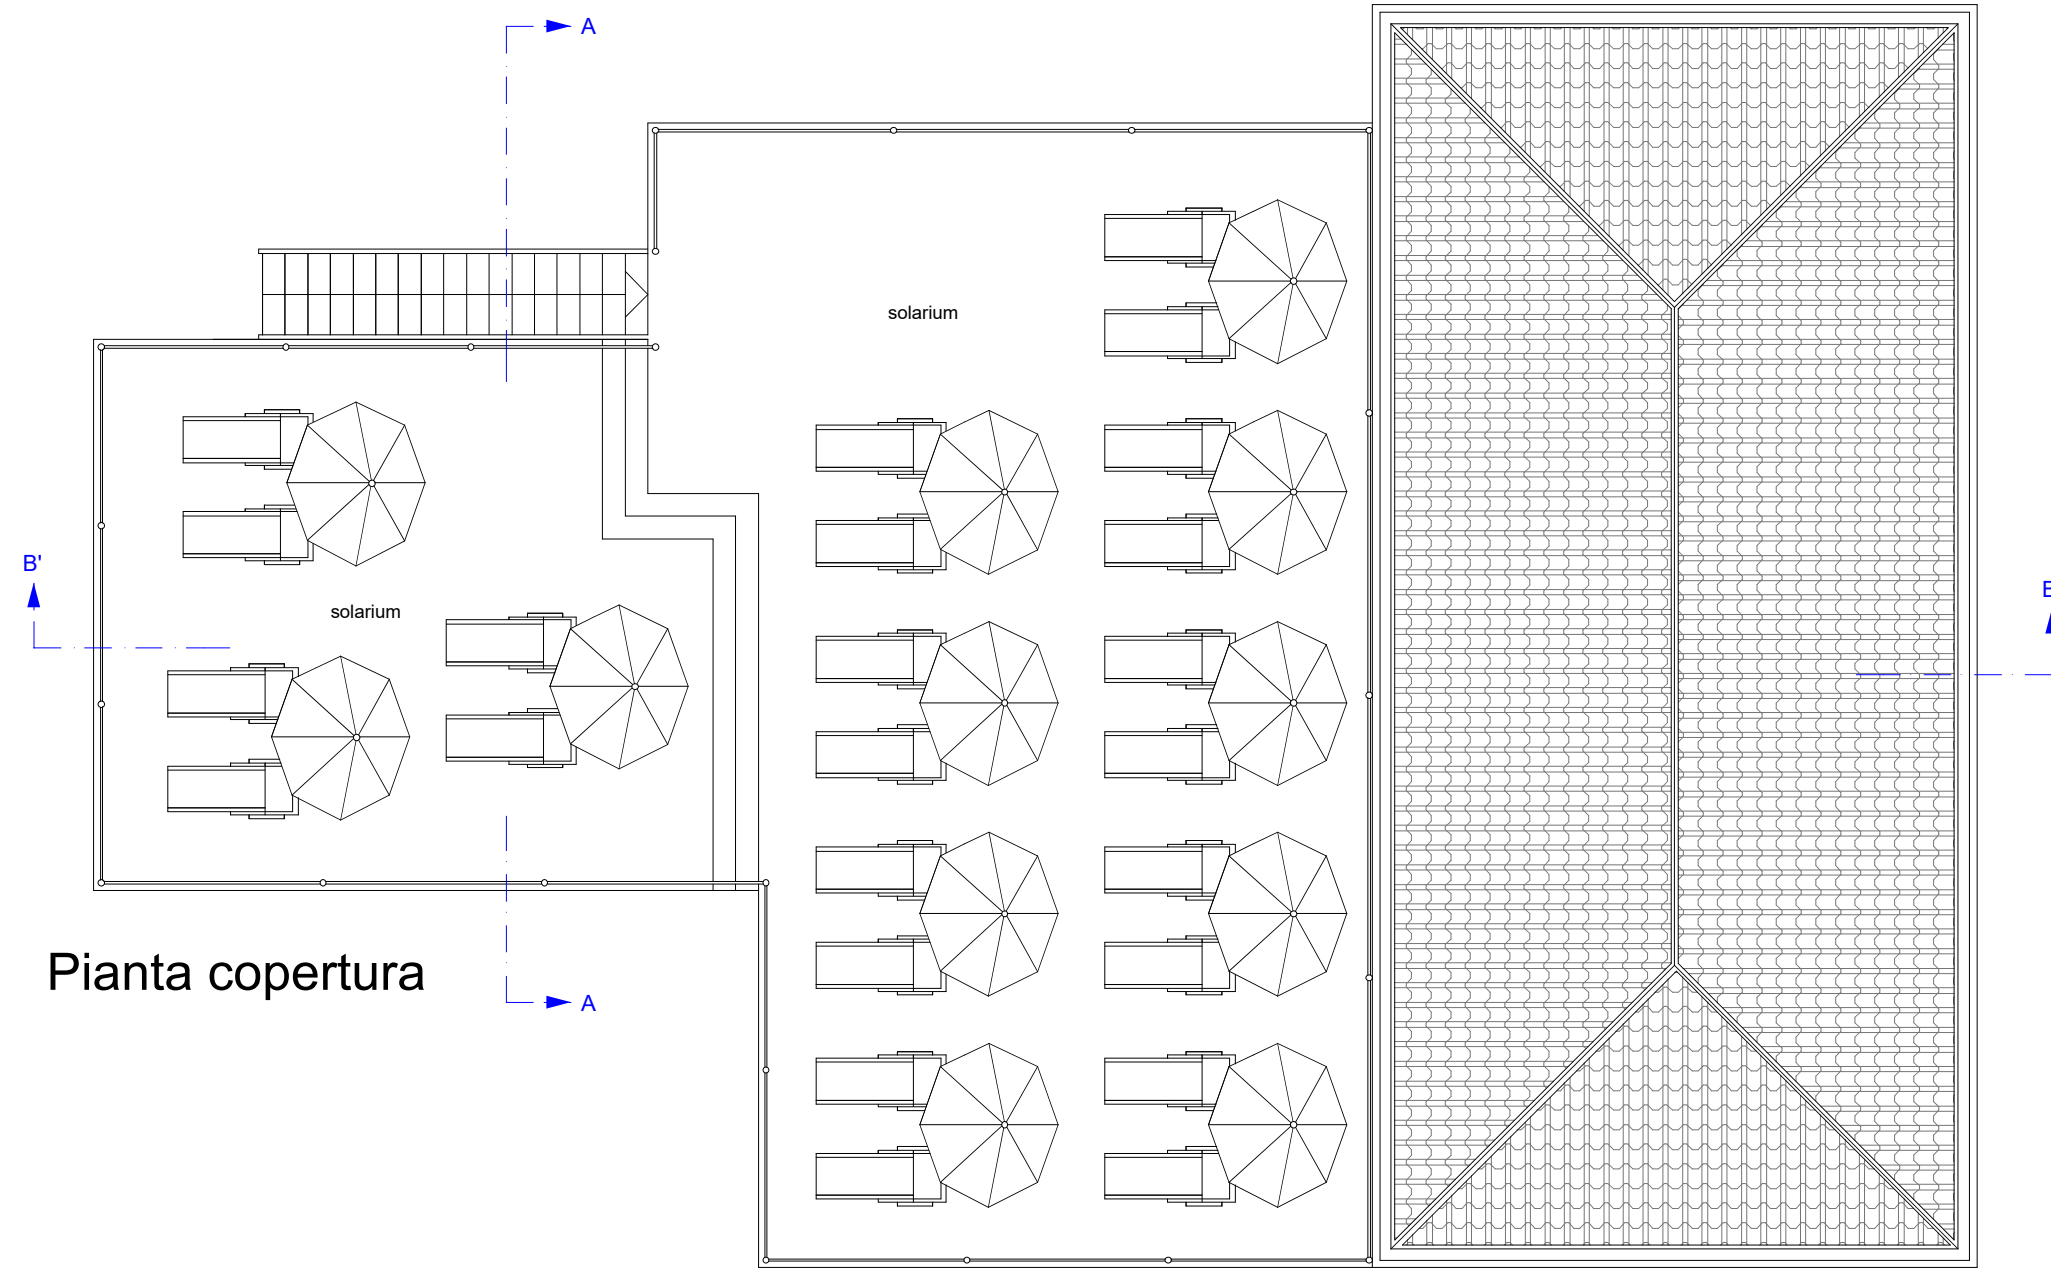


Pianta copertura

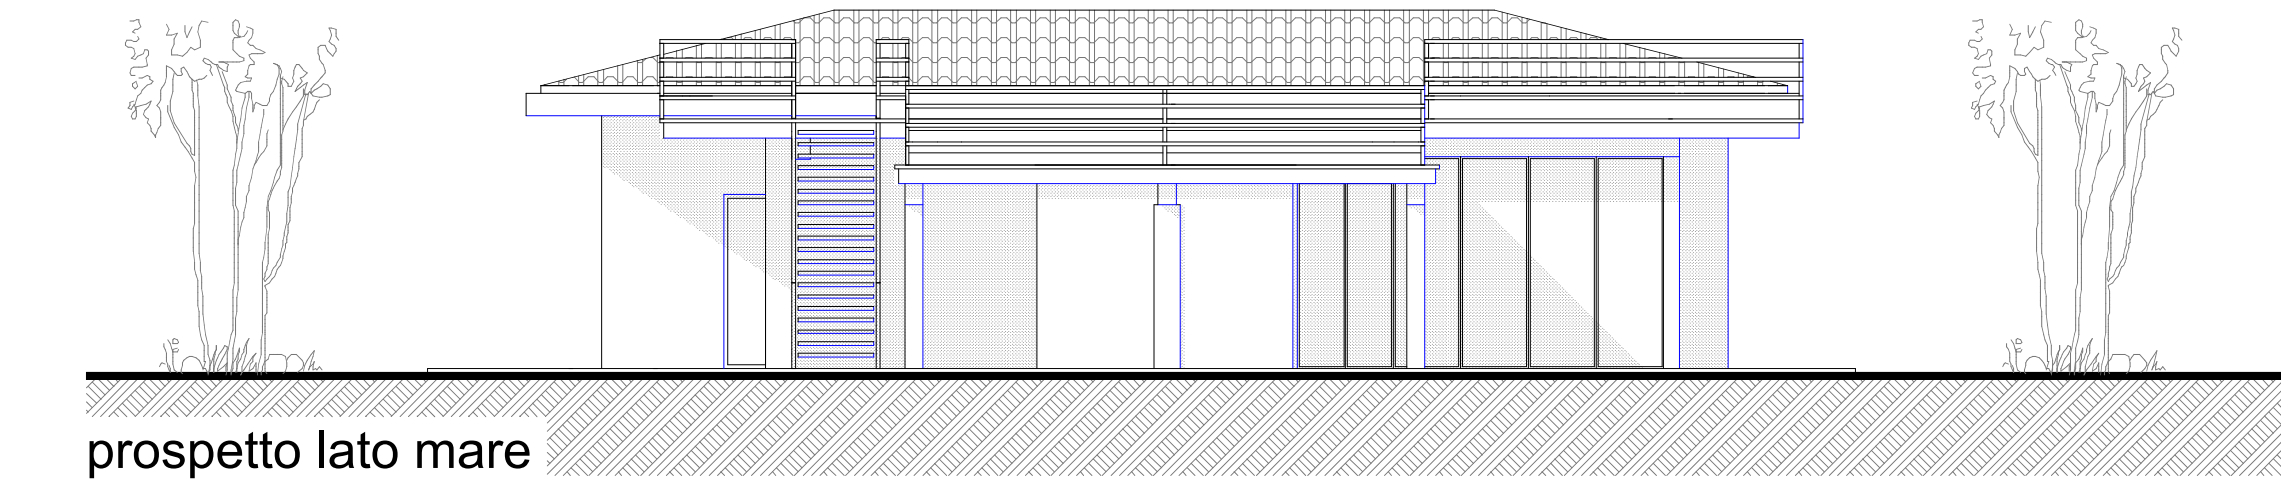


prospetto lato mare

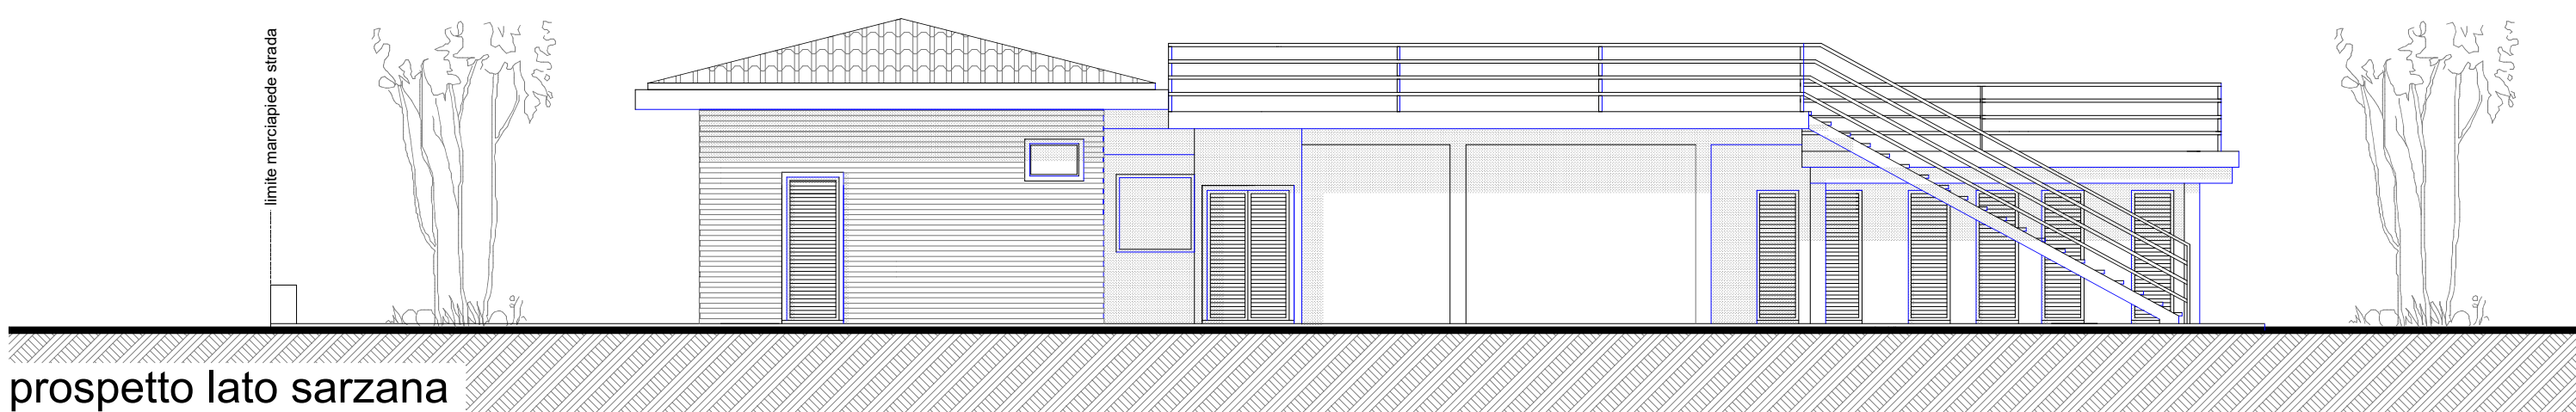


prospetto lato sarzana

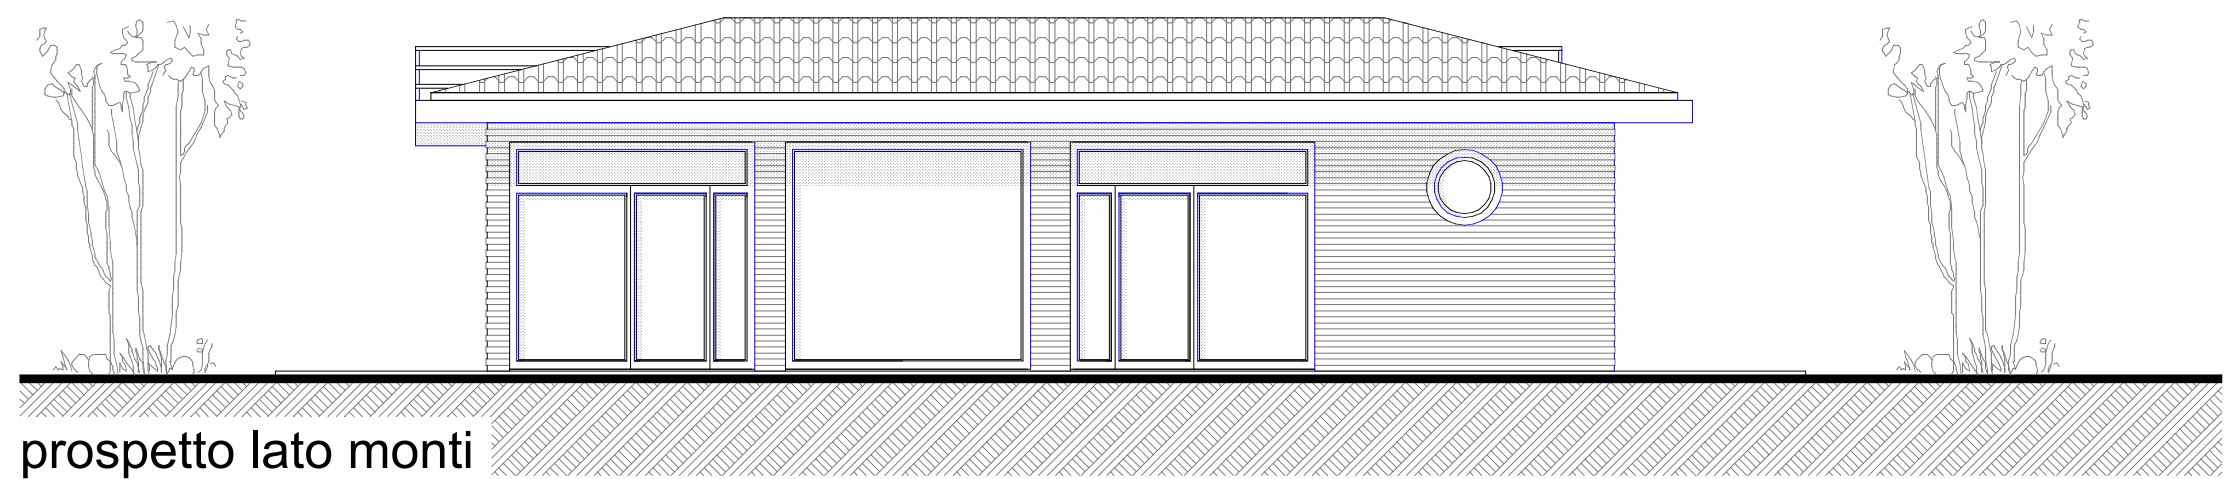


prospetto lato monti

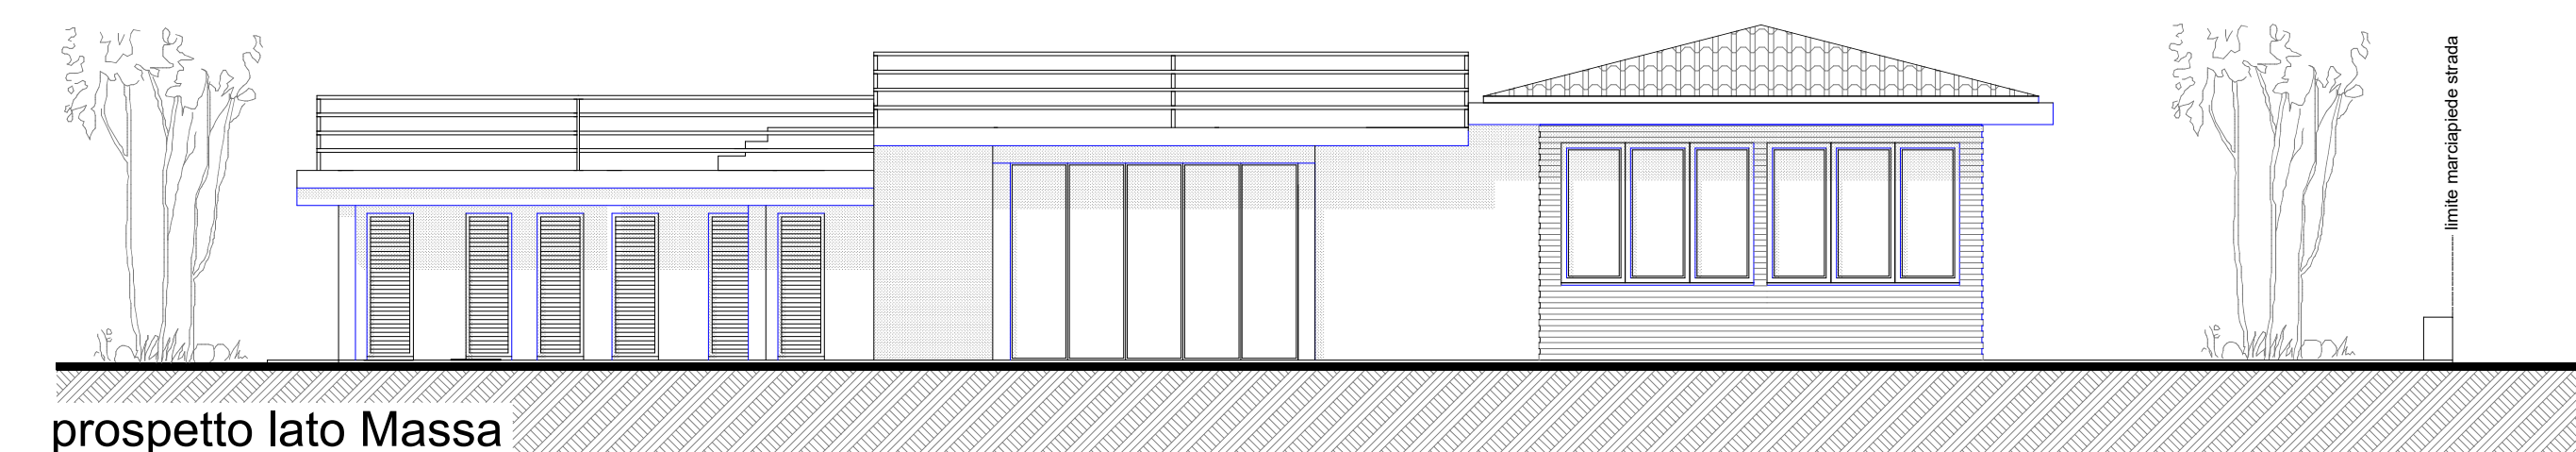

prospetto lato Massa

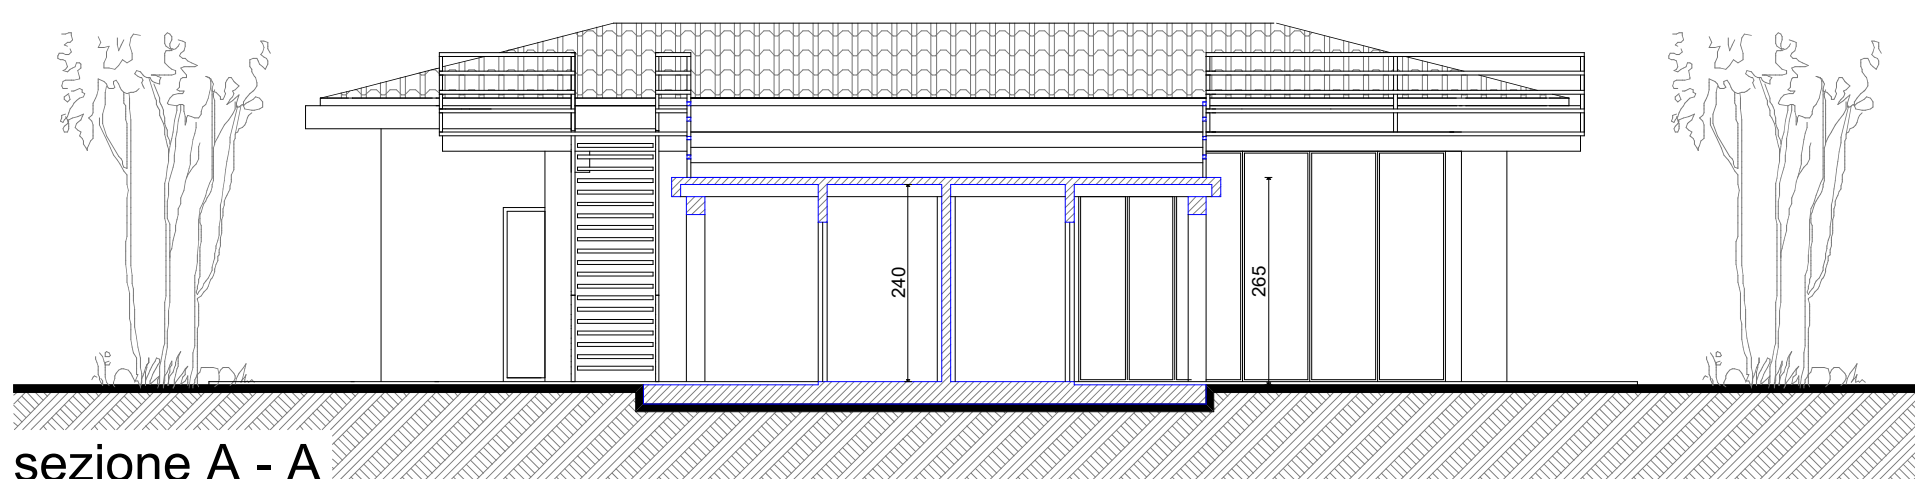

sezione A - A

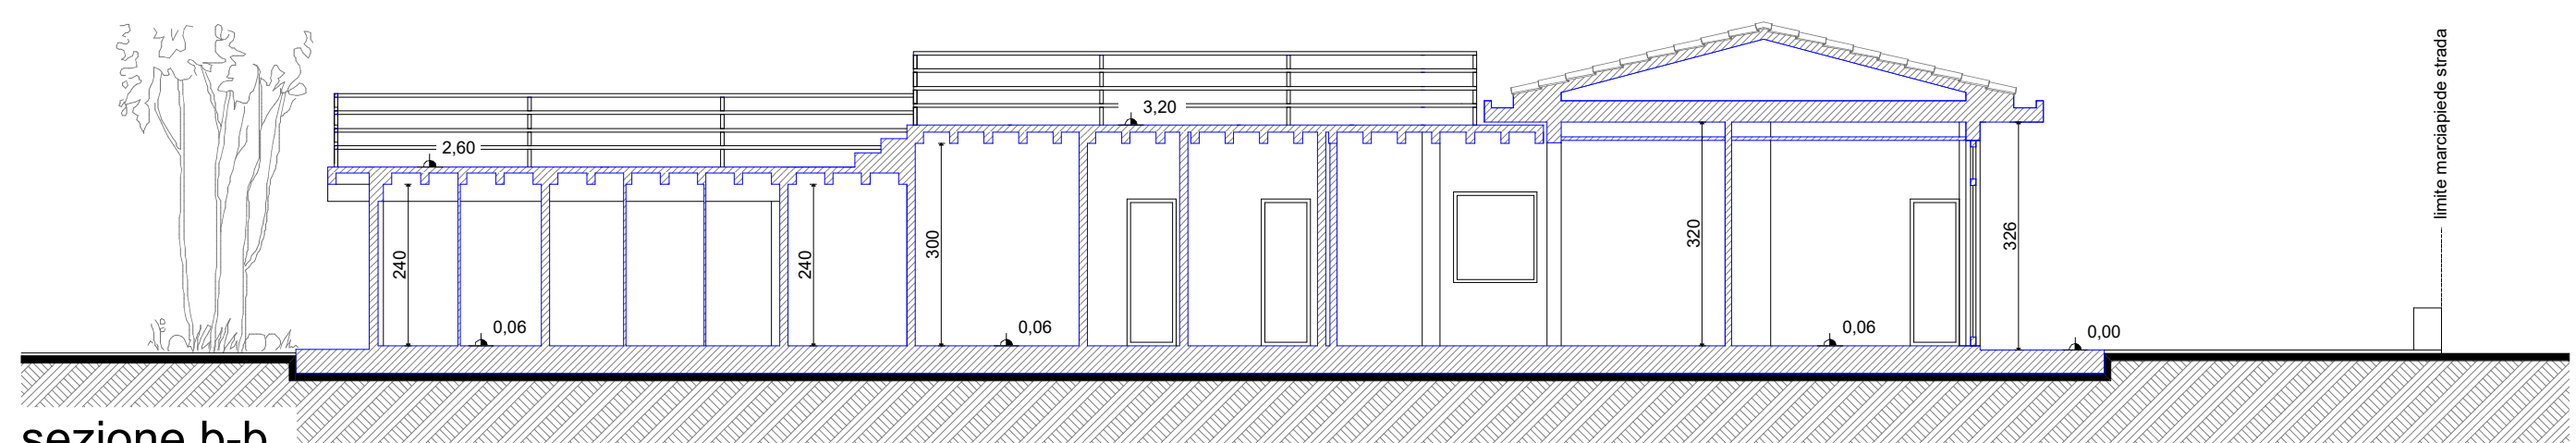

sezione b-b