

Registro Concessioni

Pratica Dm0315AN

Anno 2026 N. AN09

Rep. N. 2385

Il Presidente dell'Autorità di sistema portuale del Mar Adriatico Centrale

Vista la legge 28/01/1994 n. 84 e le successive modifiche ed integrazioni;
Viste le disposizioni di cui al Decreto Legislativo n. 169/2016;
Visto il D.M. n. 55 del 15/03/2022, recante la nomina dell'Ing. Vincenzo Garofalo a Presidente dell'Autorità di Sistema Portuale Mar Adriatico centrale;
Visti l'art.36 del Codice della Navigazione e l'art. 8 del Regolamento di Esecuzione del Codice della Navigazione;
Visto il Decreto Presidenziale n. 99/2023 dell'08/05/2023 con cui è stata nominata, quale Ufficiale Rogante ai fini e per gli effetti di cui all'art. 9 Reg. Cod. Nav., la Dott.ssa Maria Grazia Pittalà, Funzionario Coordinatore presso la Divisione Demanio Imprese e Lavoro Portuale dell'Autorità di Sistema Portuale M.A.C.
Vista l'istanza acquisita al protocollo n. 18985 del 25/09/2025, con la quale la Finship Societa' A Responsabilita' Limitata ha chiesto la variazione della concessione demaniale marittima n. AN29/2025 rep. 2295 del 24/09/2025, situata in località Porto nel Comune di Ancona;
Vista la pubblicazione dell'istanza in data 10/11/2025 ai sensi dell'art. 18 del Regolamento per l'esecuzione del C.d.N.;
Considerato che nessuno ha presentato entro il termine previsto nell'avviso osservazioni inerenti la concessione di cui trattasi ovvero eventuali istanze concorrenti;
Visto il parere della Capitaneria di Porto di Ancona prot. n. 85968-28/11/2025, acquisito al prot. n. 23422-28/11/2025;
Vista la nota dell'Agenzia delle Dogane e dei Monopoli di Ancona prot. n. 40953-05/12/2025, acquisita al prot. n. 23893-05/12/2025;
Vista la delibera n. 75 del 17/12/2025 del Comitato di Gestione, ai sensi dell'art. 9 comma 5 lett. f) L. 84/94 ss.mm.ii.;
Vista la delibera n. 12 del 25/02/2026 del Comitato di Gestione, ai sensi dell'art. 9 comma 5 lett. f) L. 84/94 ss.mm.ii. per modifica delle opere previste per la realizzazione della linea a seguito del sopralluogo tecnico effettuato congiuntamente al personale di E-Distribuzione S.p.a.;
Visto il Decreto Presidenziale n. 125 del 08/04/2026 di riconoscimento del trattamento di fine rapporto e approvazione del piano di ammortamento;
Vista la conclusione favorevole delle verifiche di legge, inerenti la regolarità fiscale, contributiva e previdenziale;
Visti gli atti d'ufficio;

CONCEDE **ai sensi dell'art. 24 Reg. Cod. Nav.**

alla **FINSHIP S.R.L.**, di seguito denominata Concessionario, con sede legale in Bari (BA) Via Delle Forze Armate n. 27/B, **C.F. 07248990728**, in persona del legale rappresentante Sig. Pirollo Roberto nato a Bari (BA) il 15/07/1970 ed ivi residente in Via Delle Forze Armate n. 27, **C.F. [REDACTED]**, **la variazione della concessione demaniale marittima n. AN29/2025 rep. 2295 del 24/09/2025 per la realizzazione di una colonnina elettrica al fine di alimentare la M/n Dalla Porta durante la sosta in porto presso la banchina n. 4 del porto di Ancona.**

Conseguentemente il nuovo oggetto della concessione d.m. ricomprende le seguenti opere: CE_007, tubazione interrata di 1,25 m², CE_008, tubazione interrata di 1,00 m², CE_009, tubazione interrata di 96,34 m², CE_010, tubazione interrata di 2,50 m², OR_001, recinzione con new jersey di 20,21 m², OR_002, recinzione con new jersey di 6,57 m², OR_003, pozzetto di 0,11 m², OR_004, pozzetto di 0,32 m², OR_005, cassetta contatore di 0,49 m², SP_001, uno specchio acqueo libero di 330,40 m² e ZD_001, un' area scoperta di 287,90 m², per **complessivi 747,09 m²** (Fig. 2 part. 26) allo scopo di ormeggiare l'unità navale M/n Dalla Porta e per svolgere attività di deposito, di carico e scarico materiale da ricerca in località Porto, banchina n. 4, nel Comune di Ancona.

La presente concessione è assentita, per quanto di competenza di questa Autorità di sistema portuale, con decorrenza **dal 15/04/2026 al 25/06/2029.**

Sulla base della dichiarazione del Concessionario, la presente concessione non comporta variazione del canone demaniale già determinato con la concessione demaniale marittima n. AN29/2025 rep. 2295 del 24/09/2025 registrata

in data 24/092025 al n. 7731 serie 1T.

Ai sensi dell'art. 17 del Regolamento per l'esecuzione del C.d.N. il Concessionario ha presentato idonea cauzione, mediante polizza fideiussoria n. 2442409 rilasciata in data 06/06/2025 dalla COFACE per un importo di € 7.000,00 (settemila/00).

Il Concessionario ha presentato dichiarazione di polizza assicurativa n. 450131368 emessa dalla società Generali Italia S.p.a., quale copertura assicurativa RCT e RCO con massimale unico di € 1.000.000,00.

Si rilascia la presente licenza subordinata alle condizioni che seguono:

1. Il Concessionario si impegna ad osservare tutte le norme generali e speciali inserite nella presente licenza e dichiara espressamente di accettare, come in effetti le accetta.
2. Per gli eventuali anni successivi al primo, il canone dovrà essere pagato entro il termine di 30 giorni dalla data di ricevimento della determina relativa all'anno di cui trattasi. Salva la facoltà dell'Autorità di sistema portuale di dichiarare la decadenza del concessionario per morosità, nonché il diritto di incamerare la cauzione a norma del punto 12, il ritardato pagamento del canone produrrà interessi moratori.
3. Ai sensi dell'art. 17 del Regolamento per l'esecuzione del C.d.N., l'Autorità di Sistema portuale ha facoltà di incamerare a suo insindacabile giudizio e senza ulteriori formalità, l'intero deposito cauzionale o parte di esso effettuato dal Concessionario nelle forme previste a garanzia dell'osservanza degli obblighi di cui alla presente licenza di concessione, restando il Concessionario tenuto a reintegrarlo.
4. Per gli anni successivi il canone sarà rivalutato in base agli indici Istat che sarà comunicato dal Ministero delle Infrastrutture e della Mobilità Sostenibili all'Autorità di Sistema Portuale del Mare Adriatico Centrale;
5. Il concessionario si impegna ad accettare ogni eventuale variazione del canone che dovesse intervenire in costanza di concessione per effetto dell'entrata in vigore di inderogabili norme di legge eterointegranti;
6. Il godimento del bene in concessione si intende prorogato sino al rilascio di nuova concessione o al rigetto della domanda, alle stesse condizioni della precedente concessione, purché il concessionario presenti tempestivamente l'istanza prima della scadenza e comunque almeno nei 180 giorni antecedenti e corrisponda il canone nei termini assegnati. In caso di mancata presentazione dell'istanza di rinnovo prima della data di scadenza della concessione, il concessionario sarà considerato rinunciatario alla concessione che scadrà ai sensi dell'art. 25 del Regolamento per l'esecuzione del C.d.N.. Pertanto, qualora l'occupazione permanga dopo la scadenza della concessione, il concessionario sarà considerato occupante abusivo di area demaniale marittima, soggetto a pagamento delle indennità per abusiva occupazione, e sotto tale profilo è sottoposto a norma di legge.
7. Entro il giorno della scadenza della presente concessione il concessionario dovrà sgomberare a proprie spese l'area occupata, asportando le opere e i manufatti impiantati e quindi riconsegnarla nel pristino stato all'Autorità di sistema portuale.
8. L'Autorità di sistema portuale ha sempre facoltà di revocare, in tutto od in parte, la presente concessione nei casi e con le modalità previste dalla legge, e in particolare secondo il disposto dell'art. 42 C.d.N., senza che il concessionario abbia diritto a compensi, indennizzi o rimborsi di sorta, qualunque sia il periodo trascorso dall'inizio della concessione.
9. La decadenza può essere pronunciata nei casi previsti dall'art. 47 del C.d.N., previa comunicazione di apertura di procedimento di decadenza.
10. Ai sensi e per gli effetti dell'art. 47, comma 1, lettera b) del C.d.N. il periodo fissato per il non uso continuato della concessione è pari ad un massimo di 6 mesi, se non sorretto da giustificato motivo.
11. Ai sensi e per gli effetti dell'art. 47, comma 1, lettera d) del C.d.N. il numero di rate annuali il cui omesso pagamento comporta la decadenza è fissato in una annualità.
12. In caso di cessazione della concessione, inclusa la revoca della concessione e la dichiarazione di decadenza, il Concessionario ha l'obbligo di sgomberare, a proprie spese, l'area occupata e riconsegnarla nel pristino stato all'Autorità di Sistema Portuale, notificata all'interessato in via amministrativa.
13. Qualora il Concessionario non adempia all'obbligo dello sgombero e della riconsegna della zona concessa, tanto alla scadenza della concessione che in caso di revoca o di dichiarazione di decadenza della stessa, l'Autorità di sistema portuale avrà facoltà di provvedervi d'ufficio in danno del Concessionario, ed anche in sua assenza, provvedendo a rimborsarsi dalle eventuali spese nei modi prescritti dall'art. 84 del C.d.N., oppure rivalendosi - ove lo preferisca - sulle somme che potranno ricavarci dalla vendita dei materiali di demolizione dei manufatti eretti, vendita che l'Autorità di sistema portuale avrà facoltà di eseguire senza formalità di sorta, restando in tal

- caso integra la responsabilità del Concessionario per le eventuali maggiori spese delle quali l'Autorità potrà imporre il rimborso nei modi prescritti dal citato art. 84 del C.d.N.
14. Il Concessionario è direttamente responsabile verso l'Autorità di sistema portuale dell'esatto adempimento degli oneri ed obblighi assunti nei confronti della stessa e verso terzi di ogni eventuale danno, nocumento o pregiudizio, cagionato a persone, mezzi, cose, opere, proprietà in conseguenza dell'esercizio delle attività che costituiscono lo scopo della presente concessione.
 15. Il Concessionario non può:
 - eccedere i limiti assegnatigli nell'uso e/o nell'occupazione delle aree demaniali oggetto di concessione, o variare tali limiti;
 - erigere opere non consentite, o variare quelle ammesse;
 - cedere ad altri, in tutto o in parte, quanto forma oggetto della concessione né destinarlo ad altro uso;
 - compiere atti o fatti, anche omissivi, tali da costituire o provocare il rischio di costituzione di servitù sulle aree concesse da parte dei proprietari delle aree attigue;
 - recare intralcio agli usi delle aree concesse ed alla pubblica circolazione su di esse, ove prevista.
 16. Il Concessionario è tenuto a lasciare libero l'accesso, sia di giorno che di notte, nei manufatti da lui eretti sulla zona demaniale concessa, al personale dell'Autorità di sistema portuale, dell'Amministrazione Finanziaria e delle altre Pubbliche Amministrazioni interessate ai sensi dell'art. 28 del Regolamento per l'esecuzione del C.d.N. Tale accesso può in particolare avvenire senza alcun obbligo di preavviso.
 17. La presente licenza, che regolarizza esclusivamente l'occupazione demaniale marittima, è inoltre subordinata, oltre che alle discipline Doganali e di Pubblica Sicurezza, alle seguenti condizioni speciali:
 18. il Concessionario non può iniziare lavori eventualmente autorizzati se prima non ottiene, ove necessario, le autorizzazioni, licenze, nulla osta di competenza di altre Amministrazioni Pubbliche;
 19. Il Concessionario ha l'obbligo di ottenere, ove necessario, le autorizzazioni, licenze, nulla osta di altre Amministrazioni Pubbliche e di rispettare tutte le leggi e disposizioni per l'esercizio della medesima.
 20. Eventuali manufatti ed installazioni asservite all'attività dovranno essere legittimati ai sensi del D.P.R. n. 380/2001 ss.mm.ii., recate nel Testo unico delle disposizioni legislative e regolamentari in materia di edilizia.
 21. Gli stessi manufatti dovranno, comunque, riportare, ad oneri e cure del Concessionario, tutti i requisiti per legge dovuti, con particolare riguardo alle norme in materia di costruzioni ed edilizia, nonché alle norme in materia ambientale, di sicurezza degli impianti tecnologici, di prevenzione incendi, di sicurezza e salute dei lavoratori, alle norme UNI e CEI. Al riguardo, resterà pienamente responsabile il concessionario che presterà ogni precauzione e adotterà ogni necessaria misura di sicurezza per garantire sempre la tutela della pubblica incolumità.
 22. Il Concessionario dovrà verificare e procedere all'acatastamento dei beni in concessione, rispettare le procedure previste dal SID e di tutte le disposizioni normative e regolamentari, anche di carattere tributario, inerenti all'attività svolta e, segnatamente, al pagamento dei tributi locali (IMU, tassa rifiuti, tasse regionali, etc.) ove dovuti.
 23. Il Concessionario è tenuto al rispetto delle disposizioni normative e regolamentari in materia ambientale di cui al D.lgs. 152/2006 e s.m.i., evitando ogni forma di inquinamento.
 24. Il Concessionario è tenuto al rispetto delle disposizioni normative e regolamentari in materia antincendio di cui al D.P.R. 151/2011 e s.m.i..
 25. Il concessionario dovrà operare in conformità alle vigenti norme legislative in materia di salute e sicurezza dei lavoratori, in particolare si richiamano il D.lgs. 272/99 e s.m.i. nonché il D.lgs. 81/2008 e s.m.i.
 26. Al Concessionario incombe l'onere della manutenzione ordinaria e straordinaria, della pulizia e del decoro delle opere, dei manufatti e degli impianti eretti sulle aree concesse nonché della loro messa a norma. In particolare, costituisce specifico impegno del Concessionario, a pena di decadenza, eseguire tutti gli interventi di manutenzione necessari ad eliminare i fattori di rischio in materia di sicurezza sui luoghi di lavoro ed in materia ambientale, compreso la rimozione di sostanze amiantose. Lo stato manutentivo di quanto oggetto della presente concessione demaniale potrà essere dall'Autorità di Sistema Portuale verificato e valutato in qualsiasi momento della durata della concessione. In caso di mancata o deficiente manutenzione l'Autorità di Sistema Portuale concedente, fatto salvo il disposto dell'art. 47 del C.d.N., vi provvederà d'ufficio, a spese del Concessionario dopo che l'Amministrazione avrà emesso opportuna diffida fissando in essa il termine ed i lavori da eseguire, rivalendosi sulla cauzione di cui al punto precedente, ferma restando la responsabilità del Concessionario per le maggiori

- spese e per eventuali danni a terzi, con diritto di rivalsa dell'Amministrazione, ai sensi dell'art. 23 del Regolamento per l'esecuzione del C.d.N.
27. Il Concessionario deve adottare ogni provvedimento necessario, o anche solo opportuno, ad evitare danni e infortuni a persone, opere e cose, al fine di garantire ed assicurare la massima sicurezza sul luogo di lavoro, attenendosi, inoltre, a tutta la normativa di settore, relativa alla prevenzione degli infortuni ed in materia previdenziale, assistenziale e contributiva.
 28. L'Autorità di Sistema Portuale non assume nessuna responsabilità né alcun onere di costruzione di opere di difesa, in caso di distruzione totale o parziale di quelle costruite sul demanio marittimo per effetto di erosioni od altre cause degradanti.
 29. Il Concessionario manleva in maniera assoluta lo Stato e l'Autorità di Sistema Portuale da qualsiasi azione, molestia o condanna che potesse ad esso derivare dall'uso della presente concessione.
 30. Il Concessionario si impegna a pagare tutte le spese inerenti la presente licenza, ivi comprese quelle relative ad eventuali utenze varie, raccolta rifiuti e, più in generale, ogni altra spesa di amministrazione e gestione dei beni assentiti, nonché a pagare gli oneri fiscali connessi alla presente licenza, ed eventuali tributi che colpiscono già al presente o possano colpire in futuro i beni oggetto di concessione.
 31. Il Concessionario si impegna altresì a fornire tutte le ulteriori informazioni inerenti la concessione che l'Autorità di Sistema Portuale riterrà di chiedere.
 32. Il Concessionario dovrà apporre idonea cartellonistica (targa) contenente il numero della concessione e il contatto di un responsabile che in caso di incendio o di eventuale altra emergenza in ambito portuale si renda disponibile al fine di collaborare con il personale intervenuto per fronteggiare l'emergenza stessa.
 33. In caso di occupazione temporanea di ulteriori spazi demaniali necessari per l'installazione dell'area di cantiere dovrà essere avanzata domanda secondo quanto previsto dal regolamento di questa Autorità.
 34. Il Concessionario dichiara di eleggere domicilio digitale all'indirizzo pec: finshipsrl@pec.it impegnandosi a comunicare all'Autorità di Sistema Portuale, per i conseguenti adempimenti di competenza, eventuali variazioni dello stesso, nonché ogni modifica e variazione della compagine societaria che possa verificarsi durante il periodo di validità della presente concessione.
 35. Il Concessionario è consapevole, ai sensi e per gli effetti dell'art. 13 del Decreto Legislativo n° 196 del 30/06/2003 (Codice in materia di protezione dei dati personali) e dell'art. 13 del Regolamento 2016/679 UE, del trattamento ed utilizzo, anche attraverso strumenti informatici e telematici, di tutti i dati conferiti e riportati nella presente e negli atti istruttori del procedimento, per le finalità strettamente connesse al procedimento amministrativo cui essi sono destinati, nonché per gli adempimenti amministrativi ad essi conseguenti e/o ritenuti opportuni e/o necessari. Il Concessionario potrà esercitare i propri diritti in merito al trattamento dei dati personali ai sensi degli articoli 15 e 22 del Regolamento 2016/679 UE.
 36. Trattamento di fine concessione: con il Decreto presidenziale n. 125 del 08/04/2026 sono stati approvati da questo Ente gli interventi ritenuti migliorativi dell'area concessa, incrementandone la funzionalità a servizio dell'utenza portuale, l'efficienza sotto il profilo ambientale e in quanto coerenti rispetto agli interventi programmati e in corso di realizzazione da parte dell'Autorità volti alla riduzione delle emissioni derivanti dai mezzi nautici all'ormeggio, inerenti la realizzazione e messa in esercizio di una colonnina elettrica per la ricarica della M/n Dalla Porta secondo il piano di ammortamento allegato afferente all'investimento da effettuarsi a carico della società concessionaria con un'aliquota del 6,66% applicata al processo di ammortamento per la durata di anni 15 su un valore massimo e definitivo dell'investimento pari ad euro 30.783,53.
 37. Le imposte di registro ai sensi del D.P.R. 26.04.1986 n° 131 e di bollo ai sensi del D.P.R. 642/72 inerenti e conseguenti il presente atto sono a totale ed esclusivo carico del concessionario.
 38. La presente licenza viene sottoscritta in modalità telematica con apposizione di firme digitali, la cui attestazione di verifica viene allegata alla presente licenza per farne parte integrante.

Ancona, 15/04/2026

Il Concessionario
per Finship S.r.l.
Roberto Pirolo
Firmato digitalmente

Il Presidente
Ing. Vincenzo Garofalo
Firmato digitalmente



Autorità di Sistema Portuale
del Mar Adriatico Centrale


Porti di Pesaro, Falconara, Ancona, S. Benedetto, Pescara, Ortona, Vasto

L'Ufficiale Rogante
Dott.ssa Maria Grazia Pittalà
Firmato digitalmente

INQUADRAMENTO DELL'AREA



RILIEVO PLANIMETRICO ED ELABORATO TECNICO scala 1:500

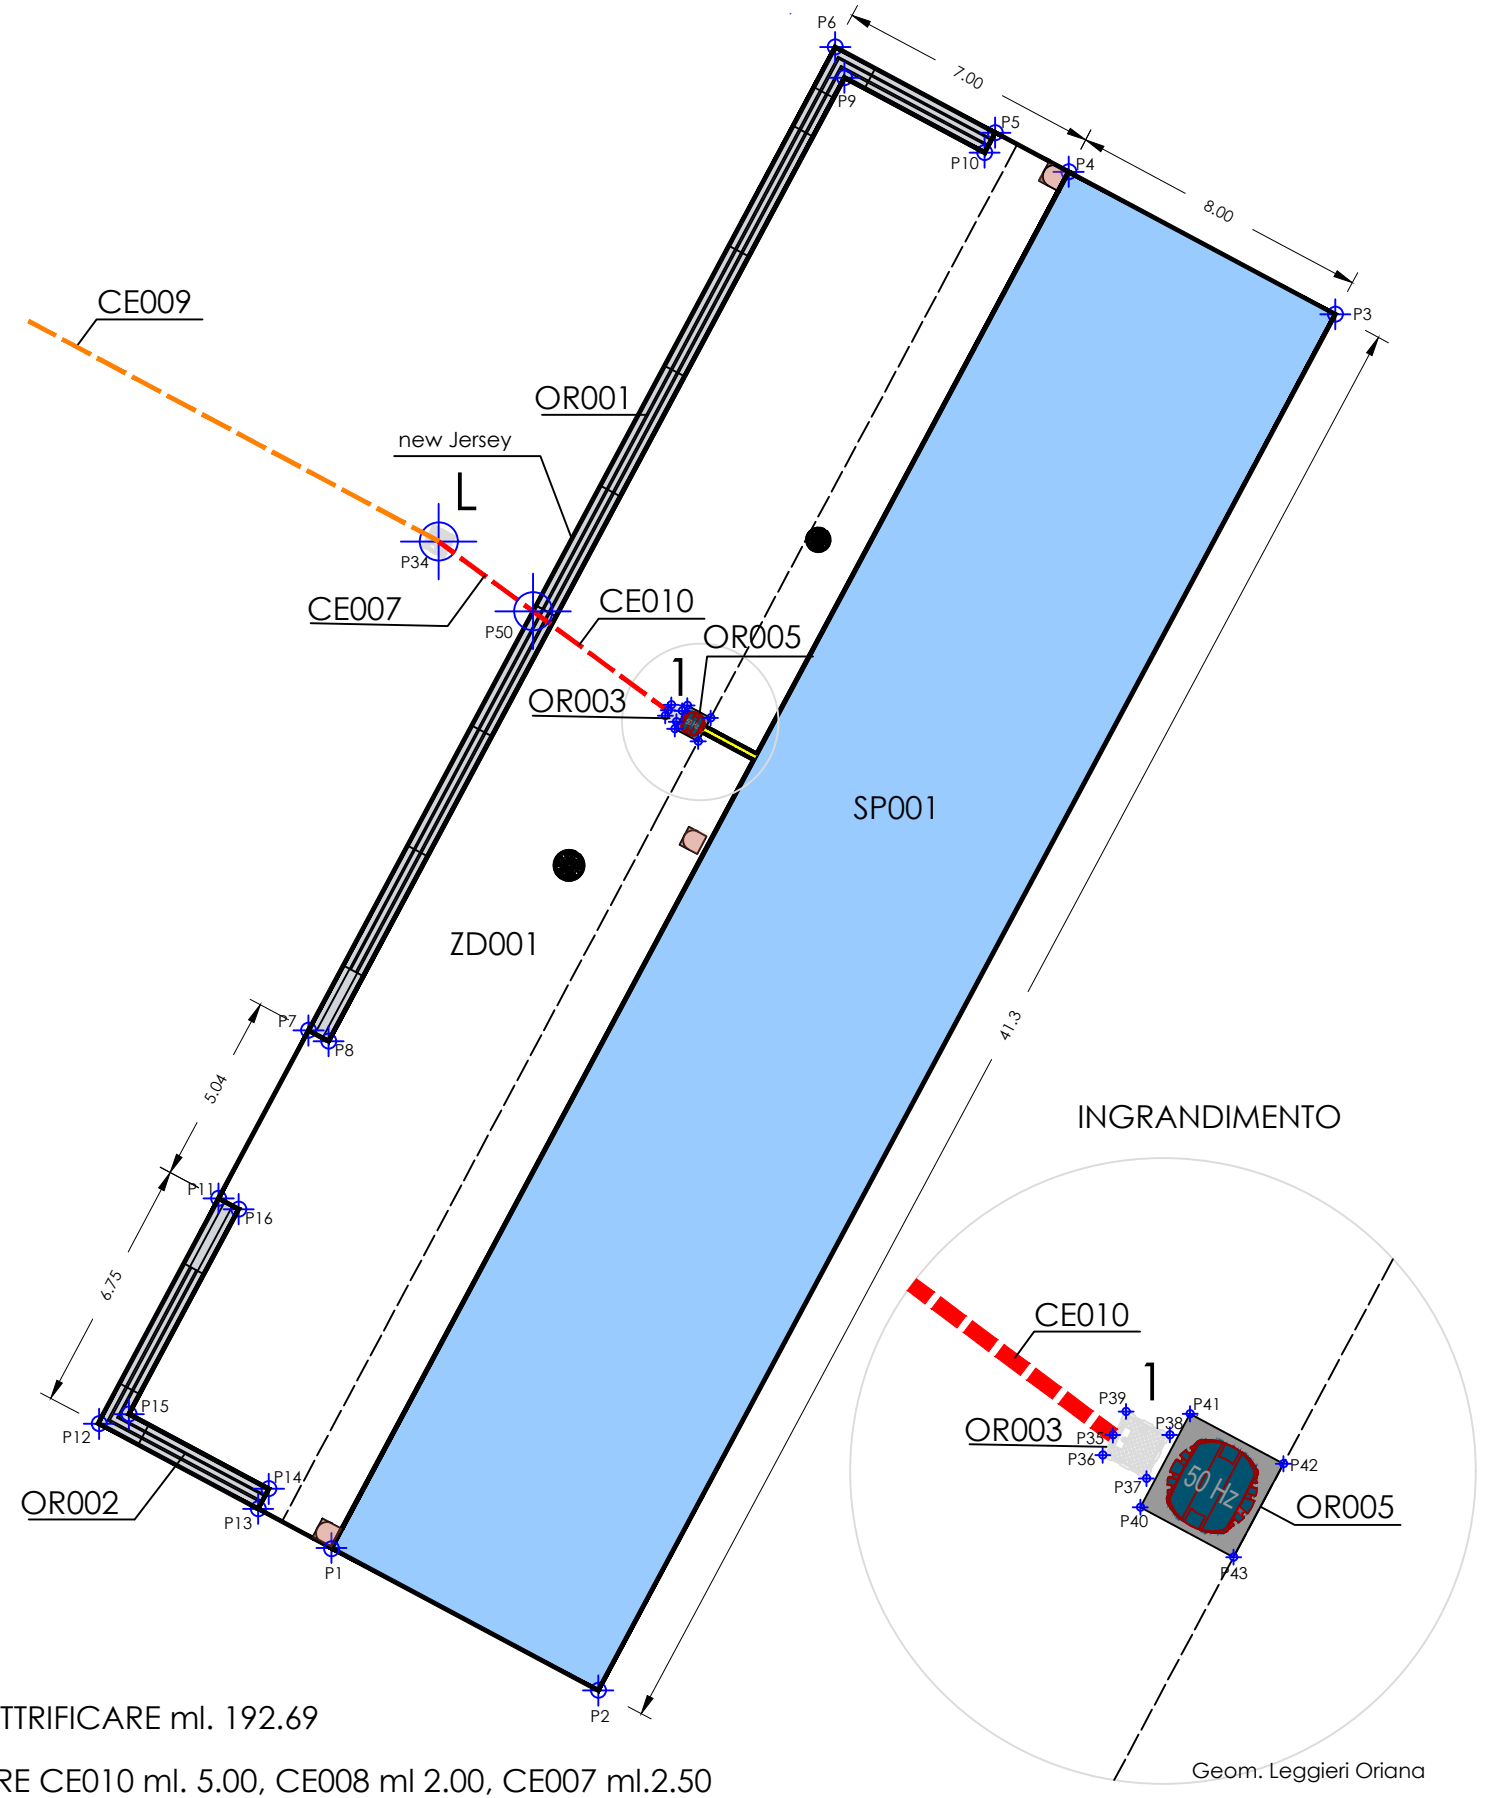


LEGENDA

- | | | |
|--|----------------|--|
| | ZD001 | BANCHINA PER ORMEGGIO
mq. 287.90 |
| | OR001
OR002 | DELIMITAZIONE CON
NEW JERSEY mq. 26.78 |
| | SP001 | SPECCHIO ACQUEO
mq. 330.40 |
| | | POZZETTO ACQUA |
| | | BITTA |
| | | DOSSO PASSACAVI |
| | | COLONNA PRESA ELETTRICA
OR005 mq. 0.49 |
| | | CONTENITORE CONTATTORE
OR004 mq. 0.315 |
| | | POZZETTO OR003 mq. 0.11 |
| | | CAVIDOTTO ESISTENTE DA ELETRIFICARE ml. 192.69 |
| | | LINEA ELETTRICA DA REALIZZARE CE010 ml. 5.00, CE008 ml 2.00, CE007 ml.2.50 |

LEGENDA


- ZD01 BANCHINA PER ORMEGGIO
mq. 287.90
- OR01
 OR02 DELIMITAZIONE CON
NEW JERSEY mq. 26.78
- SP01 SPECCHIO ACQUEO
mq. 330.40
- POZZETTO ACQUA
- BITTA
- COLONNA PRESA ELETTRICA OR005 mq. 0.49
- CONTENITORE CONTATTORE OR004 mq. 0.315
- POZZETTO ESISTENTE
- POZZETTO DA REALIZZARE OR003 mq. 0.11
- DOSSO PASSACAVI
- CAVIDOTTO ESISTENTE DA ELETRIFICARE CE009 ml. 192.69
- LINEA ELETTRICA DA REALIZZARE CE010 ml. 5.00, CE008 ml. 2.00, CE007 ml. 2.50

PARTICOLARE scala 1:100

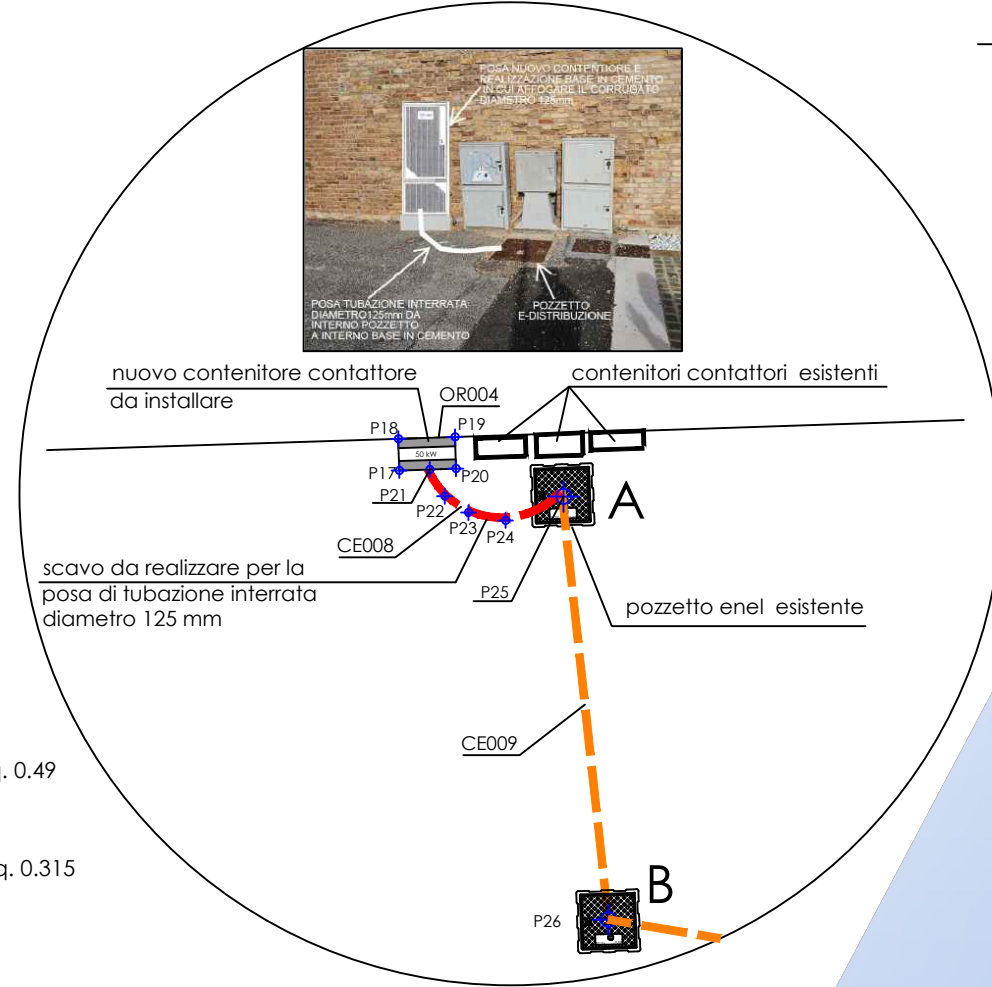


PROGETTO scala 1:1000

PARTICOLARE SCALA 1:100

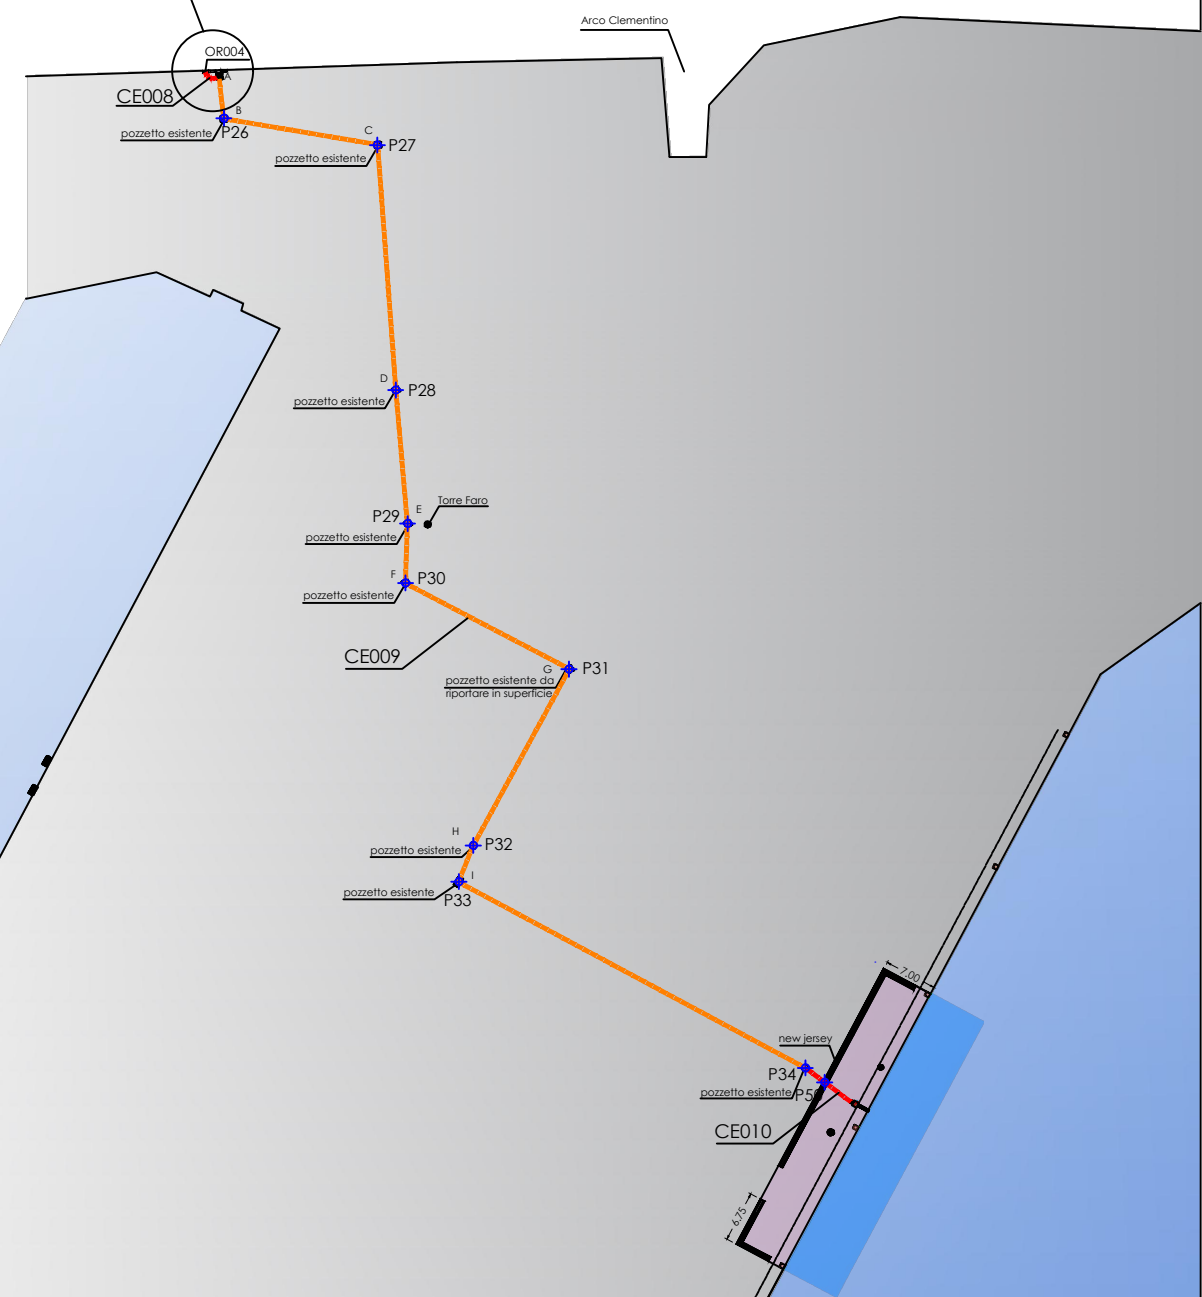

INQUADRAMENTO DELL'AREA

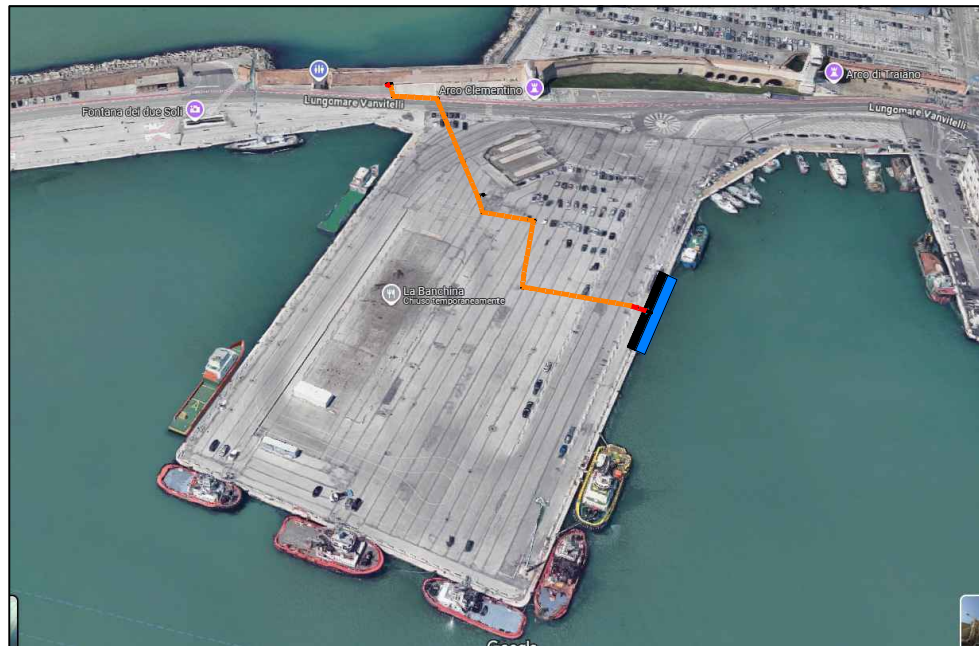

Ricevuta del: 16/04/2026 ora: 09:43:43

Utc: 1776325416549440

Utc_string: 2026-04-16T09:43:36.549440+02:00

Ricevuta di Trasmissione e di Registrazione

Data invio: 16/04/2026

Ora invio: 09:43:36

Dati identificativi

Identificativo attribuito dall'utente: 20260416

Codice invio attribuito dall'Amministrazione: 239667544

Codice fiscale di colui che ha firmato il documento: [REDACTED]

Ufficio delle entrate competente:

TQD - Ufficio Territoriale di ANCONA

Numero atti trasmessi: 1

Numero atti scartati: 0

Importo per il quale e' stato disposto l'addebito: 430,00 Euro
sul c/c intestato al codice fiscale: 00093910420

Dati di dettaglio dell'atto trasmesso nel file

Repertorio: 2385/2026 (del codice fiscale: [REDACTED])

Estremi registrazione: Serie: 1T Numero: 2952 del 16/04/2026

L'adempimento trasmesso non contiene il titolo digitale.

TQD Ufficio Territoriale di ANCONA - Entrate

Tributo		Importo
9801 IMPOSTA REGISTRO - TERRENI	200,00 Euro	
9802 IMPOSTA DI BOLLO	230,00 Euro	