

# CITTÀ DI SAN BENEDETTO DEL TRONTO



P R O V I N C I A D I A S C O E L I C E N O

Viale del Gasperini 124 - tel. 035/7941 - p. IVa 00360/40446

This architectural site plan illustrates the urban layout of the Piazza Caduti del Mare area. The plan shows various building footprints, some with hatching patterns indicating different materials or zones. A prominent feature is a large rectangular building footprint at the top center, labeled "Piazza Caduti del Mare". To the right of this building, there is a small square area with a circular symbol containing a stylized letter. In the bottom right corner, a red circle contains a white crosshair symbol, with the word "NORD" written below it, indicating the cardinal directions. The entire plan is enclosed within a red border.

Richiesta di rilascio di concessione al già titolare della concessione demaniale marittima n.02-6 Anno 2022, in ambito portuale in prossimità della banchina di Riva Sud, allo scopo di mantenere porzione di manufatti adibiti a deposito materiali per la piccola pesca.

Planimetria generale scala 1:500


TAV  
UNICA

**IL DIRIGENTE**  
AREA LAVORI PUBBLICI E PATRIMONI  
**Ing. Mauro Bellucci**

AREA LAVORI PUBBLICI E PATRIMONIO

Ing. Mauro Bellucci

## Pianta PT porzione di area richiesta MQ. 51,20 (ZD001)

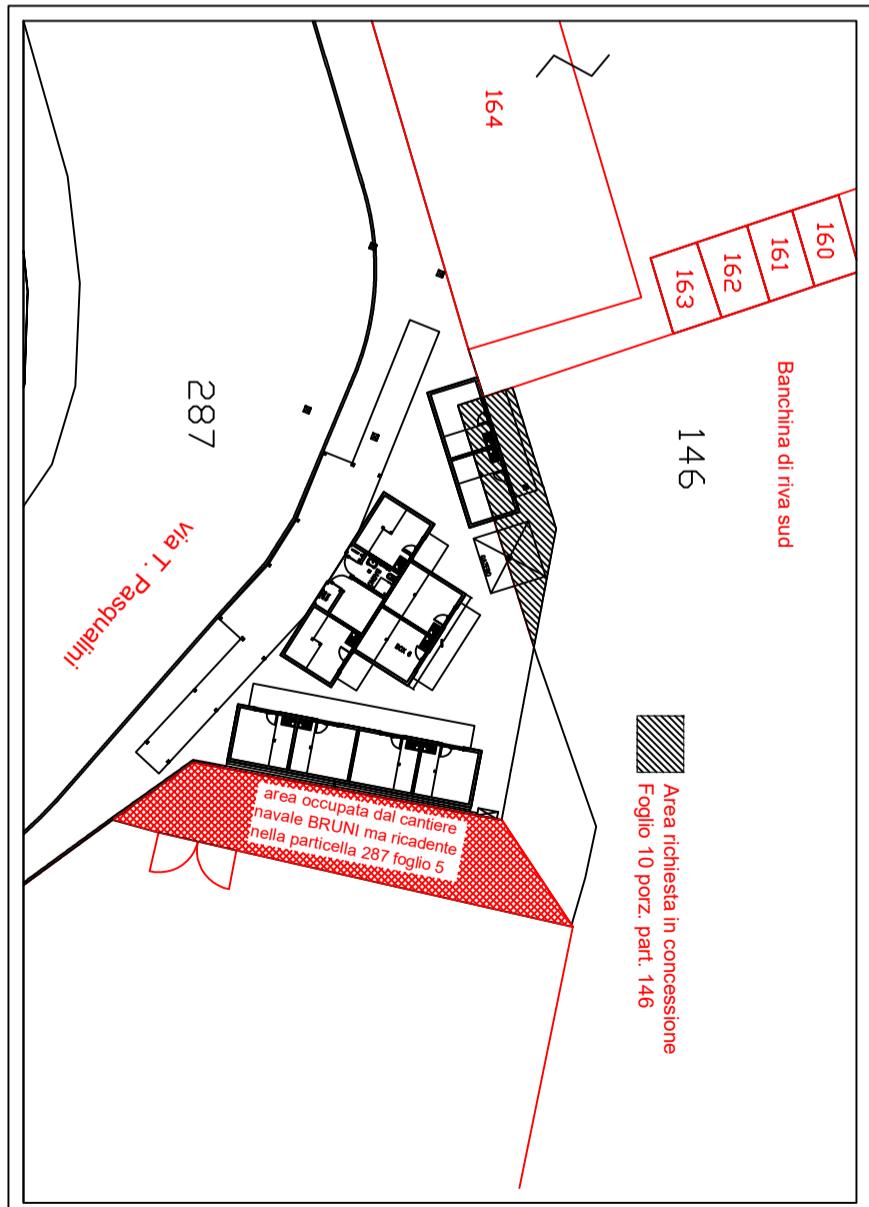

## LEGENDA

<b>Tipologia</b>	<b>mq. / mc.</b>	<b>Destinazione d'uso</b>
Area scoperta di cui:		
- Mq. 10.80 Tettola a sbalzo (OR002);	28,00 mq	Tettola a sbalzo e marciapiede
- Mq. 22,85 marciapiede (OR004);		
Area sedime impianti di facile rimozione:		
- Mq. 15,00 Porbox n°9 e n°10 (OR001)	23,20 mq	Deposito materiali e porzione di gazzo
Himetia=ml. 4,50		
- Mq. 8,20 Porzione di gazebo (OR003)		
<b>Area demandata (ZD001)</b>	<b>51,20 mq</b>	
Volumetria impianti di facile rimozione	67,50 mc	