

Geom. Mario Sarchese

Via Guido Albanese 7
66026 Ortona (CH)
Tel. 3478282188
e-mail studiosarchese@gmail.com
web: www.studiosarchese.eu

Autorità di Sistema Portuale del Mare Adriatico Centrale**Divisione Demanio, Imprese e Lavoro Portuale**

Comune di Ortona - Provincia di Chieti

OGGETTO: elaborati grafici a supporto della richiesta di rinnovo
concessione n. 04-5/2017 presso Porto di Ortona (CH)

COMMITTENTE:

Nettuno di Cellini Claudia & C. S.a.s. c.f. 01943120699

Tavola

1

ELABORATI GRAFICI

scala

varie

Il TECNICO:

Geom. Mario Sarchese



MARIO
SARCHESE
27.07.2026
18:55:06
GMT+02:00

Data 27/07/2026


Revisione

Aggiornamento


Protocollo

STRALCIO CATASTALE


scala 1:1000

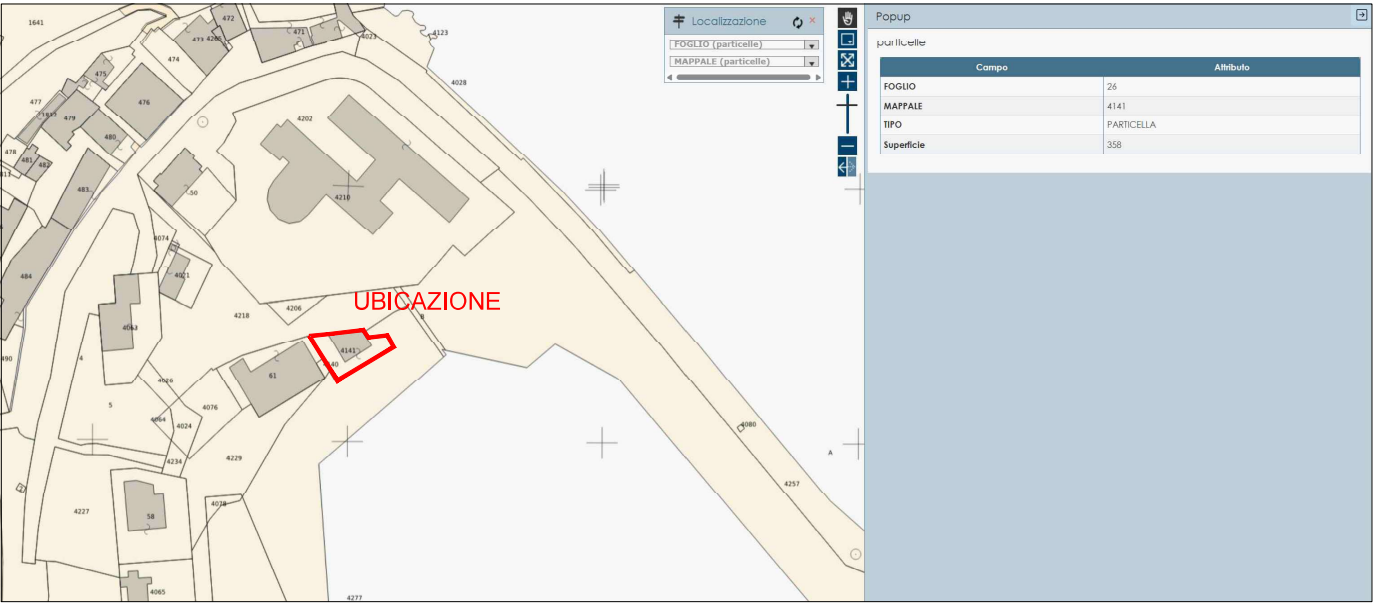

STRALCIO PRG

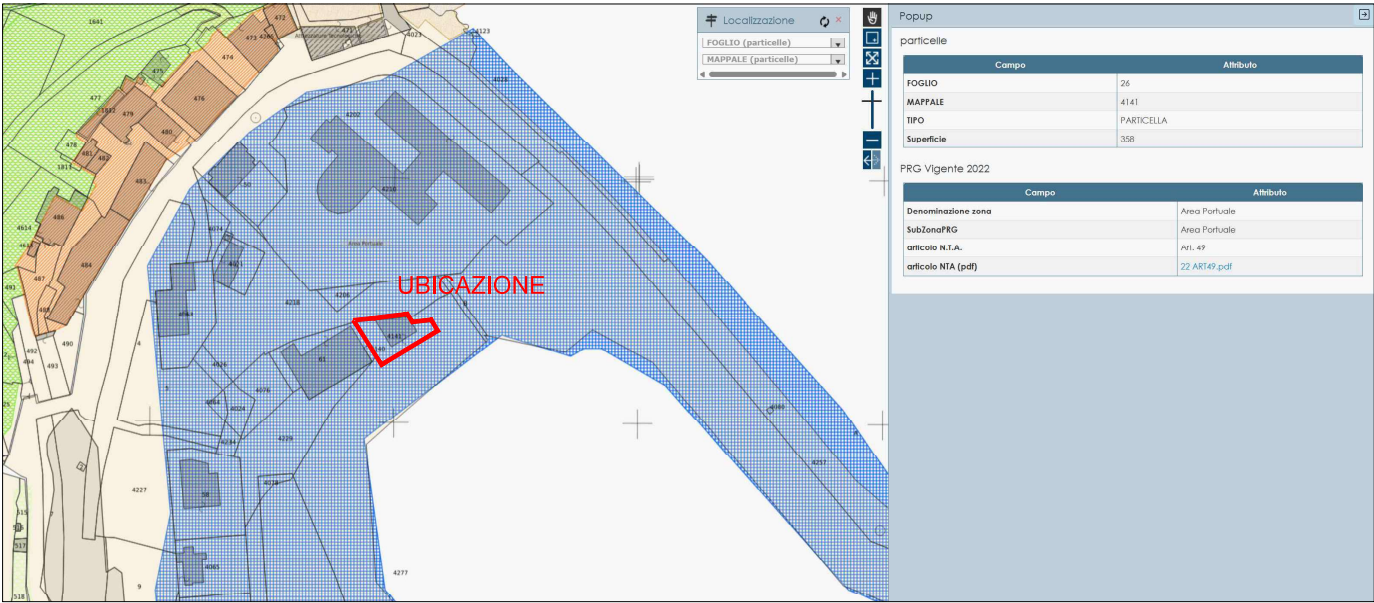

PIANTA PIANO TERRA
scala 1:100

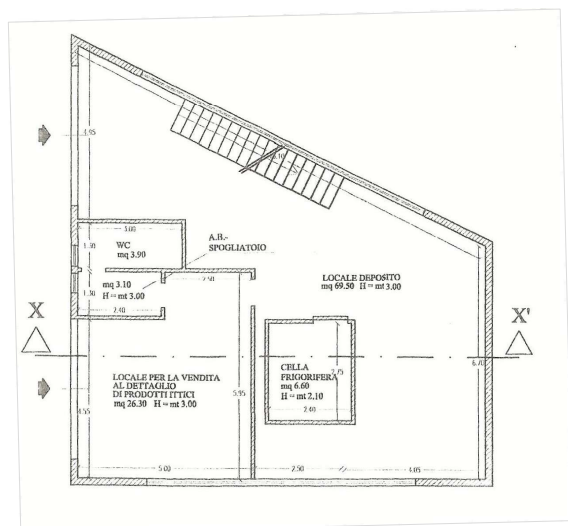[illegible]

STATO DI PROGETTO (CONCESSIONE DEL 18/09/2015)

- Situazione non realizzata per i seguenti motivi:


"si è riscontrato che l'assetto e la distribuzione interna originari dell'immobile risultavano idonei a soddisfare le esigenze correnti, rendendo superfluo l'intervento previsto"

LEGENDA

opere non realizzate


PIANTA PIANO TERRA

scala 1:100

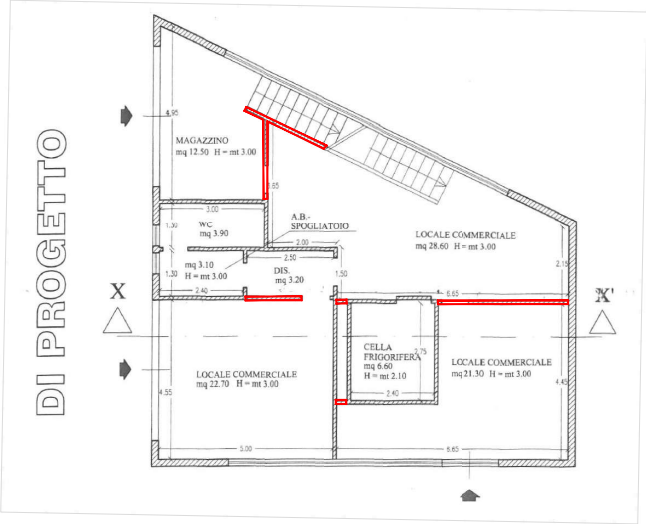

PIANTA PIANO PRIMO

scala 1:100

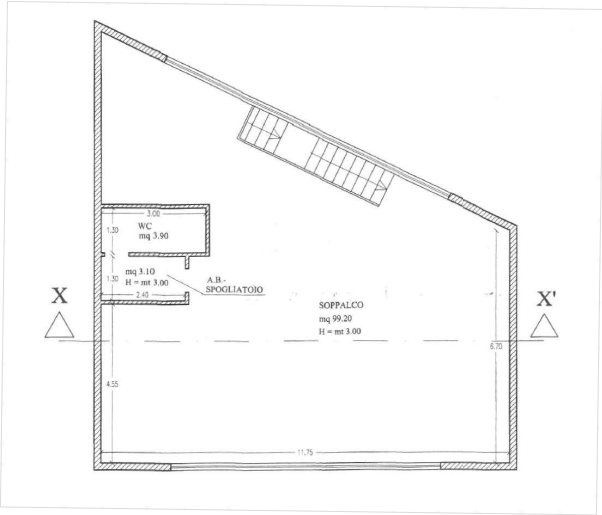

PLANIMETRIA PARTICOLAREGGIATA

scala 1:100

LEGENDA

contorno lotto

cunicoli

