




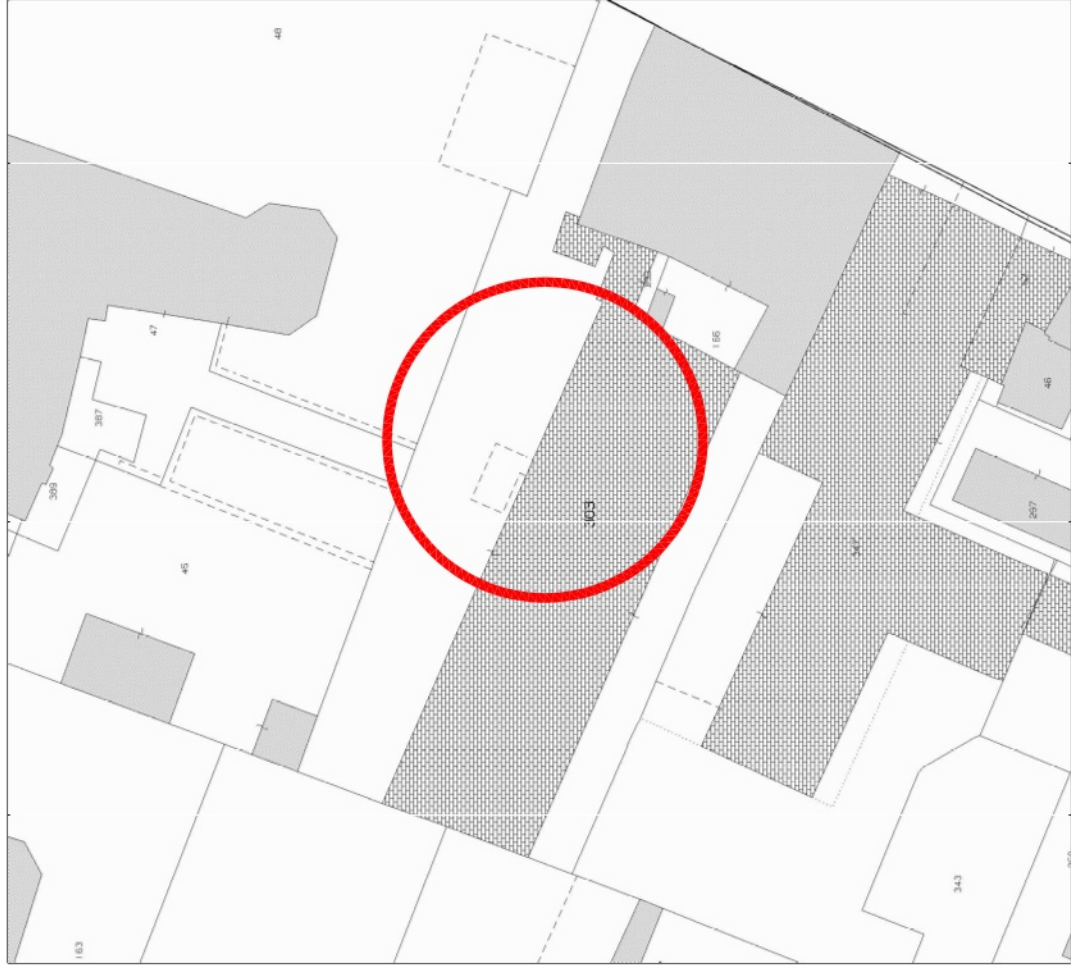

ESTRATTO CATASTALE - Fg. 36 Mapp. 303

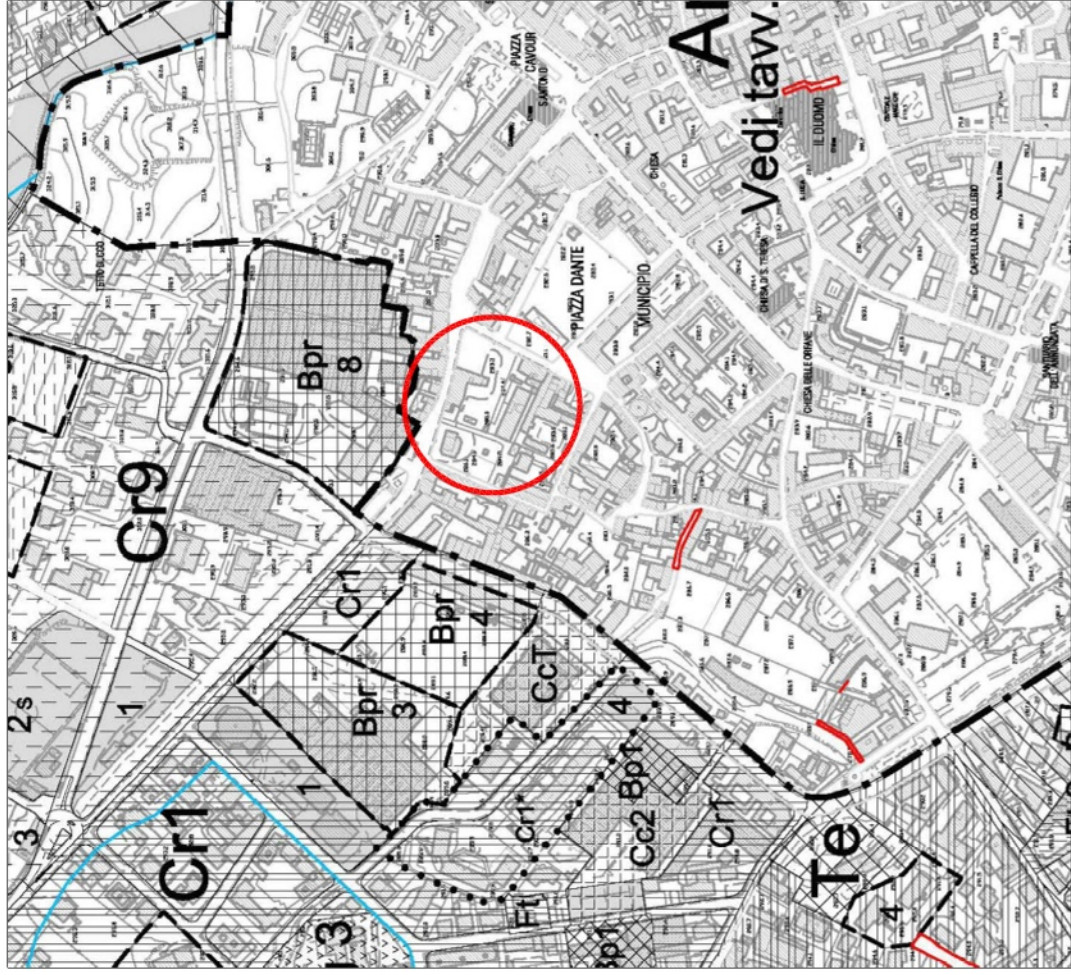

ESTRATTO PRGC

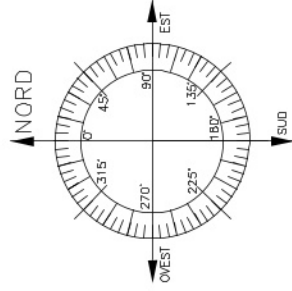


committente

FiberCop


FASTIWEB + O vodafone

scala generale
1:1000


scala particolare

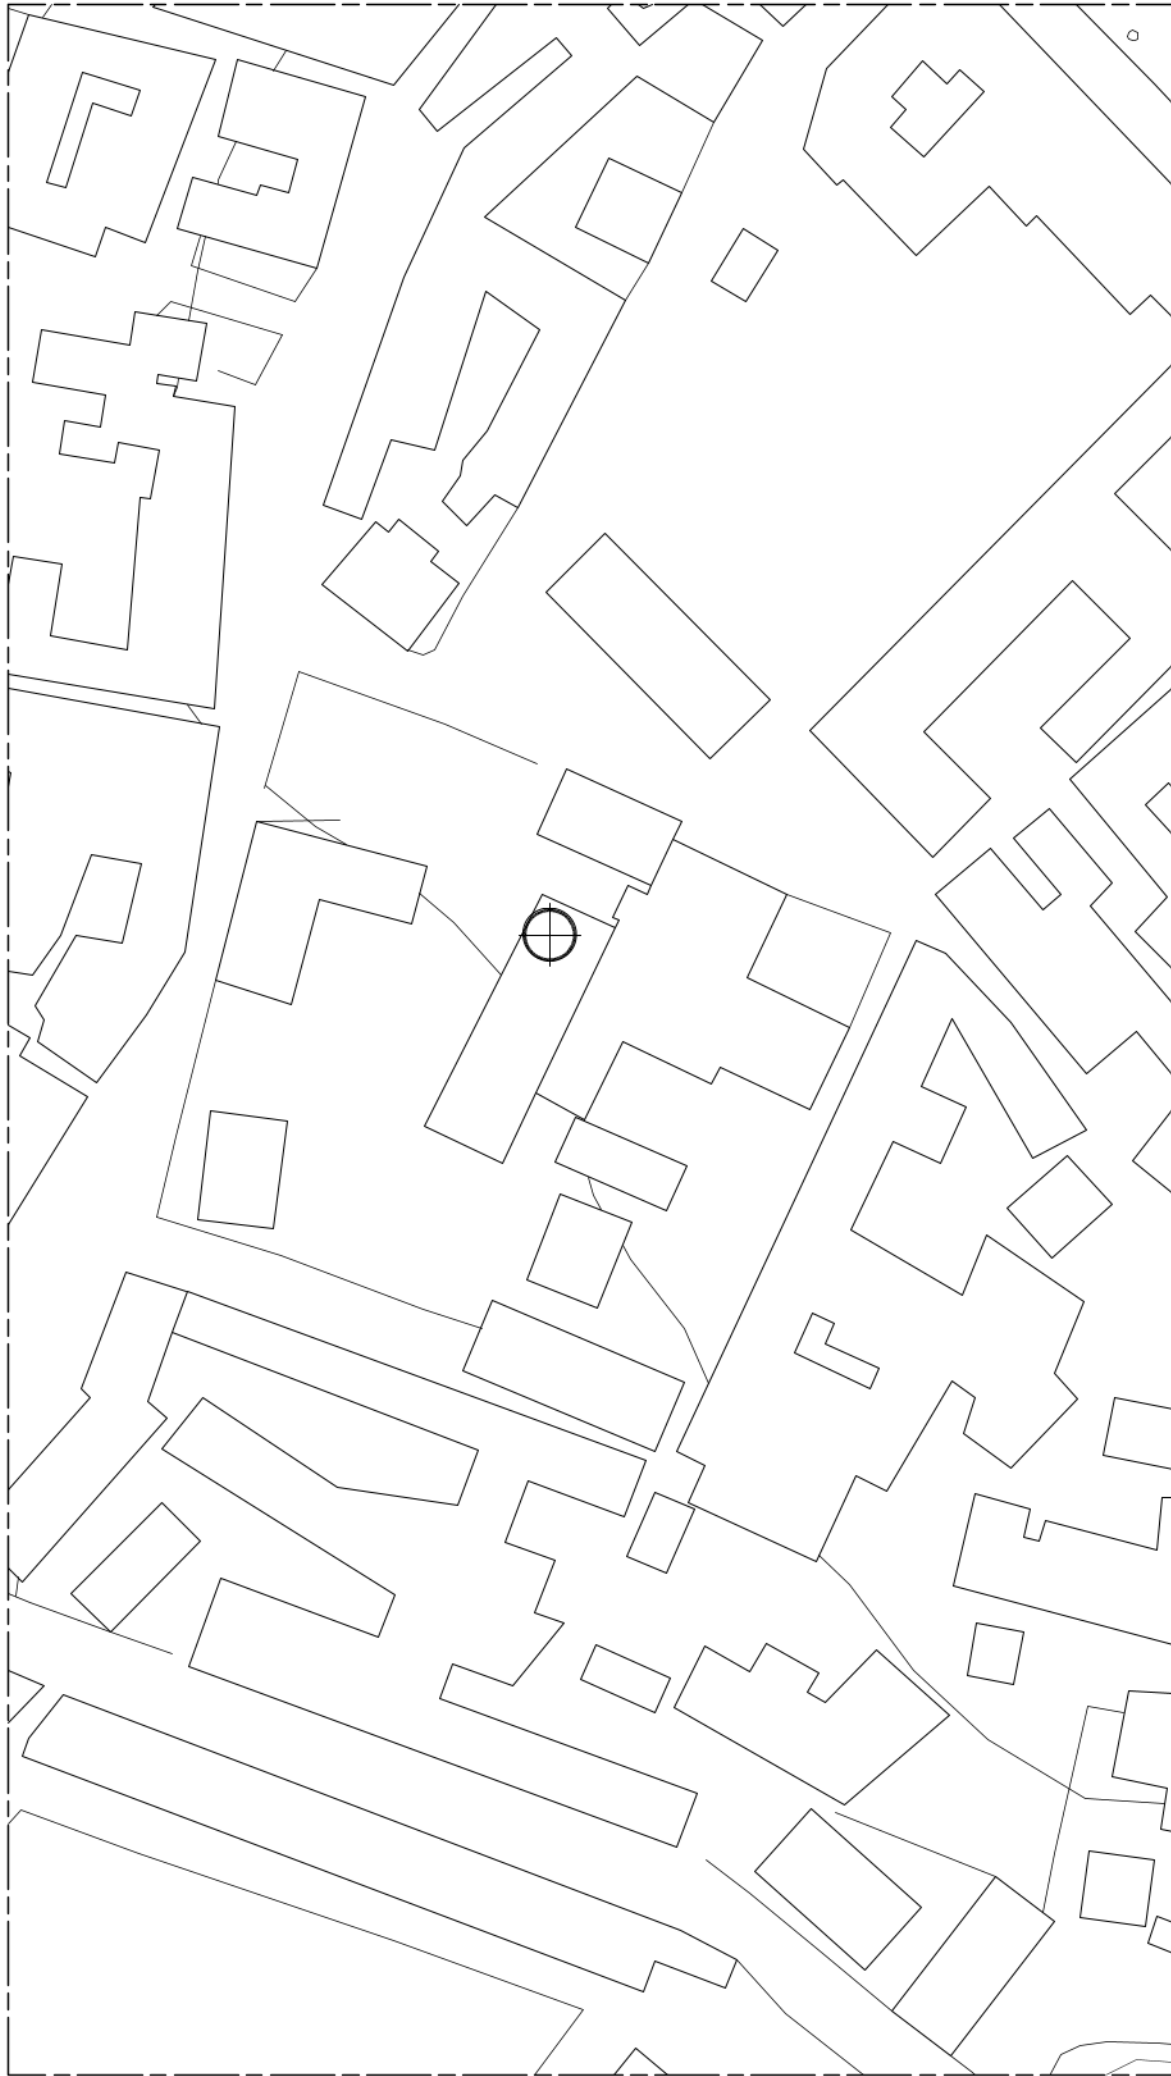

PLANIMETRIA DELLA ZONA
Scala 1:1000

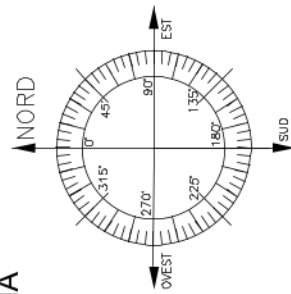

committente


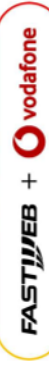


scala generale
1:1000

scala particolare

PIANTA PIANO COPERTURE

Scala 1:100

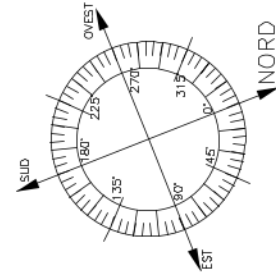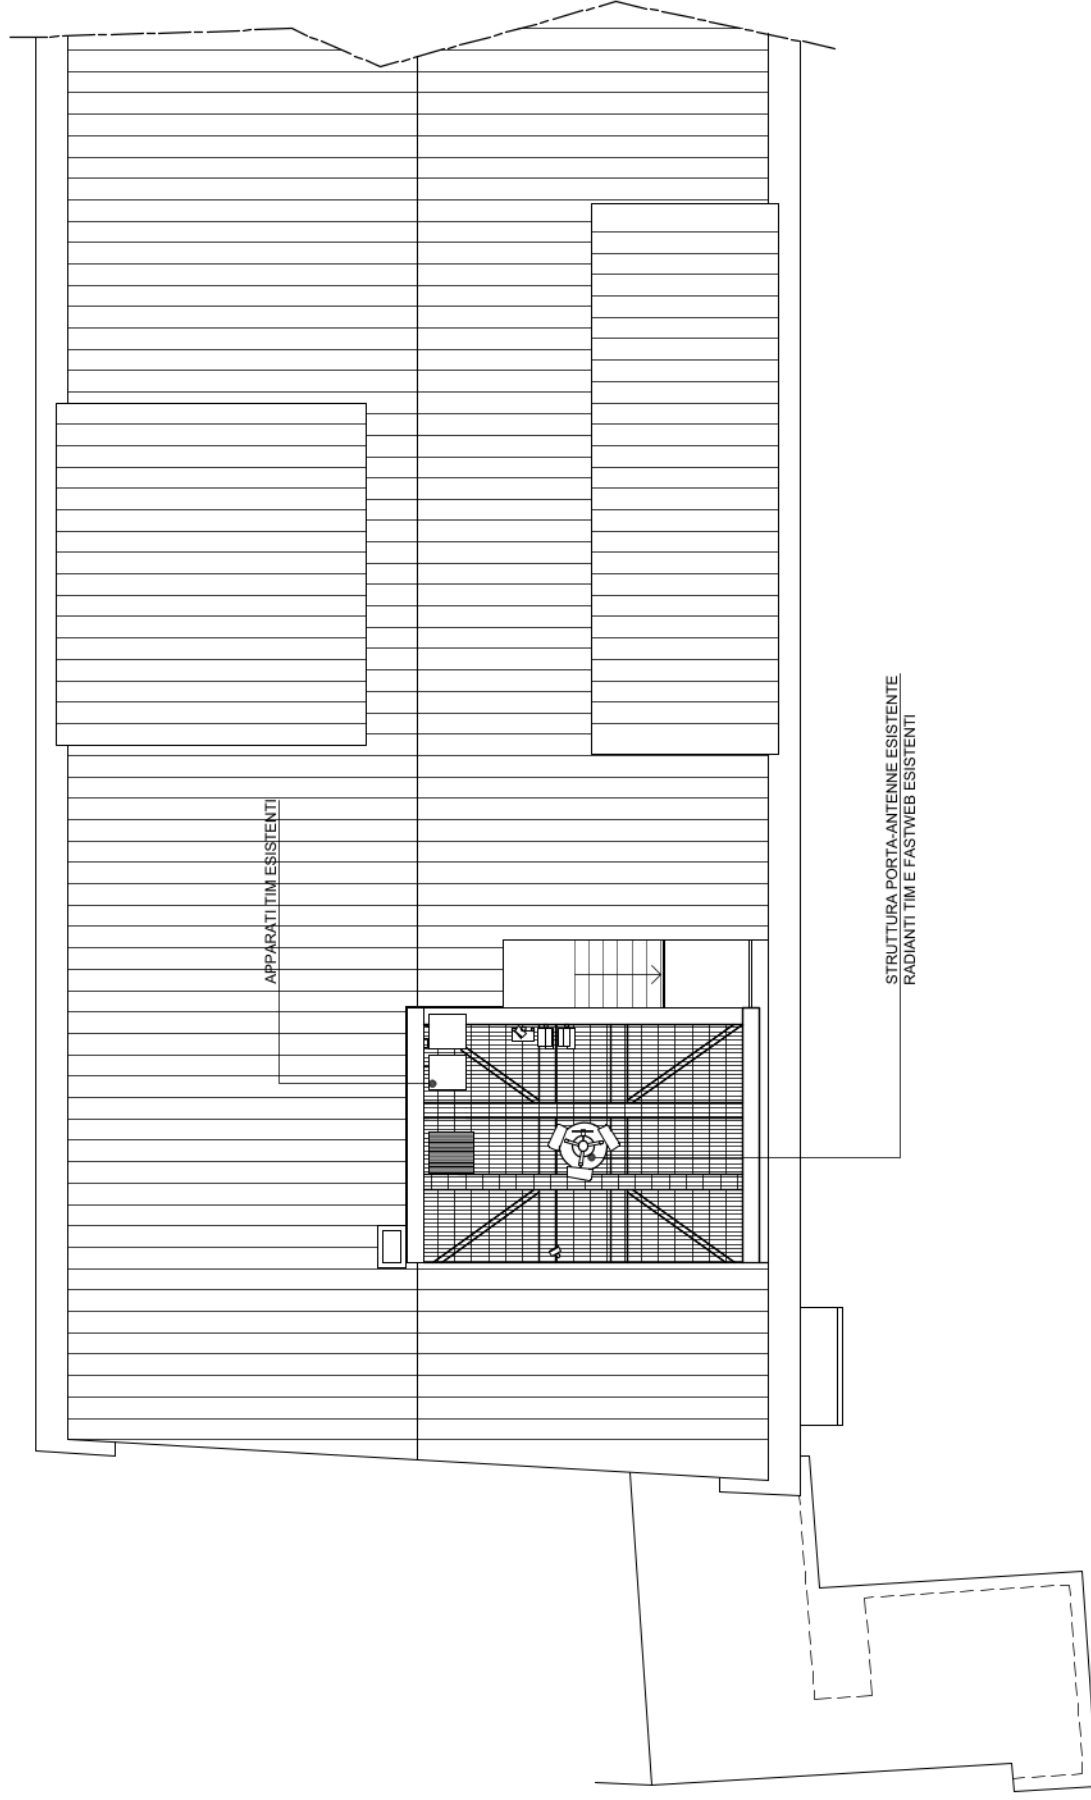

committente

FiberCop

FASTWEB + Vodafone


scala generale

1:100

scala particolare



PIANTA PIANO COPERTURE

Scala 1:50

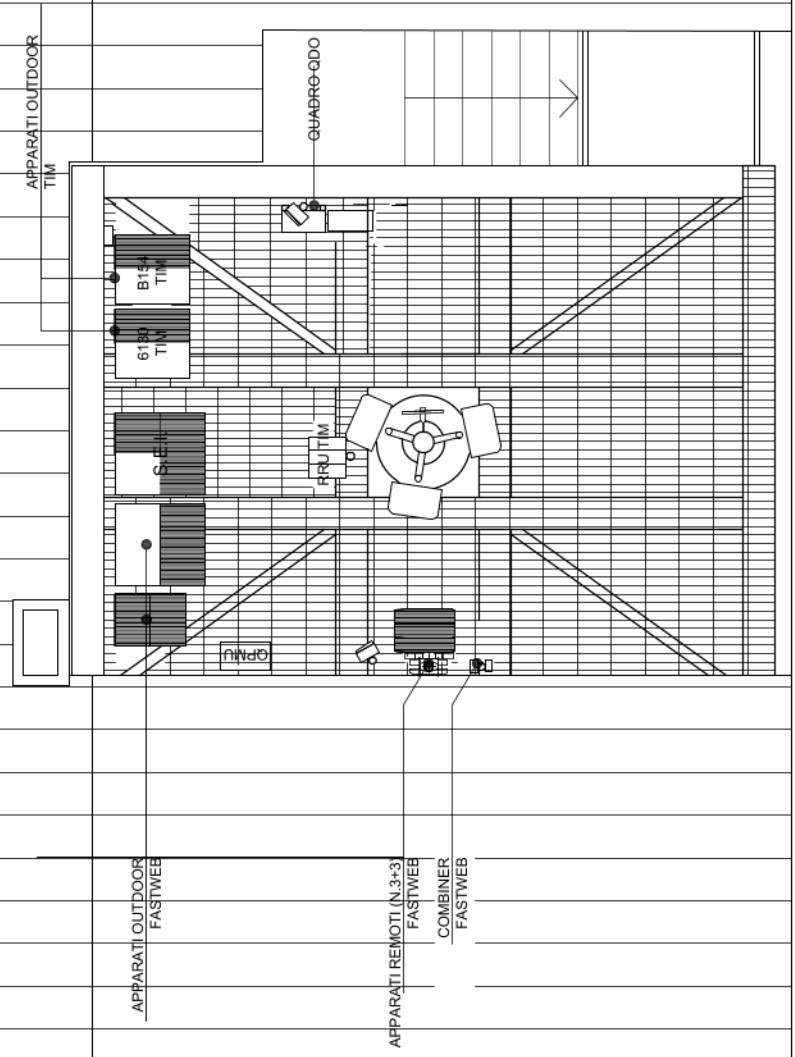

PIANTA QUOTA +31,00 MT

Scala 1:25

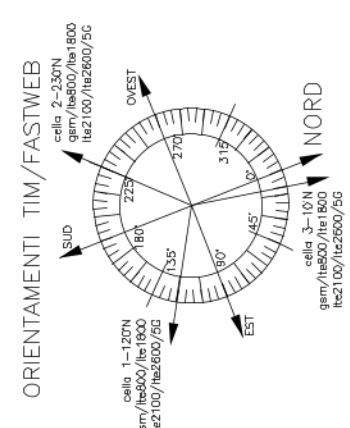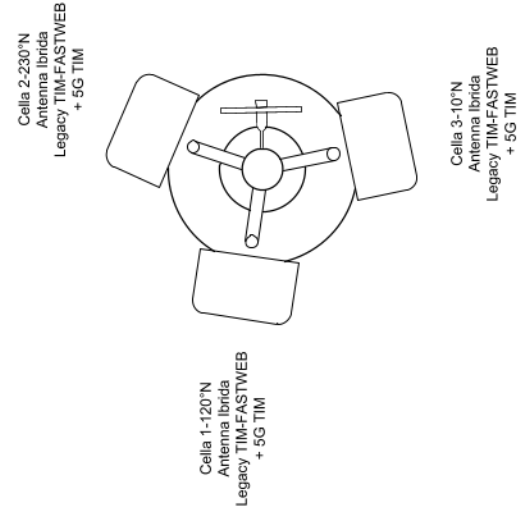

committente

scala generale 1:50

scala particolare

PROSPETTO NORD

Scala 1:100

N°3 ANTENNE IBRIDE
10°N, 120°N, 230°N
LEGACY TIM/FASTWEB
+ 5G TIM

n.4 RRU TIM

+ 32.00 sommità pennone

+ 31.00 h.c.e. antenne ibride condivise
TIM/FASTWEB

+ 28.00 sommità palo

PALO POLIGONALE METALLICO
H. M.18.00 PIÙ PENNONE M.6.00

SCALA METALLICA
DI RISALITA TIPO "SOLL"

APPARATI OUTDOOR TIM

APPARATI OUTDOOR FASTWEB

APPARATI REMOTI
FASTWEB

+ 10.00

committente


FiberCop

FASTWEB + **vodafone**

scala generale

1:100

scala particolare

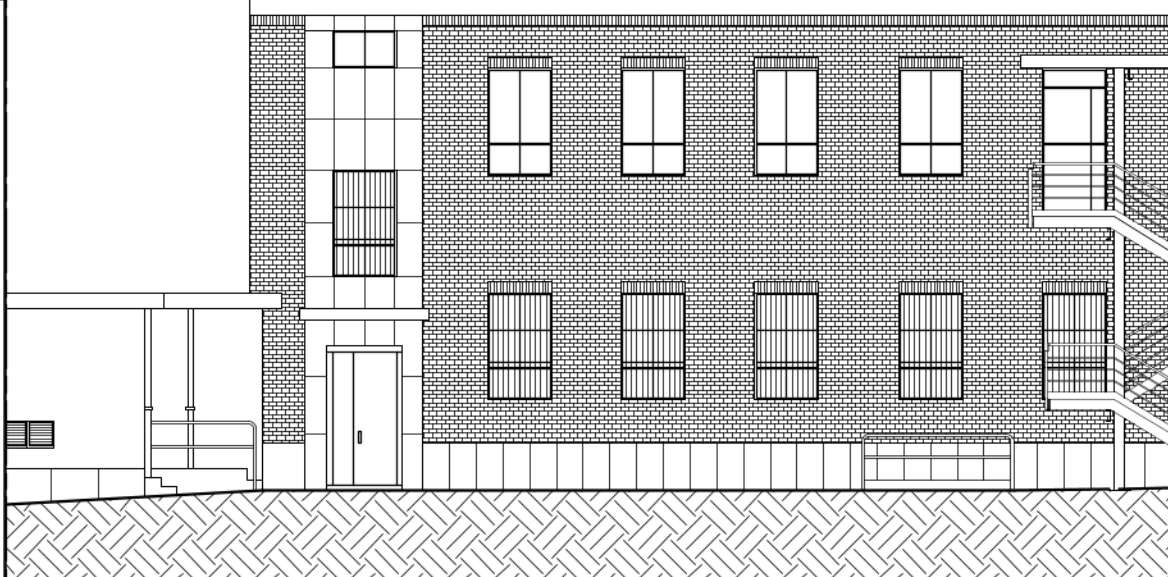


PIANTA PIANO COPERTURE

Scala 1:50

APPARATI TIM ESISTENTI
DA RIMUOVERE

APPARATI OUTDOOR
FASTWEB


APPARATI REMOTI (N.3+3)
FASTWEB DA RIMUOVERE
COMBINER
FASTWEB DA RIMUOVERE

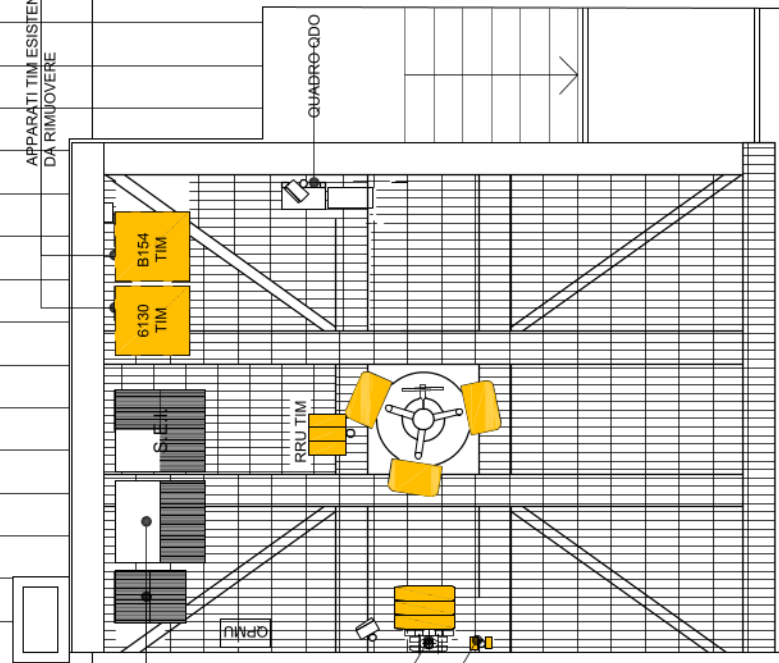

PIANTA QUOTA +31,00 MT

Scala 1:25


Cella 2-230°N
Antenna Ibrida
Legacy TIM-FASTWEB
+ 5G TIM

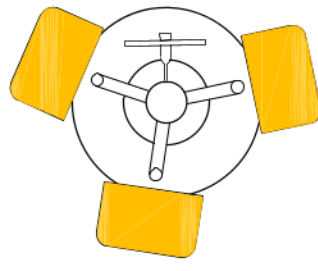

Cella 1-120°N
Antenna Ibrida
Legacy TIM-FASTWEB
+ 5G TIM

Cella 3-10°N
Antenna Ibrida
Legacy TIM-FASTWEB
+ 5G TIM

ORIENTAMENTI TIM/FASTWEB

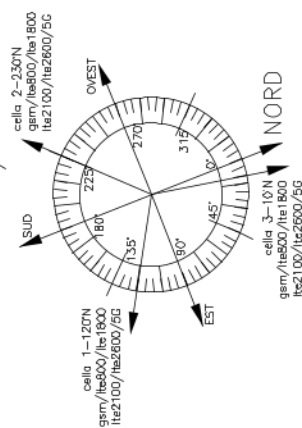

committente



DEMOLIZIONI

scala generale
1:50

scala particolare

PIANTA PIANO COPERTURE

Scala 1:50

APPARATI OUTDOOR
FASTWEB

N°6 COMBINER SBC
TIM/FASTWEB

N°5 NUOVI RRH TIM
(N°3 AHPMDG +
N°2 AHEGHA)

N°3 AHPMDG + N°3 AHEGG
+ N°1 FRHC


APPARATO AACOB TIM

QUADRO-ODO


SVILUPPO CAVI VF

da RRH a base antenna (m) 23.00 m
da RRH a BANDA BASE 5.00 m

ORIENTAMENTI TIM/FASTWEB

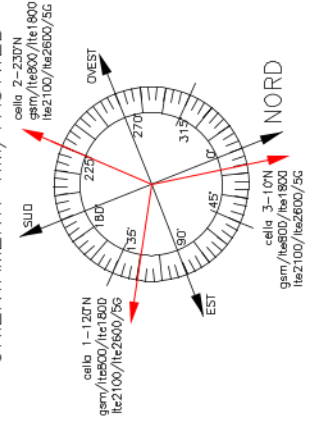

ORIENTAMENTI FASTWEB

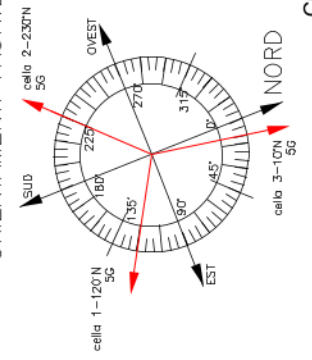


NUOVE
COSTRUZIONI

PIANTA QUOTA +31.00 MT

Scala 1:25

Cella 2-230°N
Nuova Antenna Ibrida
Legacy TIM-FASTWEB
+ 5G TIM

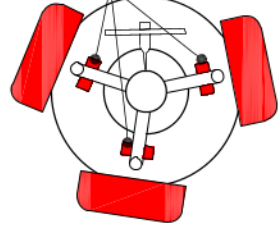

Cella 1-120°N
Nuova Antenna Ibrida
Legacy TIM-FASTWEB
+ 5G TIM


N°3 MHA TIMFASTWEB
+ N°3 MHA TIM
SOVRAPPOSTI

Cella 3-10°N
Nuova Antenna Ibrida
Legacy TIM-FASTWEB
+ 5G TIM

PIANTA QUOTA +29.10 MT

Scala 1:25

Cella 2-230°N
Nuova Antenna 5G
FASTWEB

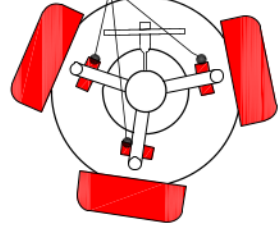

Cella 1-120°N
Nuova Antenna 5G
FASTWEB

Cella 3-10°N
Nuova Antenna 5G
FASTWEB

committente

FiberCop

FASTWEB + **vodafone**

scala generale

1:50

scala particolare

PROSPETTO NORD

Scala 1:100

N°3 ANTENNE IBRIDE
10°N, 120°N, 230°N
LEGACY TIM/FASTWEB
+ 5G TIM

n.4 RRU TIM

+ 32.00 sommità pennone

+ 31.00 h.c.e. antenne ibride condivise
TIM/FASTWEB

+ 28.00 sommità palo

PALO POLIGONALE METALLICO
H. M.18.00 PIÙ PENNONE M.6.00

SCALA METALLICA
DI RISALITA TIPO "SOLL"

APPARATI OUTDOOR TIM
DA RIMUOVERE

APPARATI OUTDOOR FASTWEB

APPARATI REMOTI
FASTWEB DA RIMUOVERE

DEMOLIZIONI




scala generale
1:100

scala particolare

FASTWEB + O Vodafone

FiberCop

committente

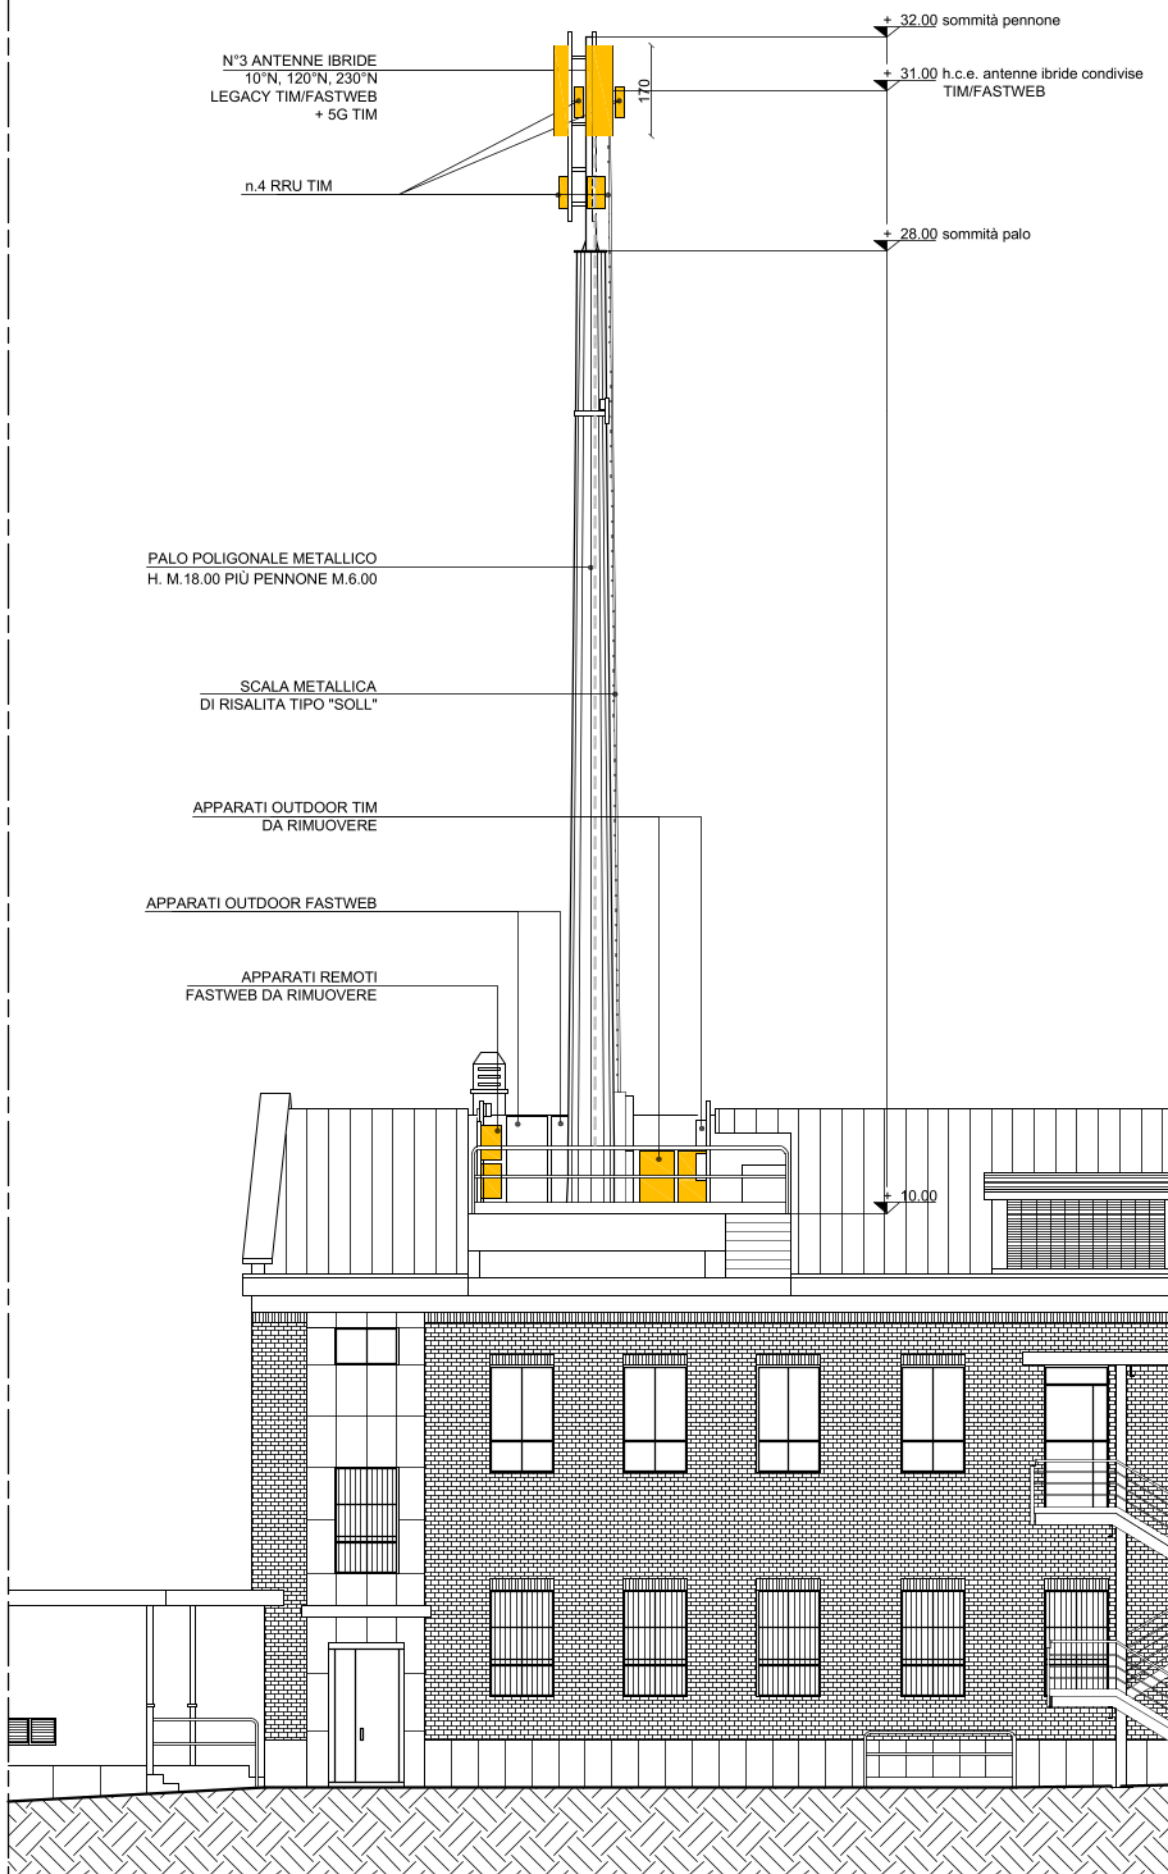

PROSPETTO NORD

Scala 1:100

N°3 NUOVE ANTENNE IBRIDE
10°N, 120°N, 230°N
LEGACY TIM/FASTWEB + 5G TIM
+ N°3 MHA CONDIVISI TIM/FASTWEB
+ N°3 MHA TIM

N°3 NUOVE ANTENNE 5G FASTWEB
10°N, 120°N, 230°N
+ N°3 MHA FASTWEB

NUOVI CAVI TIM/FASTWEB

PALO POLIGONALE METALLICO
H. M.18.00 PIÙ PENNONE M.6.00

SCALA METALLICA
DI RISALITA TIPO "SOLL"

APPARATO AAOB TIM

N°5 RRH TIM
+ N°6 COMBINER SBC TIM/FASTWEB

N°6 RRH FASTWEB
+ N°1 FRHC

+ 32.00 sommità pennone

+ 31.00 h.c.e. antenne ibride condivise
TIM/FASTWEB

+ 29.10 h.c.e. antenne 5G FASTWEB

+ 28.00 sommità palo

+ 10.00

NUOVE
COSTRUZIONI



scala generale
1:100

scala particolare

FASTWEB + O Vodafone

FiberCop

committente

