





LEGENDA ■ COSTRUZIONI ■ DEMOLIZIONI

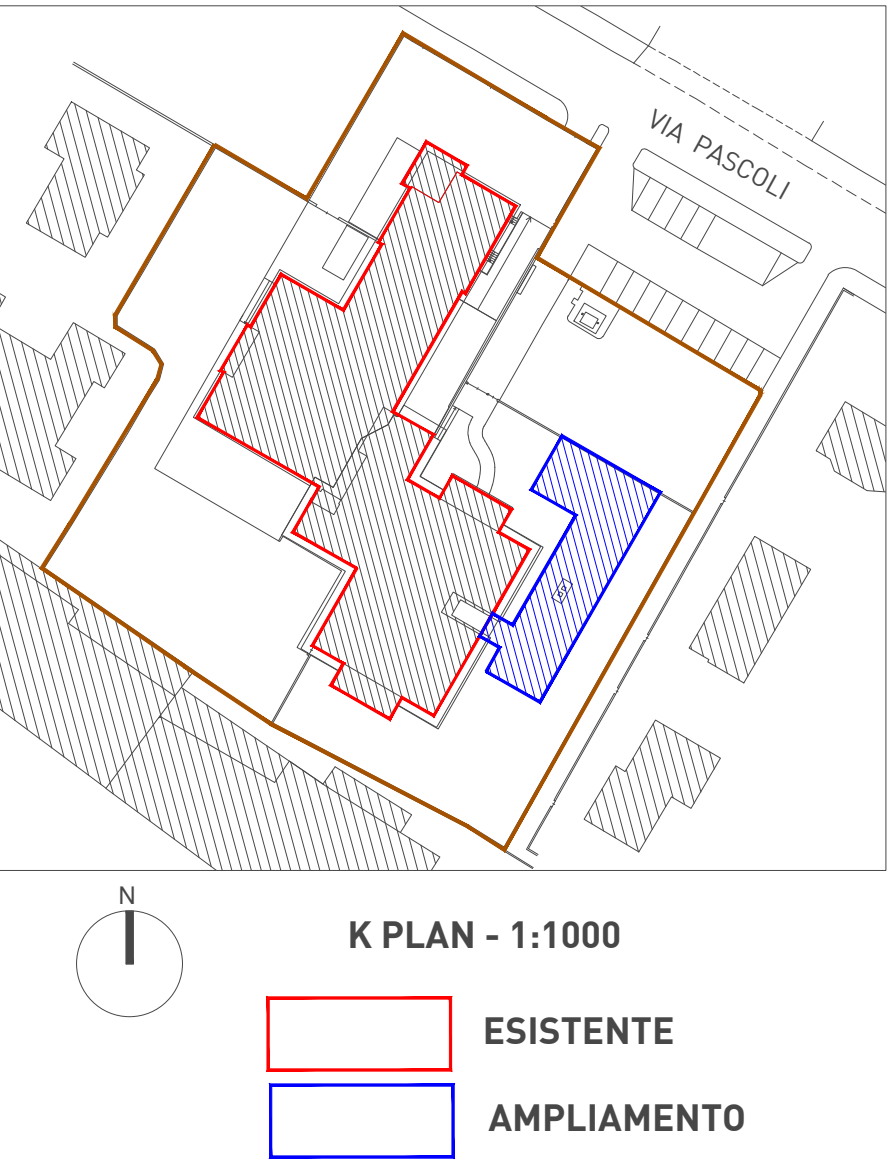

Comune di Concesio
- Provincia di Brescia -
Cap 25062 Piazza Paolo VI, 1 Tel. 030.2184000
P. IVA n. 00358520177

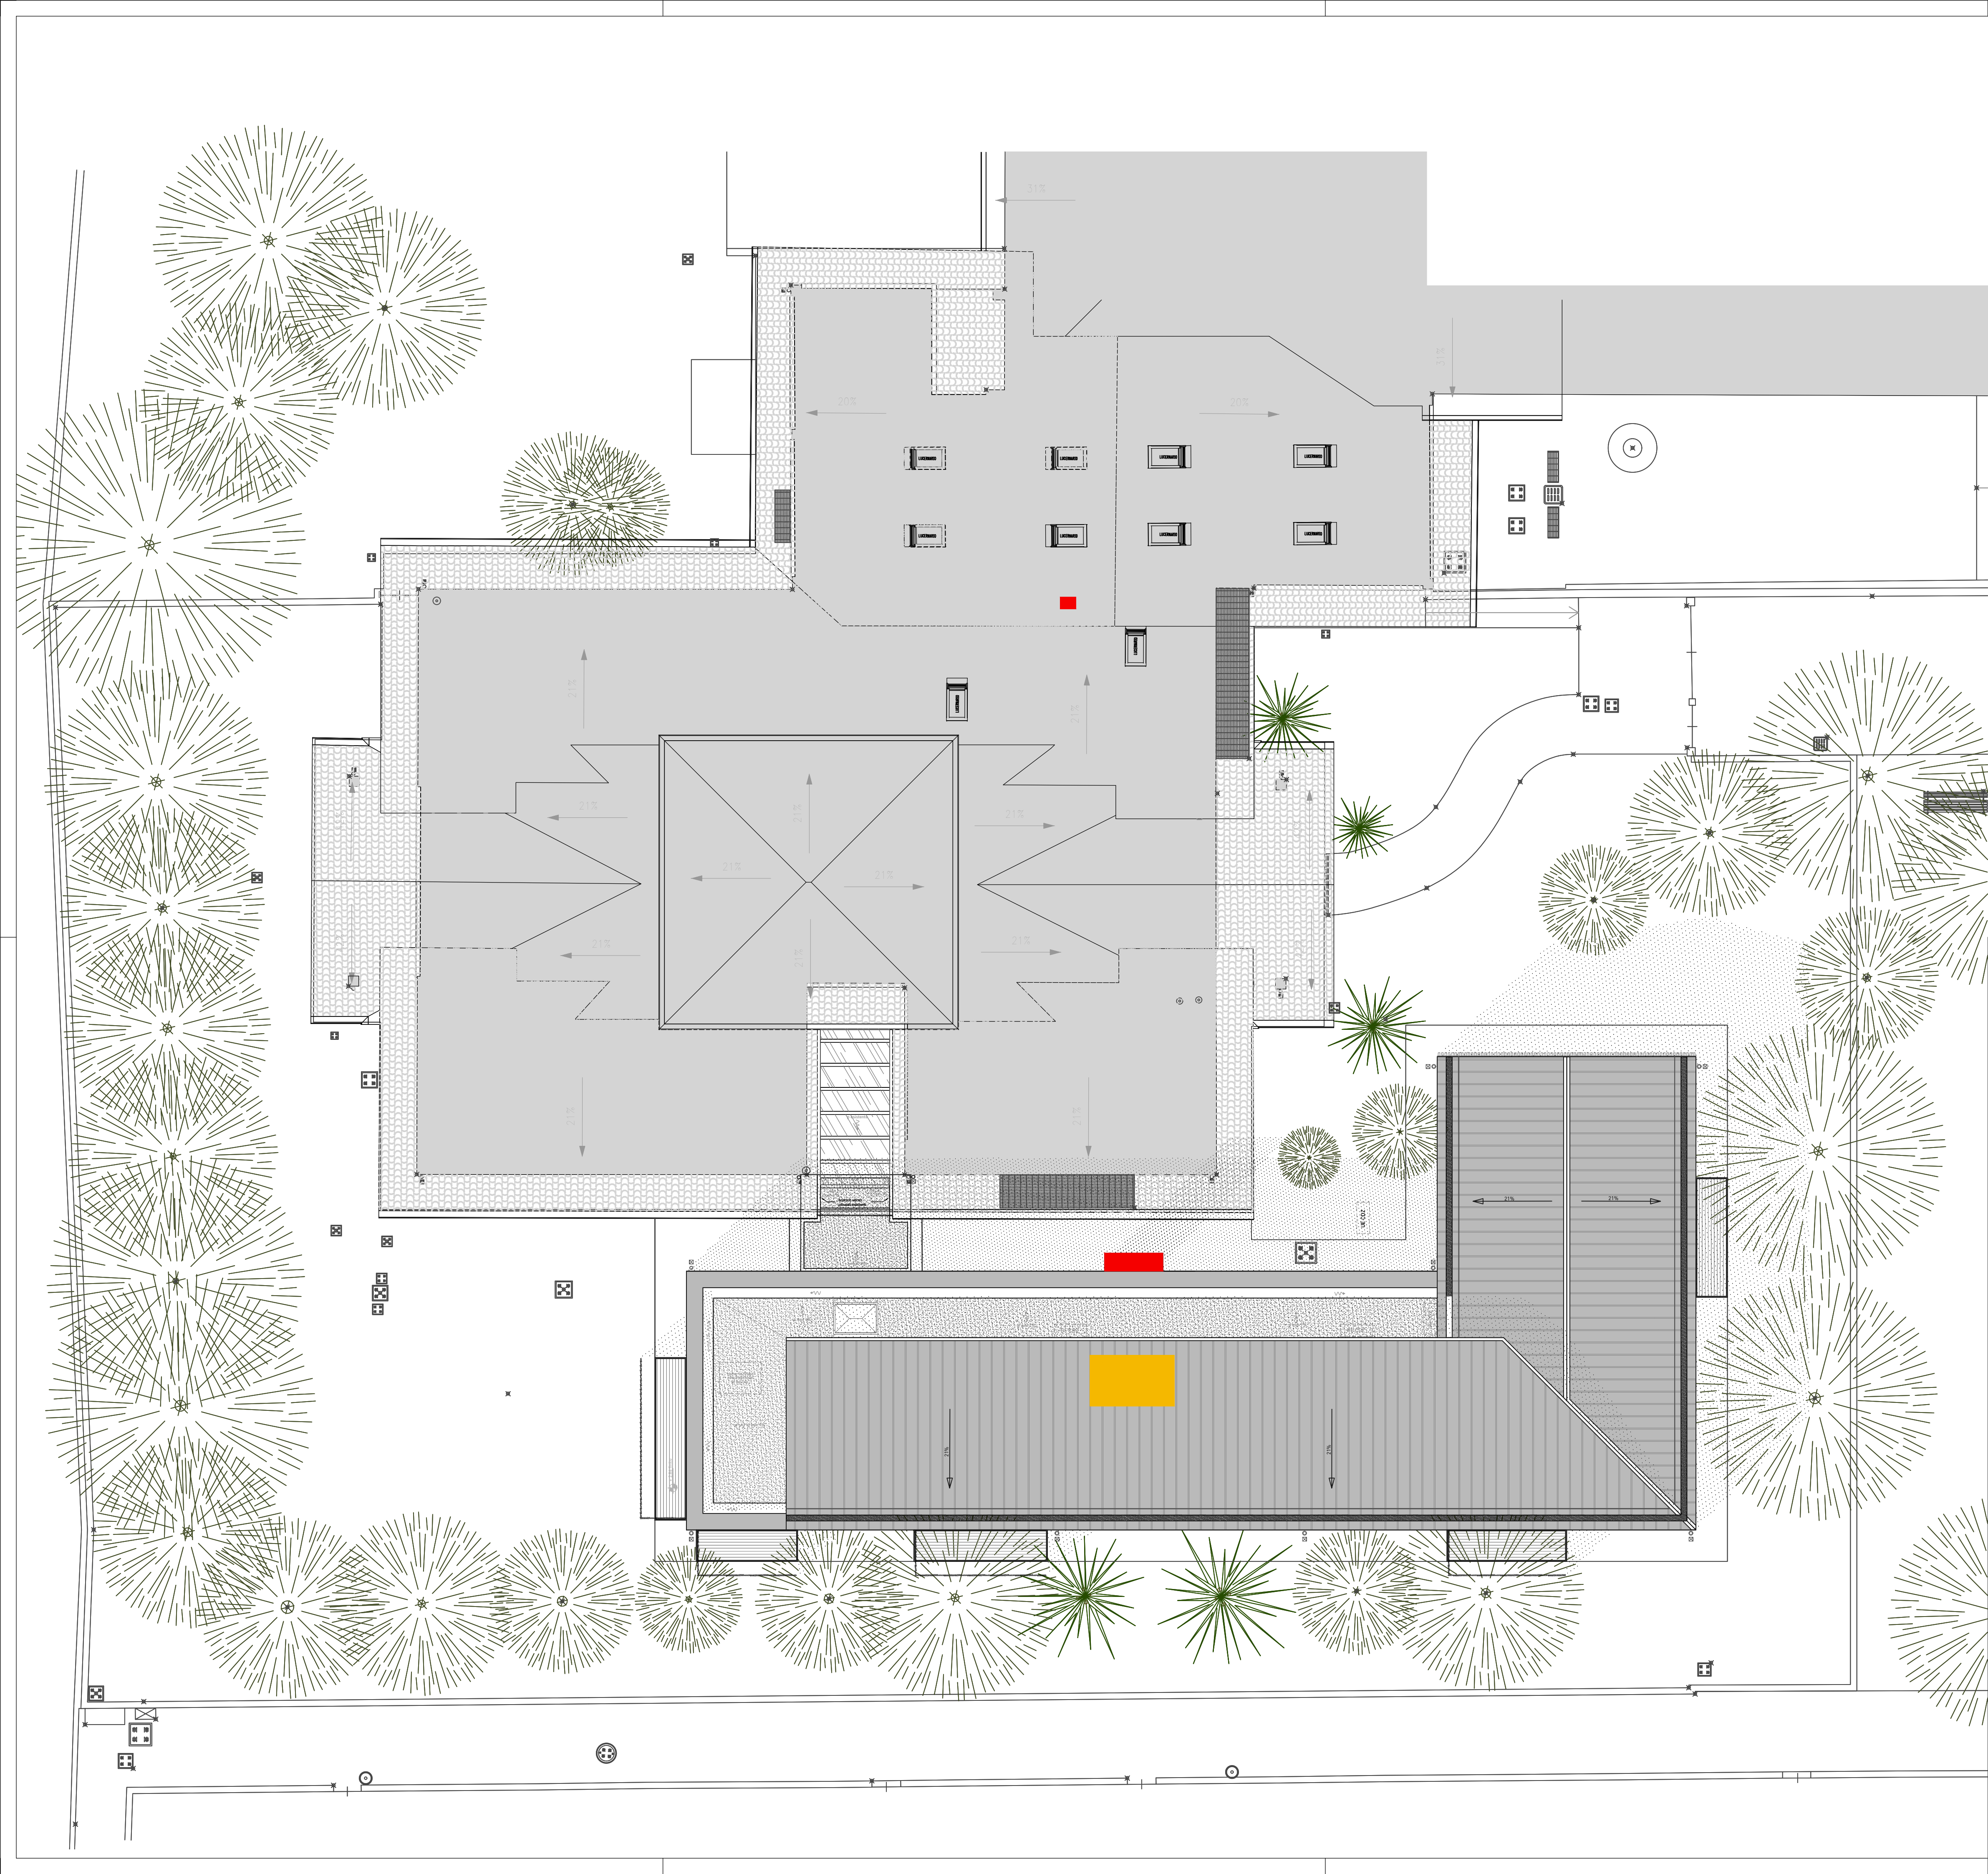

Protezione civile
PIAZZA EUROPEA
Protezione civile



MINISTERO DELL'INTERNO
Protezione civile



Italia Domani
Protezione civile



AGZ lab
Architettura
Gianluca
Zambotti

Via Franchetti, 2 - 20124 Milano - Italy
U. + 39 02.84713.019 M +39 347.6072.102
progetto@agzlab.it - gzambotti@agzlab.it



OPTIMO IoT
IoT

Via Sant'Anna 16, Osnago (LC) - Italy
+39 039 596 9780 - info@optimoio.it



TITOLO

AFFIDAMENTO DIRETTO DEI SERVIZI TECNICI IN FASE DI PROGETTAZIONE ED IN FASE ESECUZIONE DELL'INTERVENTO DI DIREZIONE LAVORI, SICUREZZA, PER OPERA "NUOVA COSTRUZIONE/AMPLIAMENTO ASILO NIDO VIA PASCOLI" - FINANZIATO CON PNRR -M4-C1-1.1

CODICE IDENTIFICATIVO GARA

RESPONSABILE SETTORE TECNICO

CIG:
CUP: D48H24000720001

RUP. Arch. Flavia Gusberti
P.za Paolo VI, 1 Concesio (BS)

Firma _____

OGGETTO	Cartella	Fase	Cat.	N°	R
CONFRONTO VARIANTE PIANTA PIANO COPERTURA Via Pascoli 10, Concesio (BS)	2406	E	VR	123	00

Formato A1

Scala 1:100

PROGETTO ARCHITETTONICO
Arch. Gianluca Zambotti

Progettazione definitiva
Progettazione esecutiva

Firma _____

PROGETTO STRUTTURALE
Arch. Gianluca Zambotti
Geol. Francesco Serra

Progetto e D.L.
Prog. Geologico-Geotecnico

PROGETTO IMPIANTI
Ing. Carlo Pennati
Ing. Mauro Pozzi

Progetto Energetico e Meccanico
Progetto Elettrico

DIREZIONE LAVORI
Arch. Gianluca Zambotti

Firma _____

C.S.P.
Arch. Gianluca Zambotti

ESECUTORE OPERE

Firma _____

PROGETTO VVF
Ing. Carlo Pennati

Firma _____

Note

Compilato
Data: 23/07/2025
Firma: AP

Verificato
Data: 23/07/2025
Firma: GZ

Approvato
Data: 23/07/2025
Firma: GZ

Revisione	Descrizione	Storico compilazione	Verificato	Approvato
Rev:	Descr:	Data: Firma:	Firma:	Firma:
Rev:	Descr:	Data: Firma:	Firma:	Firma:
Rev:	Descr:	Data: Firma:	Firma:	Firma:

A NORMA DELLE VIGENTI LEGGI SUI DIRITTI D'AUTORE IL PRESENTE DISEGNO NON PUO' ESSERE RIPRODOTTO NE' DIVULGATO A TERZI SENZA IL NOSTRO CONSENSO - TRIBUNALE COMPETENTE DI MILANO