



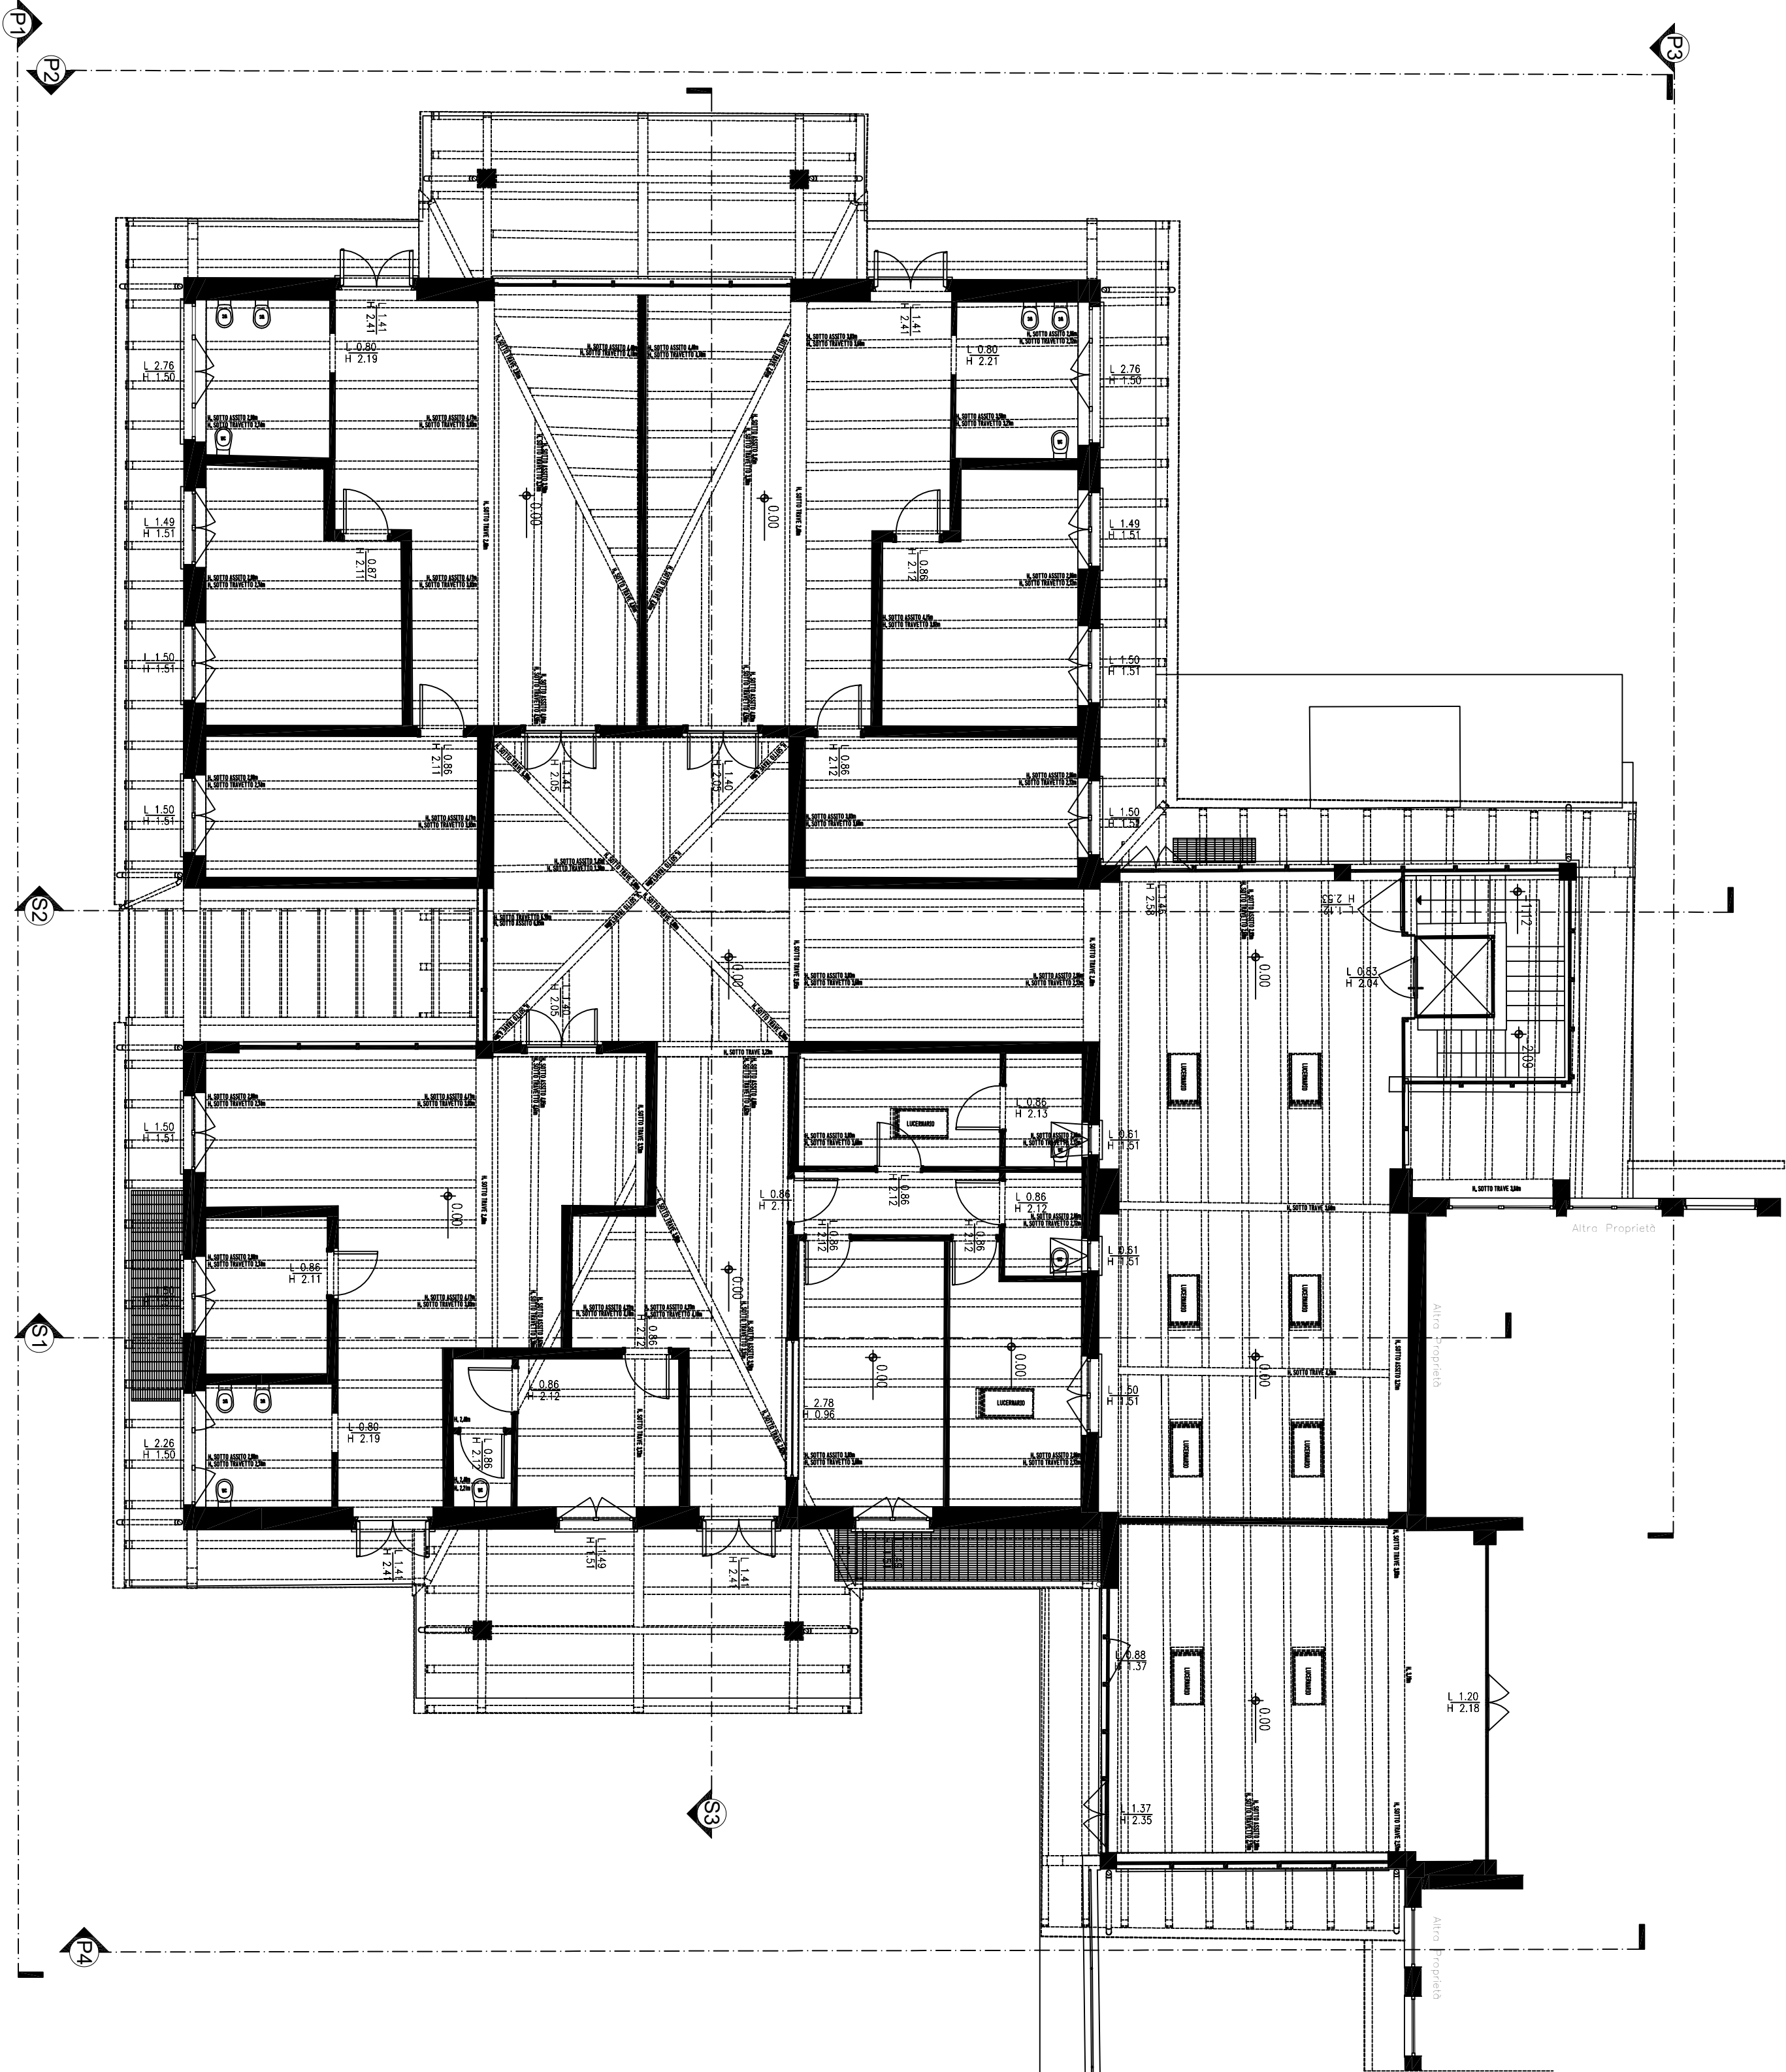

PIANTA PIANO TERRA

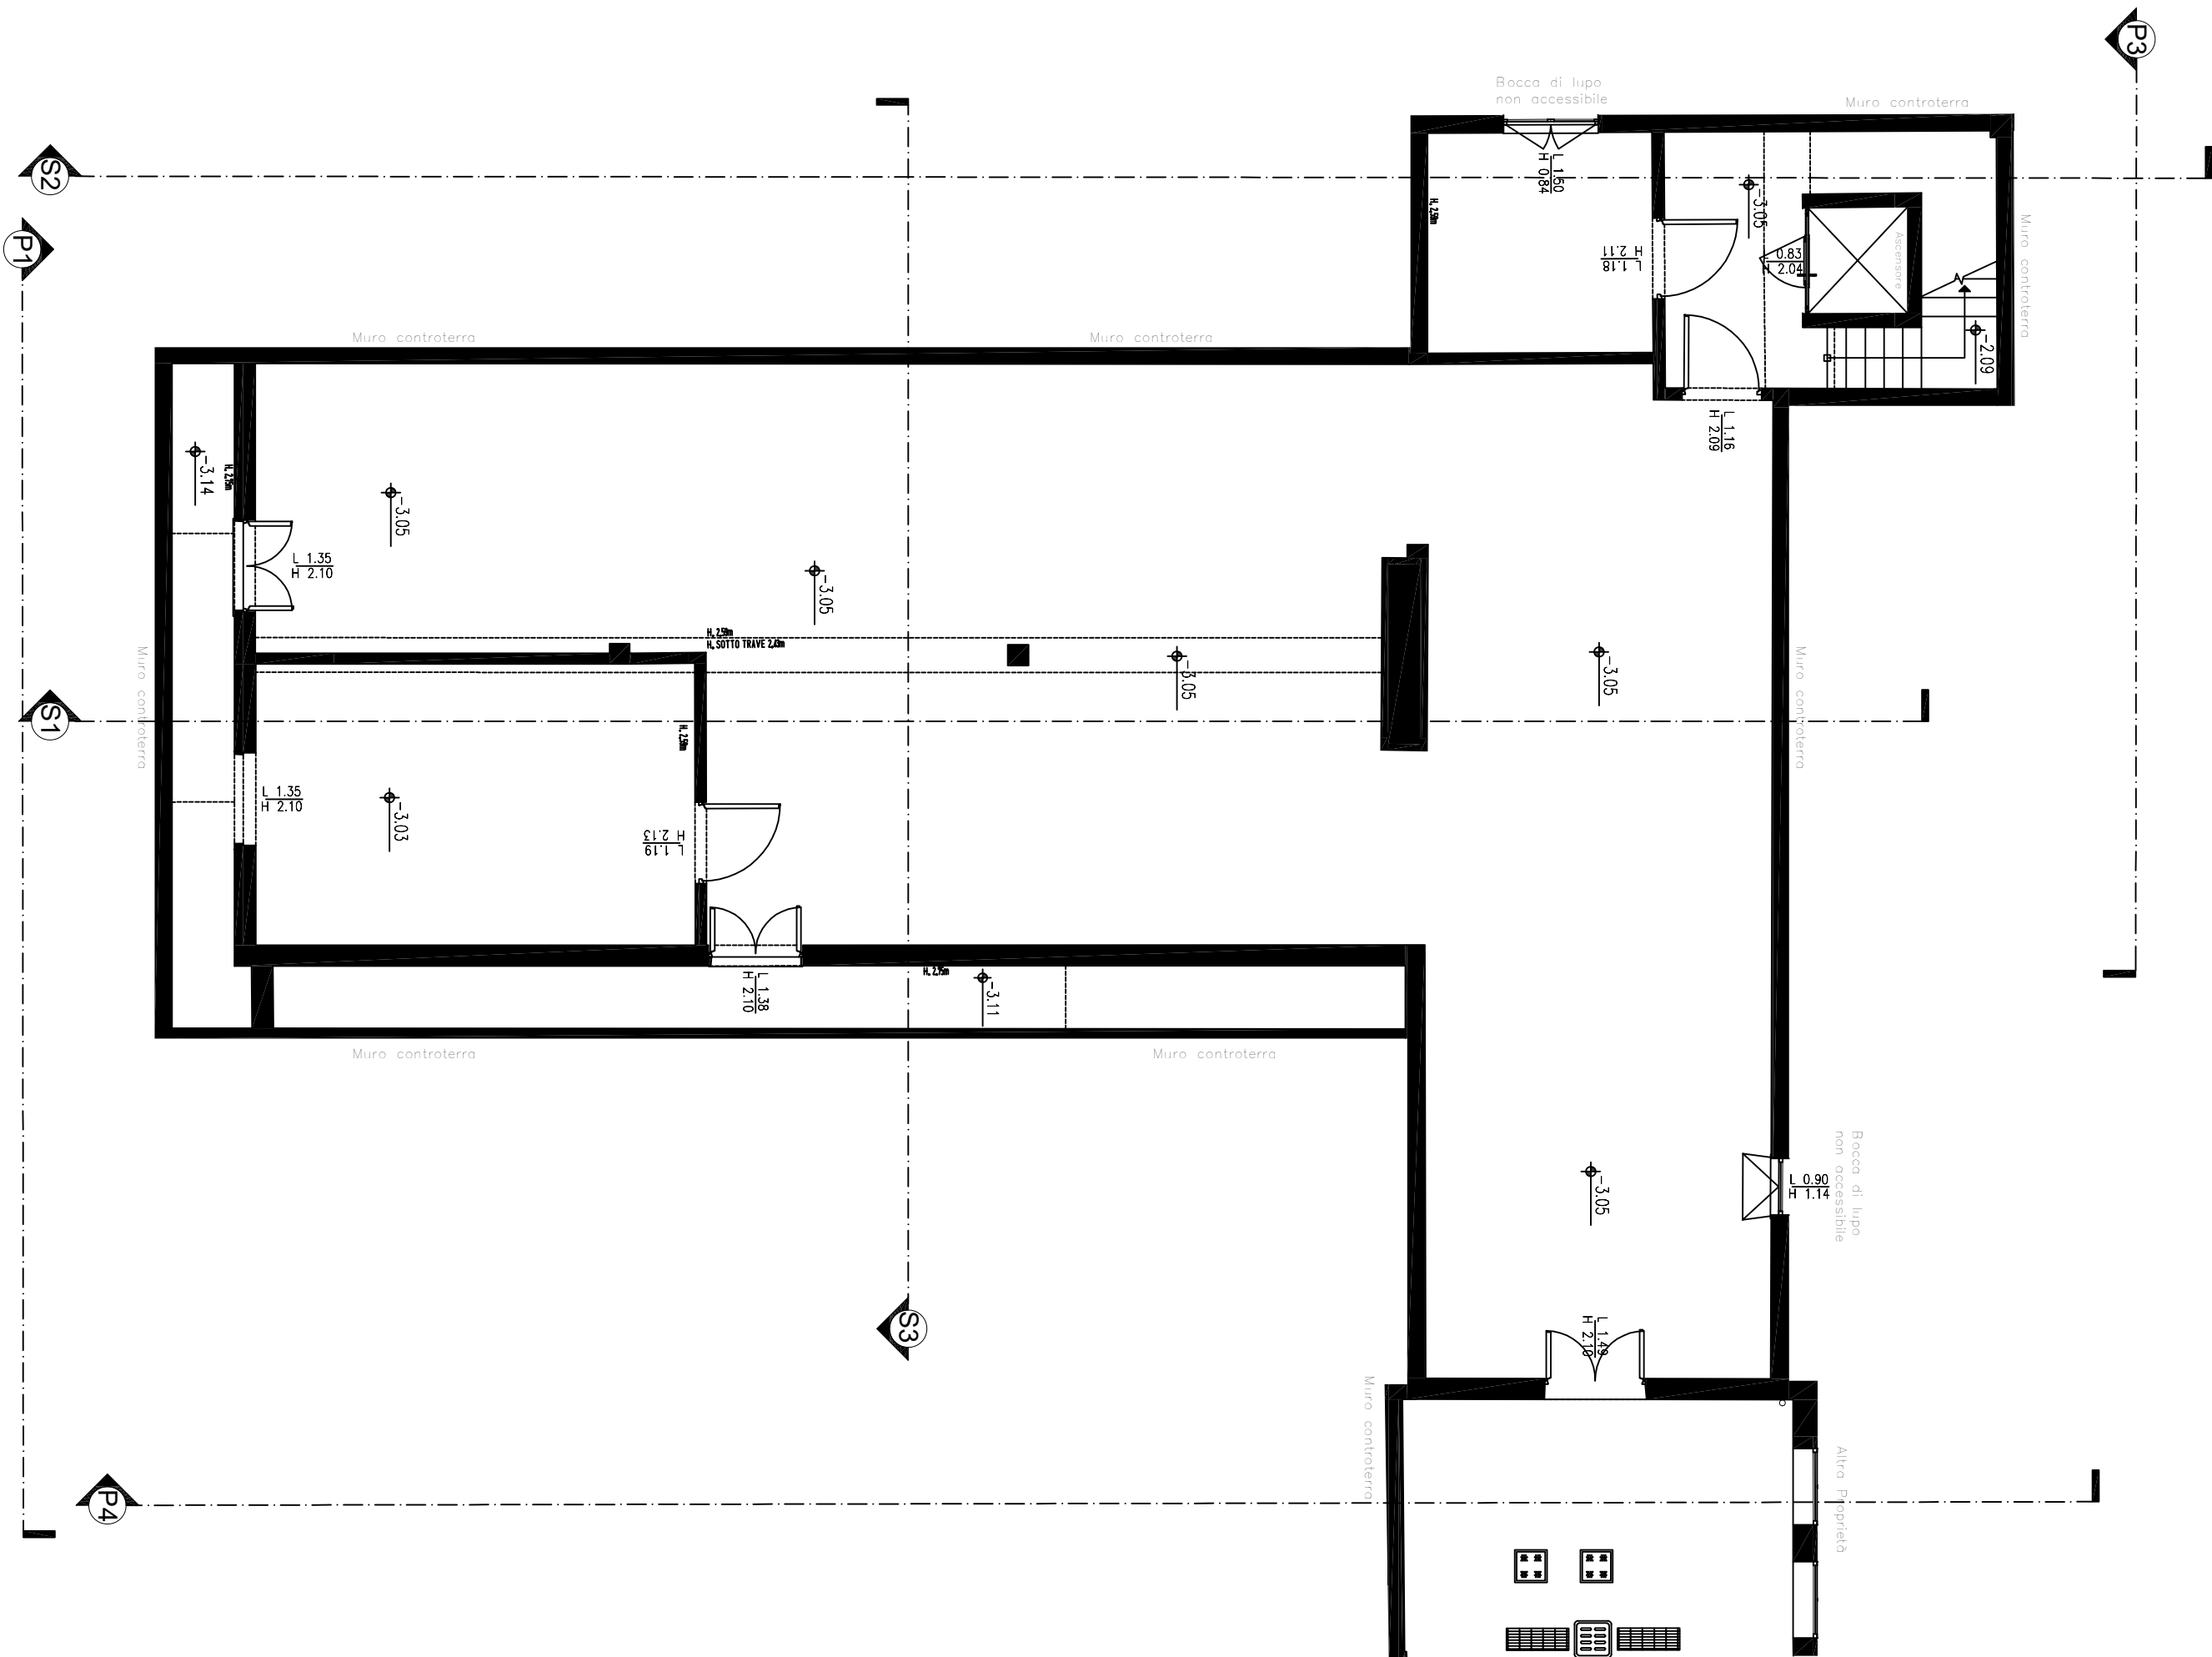

PIANTA PIANO INTERRATO

|                                                           |  |                                                                            |  |                              |  |
|-----------------------------------------------------------|--|----------------------------------------------------------------------------|--|------------------------------|--|
| VIALE DELLA DEMOCRAZIA, 28/A - 25010 CAVALLINO (BS)       |  | COMUNE DI CONCESIO                                                         |  | PROVINCIA DI BRESCIA         |  |
| Pianta del Piano 1° - 25010 del 001 - 14 e 15 del 001/002 |  | PROPRIETARI E COMMITTENTE:                                                 |  | COMUNE DI CONCESIO           |  |
| Cod. Fisc. - P. IVA 0223100081                            |  | e-mail: <a href="mailto:info@comuneconcesio.it">info@comuneconcesio.it</a> |  |                              |  |
| PRATICA N° BS_2024                                        |  | LAVORO:                                                                    |  | TAVOLA                       |  |
| DATA: AGOSTO 2024                                         |  | RILEVO: LASER SCANNER                                                      |  | 2                            |  |
| Aut.: _____                                               |  | DISEGNO:                                                                   |  | PIANTE PIANO TERRA INTERRATO |  |
| Aut.: _____                                               |  |                                                                            |  |                              |  |
| Aut.: _____                                               |  |                                                                            |  |                              |  |
|                                                           |  |                                                                            |  | SCALA: 1:100                 |  |