

Identificativi Catastali:

Sezione:

Foglio: 1


Particella: 831

Subalterno: 1


Scheda n. 1

Scala 1:200

PIANO INTERRATO H= 4.30

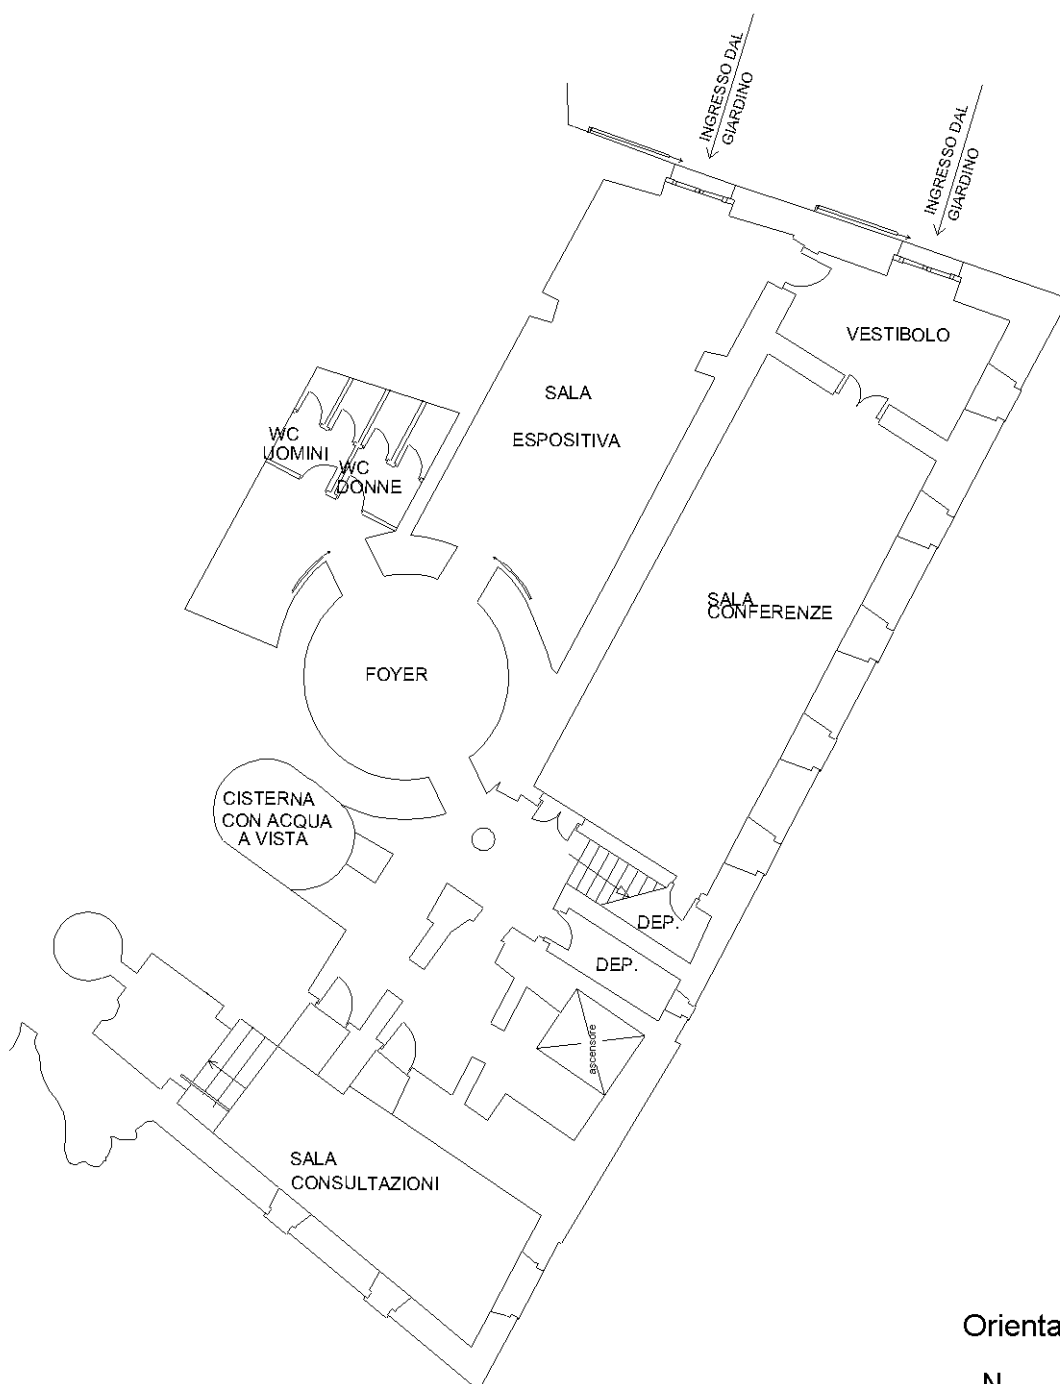

Orientamento

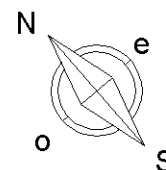

Identificativi Catastali:

Sezione:

Foglio: 1


Particella: 831

Subalterno: 1


Scheda n. 2

Scala 1:200

PIANTA PIANO TERRA H= 3.15

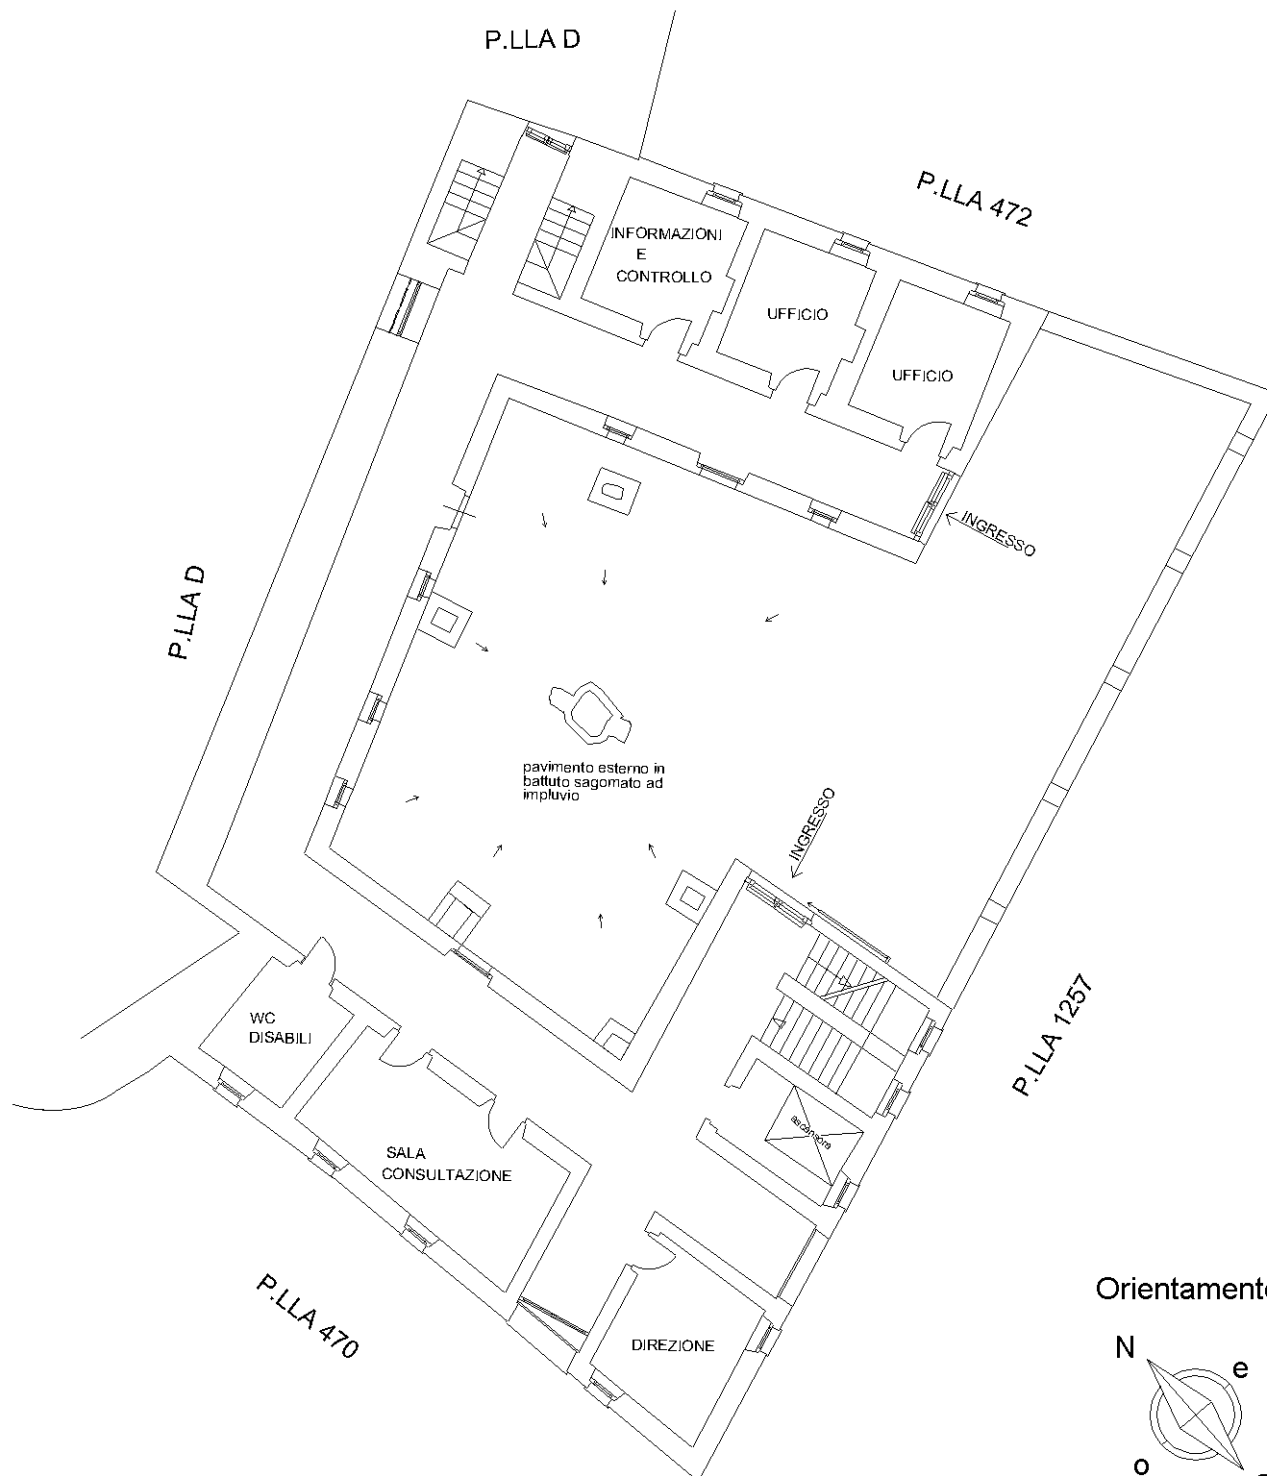

Orientamento

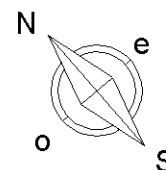

Identificativi Catastali:

Sezione:

Foglio: 1


Particella: 831

Subalterno: 1

Scheda n. 3

Scala 1:200

PIANO PRIMO H= 3.60

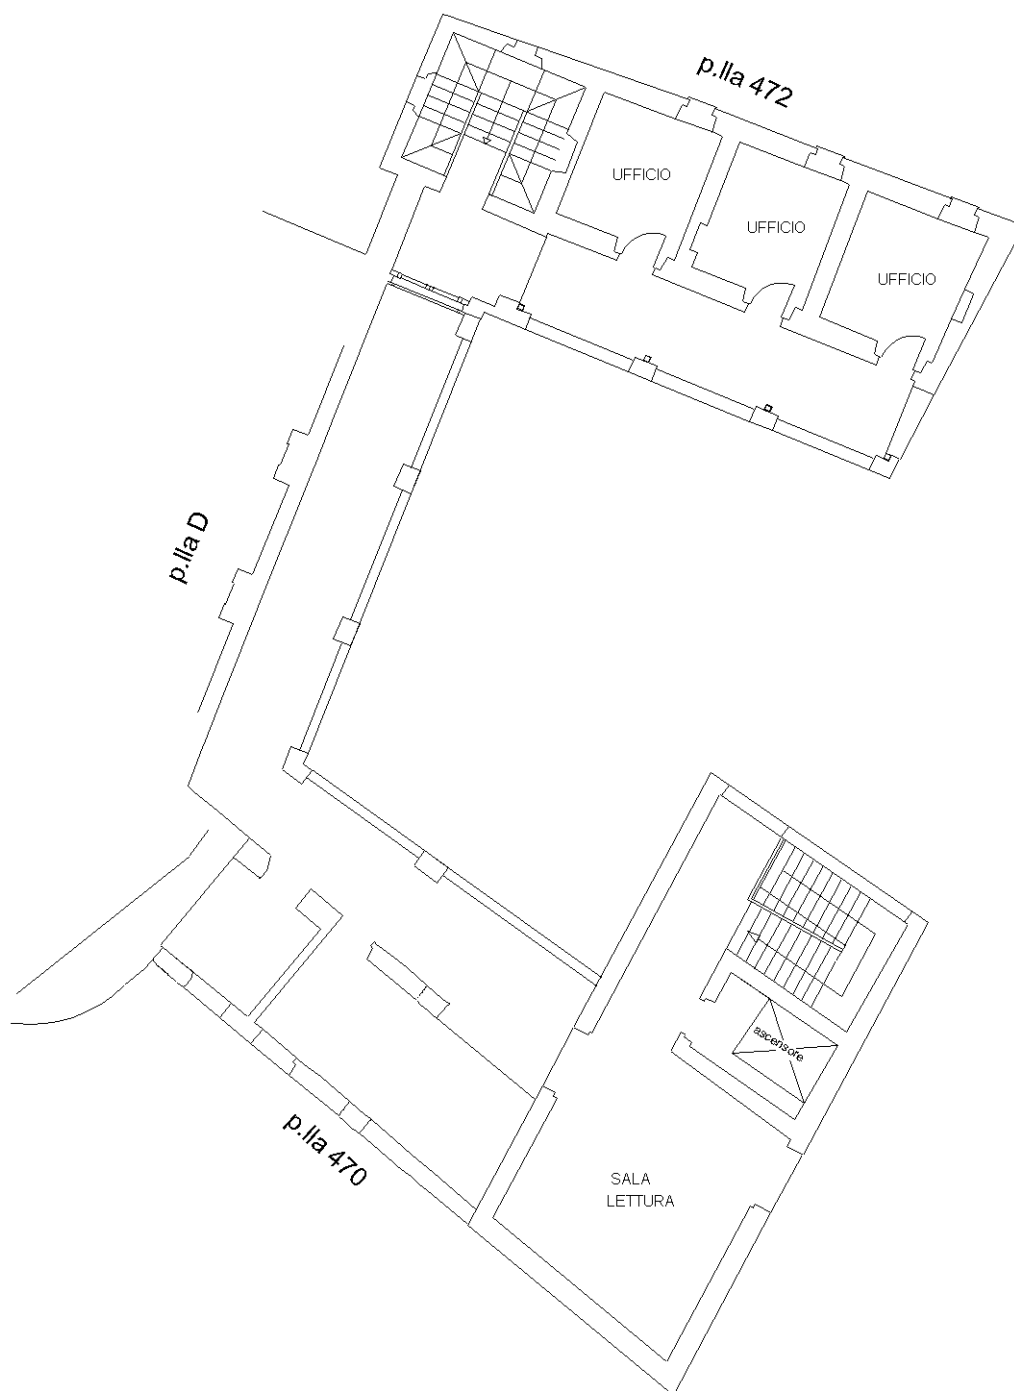

Orientamento

