

Agenzia del Territorio  
**CATASTO FABBRICATI**  
Ufficio Provinciale di  
Salerno

Dichiarazione protocollo n. SA0335769 del 21/06/2012

Planimetria di u.i.u. in Comune di Pellezzano

Via Spirito Santo

civ. 1

Identificativi Catastali:

Sezione:

Foglio: 1

Particella: 831

Subalterno: 1

Compilata da:

Carratu' Nicola

Iscritto all'albo:

Geometri


Prov. Salerno

N. 4742


Scheda n. 1

Scala 1:200

PIANO INTERRATO H= 4.30

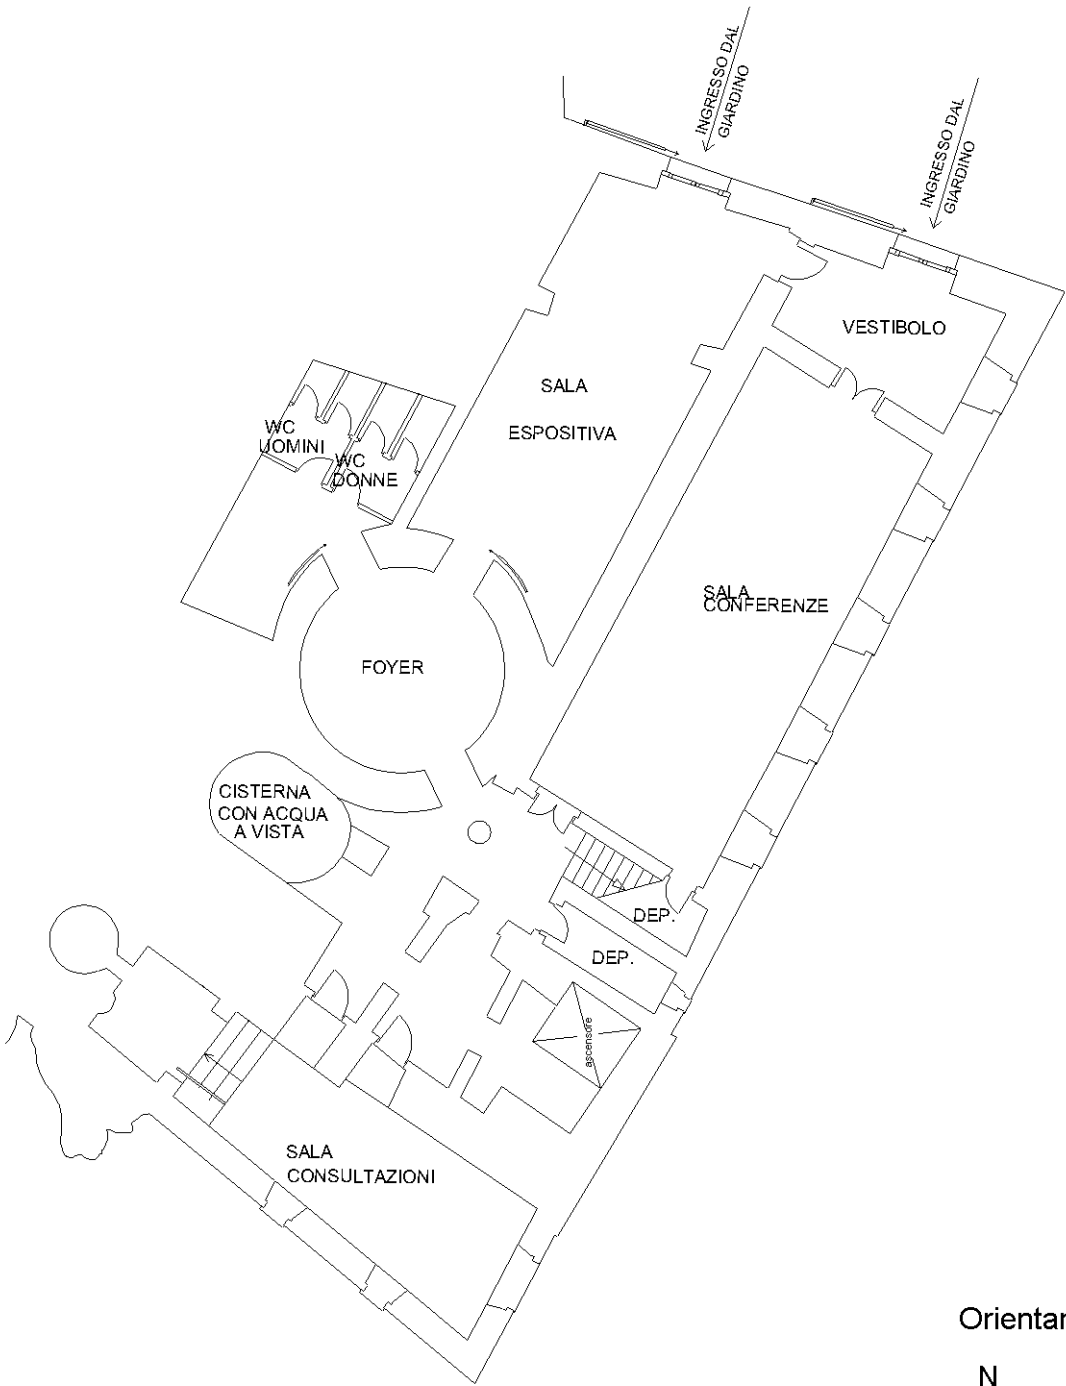

Orientamento

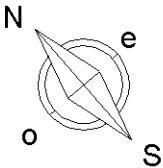

Ultima planimetria in atti

**Agenzia del Territorio**  
**CATASTO FABBRICATI**  
**Ufficio Provinciale di**  
**Salerno**

Dichiarazione protocollo n. SA0335769 del 21/06/2012

Planimetria di u.i.u. in Comune di Pellezzano

Via Spirito Santo

civ. 1

Identificativi Catastali:

Sezione:

Foglio: 1

Particella: 831

Subalterno: 1

Compilata da:

Carratu' Nicola

Iscritto all'albo:

Geometri


Prov. Salerno

N. 4742


Scheda n. 2

Scala 1:200

PIANTA PIANO TERRA H= 3.15

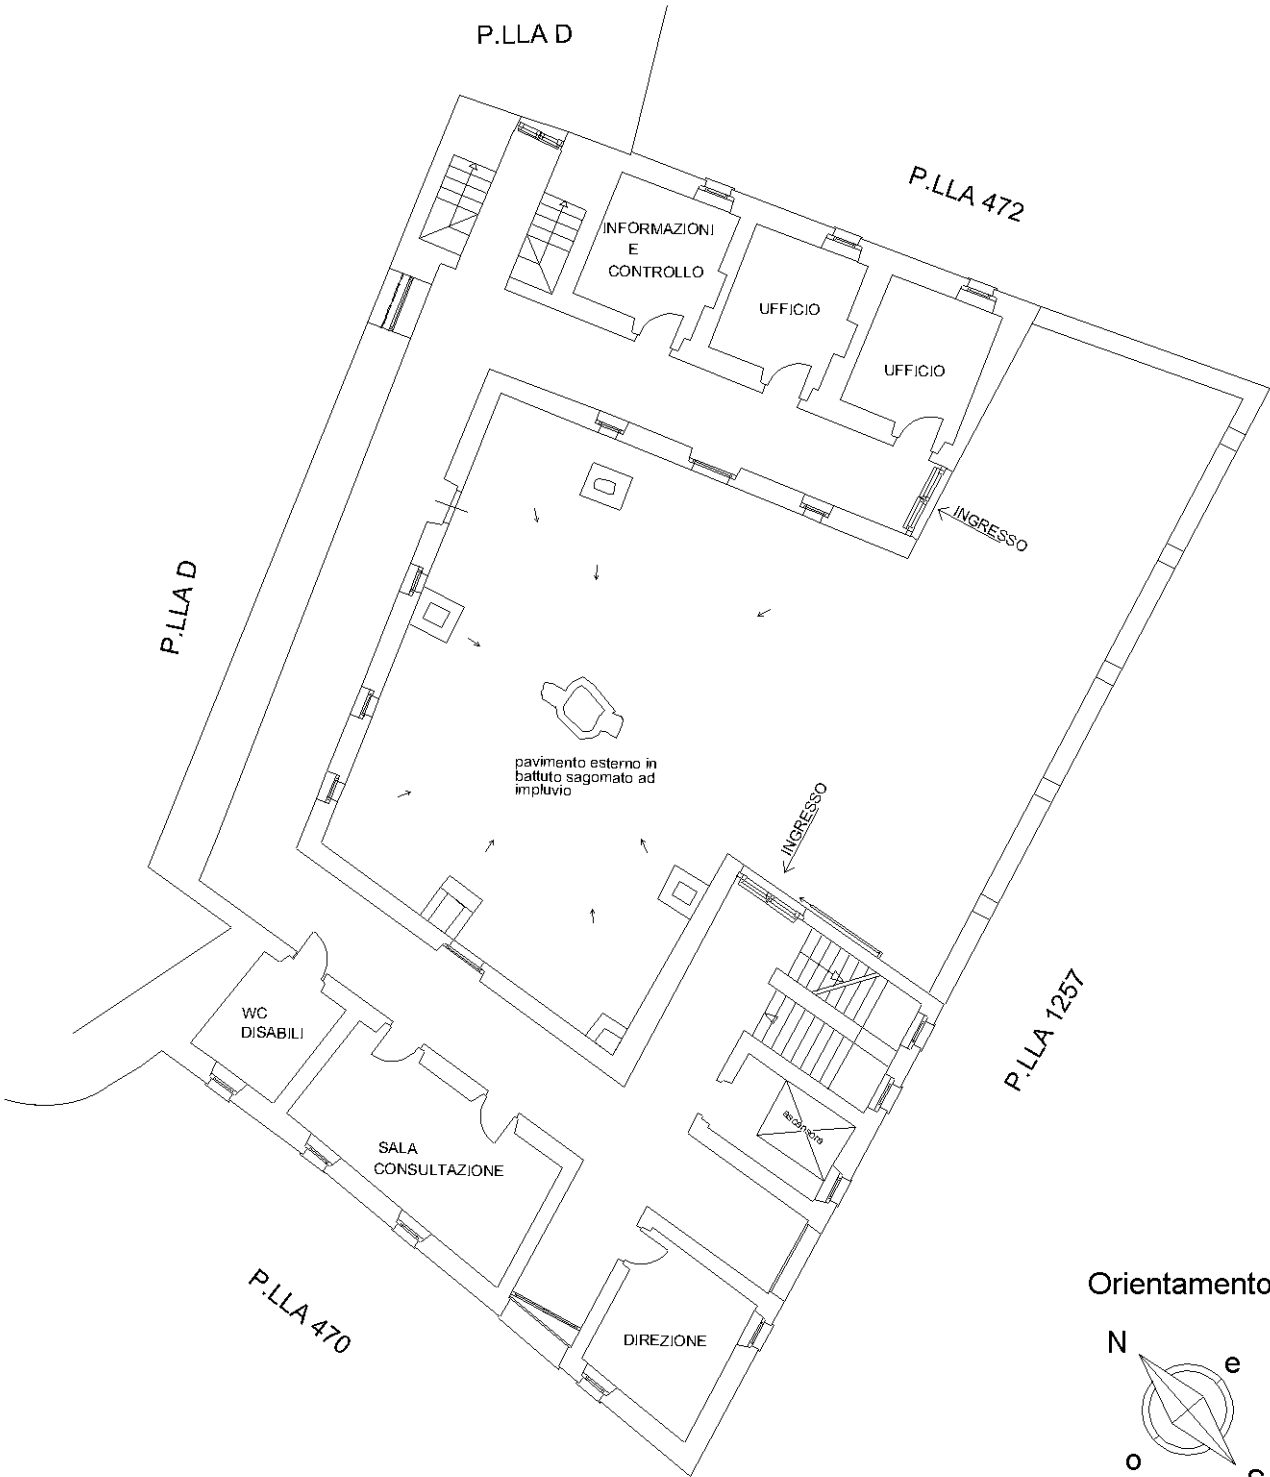

Orientamento

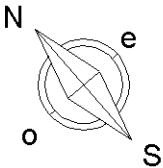

Ultima planimetria in atti

Agenzia del Territorio  
CATASTO FABBRICATI  
Ufficio Provinciale di  
Salerno

Dichiarazione protocollo n. SA0335769 del 21/06/2012

Planimetria di u.i.u. in Comune di Pellezzano

Via Spirito Santo

civ. 1

Identificativi Catastali:

Sezione:

Foglio: 1

Particella: 831

Subalterno: 1

Compilata da:

Carratu' Nicola

Iscritto all'albo:

Geometri


Prov. Salerno

N. 4742


Scheda n. 3

Scala 1:200

PIANO PRIMO H= 3.60

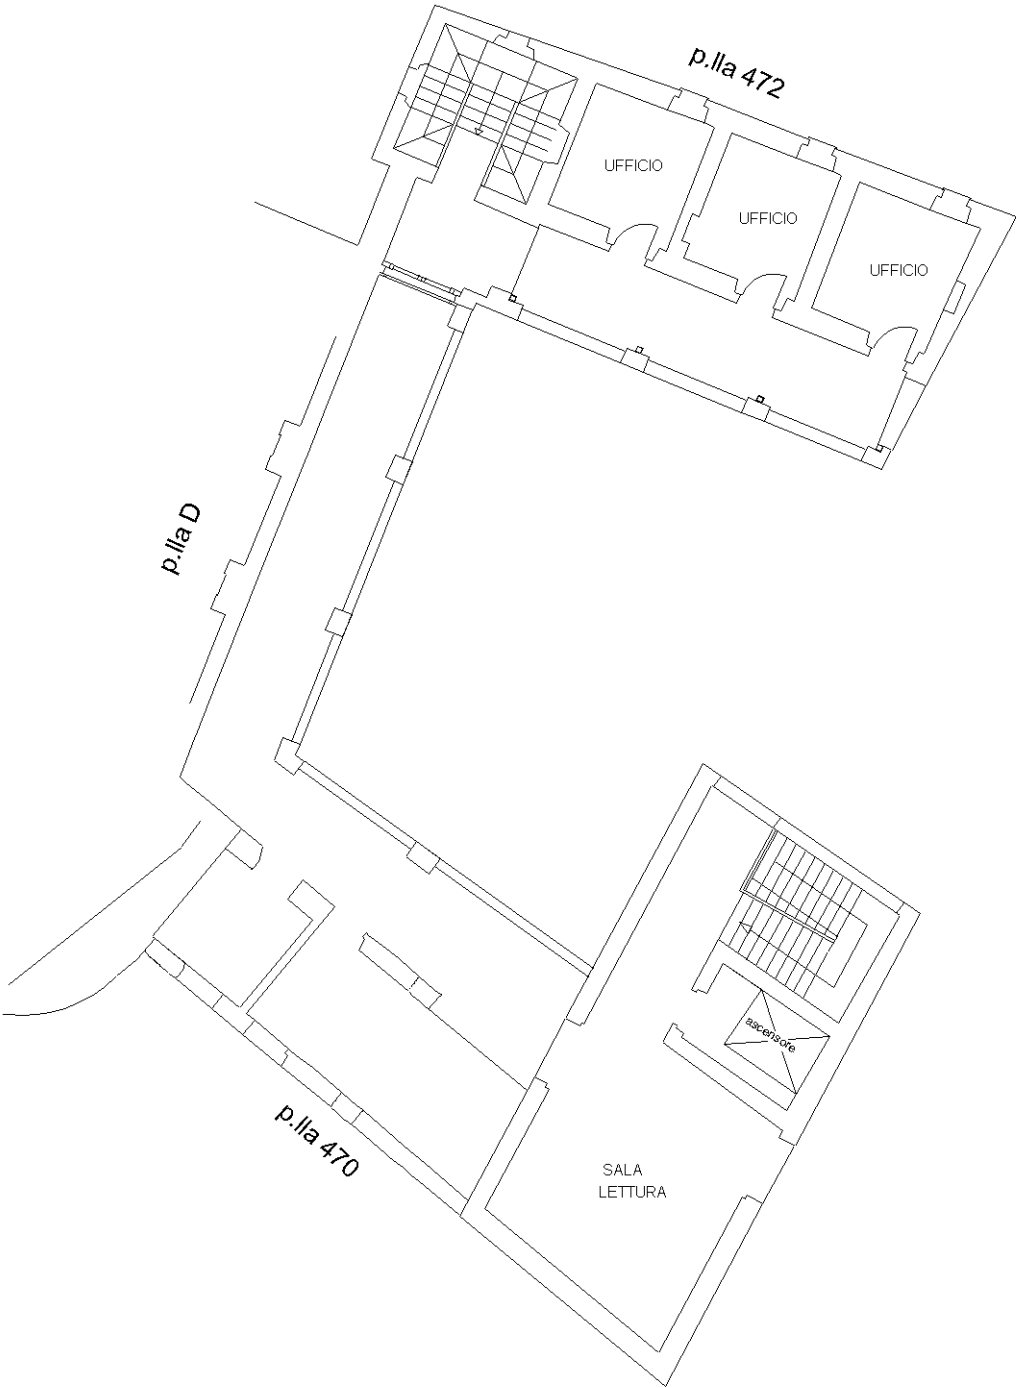

Orientamento

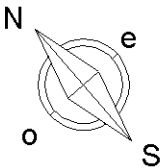

Ultima planimetria in atti