


Agenzia del Territorio
CATASTO FABBRICATI
Ufficio Provinciale di
Salerno


Dichiarazione protocollo n. SA0388072 del 18/07/2012	
Planimetria di u.i.u. in Comune di Pellezzano	
Via Spirito Santo	civ. SNC
Identificativi Catastali:	Compilata da:
Sezione:	Carratu' Nicola
Foglio: 1	Iscritto all'albo:
Particella: 831	Geometri
Subalterno: 3	Prov. Salerno
	N. 4742

Scheda n. 1 Scala 1:200

PIANO INTERRATO H= 4.30

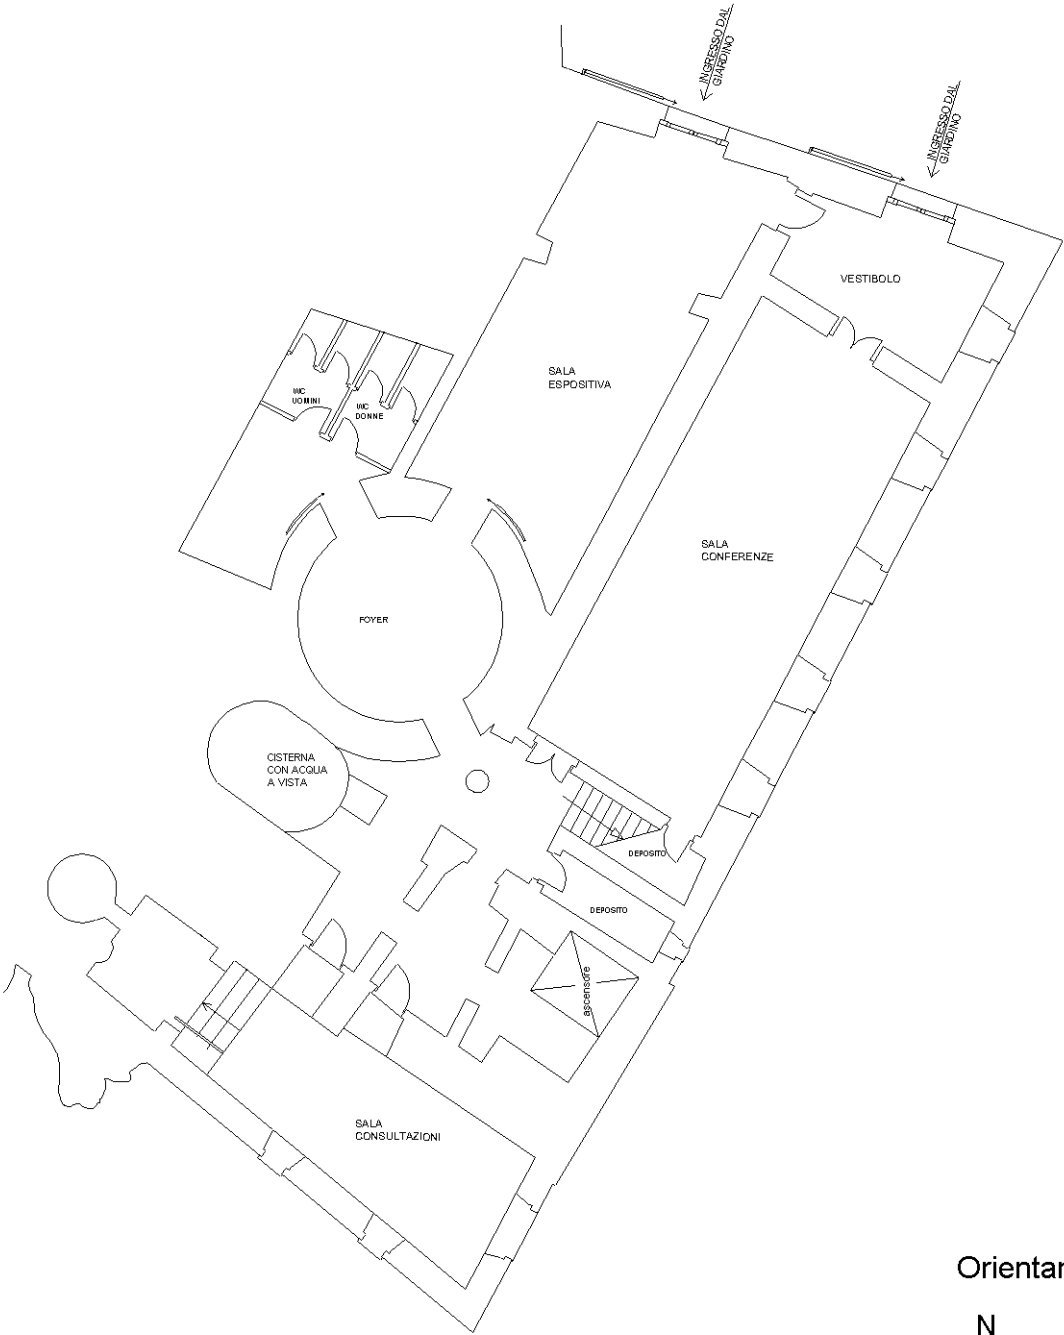

Orientamento

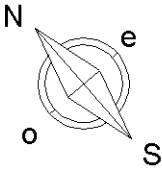

Agenzia del Territorio

CATASTO FABBRICATI

Ufficio provinciale di Salerno

Dichiarazione protocollo n. SA0388072 del 18/07/2012
Planimetria di u.i.u. in Comune di Pellezzano
Via Spirito Santo

civ. SNC

Compilata da:
Carratu' Nicola
Iscritto all'albo:
Geometri



N. 4742

Identificativi Catastali:
Sezione:
Foglio: 1
Particella: 831
Subalterno: 3

Scala 1: 200

n.2

PIANTA PIANO TERRA H= 3.15

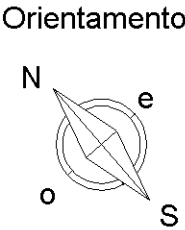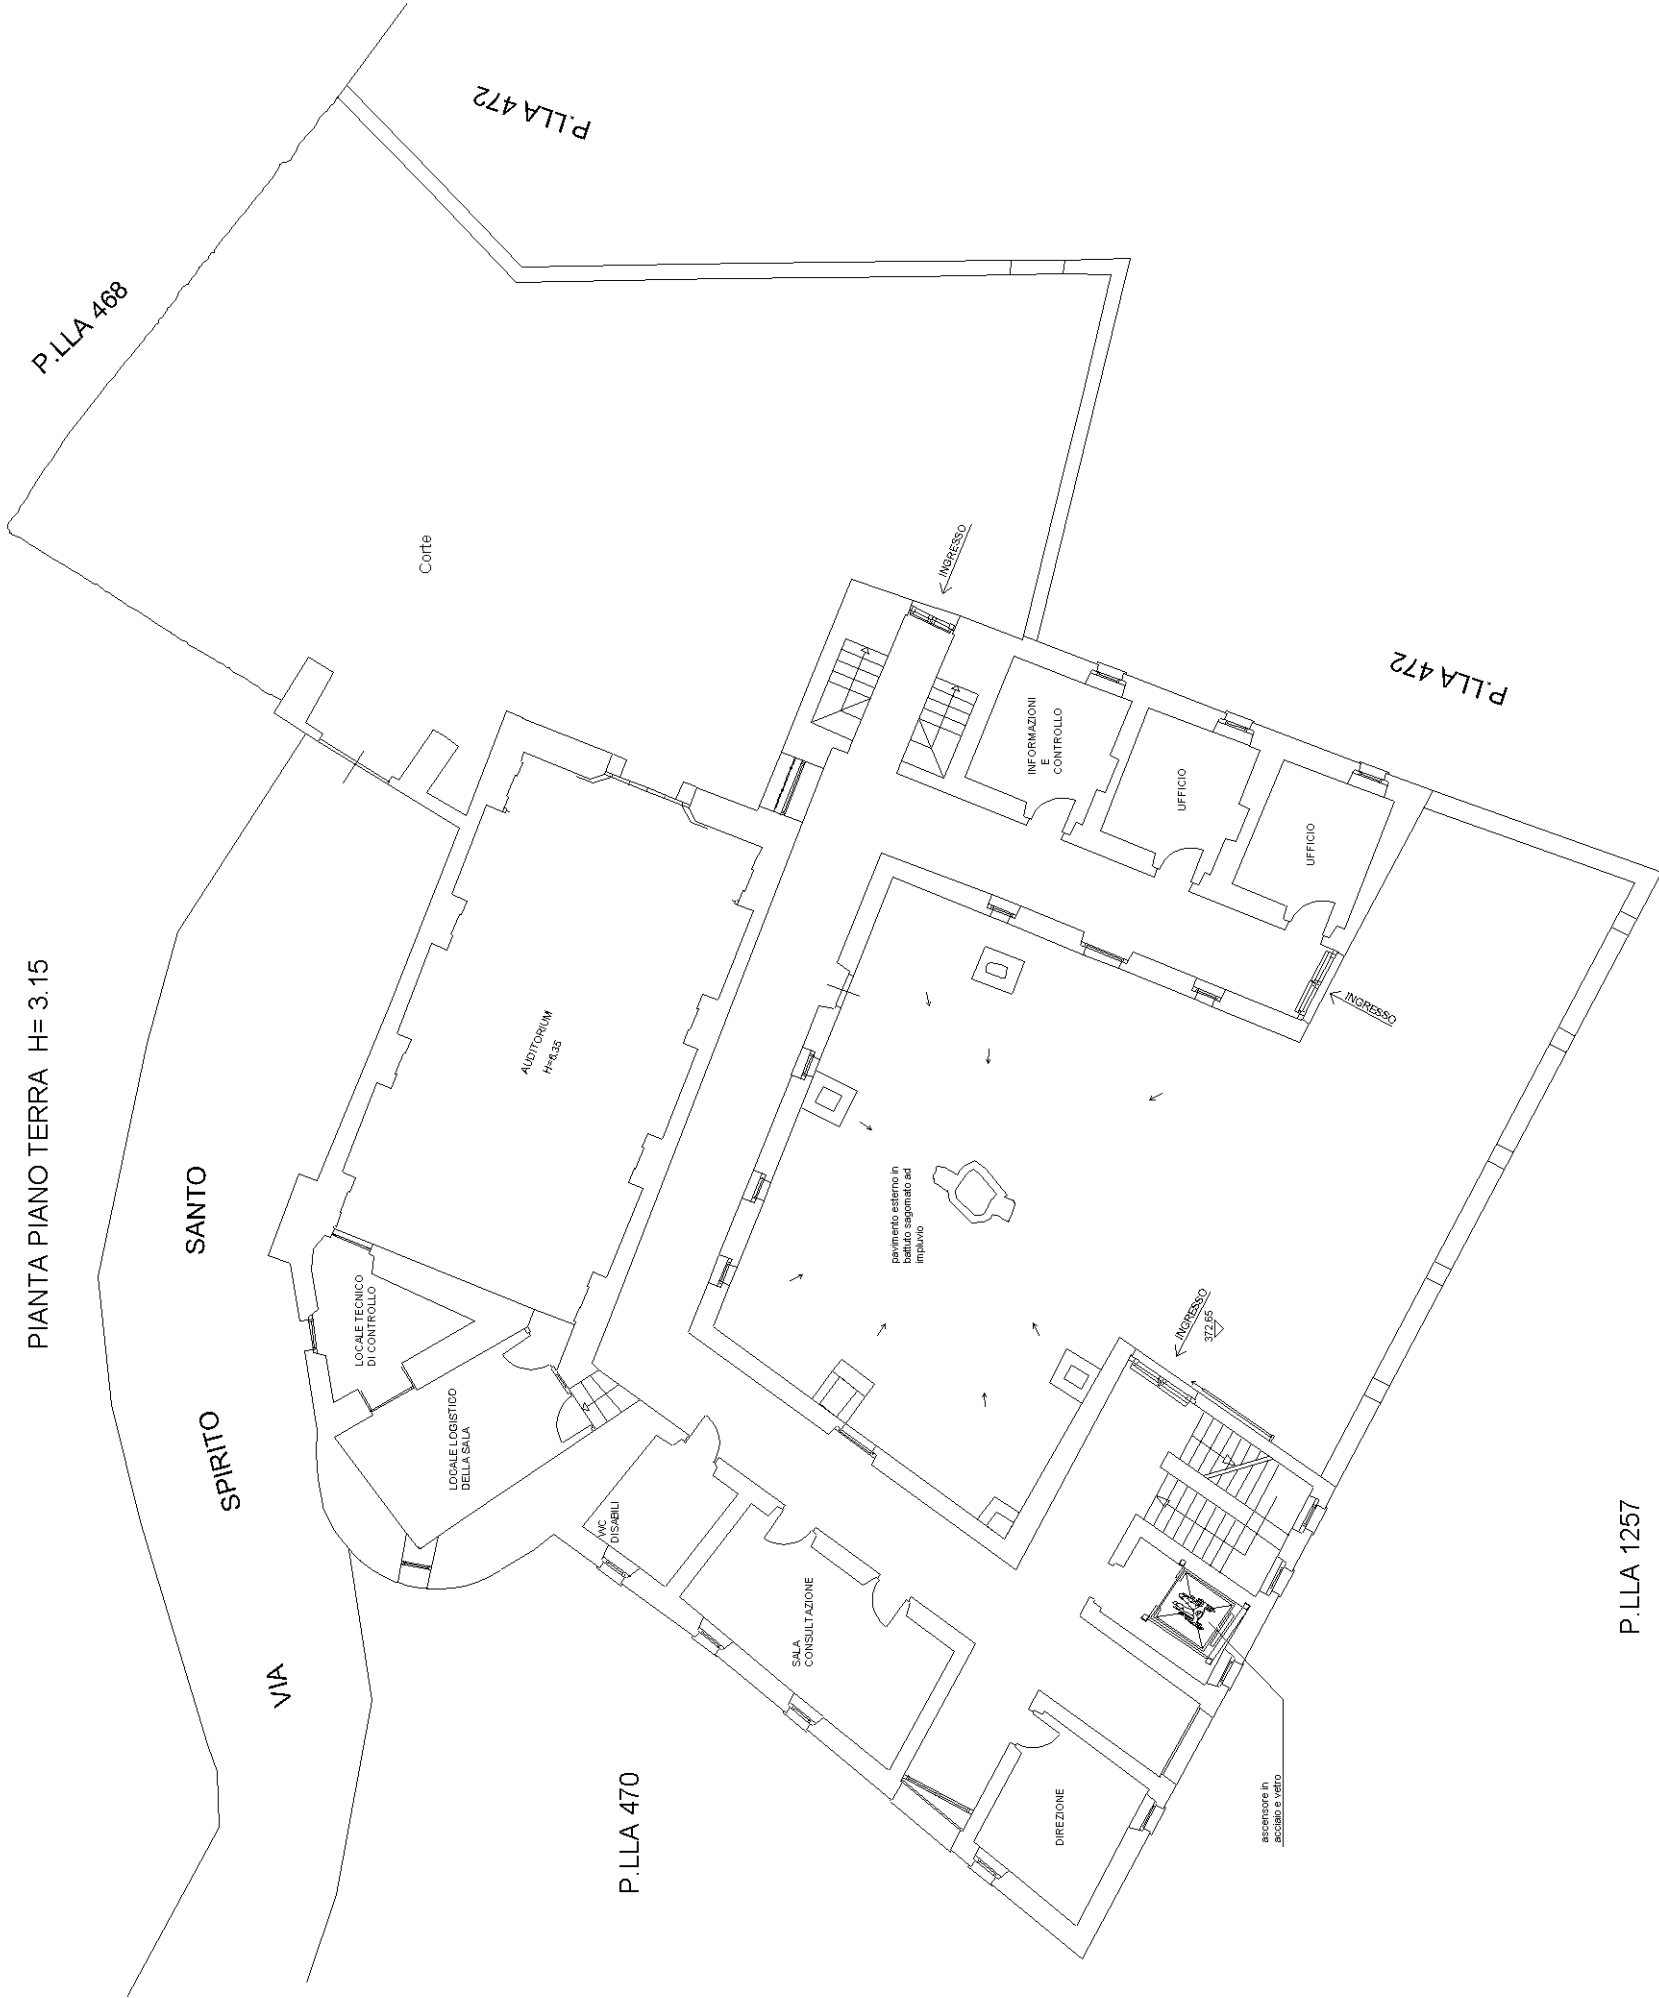

Orientamento

Agenzia del Territorio
CATASTO FABBRICATI
Ufficio Provinciale di
Salerno

Dichiarazione protocollo n. SA0388072 del 18/07/2012
 Planimetria di u.i.u. in Comune di Pellezzano

civ. SNC


Compilata da:
Carratu' Nicola

Iscritto all'albo:
Geometri

N. 4742

Scala 1:200

PIANO PRIMO H= 3.60

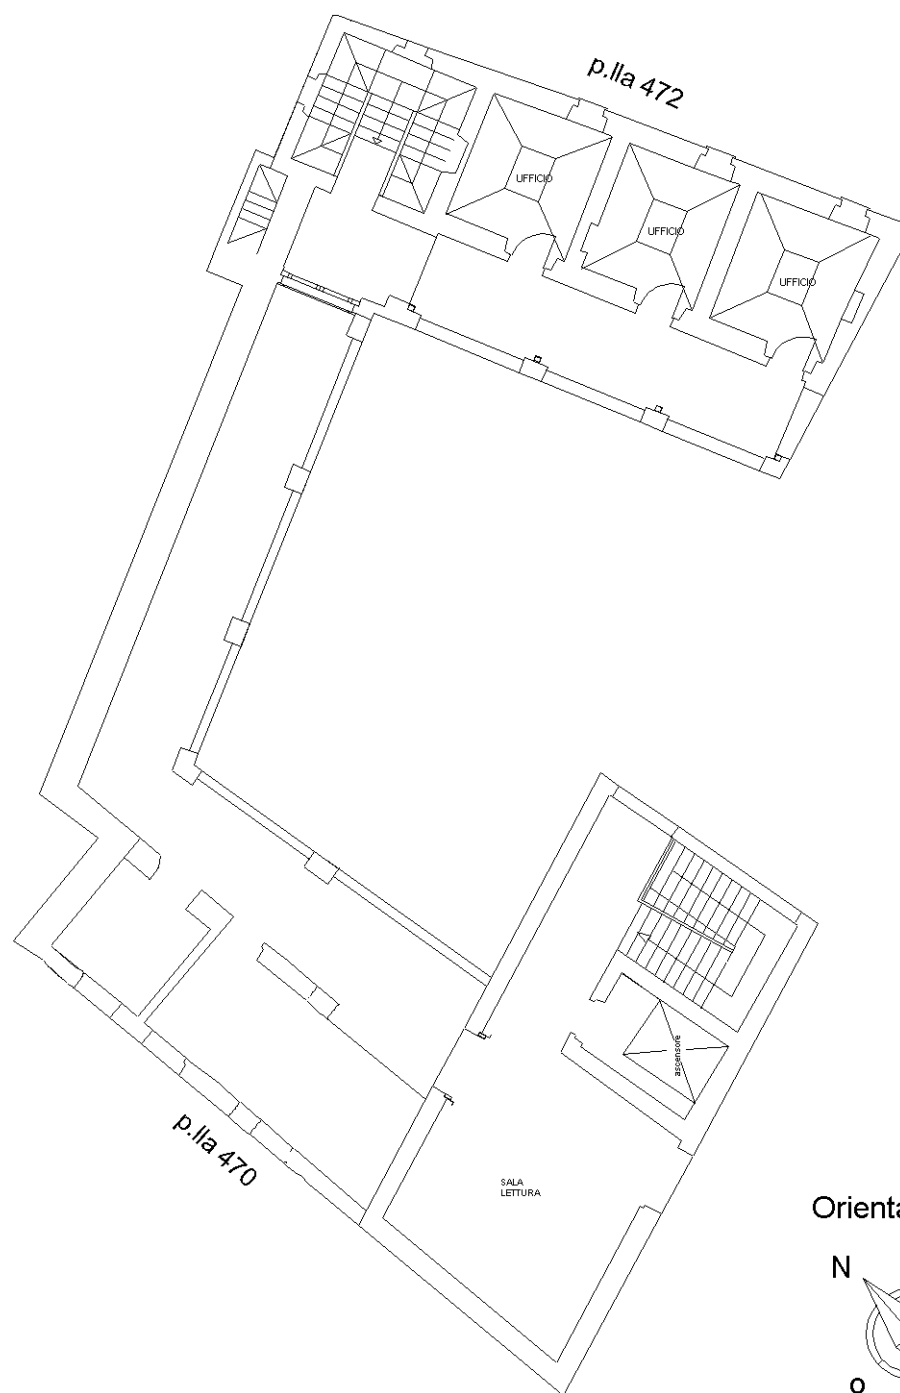

Orientamento

