


COMUNE DI SAN MAURO PASCOLI
PROVINCIA DI FORLÌ-CESENA

PROPRIETÀ :	AMMINISTRAZIONE COMUNALE DI SAN MAURO PASCOLI
UBICAZIONE:	San Mauro Pascoli
PROGETTO:	


EDIFICIO STORICO ED ARTISTICO
DESTINATO A MANIFESTAZIONI CULTURALI
DENOMINATO "LA TORRE"
(Tutelato ai sensi della Legge n°1089 del 01/06/1939)

FILE:	PRELIMINARE	DEFINITIVO	ESECUTIVO	TAVOLA:
SCALA: 1 : 400 - DATA: Gennaio 2015	ALLEGATO AL REGOLAMENTO PER LA CONCESSIONE DI SPAZI DEL COMPENDIO "LA TORRE"			1
Progettista : geom. Giovanni Raneggi	Collaboratori : geom. Elita Bagnoli geom. Alessandra Panti geom. Cristina Strozzi			
REV	REDAZIONE	AUTORIZZAZIONE	MOTIVO-NOTE	


- LOCALI/SPAZI disponibili PER CONCESSIONE
- SERVIZI COMUNI

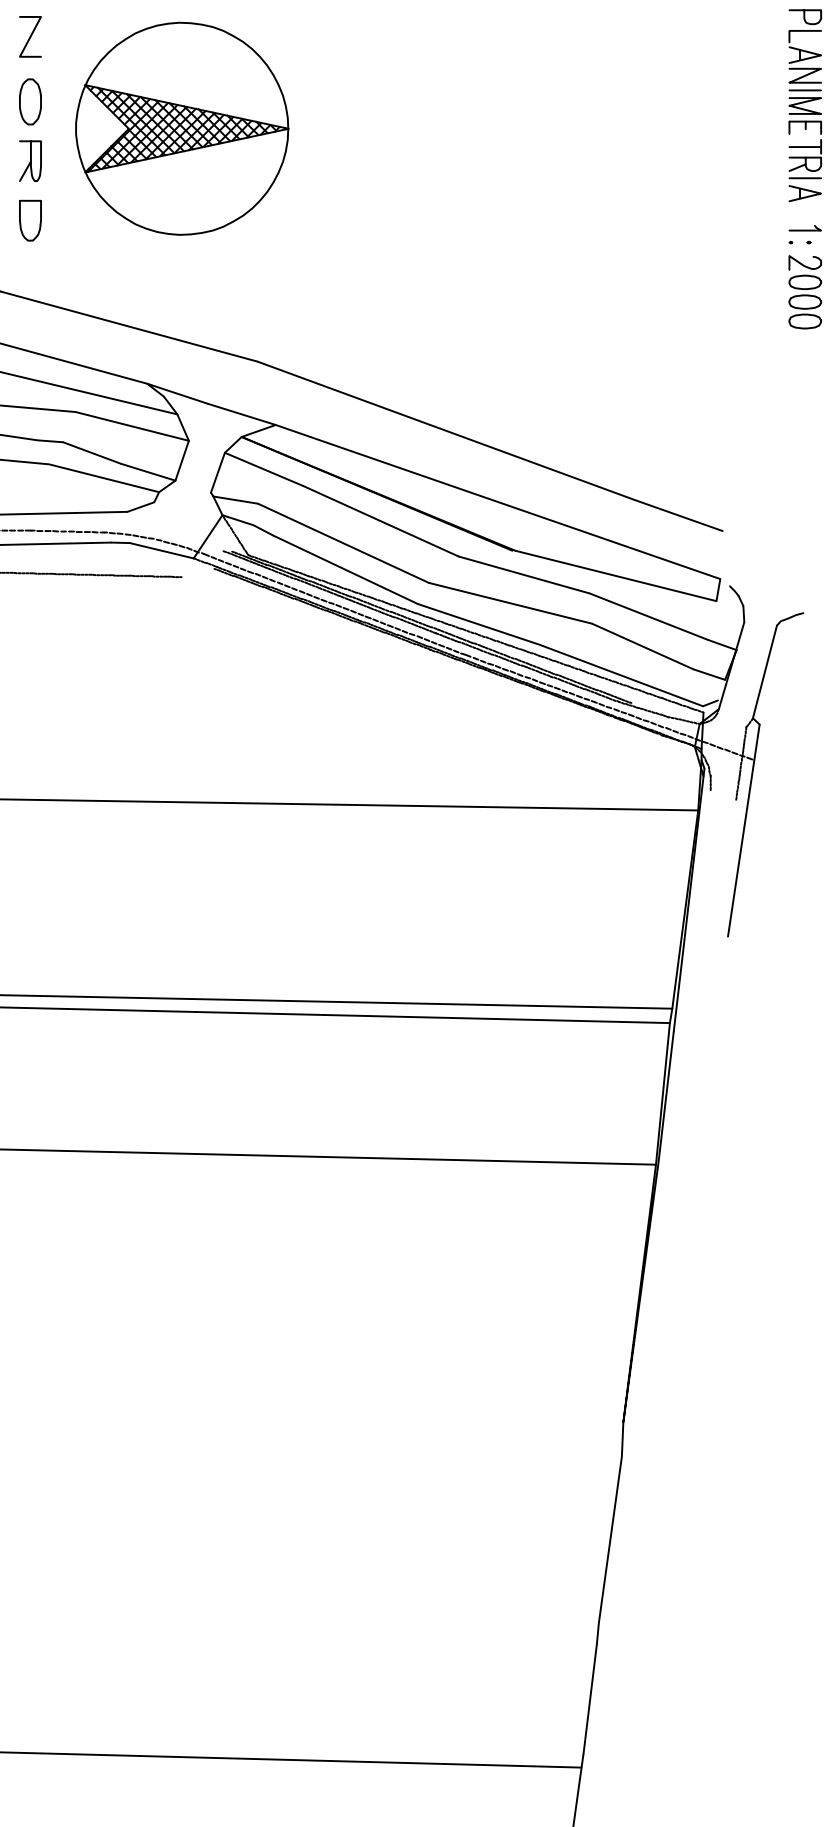


PIANTA PIANO INTERATO 1:400

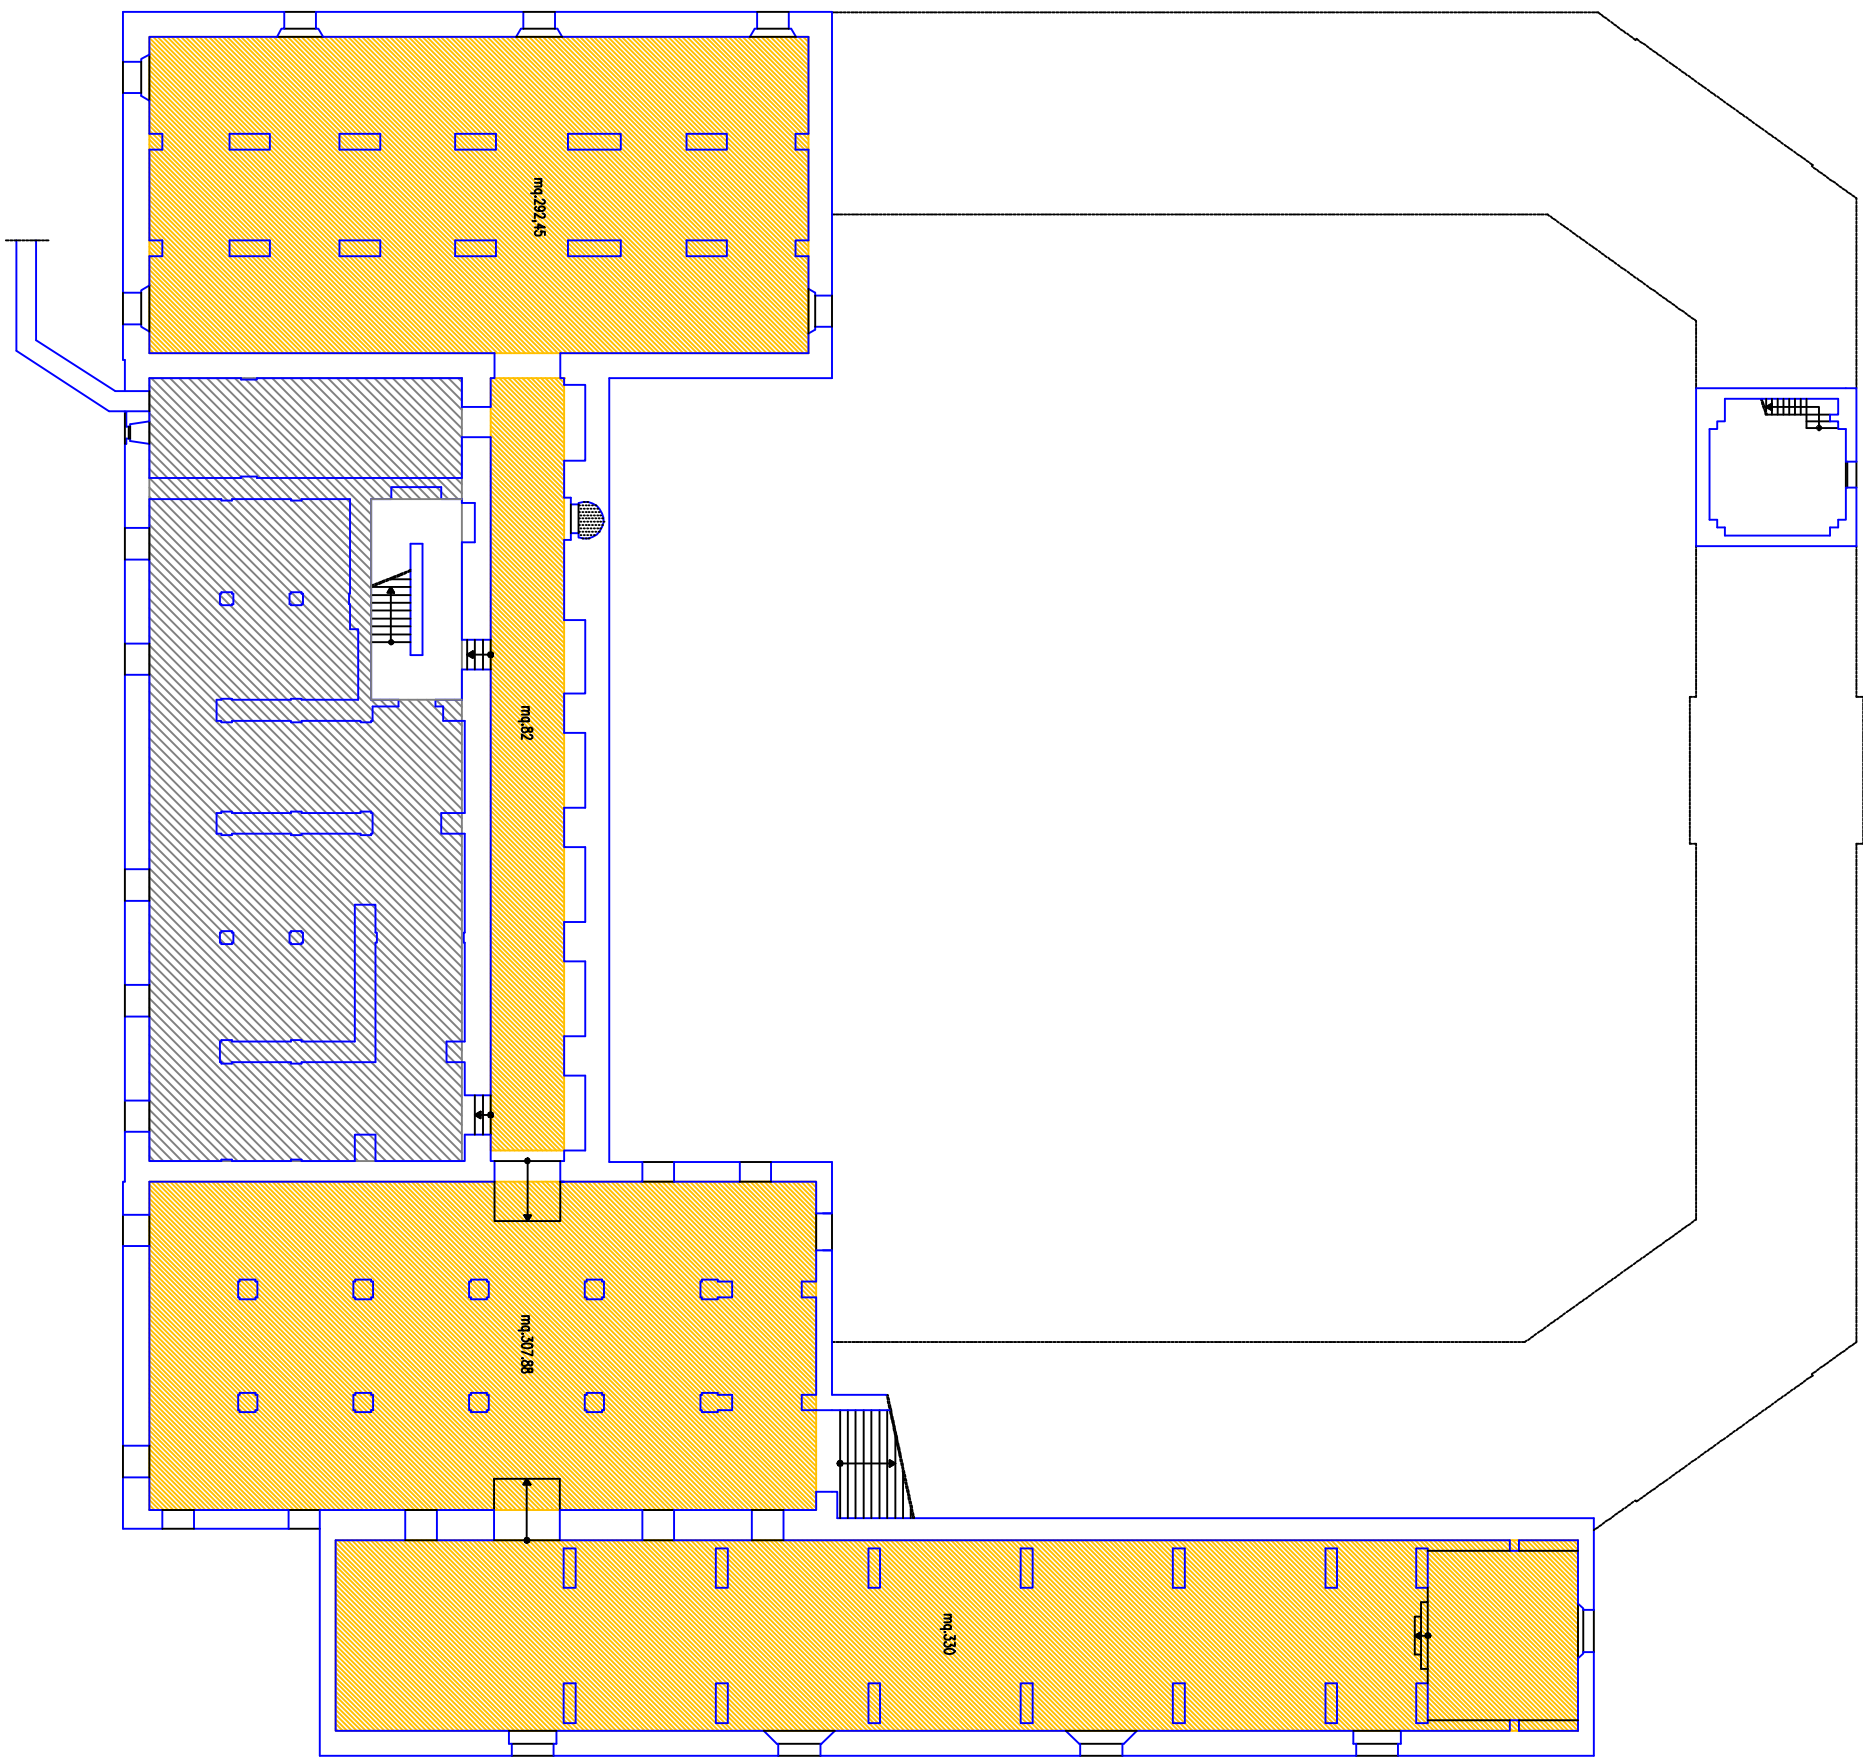







PIANTA PIANO TERRA 1:400

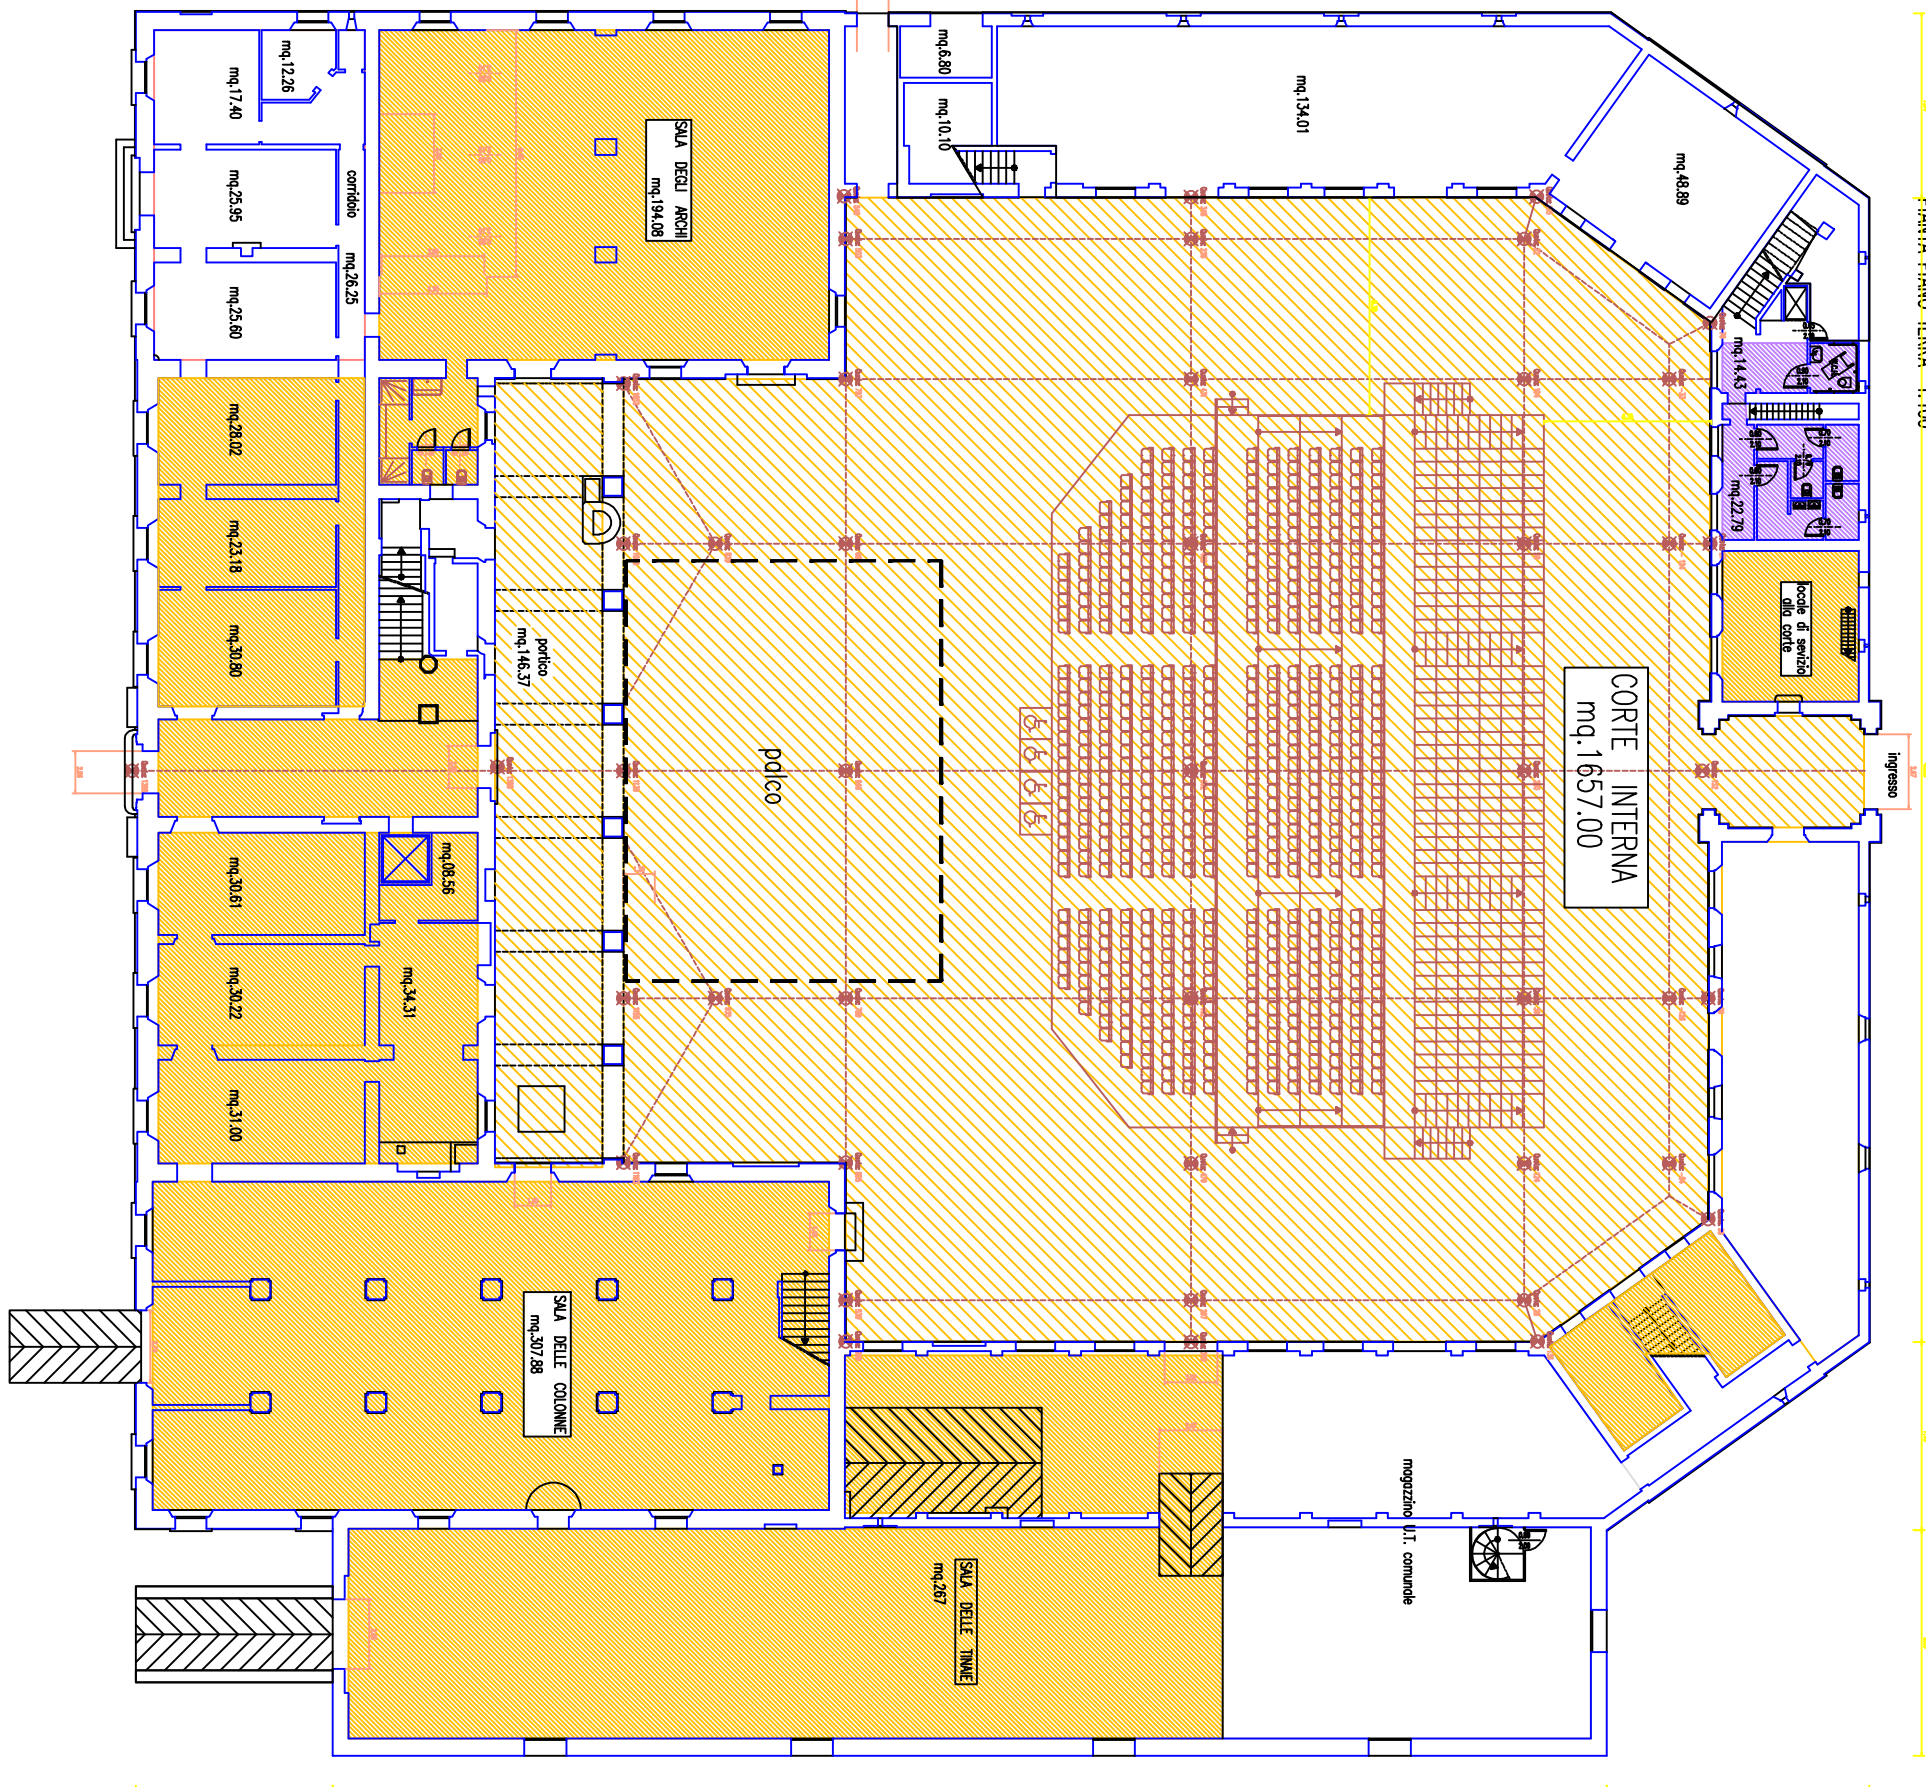

PIANTA PIANO PRIMO 1:400

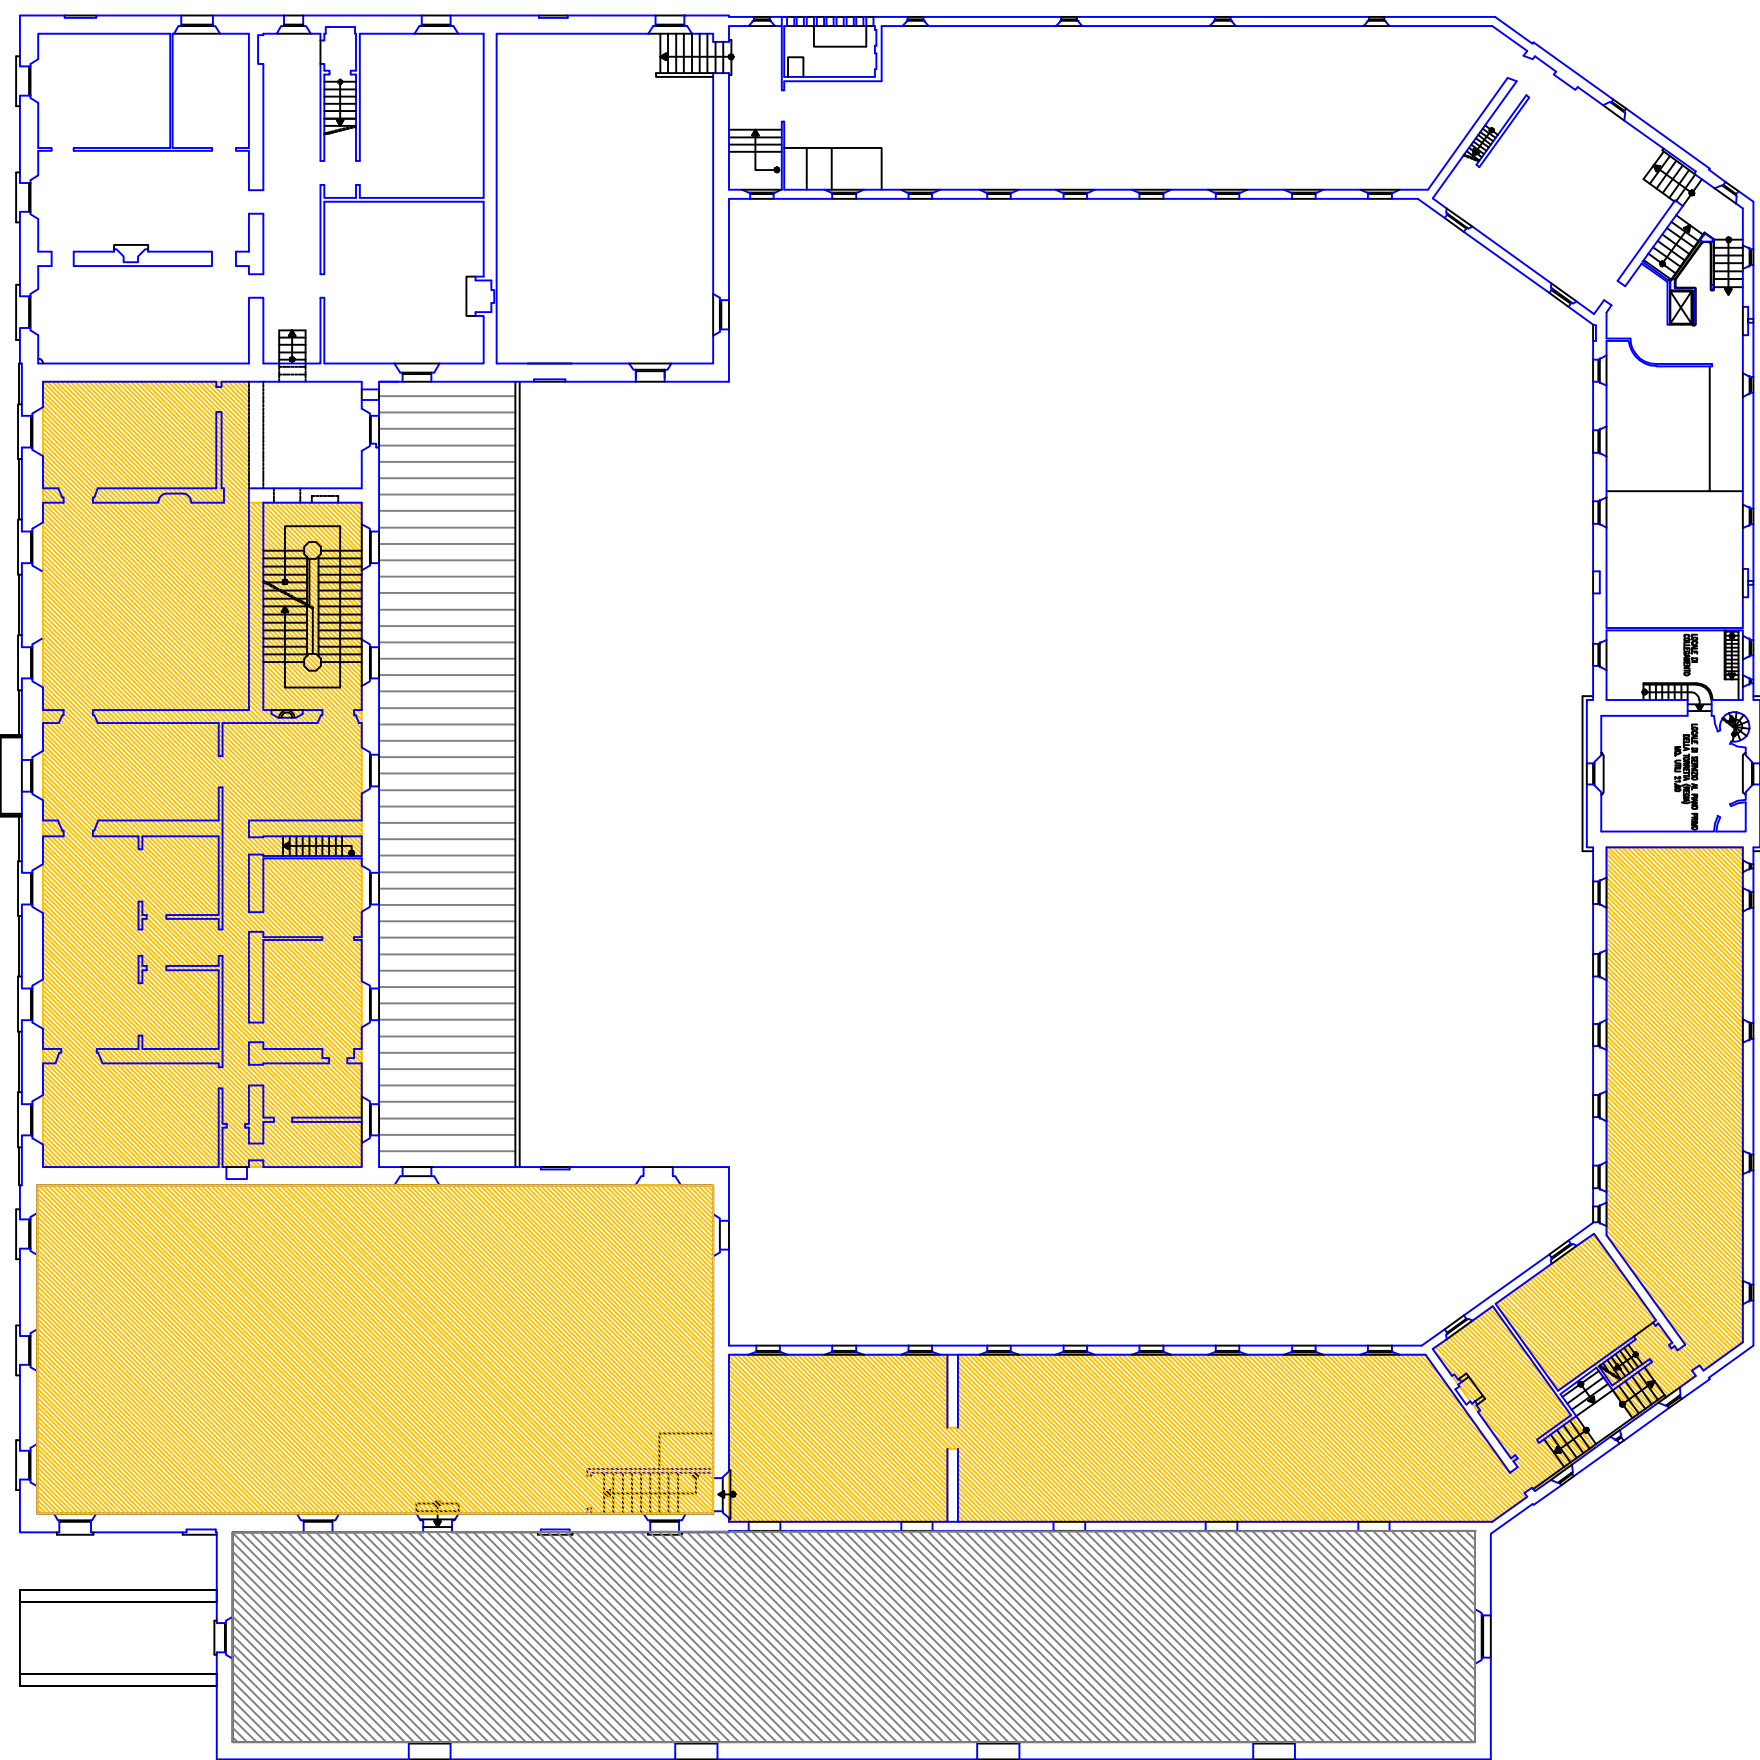

PIANTA PIANO SECONDO 1:400

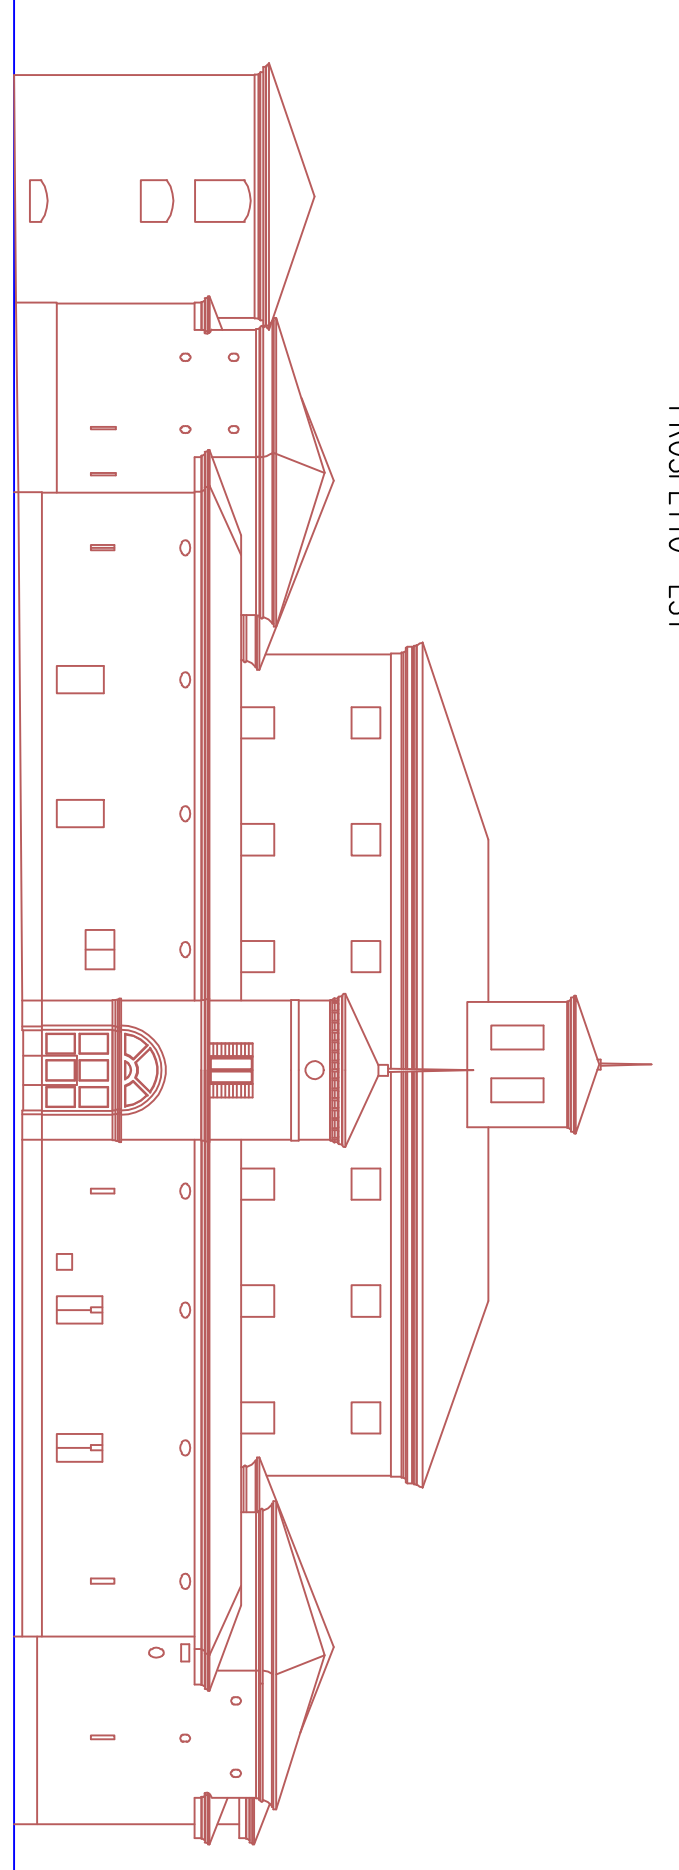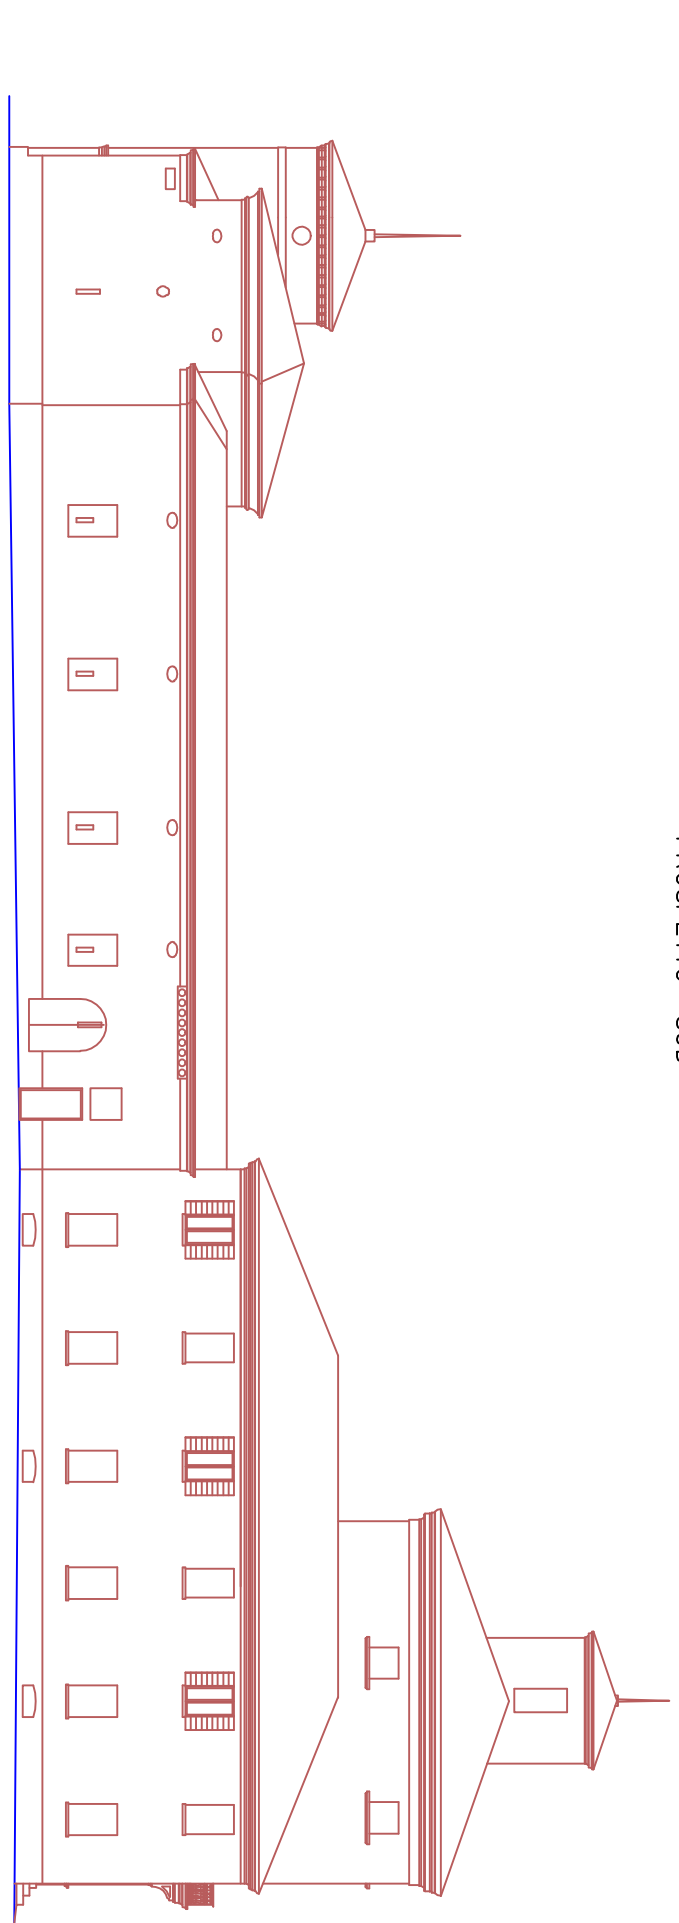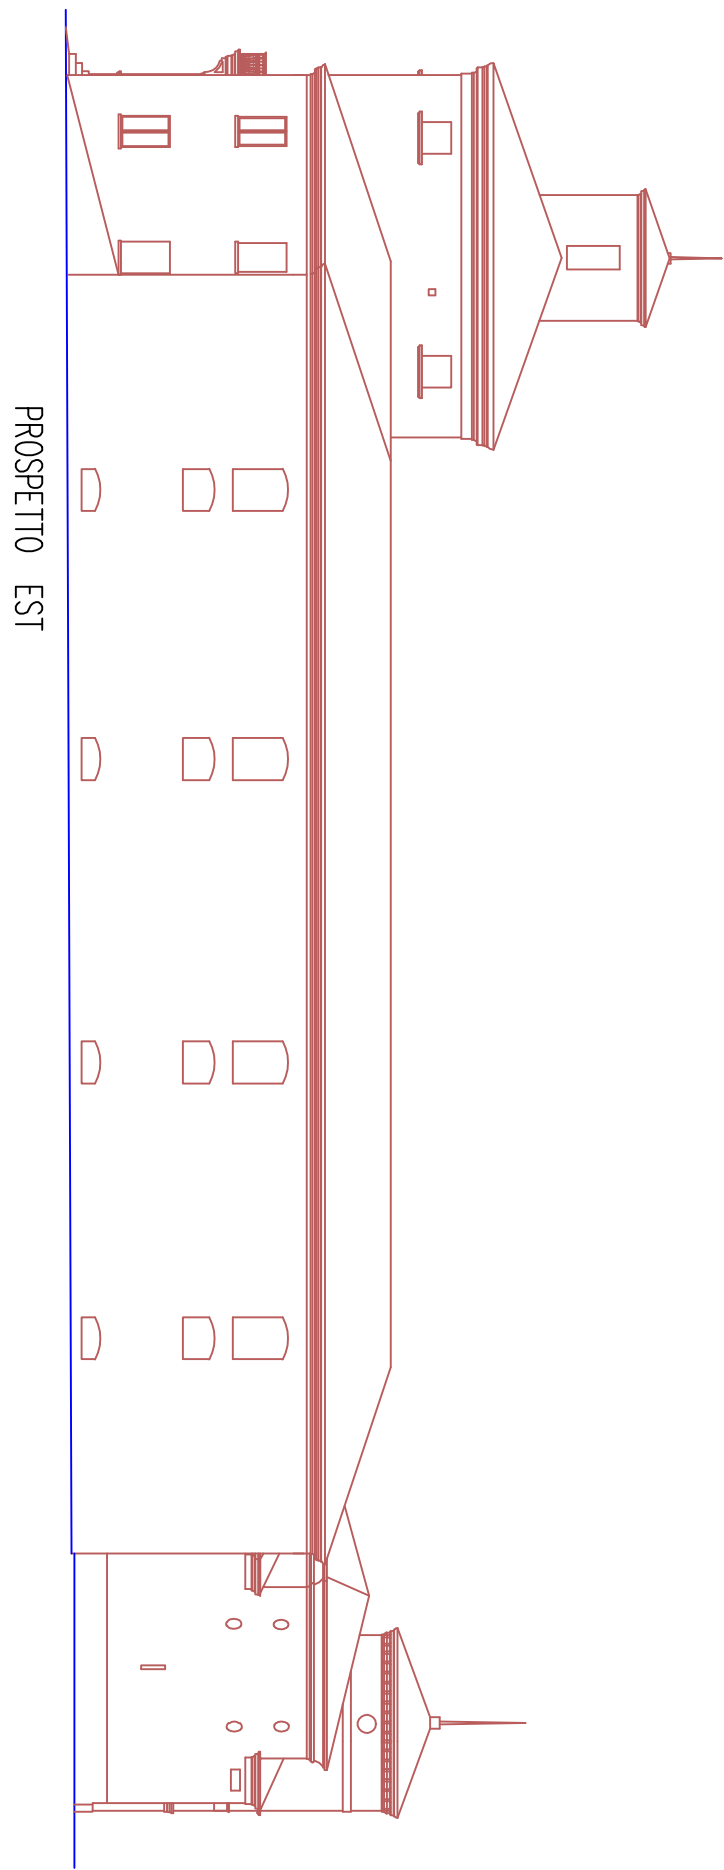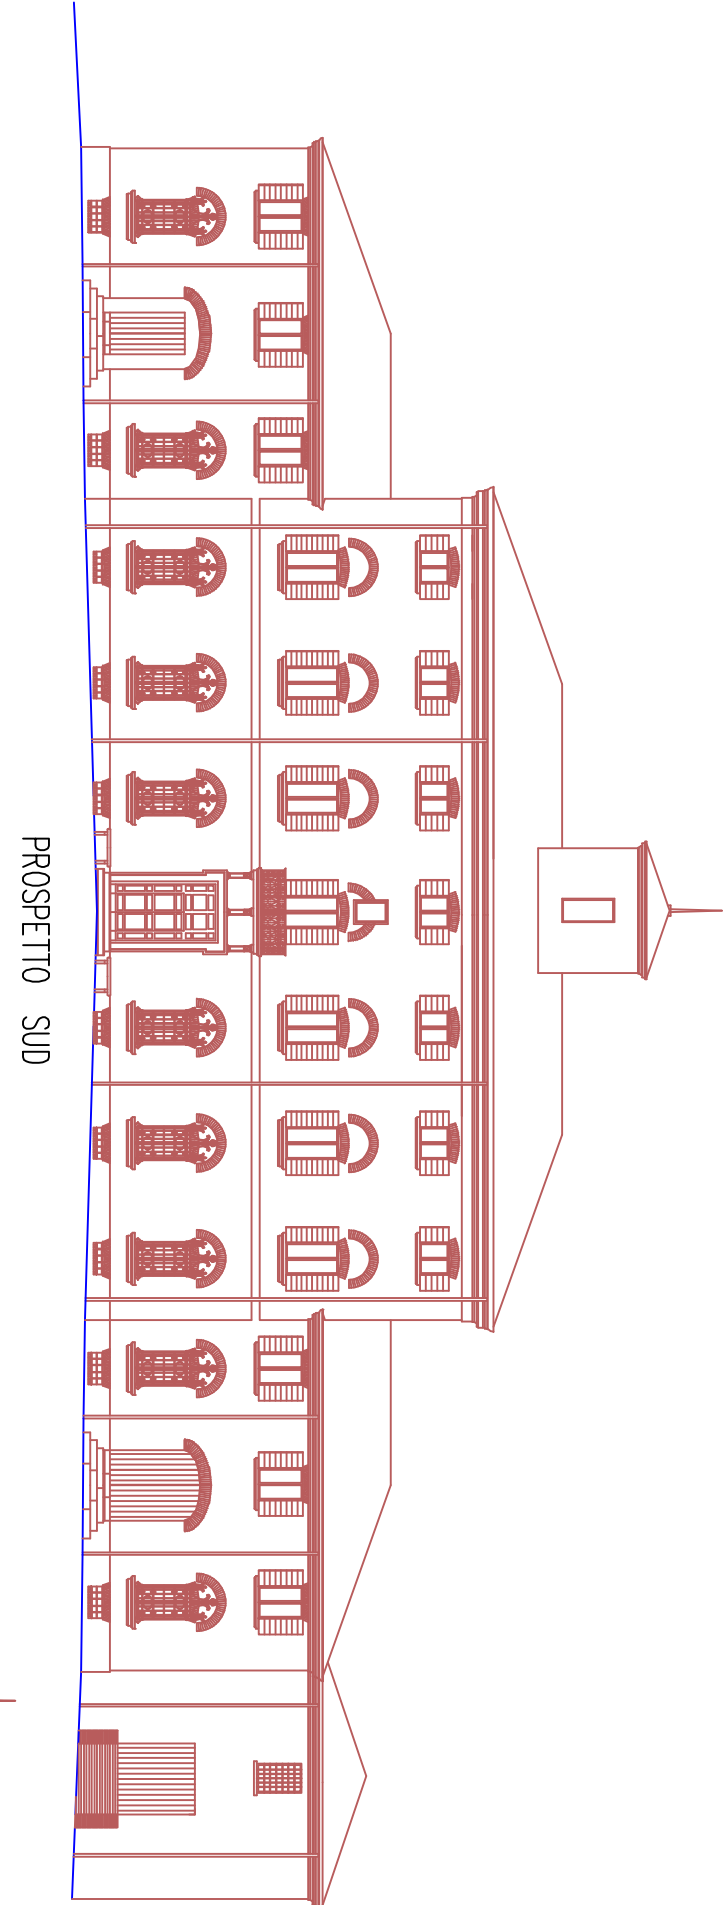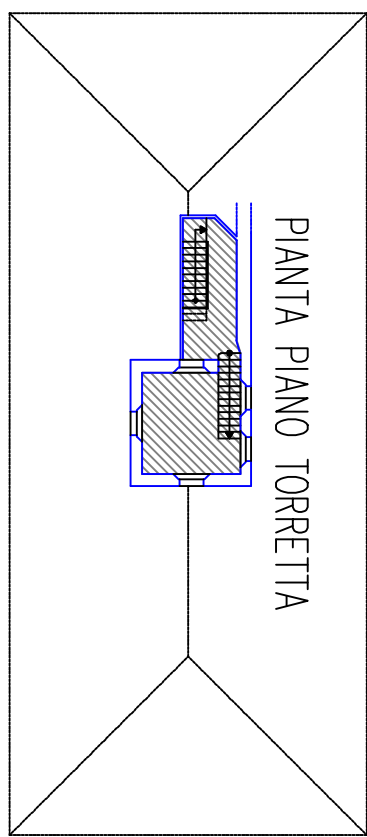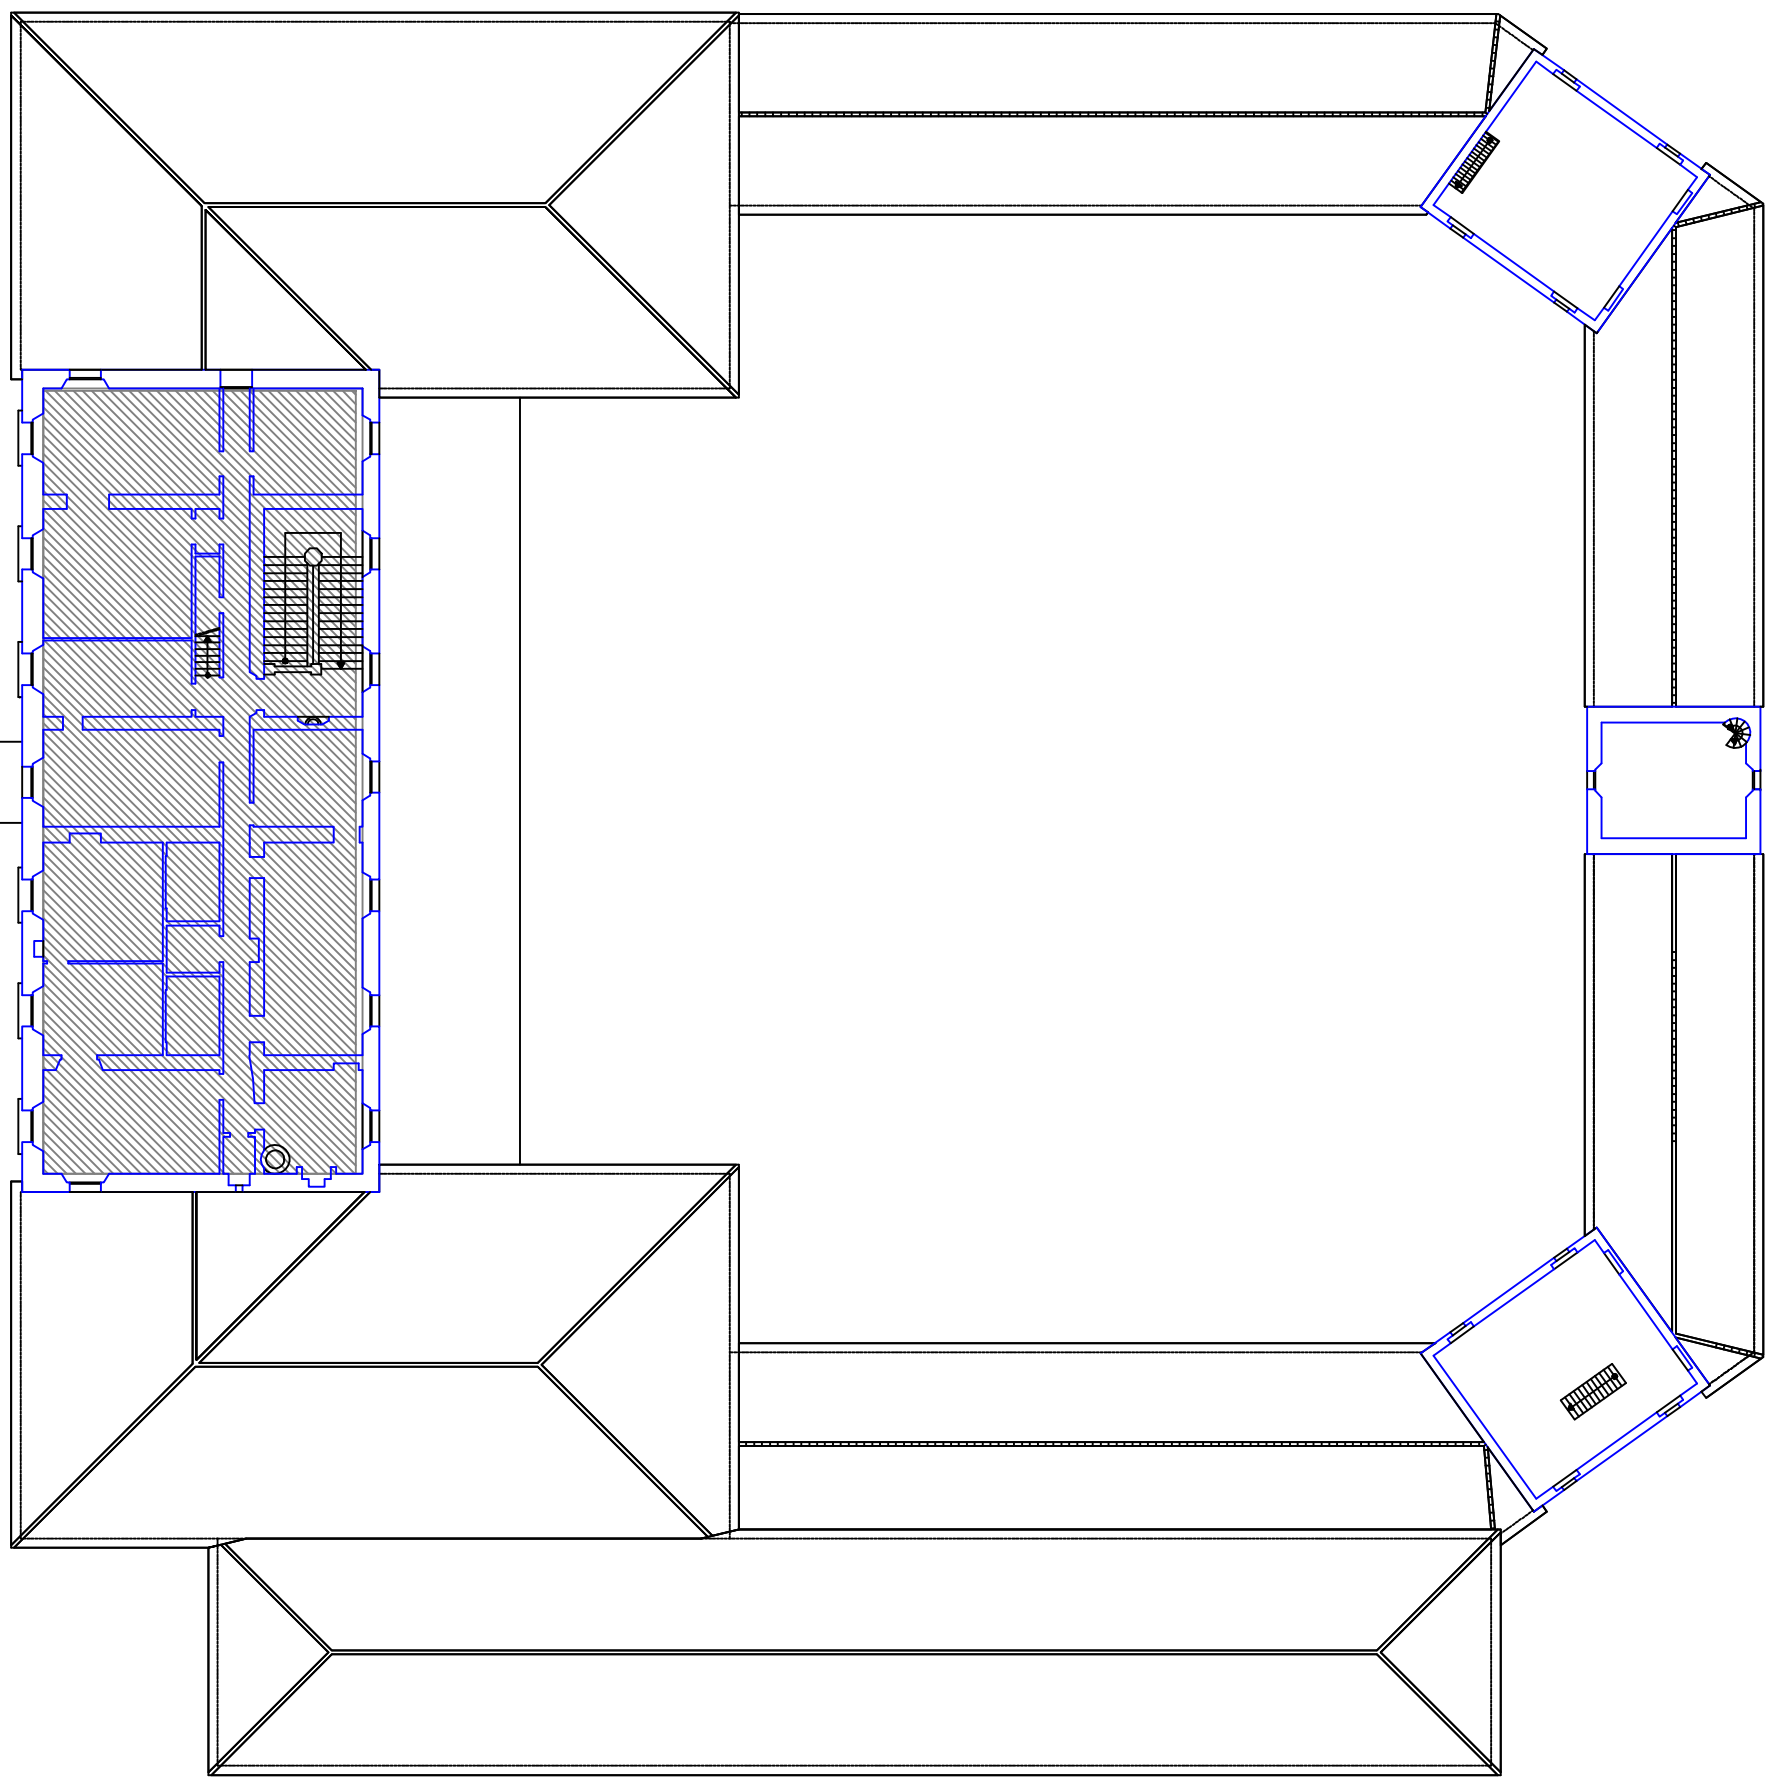

PLANIMETRIA 1:1000

