
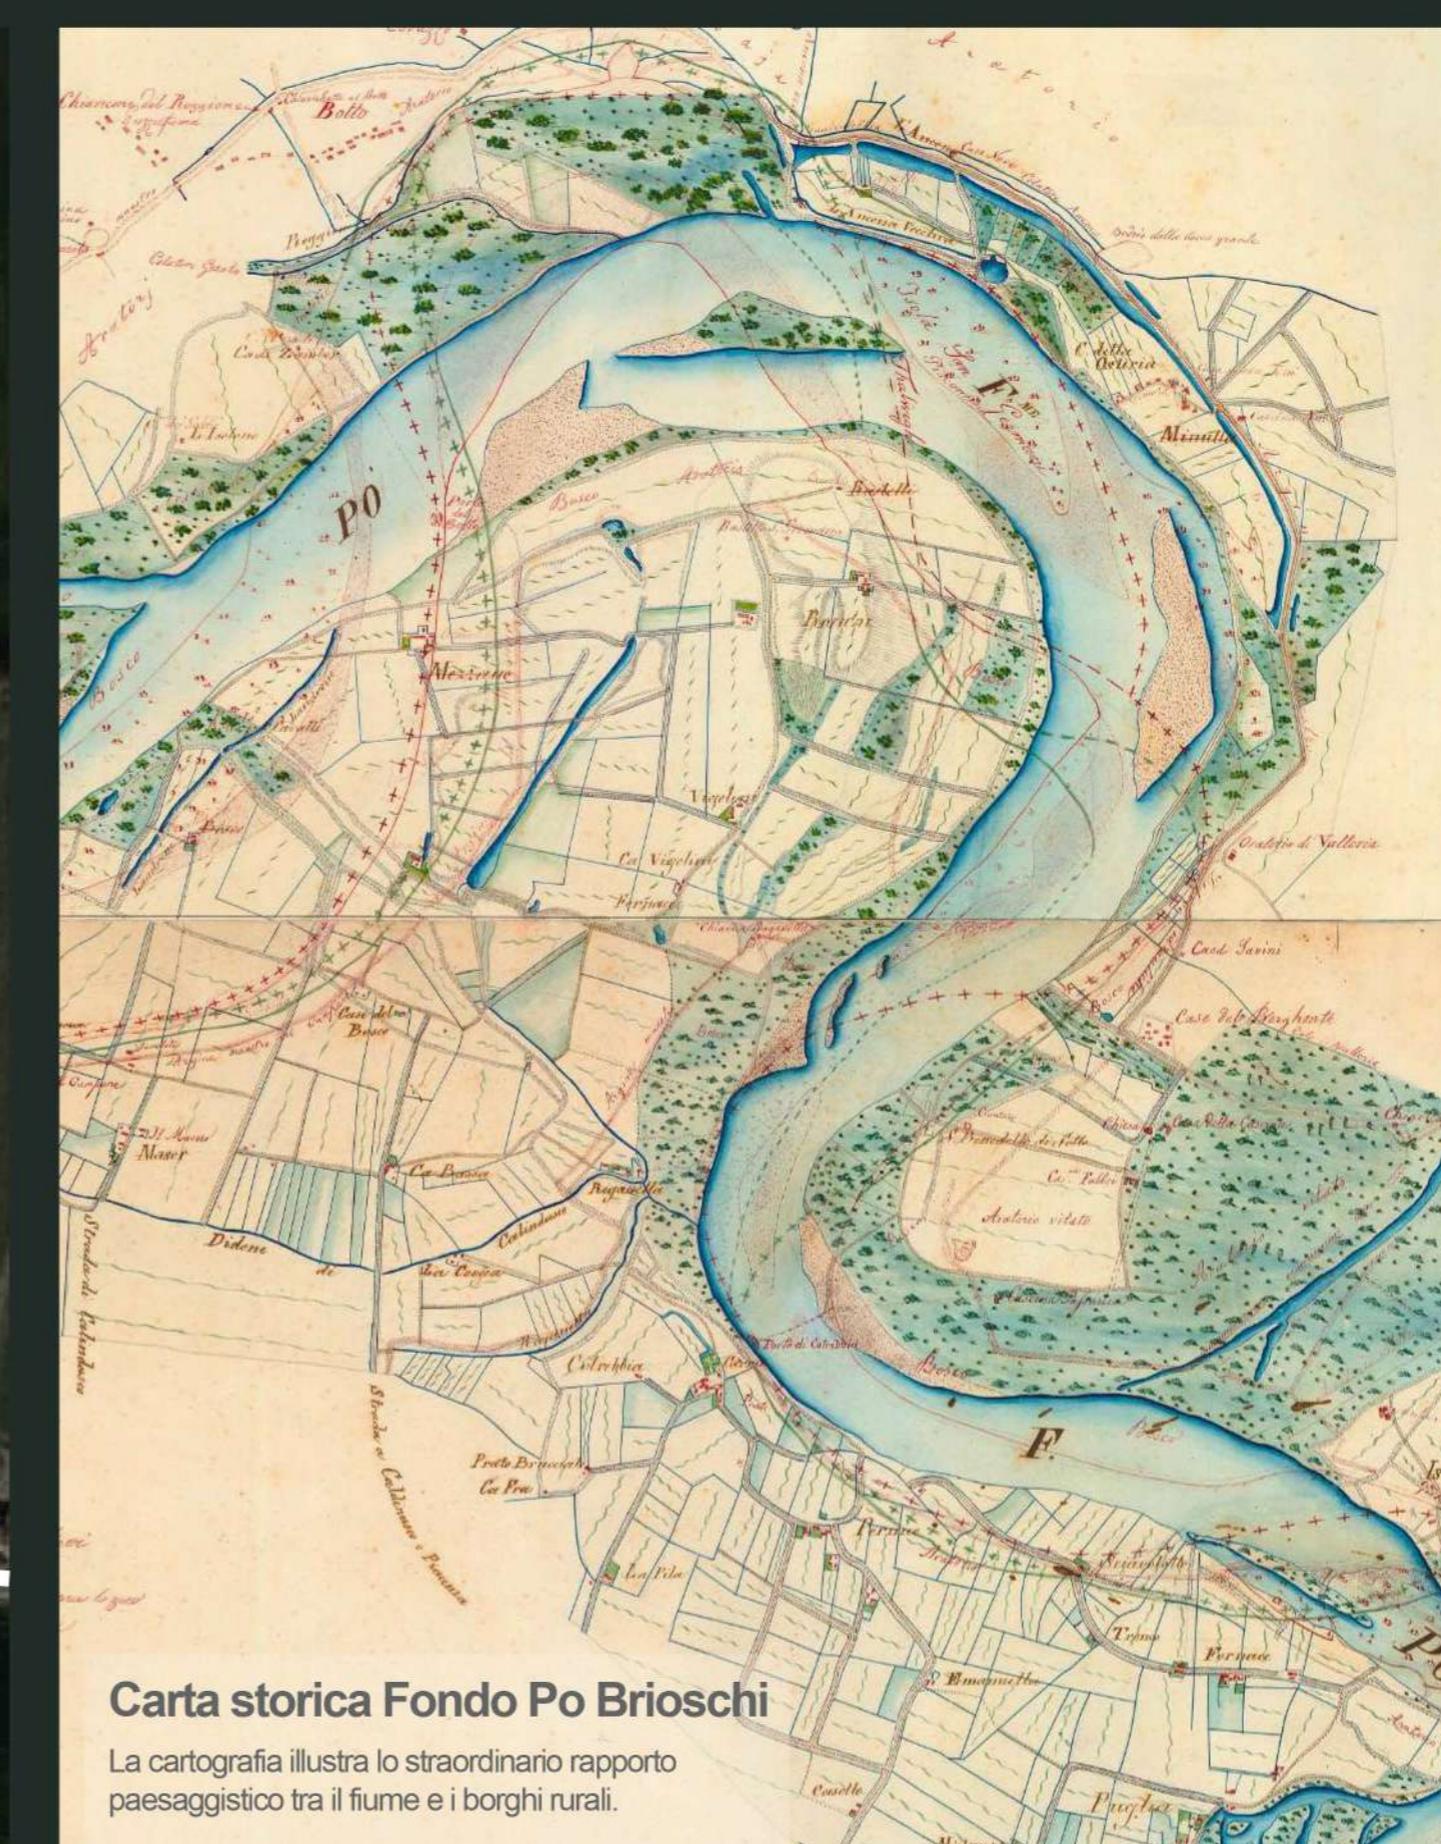


# Un PO di verde:

Il Rio Calendasco e la rete di aree verdi come infrastruttura ecologico/culturale nel Borgo di Calendasco

## Obiettivi del progetto:

- 1) Generare una nuova infrastruttura verde e blu per il centro di Calendasco mettendo in rete nuove aree verdi e aree esistenti nonché creando una continuità tra le aree verdi periurbane e aree verdi urbane
- 2) Integrare servizi verdi/blu e Cultura
- 3) Rendere più verdi le pertinenze degli edifici già "green" con il PNRR
- 4) Restituire centralità al Rio Calendasco
- 5) Co-design dei beni comuni con la comunità locale
- 6) Fare emergere le vocazioni e le funzioni di ogni area verde
- 7) Restituire la natura al Borgo laddove la città è andata dismessa
- 8) Promuovere la sostenibilità ambientale e i valori culturali dei luoghi

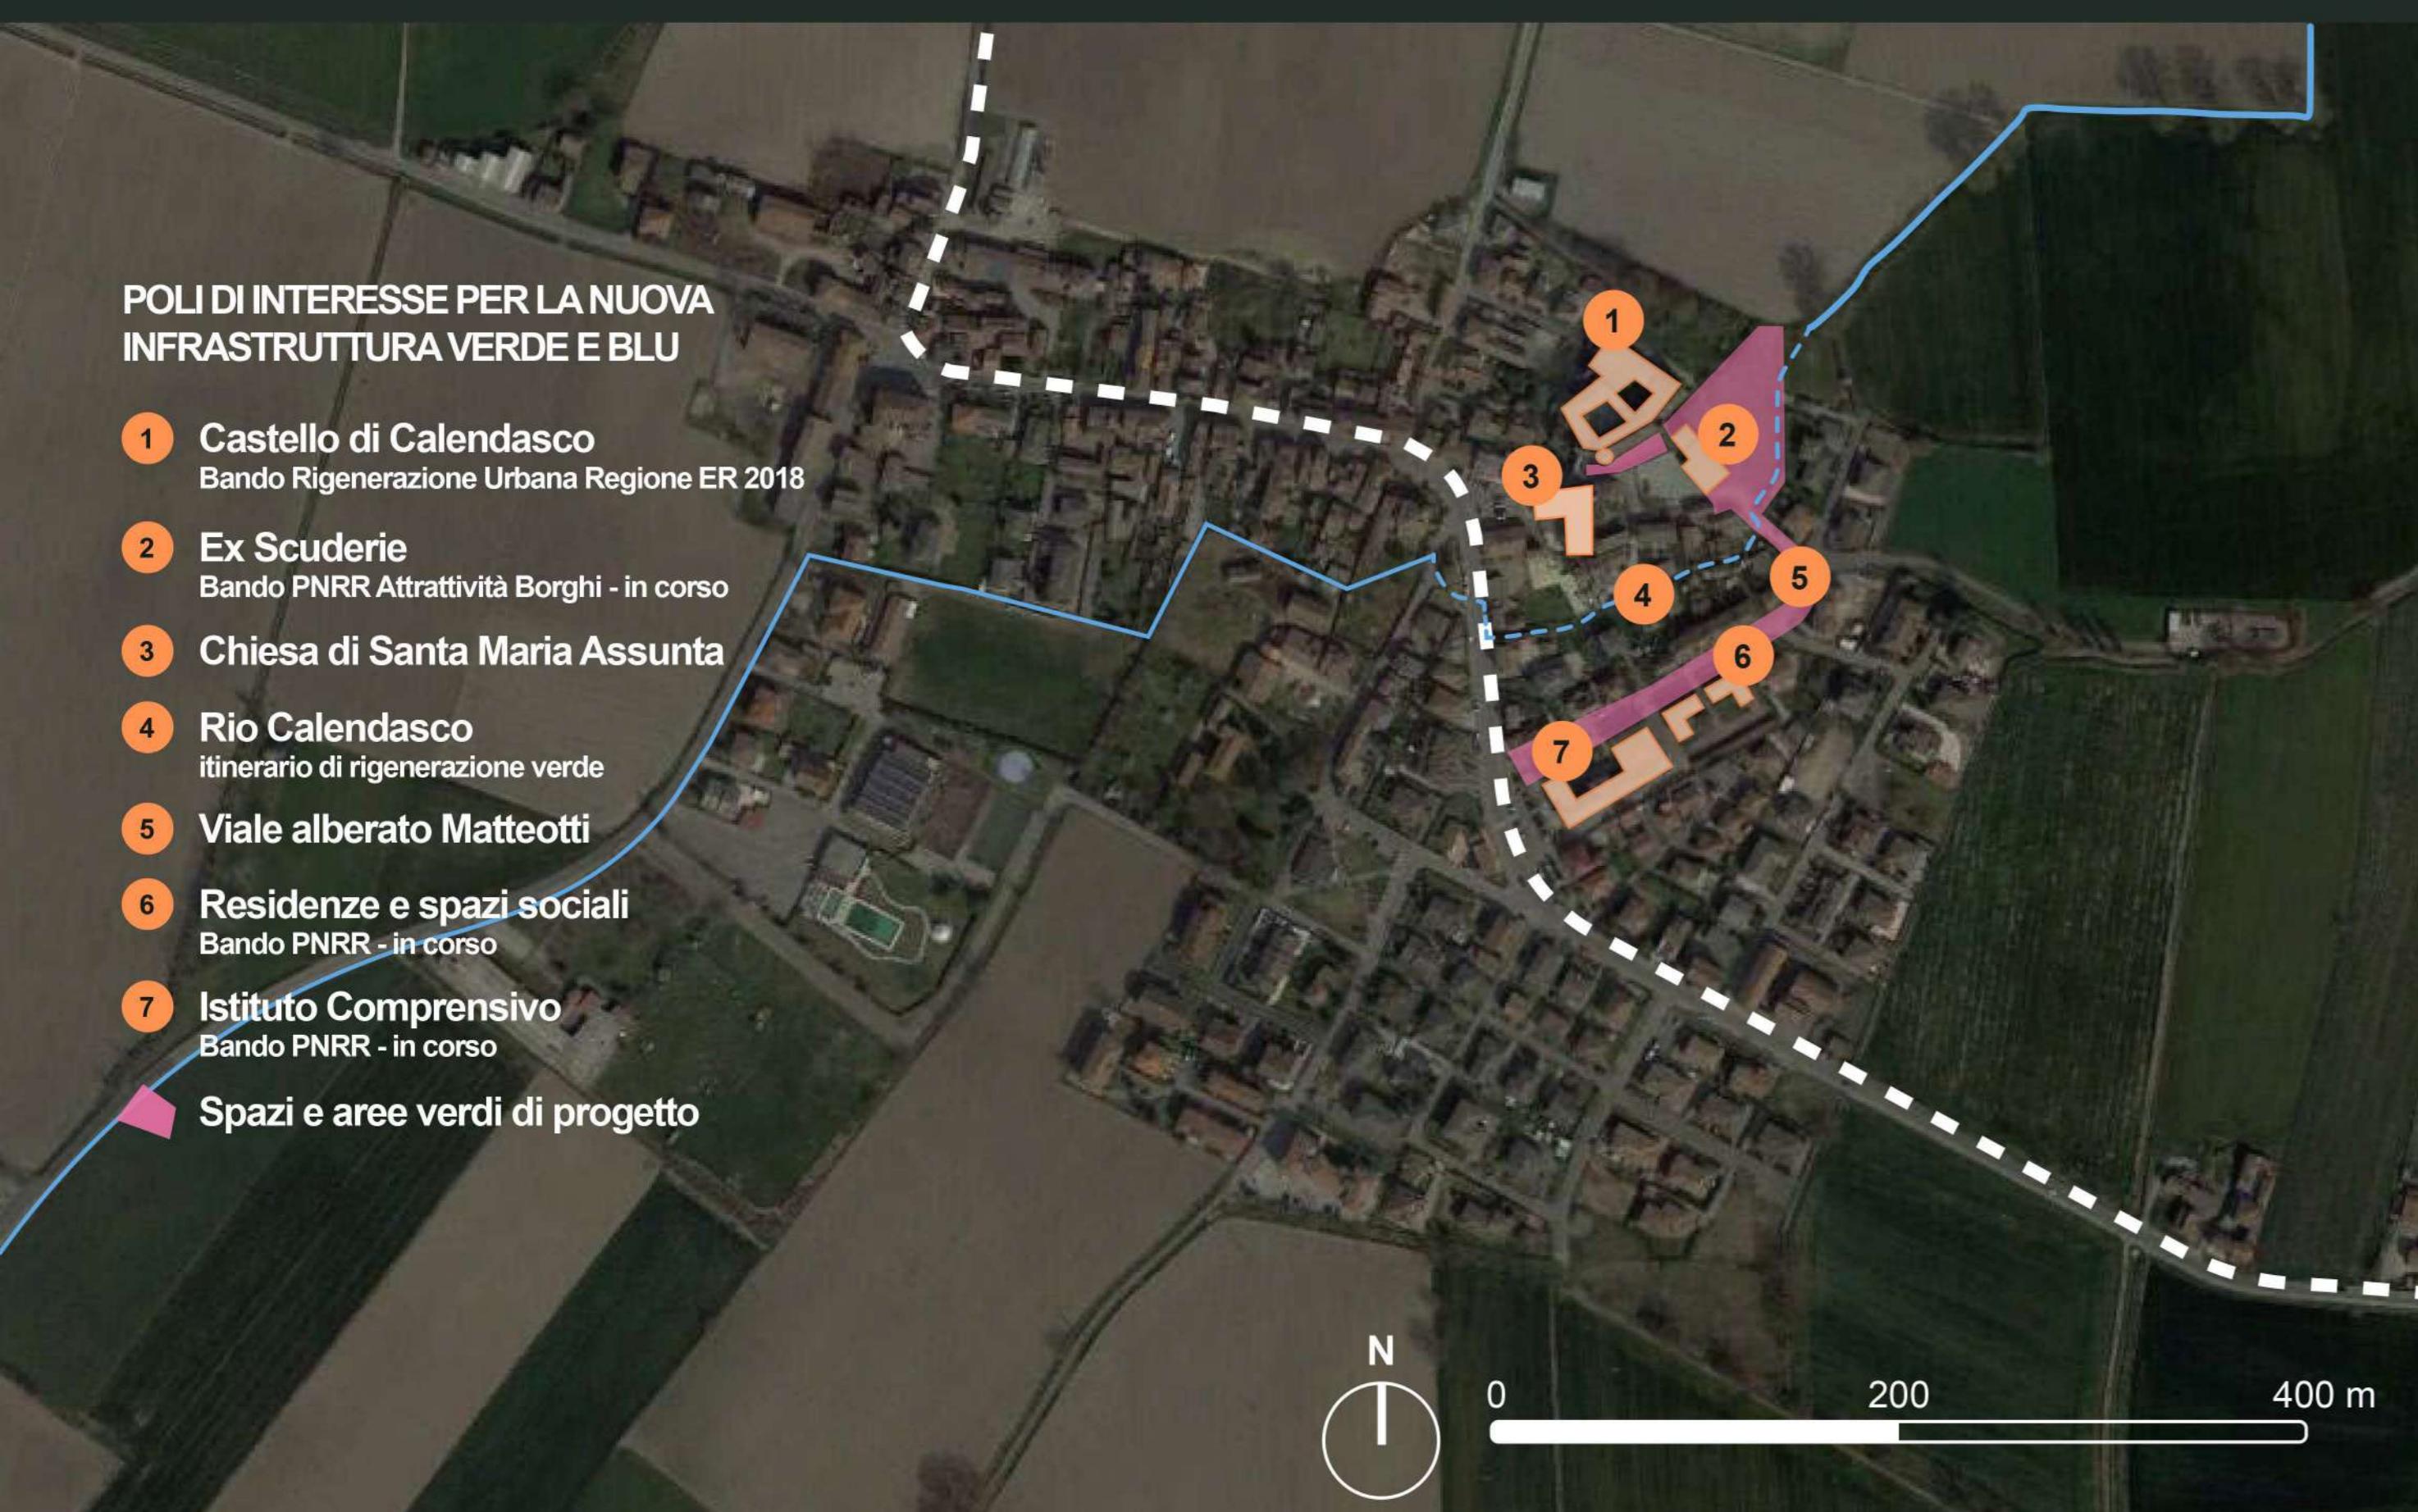

Finanziato dall'Unione europea NextGenerationEU	L'Emblema della Repubblica Italiana	Stileto			
Comune di Calendasco (PC)					
<b>BANDO PER LA PROGETTAZIONE E REALIZZAZIONE DI INFRASTRUTTURE VERDI E BLU IN AREE URBANE E PERIURBANE</b>					
Committente: Comune di Calendasco Via Giuseppe Mazzini, 4, 29010 Calendasco (PC) tel. +39 0523 77272 e-mail: tecnico@comune.calendasco_pc.it					
Team di lavoro: Progettazione paesaggistica ed architettonica: STUDIO REDAELLI - SPERANZA ARCHITETTI ASSOCIATI via P.Collera n. 29, 20135, Milano - GAIA REDAELLI - ARCH. ANNA SPERANZA Tel. 02-54100154 fax 02-54114959 Email: info@srsarch.it www.srsarch.it Collaboratori: don Renzo Orsi - arch. Angela Lopez Benitez - Anna Gómez Progettazione Sistemi verde: SISTEMI VERDE - Agricoltura e Paesaggio Via F. Tassanini, 39, 29122 Piacenza Dottore agronomo Emanuela Torrigiani, specialista in fitopatologia Email: e.torrigiani@sistemiaverde.com www.sistemiaverde.com Progettazione CAM e DNHs: Ing. Sandro Cristini Reggiani, Viale Europa, 77 - 20080 Gessate (MI) Progettazione: arch. Stefano Campelli, STUDIO CAMPELLI Via Mandellini 4 Piacenza (PC) Progettazione Direzioni Lavori Viabilità: Studio Campelli Ingegneria e Architettura - Ing. Andrea Campelli Direzione Lavori Studio Campelli Ingegneria e Architettura - Arch. Stefano Campelli Coordinamento Progetto in fase di progettazione ed esecuzione: Geom. Alessandro Carli Collaboratori: Arch. Eleonora Rossi Progettazione impianti e reti: Ing Roberto Carta, Strada Farnesiana 58/A, 29122 Piacenza (PC) - Fax 0523072085 Email: roberto@studiotecnocarla.it					
<b>UN PO DI VERDE: IL RIO CALENDASCO E LA RETE DI AREE VERDI COME INFRASTRUTTURA ECLOGICO/CULTURALE NEL BORGIO DI CALENDASCO</b>					
<b>PROGETTO ESECUTIVO</b>					
Tavola n°	Titolo				
1	<b>OBIETTIVI DI PROGETTO, VERSO UNA RETE VERDE E BLU PER CALENDASCO</b>				
	Data	Motivazione	Compilazione	Controllo	Approvazione
Prima consegna	12.12.2025		SH	VR	VR