




## LEGENDA

- DEMOLIZIONI
- RICONSTRUZIONI

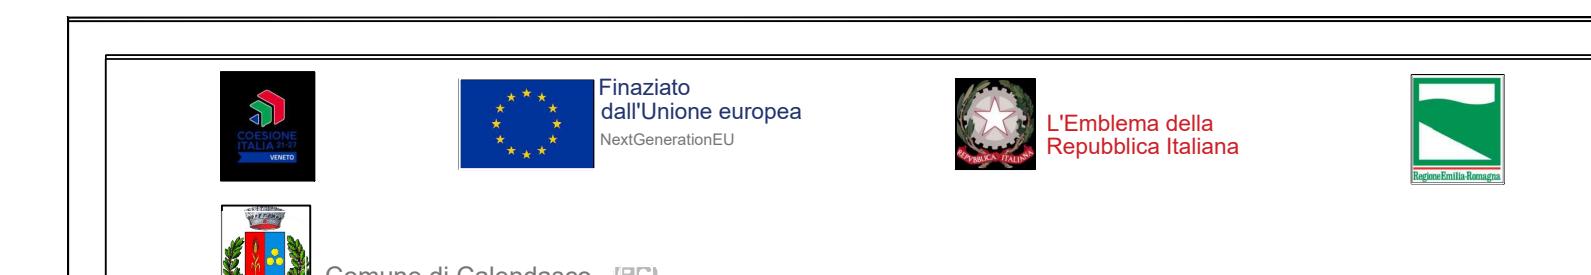

## BANDO PER LA PROGETTAZIONE E REALIZZAZIONE DI INFRASTRUTTURE VERDI E BLU IN AREE URBANE E PERIURBANE

Committente:  
Comune di Calendasco  
Via Giuseppe Mazzini, 4, 29010 Calendasco (PC)  
tel. +39 0523 772722  
e-mail: tecnico@comune.calendasco\_pc.it

## Team di lavoro:

Progettazione paesaggistica ed architettonica:  
STUDIO REDAELLI & SPERANZA ARCHITETTI ASSOCIATI  
via P.Calendasco, 29, 20135, Milano  
ARCH. VITO REDAELLI - ARCH. GAIA REDAELLI - ARCH. ANNA SPERANZA  
Tel. 02-54100154 fax 02-54114959  
Email: vito.redaelli@redaelli.it anna.speranza@redaelli.it  
Collaboratori: dott. Federico Urso - arch. Angela Lopez Benitez - Anna Gómez

Progettazione Sistemi verdi:  
SISTEMI A VERDE - Arboricoltura e Paesaggio  
Via F. Tansini, 38, 29122 Piacenza  
Dottore agronomo Emanuela Torrigiani, specialista in fitopatologia  
Email: e.torrigiani@sistemiaverde.com www.sistemiaverde.com

Progettazione CAN e DNHS:  
Ing. Roberto Carta, Studio Campelli Ingegneria e Architettura,  
Viale Europa, 77 - 20090 Gessate (MI)

Progettazione:  
arch. Stefano Campelli,  
STUDIO CAMPELLI,  
Via Mandelli n.4 Piacenza (PC)  
Progettazione e Direzione Lavori Viabilità:  
Studio Campelli Ingegneria e Architettura - Ing. Andrea Campelli  
Direzione Lavori :  
Studio Campelli Ingegneria e Architettura - Arch. Stefano Campelli  
Coordinamento cantiere in fase di progettazione ed esecuzione:  
Geom. Alessandro Caccia  
Collaboratori: Arch. Eleonora Rossi

Progettazione impianti e reti:  
Ing. Roberto Carta,  
Strada Farnesiana 50/A, 29122 Piacenza (PC) - Fax 0523072085  
mail: roberto@studiodetecnocarta.it

## UN PO DI VERDE: IL RIO CALENDASCO E LA RETE DI AREE VERDI COME INFRASTRUTTURA ECOLOGICO/CULTURALE NEL BORGO DI CALENDASCO

## Pratica PROGETTO ESECUTIVO

Tavola n°	Titolo				
<b>6</b>	<b>PLANIMETRIA CONFRONTO TRA STATO DI PROGETTO E STATO DI FATTO</b>				
	Data Motivazione Compilazione Controllo Approvazione				
Prima consegna	12.12.2025		AG	VR	VR