

PLANIMETRIA 1:100




ANIMETRIA 1:2000



**IALE MATTEOTTI FINO A VIA RANZA
IALE MATTEOTTI E VIA CASTELLO
IARDINI DEL PO**


MATERIAL

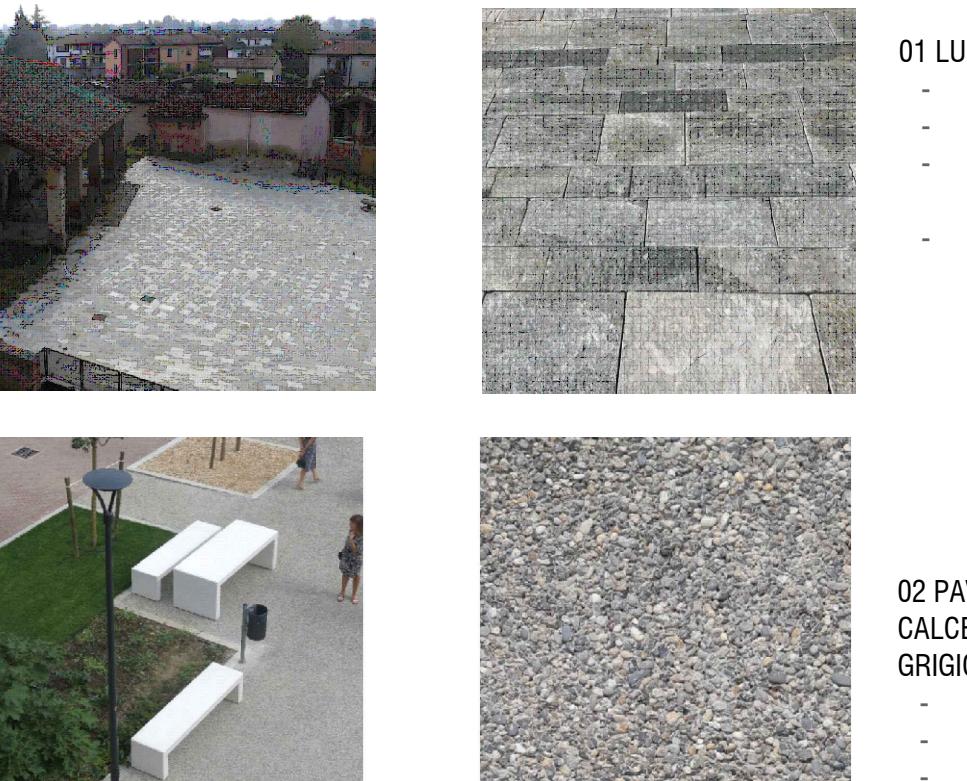

JSERNA
PIAZZA VICINO AL EX-SCUDERIE
CORDOLO DI RAMPA
CORDOLO SULLA VIA
CASTELLO
PIAGGETTE SUL LAGO

**AVIMENTAZIONE IN
CESTRUZZO DRENANTE DI COLORE
IO AD EFFETTO ARCHITETTONICO
VIALE MATTEOTTI**

LEGENDA

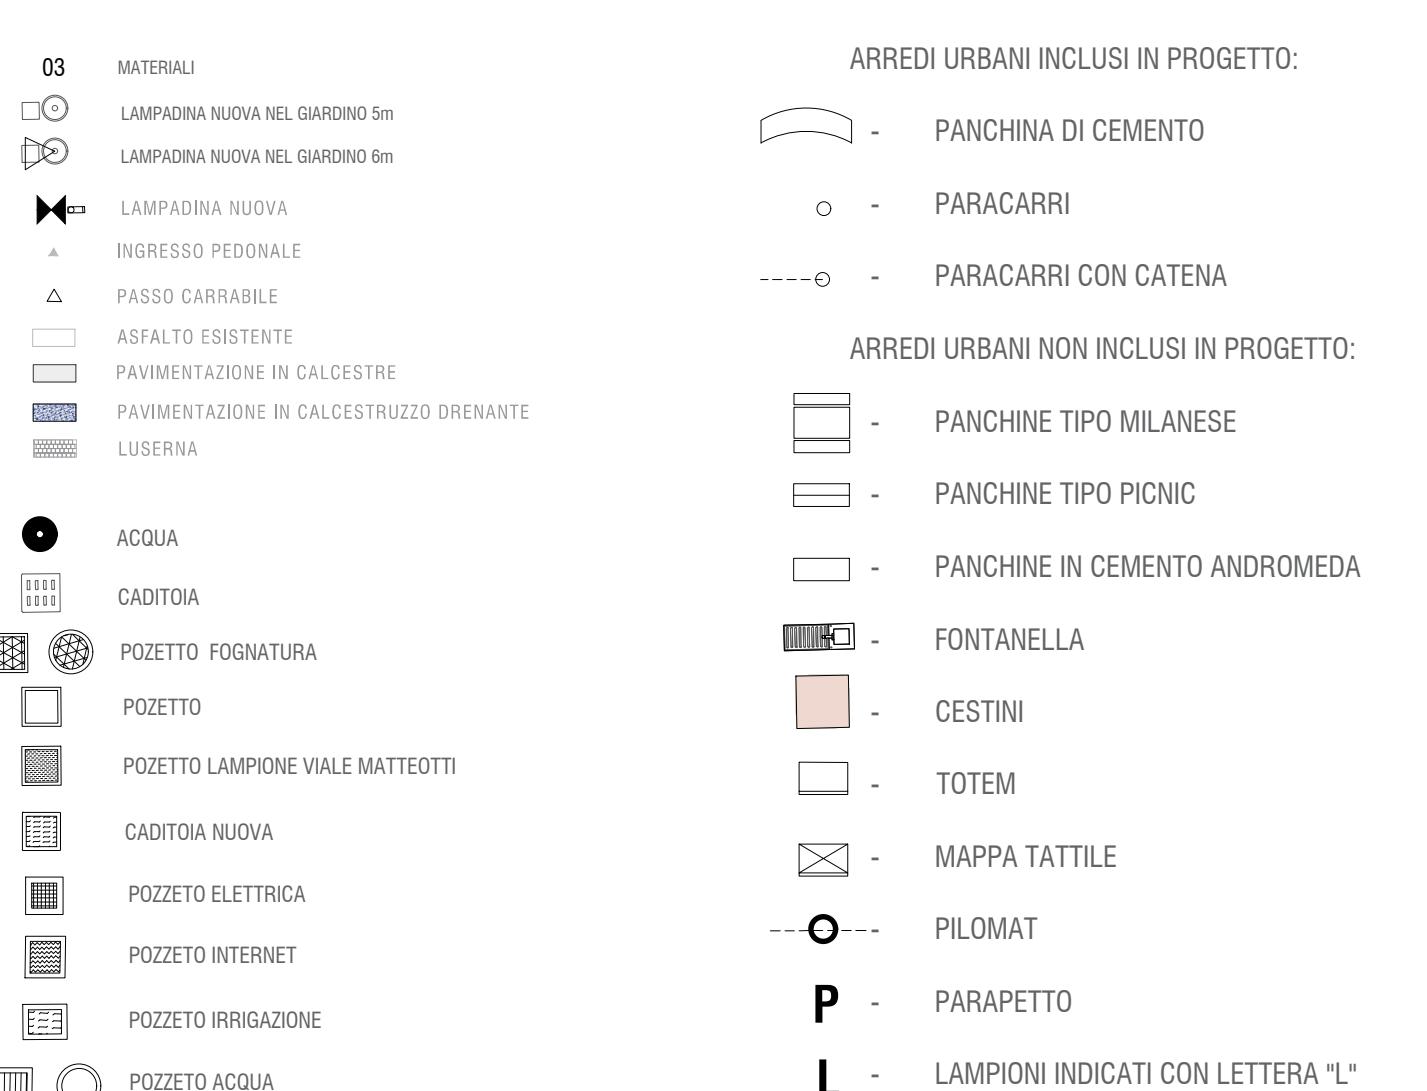

URBANI INCLUSI IN PROGETTO:

ANCHINA DI CEMENTO

ARACARRI

ARACARRI CON CATENA

URBANI NON INCLUSI IN PROGETTO:

ANCHINE TIPO MILANESE

ANCHINE TIPO PICNIC

ANCHINE IN CEMENTO ANDROMEDA

ONTANELLA

ESTINI

OTEM

APPA TATTILE

LOMAT

ARAPETTO

