

INDIVIDUAZIONE AREA DI INTERVENTO



Decreto L. 1089/1939 art. del 25/08/1992



Num Gu 5917 del 21/08/1993

Localizzazione Emilia-Romagna, Piacenza, Calendasco, Via Castello

PLANIMETRIA CATASTALE

NC Edilizio urbano: foglio 19, mappale 177, sub 3

NC Terreni: foglio 19, mappale 647

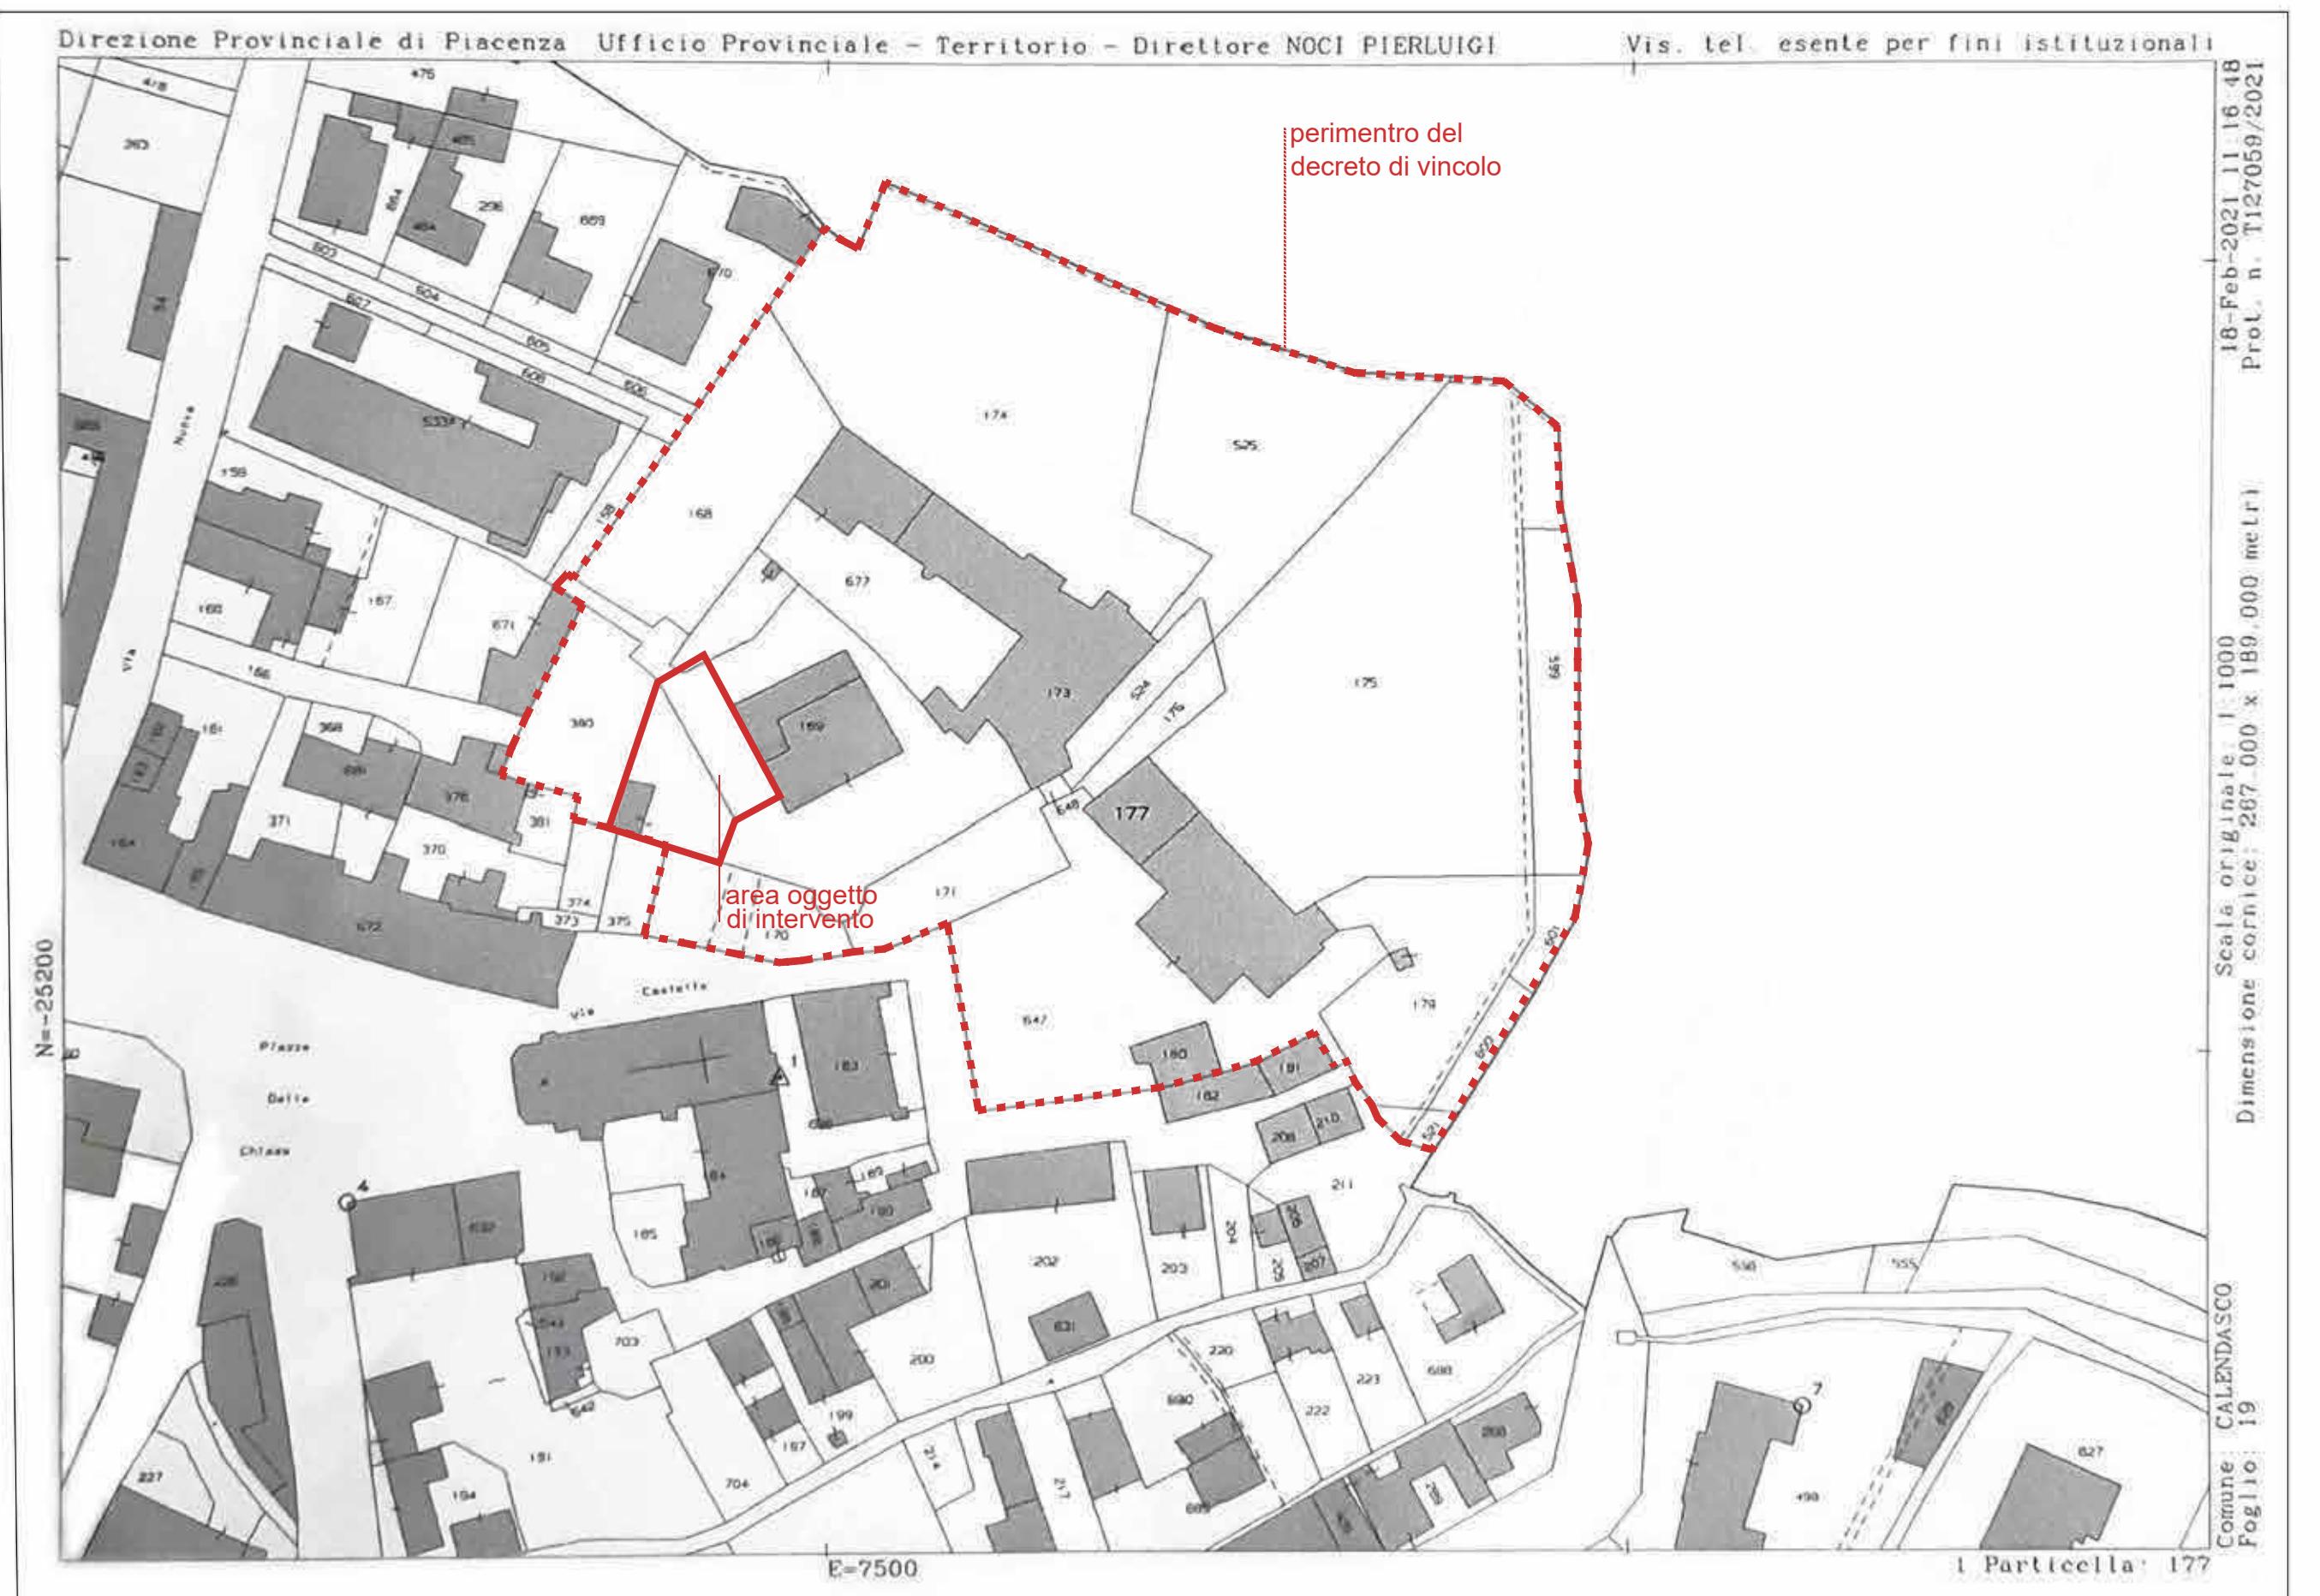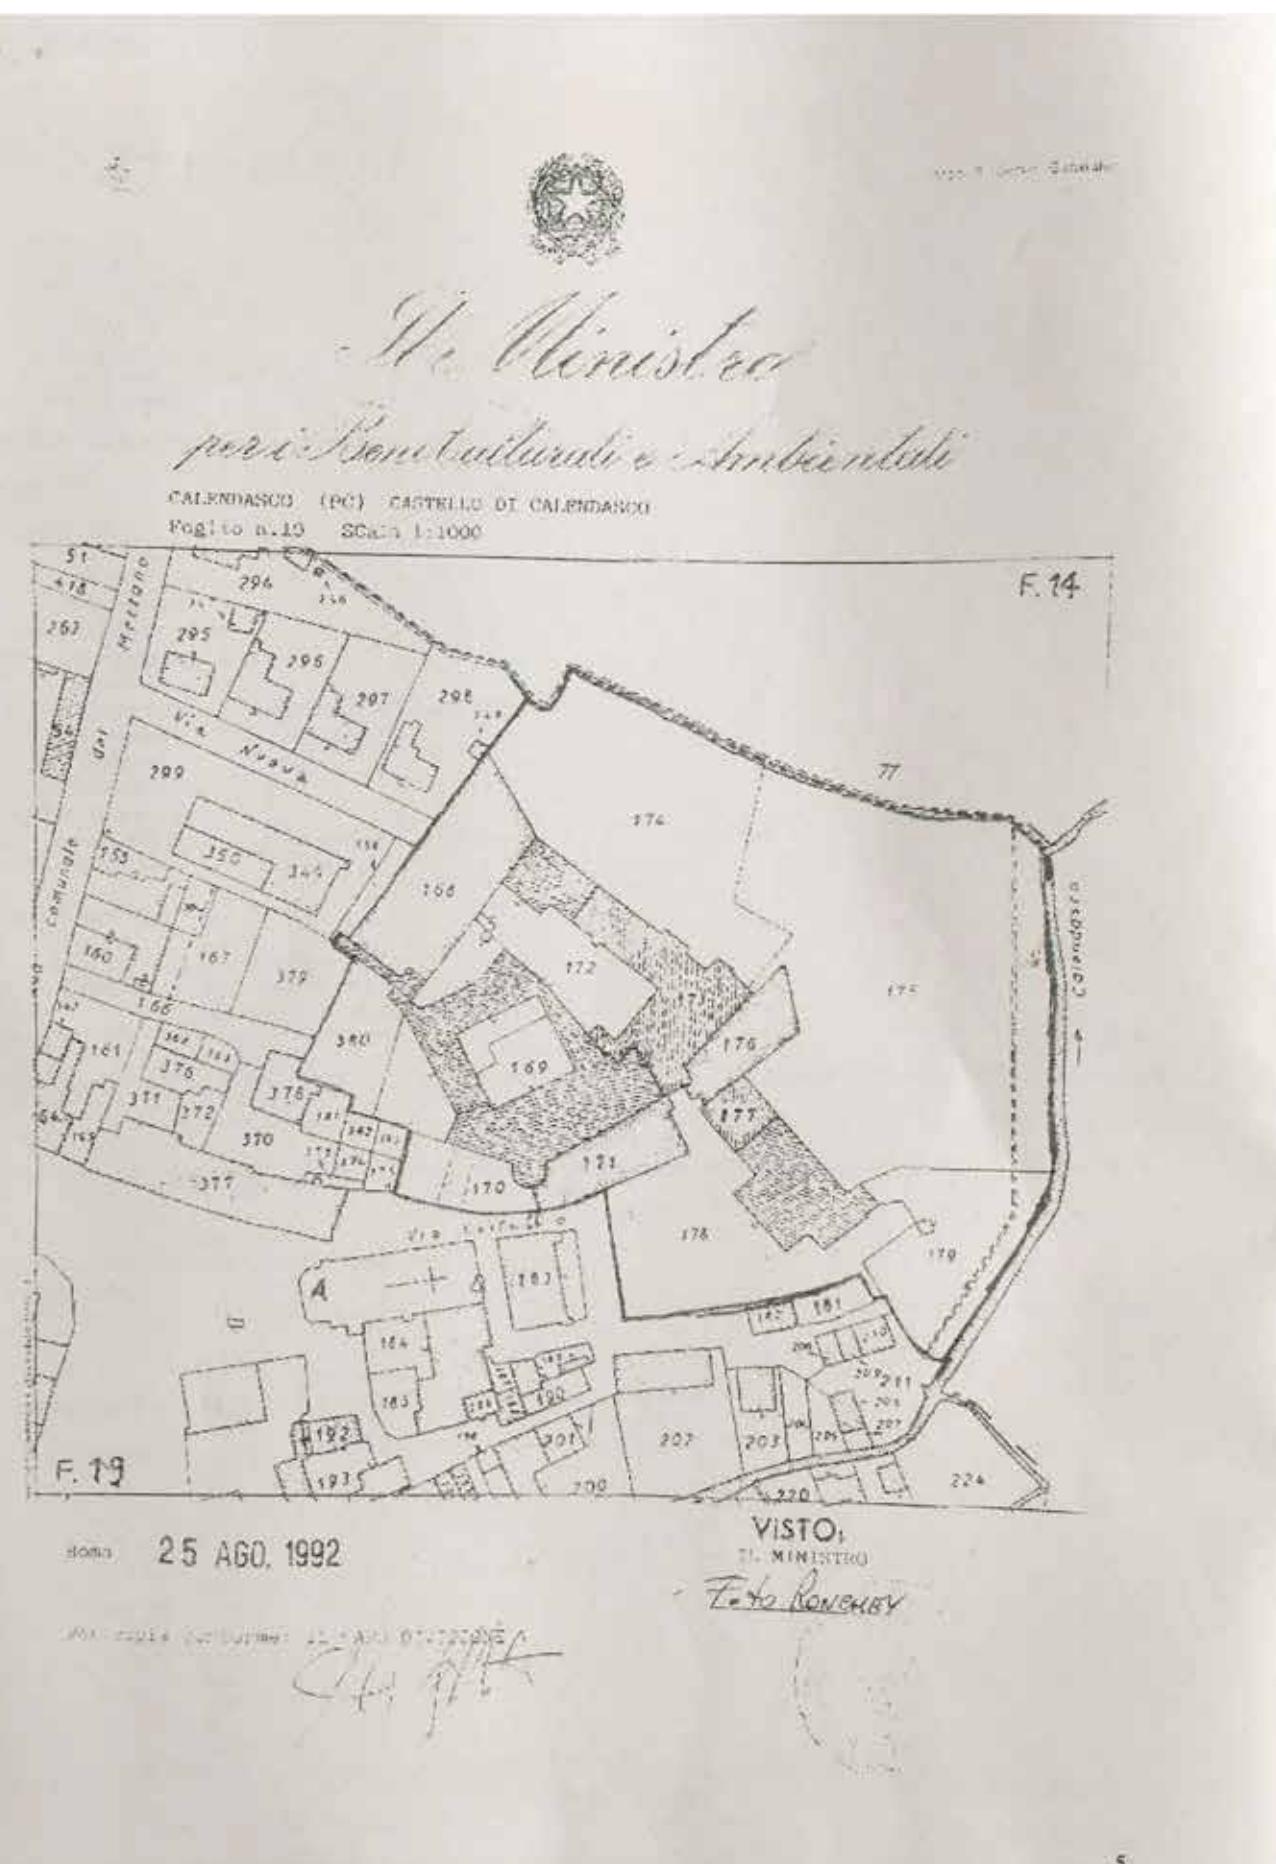

ESTRATTO DEL PIANO STRUTTURALE COMUNALE

Estratto tavola dei vincoli culturali e paesaggistici




beni architettonici di proprietà di enti pubblici e/o

* leggenda completa consultabile nella relazione di progetto

★ leggenda completa consultabile nella relazione di progetto

Estratto tavola della disciplina particolareggiate

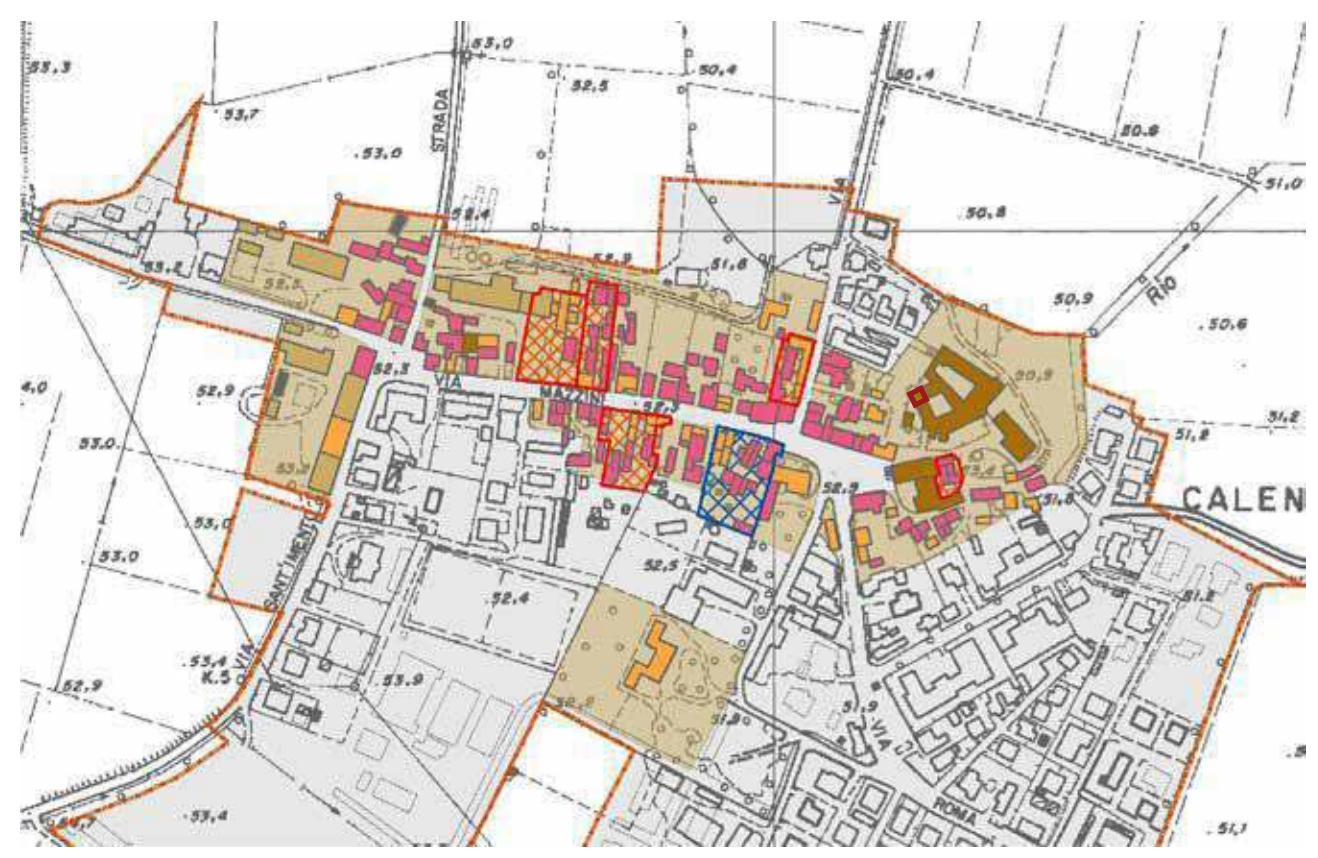

N.B.: leggenda completa consultabile nella relazione di progetto

Area oggetto di intervento

■

Estratto dell'allegato (articolo 9, comma 1) alla LR 30 luglio 2013, n.15

Definizione degli interventi edili

c) "Restauro scientifico", gli interventi che riguardano le unità edilizie che hanno assunto rilevante importanza nel contesto urbano territoriale per specifici pregi o caratteri architettonici o artistici. Gli interventi di restauro scientifico consistono in un insieme sistematico di opere che, ne consentono la conservazione, valorizzandone i caratteri e rendendone possibile un uso adeguato alle intrinseche caratteristiche.

Il tipo di intervento prevede:

- 1) il restauro degli aspetti architettonici o il ripristino delle parti alterate, cioè il restauro o il ripristino dei fronti esterni ed interni, il restauro o il ripristino degli ambienti interni, la ricostruzione filologica di quelle dell'edificio eventualmente crollate o demolite, la conservazione o il ripristino dell'impianto distributivo-organizzativo originale, la conservazione o il ripristino degli spazi liberi, quali, tra gli altri, le corti, i laghi, i piazzali, gli orti, i giardini, i chiostri;
- 2) il consolidamento, con sostituzione delle parti non recuperabili senza modificare la posizione o la quota dei seguenti elementi strutturali:
 - murature portanti sia interne che esterne;
 - solai e volte;
 - scale;
 - tetto, con ripristino del manto di copertura originale;
- 3) l'eliminazione delle superfetazioni come parti incongrue all'impianto originario e agli ampliamenti organici del medesimo;
- 4) l'inserimento degli impianti tecnologici e igienico-sanitari essenziali;

"RIQUALIFICAZIONE DEL CASTELLO DI CALENDASCO HUB/1" - RESTAURO DI PARTE DELL'ALA SUD-OVEST DEL CASTELLO CON MESSA IN SICUREZZA STRUTTURALE, REALIZZAZIONE DI NUOVI SERVIZI IGENICI E REALIZZAZIONE DELLE "CUCINE FRANGIGE" - "CASTELLI FRANGIGENI": Nuove accessibilità turistiche per Calendasco e Bereto lungo la via Francigena in Emilia Romagna" BANDO MINISTERO DEL TURISMO - PROGETTI DI VALORIZZAZIONE DEL COMUNE CON POPOLAZIONE INFERIORE A 5.000 ABITANTI, CLASSIFICATO A VOCAZIONE TURISTICA



Comittente

Comune di Calendasco
Via Giuseppe Mazzini, 4, 29010 Calendasco (PC)

tel +39. 0523 772722 mail tecnico@comunecalendascopc.it

Progettazione architettonica

studio redaelli speranza architetti associati

via pietro colletti 29, 20135 Milano

tel +39. 025410154 fax +39. 025414959

web www.srsarch mail info@srsarch.it

architetto Vito Redaelli

architetto Gao Redaelli

architetto Anna Speranza

Collaboratori:

dott. arch. Federico Belardo

via Cesalio 27, 29010 San Giorgio Piacentino (PC)

mail federico.belardo@libero.it

Consulenza prevenzione incendi

dott. arch. Federico Belardo

via Cesalio 27, 29010 San Giorgio Piacentino (PC)

mail federico.belardo@libero.it

Surveglianza Archeologica

dott.ssa Maria Maffi

Loc. Lisignano, 1, 29010 Gazzola (PC)

mail maria.maffi@libero.it

Rilievo laser scanner

architetto Riccardo Sverzellati

via faustini 74, 29121 Piacenza

tel +39. 052303081

mail info@riccardosverzellati.it

Consulenza CAM e principio DNSH

arch. Angela Panza

Via Torino, 24/67, 20060 Gessate (MI)

mail arch.angelapanza@mail.com

Coordinamento sicurezza

Dott Per. Ing. Maurizio Campagnoli

Via Carella 3 Planello Val Tidone

Tel 3356917948

sicurlabpc@mail.com

Progettazione impianti elettrici e macchinari

Ing. Roberto Carta

Strada Farnesiana 58/A

29122 Piacenza (PC)

tel. Fax 0523072085

mail roberto@studiotecnicocartait

AUTORE: Roberto Carta

DATA: 18/04/2025

COMPILAZIONE: SH

CONTROLLO: VR

APPROVAZIONE: VR

EMISSIONE: 18/04/2025

REVISIONE:



MINISTERO DEL TURISMO REPUBBLICA ITALIANA

PROGETTO ESECUTIVO

Tavola n°	Title
01	TAVOLA DI INQUADRAMENTO DELLO STATO DIFATTO
Scala	Planimetria di inquadramento
	- Estratto catastale
	- Estratto decreto di vincolo
	- Estratto di Piano Strutturale
Data	Compilazione
18/04/2025	SH
Controllo	Approvazione
VR	VR
Emissione	Revisione
18/04/2025	

A NORMA DELLE VIGENTI LEGGI SUL DIRITTO D'AUTORE IL PRESENTE DOCUMENTO È UNO STRUMENTO DI PROPRIETÀ INTEGRALE DEL SOGGETTO AUTORE. RIPRODUZIONE NE' DIVULGAZIONE A TERZI SENZA IL NOSTRO CONSENSO - TRIBUNALE COMPETENTE