


STATO DI FATTO

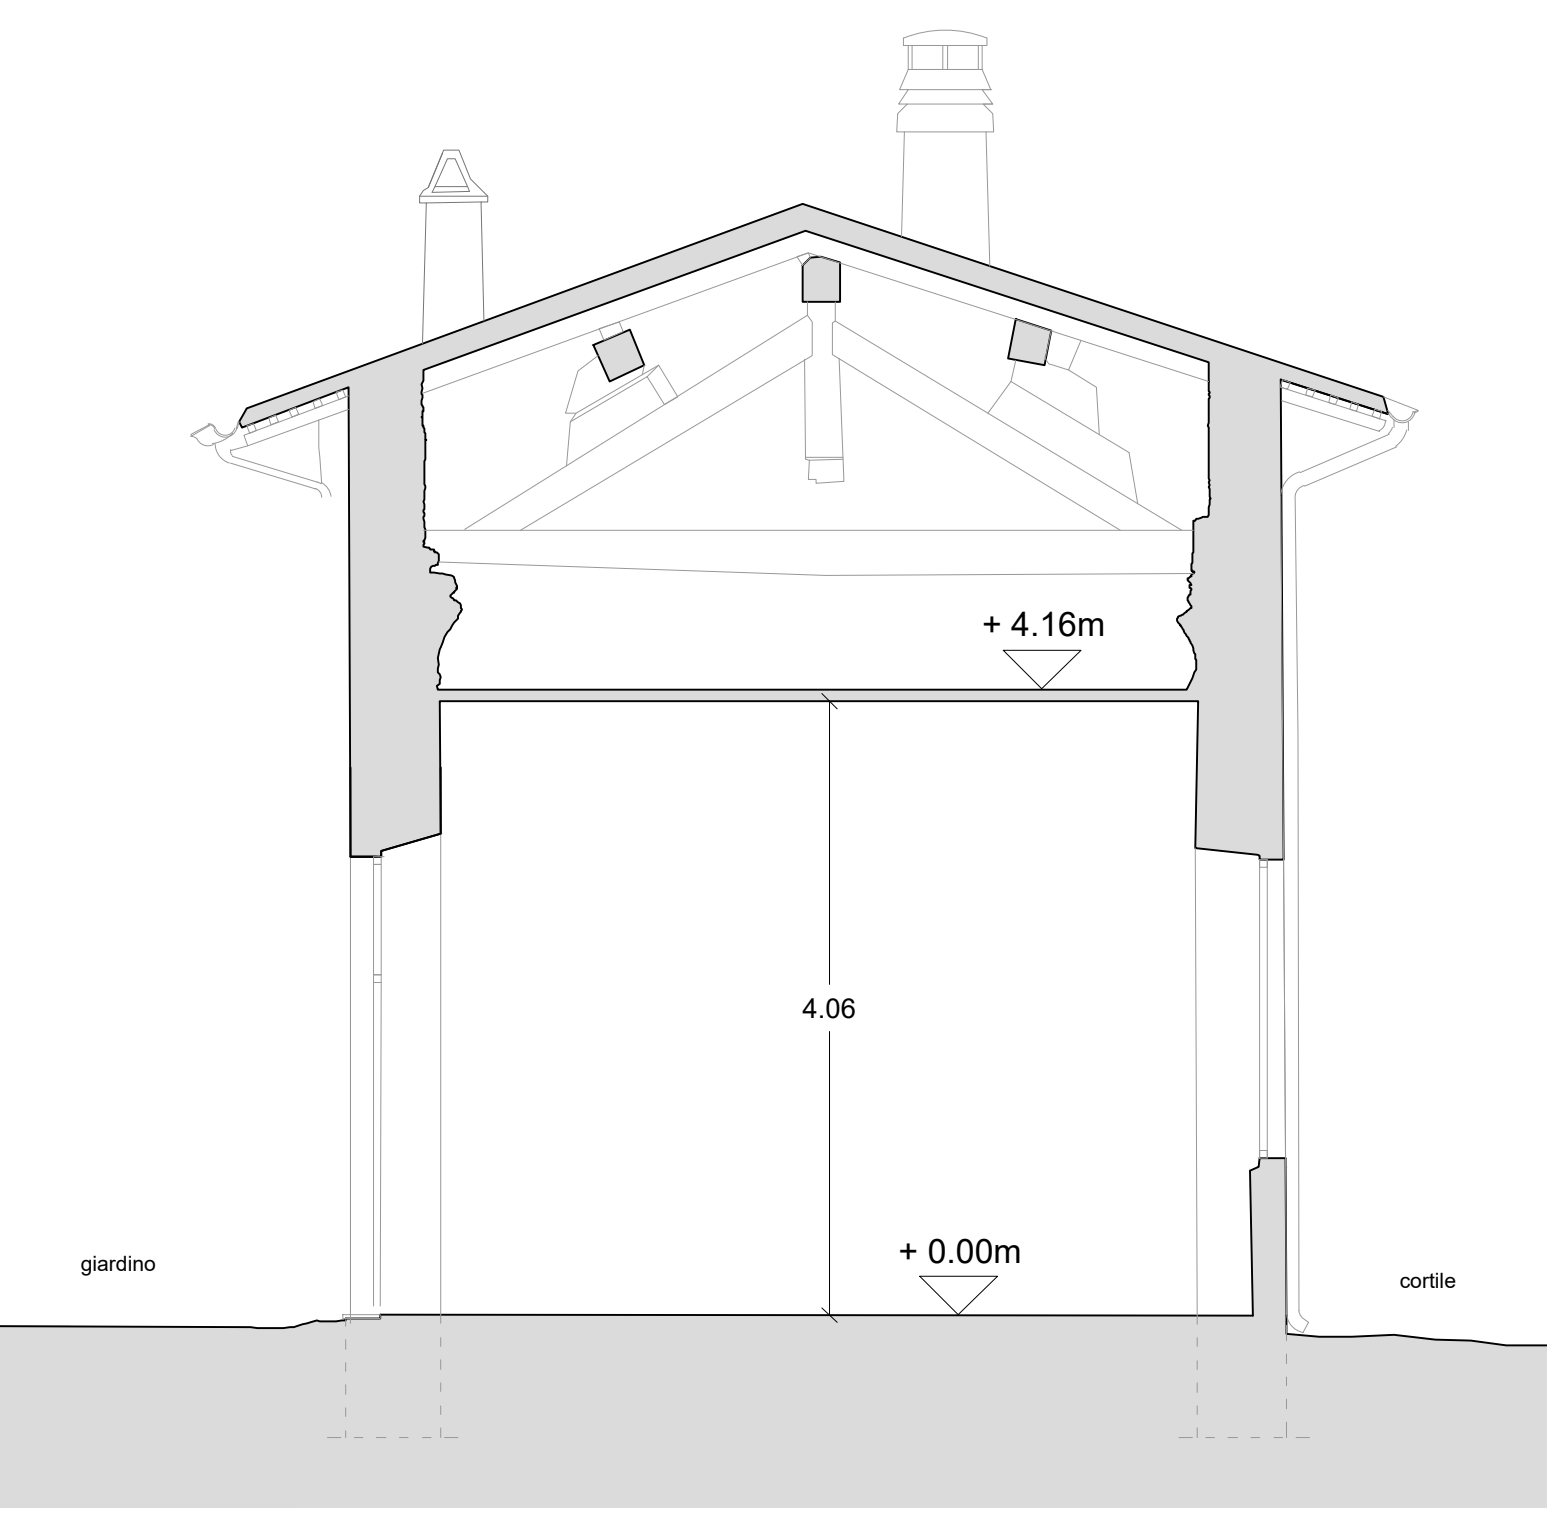

sezione AA'




sezione BB'




sezione EE'


CONFRONTO

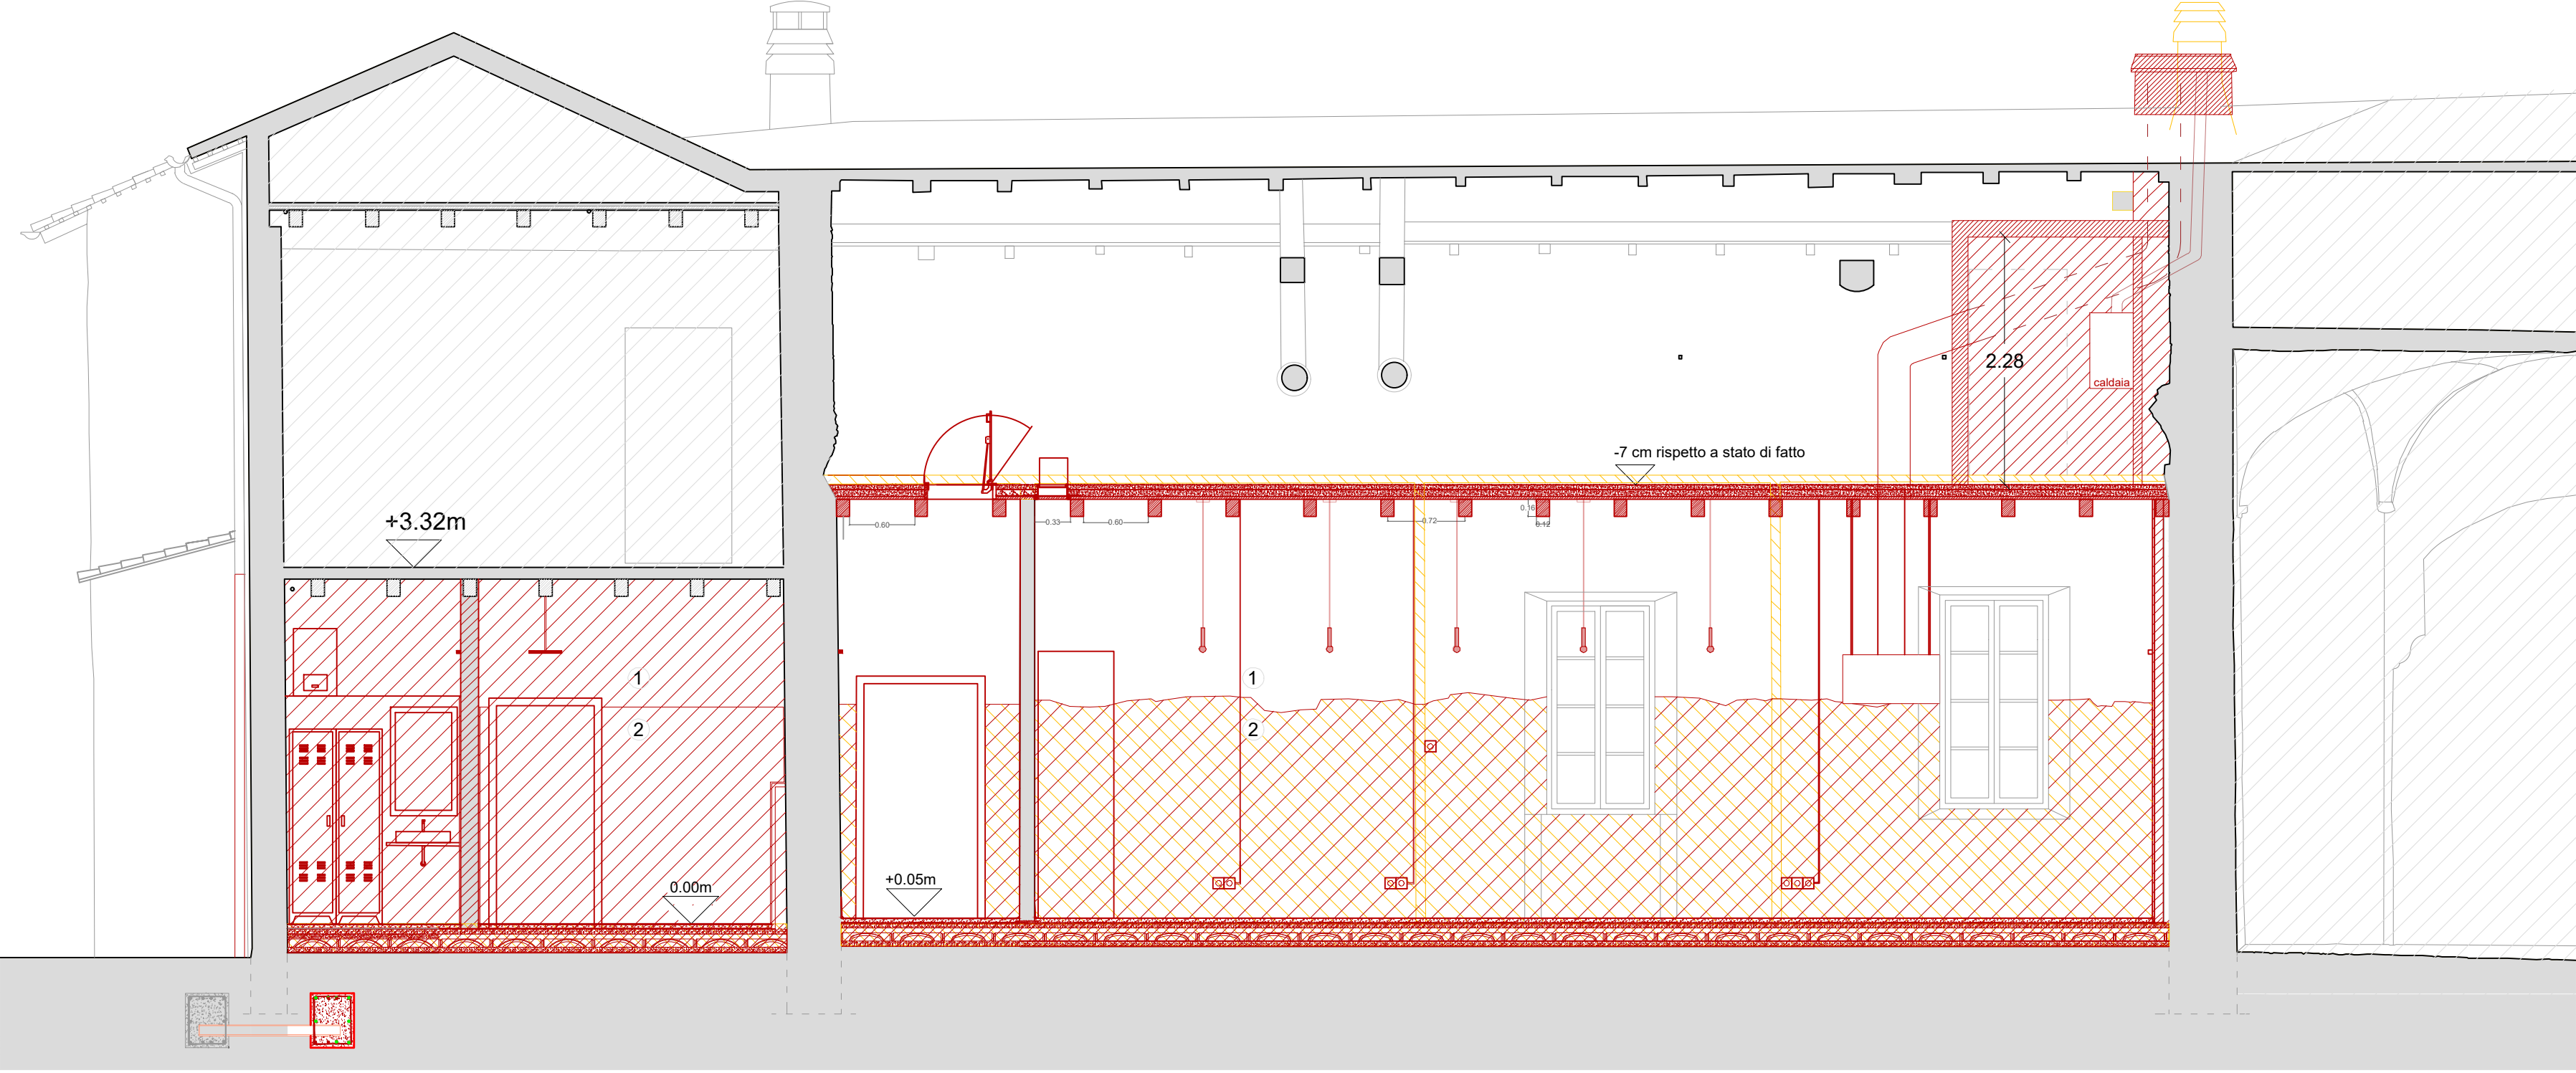

sezione AA'

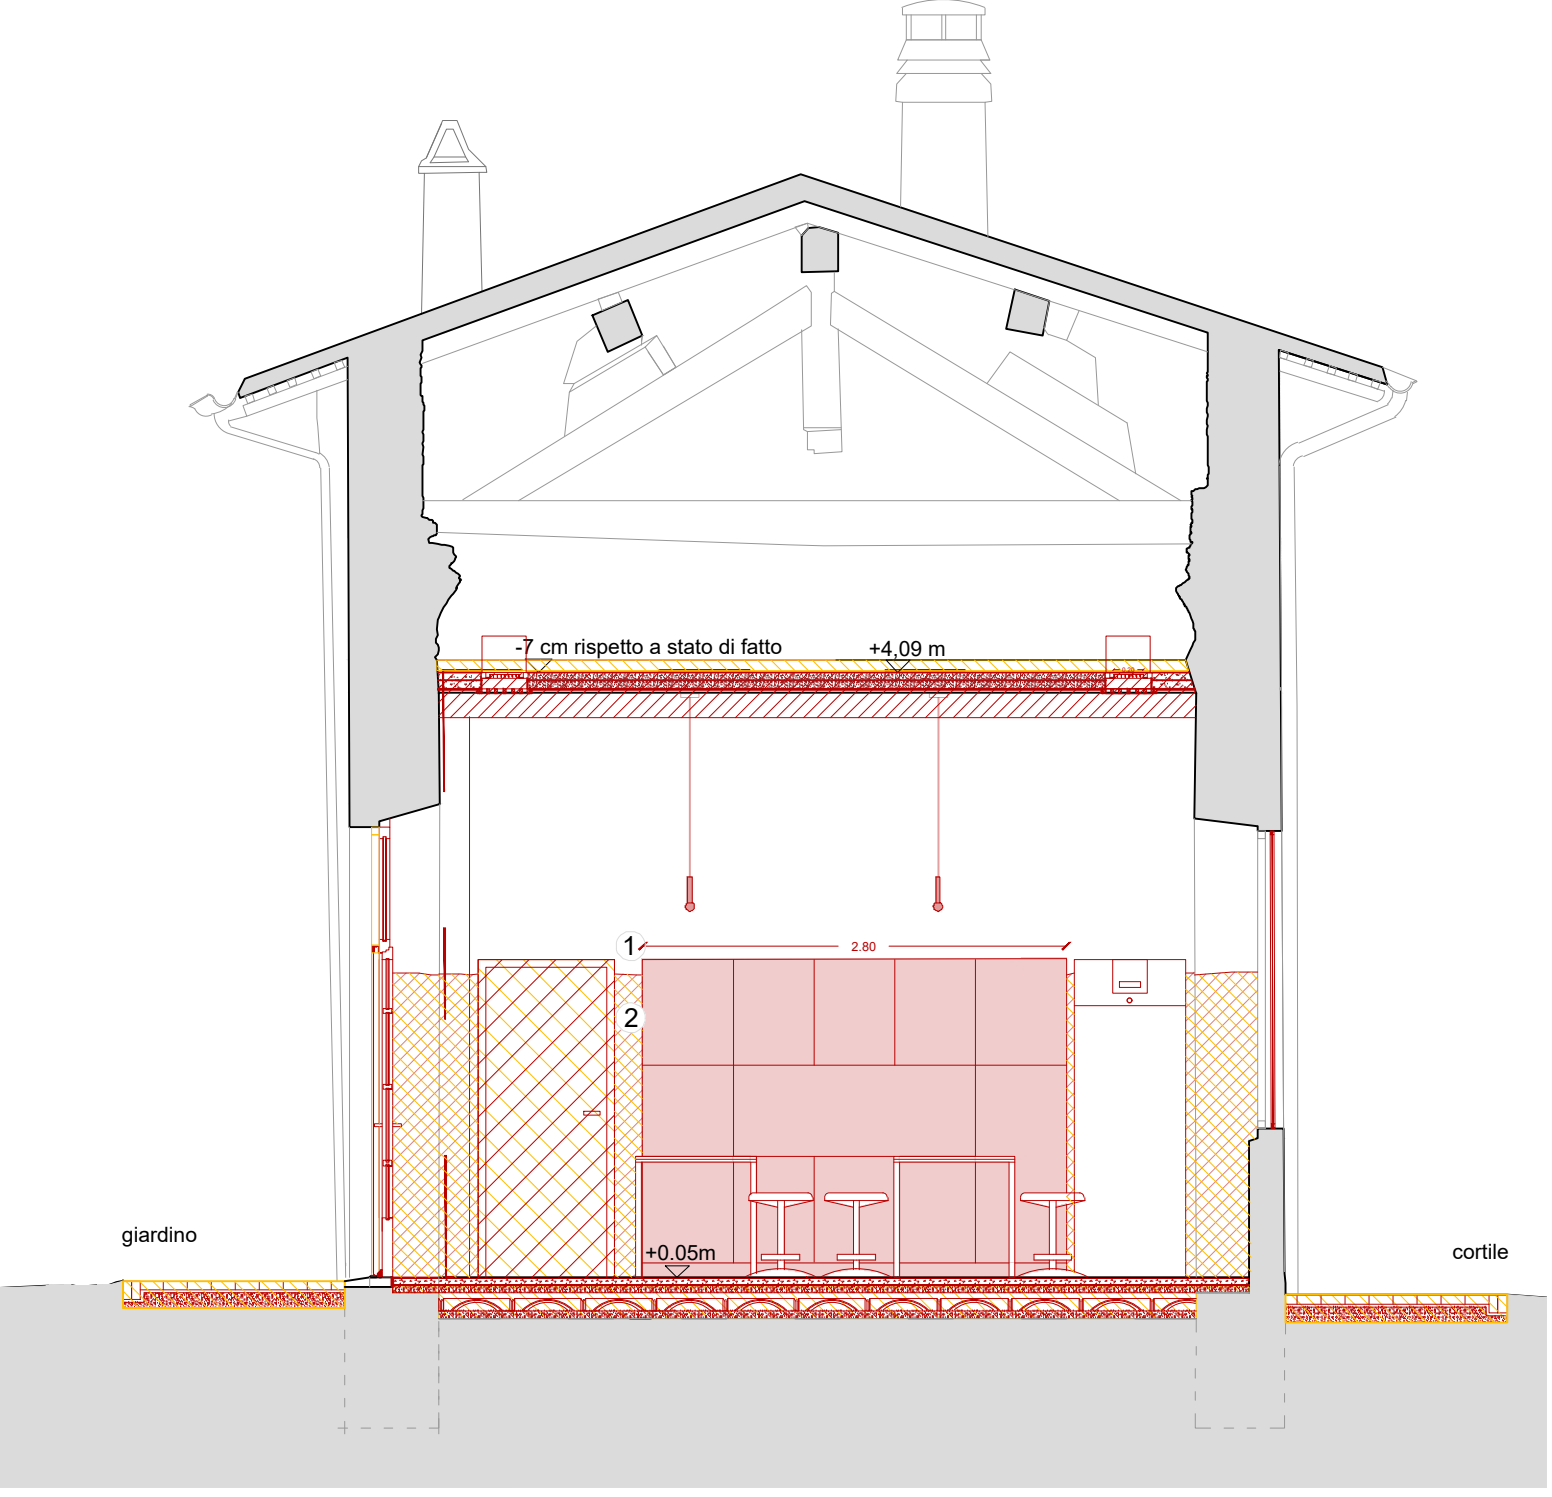


sezione BB'

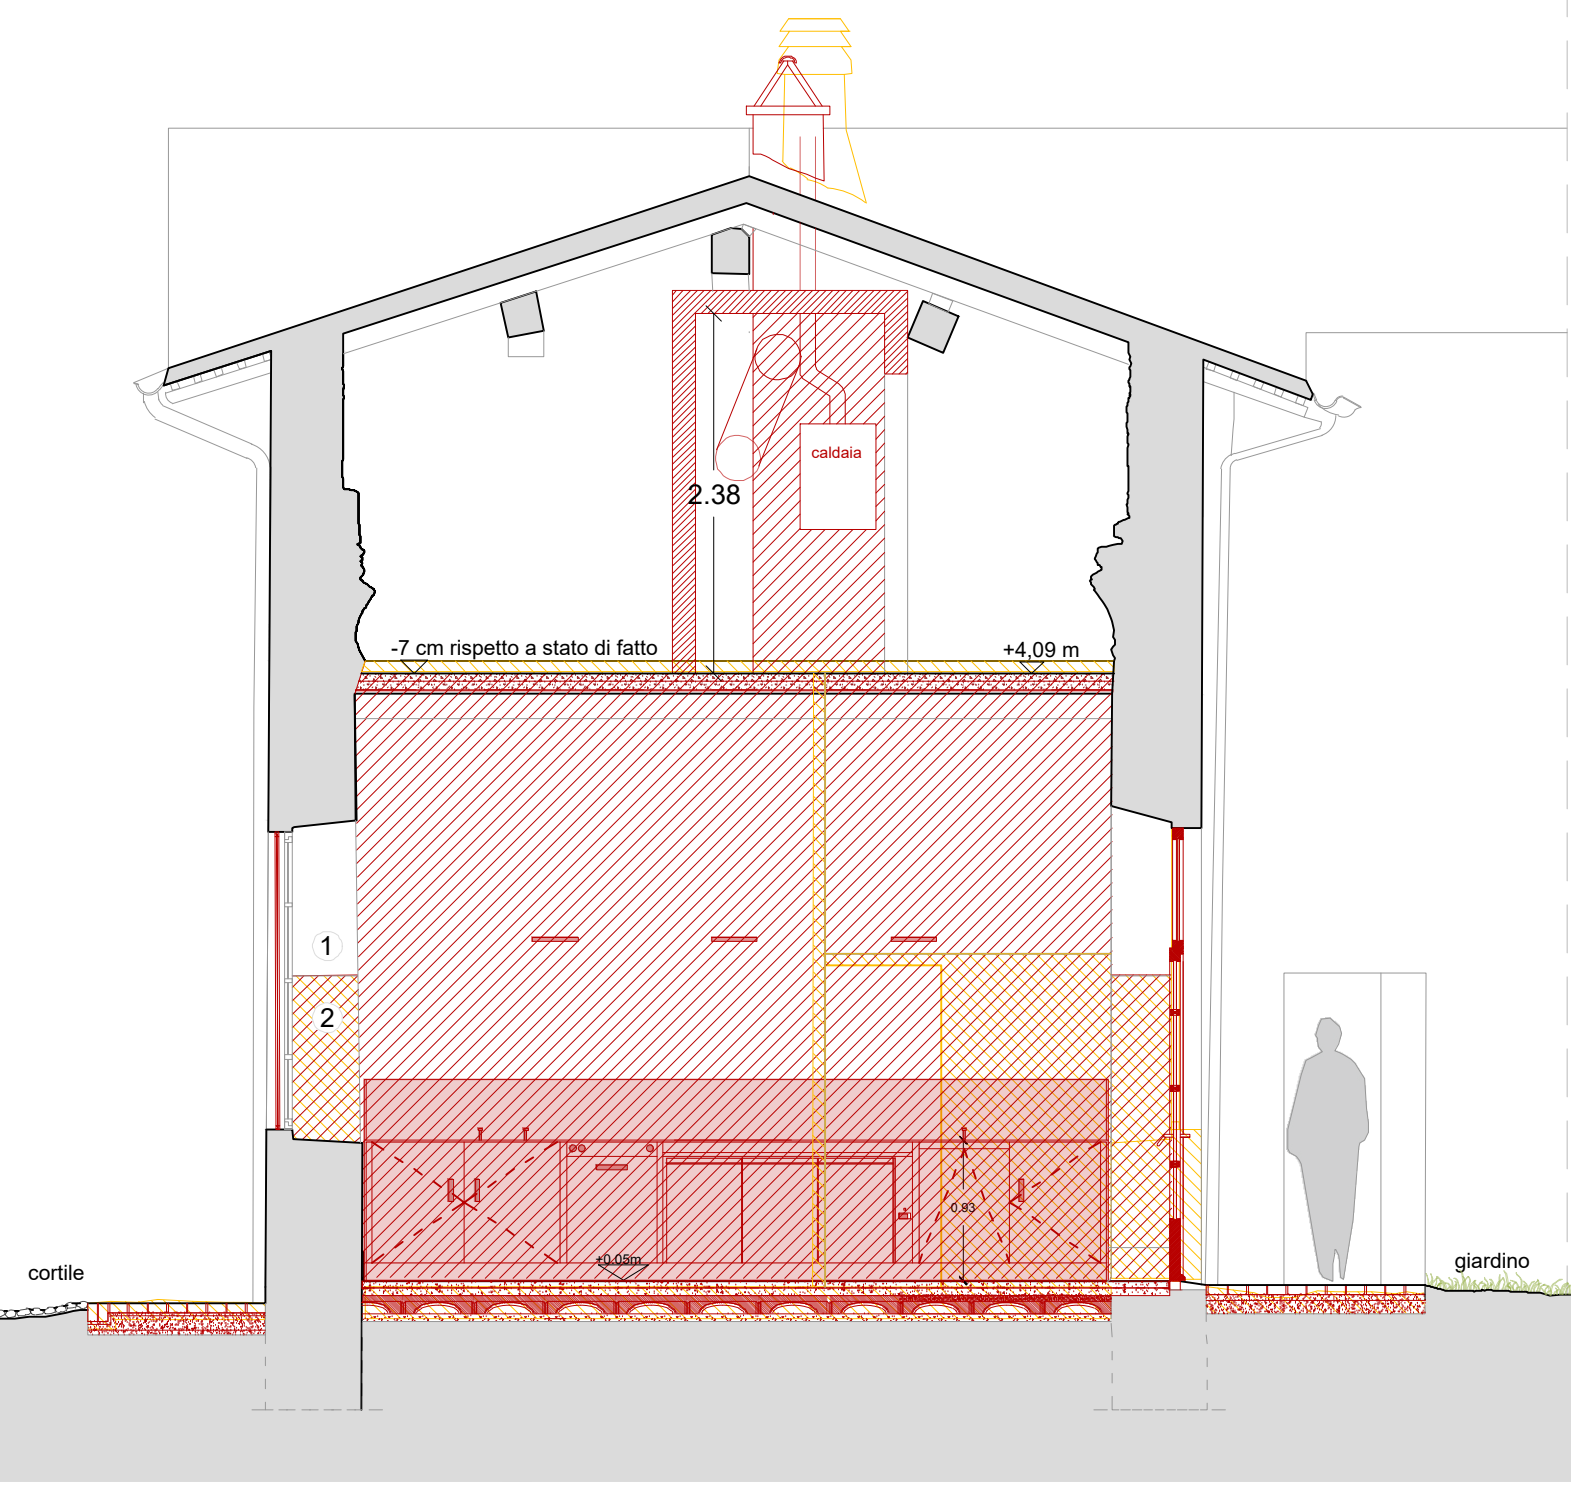


sezione EE'


STATOI DI PROGETTO

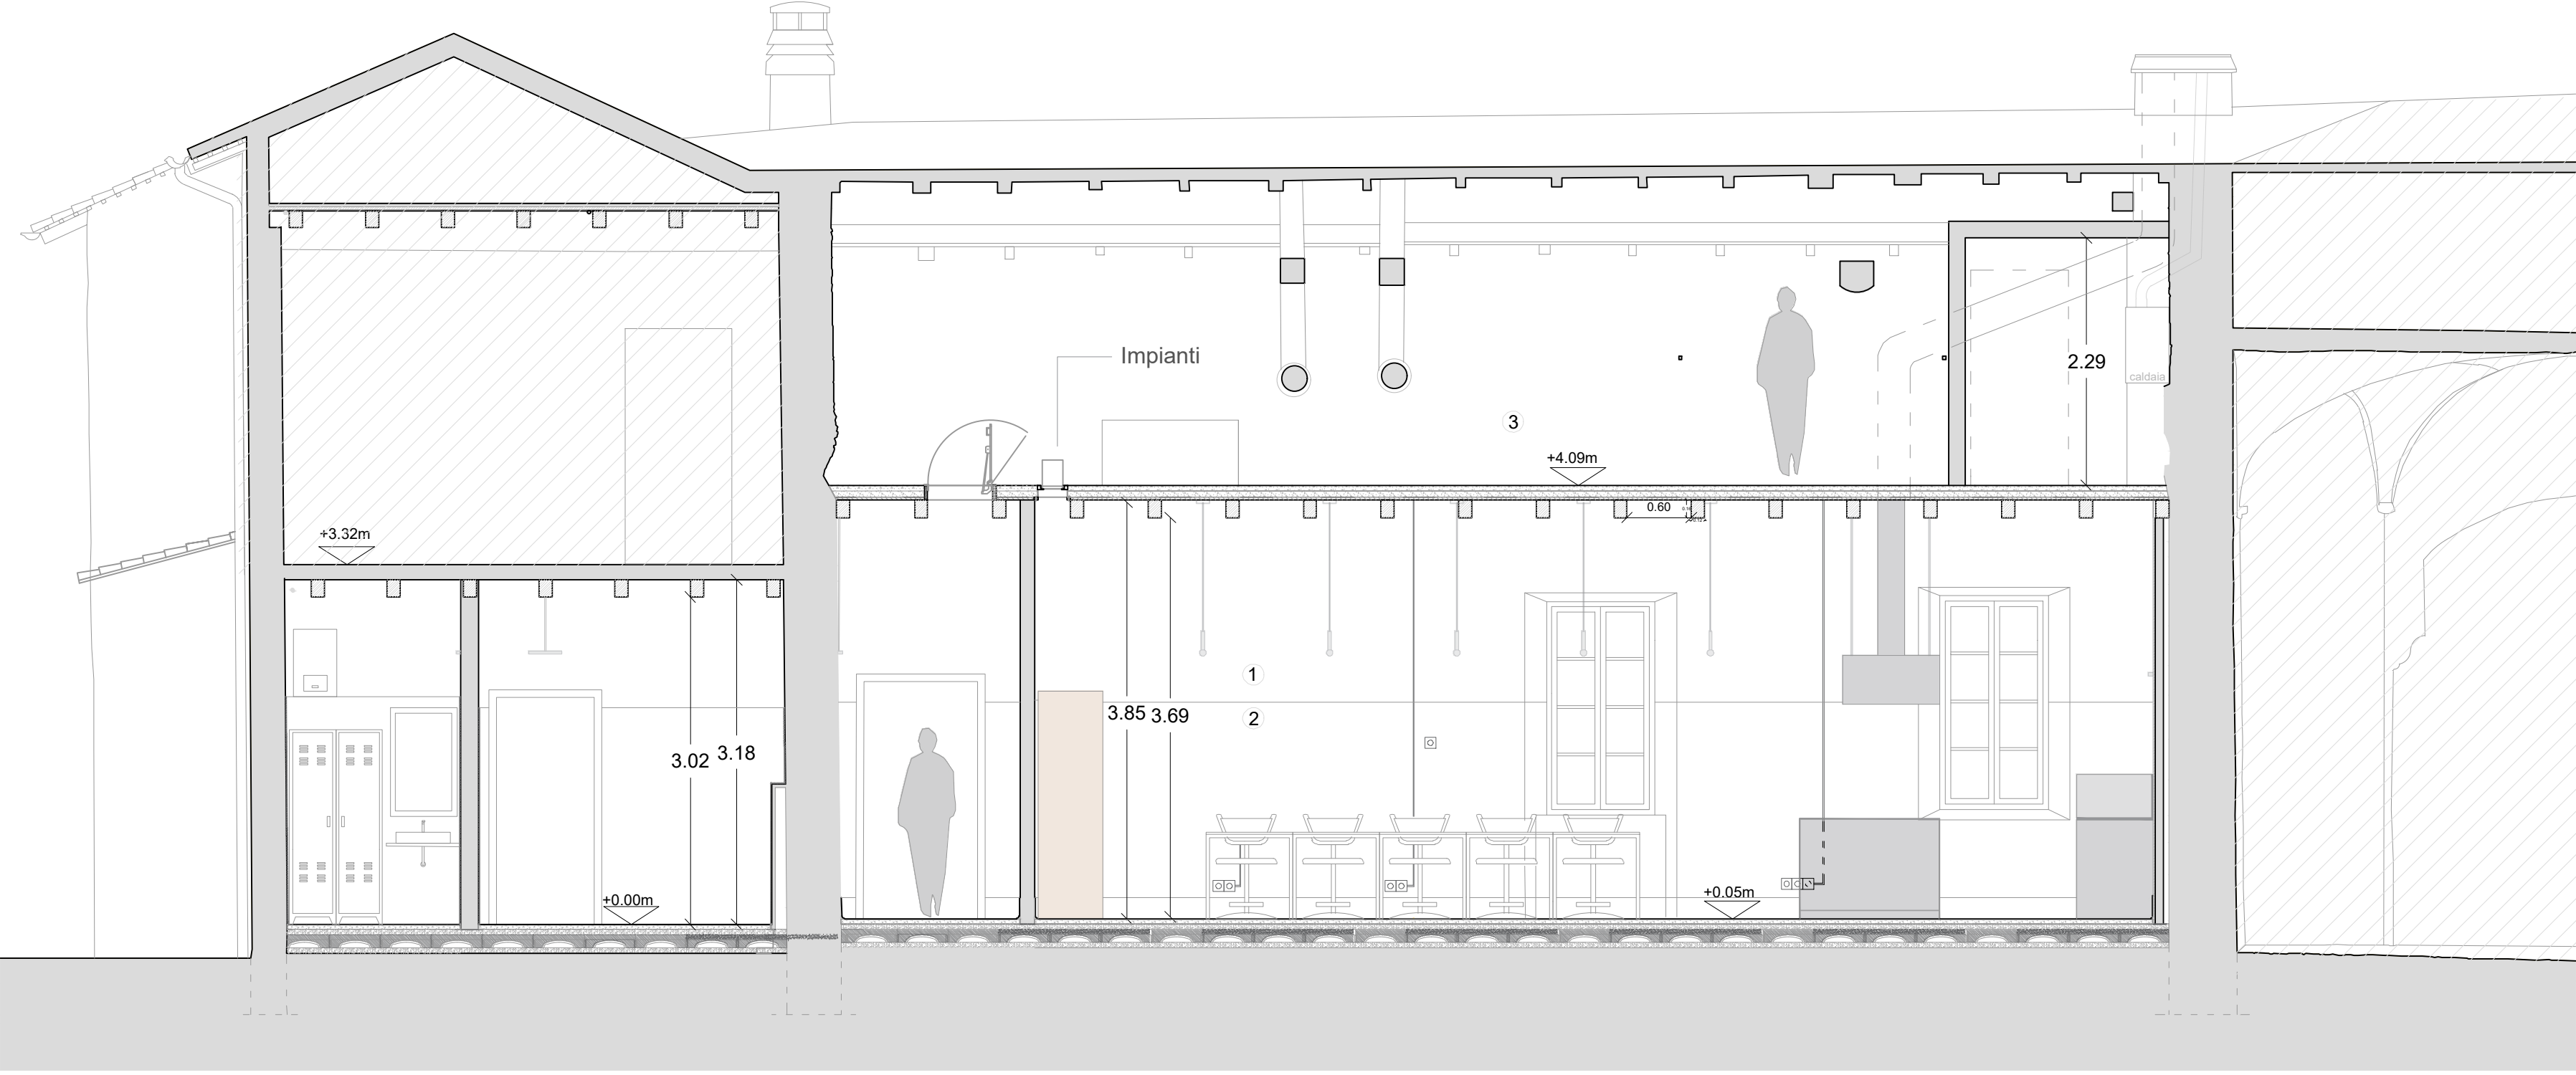

sezione AA'

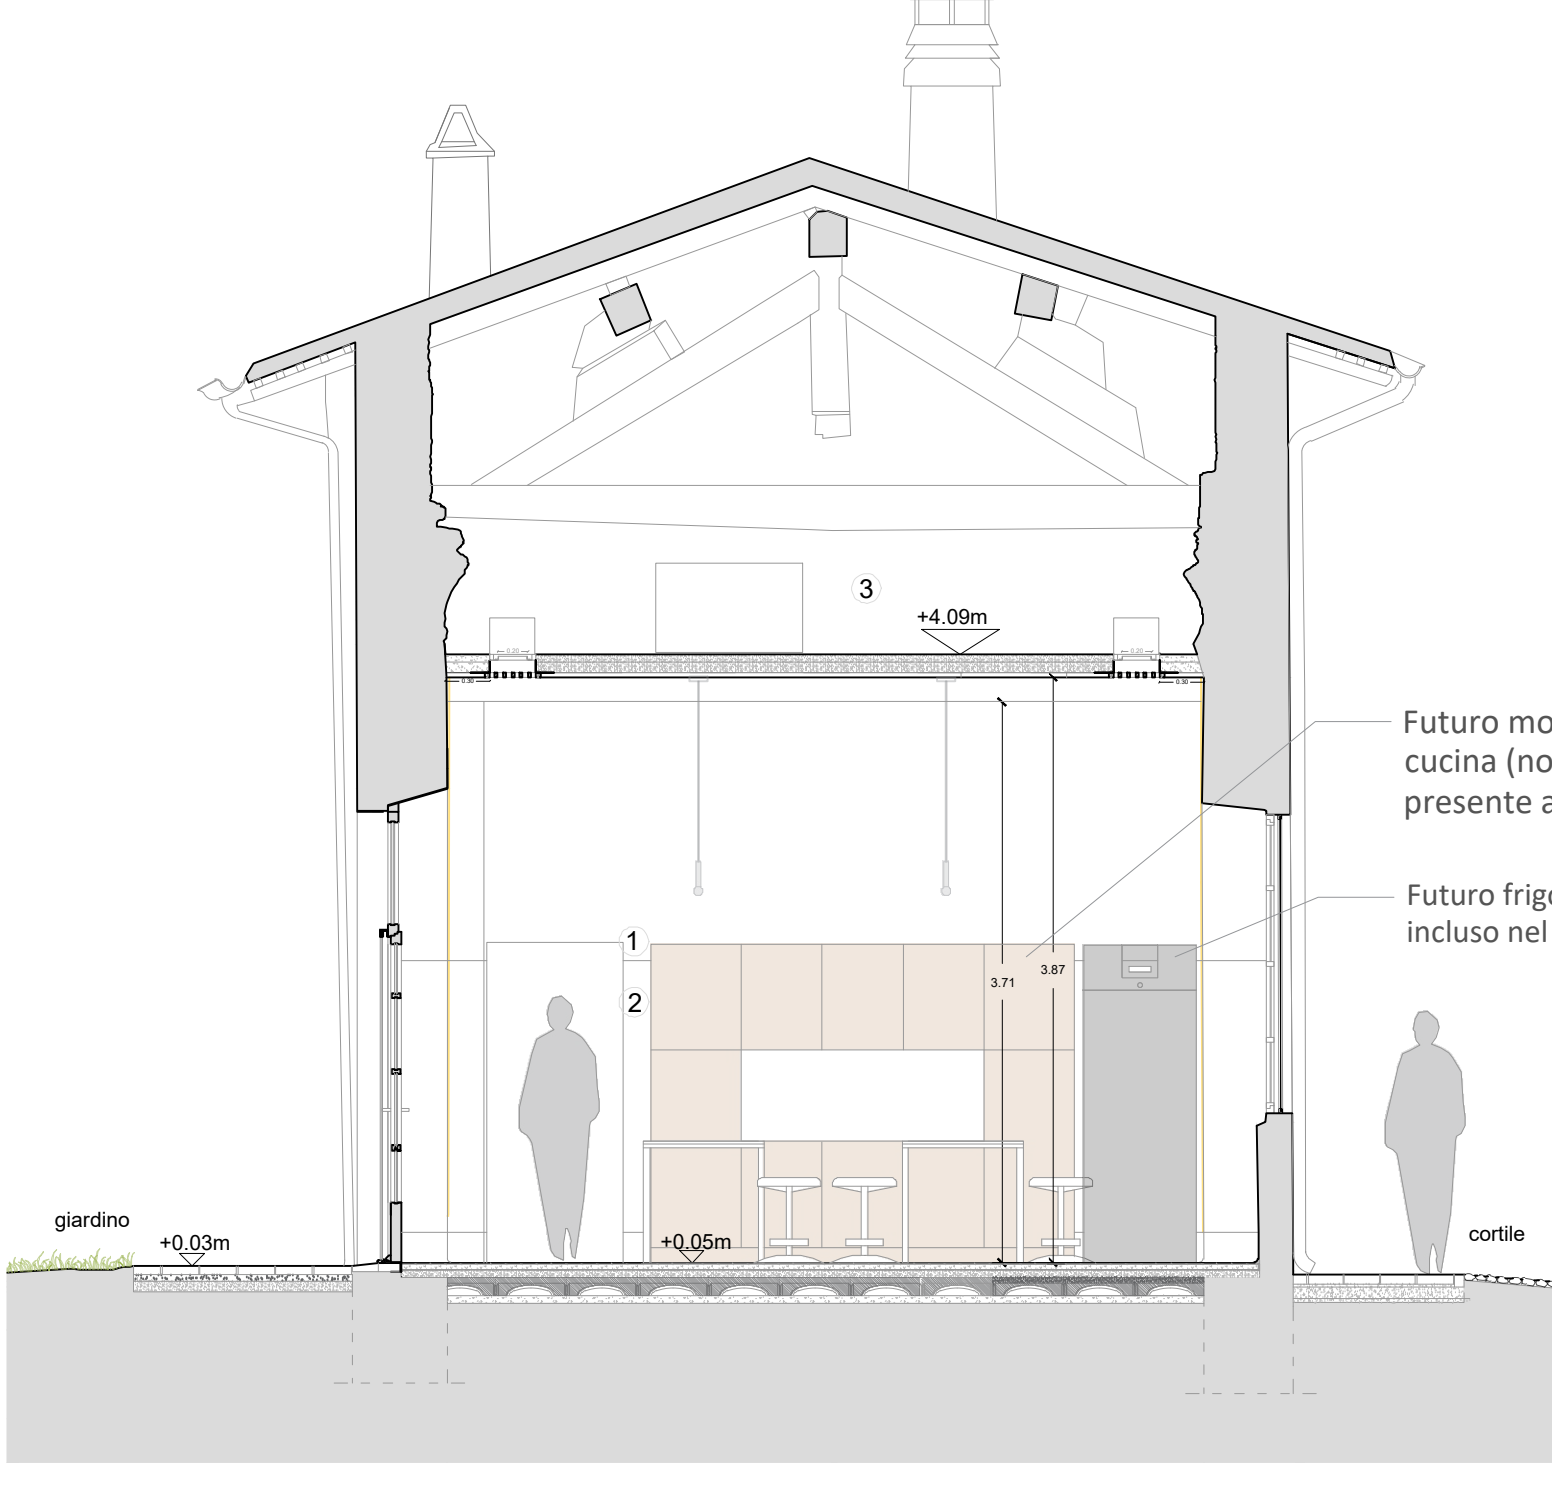


sezione BB'

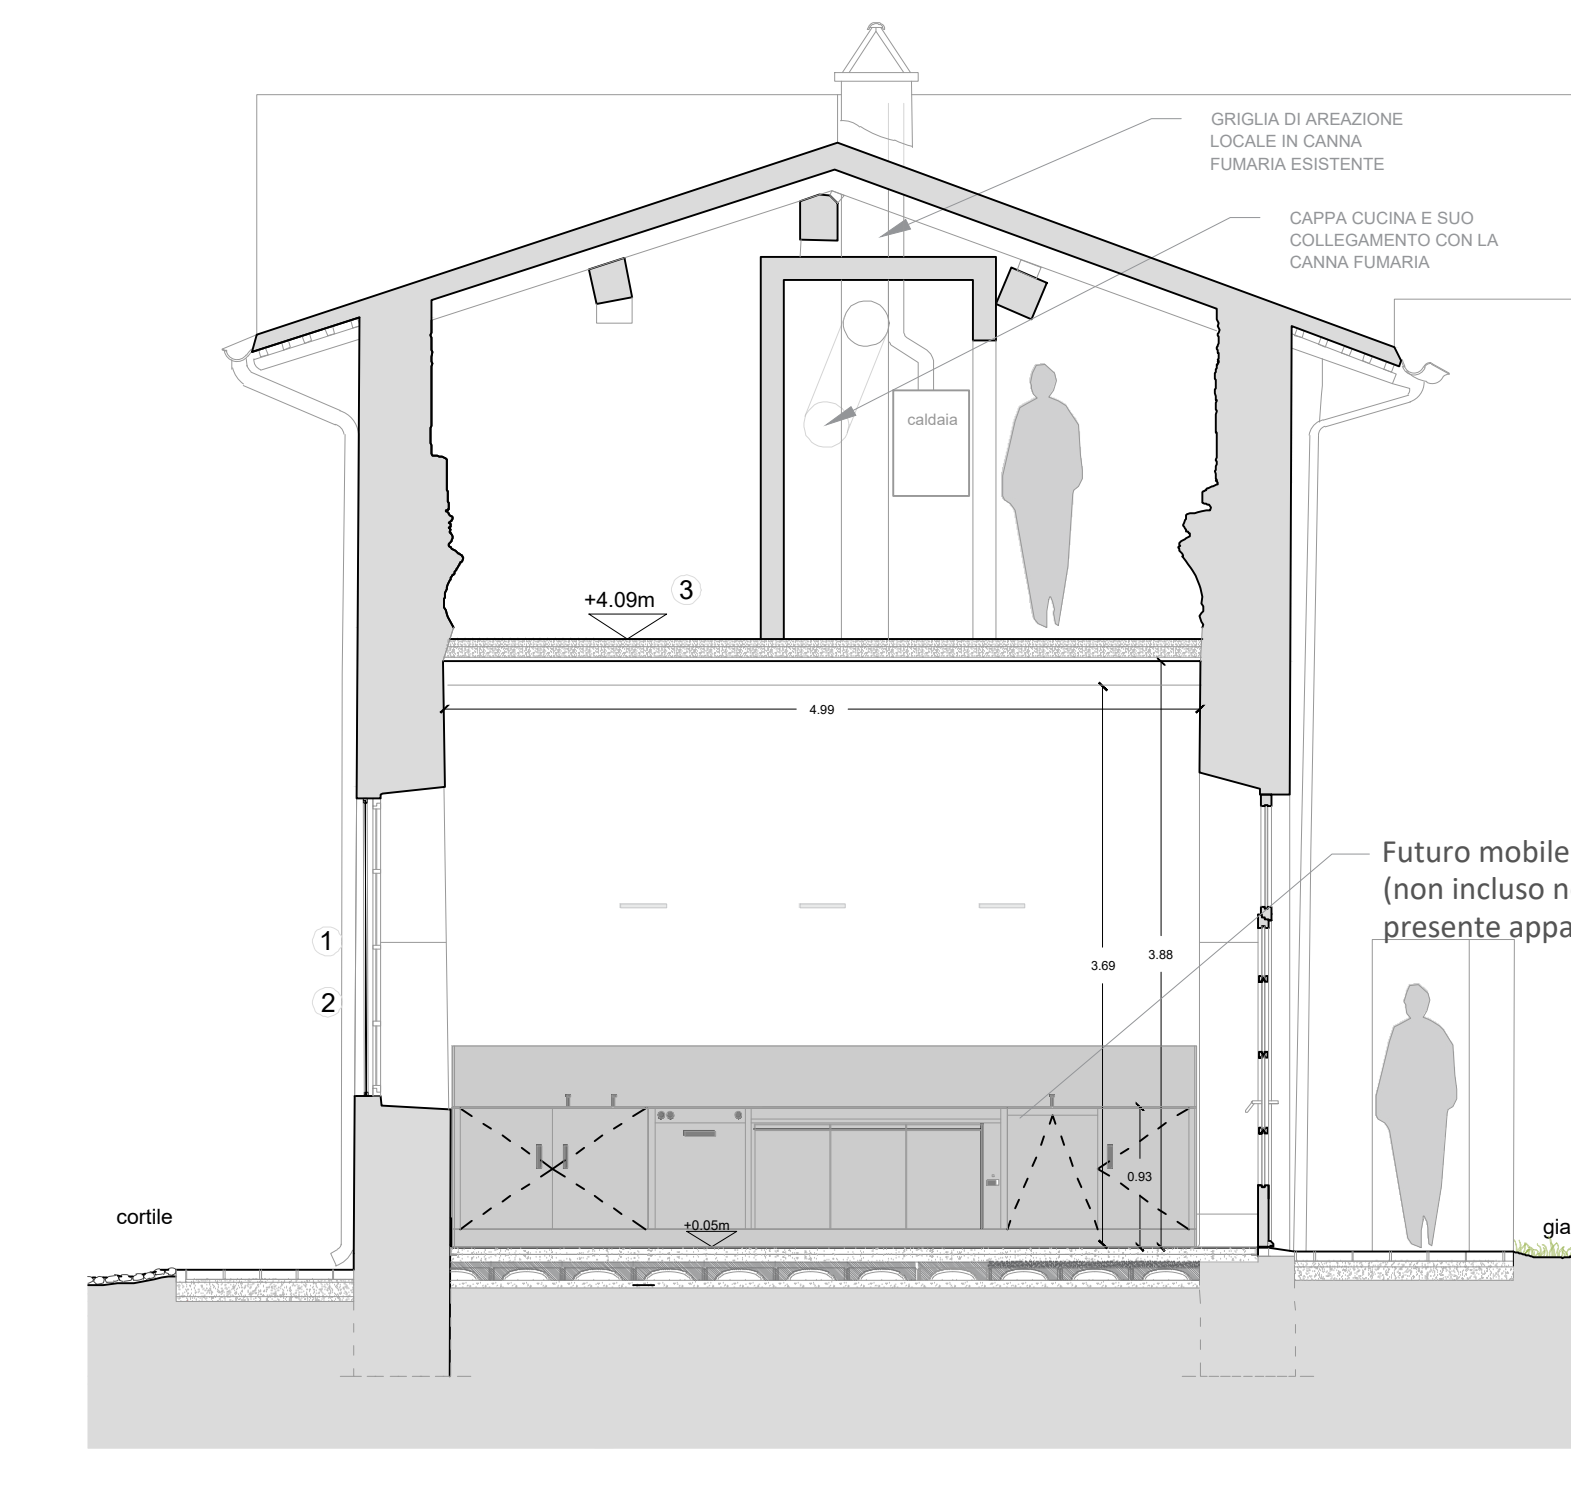

sezione EE'

SCHEMA PLANIMETRICO CON LINEE DI SEZIONE
PIANO TERRA

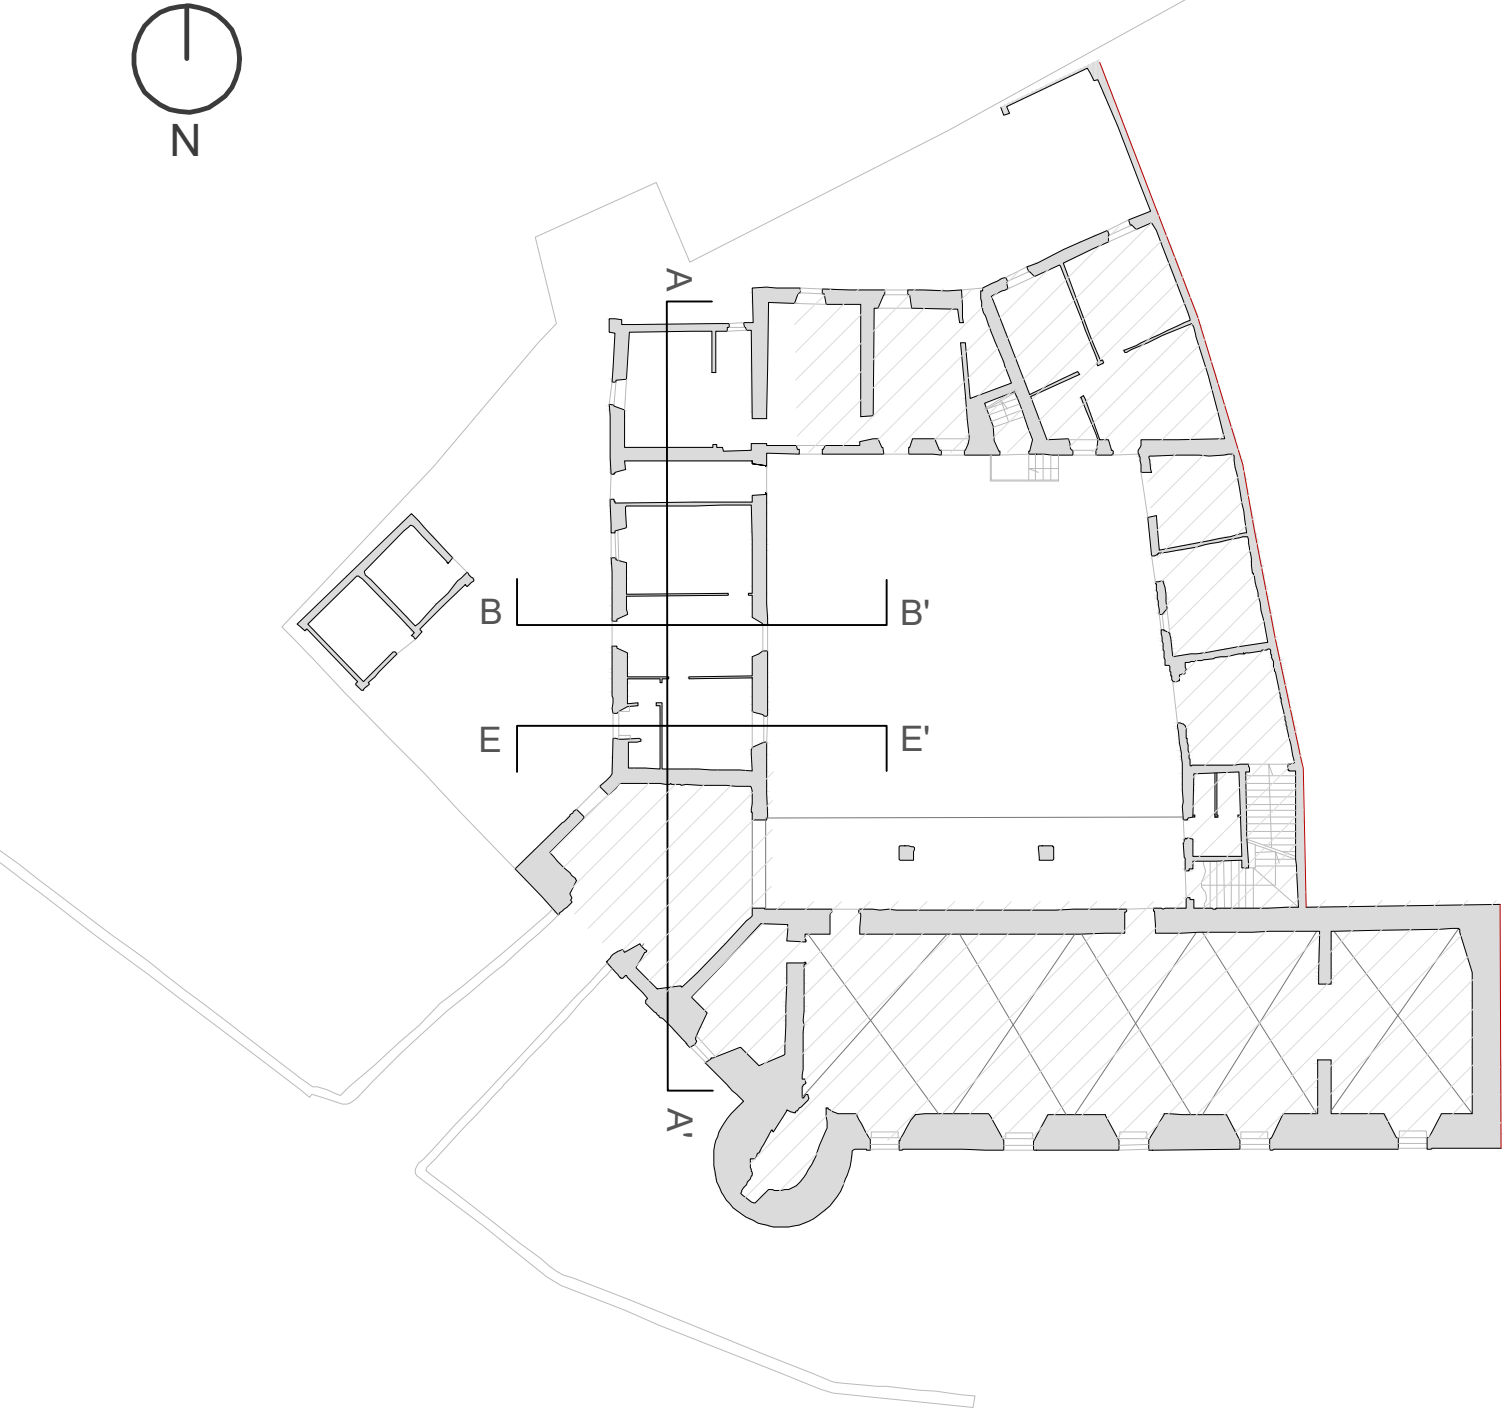

LEGENDA INTERVENTI

- demolizioni
- costruzioni
- area non inclusa nel progetto

- Oltre i 2 mt di altezza: Descialbo e pulizia-lavaggio delle superfici con verifica di ancoraggio degli intonaci esistenti con la rimozione delle sole parti in crisi in base alle indicazioni della DL (Rimozione di depositi superficiali incoerenti a secco, su intonaci, con pennellesse e piccoli aspiratori) + Lavaggio dell'intonaco (Rimozione di depositi superficiali coerenti e macchie solubili mediante accurato lavaggio delle superfici con spazzolini e spazzole di saggina, irratori, spugne) + Rimozione (PUNTUALE IN BASE ALLE INDICAZIONI DELLA DL) di depositi superficiali coerenti, incrostazioni, concrezioni, fissativi mediante applicazione di compresse imbevute di soluzione satura di sali inorganici, ammonio carbonato o bicarbonato + Ristabilimento (PUNTUALE IN BASE ALLE INDICAZIONI DELLA DL) della coesione degli intonaci, mediante impregnazione applicazione del prodotto consolidante, nei casi di disgregazione + Pittura di fondo + Posa pittura al sol silicati lavabile classe 1
- Fino a 2 mt di altezza: Spicconatura intonaco esistente a mano e seguendo linee discontinue + successivo rinzafo antisale + successivo rifacimento di intonaco deumidificante di calce + Pittura di fondo + Posa pittura al sol silicati lavabile classe 1
- vano sottotetto con distribuzione di impianti a pavimento