


laboratorio di cucina

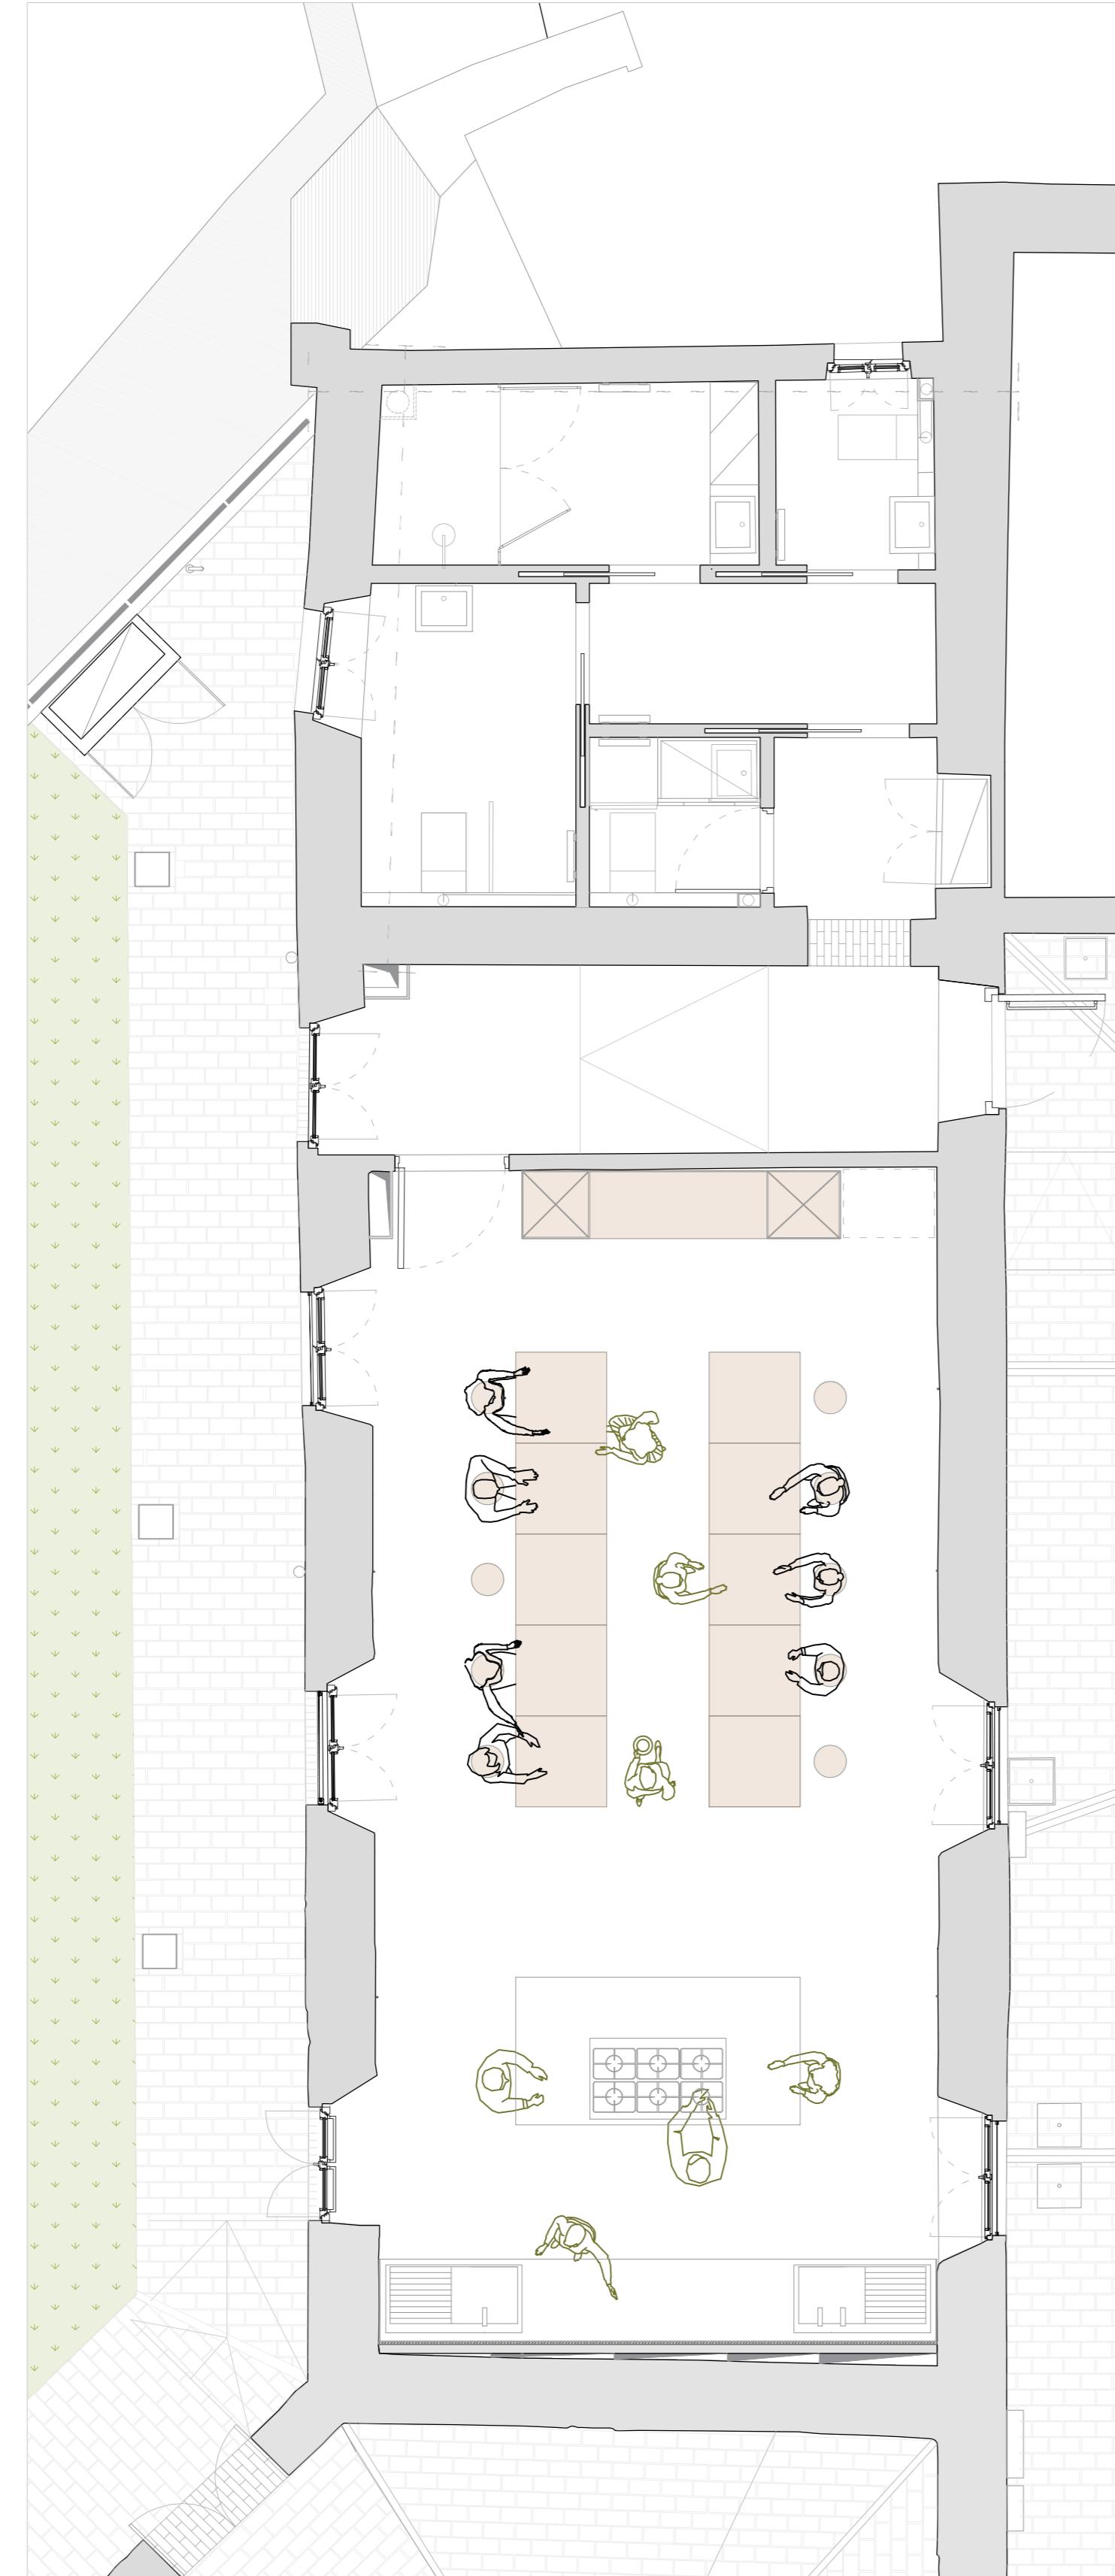


1_Laboratorio della Associazione Arti e Pensieri presso il Frutteto di Santa Maria di Campagna (Piacenza)



ristorante experience




3_Laboratorio finlandese "cucinare di un pasto completo" rivolto agli adolescenti.

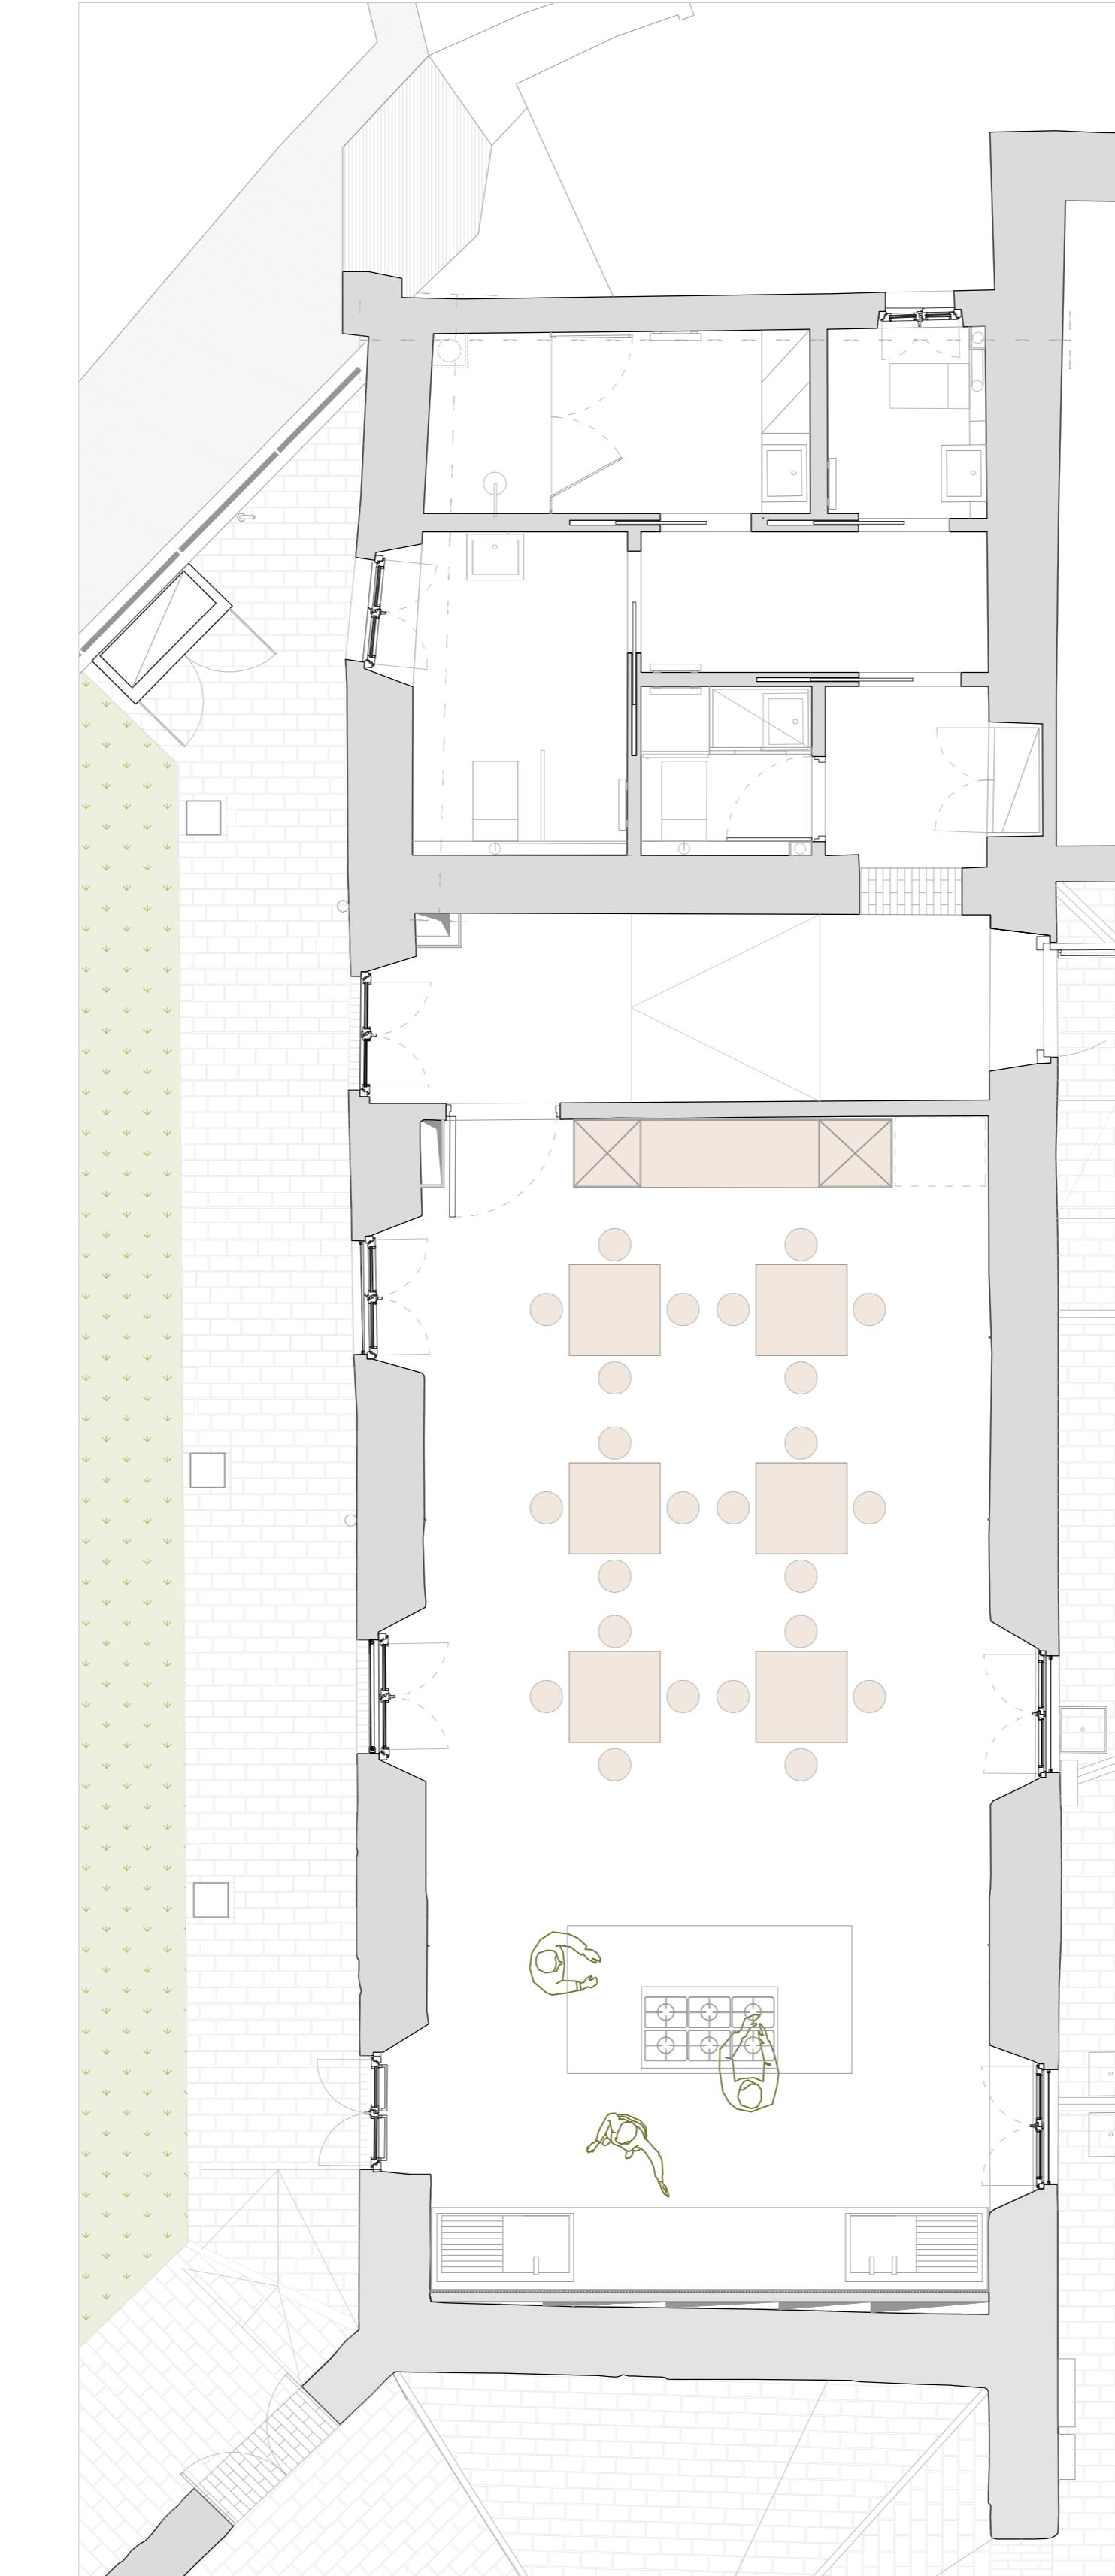

interazione cuoco/partecipanti



5_T. Taller de cocina- Sevilla Spagna

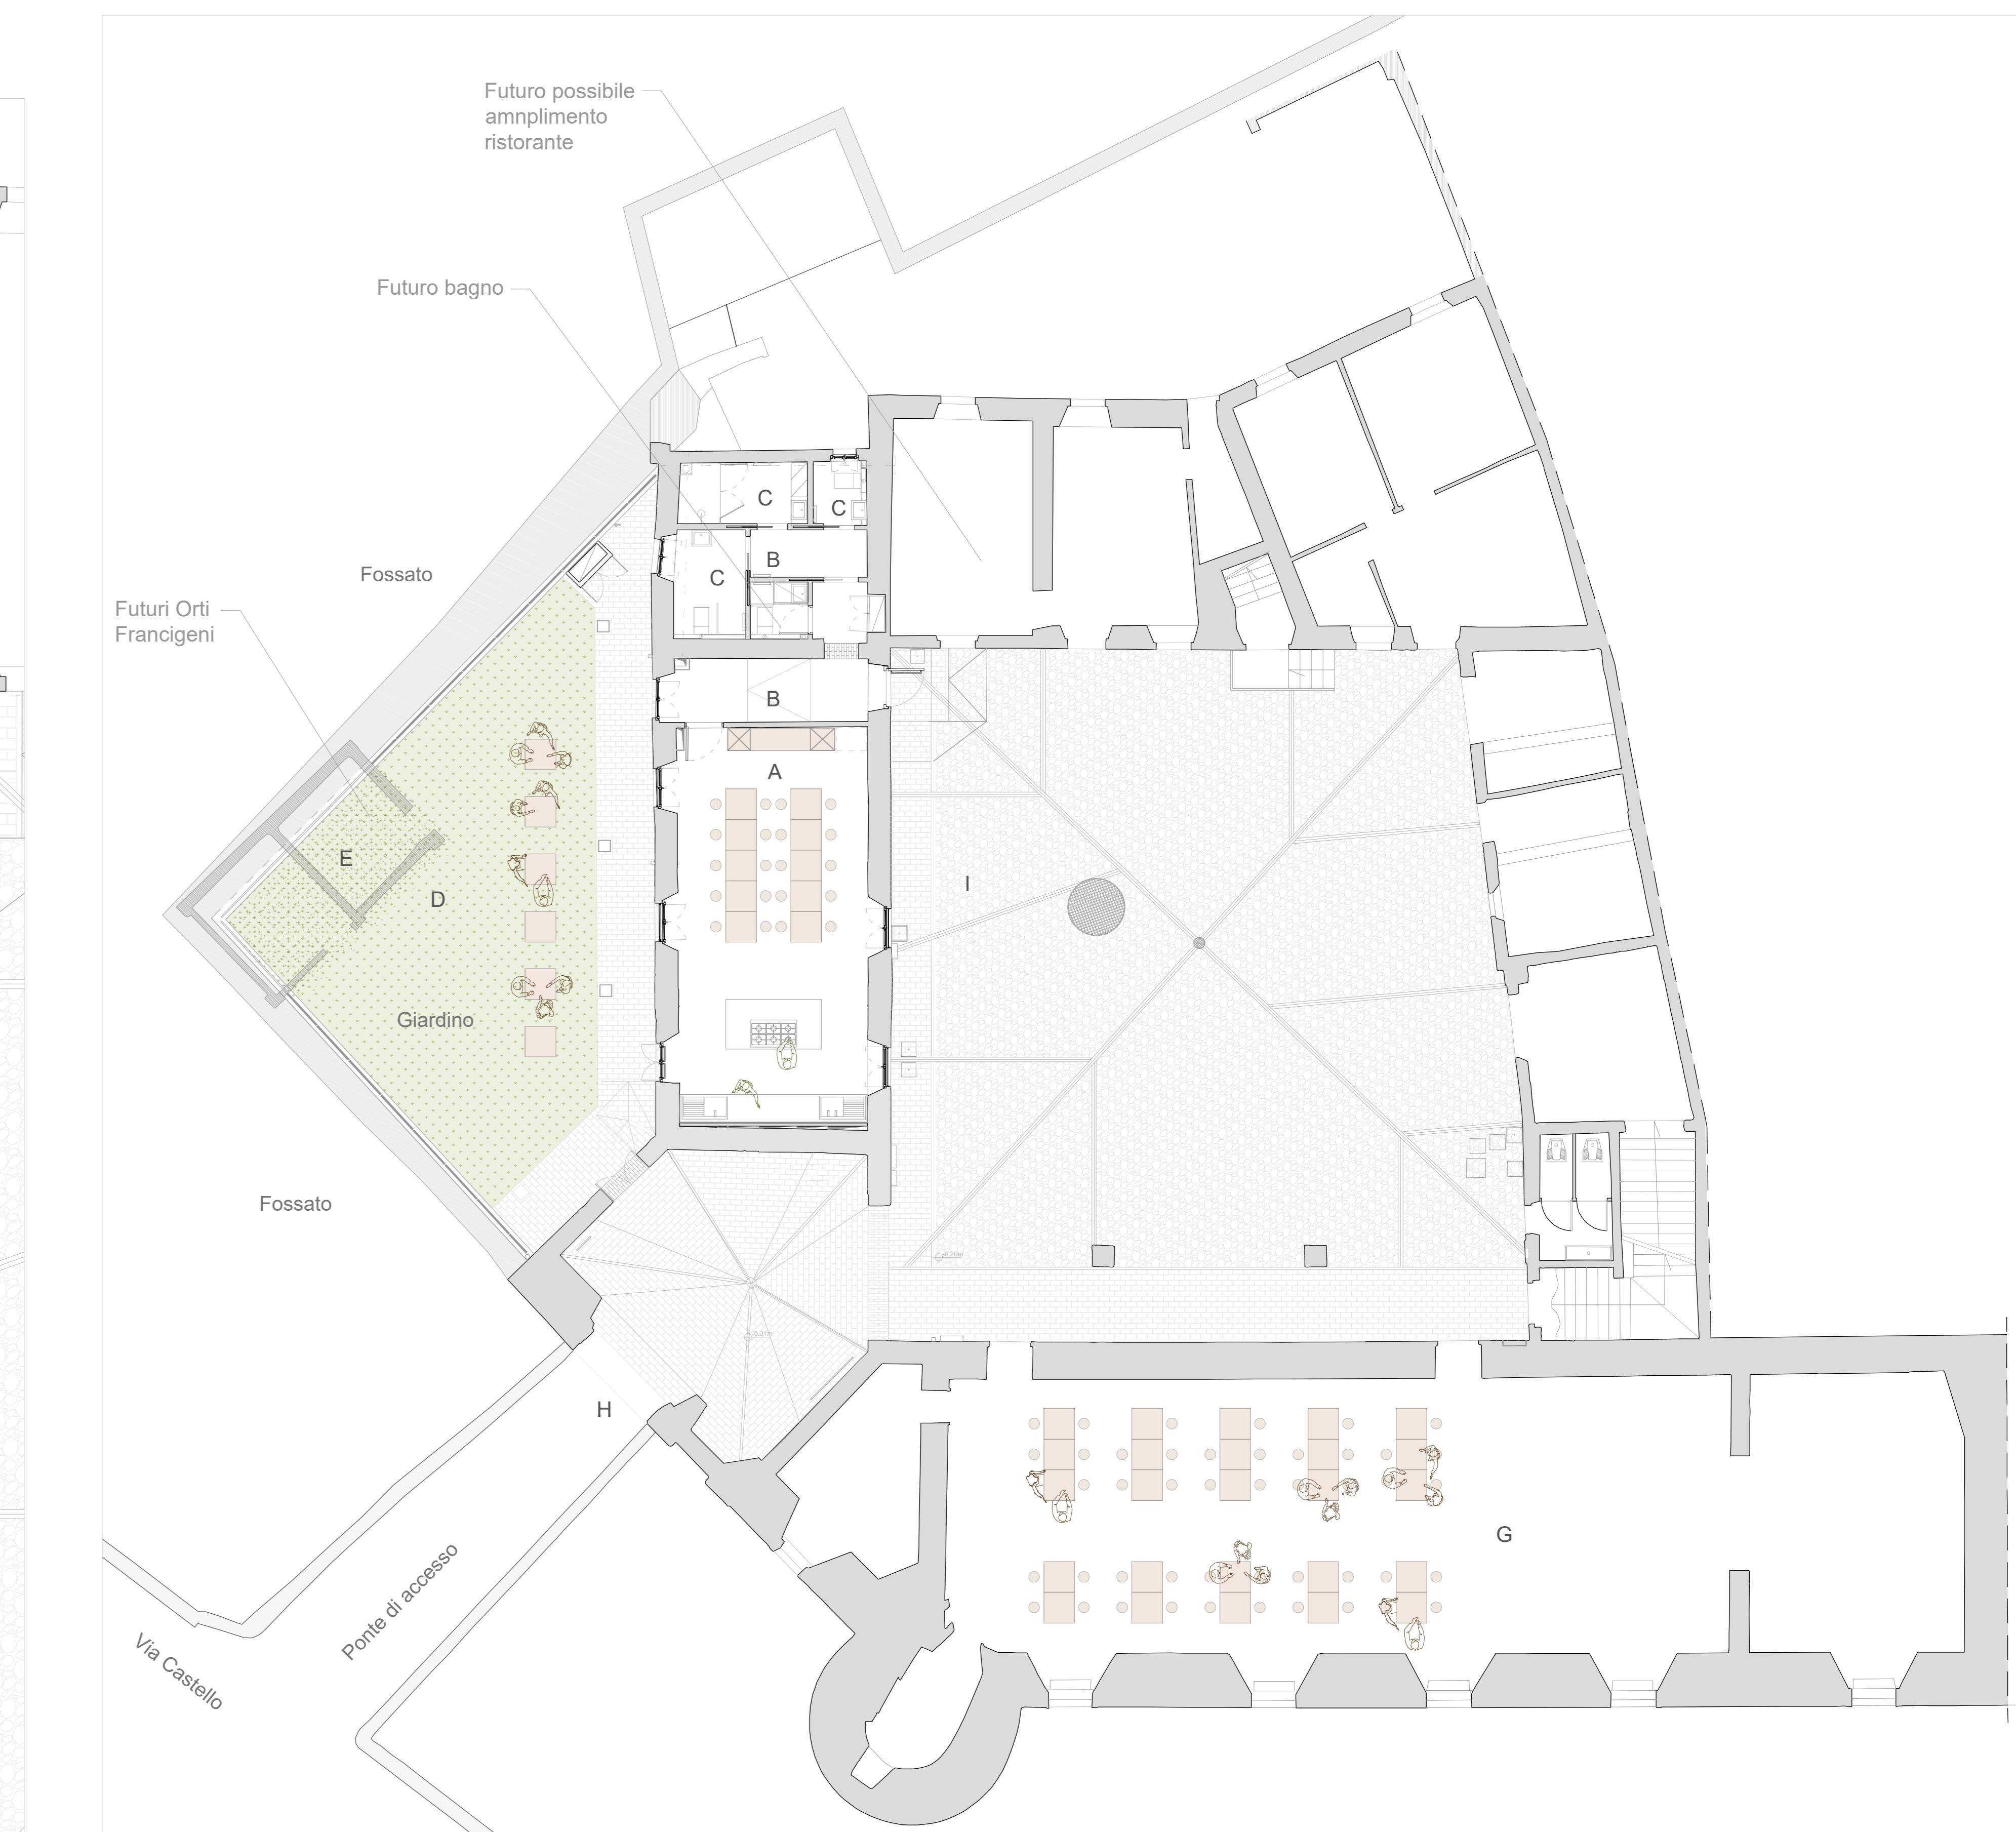

feste, ricevimenti e matrimoni con tavoli disposti nella sala mobile del castello

LEGENDA LOCALI (PIANO TERRA)

- A CUCINE FRANCIGENE
- B SPAZIO DISTRIBUTIVO
- C SERVIZI/ISPOGLIAZIOIO PERSONALE
- D GIARDINO
- E ORTI FRANCIGENI
- F CORTILE CASTELLO
- G SALA CERIMONIE
- H ANDRONE E PONTE
- I CORTILIE

Versatilità degli Spazi: Configurazioni Funzionali

1. LABORATORIO DI CUCINA

La cucina/laboratorio ospita workshop culinari e eventi culturali, favorendo creatività e senso di comunità.

2. RISTORANTE EXPERIENCE

I tavoli sono disposti per creare un'esperienza culinaria accogliente, trasformando lo spazio in un ristorante tradizionale.

3. INTERAZIONE CUOCO/PARTECIPANTI

Un nuovo stile di esperienza in cui i clienti assistono alla preparazione dei piatti, grazie a un'attenta disposizione degli arredi.

4. CERIMONIA E RICEVIMENTO

Il castello e il giardino diventano la cornice perfetta per cerimonie, con la cucina che serve gli ospiti in modo impeccabile.



2_Cooking class Eataly Piacenza



4_Sala de despiece - Madrid Spagna

DESCRIZIONE DEGLI USI DELLE "CUCINE FRANCIGENE"

Cucina a servizio catering

Le cucine francigene verranno gestite dal Comune oppure da un soggetto/gestore terzo, il quale sarà responsabile della gestione delle cucine. Gli spazi si prestano a diverse funzioni che potranno svolgersi in modo flessibile.

Formazione/scuola culinaria e laboratori

Le cucine francigene potranno essere utilizzate per laboratori didattici incentrati sulla cultura culinaria tradizionale locale e sulle relazioni e influenze che su di essa hanno avuto i pellegrini frequentatori della via Francigena, ma anche per eventi e cooking-classes.

"RIQUALIFICAZIONE DEL CASTELLO DI CALENDASCO HUB/1" - RESTAURO DI PARTE DELL'ALA SUD-OVEST DEL CASTELLO CON MESSA IN SICUREZZA STRUTTURALE, REALIZZAZIONE DI NUOVI SERVIZI IGienICI E REALIZZAZIONE DELLE "CUCINE FRANCIGENE"
"CASTELLI FRANCIGENI": Nuove accessibilità turistiche per Calendasco e Berardo lungo la via Francigena in Emilia-Romagna BANDO MINISTERO DEL TURISMO - PROGETTI DI VALORIZZAZIONE DEI COMUNI CON POPOLAZIONE INFERIORE A 5.000 ABITANTI, CLASSIFICATI A VOCAZIONE TURISTICA

Comitato
Comune di Calendasco
Via Giuseppe Mazzini, 4, 29100 Calendasco (PC)
tel +39 0523 772722 mail tecnico@comune.calendasco.it
Progettazione architettonica
Ing. Caterina Tortorillo
via San Silvestro 74, 29121 Piacenza
tel +39 052414959 mail c.tortorillo@geandrum.it

Consulenza prevenzione incendi
dott. arch. Federico Belardo
via Castello 27, 29101 San Giorio Piacentino (PC)
mail federico.belardo@outlook.it

Socopranza Archologica
dott.ssa Maria Maffi
Loc. Lisignano 1, 29100 Gazzola (PC)
mail maria.maffi@libero.it

Assistenza Opere edili di Restauro
Luca Pancieri
Conservazione e Restauro di Opere d'Arte
Via Torino 67, 20060 Gesate (MI)
tel. 03330000000 mail lpancieri@outlook.it

Progettazione impianti elettrici e macchine
Ing. Roberto Costa
Strada Farnesina 59/A
29122 Piacenza (PC)
tel. Fax 0523072065 mail roberto.costra@eldecicocata.it

Progettazione strutturale
Ing. Caterina Tortorillo
via San Silvestro 74, 29121 Piacenza
tel +39 052414959 mail c.tortorillo@geandrum.it

Coordinamento sicurezza
Dott. Per. Ind. Maurizio Campagnoli
Via Casella 3 Panetolo Vial Tideone
Tel. 05230000000 mail m.campagnoli@outlook.it

Progettazione impianti elettrici
Ing. Roberto Costa
Strada Farnesina 59/A
29122 Piacenza (PC)
tel. Fax 0523072065 mail roberto.costra@eldecicocata.it

RIFERIMENTI PROGETTUALI E STRATEGIA DI PROGETTO CONNESSA ALLE "CUCINE FRANCIGENE"

Tavola n°	Titolo
12	RIFERIMENTI PROGETTUALI E STRATEGIA DI PROGETTO CONNESSA ALLE "CUCINE FRANCIGENE"
Scala 1:50 1:100	
Data	Compilazione
16/04/2025	SH
Controllo	VR
Emisione	VR
Revisione	