



sezione AA'

LEGENDA



1. Cucine Francigene
- 1a : Cucina ad "isola"
- 1b: Cucina a parete
- 1c: Mobile dispensa / Armadio refrigerato
- 1d: Impianti elettrici a vista
2. Spazio distributivo /ingresso
6. Area servizi/bagni
7. Area spogliatoio
12. Sottotetto con impianti tecnologici
- 12a: vano caldaia riscaldamento piano primo Castello
- 12b-: botola per accesso al vano sottotetto

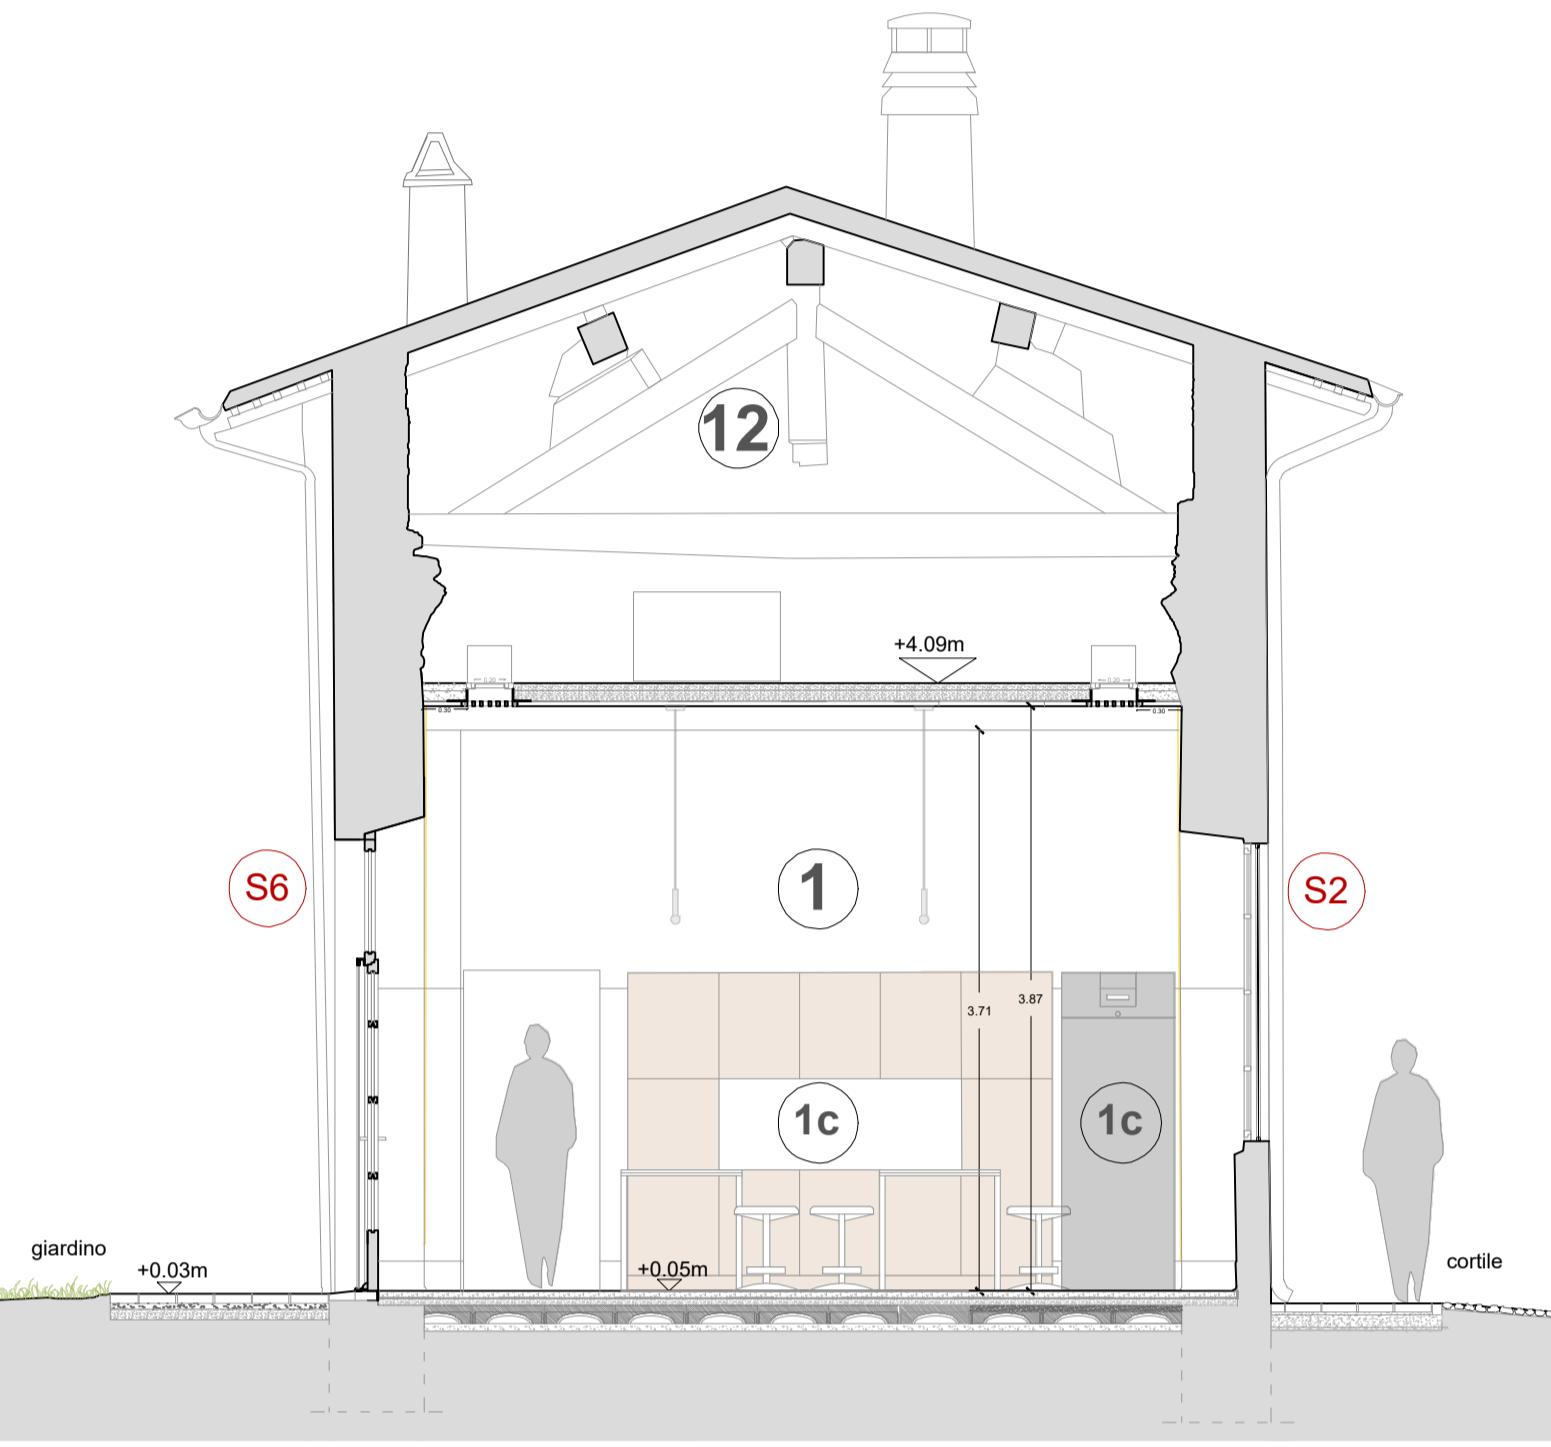


sezione BB'

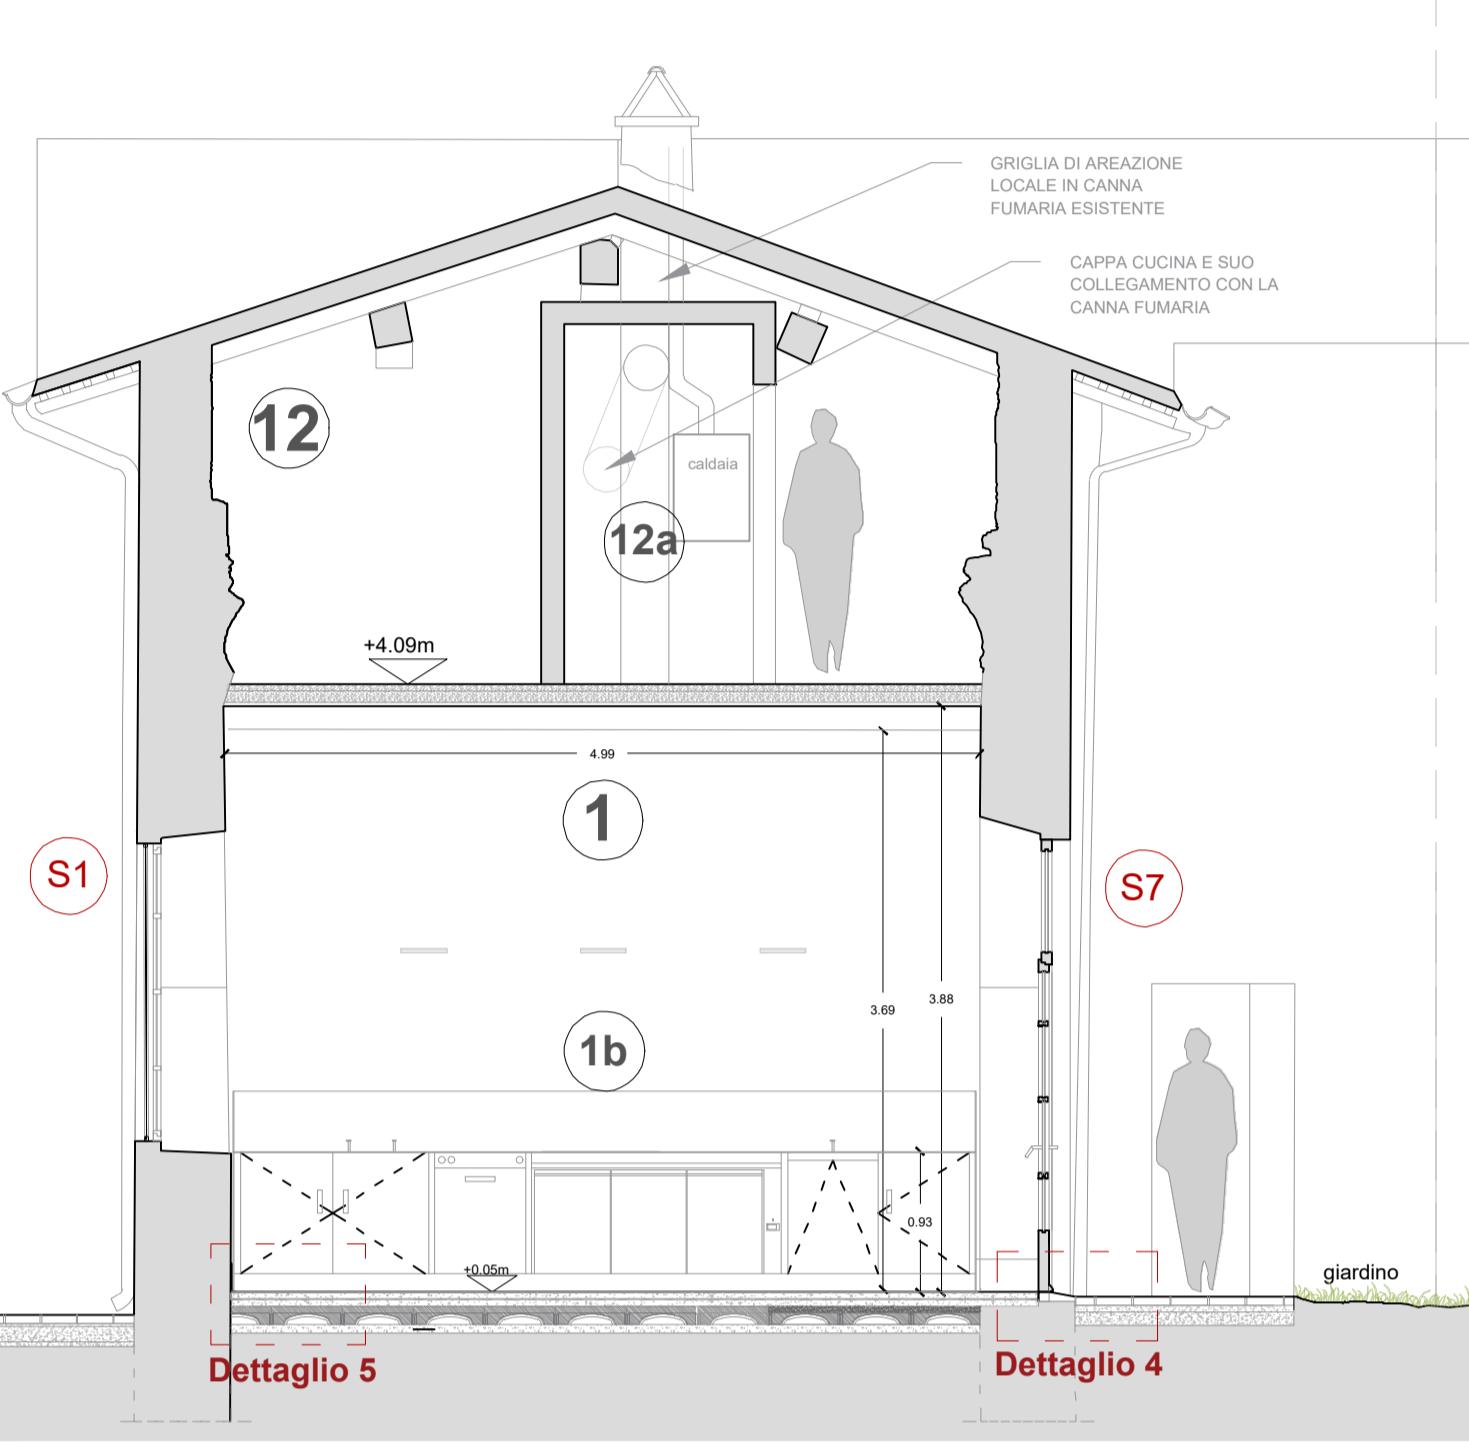


sezione EE'

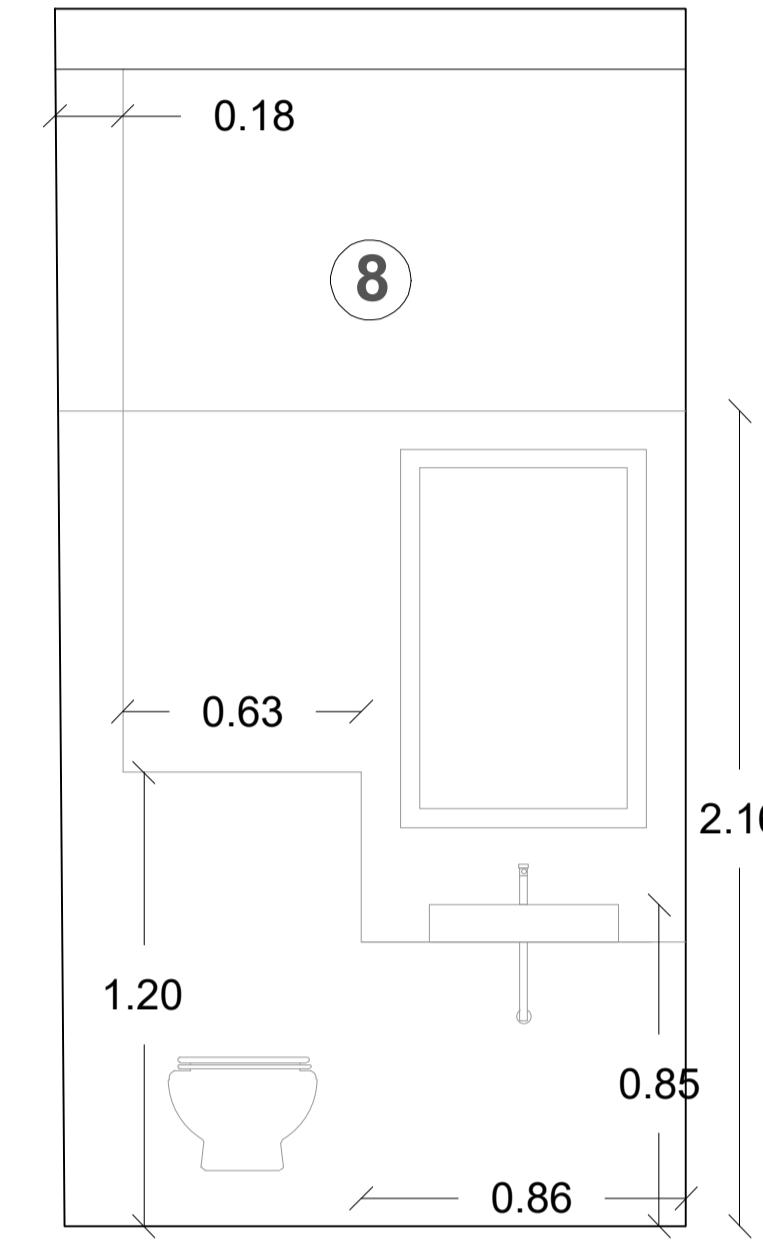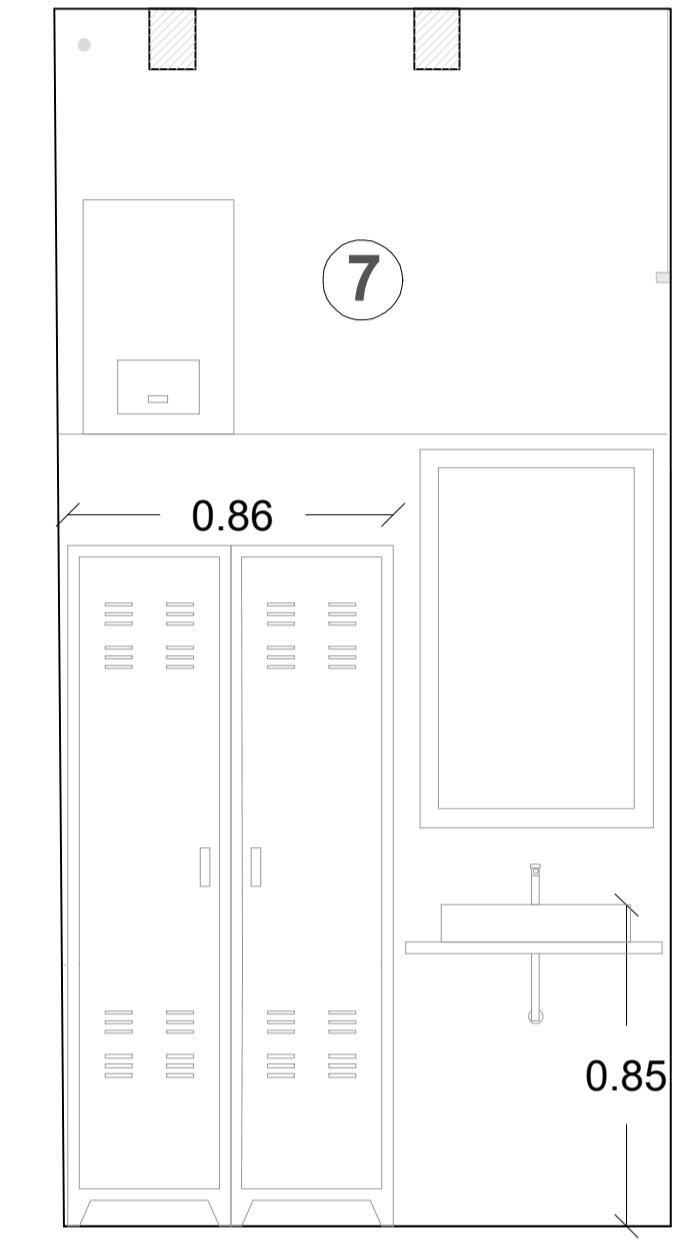PROSPETTO DI INTERNO SERVIZIO 8
(vista verso il lavandino)PROSPETTO DI INTERNO 7
(vista verso il lavandino)


Dettaglio 1:

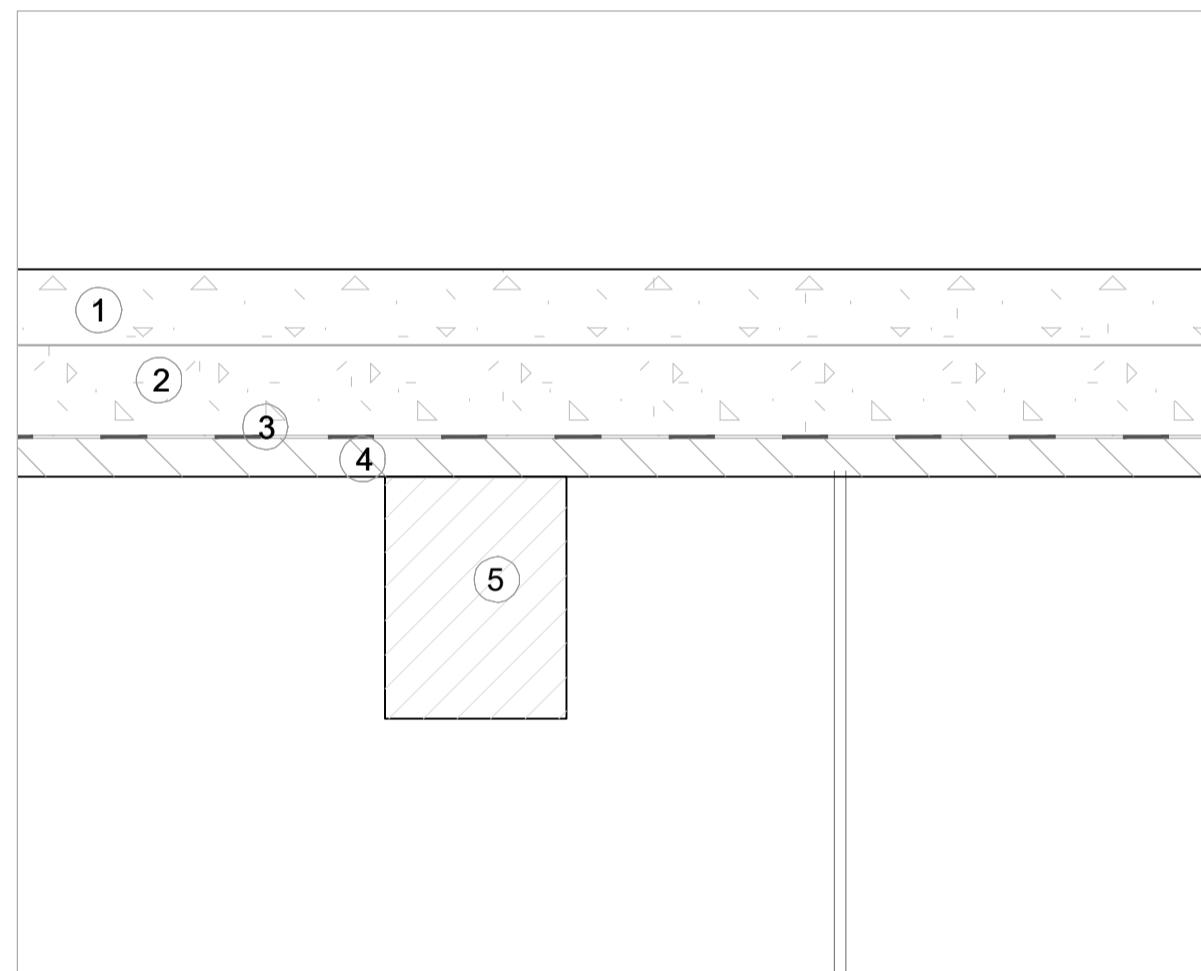


Dettaglio 3:

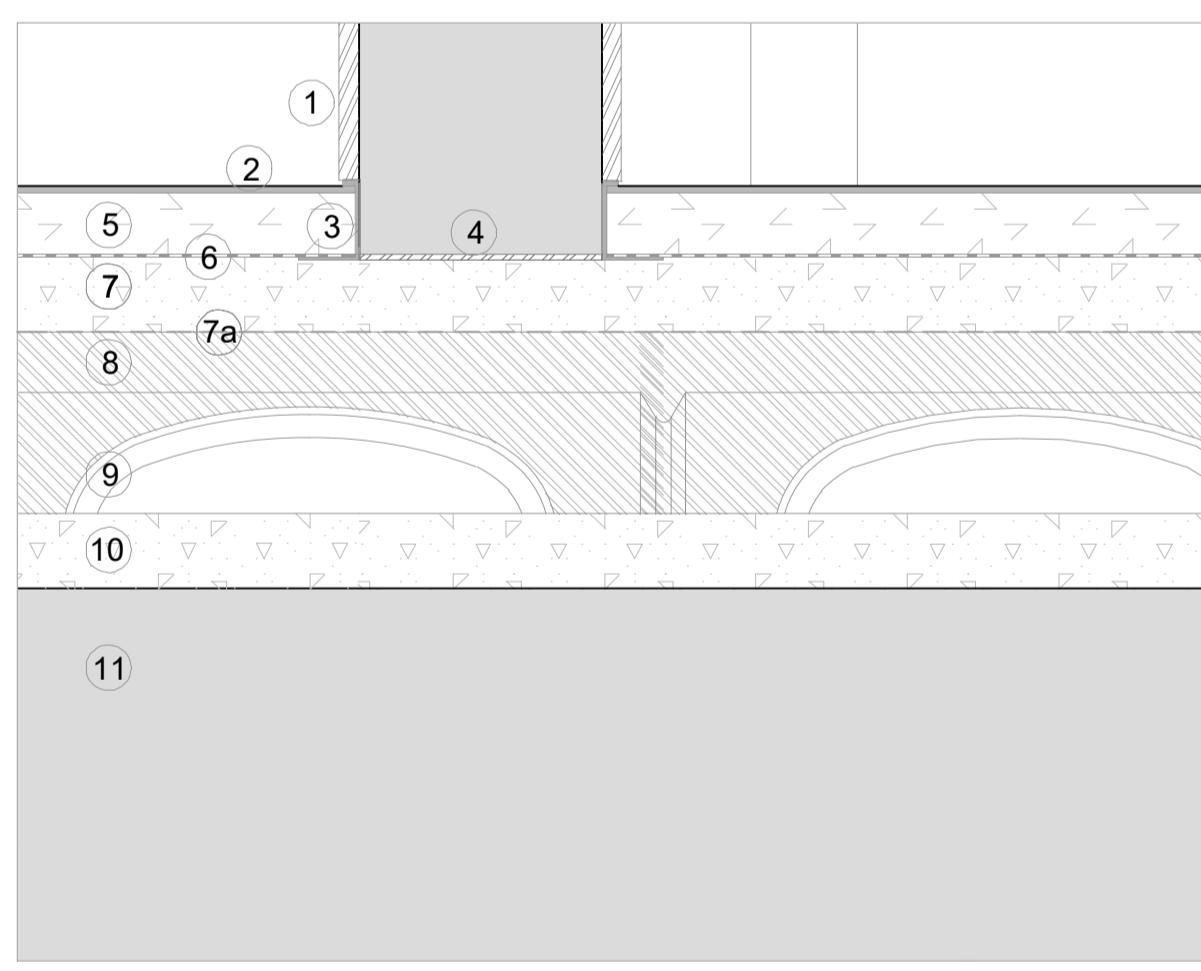


Dettaglio 4:

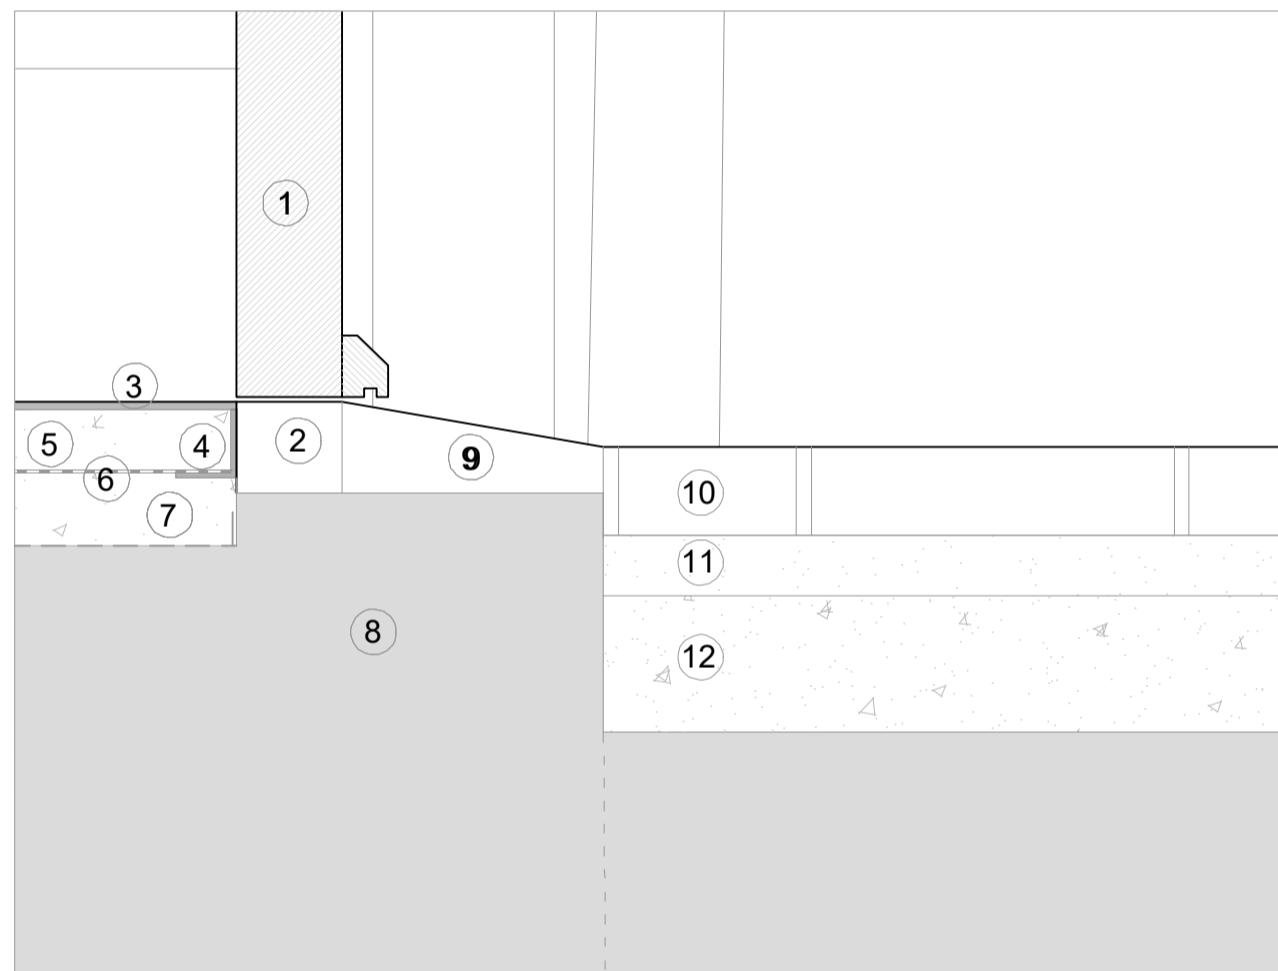




Dettaglio 5:

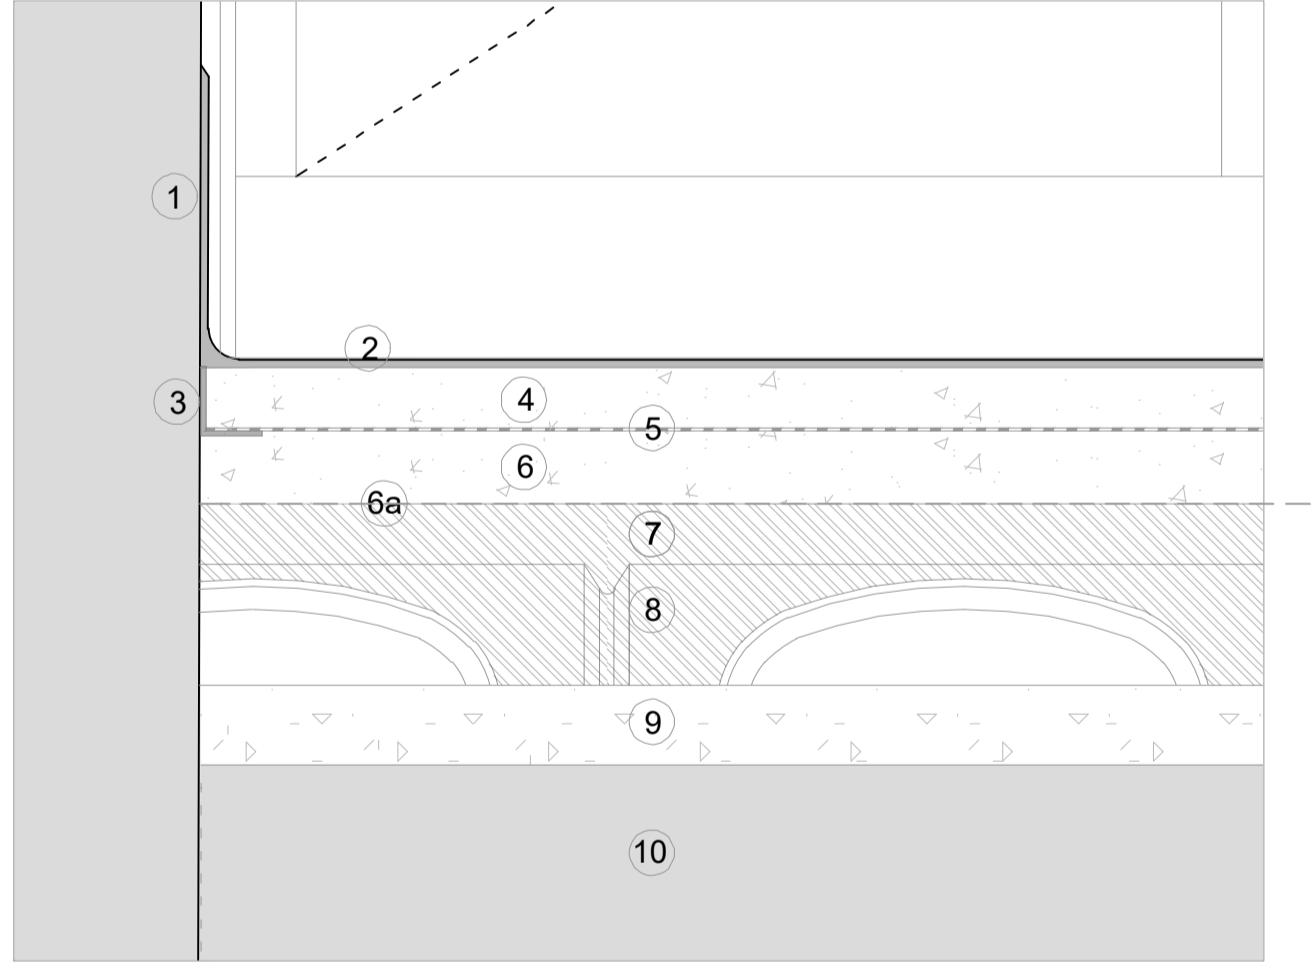

Dettaglio 2:

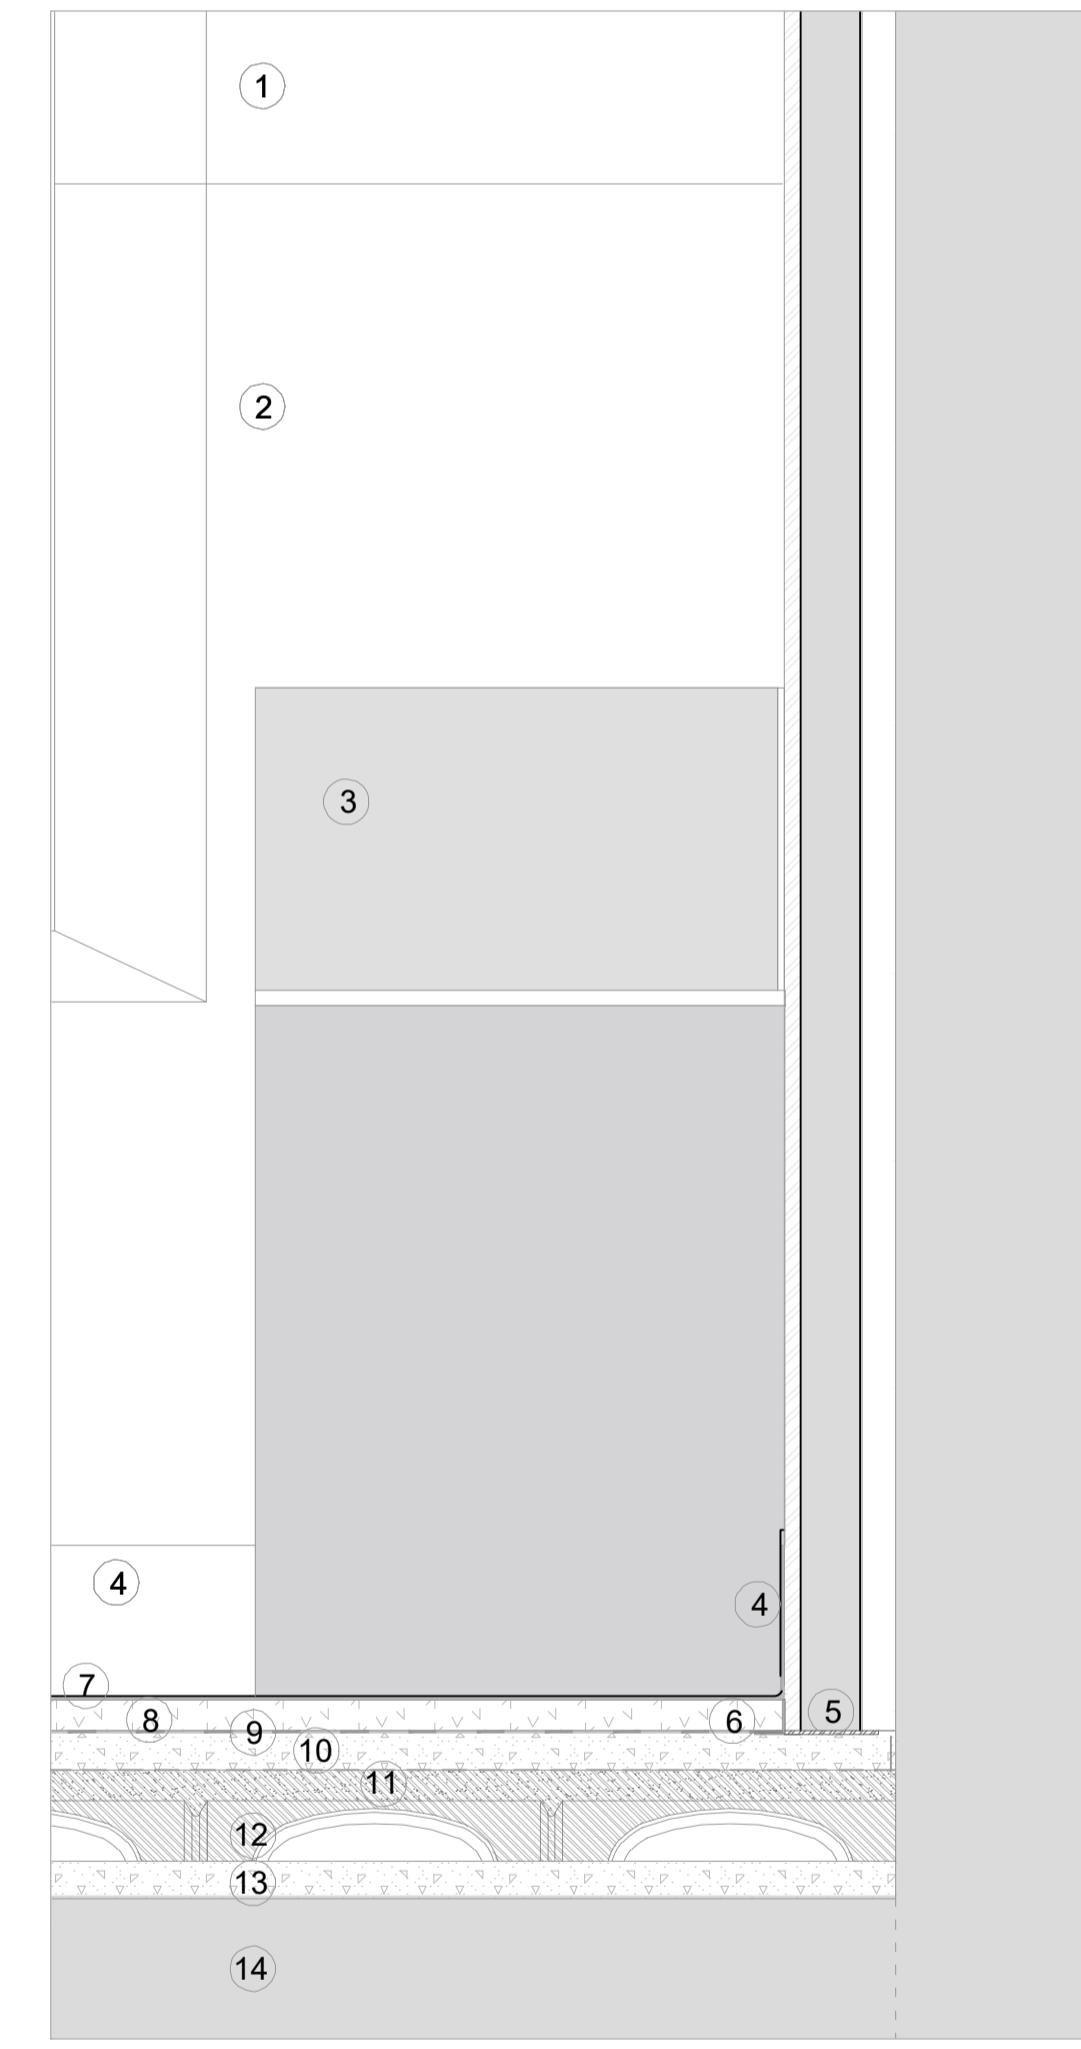

DETtagli DEL PORTA-FINESTRA

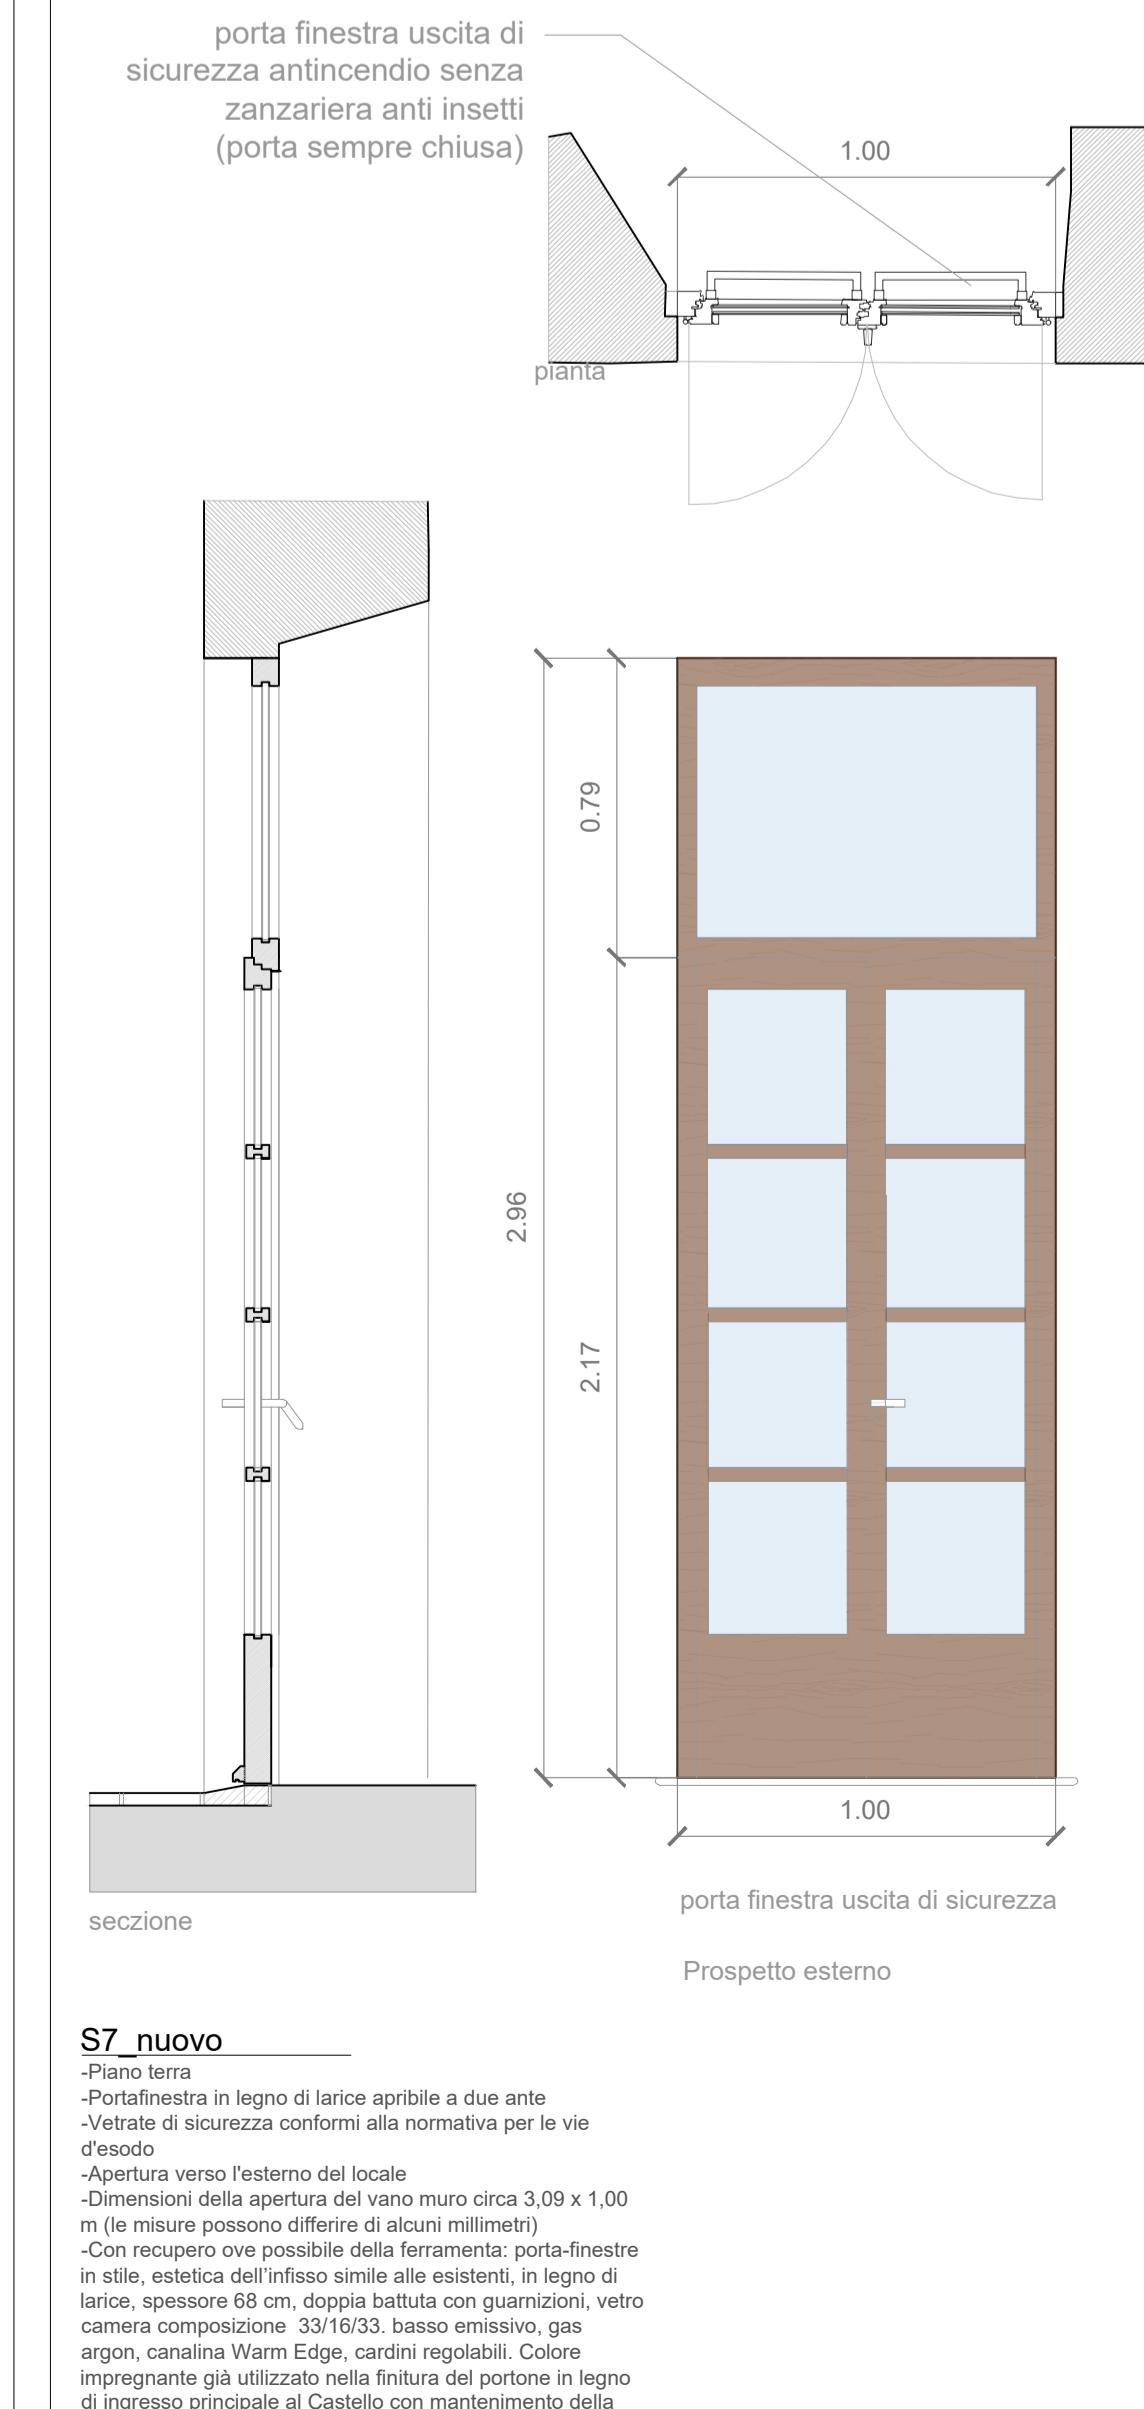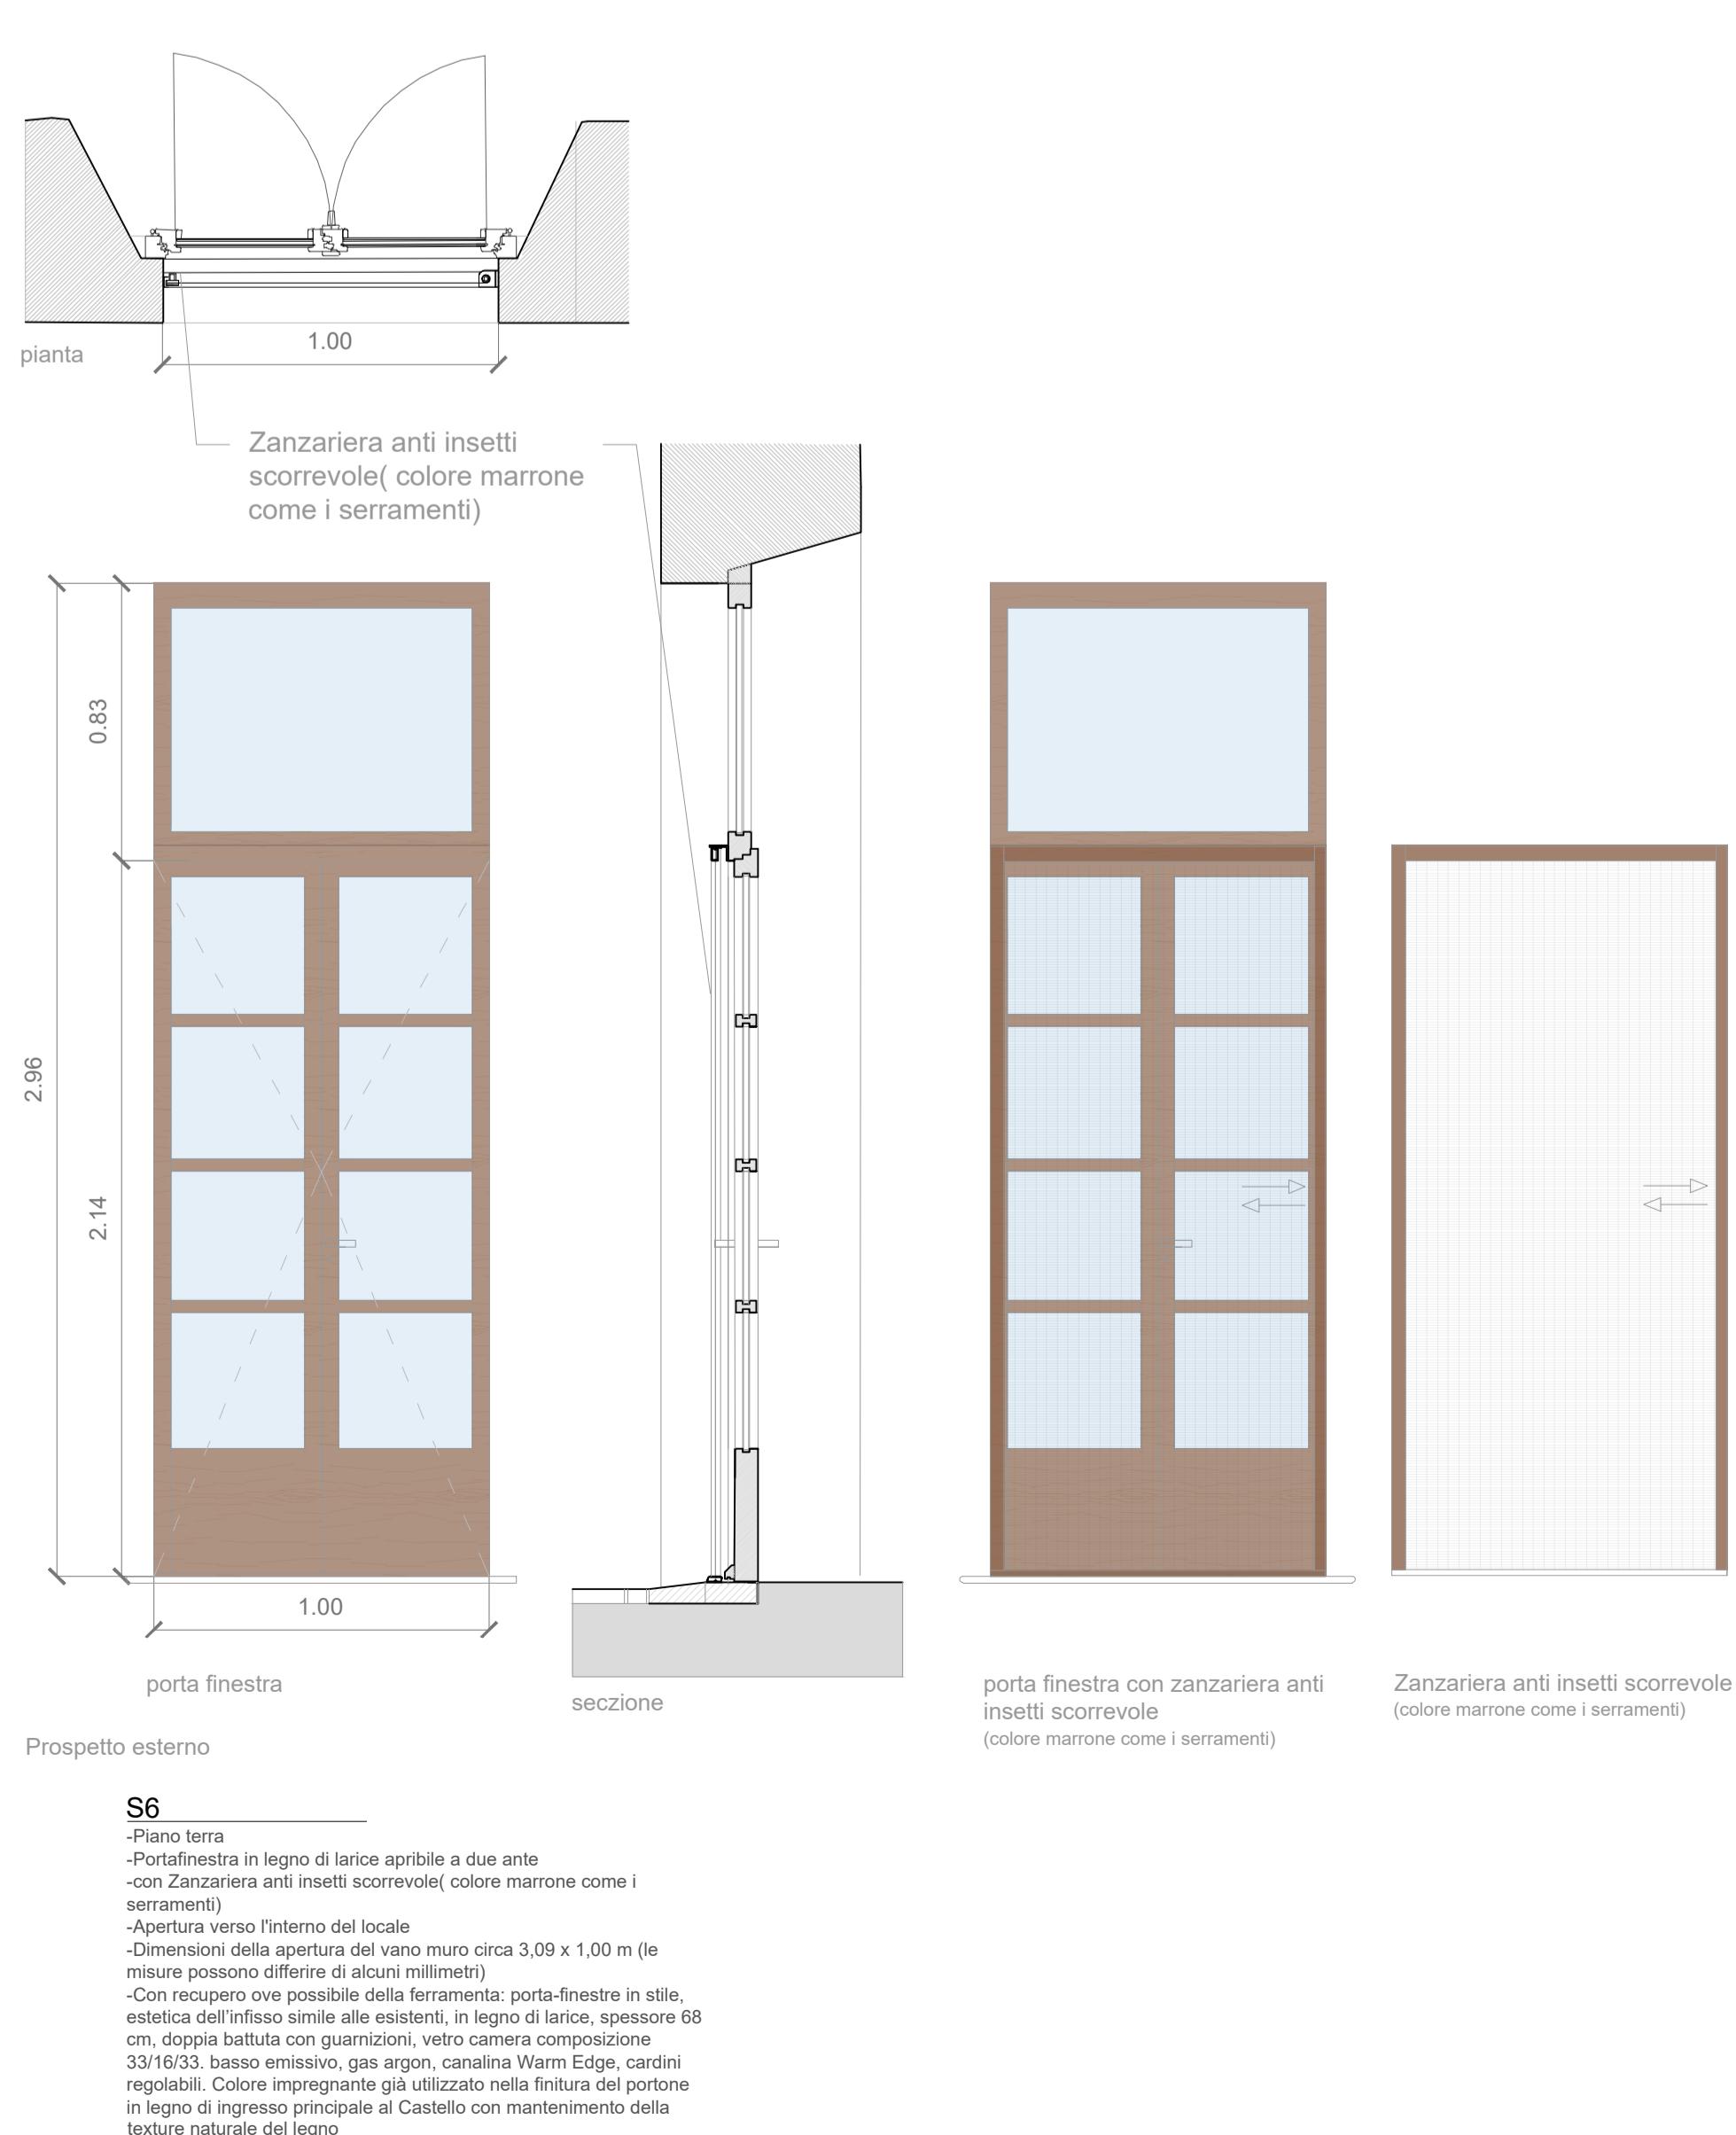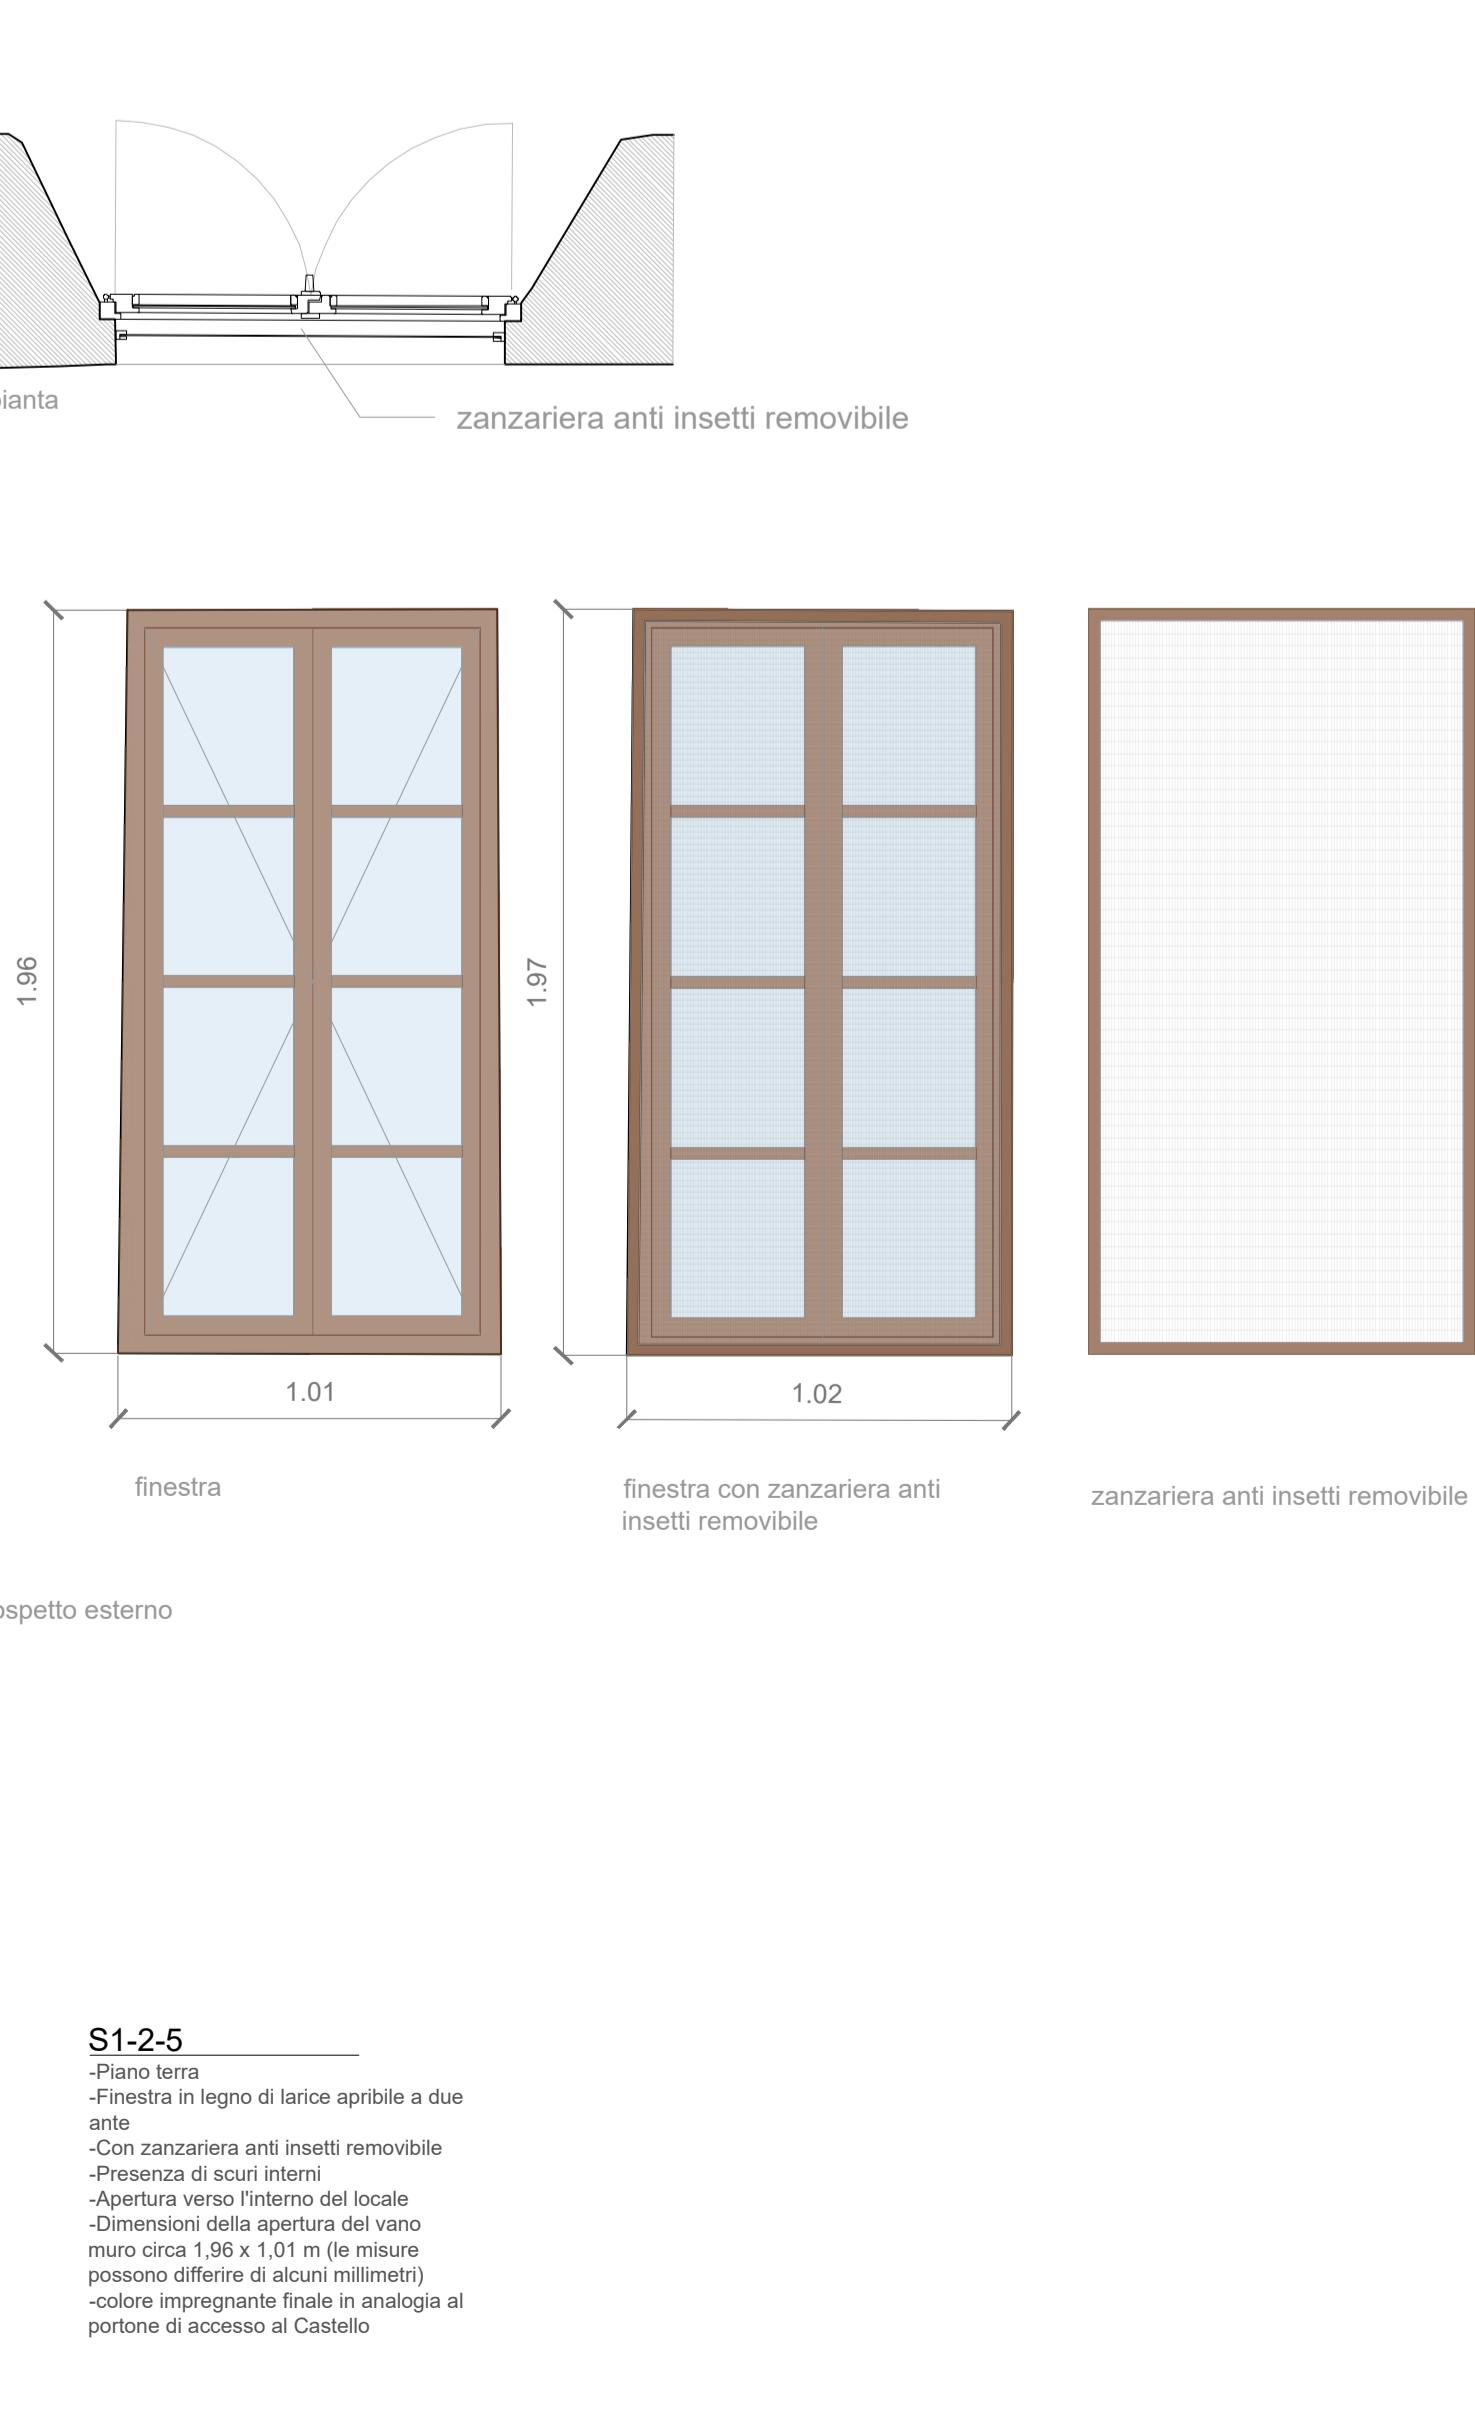

RIGUALIFICAZIONE DEL CASTELLO DI CALENDASCO HUB/1 - RESTAURO DI PARTE DELLA ALA SUD-OVEST DEL CASTELLO CON MESSA IN SICUREZZA STRUTTURALE, REALIZZAZIONE DI NUOVI SERVIZI IGIENICI E REALIZZAZIONE DELLE "CUCINE FRANCIGENE".
"CASTELLI FRANCIGENI": Nuove accessibilità turistiche per Calendasco e Berzolo lungo la via Francigena in Emilia Romagna" BANDO MINISTERO DEL TURISMO - PROGETTI DI VALORIZZAZIONE DEL COMUNI CON POPOLAZIONE INFERIORE A 5.000 ABITANTI, CLASSIFICATI A VOCAZIONE TURISTICA

Committee
Comune di Calendasco
Via Giuseppe Mazzini, 4, 29010 Calendasco (PC)
tel +39 0523 772722 mail tecnico@comune.calendasco.it
Progettazione architettonica
studio redelli spa architetti associati
via pietro colletta 29 20131 Milano
tel +39 02 00000000 mail info@redelli.it
web www.redelli.it
architetto Vito Redelli
collaboratori arch. Federico Ursu
arch. Bogdan Kusevic
arch. Angela Lopez
arch. Sare Hakimpour
Rilievo laser scanner
architetto Riccardo Sverzellati
via fiaschetti 4 29121 Piacenza
tel +39 0523 211111 mail arch.sverzellati@gmail.com
Coordinamento sicurezza
Dott. Ing. Maurizio Campagnoli
Via Carella 3/Panetello Val Tidone
Tel. 0523 207065 mail sicurezza@campagnoli.it
Assistenza Opere edili di Restauro
Luca Panciera
Conservazione e Restauro di Opere d'Arte
Via G. Galilei, 56b, 29100 Pistoia (PC)
mail pancakes@outlook.it
Progettazione strutturale
Ing. Cesare Trifunovic
via sanmichele 74, 29121 Piacenza
mail c.trifunovic@genundun.it
Consultoria prevenzione incendi
dott. arch. Federico Belardo
via Castello 27, 29101 San Giorgio Piacentino (PC)
tel +39 0523 00001 mail federico.belardo@outlook.it
Scuola di conservazione archeologica
dott. Enzo Maria Maffi
Loc. Lisignano 1, 29100 Gazzola (PC)
mail enzom.maffi@libero.it
Assistenza Opere edili di Restauro
Luca Panciera
Conservazione e Restauro di Opere d'Arte
Via G. Galilei, 56b, 29100 Pistoia (PC)
mail pancakes@outlook.it
Progettazione impianti elettrici maccanici
Ing. Roberto Carli
Strada Pescaro 55A
29122 Piacenza (PC)
tel +39 0523 70265 mail robenic@studiodiarchitettura.it
TERZO BREVETTO DELL'INVENTORE
TRIBUNALE COMPETENTE

PROGETTO ESECUTIVO
Tavola n° 14
Titolo SEZIONI: STATO DI PROGETTO E DETTAGLI COSTRUTTIVI

Tavola n°	Titolo	Scalo	Compilazione	Controllo	Approvazione
14	SEZIONI: STATO DI PROGETTO E DETTAGLI COSTRUTTIVI	1:50 1:20 1:5			
Emissione		Data 22/04/2025	SH	VR	VR
Revisione					