SEZIONI DELLA VIA CASTELLO E DEL GIARDINO 1:50

STATO DI FATTO

Sezione del giardino 7

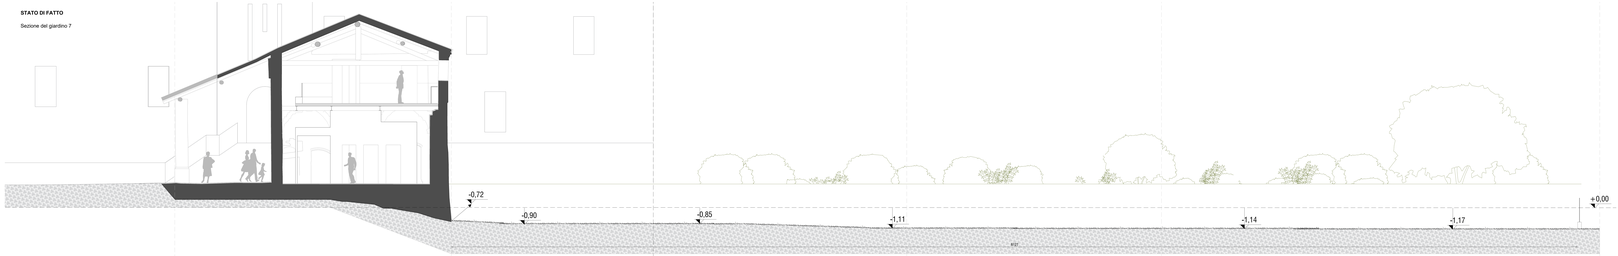

CONFRONTO STATO DI FATTO E STATO DI PROGETTO

Sezione del giardino 7

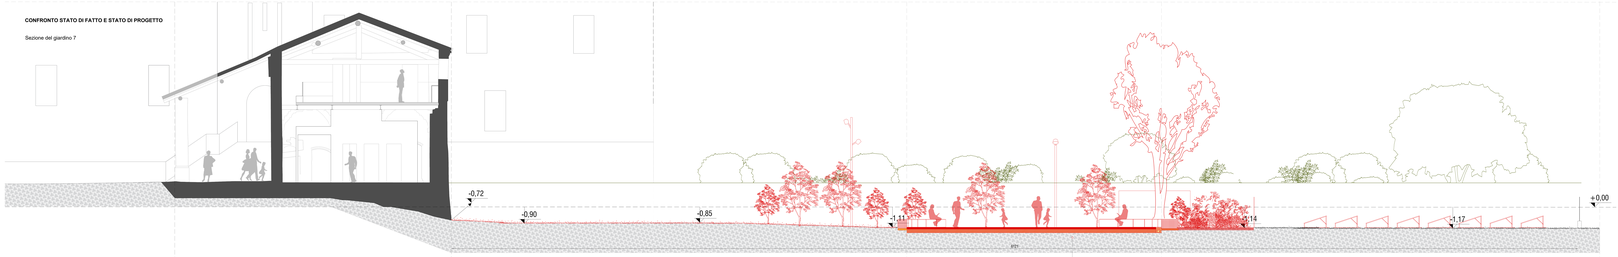

STATO DI PROGETTO

Sezione del giardino 7

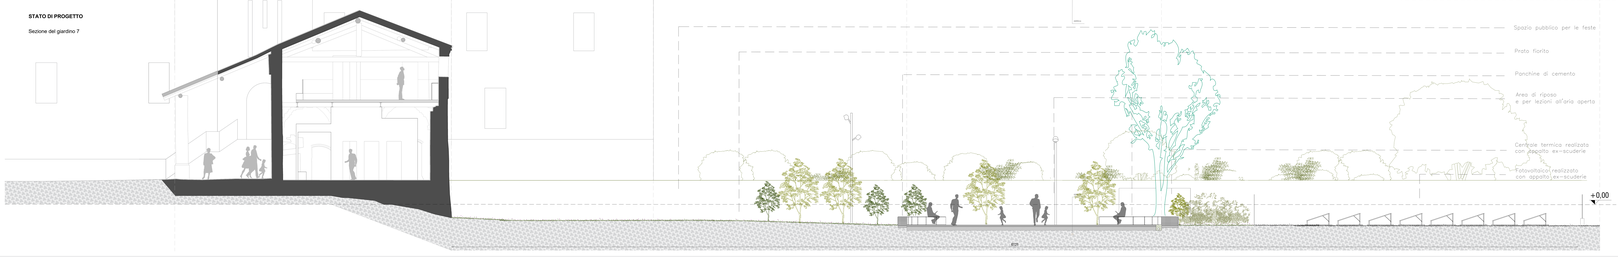

Sezione del giardino 6

Sezione del giardino 6

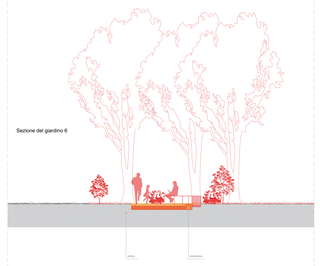

Sezione del giardino 6

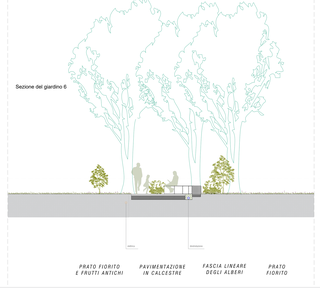

Sezione stradale 5

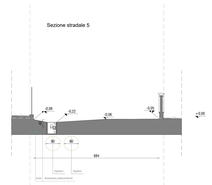

Sezione stradale 5

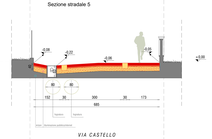

Sezione stradale 5

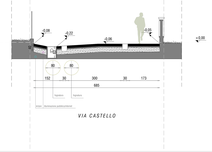

PIANO 1:1000

1.1 1.2 SEZIONI

Comune di Castelbosco - (PC)

BANDO PER LA PROGETTAZIONE E REALIZZAZIONE DI INFRASTRUTTURE VERDI E BLU IN AREE URBANE E PERIURBANE

Committente:
Comune di Castelbosco
Piazza Vittorio Veneto, 1 29010 Castelbosco (PC)
tel. +39 0523 871125
mail: segreteria@comune.castelbosco.pc.it

Team di lavoro:

Progettazione paesaggistica ed architettonica:
ing. ANDREA BOSCHETTI (RESPONSABILE PROGETTO ASSOCIATO)
via Emilia Pavese, 26 - 29122 PIACENZA
arch. ANDREA BOSCHETTI - arch. ANNA REGNELLI - arch. ANNA SPERANZA
via Emilia Pavese, 26 - 29122 PIACENZA
Progettazione del verde e arredo urbano:
arch. Angela Lopez Benitez - arch. Angela Lopez Benitez _ Anna Girina
Castelbosco (PC)
Progettazione delle strutture e impianti:
ing. Luca Cavalli - Architettura e Paesaggio
Via Emilia Pavese, 26 - 29122 Piacenza
Diagnosi agronomica, Consulenza botanica, specialista in fitopatologia
Dott. Agr. Andrea Iotti - Via Emilia Pavese, 26 - 29122 Piacenza

Progettazione Opere a Verde:
Dott. Agr. Andrea Iotti - Via Emilia Pavese, 26 -
Villa Europa, 17 - 29027 Gossolengo (PC)

Geologo:
dott.ssa Barbara Cervarolli
Via Mazzini 4 Piacenza (PC)

Progettazione Impianti Elettrici e Meccanici:
per. ind. Andrea Bonfanti - Progettazione e consulenza - Via Andrea Carlopetti
Strada Farnese, 29 - 29122 Piacenza
Progettazione Impianti Elettrici e Meccanici: - Via Stefano Cavagni
Coordinamento sicurezza in fase di progettazione ed esecuzione:
arch. Stefano Rossi
Collaboratori: Arch. Eleonora Rossi

Progettazione impianti a rete:
ing. Luca Cavalli
Via Emilia Pavese, 26 - 29122 Piacenza (PC) - Pvi 00297210365
mail: lucacavalli@architettipiacenza.it

UN PO DI VERDE: IL RIO CALENDASCO E LA RETE DI AREE VERDI
COME INFRASTRUTTURA ECOLOGICA DI TUTELA E RELAZIONE DEL BORGO DI CALENDASCO.

PROGETTO ESECUTIVO

Tavola n°	Titolo
16	**SEZIONI SIGNIFICATIVE DELL'INTERVENTO AMBITO GIARDINO E VIA CASTELLO**

	Data	Aggiornamento	Completamento	Controllato	Approvazione
Prima emissione	12.10.2020		A.C. Ar. C.	VR	VR
Primo revisione					