




1. Dissausore tipo PIREO con piastra di base D76mm (METALCO) o equivalente **INCLUSO NEL PROGETTO**/
1A. Dissausore tipo PIREO amovibile D76 con catena tipo genovese (METALCO) o equivalente **INCLUSO NEL PROGETTO**

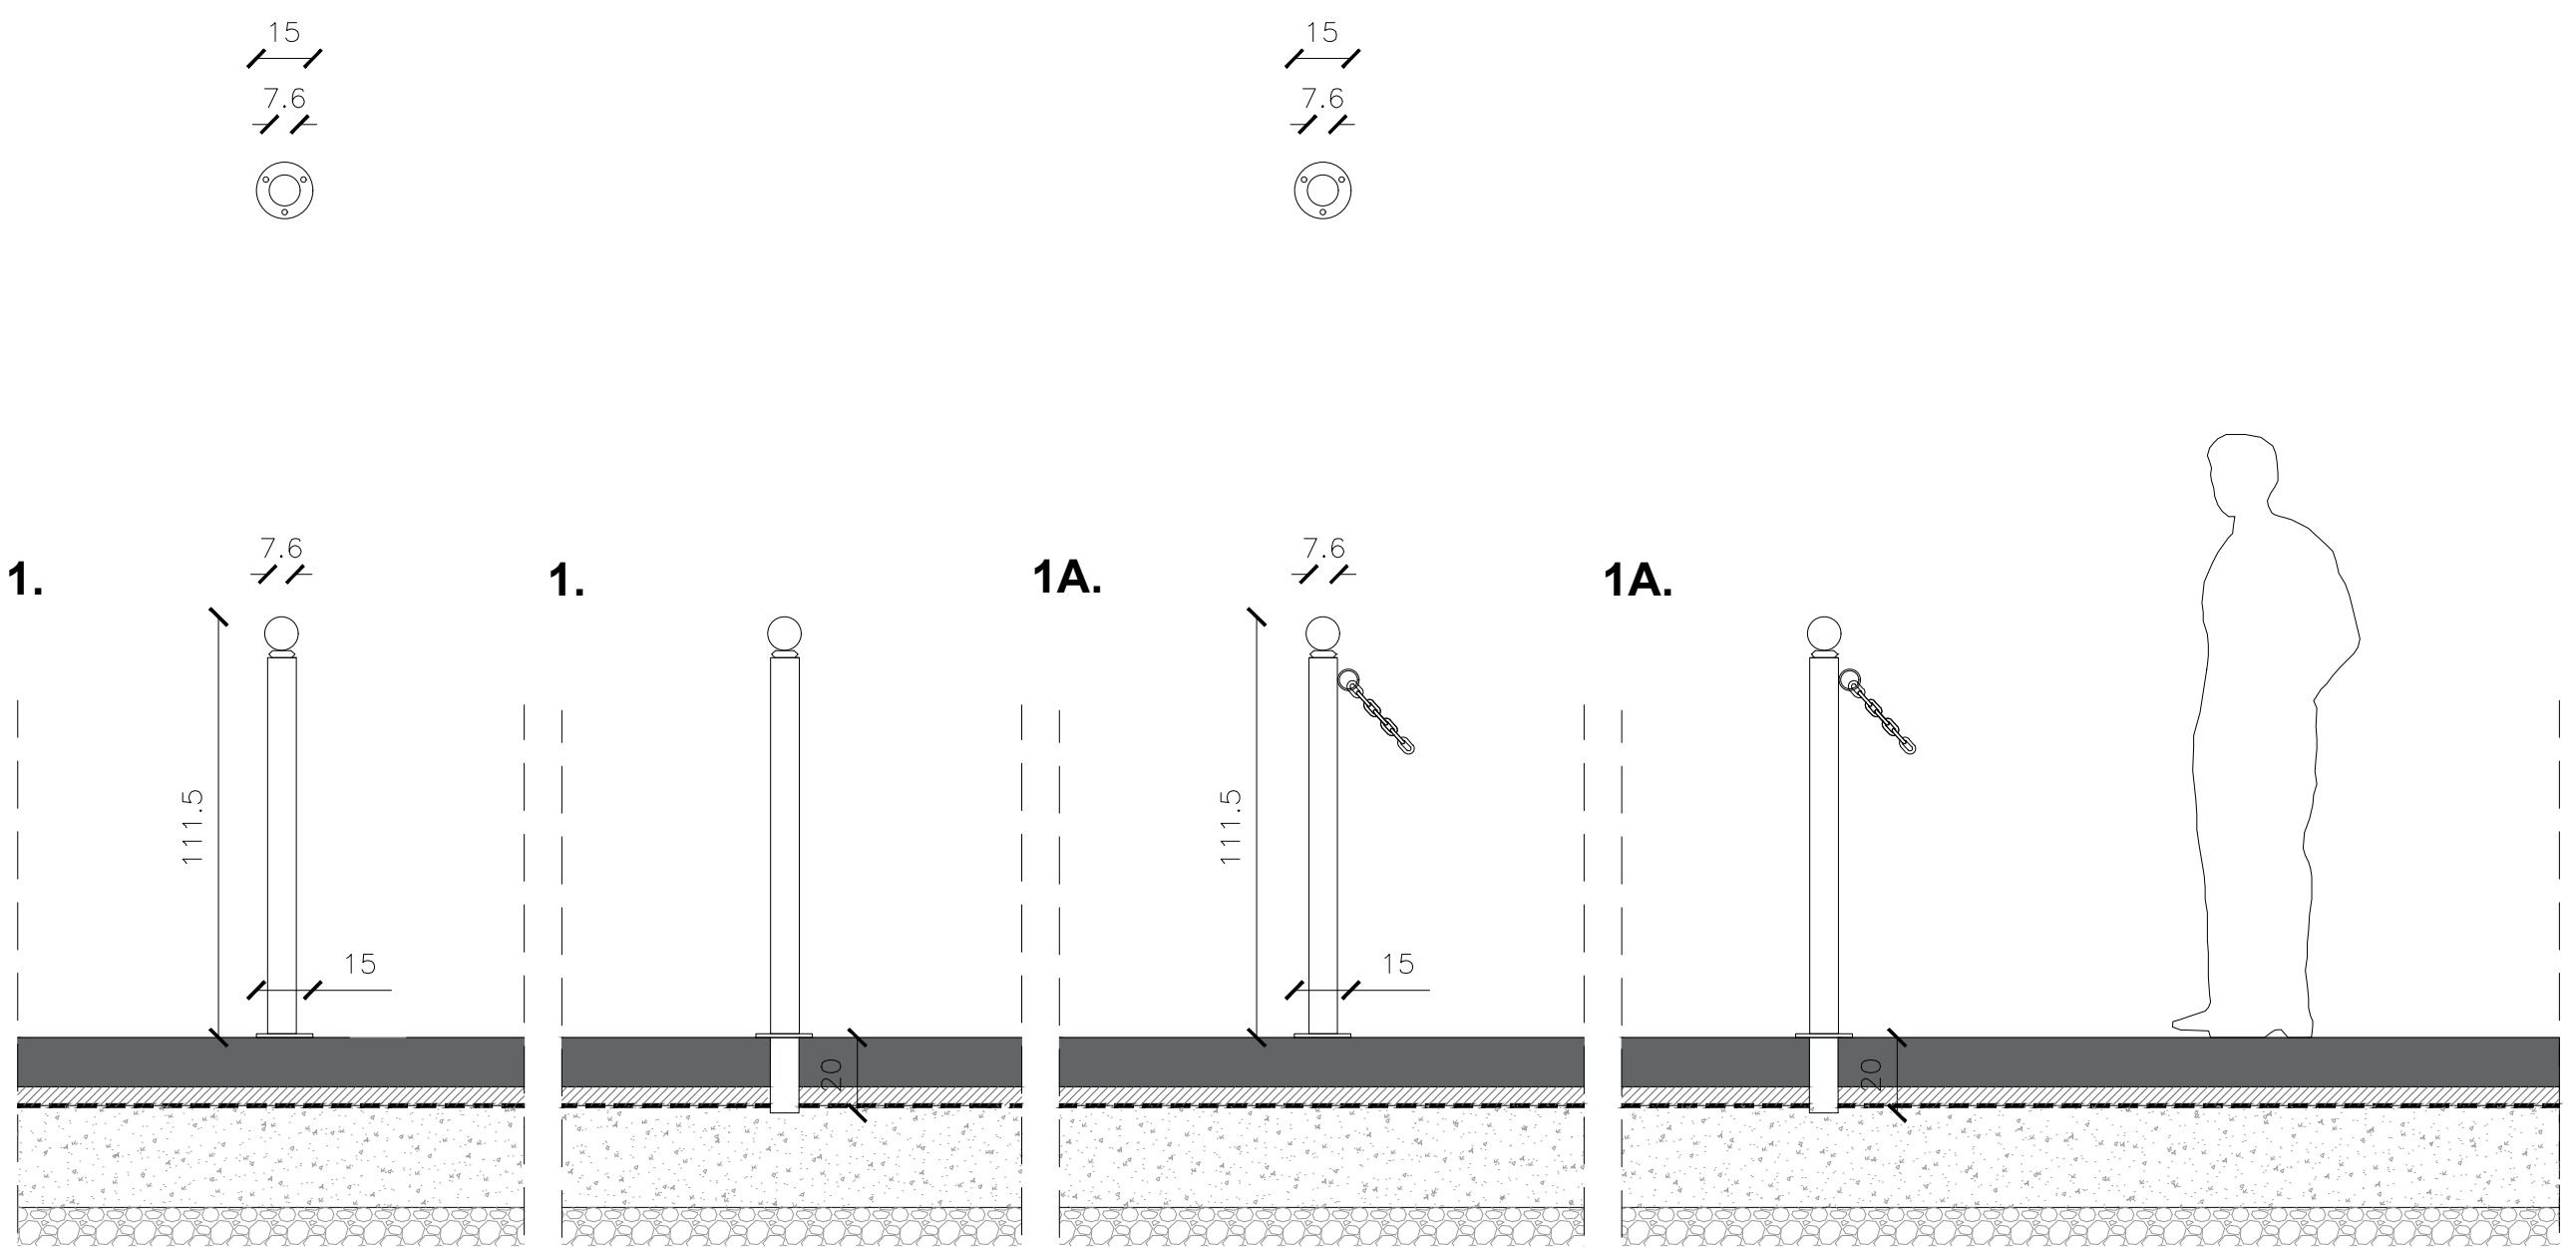


2. Fontana circolare FUENTE C verniciata con caditoia in acciaio vernicato tipo METALCO o equivalente **NON INCLUSA NEL PROGETTO**

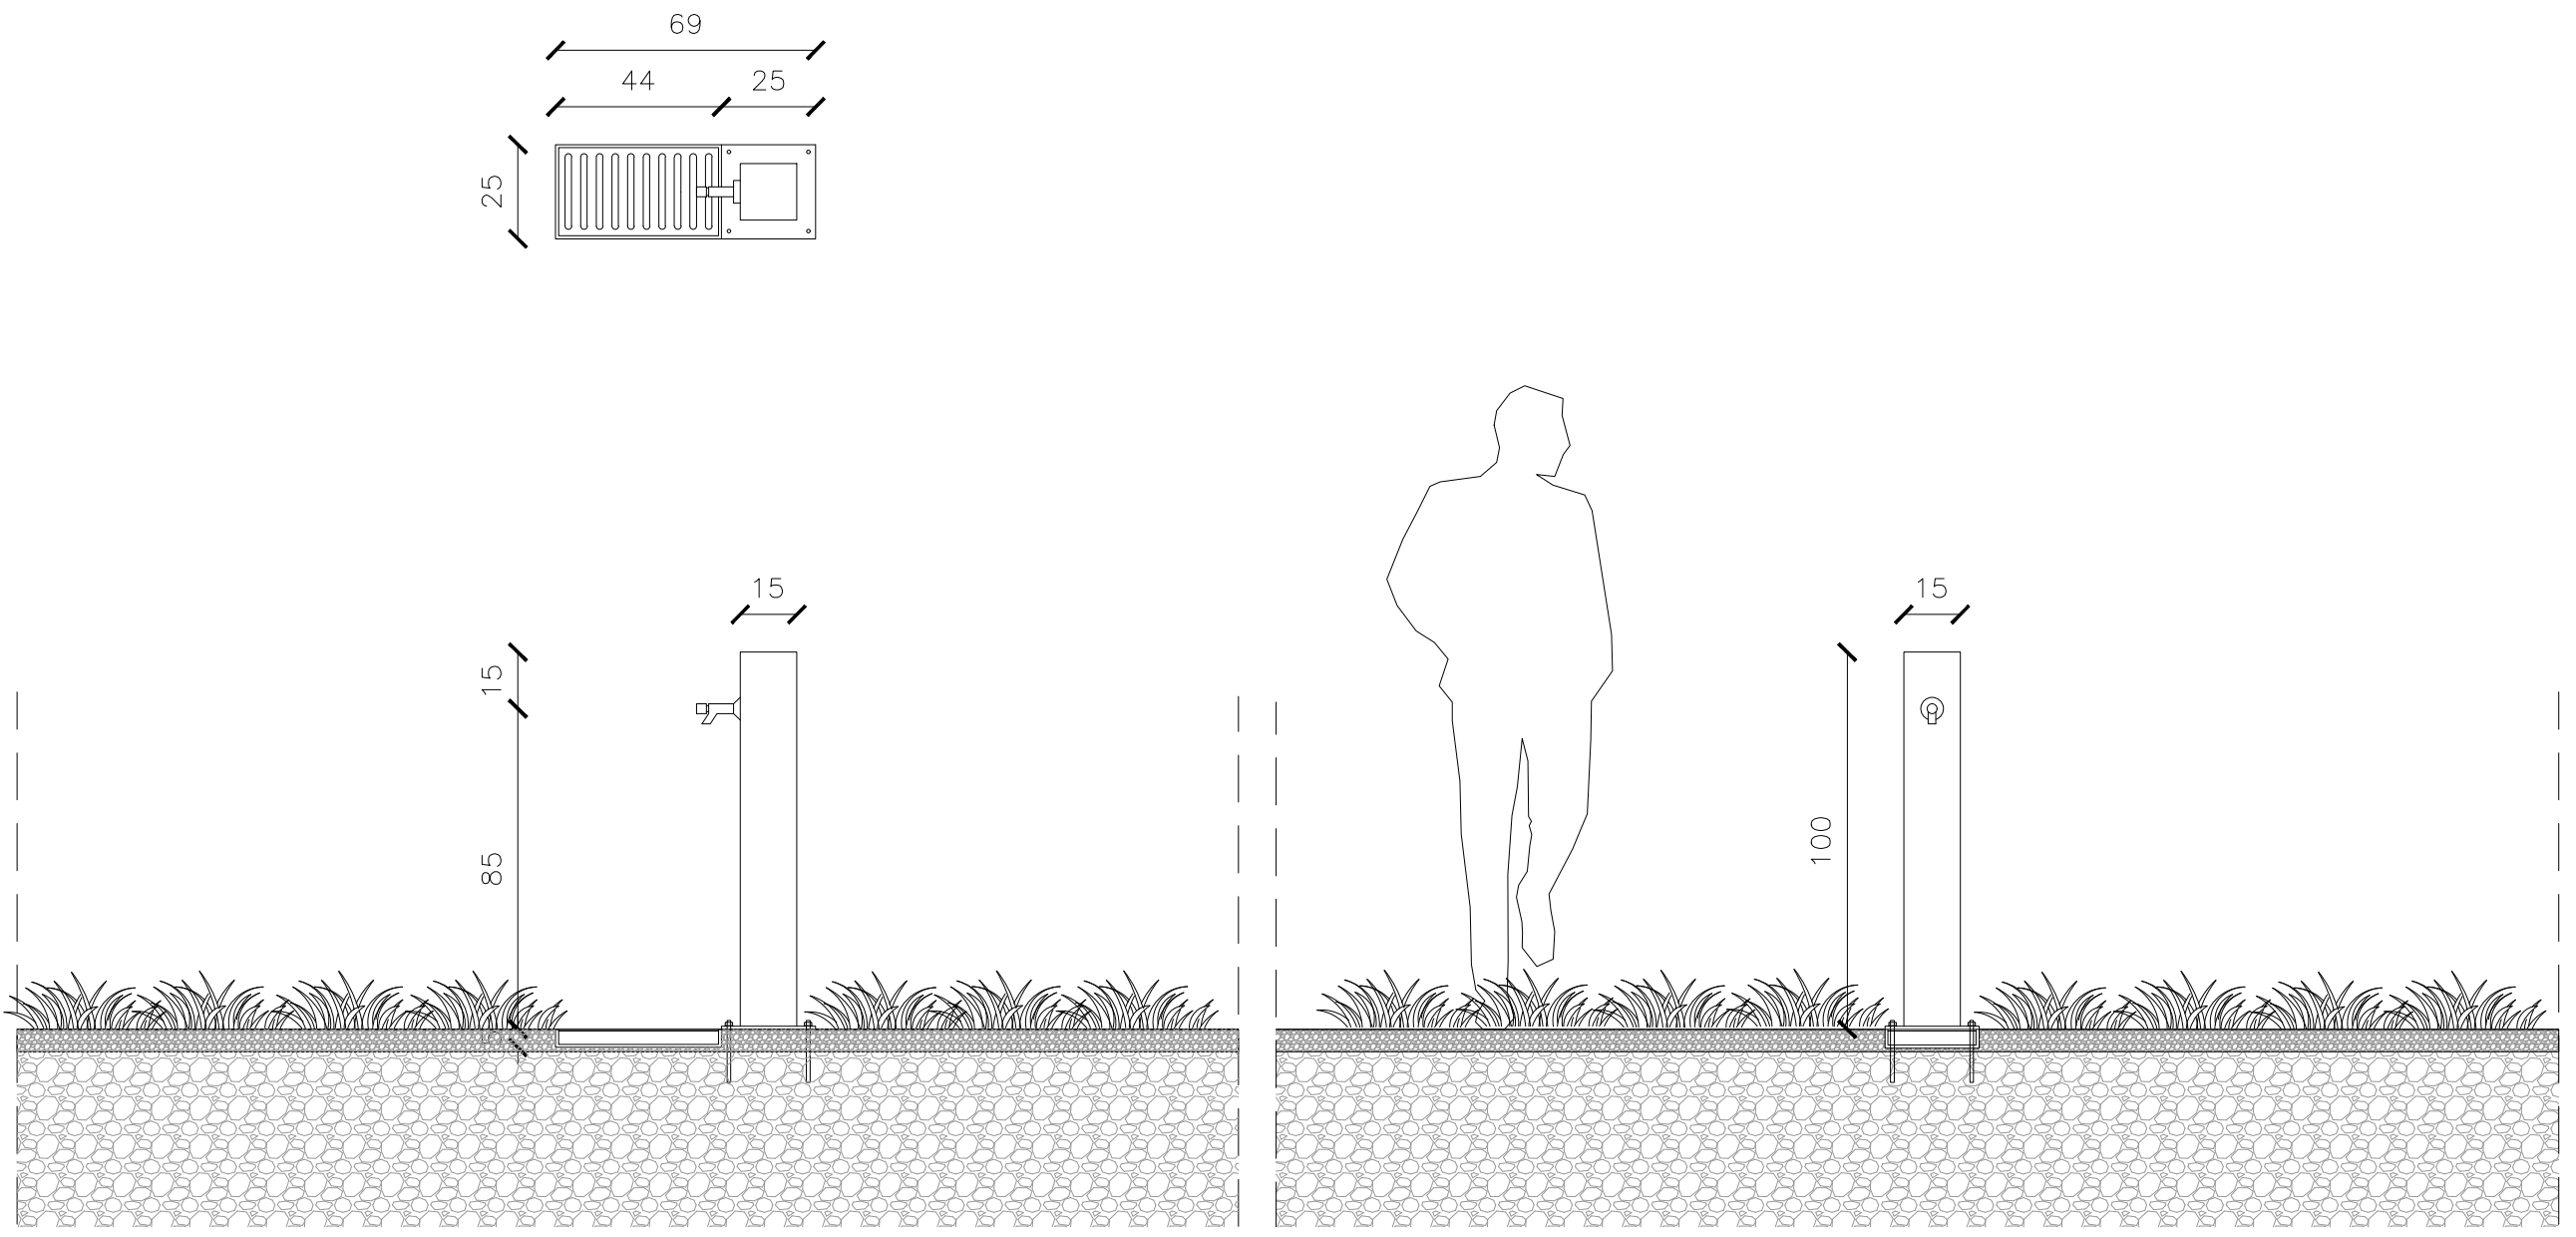


3. Cestino vernicato colore corten **NON INCLUSO NEL PROGETTO**

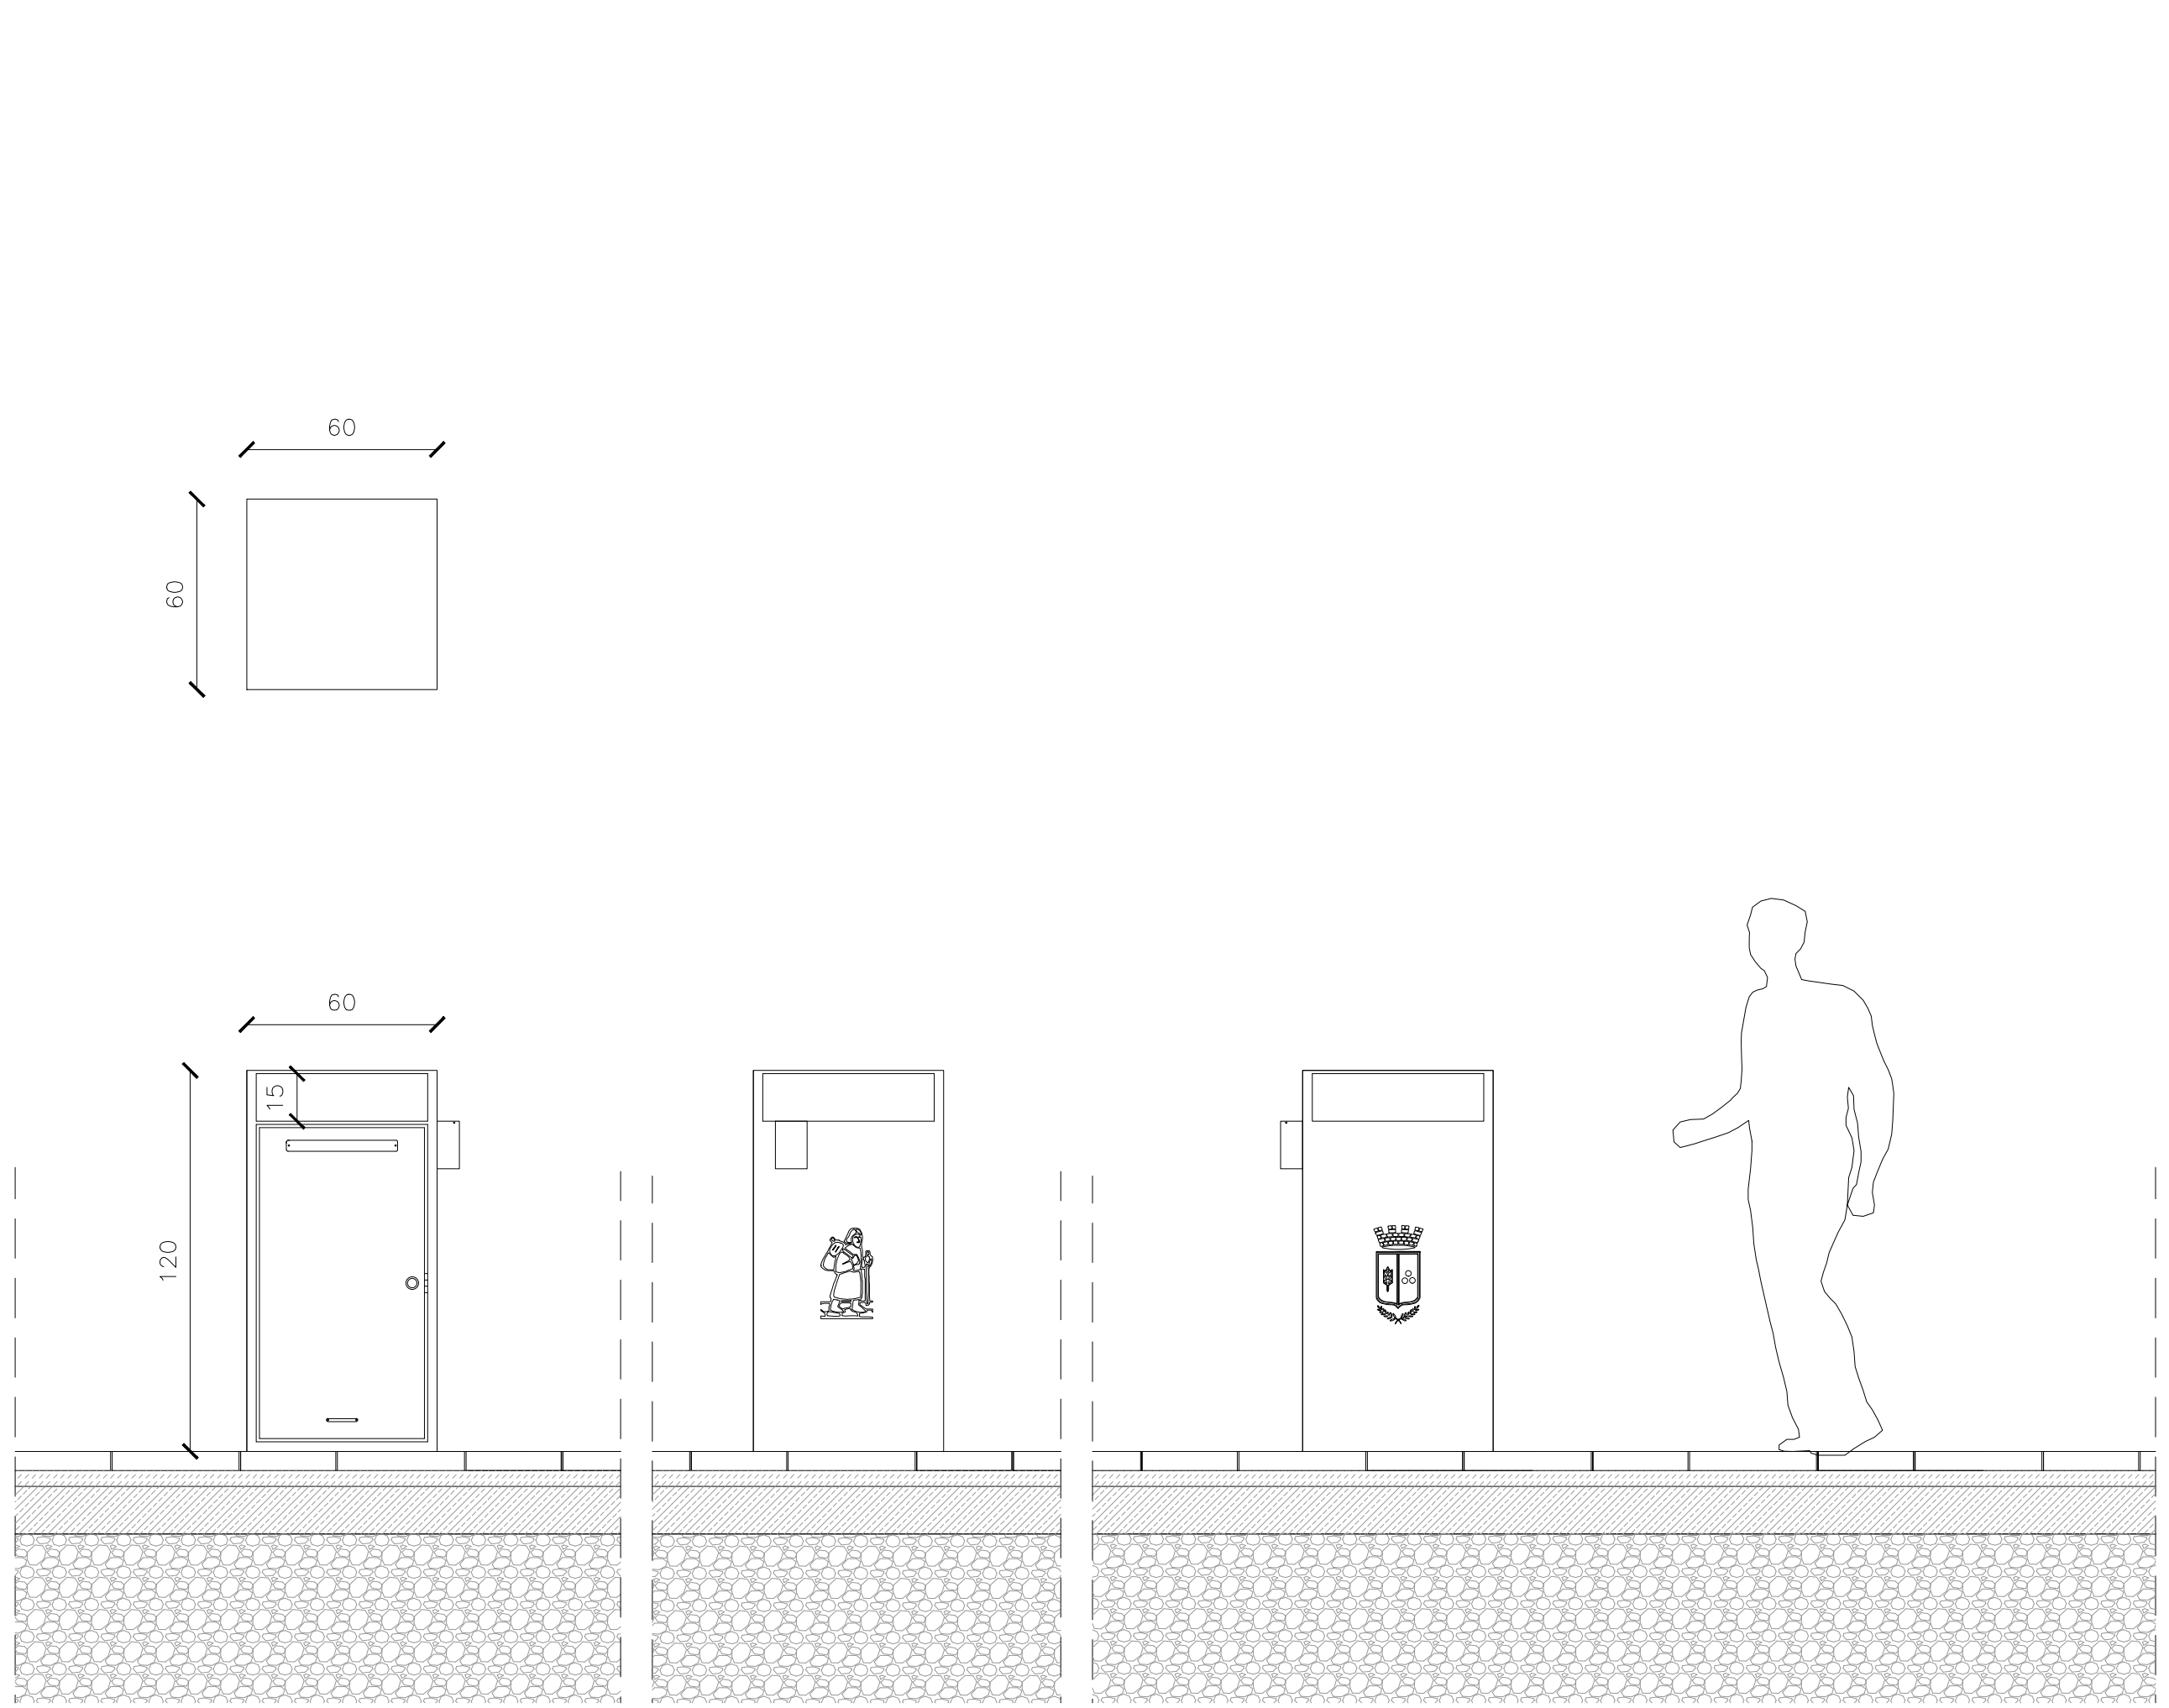


4. Panchine tipo Pic Nic Milano Esotico (DIEFFE) o equivalente **NON INCLUSA NEL PROGETTO**

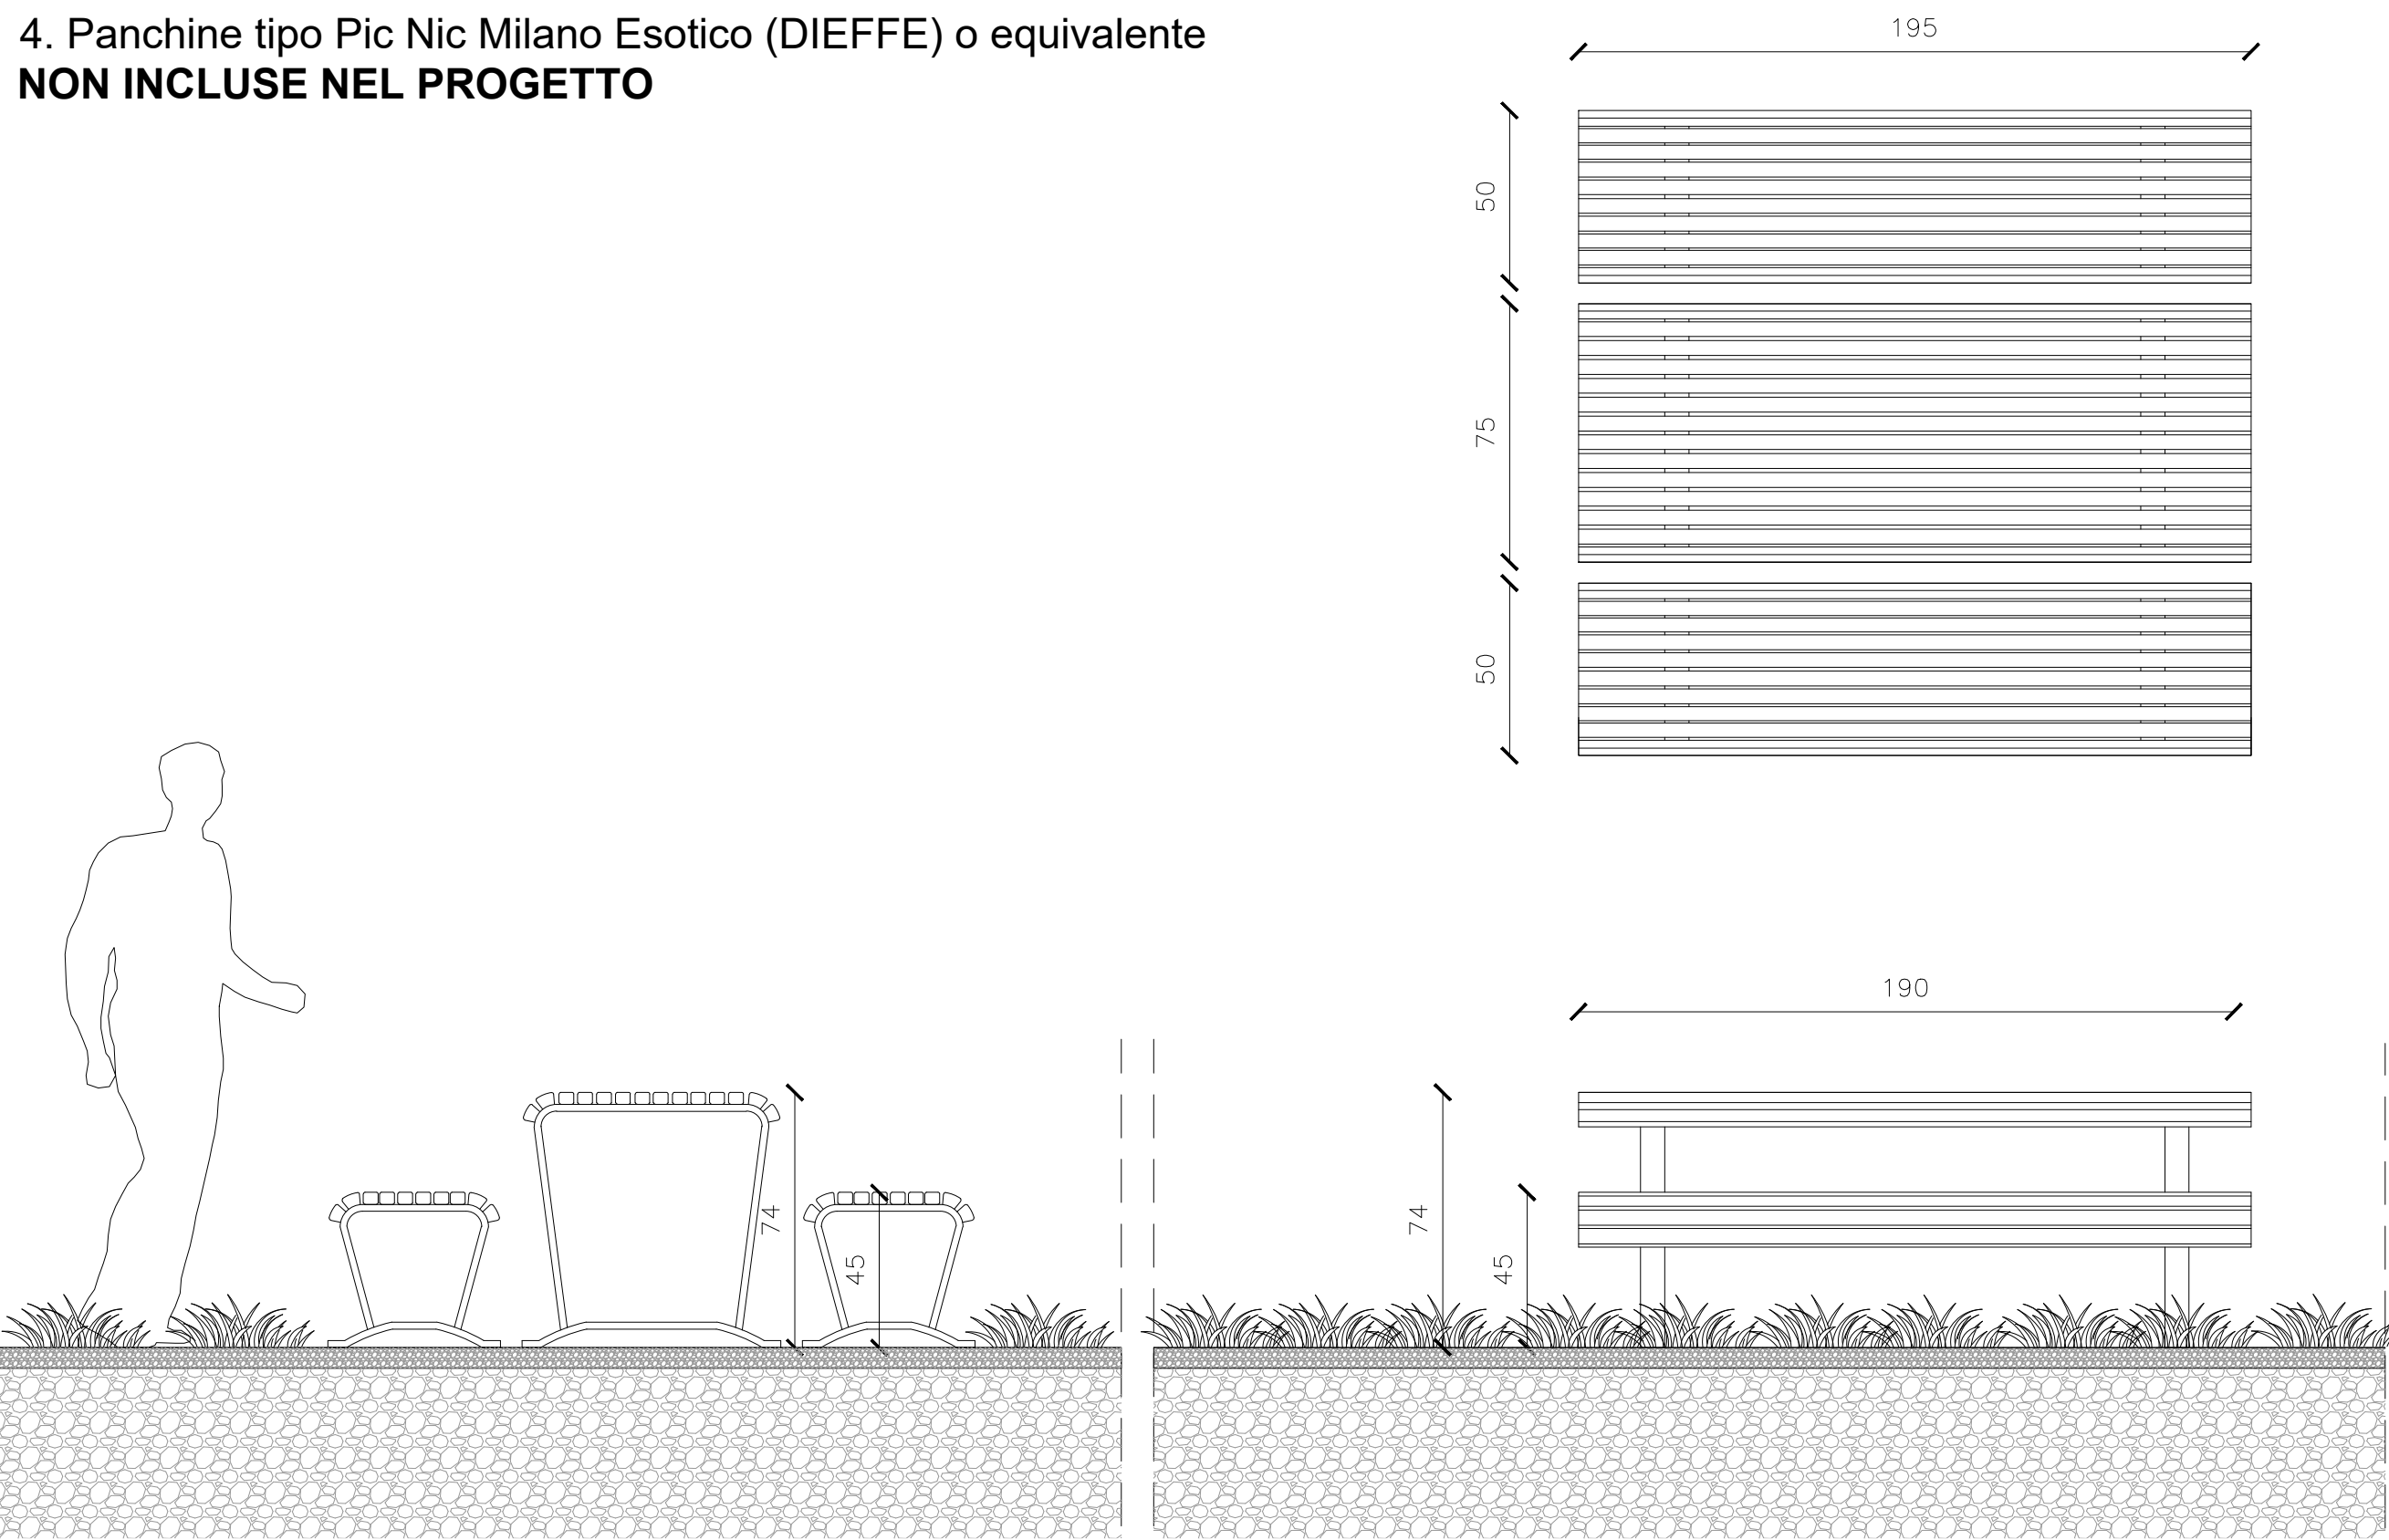


5. Panchine "Andromeda" tipo CALZOLARI o equivalente **NON INCLUSA NEL PROGETTO**

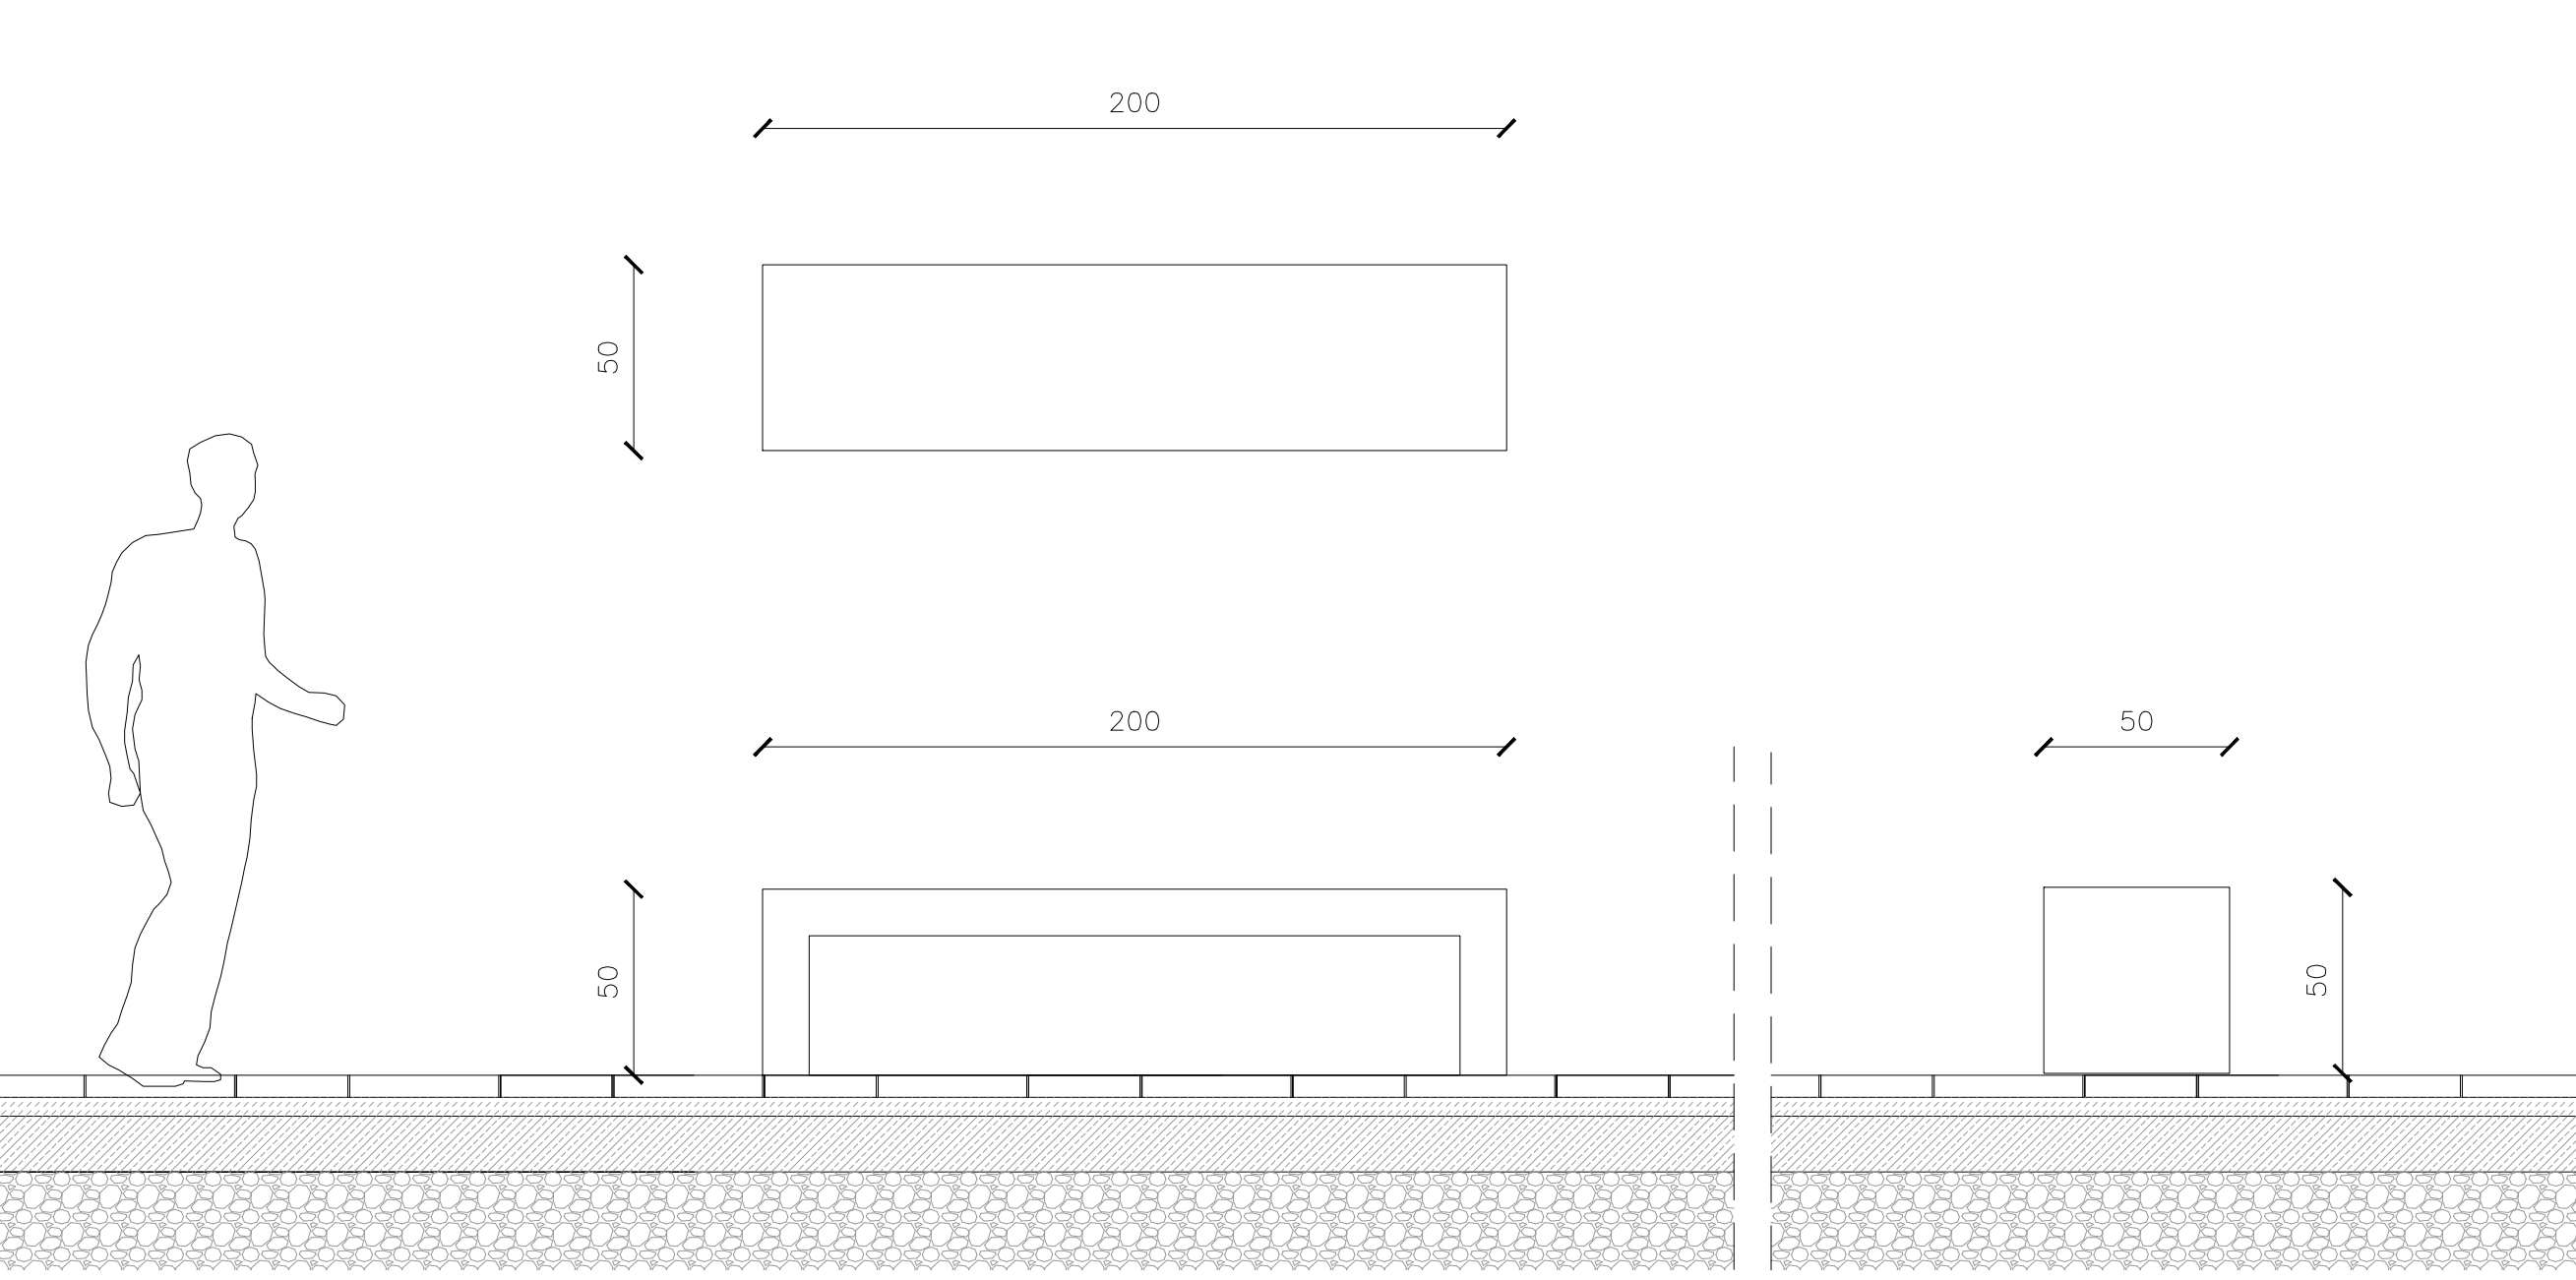


6. Panchine tipo Milano, pino impregnato (DIEFFE) o equivalente **NON INCLUSA NEL PROGETTO**

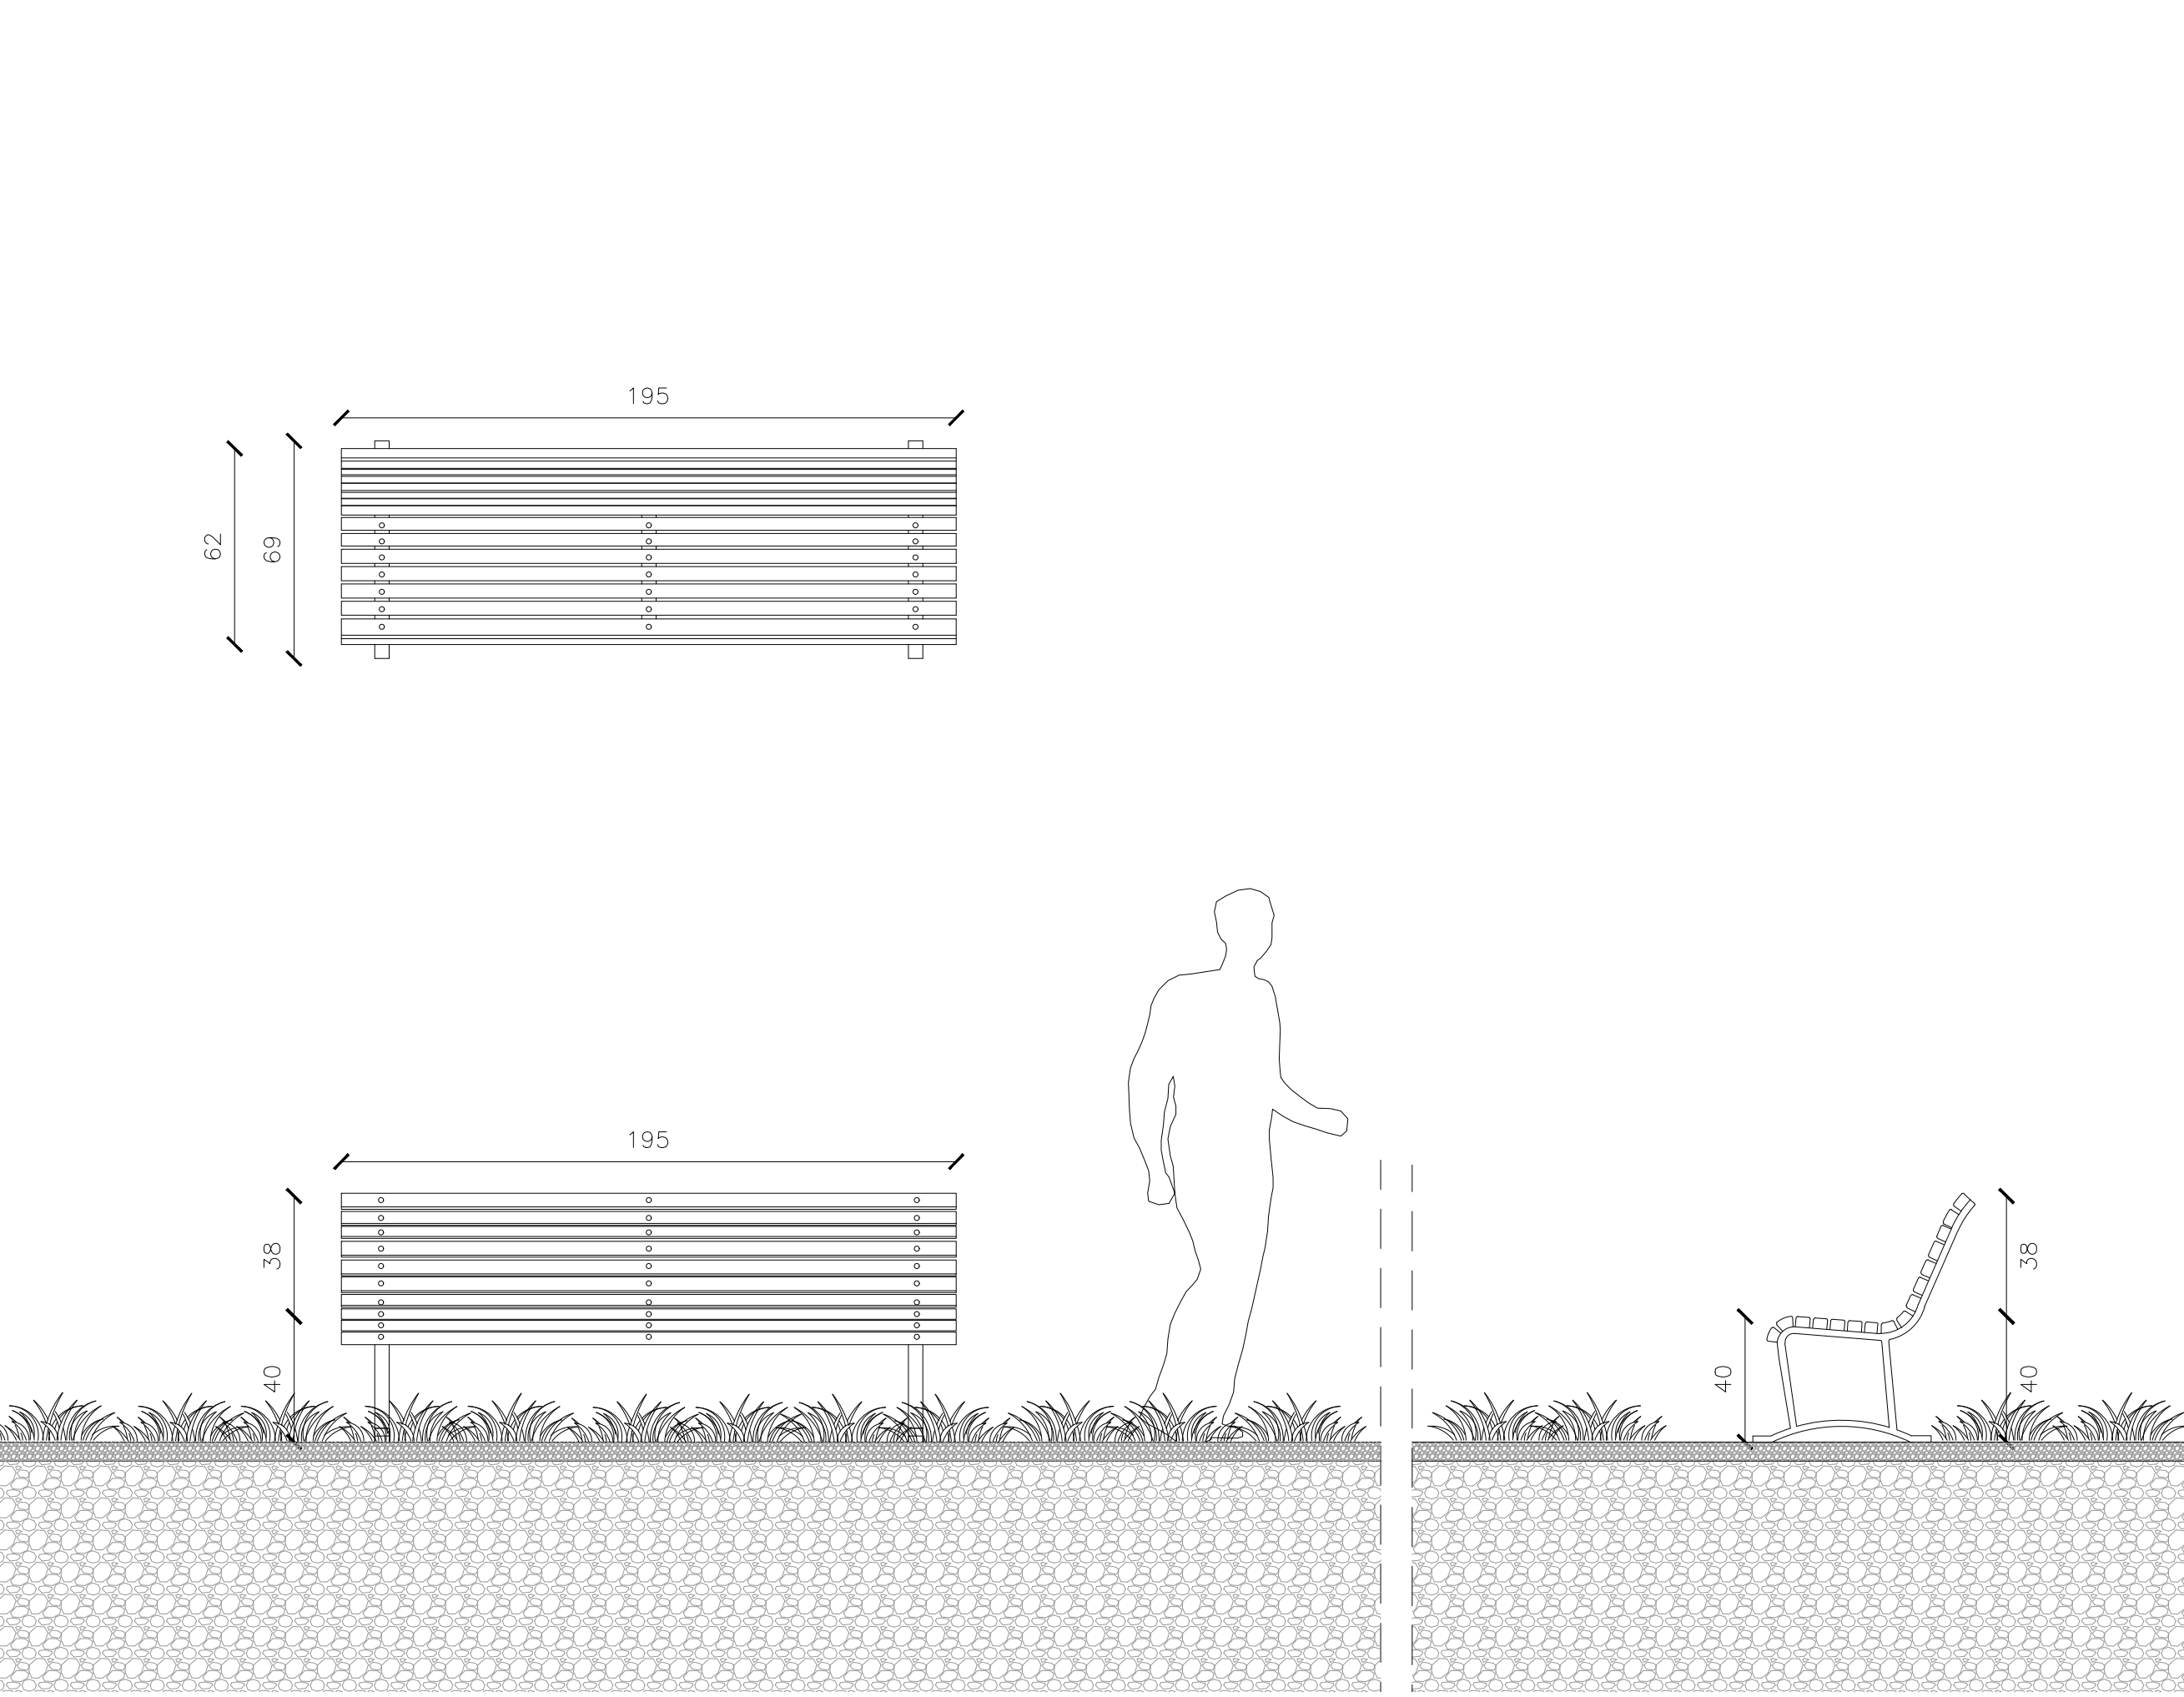


7. Totem in lamiera vernicato colore corten con vetro applicato **NON INCLUSO NEL PROGETTO**

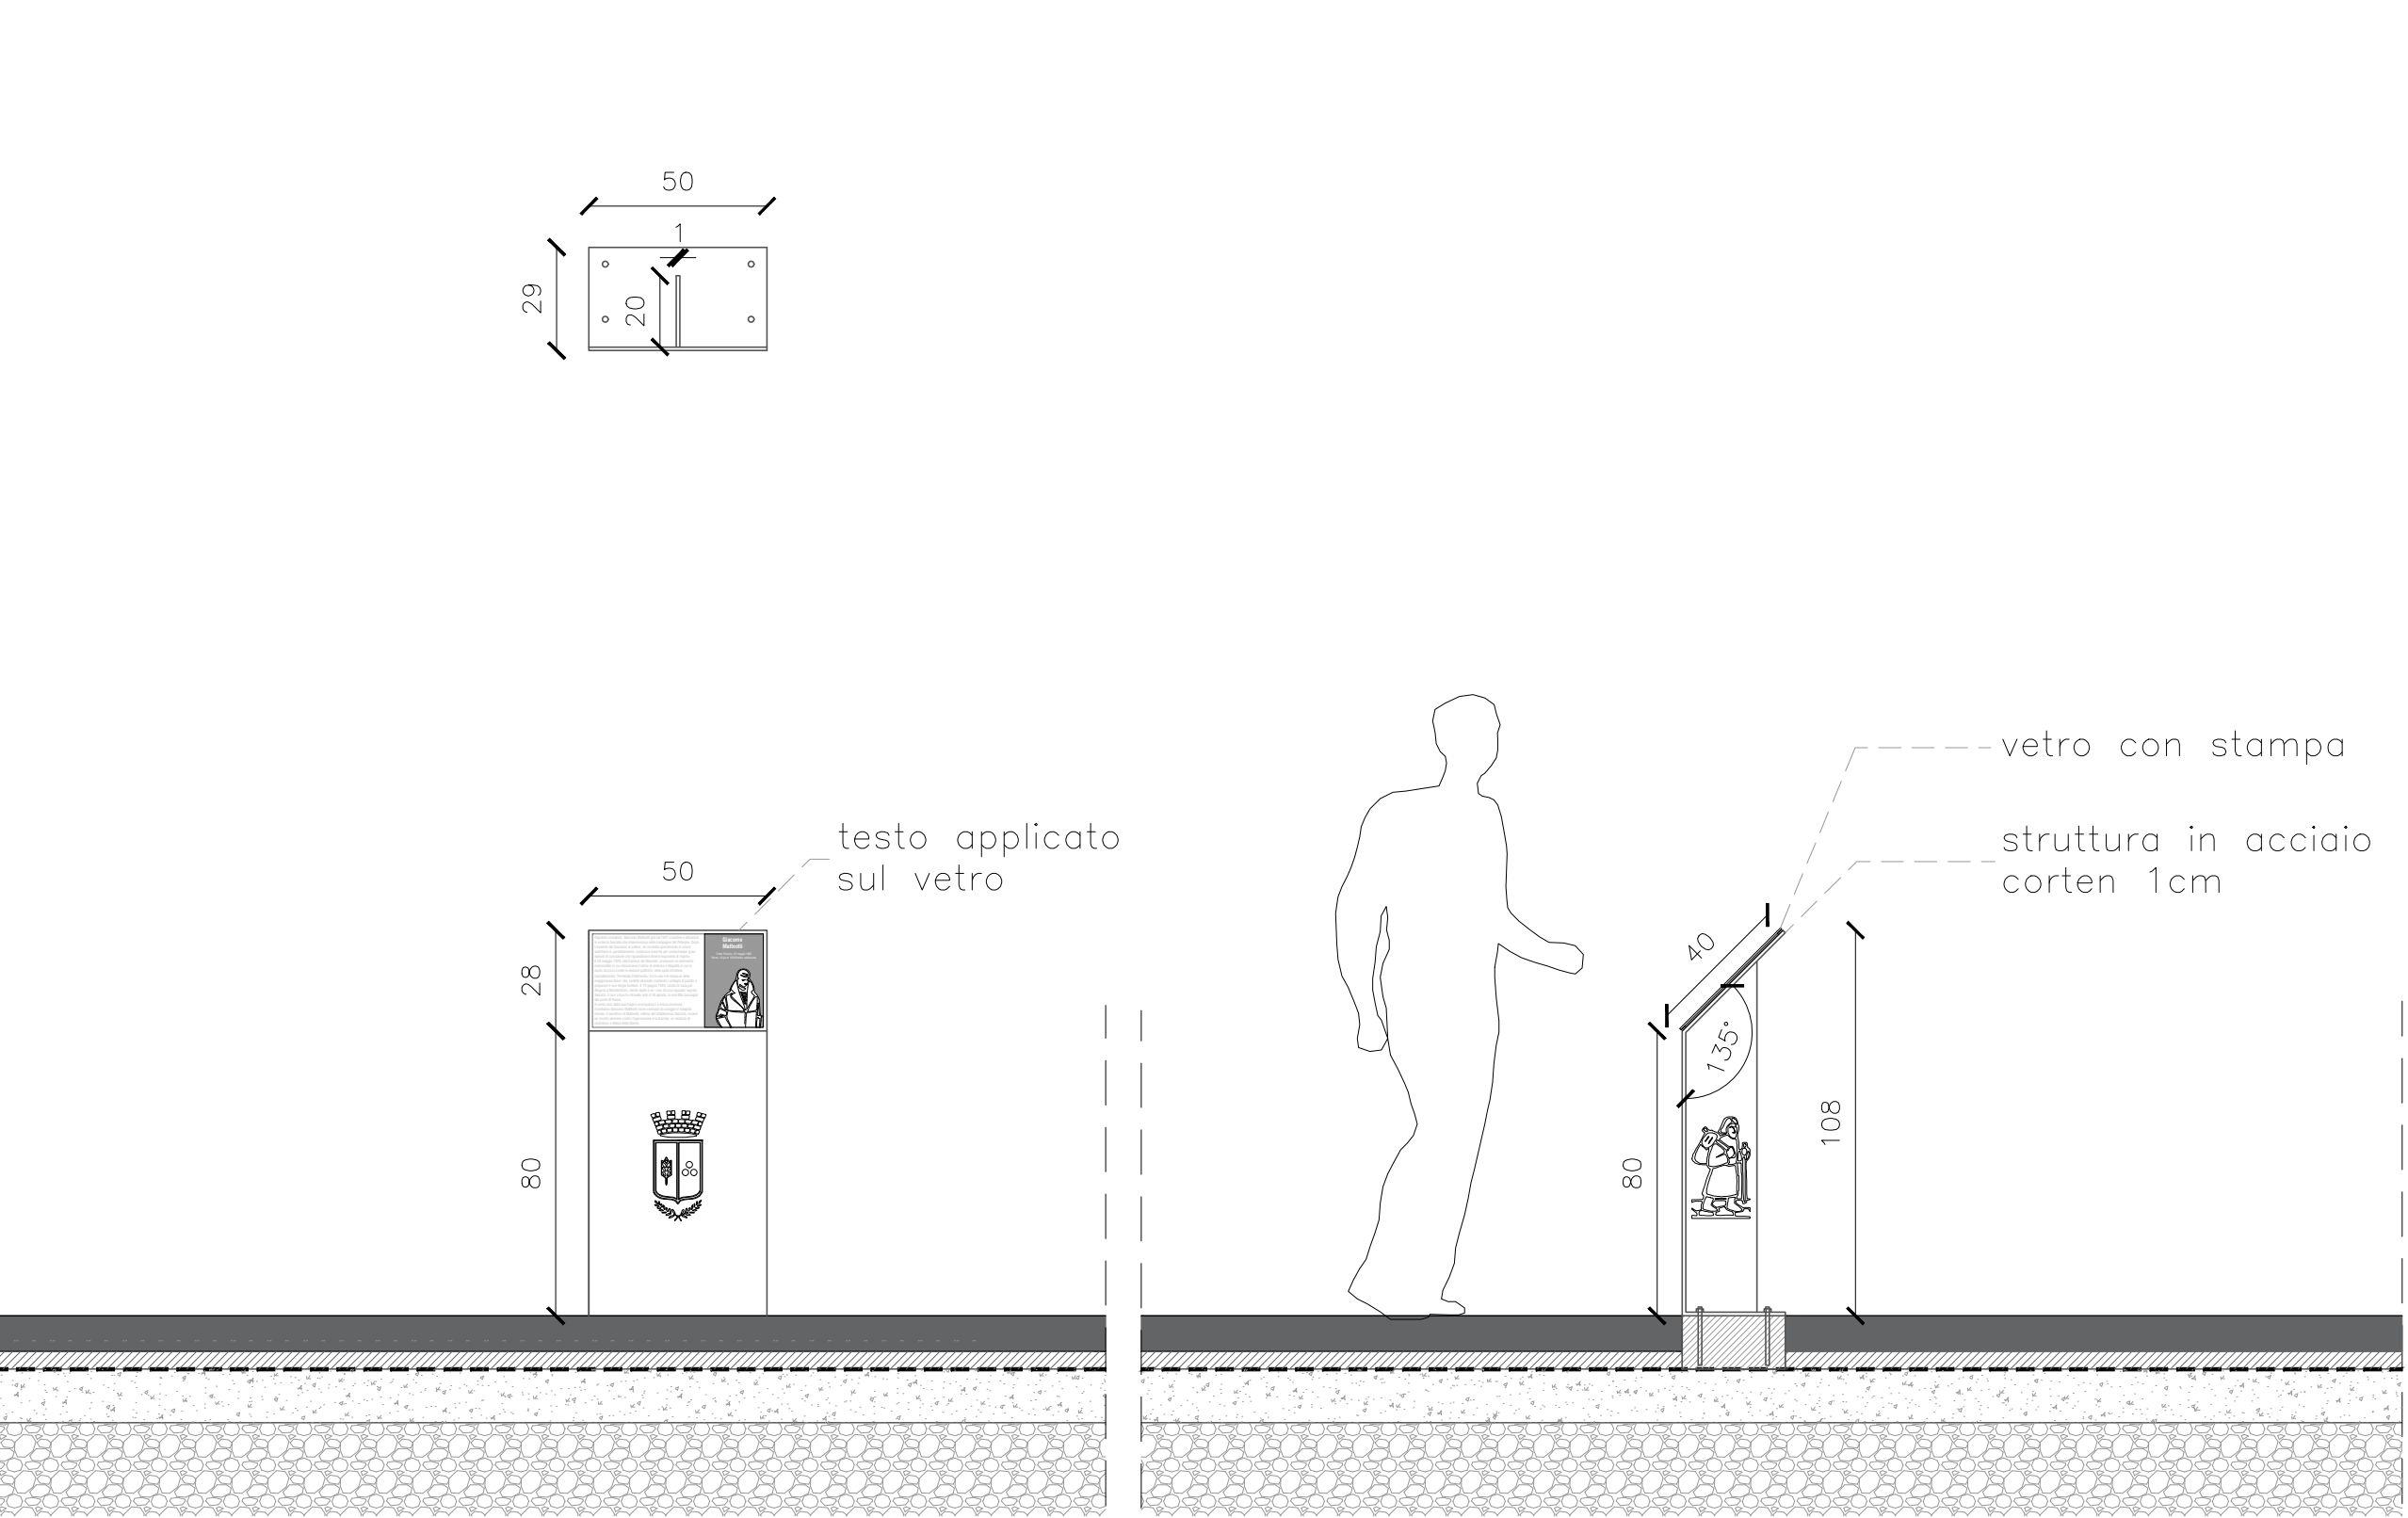


8. Illuminazione degli alberi nel giardino **INCLUSO IN PROGETTO**

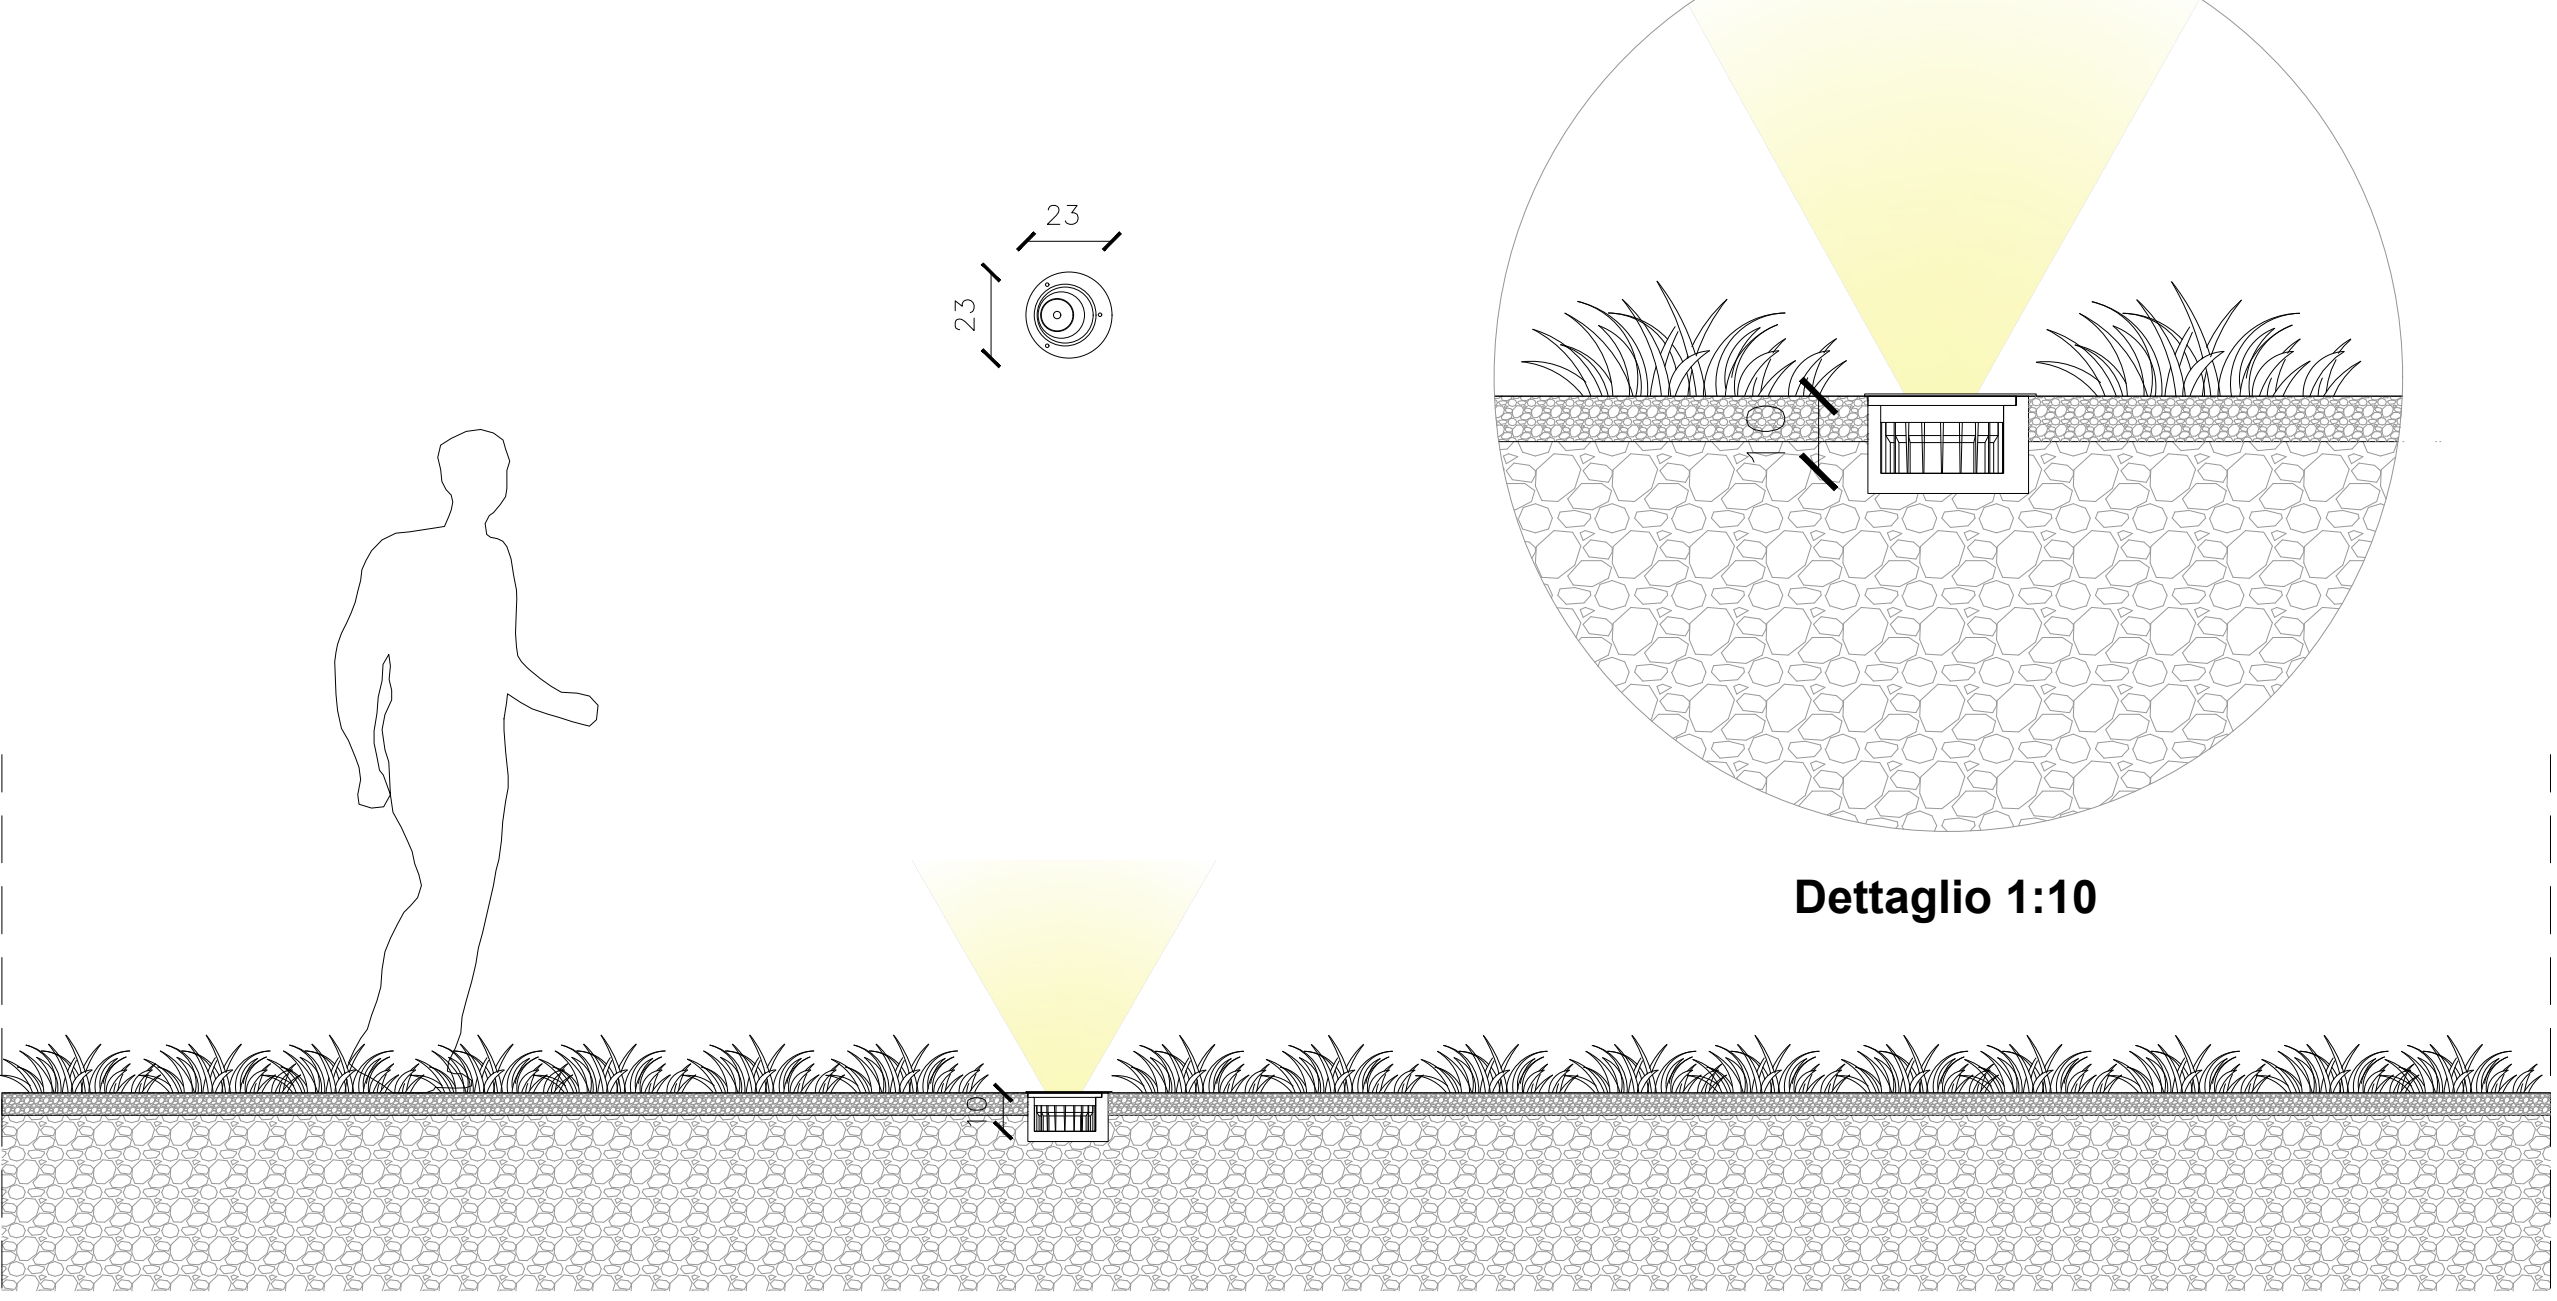


9. n° 2 Lampioni sul Viale Matteotti per attraversamenti pedonali **INCLUSI NEL PROGETTO**

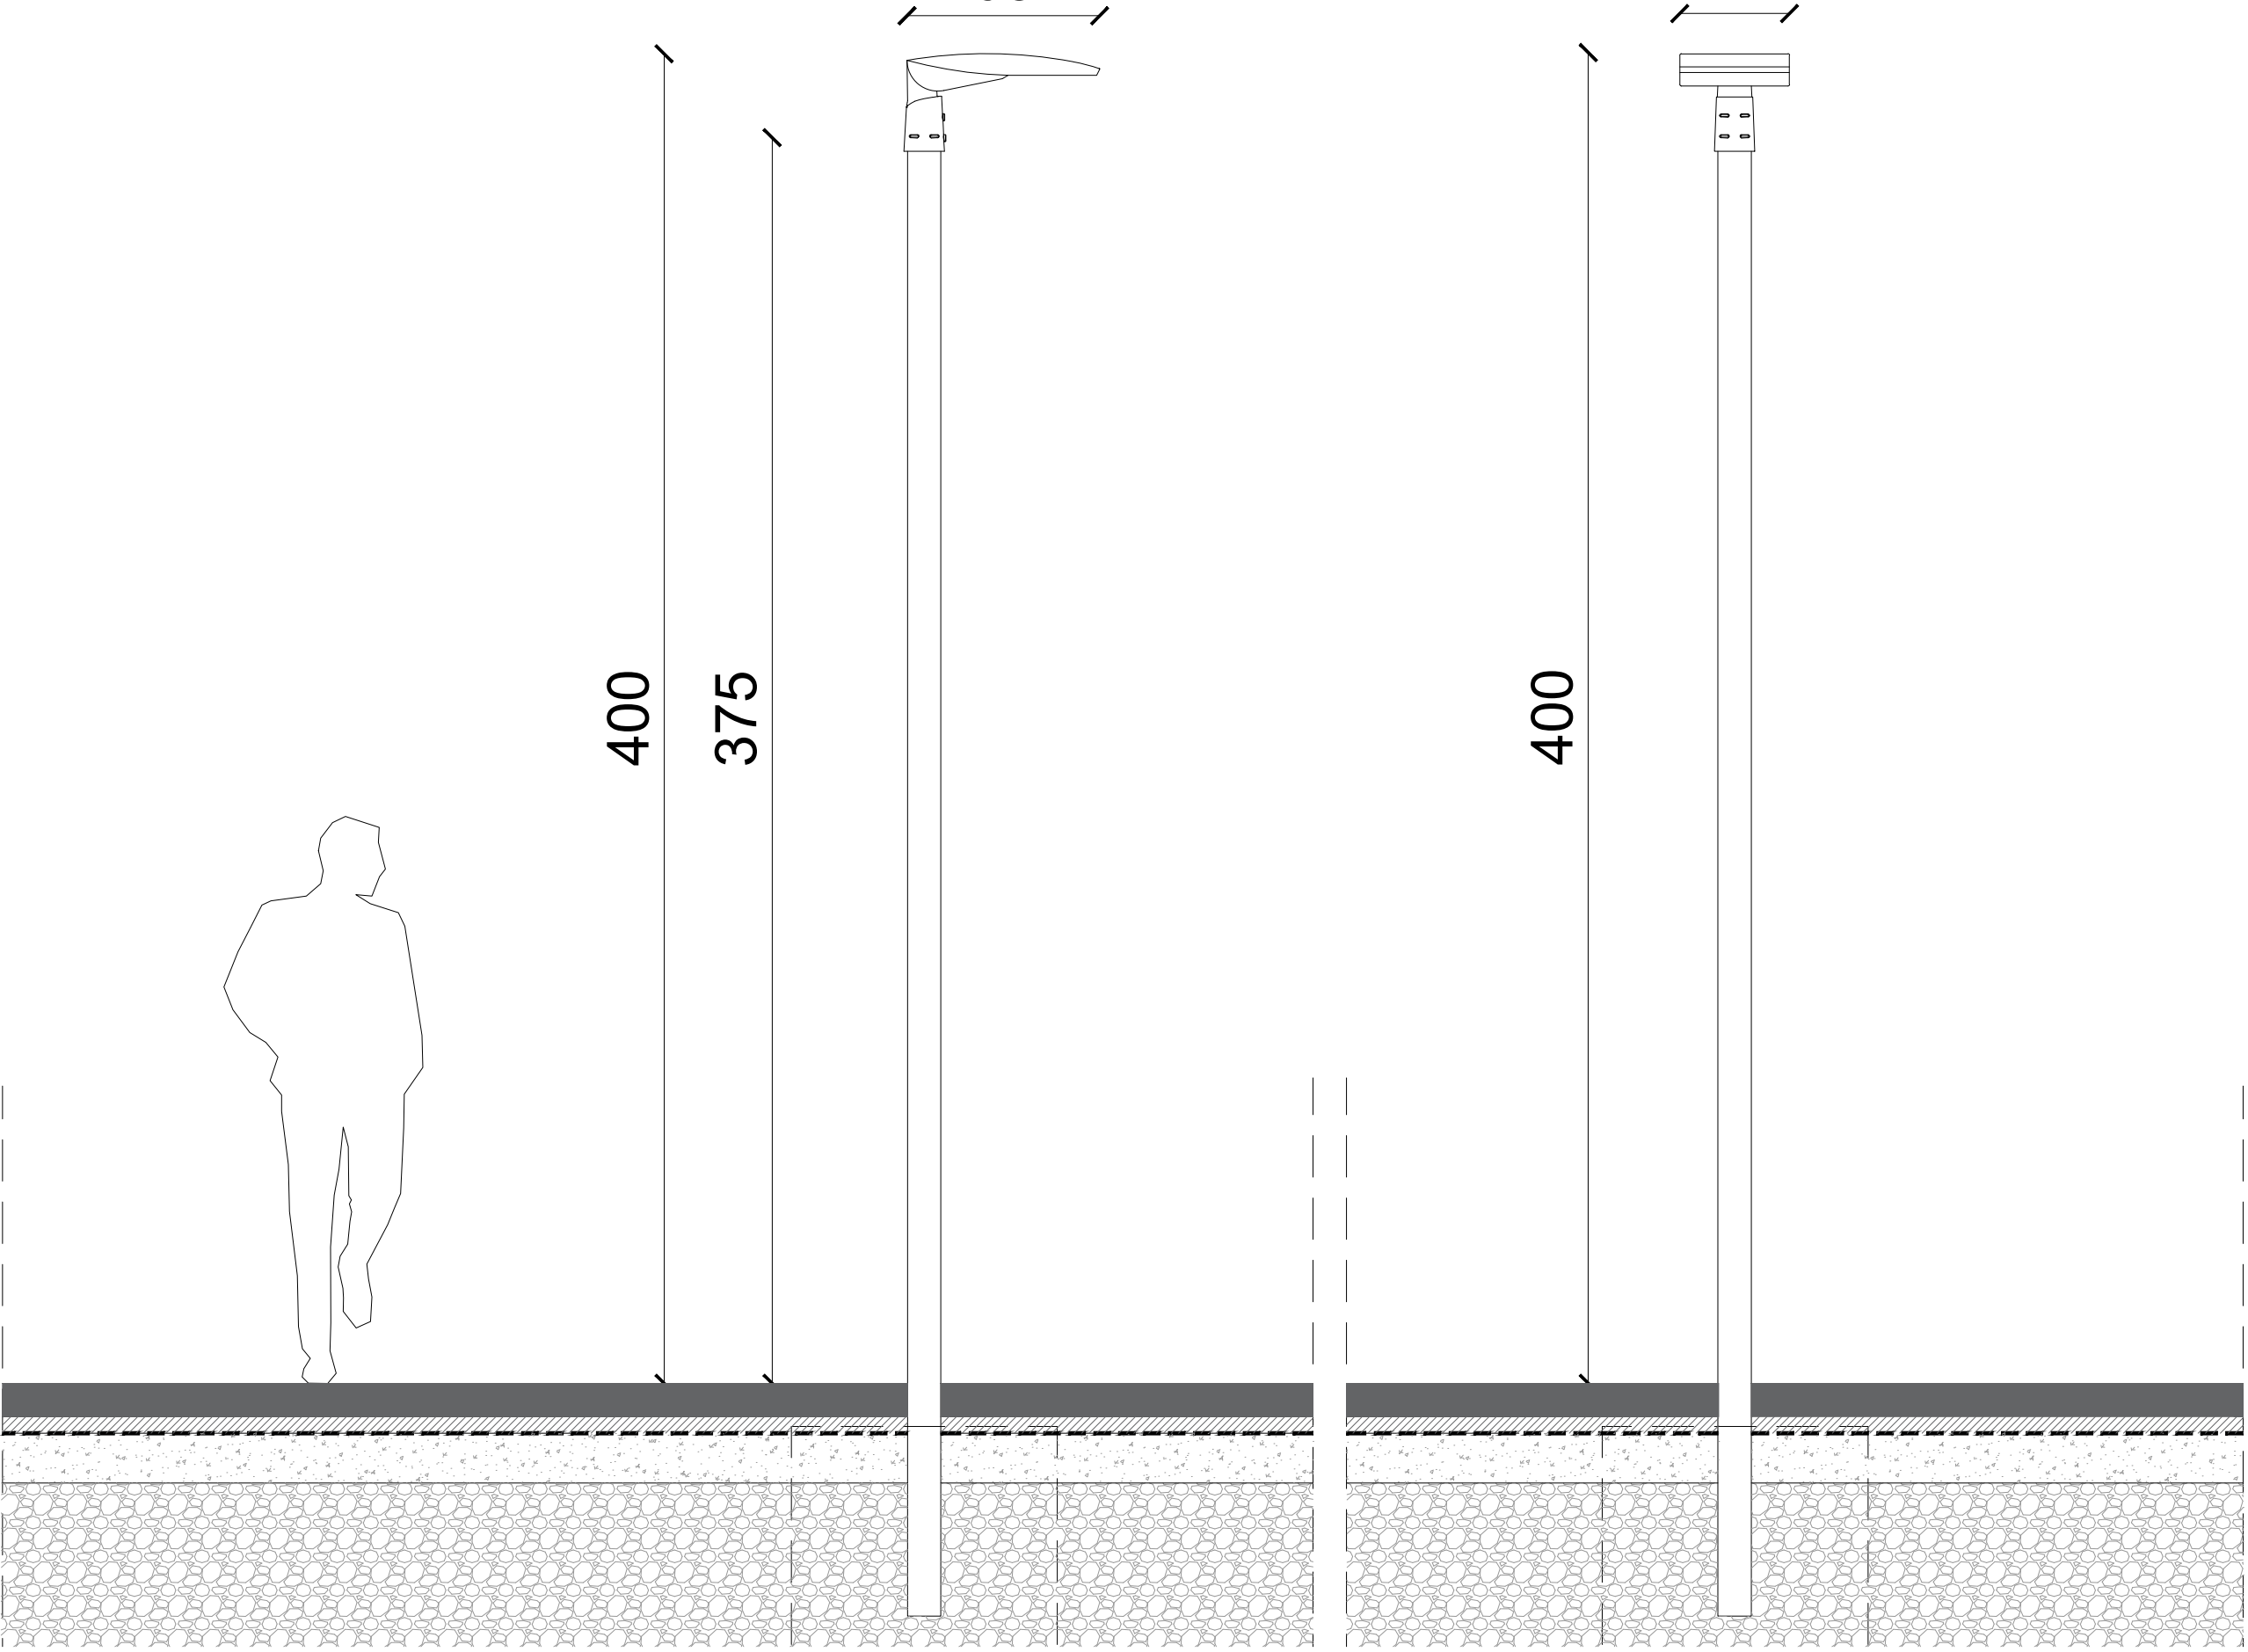

10. Parapetto **INCLUSA NEL PROGETTO SOLO LA FONDAZIONE IN C.A**

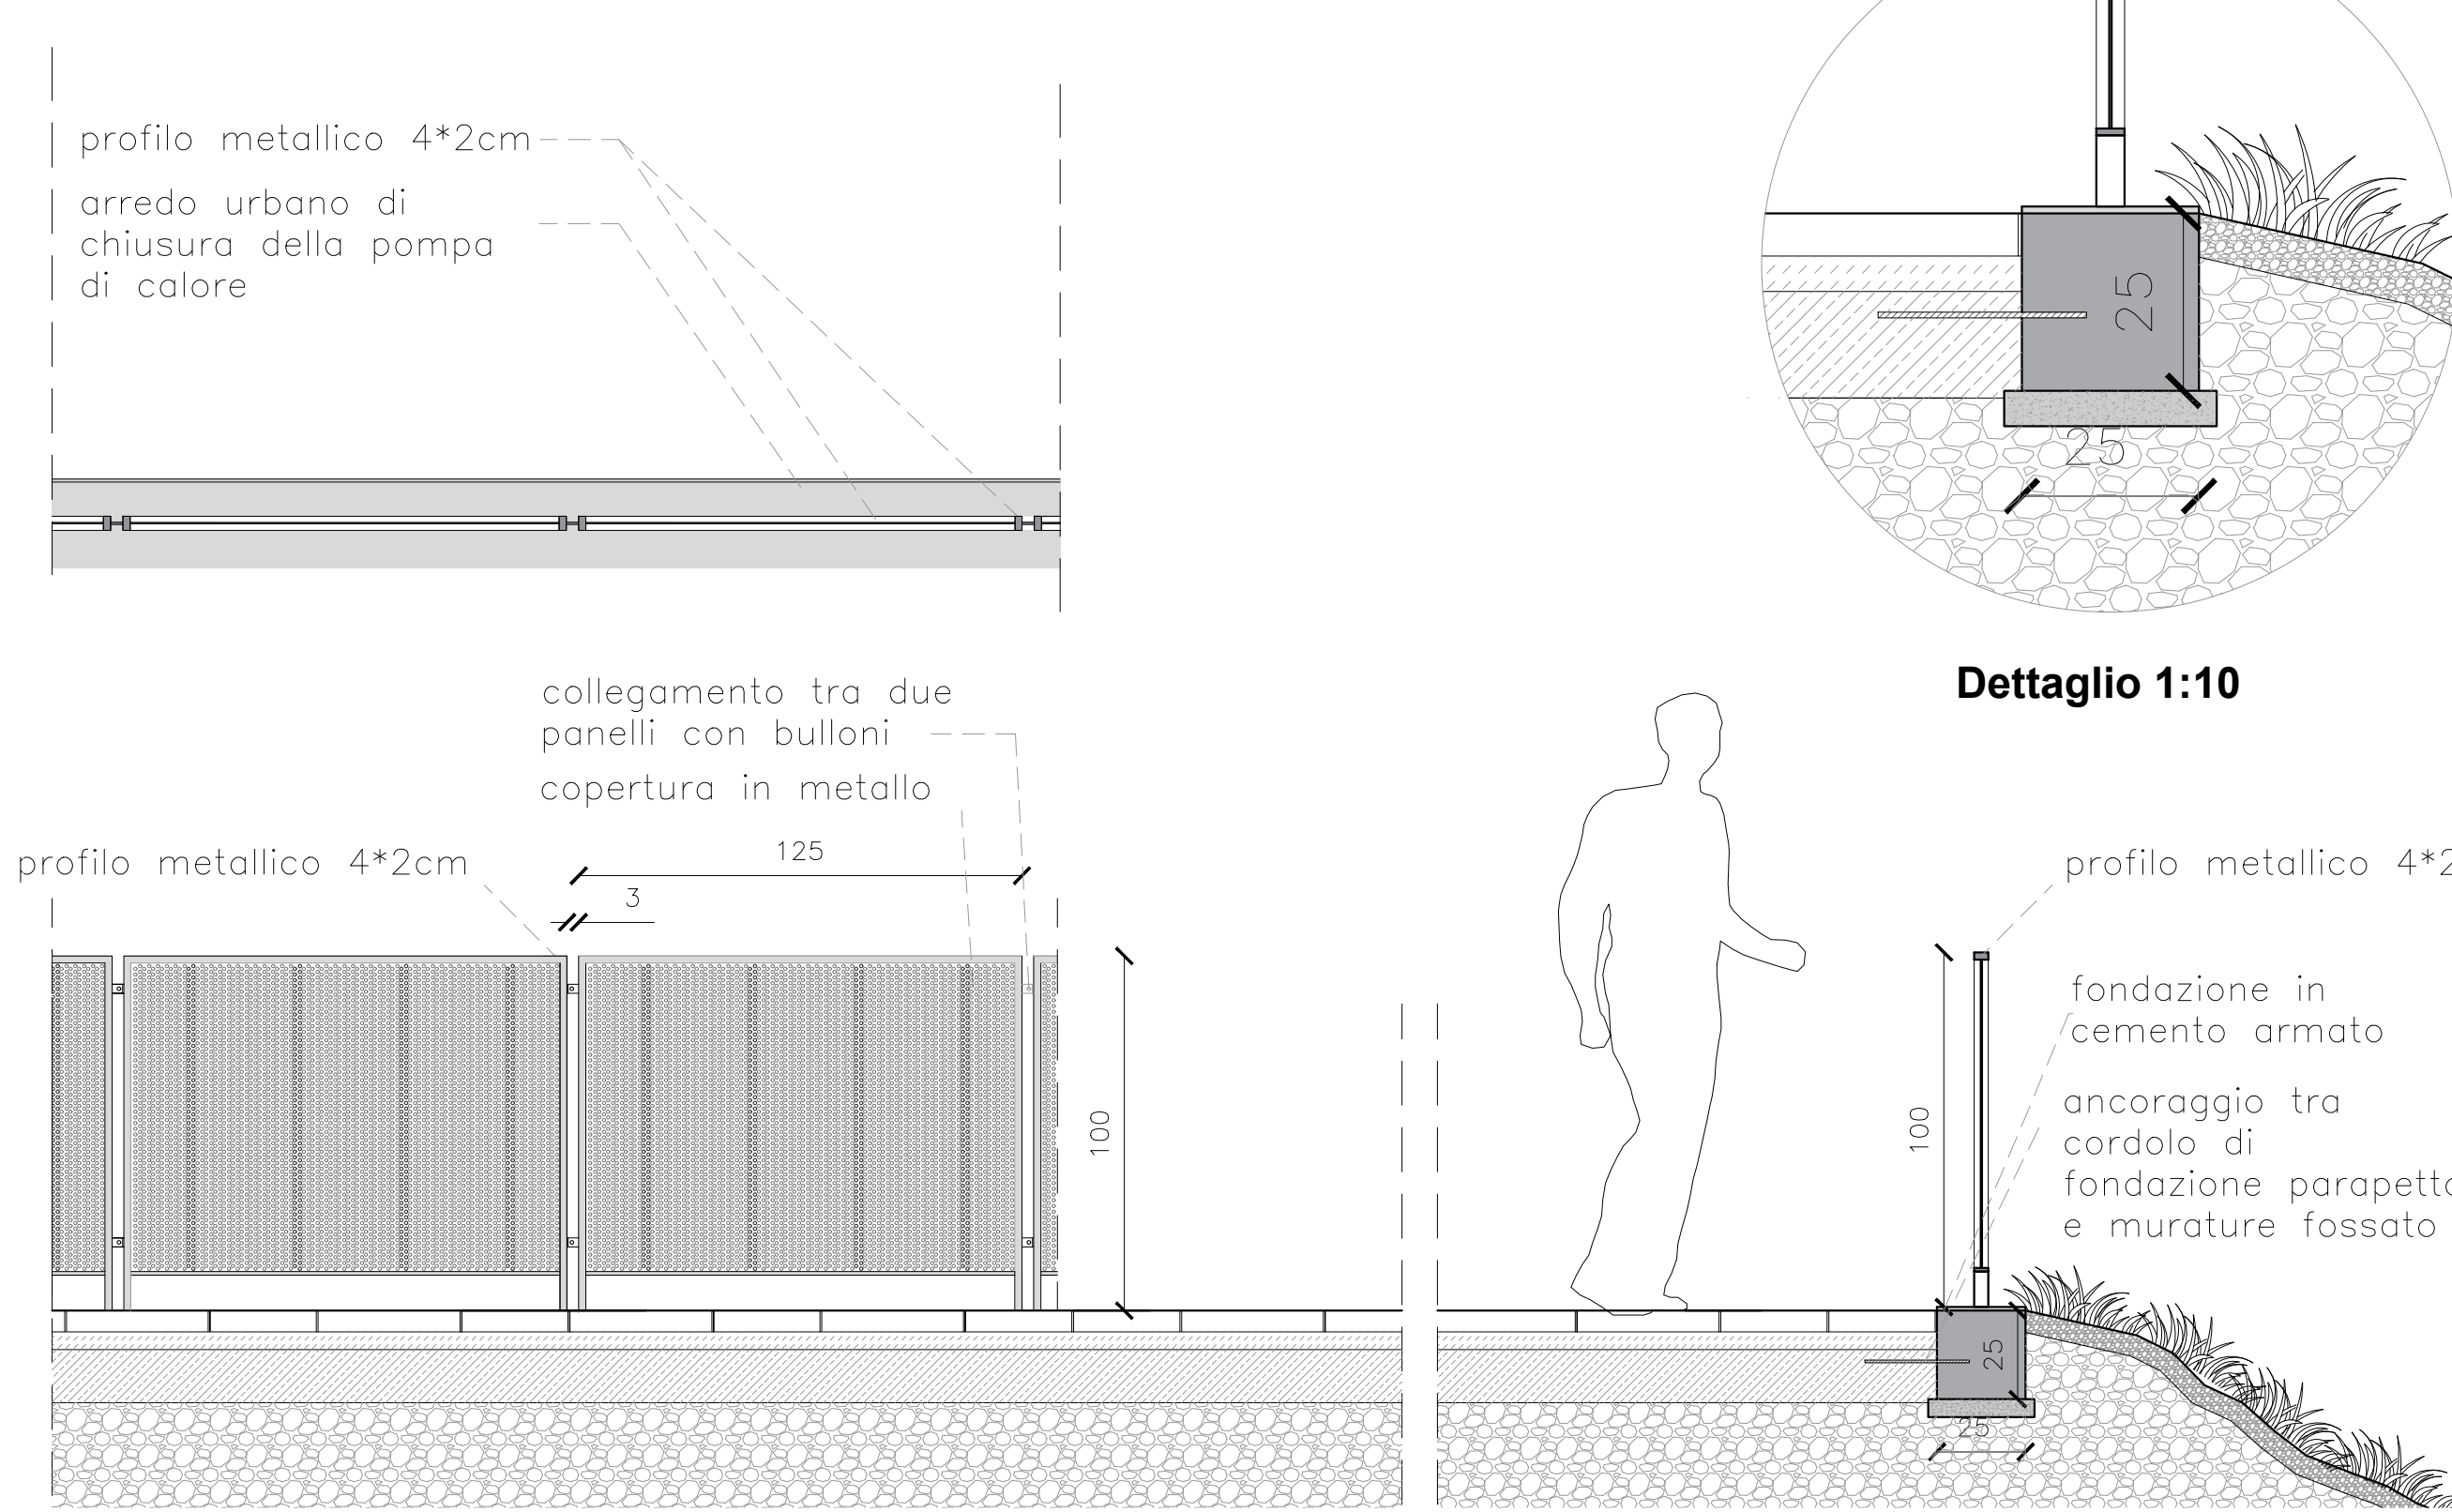


11. Lampioni nel Giardino **INCLUSI NEL PROGETTO**

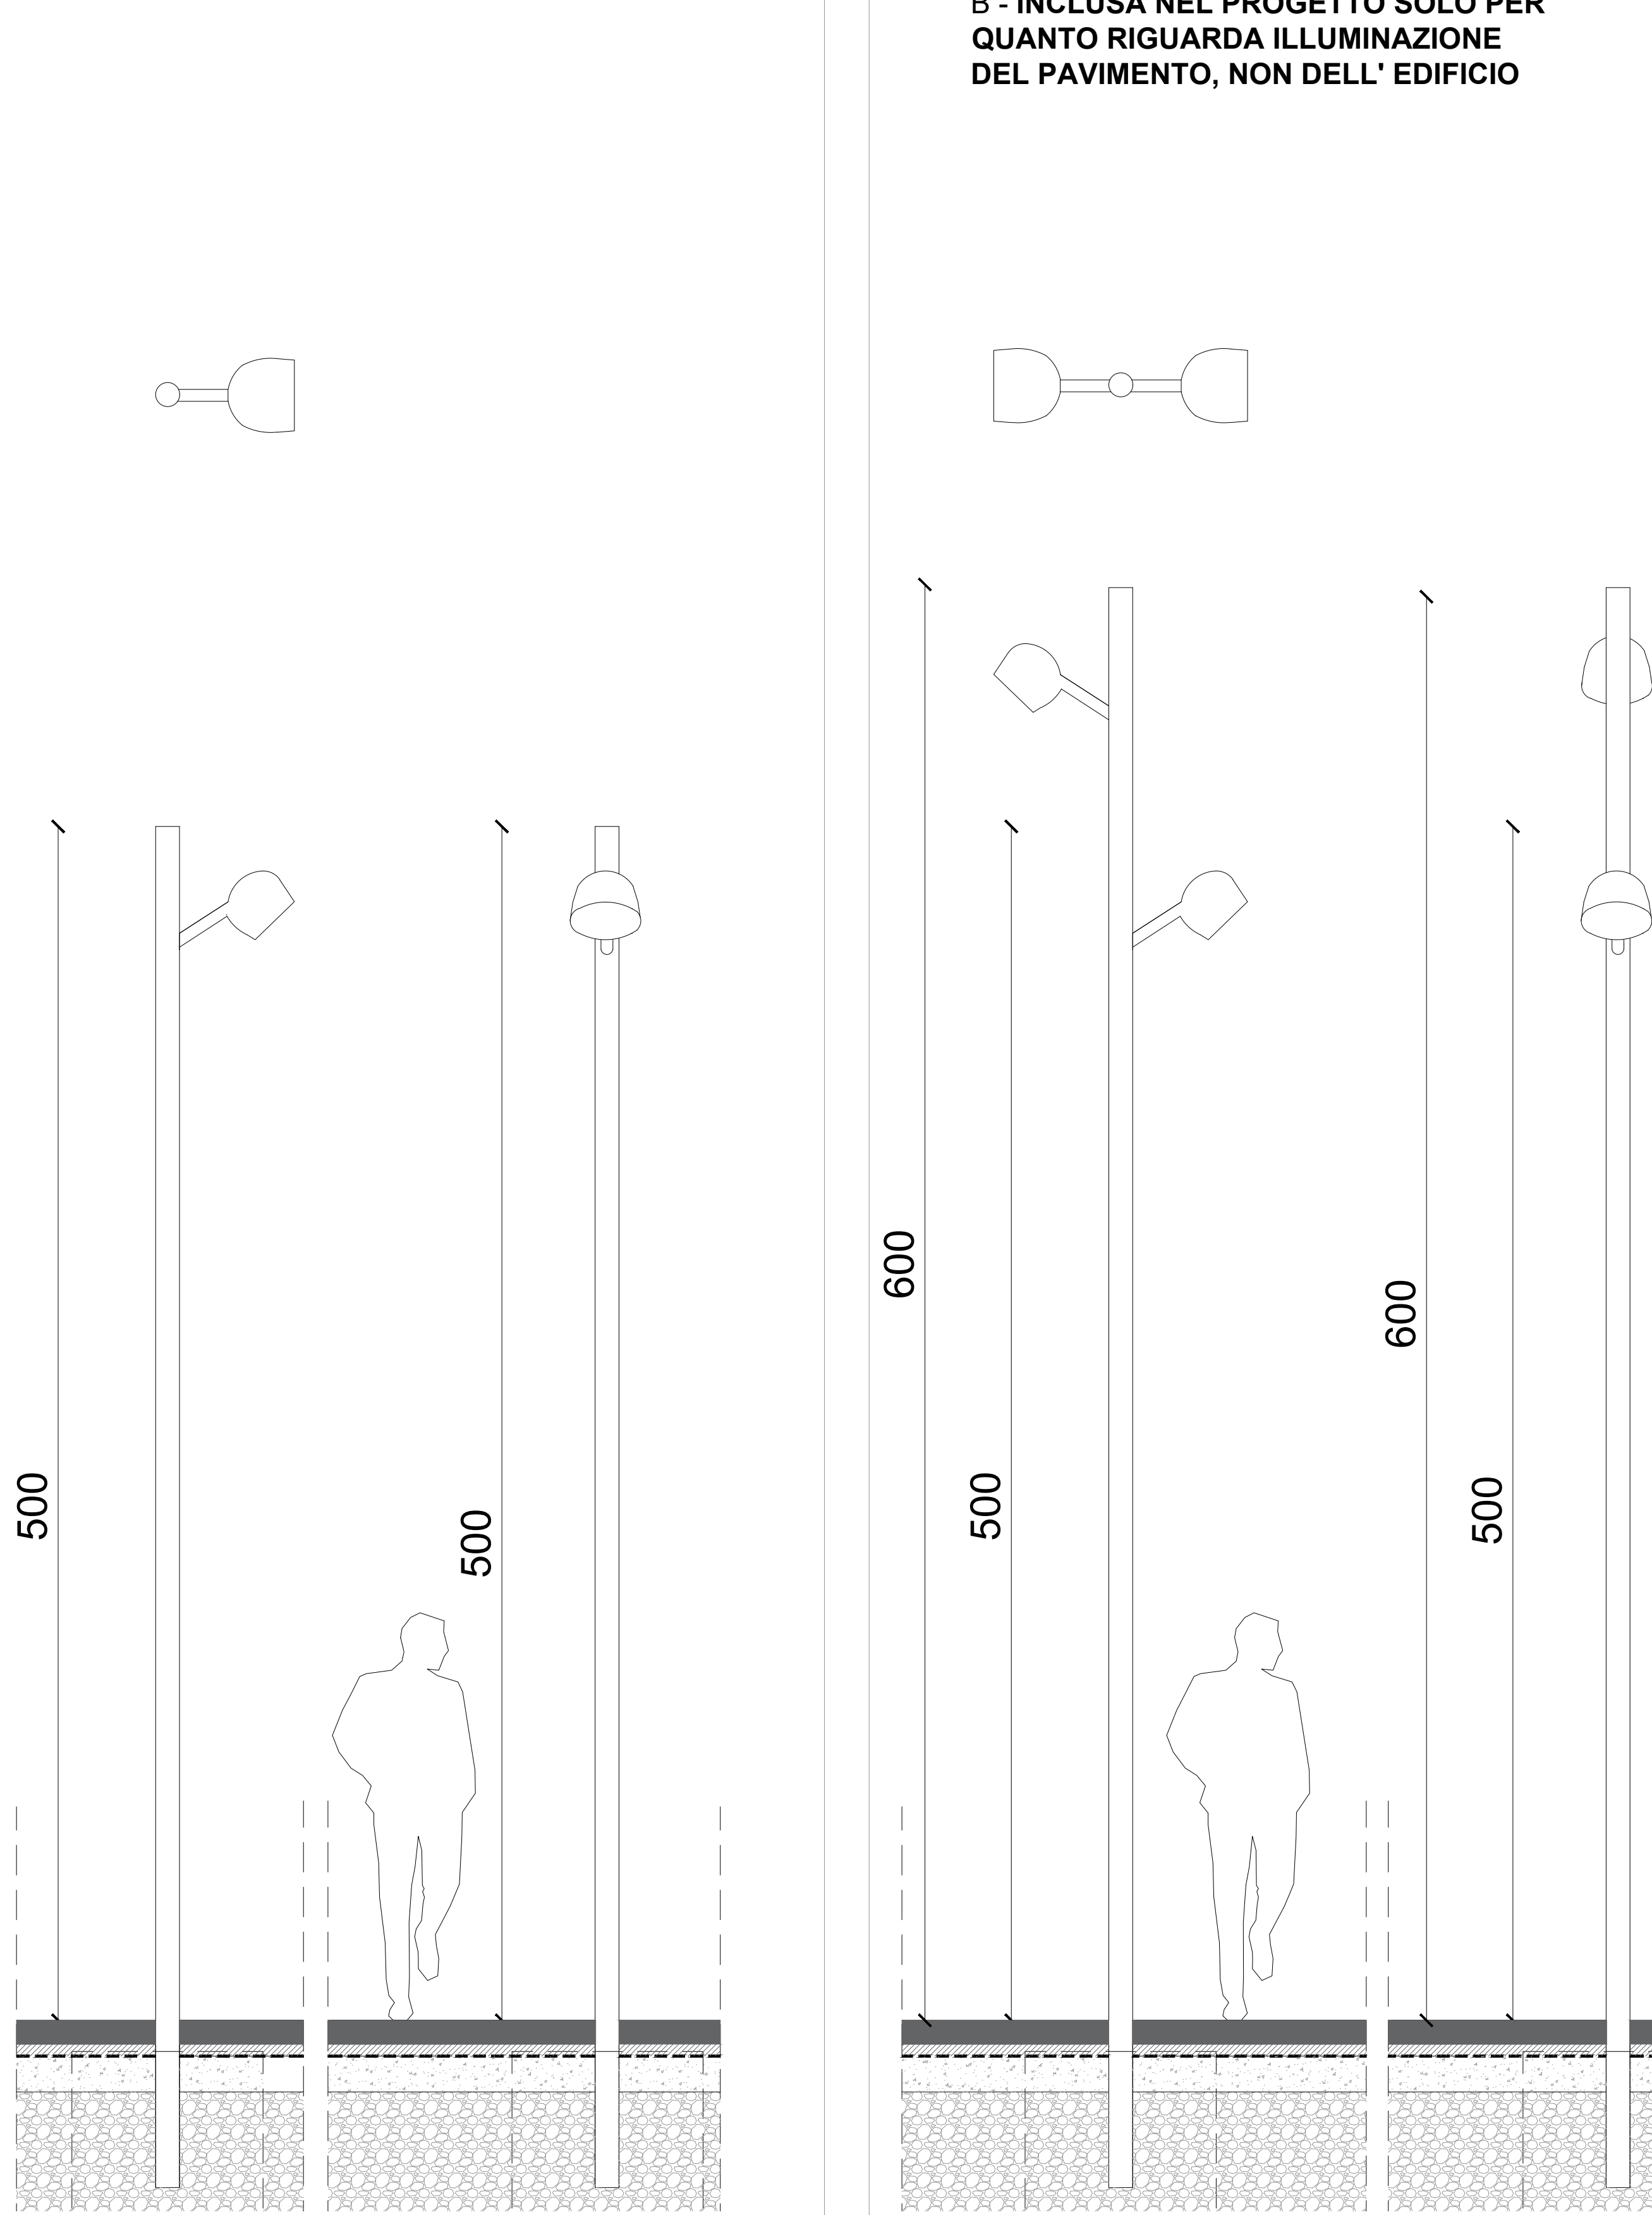


12. Lampioni per illuminare ex-scuderie A - **NON INCLUSI NEL PROGETTO** B - **INCLUSA NEL PROGETTO SOLO PER QUANTO RIGUARDA ILLUMINAZIONE DEL PAVIMENTO, NON DELL' EDIFICIO**

13. Mappa tattile **NON INCLUSA NEL PROGETTO**

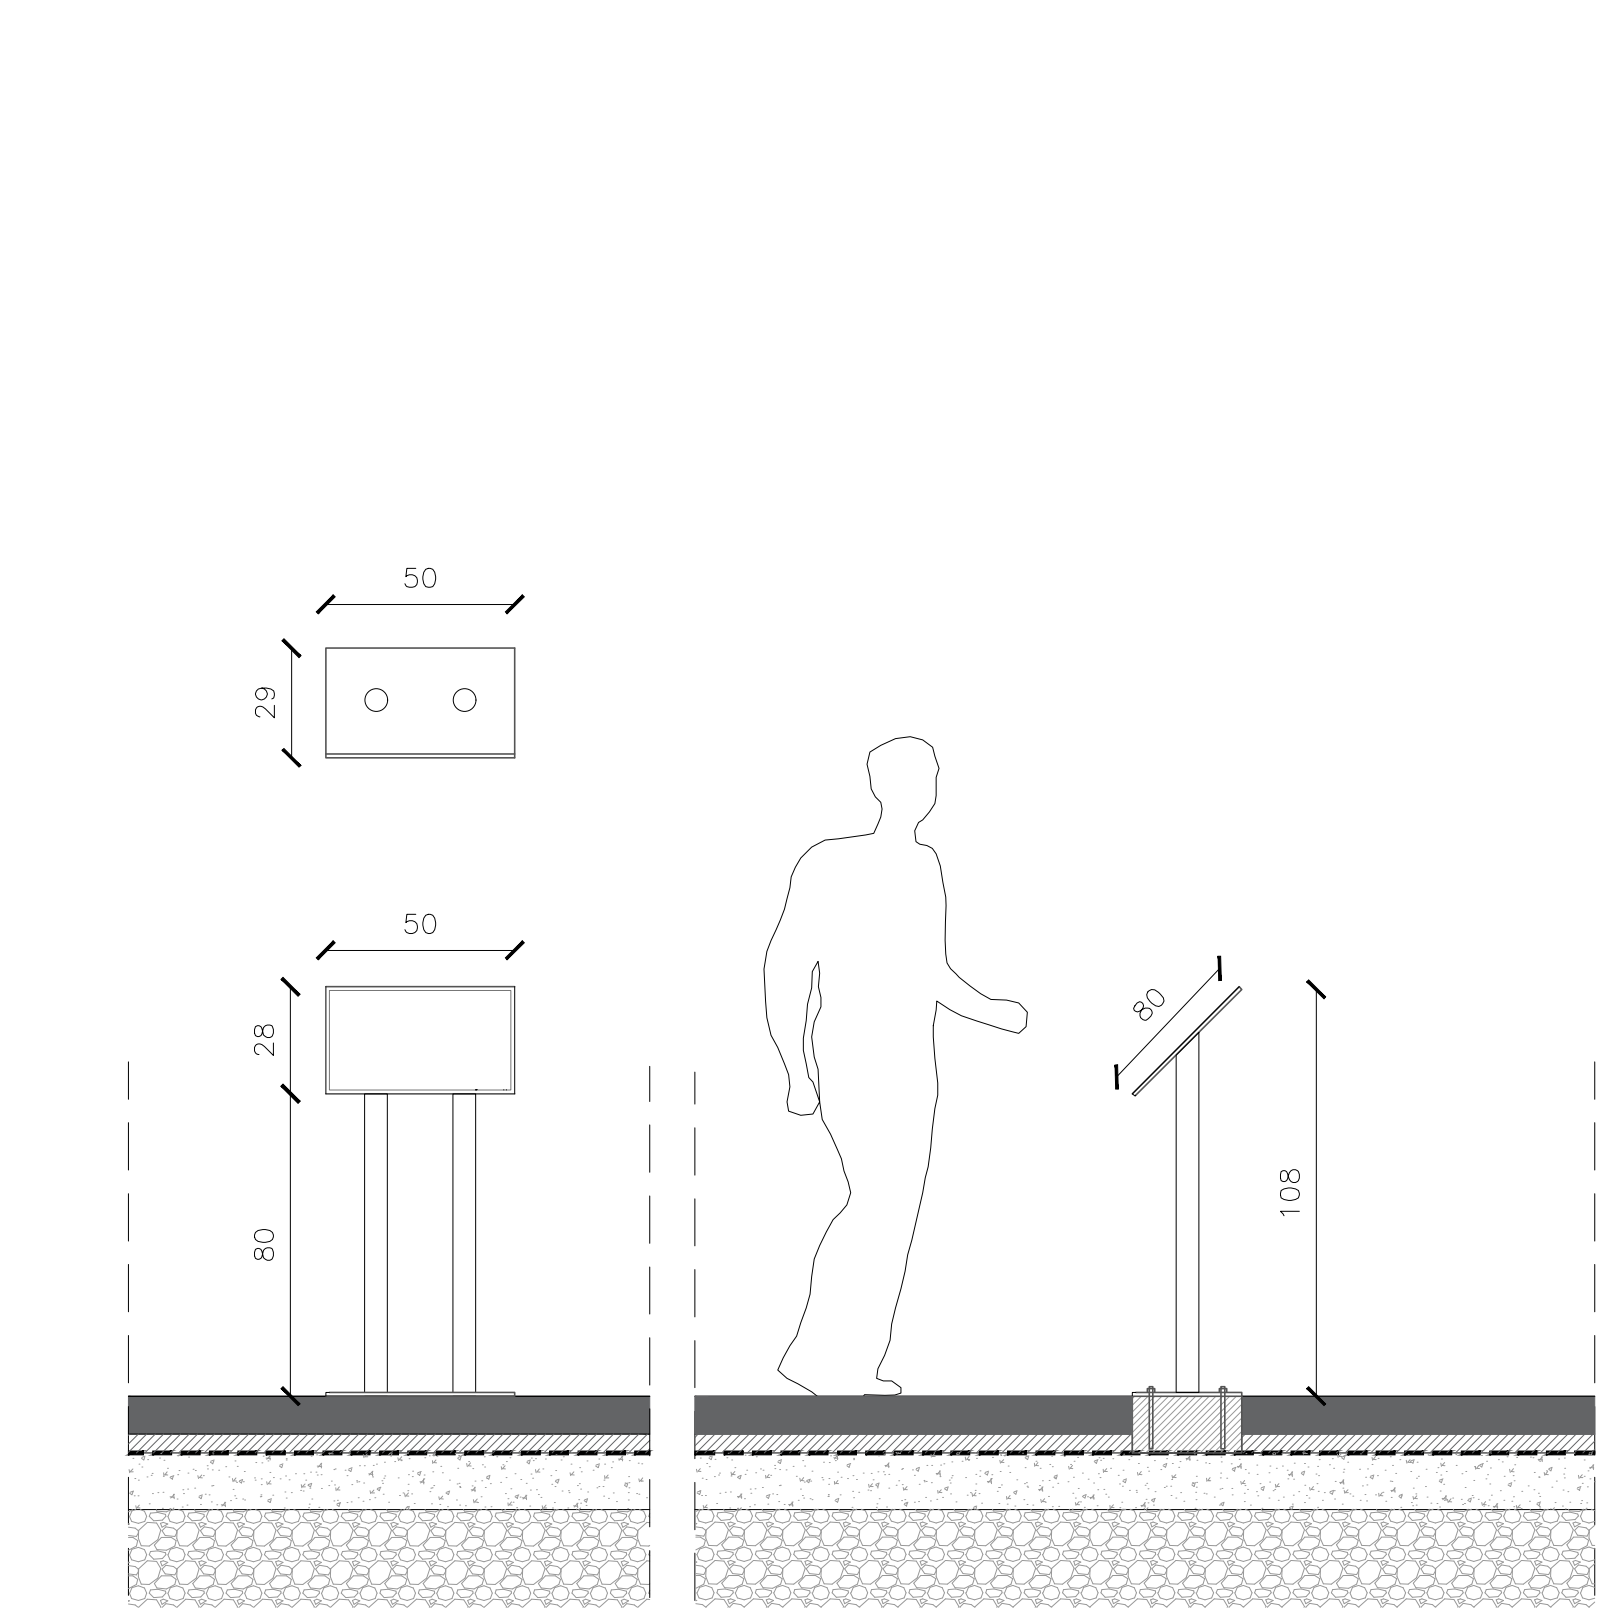

14. Panchine di cemento realizzate in opera **INCLUSE NEL PROGETTO**

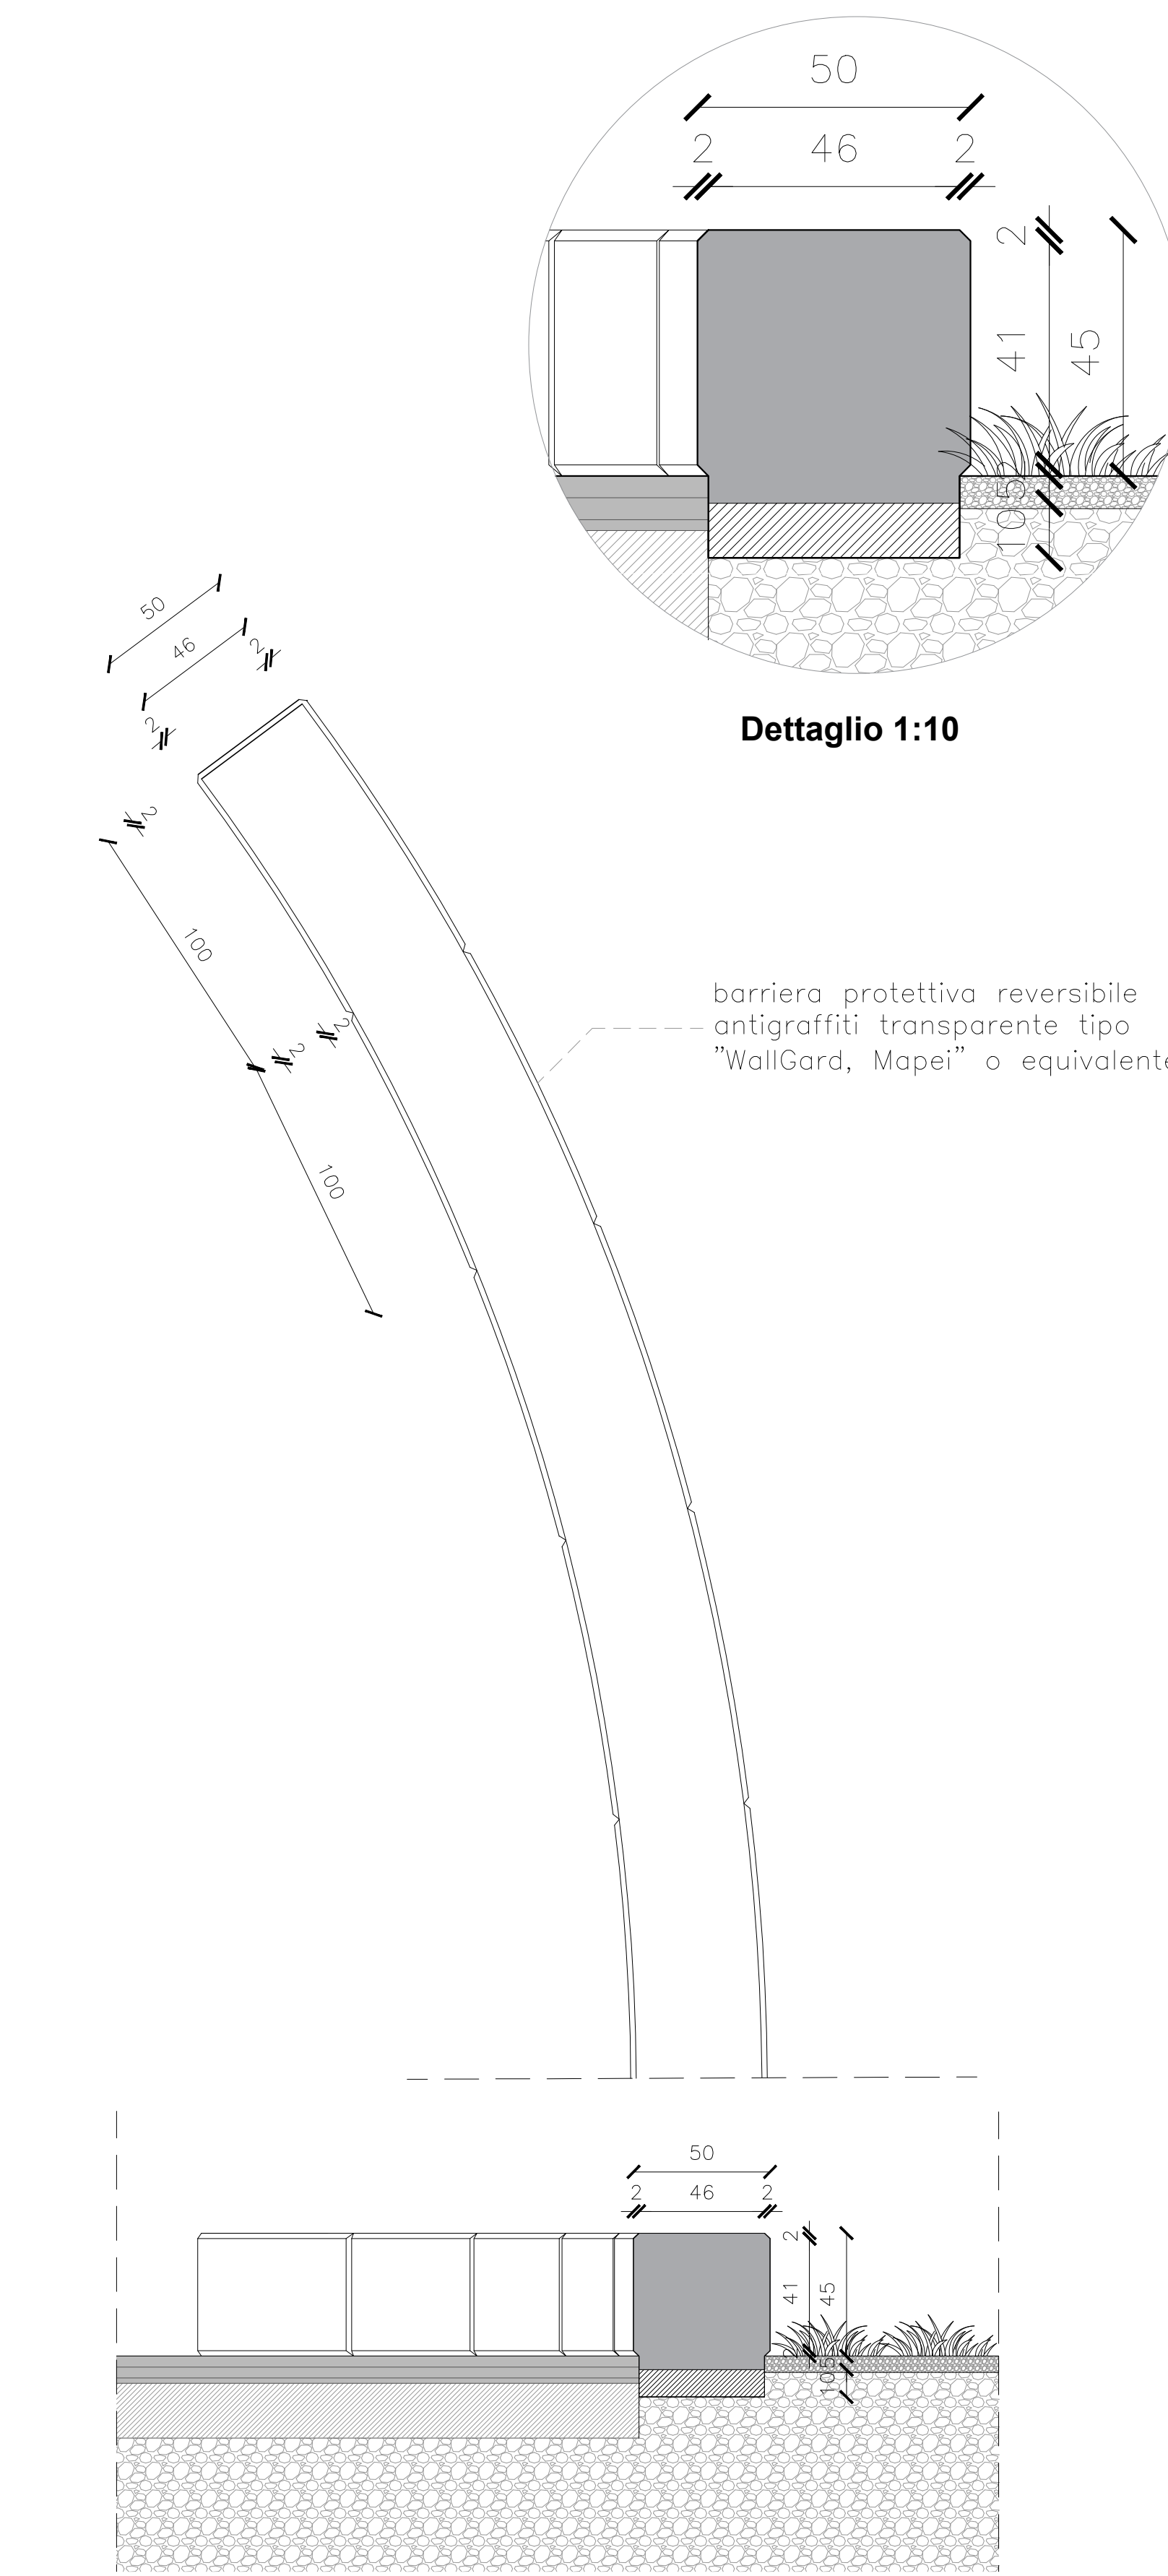

ARREDI URBANI INCLUSI IN PROGETTO:

- PANCHINA DI CEMENTO
- PARACARRI
- PARACARRI CON CATENA
- LAMPIONE VIALE MATTEOTTI, GIARDINO E PER ILLUMINARE ALBERI

ARREDI URBANI NON INCLUSI IN PROGETTO:

- PANCHINE TIPO MILANESE
- PANCHINE TIPO PIC NIC
- PANCHINE IN CEMENTO ANDROMEDA
- FONTANELLA
- CESTINI
- TOTEM
- MAPPA TATTILE
- PILOMAT
- PARAPETTO
- LAMPIONE PER ILLUMINARE EX-SCUDERIE

PLANIMETRIA 1:1000



Comune di Calendasco (PC)

BANDO PER LA PROGETTAZIONE E REALIZZAZIONE DI INFRASTRUTTURE VERDI E BLU IN AREE URBANE E PERIURBANE

Comitato:

Comune di Calendasco
Via Giuseppe Mazzini, 4, 20010 Calendasco (PC)
Tel. +39 0523 772722
e-mail: tecnico@comunecalendasco.it

Team di lavoro:

Progettazione paesaggistica ed architettonica:

STUDIO REDANELLI - SPERANZA ARCHITETTI ASSOCIATI

ARCH. VITO REDANELLI - ARCH. ANNA SPERANZA

PROGETTAZIONE E REALIZZAZIONE:

STUDIO REDANELLI - SPERANZA ARCHITETTI ASSOCIATI

ARCH. VITO REDANELLI - ARCH. ANNA SPERANZA

PROGETTAZIONE E REALIZZAZIONE:

STUDIO REDANELLI - SPERANZA ARCHITETTI ASSOCIATI

ARCH. VITO REDANELLI - ARCH. ANNA SPERANZA