


NUOVI SPAZI PER LE CUCINE FRANCIGENE


1.

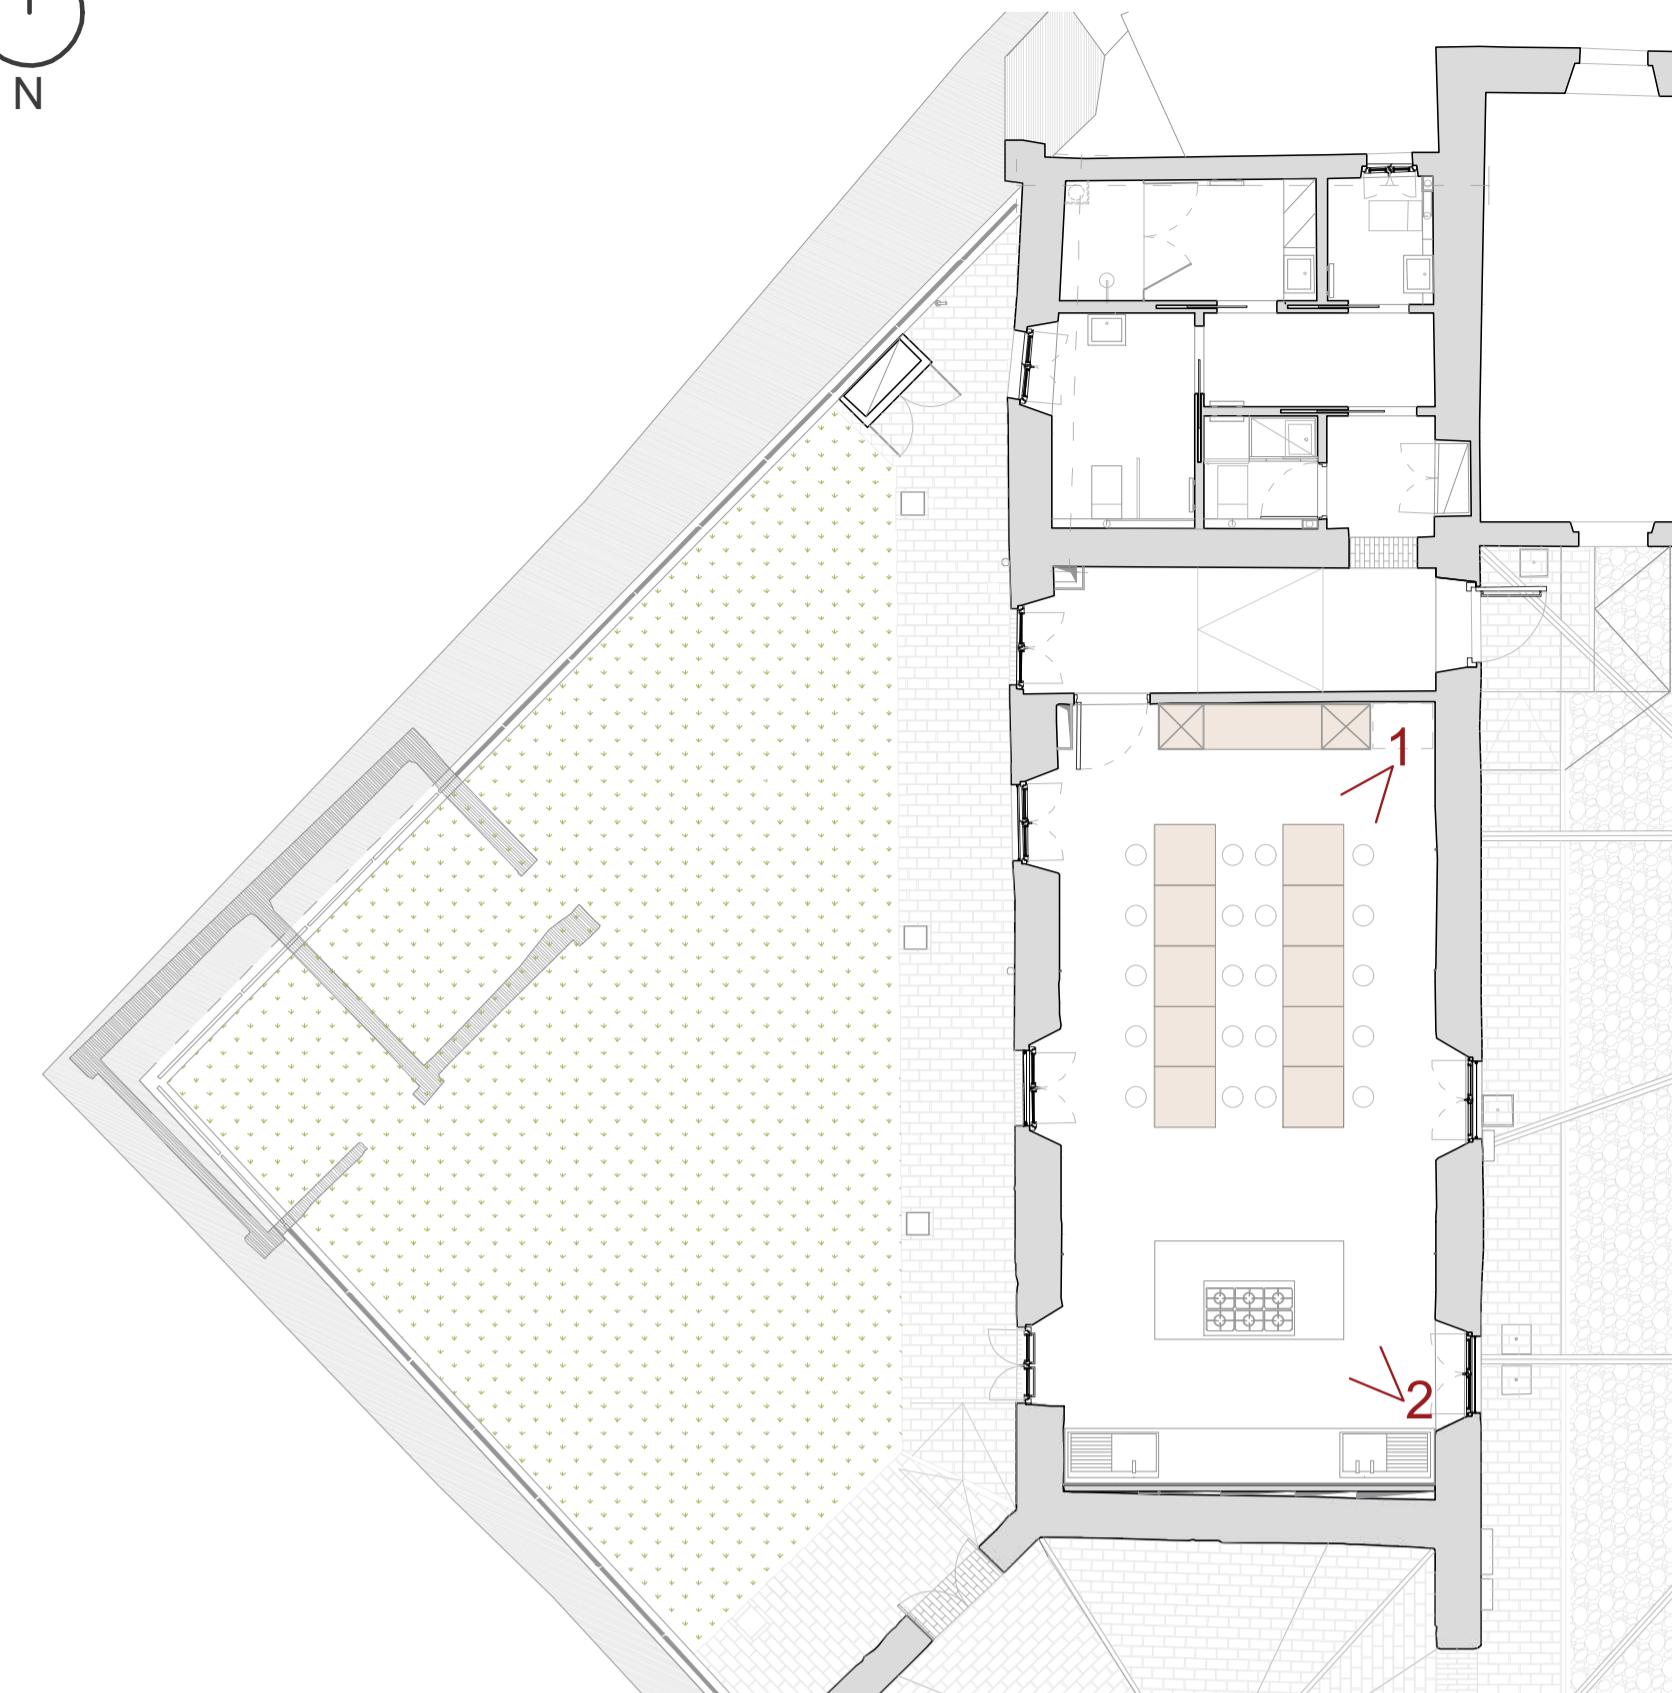

SCHEMA PLANIMETRICO CON PINTI DI RIPRESA



2.

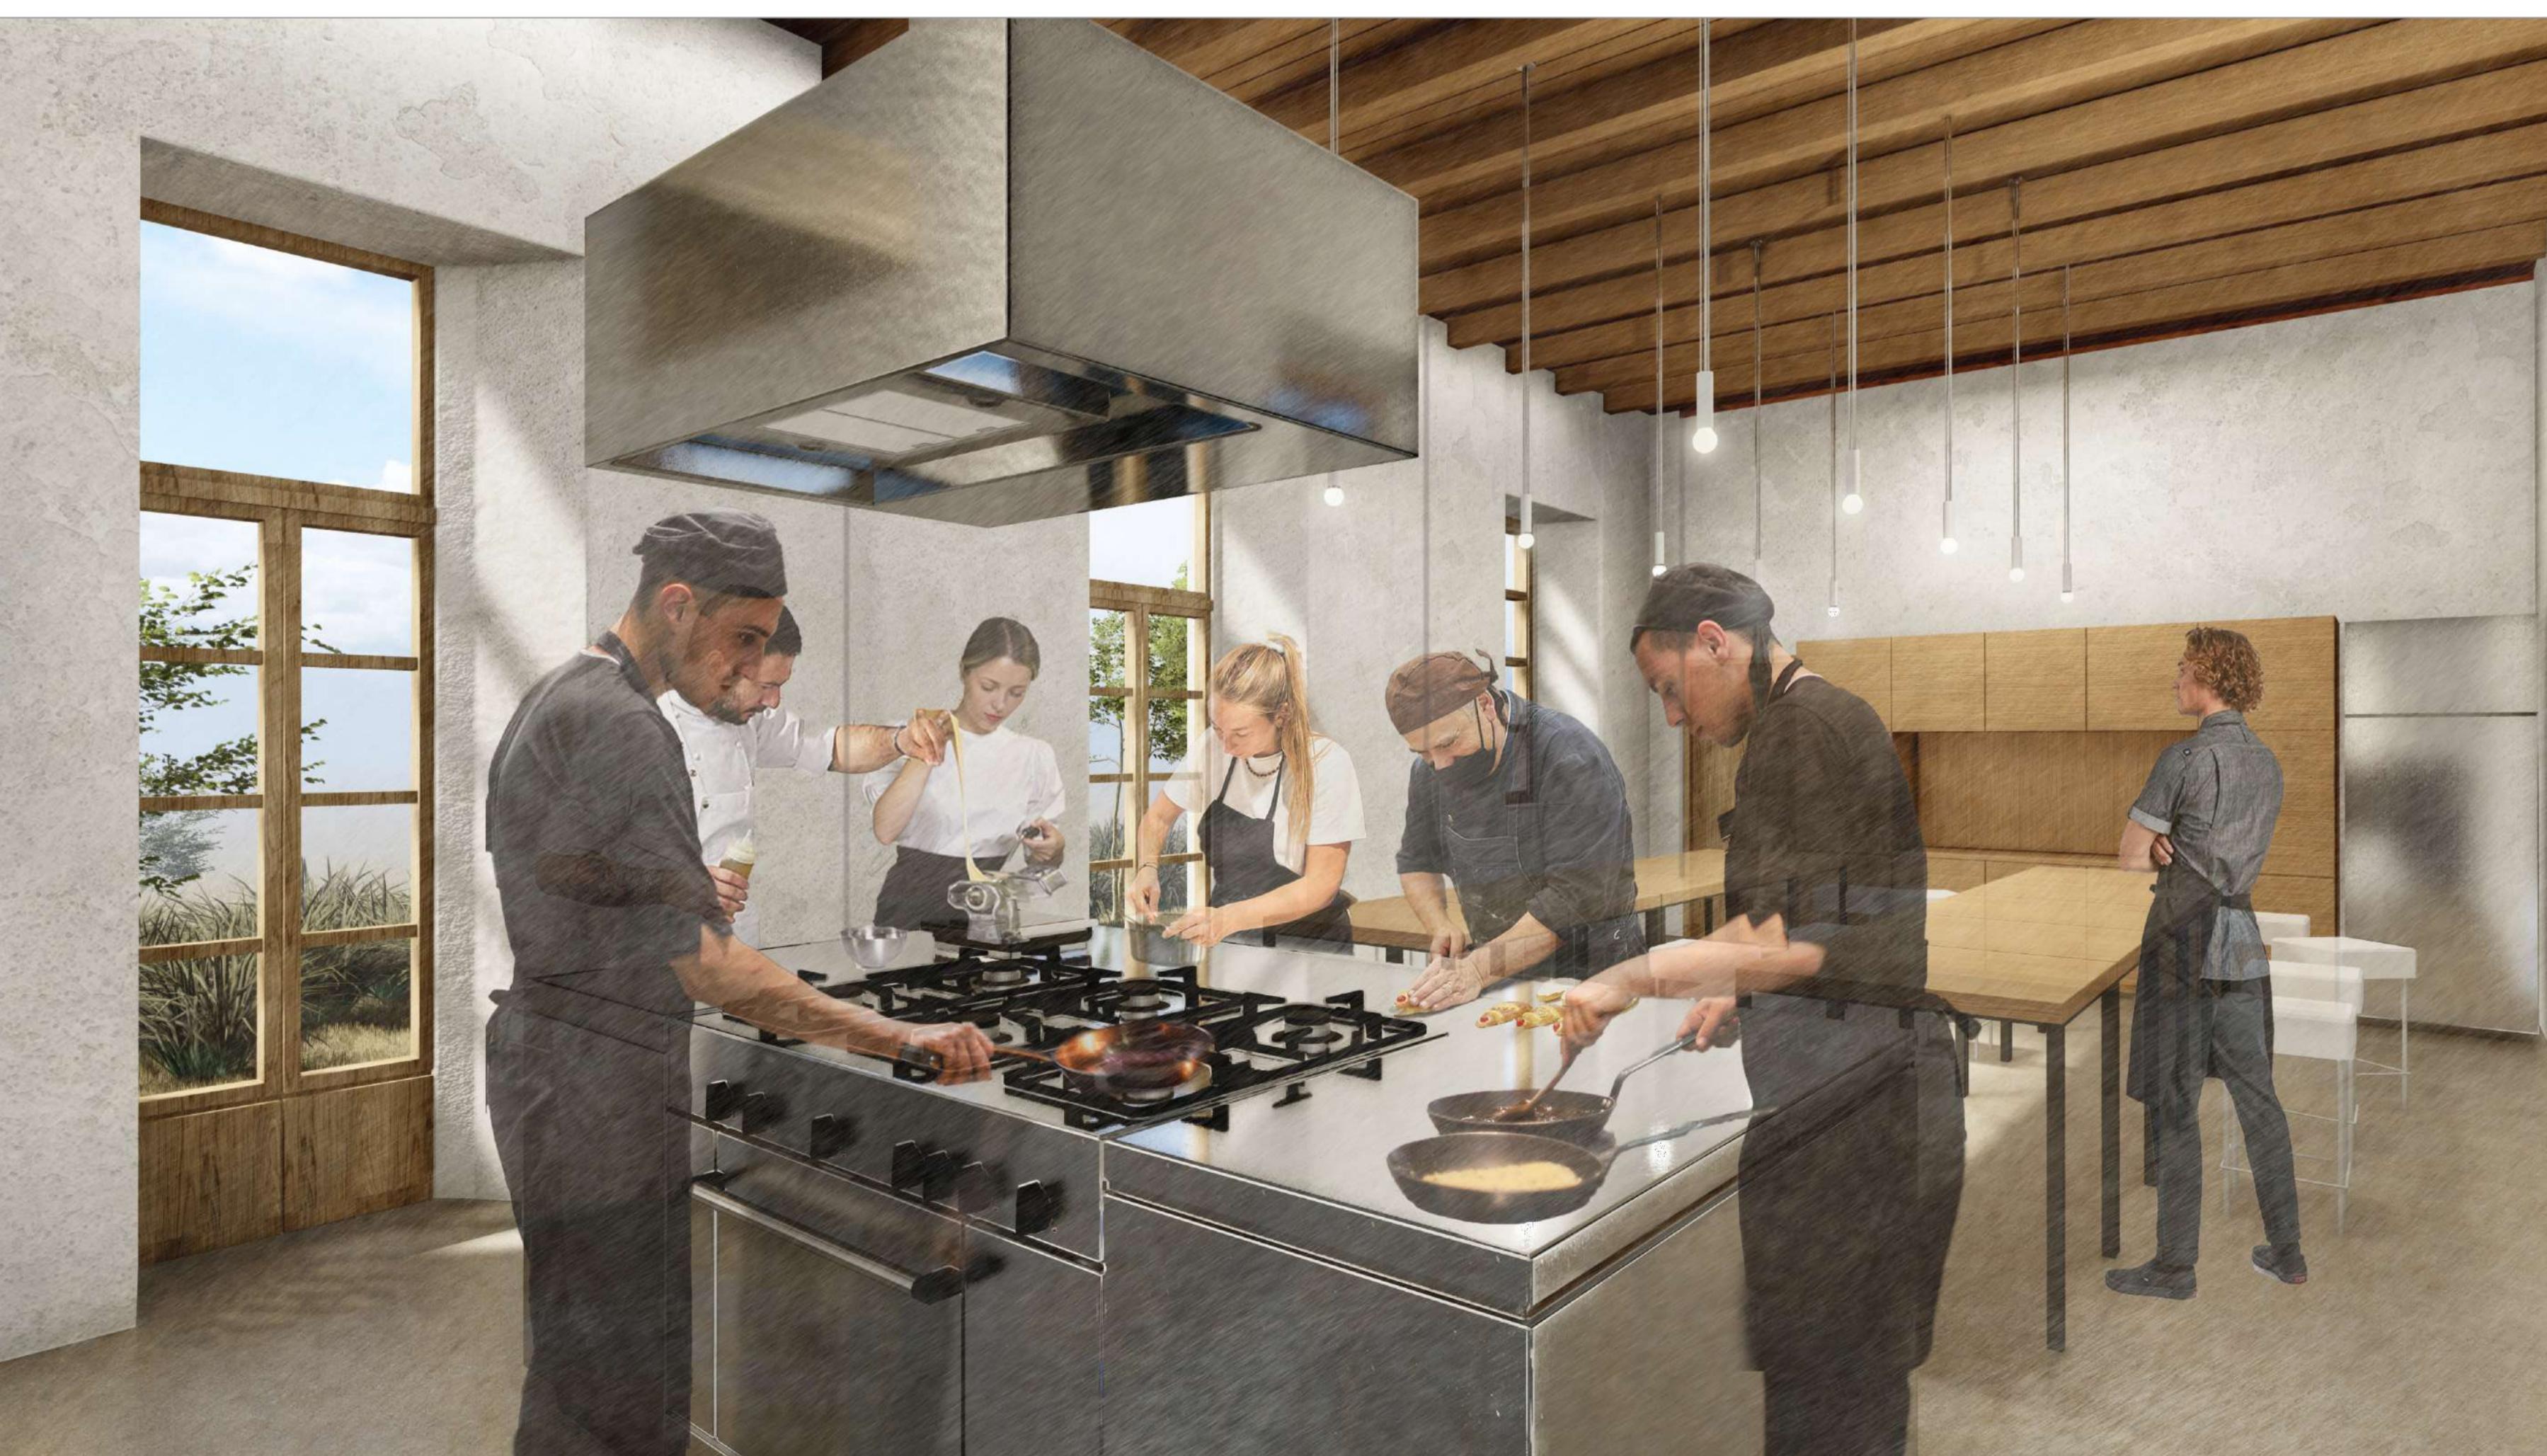

"RIQUALIFICAZIONE DEL CASTELLO DI CALENDASCO HUB/1" - RESTAURO DI PARTE DELL'ALA SUD-OVEST DEL CASTELLO CON MESSA IN SICUREZZA STRUTTURALE, REALIZZAZIONE DI NUOVI SERVIZI IGIENICI E REALIZZAZIONE DELLE "CUCINE FRANCIGENE"
"CASTELLI FRANCIGENI: Nuove accessibilità turistiche per Calendasco e Berceto lungo la via Francigena in Emilia Romagna" BANDO MINISTERO DEL TURISMO - PROGETTI DI VALORIZZAZIONE DEI COMUNI CON POPOLAZIONE INFERIORE A 5.000 ABITANTI, CLASSIFICATI A VOCAZIONE TURISTICA



Committente
Comune di Calendasco
Via Giuseppe Mazzini, 4, 29010 Calendasco (PC)
tel +39. 0523 772722 mail tecnico@comune.calendasco.pc.it

Progettazione strutturale
Ing. Caterina Trintinaglia
via san siro 74, 29121 Piacenza
mail c.trintinaglia@genundum.it

Consulenza prevenzione incendi
dott. arch. Federico Belardo
via Castello 27, 29019 San Giorgio Piacentino (PC)
mail federico.belardo@belardo.eu

Sorveglianza Archeologica
dott.ssa Maria Maffi
Loc. Lisignano 1, 29010 Gazzola (PC)
mail maria.maffi@libero.it

Assistenza Opere edili di Restauro
Luca Pancera
Conservazione e Restauro di Opere d'Arte
Via G. Galilei, 56/b, 29100 Pitolto (PC)
mail pancerluca@gmail.com

Progettazione impianti elettrici e maccanici
Ing. Roberto Carta
Strada Farnesiana 58/A
29122 Piacenza (PC)
tel. Fax 0523072085
mail roberto@studioricocartait

"RIQUALIFICAZIONE DEL CASTELLO DI CALENDASCO HUB/1" - RESTAURO DI PARTE DELL'ALA SUD-OVEST DEL CASTELLO CON MESSA IN SICUREZZA STRUTTURALE, REALIZZAZIONE DI NUOVI SERVIZI IGIENICI E REALIZZAZIONE DELLE "CUCINE FRANCIGENE"

PROGETTO ESECUTIVO

Tavola n°	Titolo		
20	RENDER DI PROGETTO		
Scala	Data	Compilazione	Controllo
Emissione	18/04/2025	SH	VR
Revisione			VR

A NORMA DELLE VIGENTI LEGGI SUI DIRITTI DELL'AUTORE
QUESTO DOCUMENTO NON PUÒ ESSERE
RIPRODOTTO NEGLI UFFICI O DA ALTRI
TERZI SENZA IL NOSTRO CONSENSO
- TRIBUNALE COMPETENTE