



Sezione B-B'

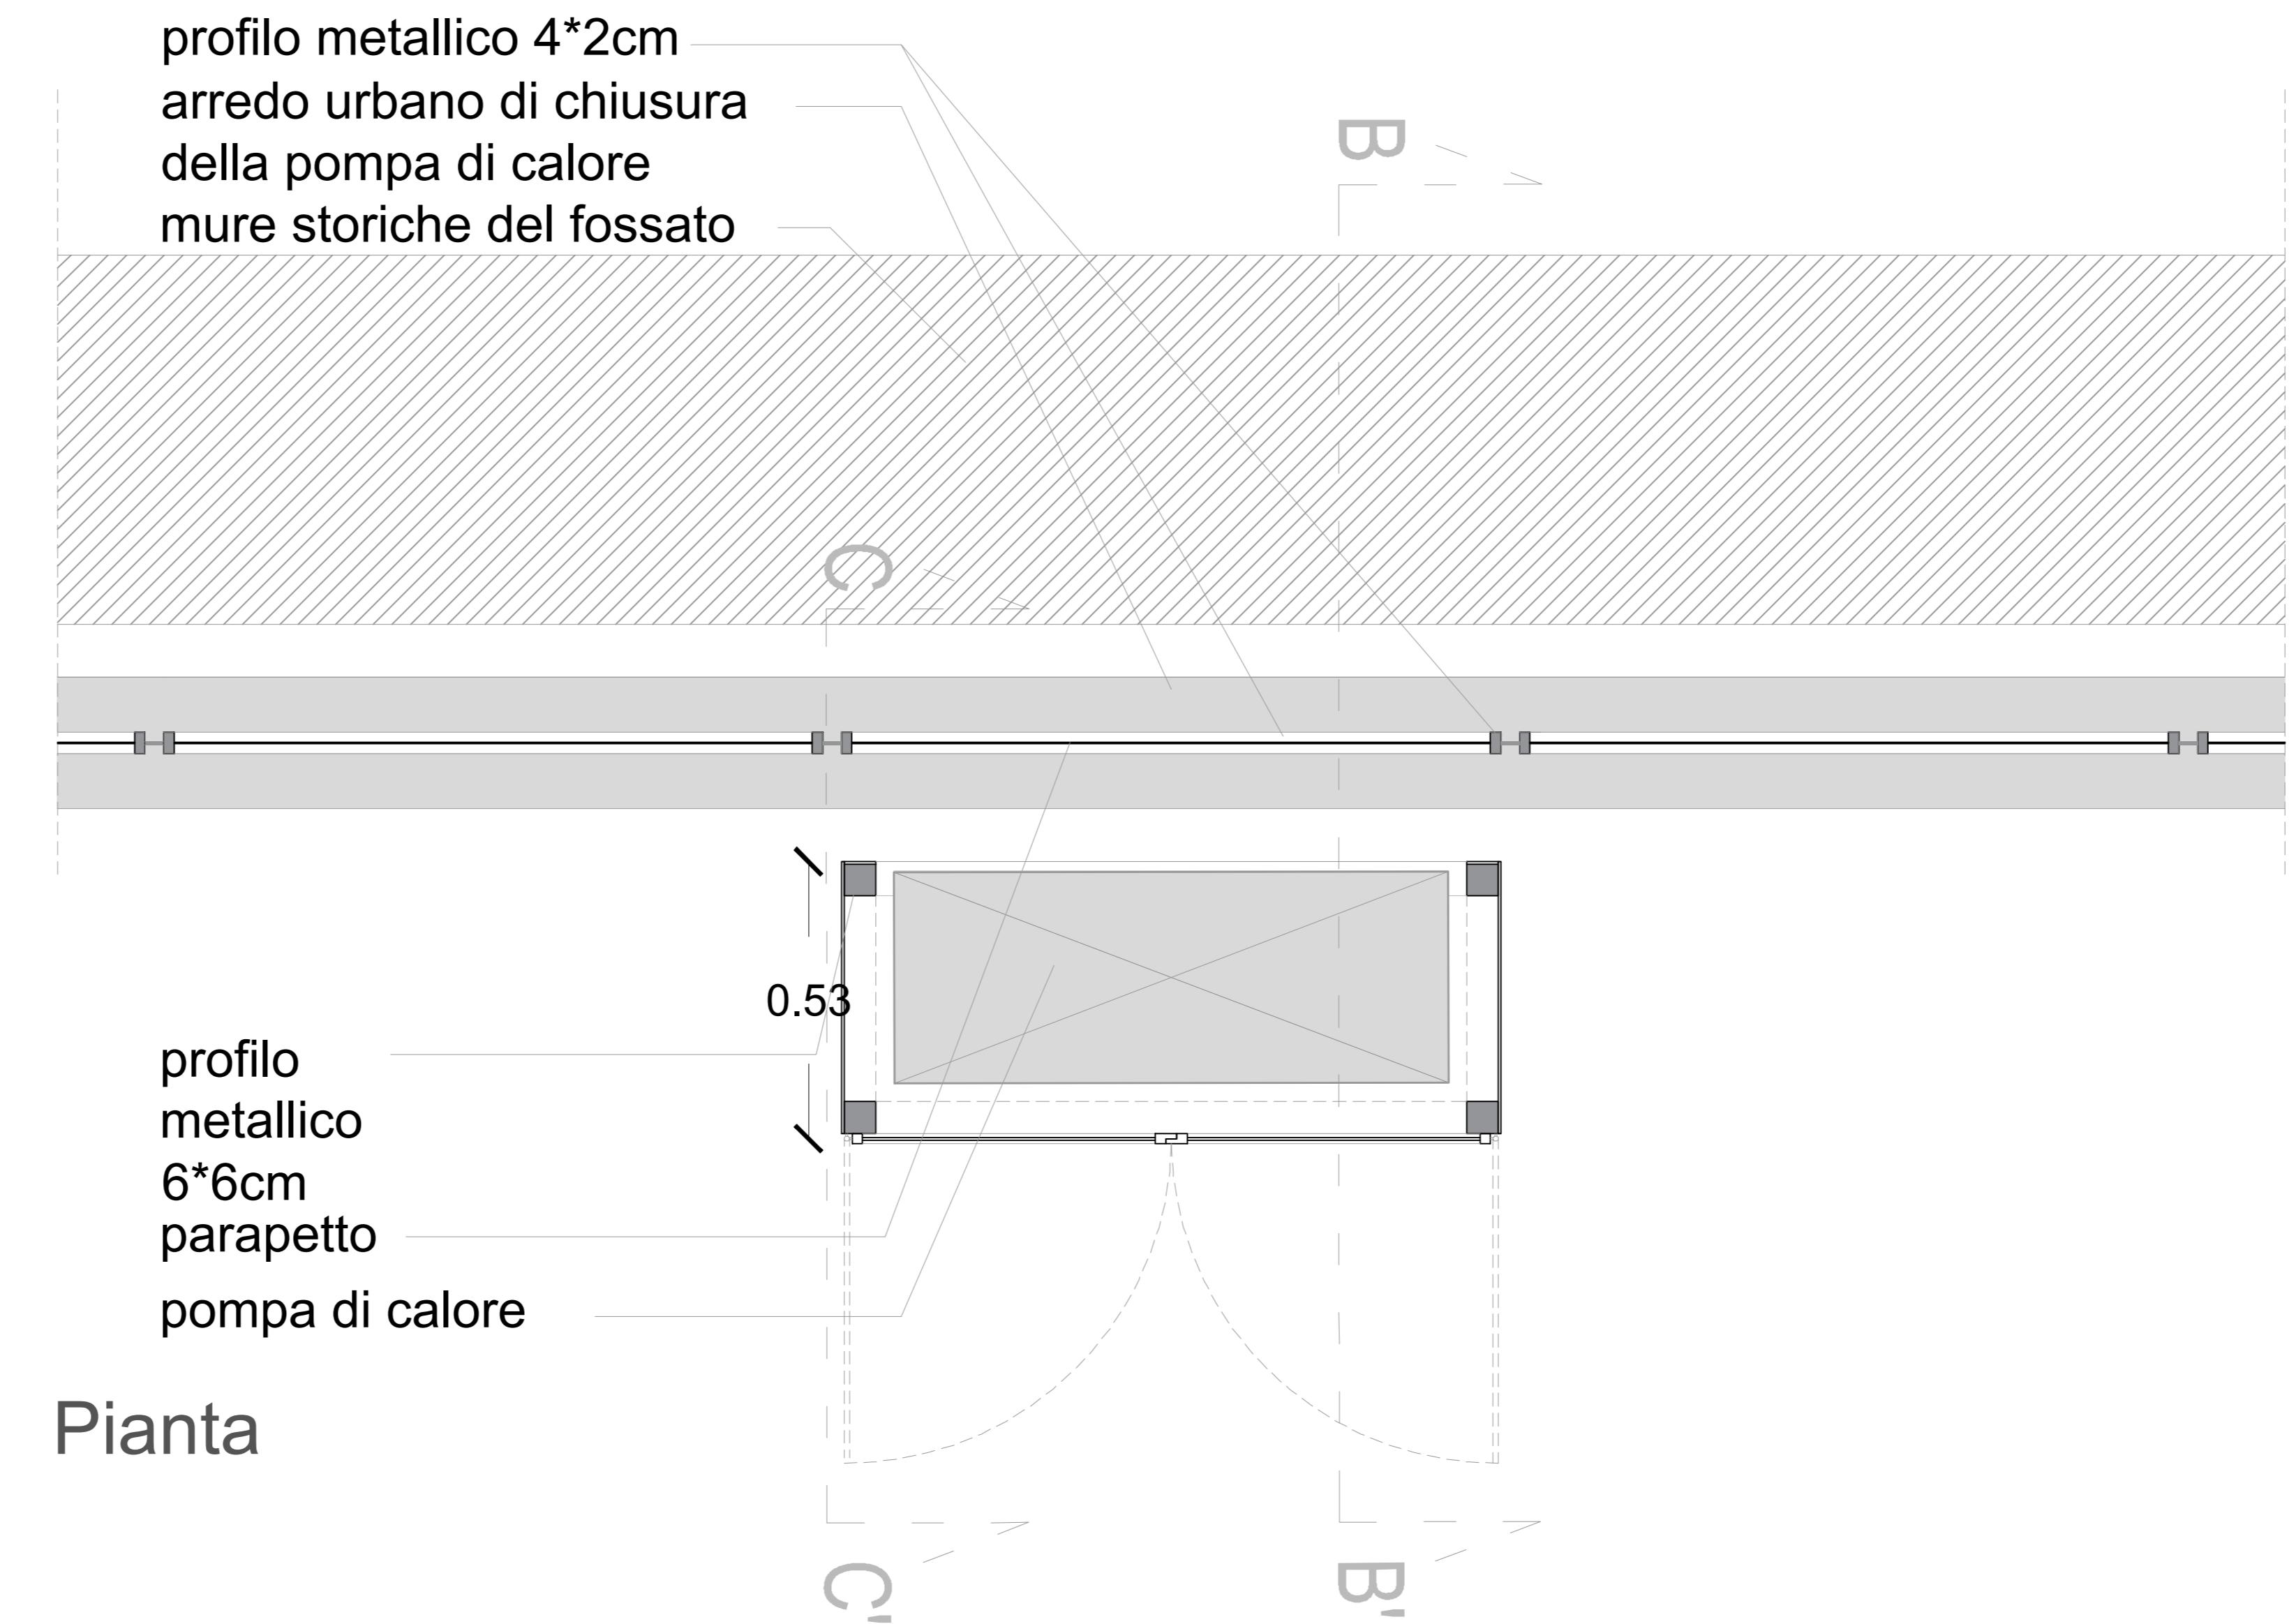

Pianta

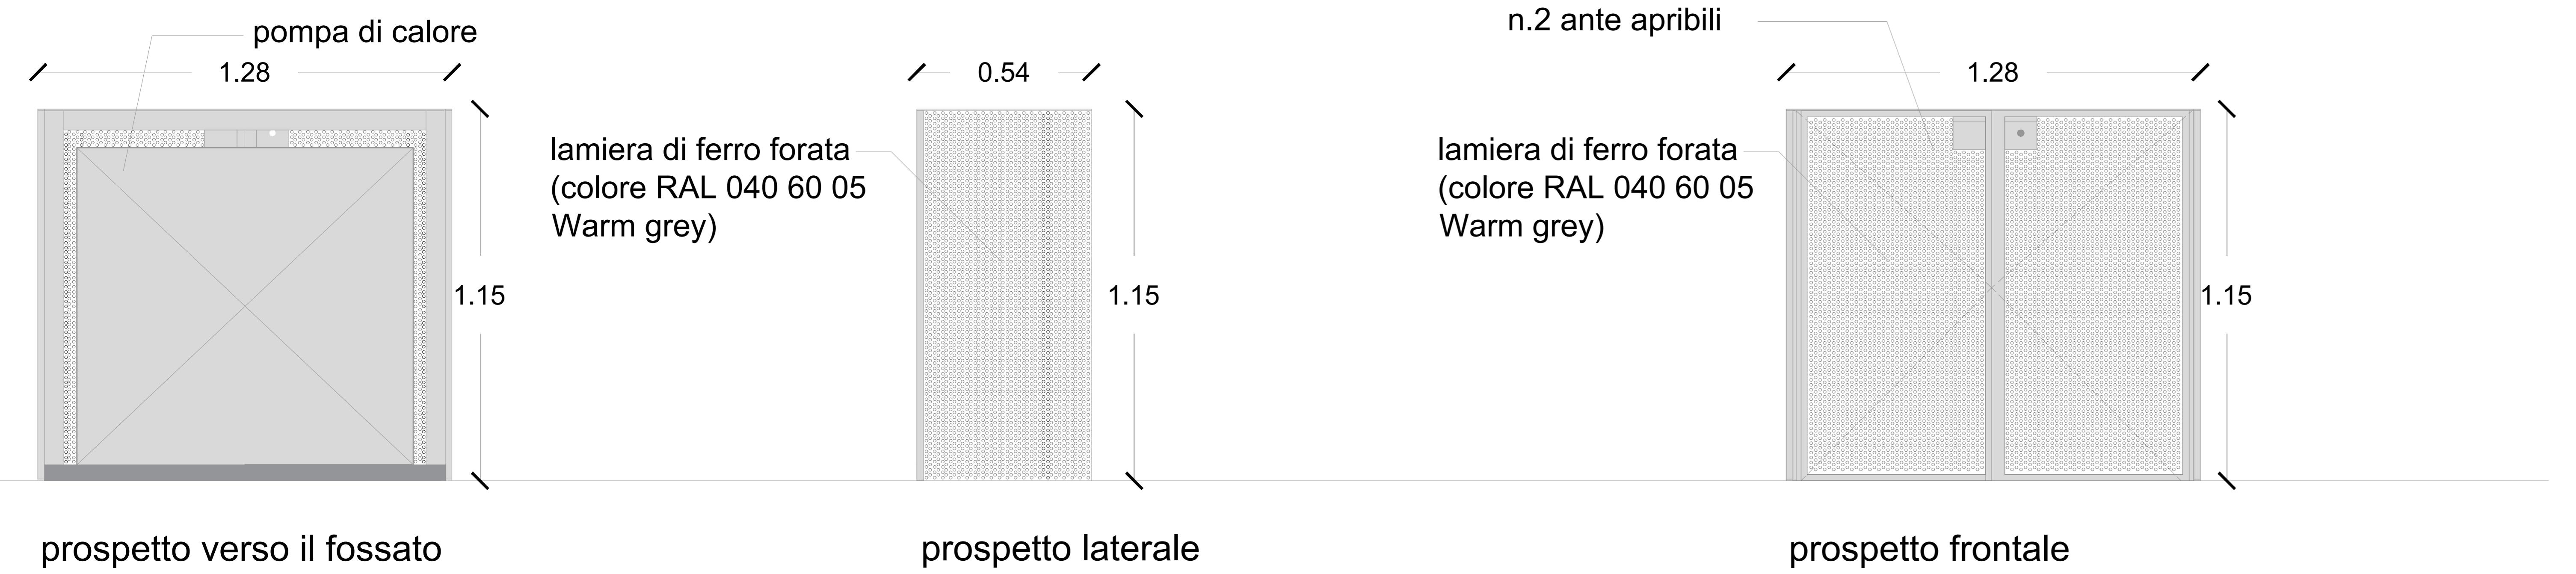


prospetto verso il fossato
(lato aperto)
Arredo urbano di chiusura
della pompa di calore


Prospetti



Parapetto giardino

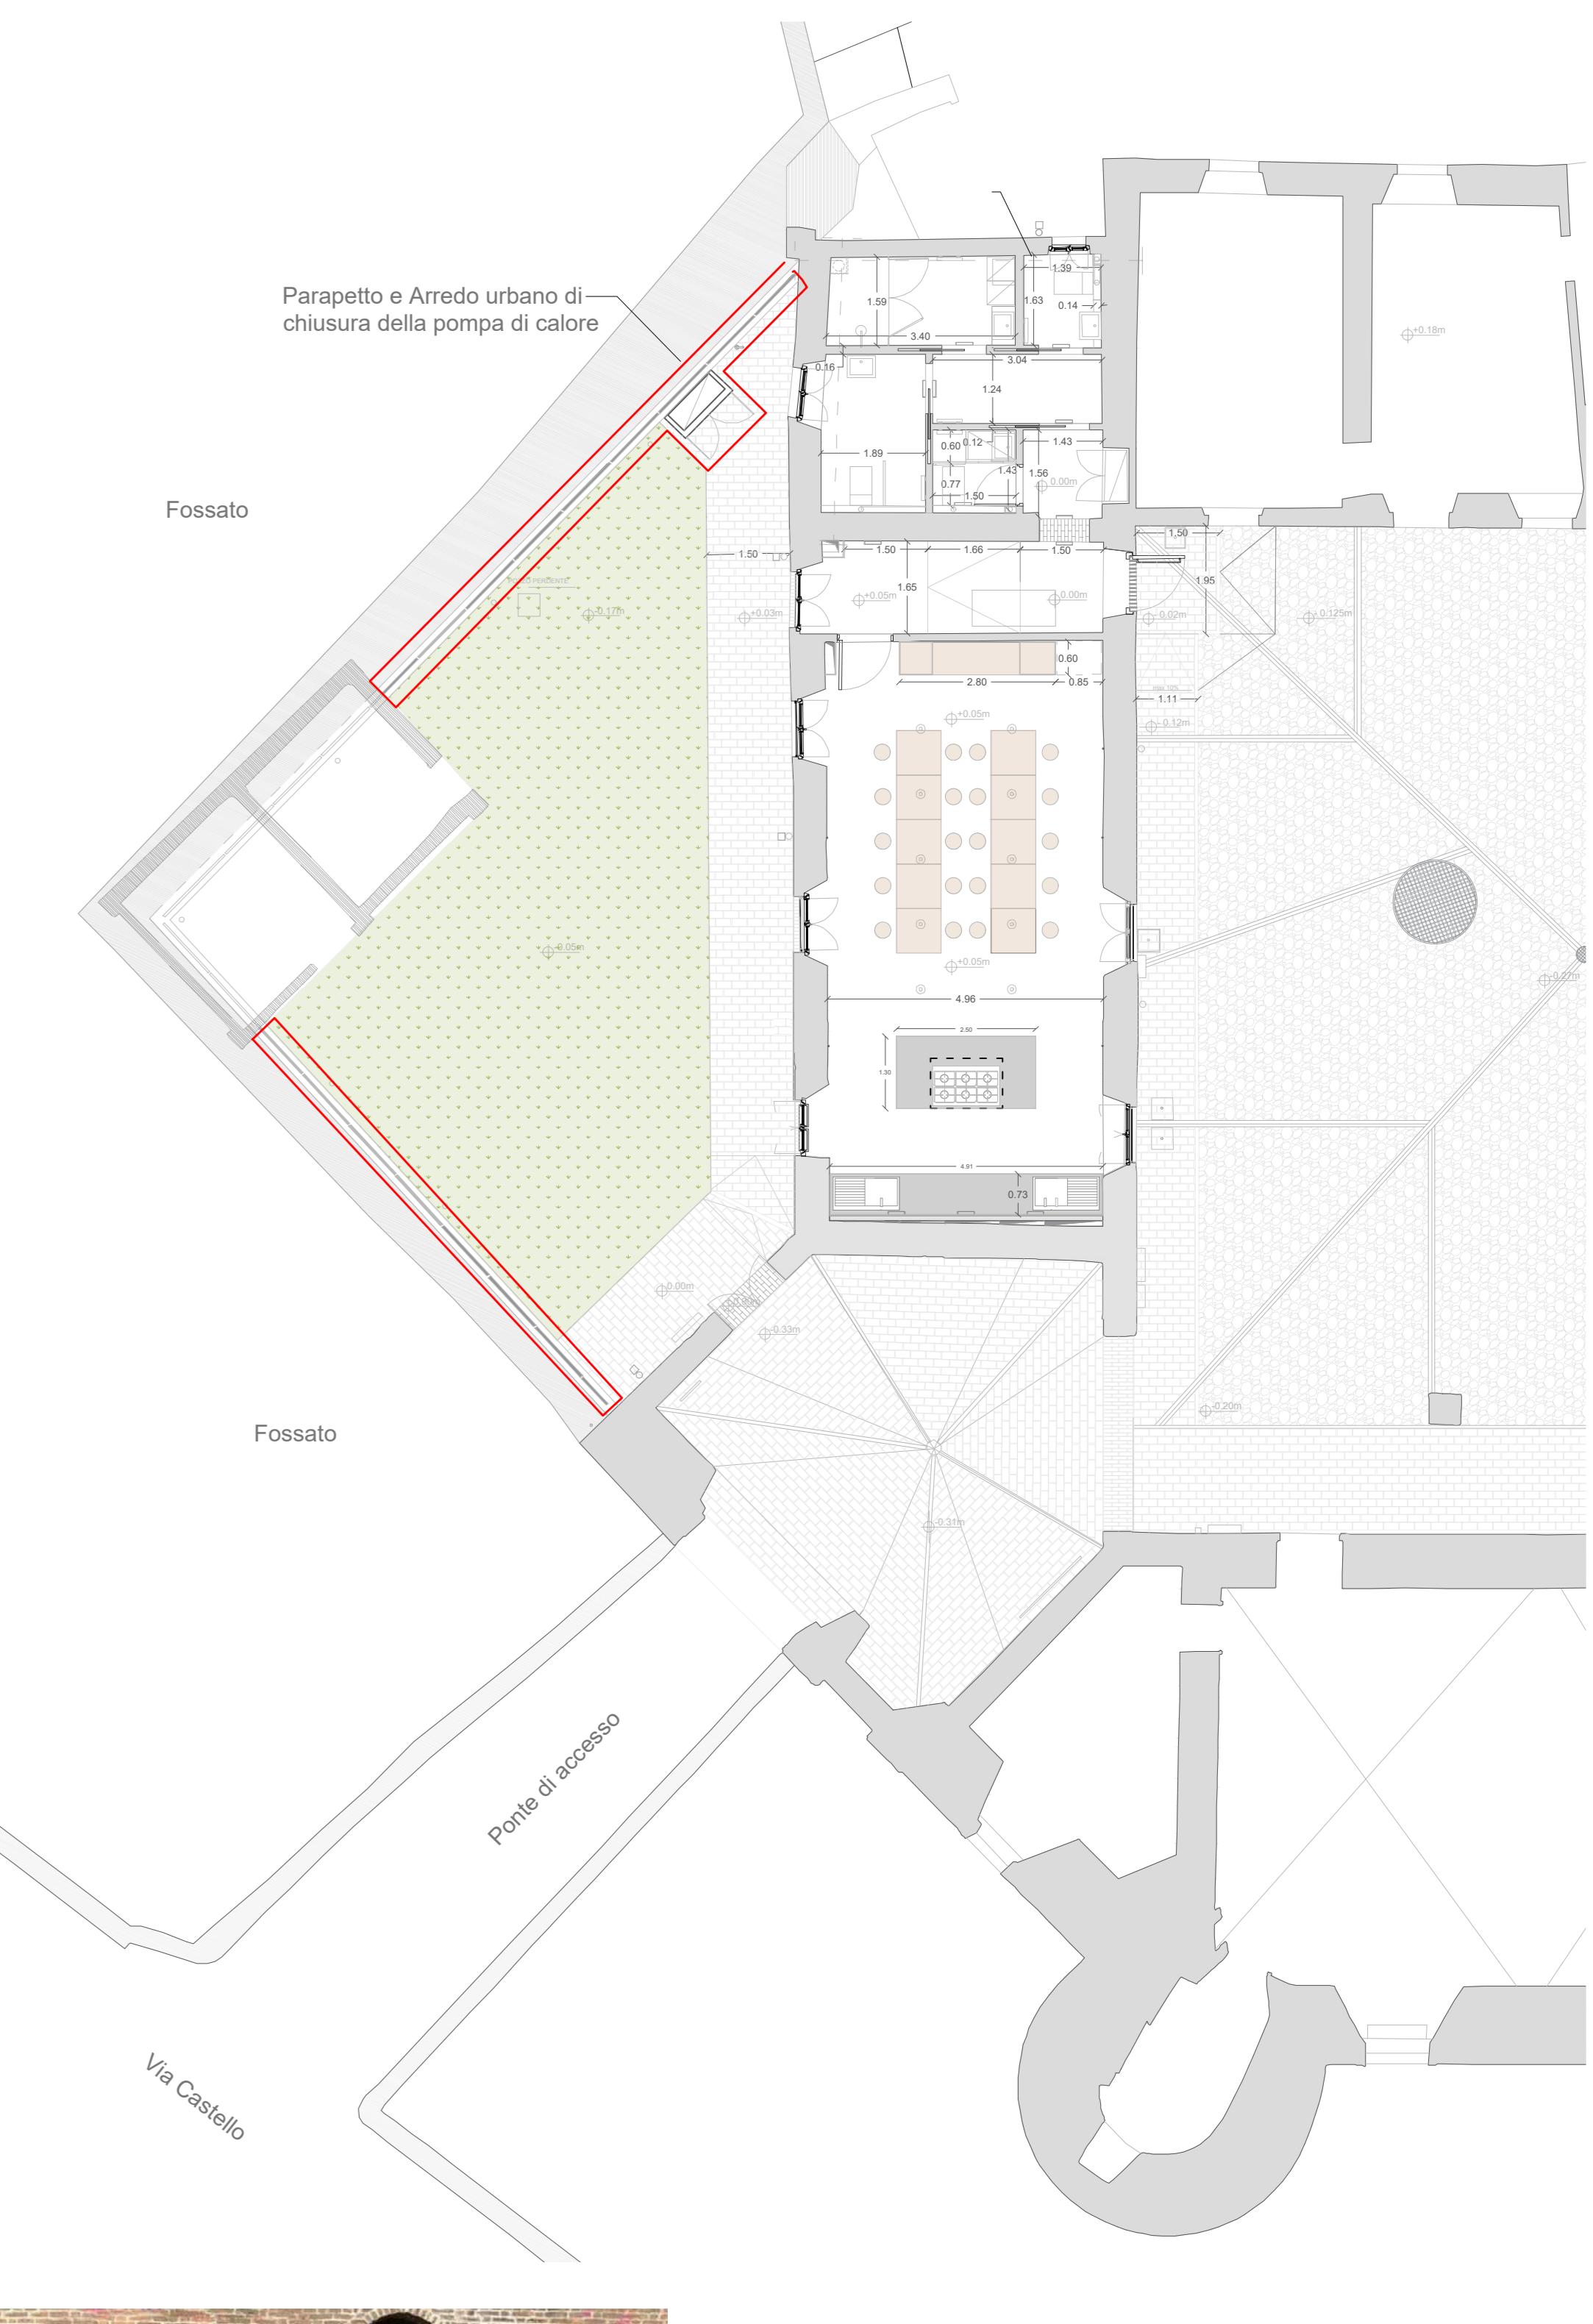

Parapetto esistente Castello di Calendasco
(verso le ex scuderie)

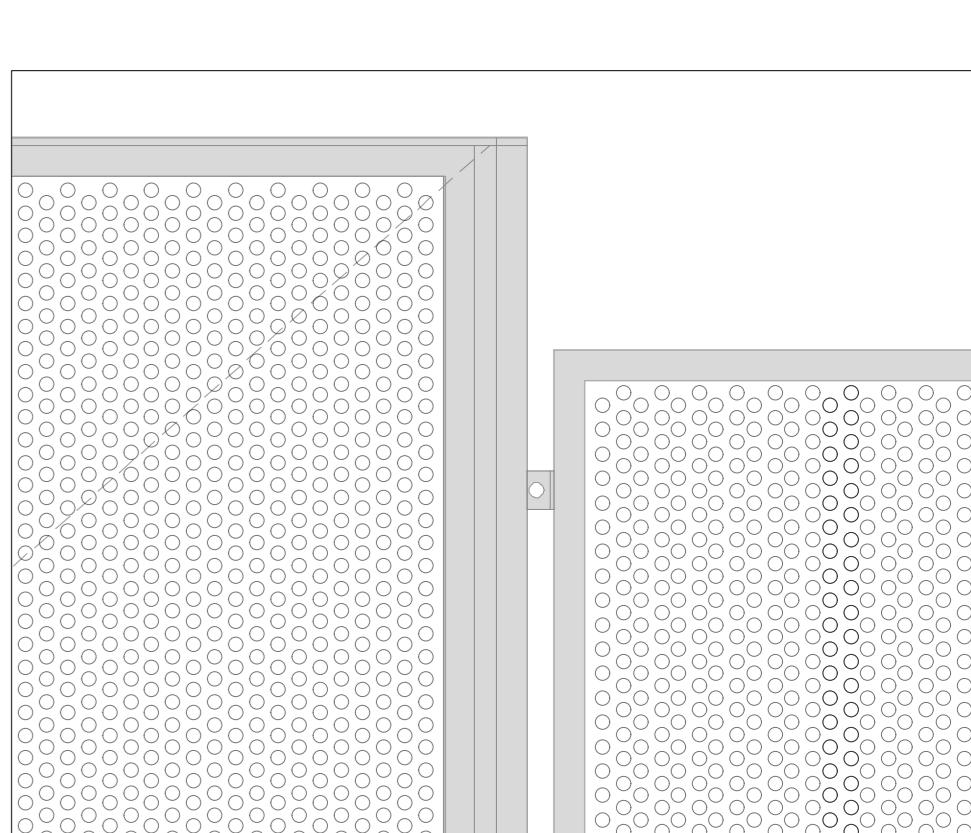

Parapetto in lamiera metallica perforata rotonda

RIQUALIFICAZIONE DEL CASTELLO DI CALENASCO HUB/1 - RESTAURO DI PARTE DELL'ALA SUD-OVEST DEL CASTELLO CON MESSA IN SICUREZZA STRUTTURALE, REALIZZAZIONE DI NUOVI SERVIZI IGENICI E REALIZZAZIONE DELLE "CUCINE FRANCIGENE"
"CASTELLI FRANCIGENI": Nuove accessibilità turistiche per Calendasco e Berceto lungo la via Francigena in Emilia Romagna BANDO MINISTERO DEL TURISMO - PROGETTI DI VALORIZZAZIONE DEL COMUNI CON POPOLAZIONE INFERIORE A 5.000 ABITANTI, CLASSIFICATI A VOCAZIONE TURISTICA

 **Committente**
Comune di Calendasco
Via Giuseppe Mazzini, 4, 29100 Calendasco (PC)
tel +39 0523 772722 mail tecnico@comune.calendasco_pc.it

 **Progettazione strutturale**
Ing. Caterina Tricarico
via Cavour 10, 29121 Piacenza
tel +39 0529 03061 mail: cattica@gruppiun.it

Progettazione architettonica
studio redatti speranza architetti associati
via pietro colletta 29, 20135 Milano
tel +39 0254100154 fax +39 0254114959
web: www.speranzaarchitetti.it

Collaboratori:
arch. Vito Rodolfi
arch. Gais Rodolfi
arch. Anna Speranza

Consulenza:
arch. Bogdan Kusevic
arch. Angella Lopez
arch. Sara Hakimpour

Riflesso laser:
arch. Riccardo Sverzelli
via facsimile 4, 29121 Piacenza
tel +39 359303061 mail: info@riccardosverzelli.it

Consulenza CAM e principio DNSH
arch. Angela Panza
Via Torino, 24/67, 20100 Gessate (MI)
tel +39 02 700000000 mail: angela.panza@ipratica.com

Coordinamento sicurezza:
Dott. Per. Ind. Maurizio Camognoli
Via Carella 3 Pianello Val Tidone
Tel 3356917948 mail: sicurezze@ipratica.com

Assistenza Opere edili di Restauro:
Luca Panciera
Conservazione e Restauro di Opere d'Arte
Via G. Galli, 56b, 29100 Piacenza (PC)
mail: panciera@dati.it

Progettazione impianti elettrici e meccanici:
Ing. Roberto Carta
Serravalle 10, 29121 Piacenza
29122 Piacenza (PC)
tel. Fax 05297265 mail: roberto@robertocarta.it

RIQUALIFICAZIONE DEL CASTELLO DI CALENASCO HUB/1 - RESTAURO DI PARTE DELL'ALA SUD-OVEST DEL CASTELLO CON MESSA IN SICUREZZA STRUTTURALE, REALIZZAZIONE DI NUOVI SERVIZI IGENICI E REALIZZAZIONE DELLE "CUCINE FRANCIGENE"

PROGETTO ESECUTIVO

Tavola n°	Titolo
22	DETTAGLI COSTRUTTIVI DEL PARAPETTO LATO FOSCATO E DELL'ARREDO URBANO DI RIVESTIMENTO DELLA POMPA DI CALORE ESTERNA
Scala 1:10 1:100	
	Data Compilazione Controllo Approvazione
Emissione	10/04/2025 SH VR VR
Revisione	

NON HA VIGORE LEGALE
DIRETTO DAUTORE E PRESENTE
NON HA VIGORE LEGALE
RIFRACCIONE NE È VULGATO
TERZO SENZA CONSENTITO
TRIBUNALE COMPETENTE