




PLANIMETRIA PIANO PRIMO
1:50

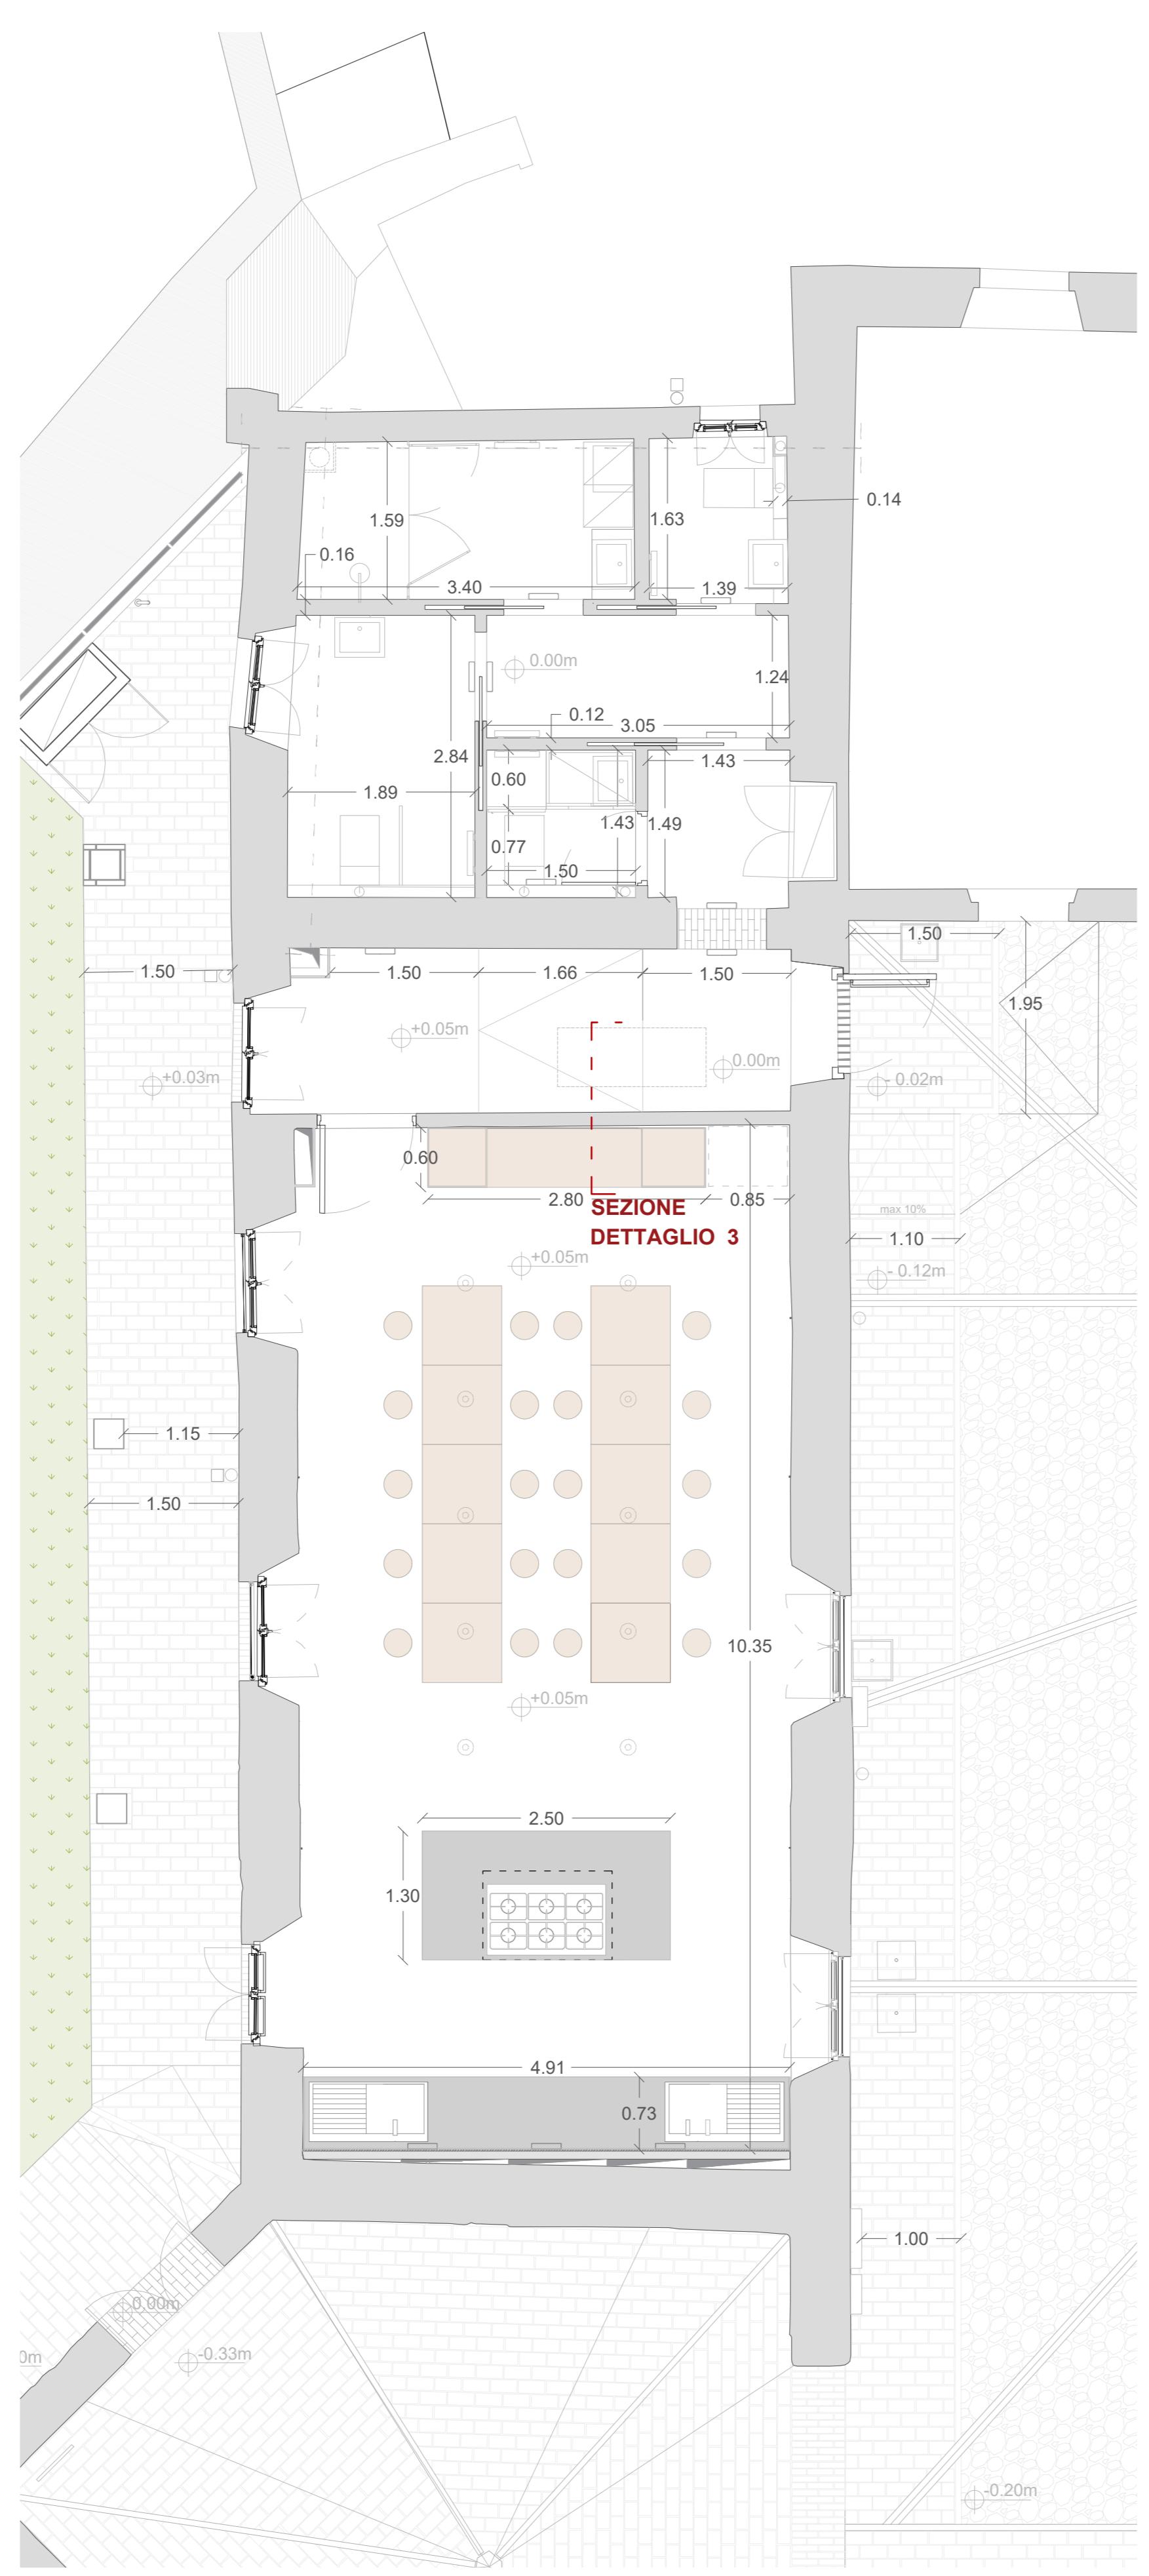


PLANIMETRIA PIANO TERRA
1:50

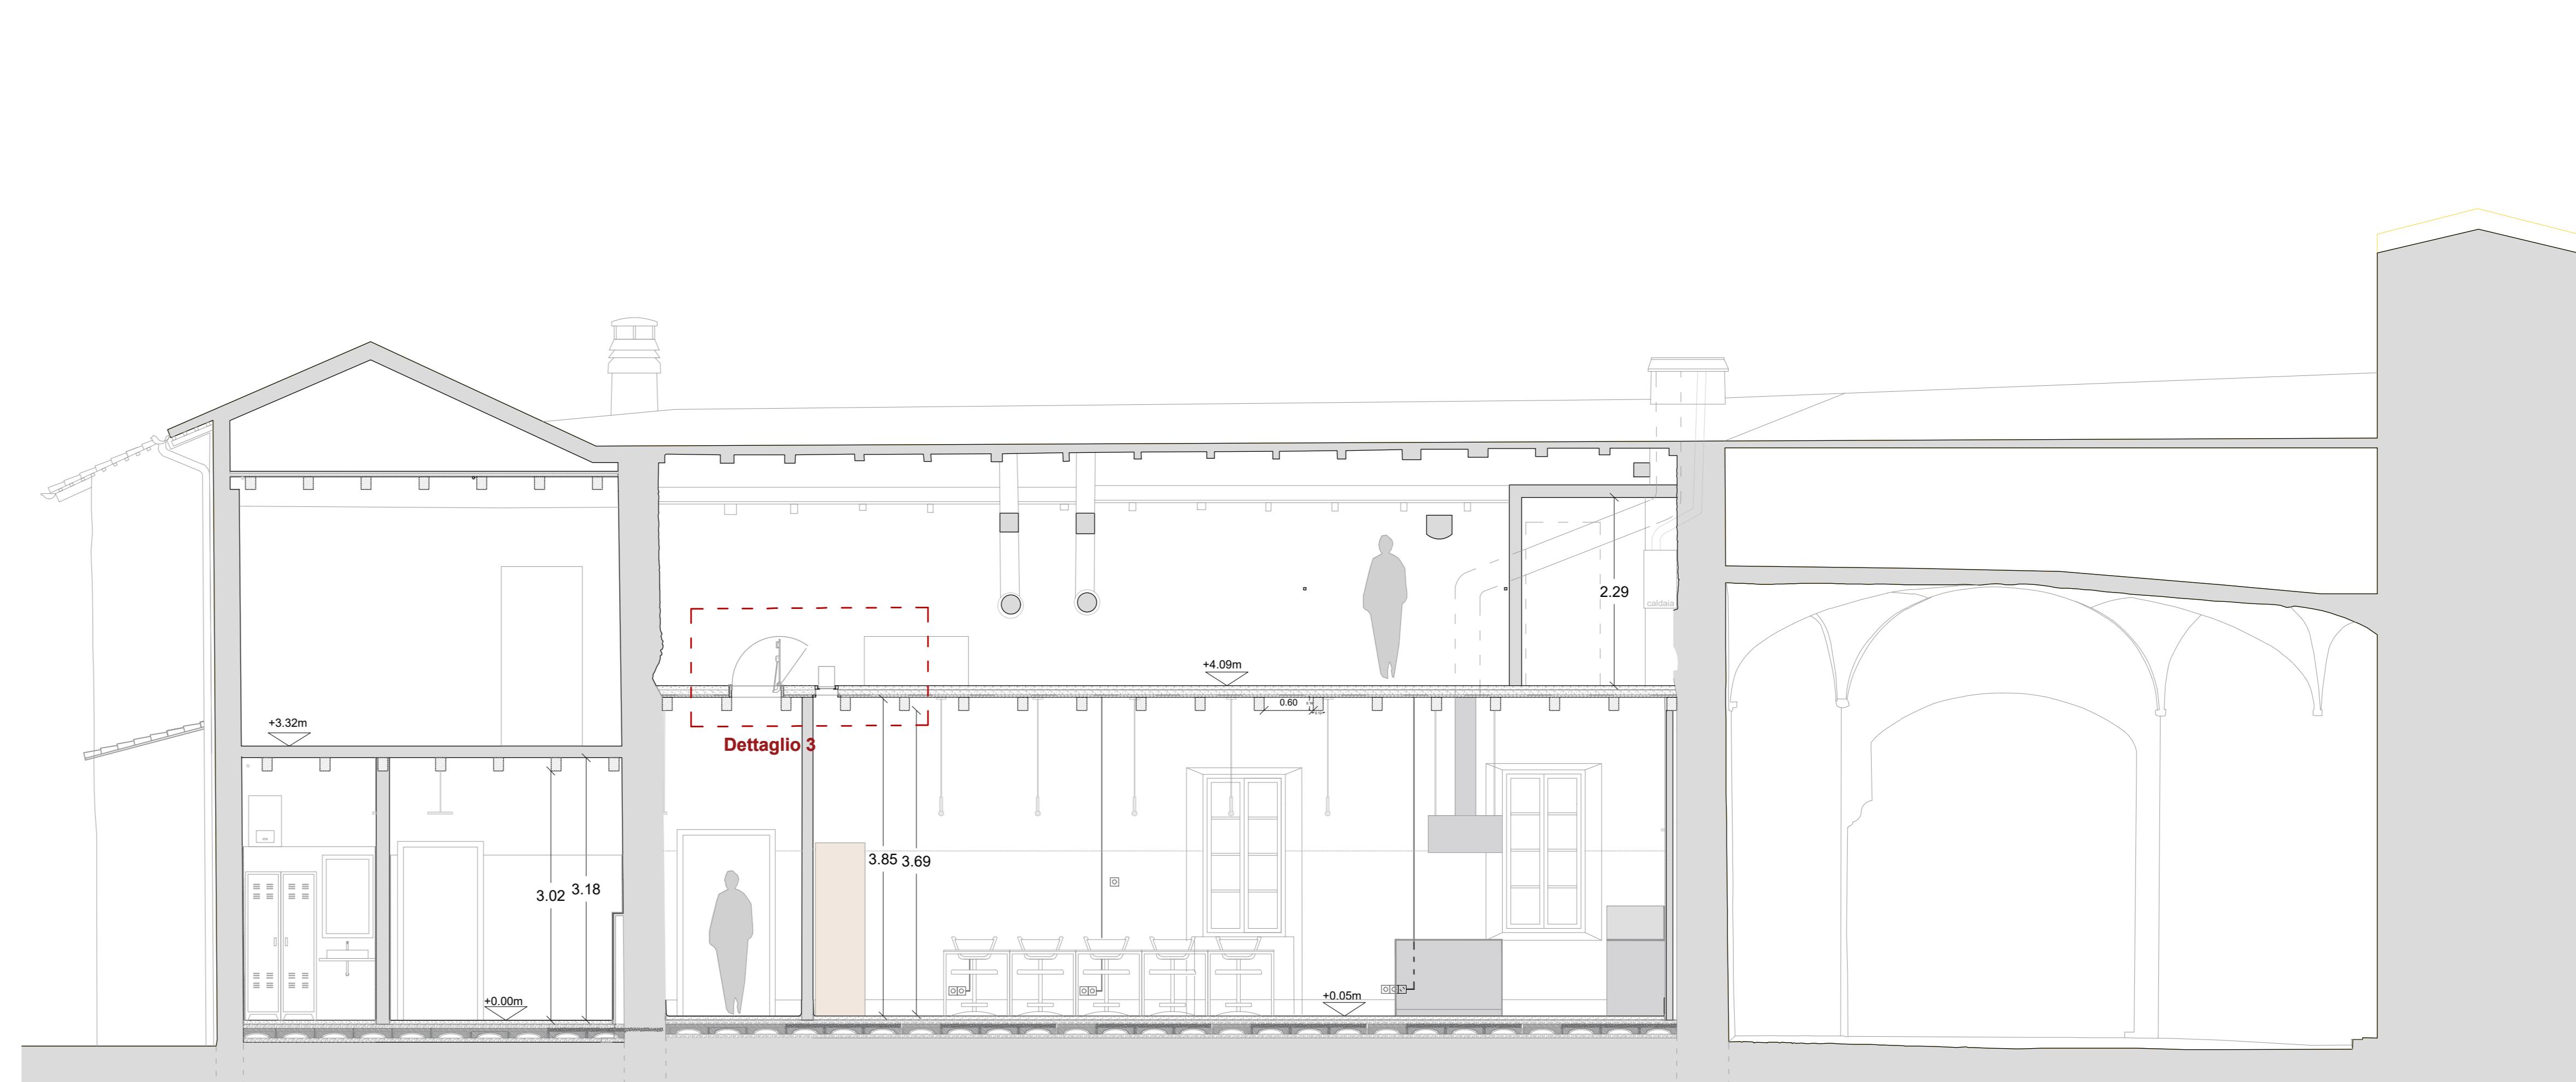

SEZIONE A-A
1:50

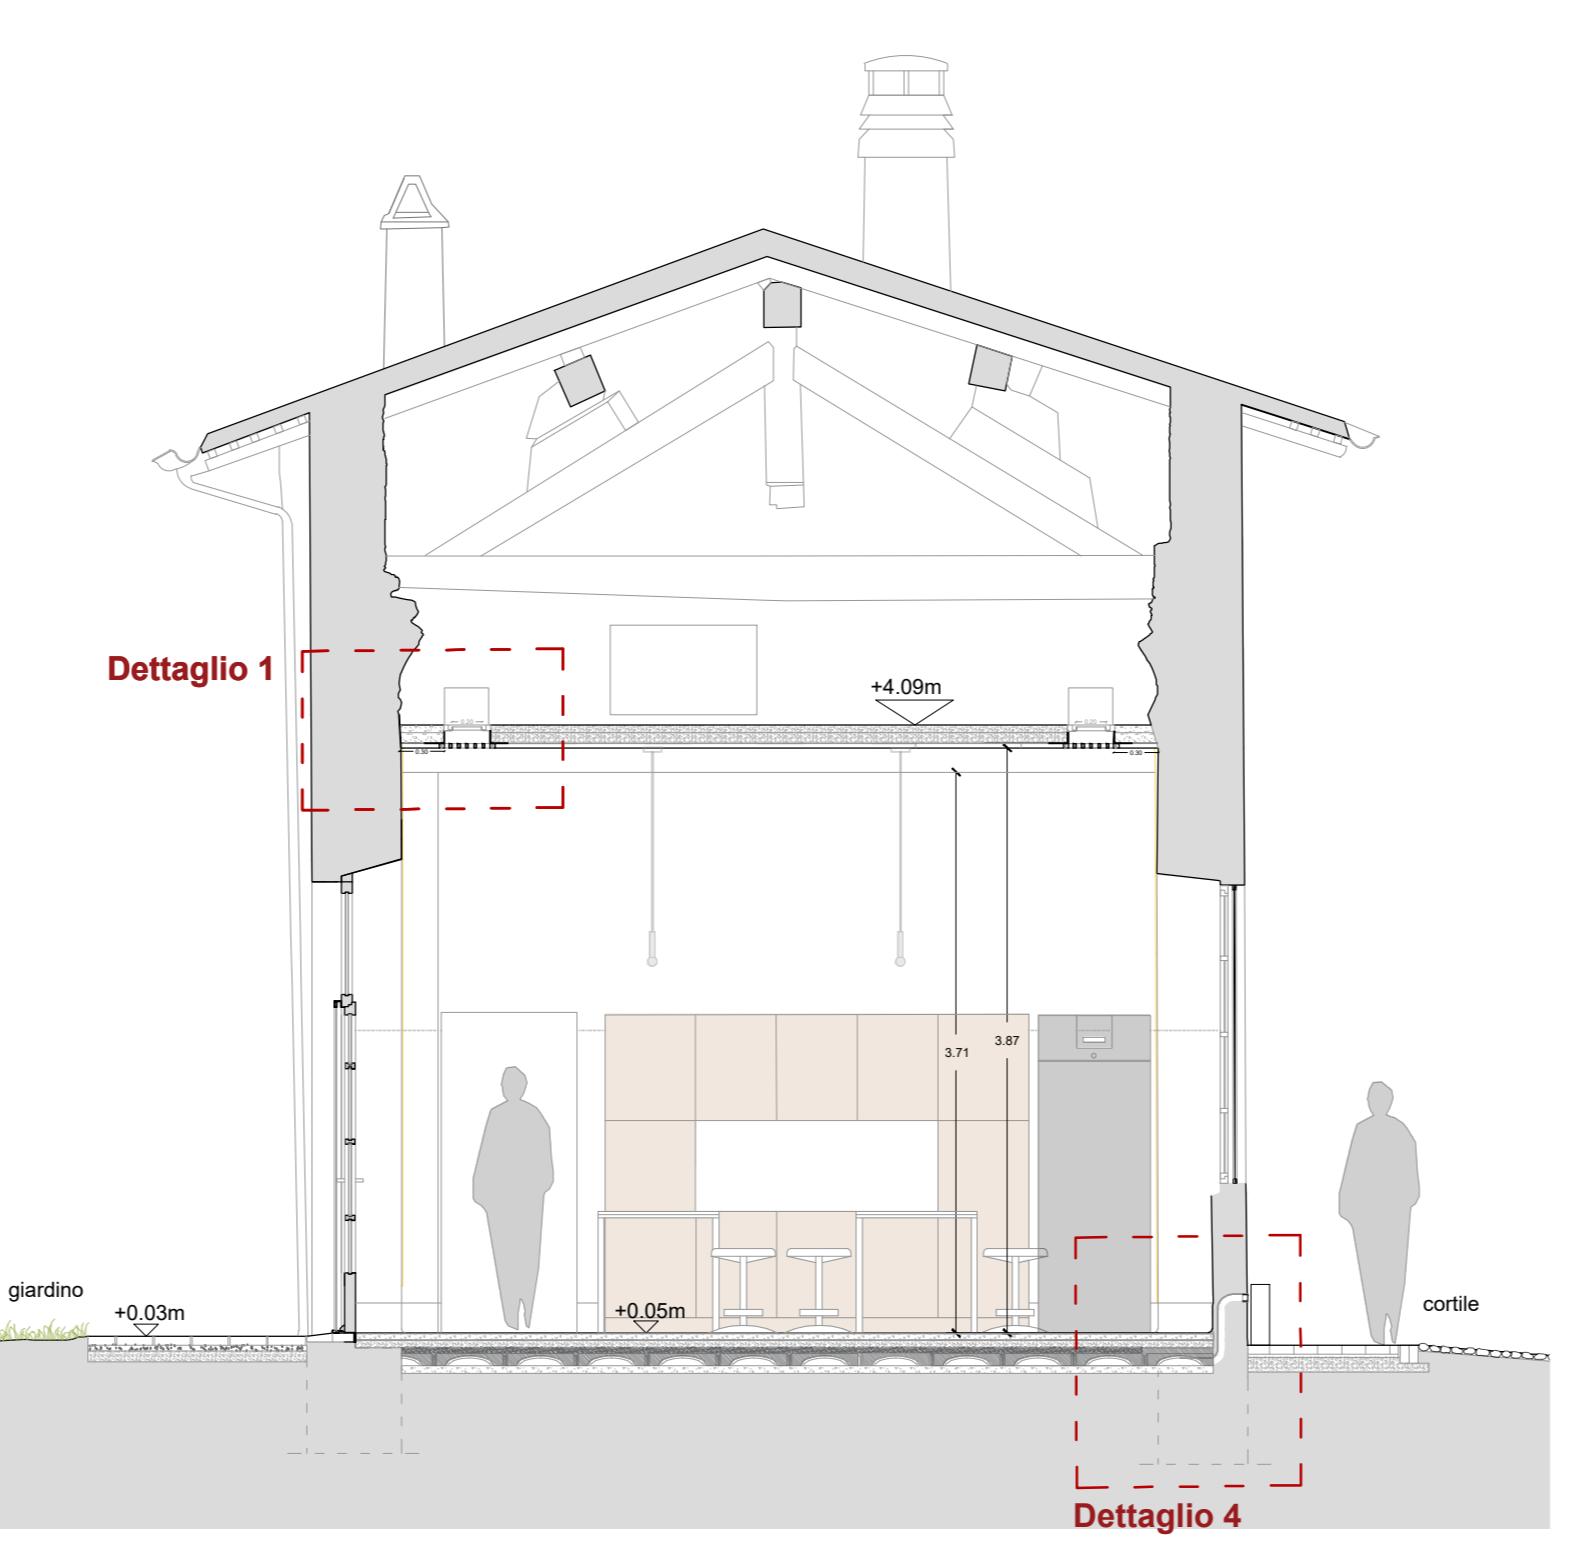

SEZIONE B-B
1:50

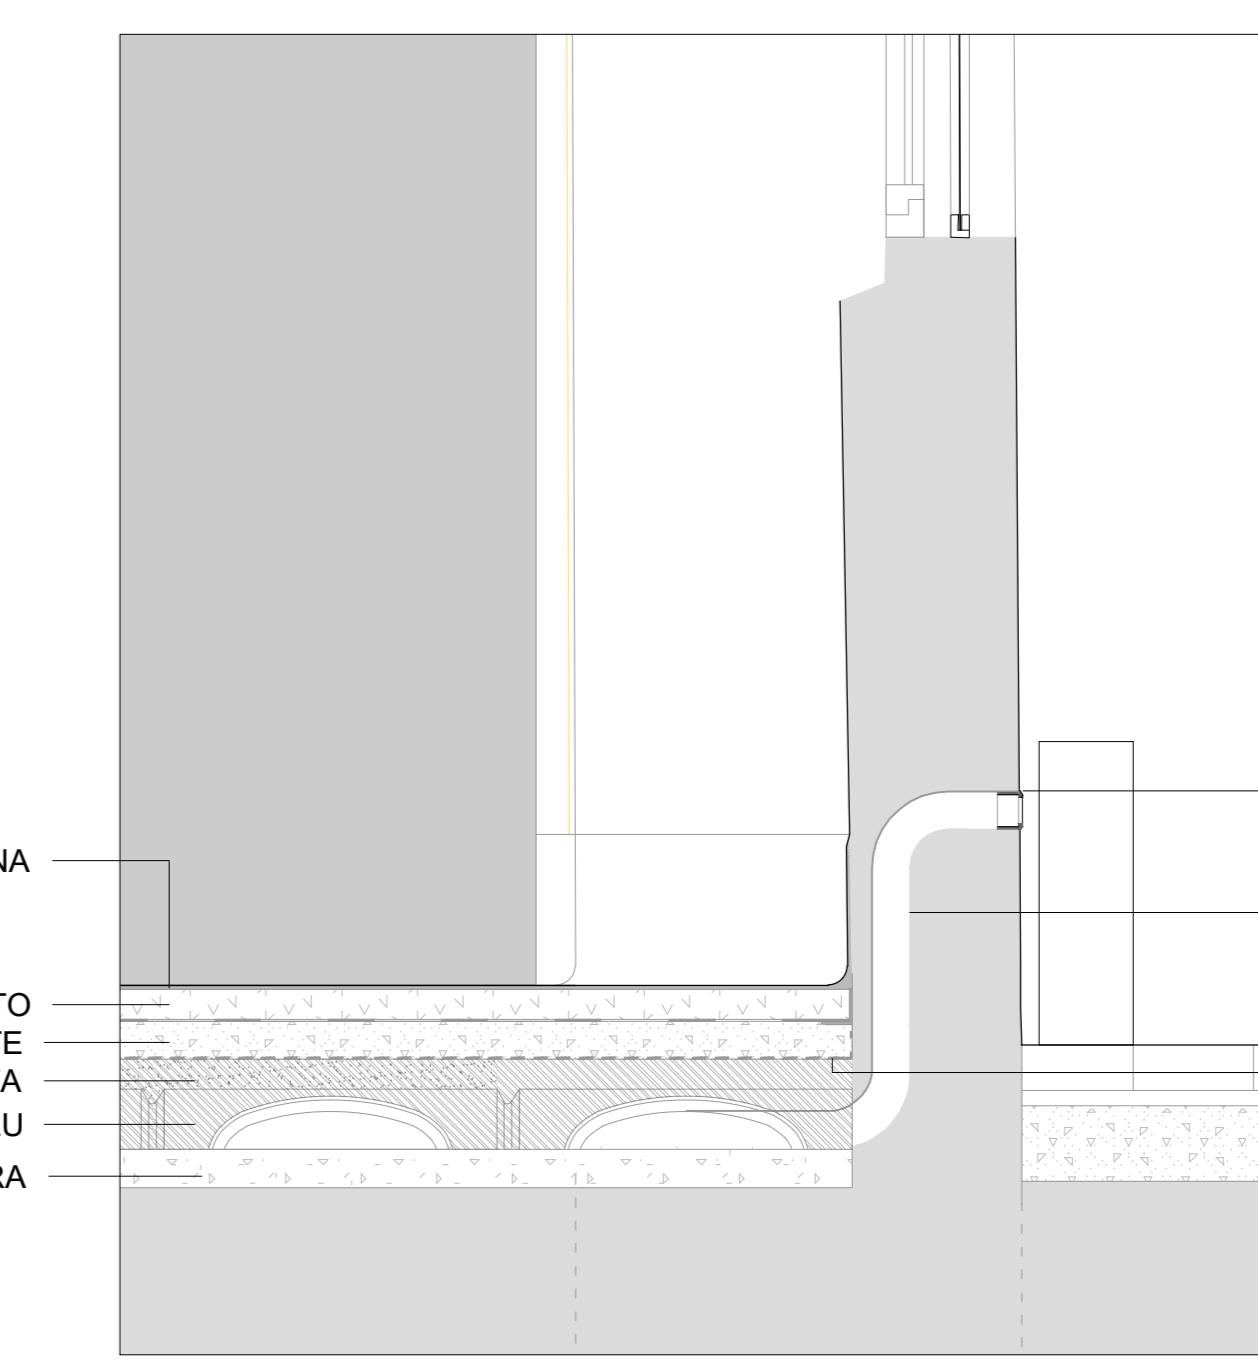

DETTAGLIO 4 : SCHEMA DEL SISTEMA DI AREAZIONE DEL VESPAIO
1:10

"RIQUALIFICAZIONE DEL CASTELLO DI CALENDASCO HUB/1" - RESTAURO DI PARTE DELL'ALA SUD-OVEST DEL CASTELLO CON MESSA IN SICUREZZA STRUTTURALE, REALIZZAZIONE DI NUOVI SERVIZI (IGENICO E REALIZZAZIONE DELLE "CUCINE FRANCIGENE"
"CASTELLI FRANCIGENI: Nuove accessibilità turistiche per Calendasco e Berotto lungo la via Francigena in Emilia Romagna". Bando MINISTERO DEL TURISMO - PROGETTI DI VALORIZZAZIONE DEI COMUNI CON POPOLAZIONE INFERIORE A 5.000 ABITANTI, CLASSIFICATI A VOCAZIONE TURISTICA

 Comune di Calendasco
Via Giuseppe Mazzini, 4, 29010 Calendasco (PC)
tel +39 0523 772722 mail tecnico@comune.calendasco.it

Progettazione architettonica
Ing. Caterina Tricella
via Pietro Giacomo, 10 - 20135 Milano
tel +39 025410154 web www.srsr.it fax +39 025411499 mail info@srsr.it

Collaboratori:
dott. arch. Federico Belardo
arch. Gaja Redaelli
arch. Anna Speranza

Rilievo laser scanner
architetto Riccardo Sverzellati
via Faustini 4 29121 Piacenza
tel +39 3393003086 mail info@ricardosverzellati.it

Consulenza CAM e principio DSH
ing. Angelo Ganzini
Via Torino, 34/A 20060 Gessate (MI)


Coordinamento sicurezza
Dott. Per. Ing. Maurizio Campagnoli
Via Carella 3 Pianello Val Tidone
Tel. 0523/202005 mail sicurezze@calendasco.it

Progettazione impianti elettrici e meccanici
Ing. Roberto Carta
Strada Farnesina 59/A
21224 Plesio (PC)
Via Cavour, 56/b, 29100 Pivio (PC)
mail ponsen@alice.it


RIQUALIFICAZIONE DEL CASTELLO DI CALENDASCO HUB/1 - RESTAURO DI PARTE DELL'ALA SUD-OVEST DEL CASTELLO CON MESSA IN SICUREZZA STRUTTURALE, REALIZZAZIONE DI NUOVI SERVIZI (IGENICI E REALIZZAZIONE DELLE "CUCINE FRANCIGENE"

PROGETTO ESECUTIVO


Tavola*	Titolo
24	DETTAGLI ARCHITETTONICI IMPIANTI E VESPAIO
Scal. 1:10 1:50	
	Data Compilazione Controllo Approvazione
Emissione	18/04/2025 SH VR VR
Revisione	

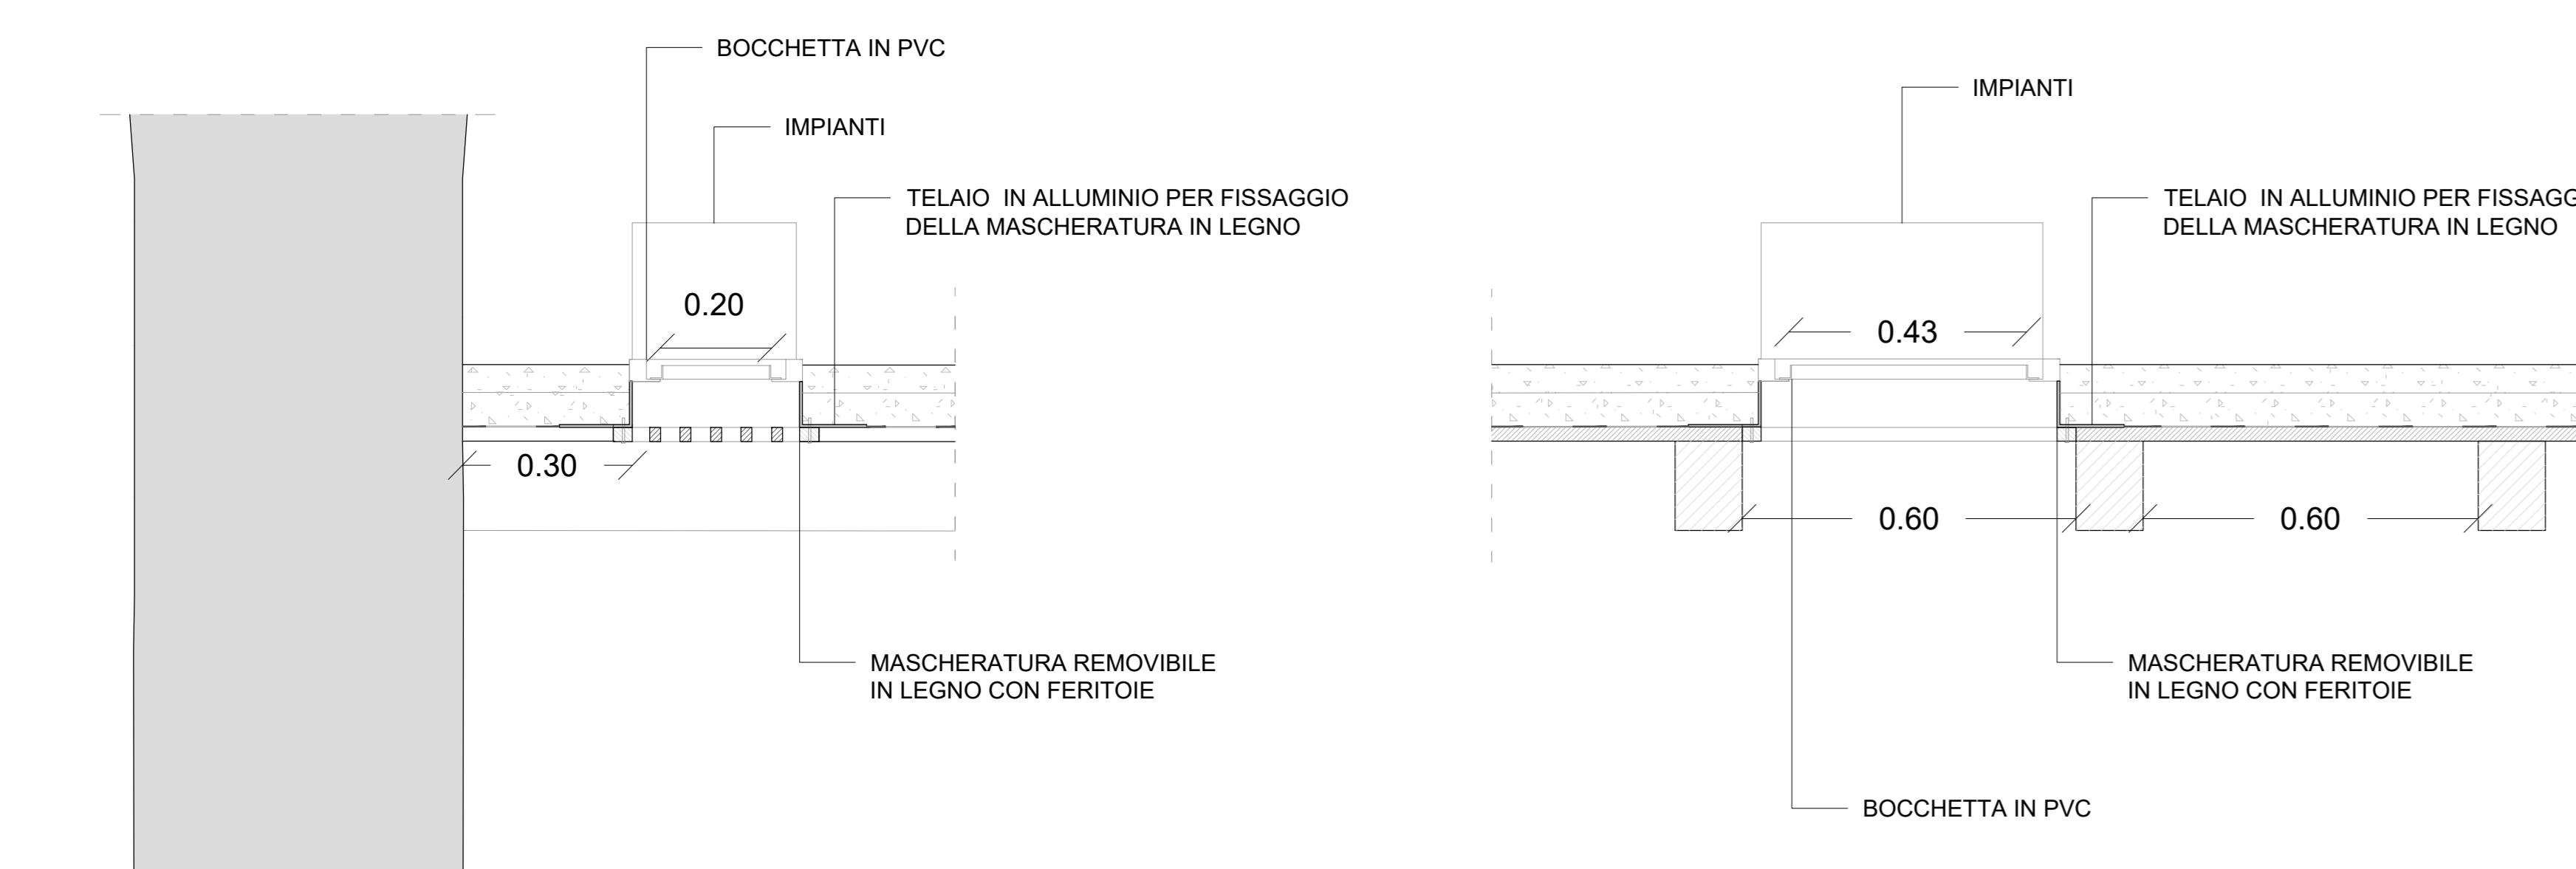


DETTAGLIO 1
1:10

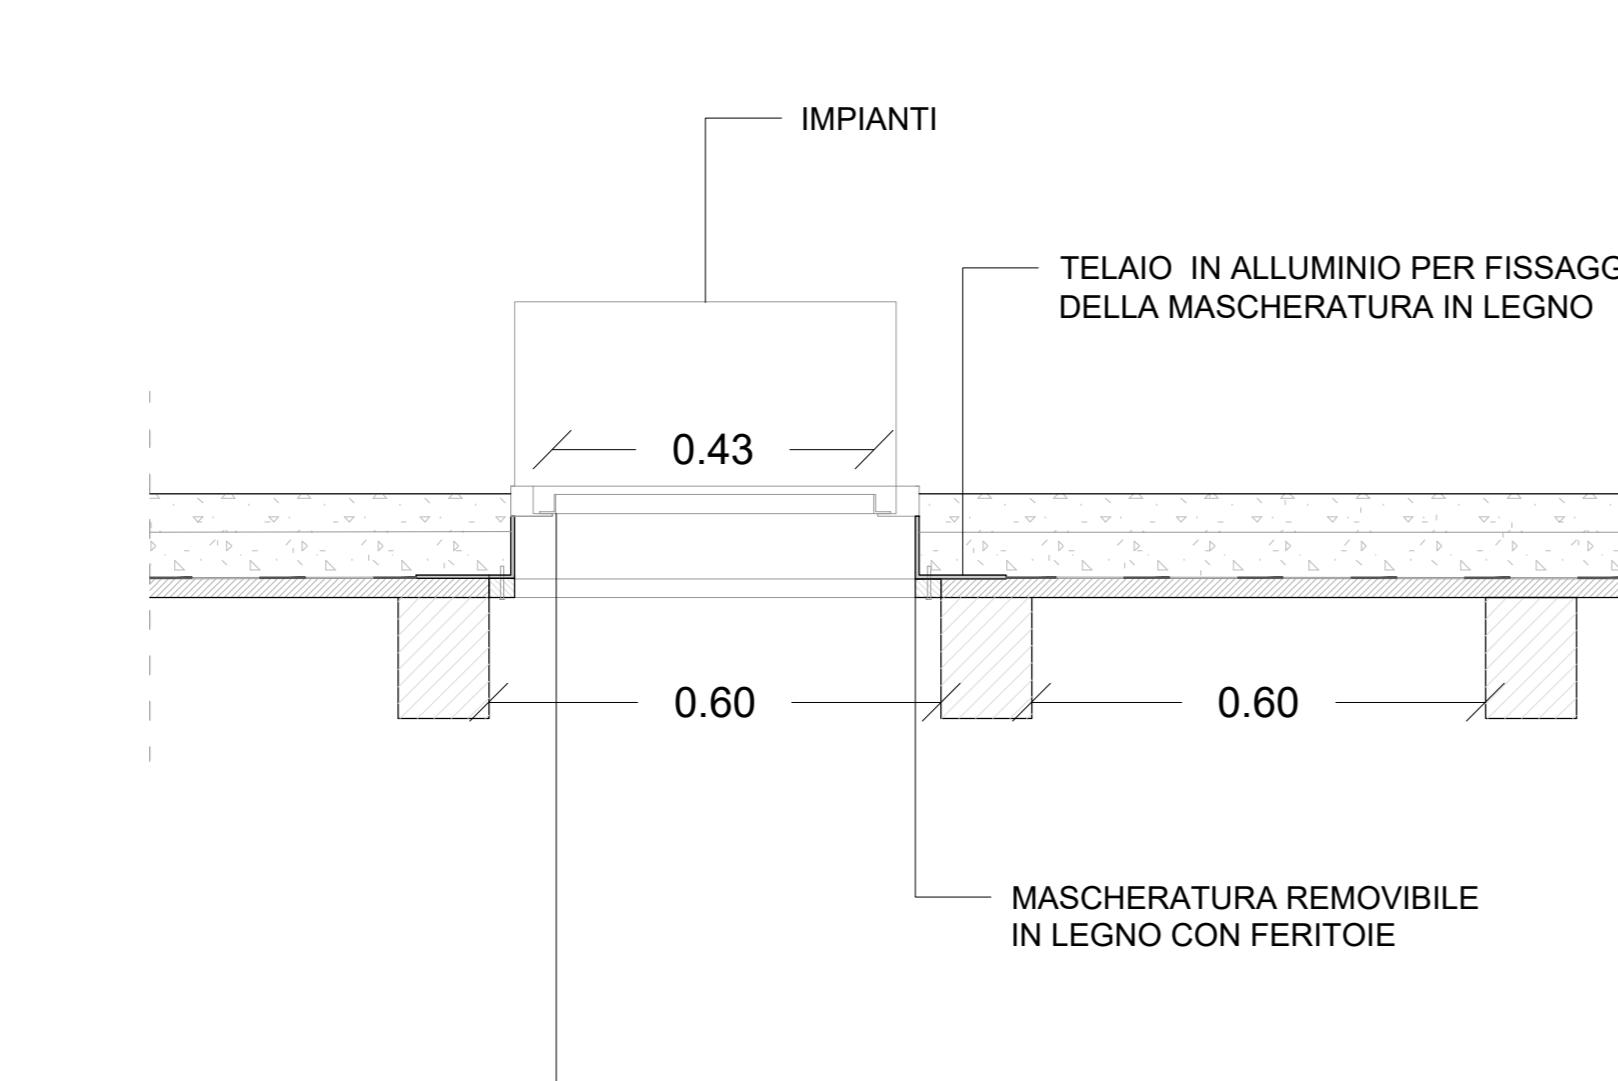

DETTAGLIO 2
1:10

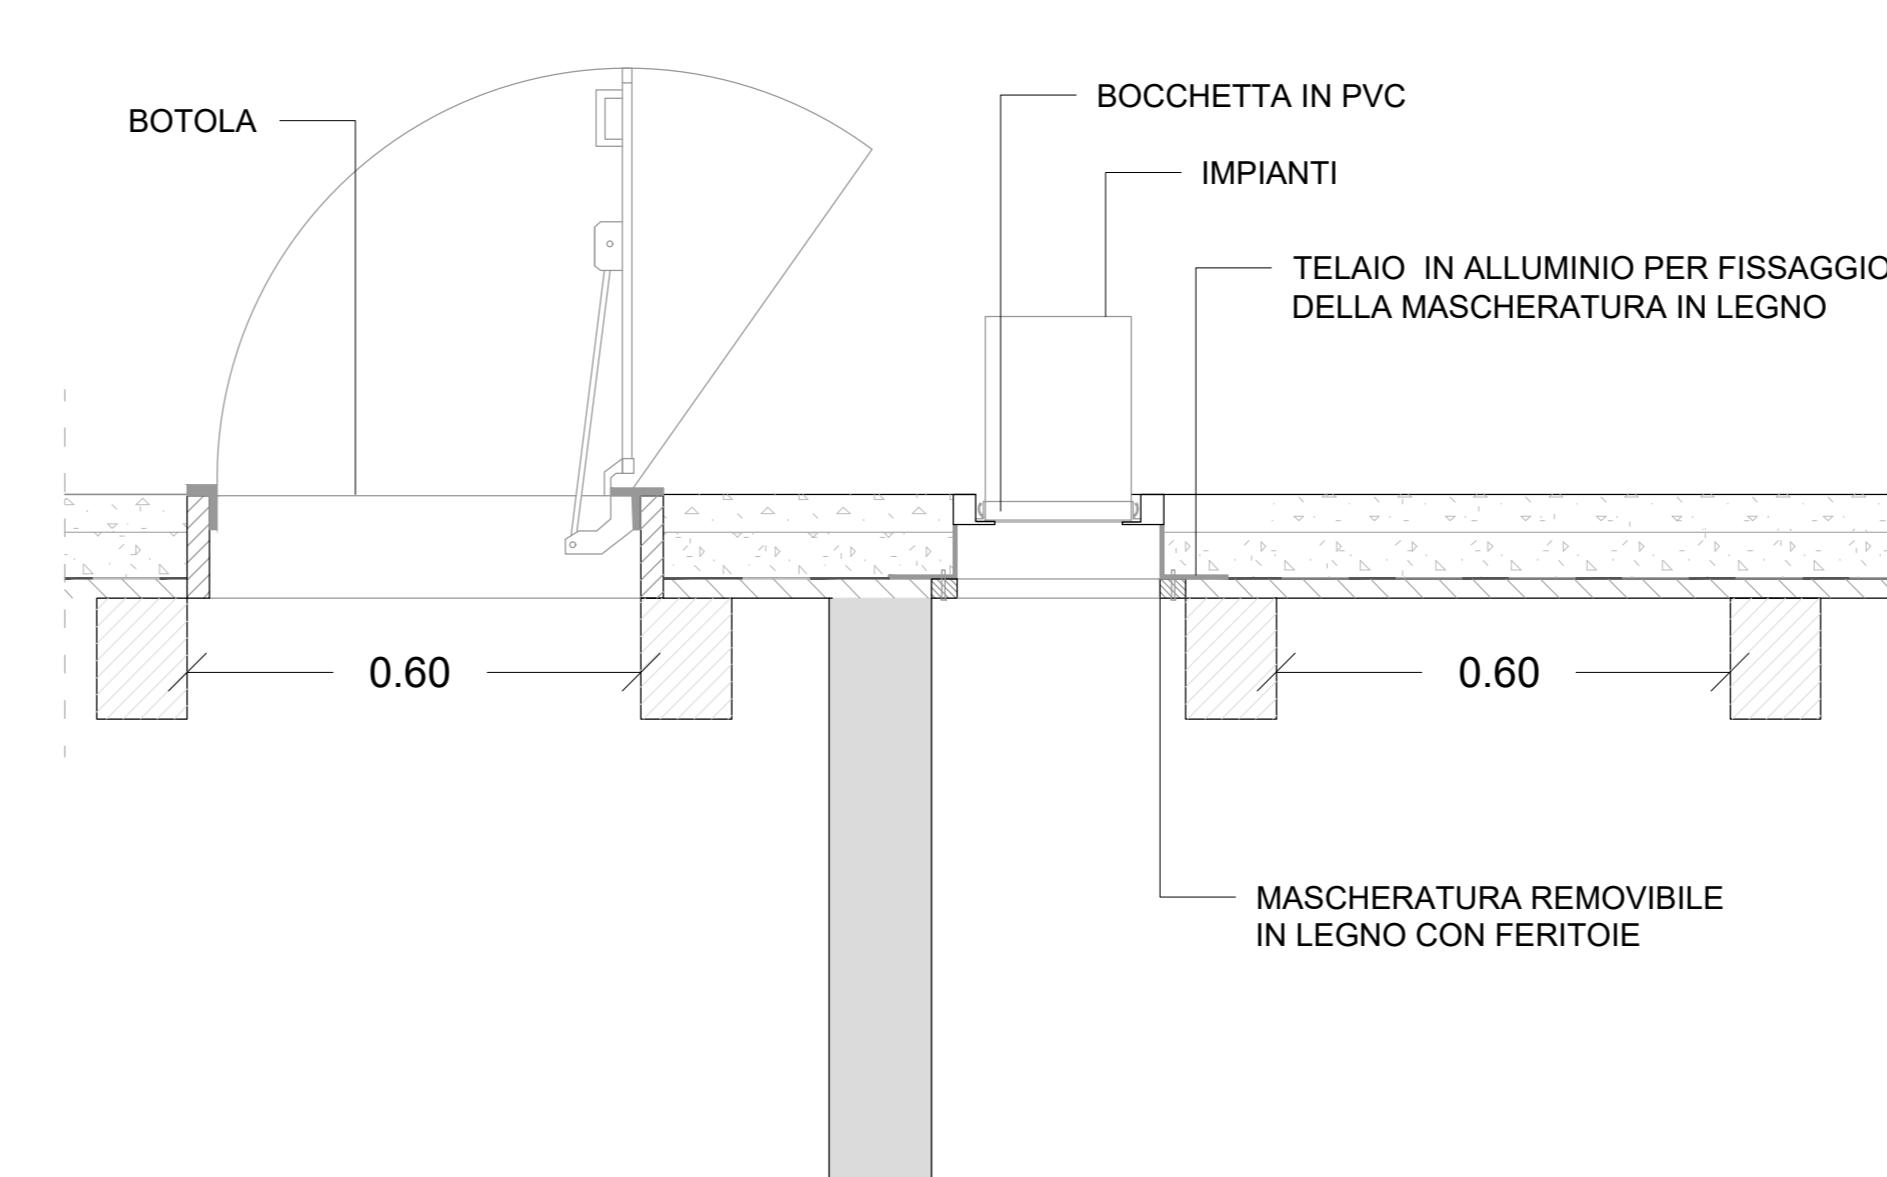

DETTAGLIO 3:
SCHEMA PLANIMETRICO DELLA MASCHERATURA (vista della soletta di copertura dal basso)
1:10

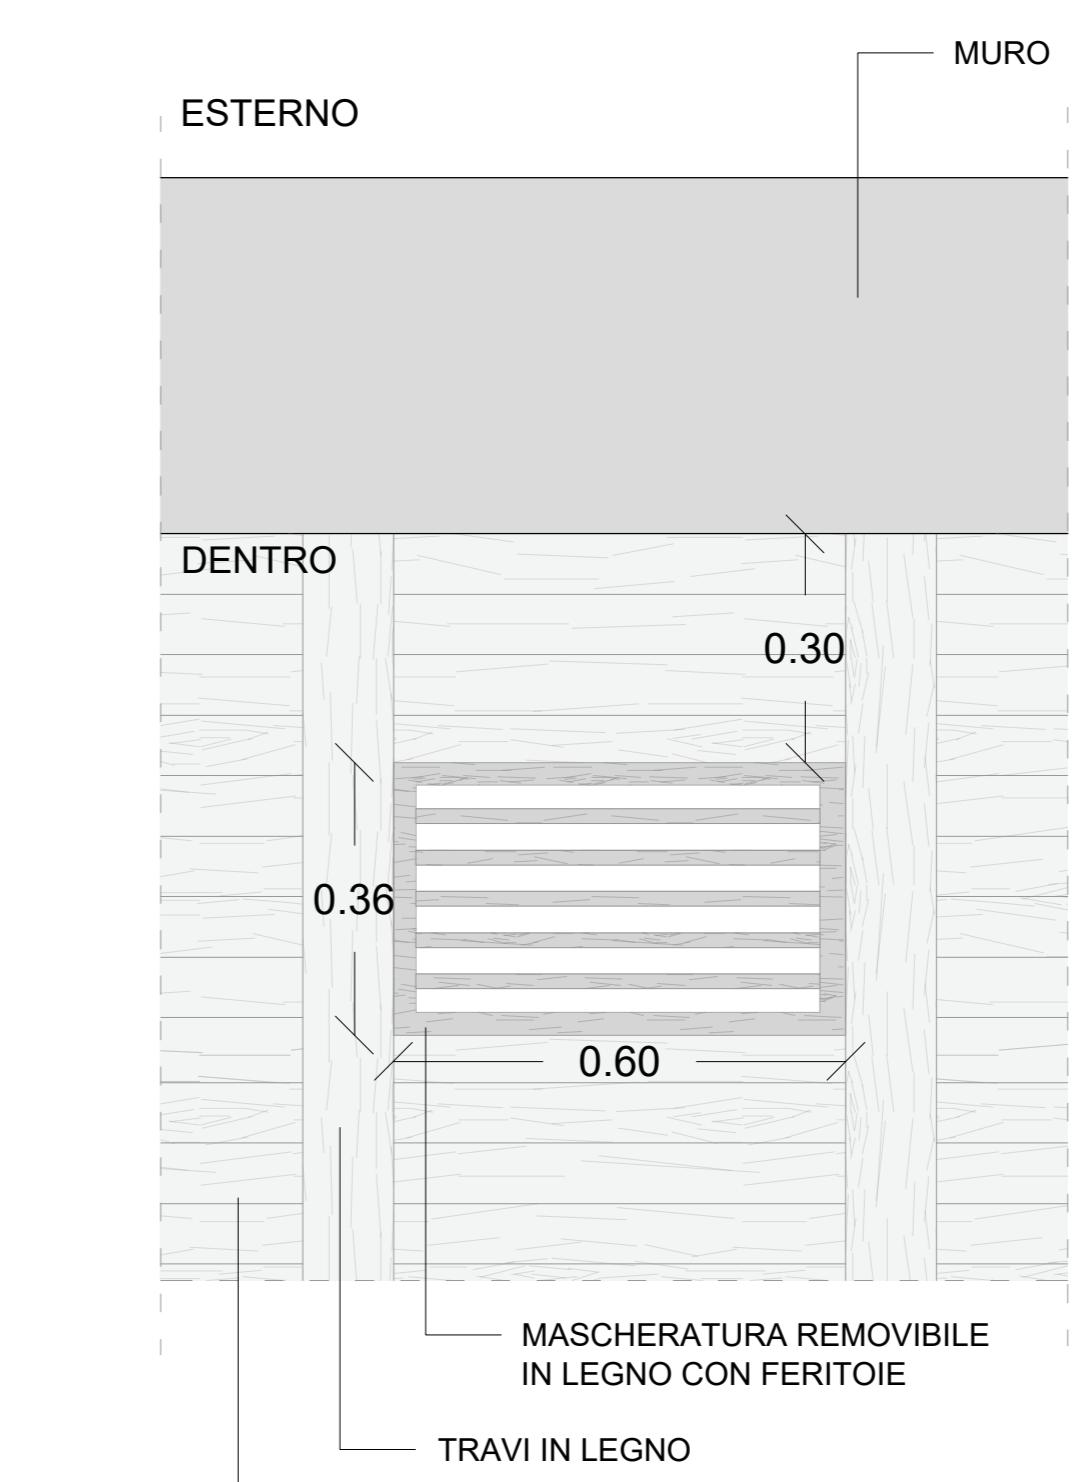

DETTAGLIO 5:
SCHEMA PLANIMETRICO DELLA MASCHERATURA (vista della soletta di copertura dal basso)
1:10

A NORMA DELLE VOGENTI LEGGE SU
DIRITTI D'AUTORE E PRESENTE
RIPRODUZIONE D'UNA PARTE
TERZI DENTRO IL NOSTRO CONCORSO
TERRITORIALE COMPETENTE