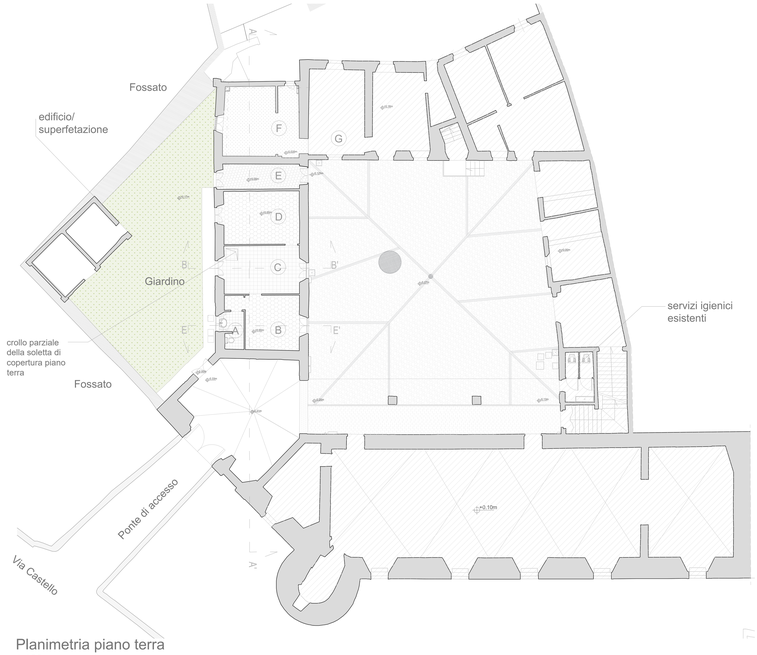

Planimetria piano terra
1:100

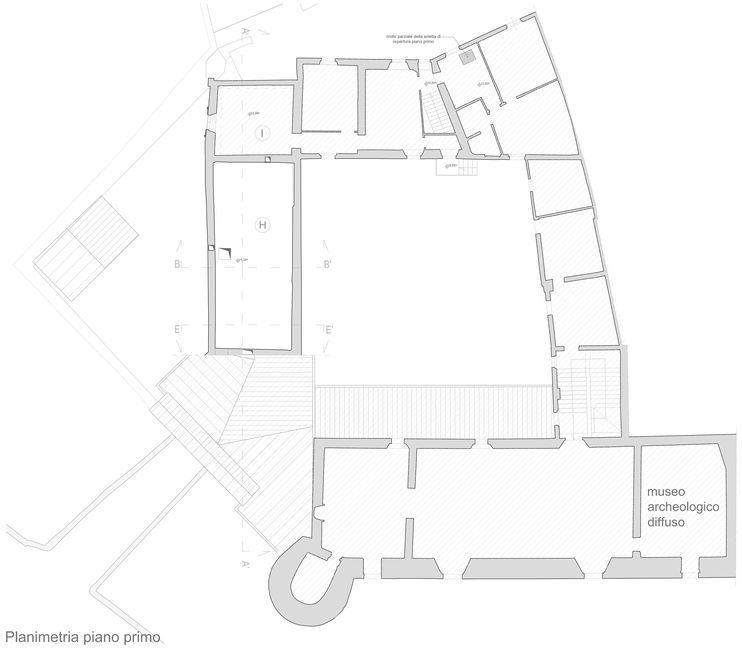

Planimetria piano primo
1:100

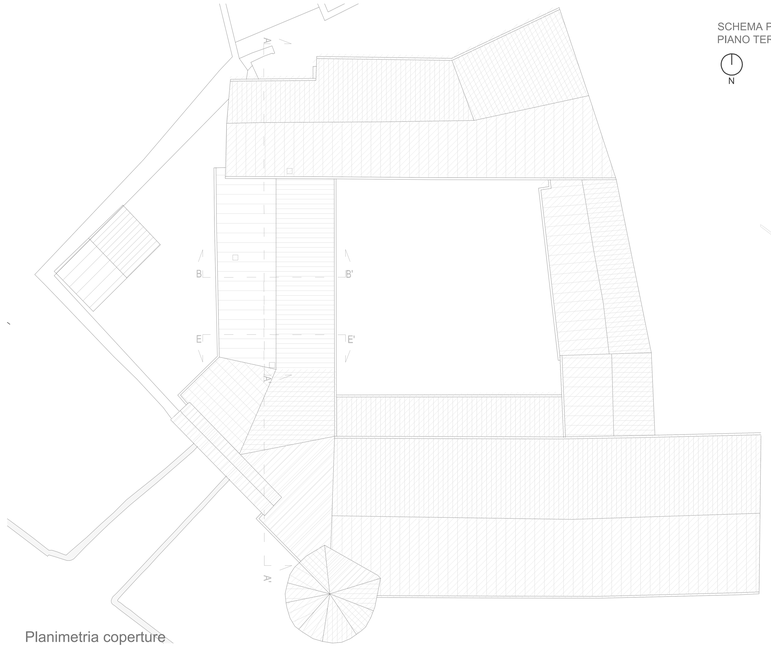

Planimetria coperture
1:100

SCHEMA PLANIMETRICO CON LINEE DI SEZIONE E PROSPETTI
PIANO TERRA

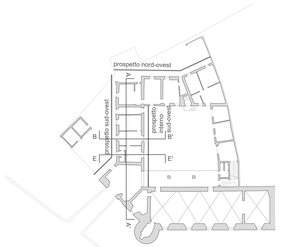

LEGENDA DELLE PAVIMENTAZIONI PIANO TERRA AREA DI INTERVENTO

marmette con posa a 45°

piastrelle posate su supporto sottostante

piastrelle posate su supporto sottostante

pavimentazione laterizia

battuto di cemento

ciottoli policromi del fiume Po

marmette

terra ed erba incolta

cotto a listelli posato a file parallele

area non inclusa nel progetto

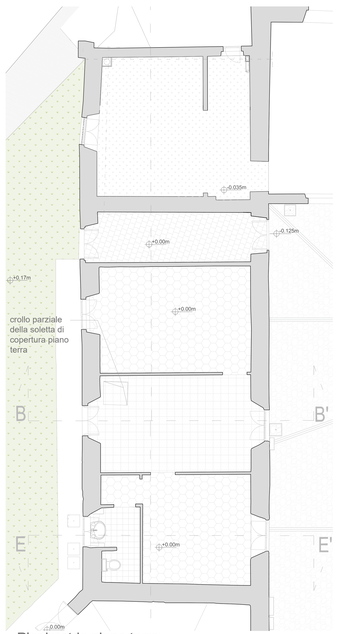

Planimetria piano terra
con indicazione delle pavimentazioni
1:50

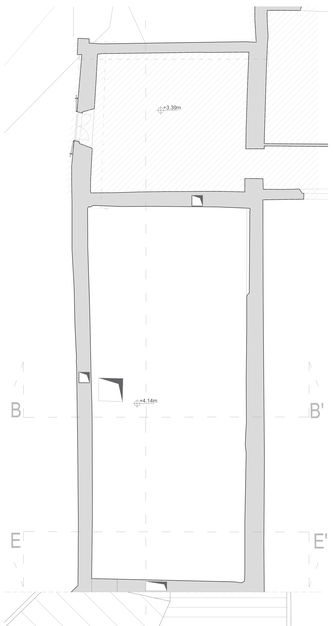

planimetria piano primo
1:50

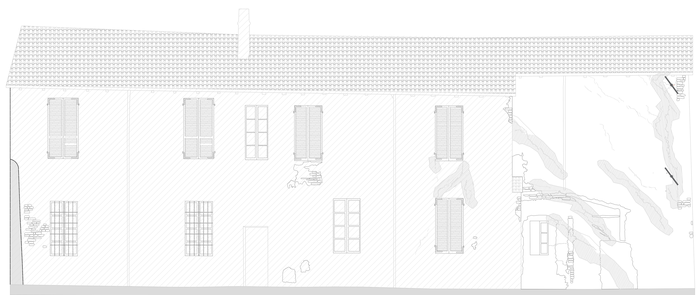

Prospetto nord-ovest
1:50

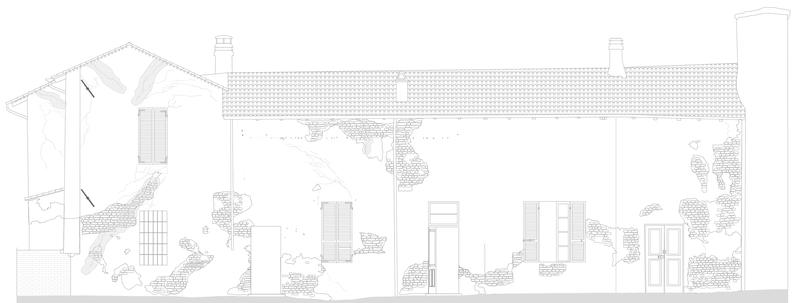

Prospetto sud-ovest
1:50

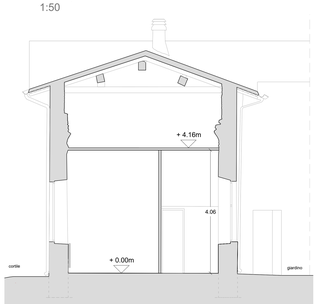

Sezione E-E'
1.50

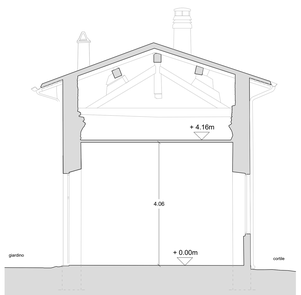

Sezione B-B'
1.50

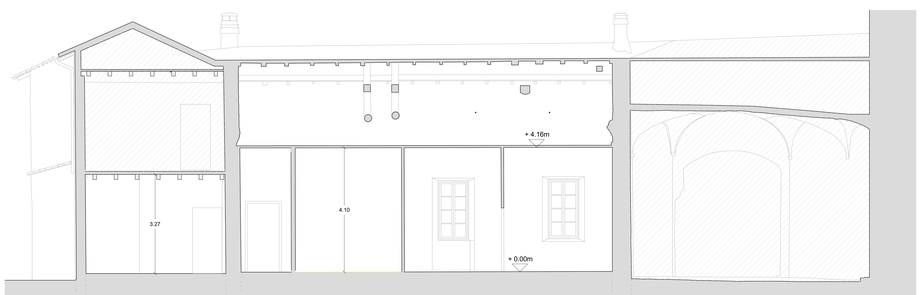

Sezione A-A'
1:50

"RIQUALIFICAZIONE DEL CASTELLO DI CALENDASCO HUB/1" - RESTAURO DI PARTE DELL'ALA SUD-OVEST DEL CASTELLO CON MESSA IN SICUREZZA STRUTTURALE, REALIZZAZIONE DI NUOVI SERVIZI IGIENICI E REALIZZAZIONE DELLE "CUCINE FRANCIGENE"
"CASTELLI FRANCIGENI: Nuove accessibilità turistiche per Calendasco e Borgoto lungo la via Francigena in Emilia Romagna" BANDO MINISTERO DEL TURISMO - PROGETTI DI VALORIZZAZIONE DEL COMUNE CON POPOLAZIONE INFERIORE A 5.000 ABITANTI, CLASSIFACATI A VOCAZIONE TURISTICA

Committente
Comune di Calendasco
Via Giuseppe Mazzini, 4, 29010 Calendasco (PC)
tel +39 .0523 772722 mail tecnico@comunecalendascopc.it

Progettazione architettonica
studio redaelli speranza architetti associati
via pietro colletta 29 20136 Milano
tel +39 .0254100154 fax +39 .0254114658
web www.sararch.it mail info@sararch.it
architetto Vito Redaelli
architetto Gaia Redaelli
architetto Anna Speranza
Collaboratori:
arch. Federico Uno
arch. Bogdan Kusevic
arch. Angela Lopez
arch. Sara Hakimpour

Rilievo laser scanner
architetto Riccardo Sverzellati
via faustini 4 29121 Piacenza
tel +39 . 3339683081
mail info@riccardosverzellati.it

Consulenza CAM e principio DNSH
arch. Angela Panza
Via Tonna, 24/6/7, 20900 Gessate (MI)
mail archangelapanza@gmail.com

Coordinamento sicurezza
Dott Per. Ind. Maurizio Campagnoli
Via Caretta 3 Pianello Val Tidone
tel. 3356 .6 .7 .8
sicurlabor@gmail.com

Progettazione strutturale
Ing. Caterina Tinnirugglia
via sarasto 74, 29121 Piacenza
mail caterinaglia@yandex.ru

Consulenza prevenzione incendi
dott. arch. Federico Belardo
via Cadalto 27, 29019 San Giorgio Piacentino (PC)
mail federico@belardo.eu

Sorveglianza Archeologica
dott.ssa Maria Maffi
Loc. Lisignano 1, 29010 Gazzola (PC)
mail maria.maffi@libero.it

Assistenza Opere edili di Restauro
Luca Panciera
Conservazione e Restauro di Opere d'Arte
Via G. Galilei, 56/b, 29100 Piitoia (PC)
mail panciera.luca@alice.it

Progettazione impianti elettrici e meccanici
Ing. Roberto Carta
Strada Farnesana 59/A
29122 Piacenza (PC)
tel. Fax 0523/72285
mail roberto@studiotecnicocarta.it

RIQUALIFICAZIONE DEL CASTELLO DI CALENDASCO HUB/1 - RESTAURO DI PARTE DELL'ALA SUD-OVEST DEL CASTELLO CON MESSA IN SICUREZZA STRUTTURALE, REALIZZAZIONE DI NUOVI SERVIZI IGIENICI E REALIZZAZIONE DELLE "CUCINE FRANCIGENE

PROGETTO ESECUTIVO

Tavola n°	Titolo
03	RILIEVO GEOMETRICO DELLO STATO DI FATTO - Piante, sezioni, prospetti e materiali di pavimentazione
Scala 1:100 1:50	

	Data	Compilazione	Controllo	Approvazione
Emissione	18/04/2025	SR	VR	VR
Revisione				

A NORMA DELLE VIGENTI LEGGI SUI DIRITTI D'AUTORE IL PRESENTE DOCUMENTO NON POTRA' ESSERE RIPRODOTTO NE' FORNITO A TERZI SENZA PRECEDENTE AUTORIZZAZIONE SCRITTA DA PARTE DELLA COMPETENTE