



Foto 1



Foto 5



Foto 2



Foto 6



Foto 3



Foto 7

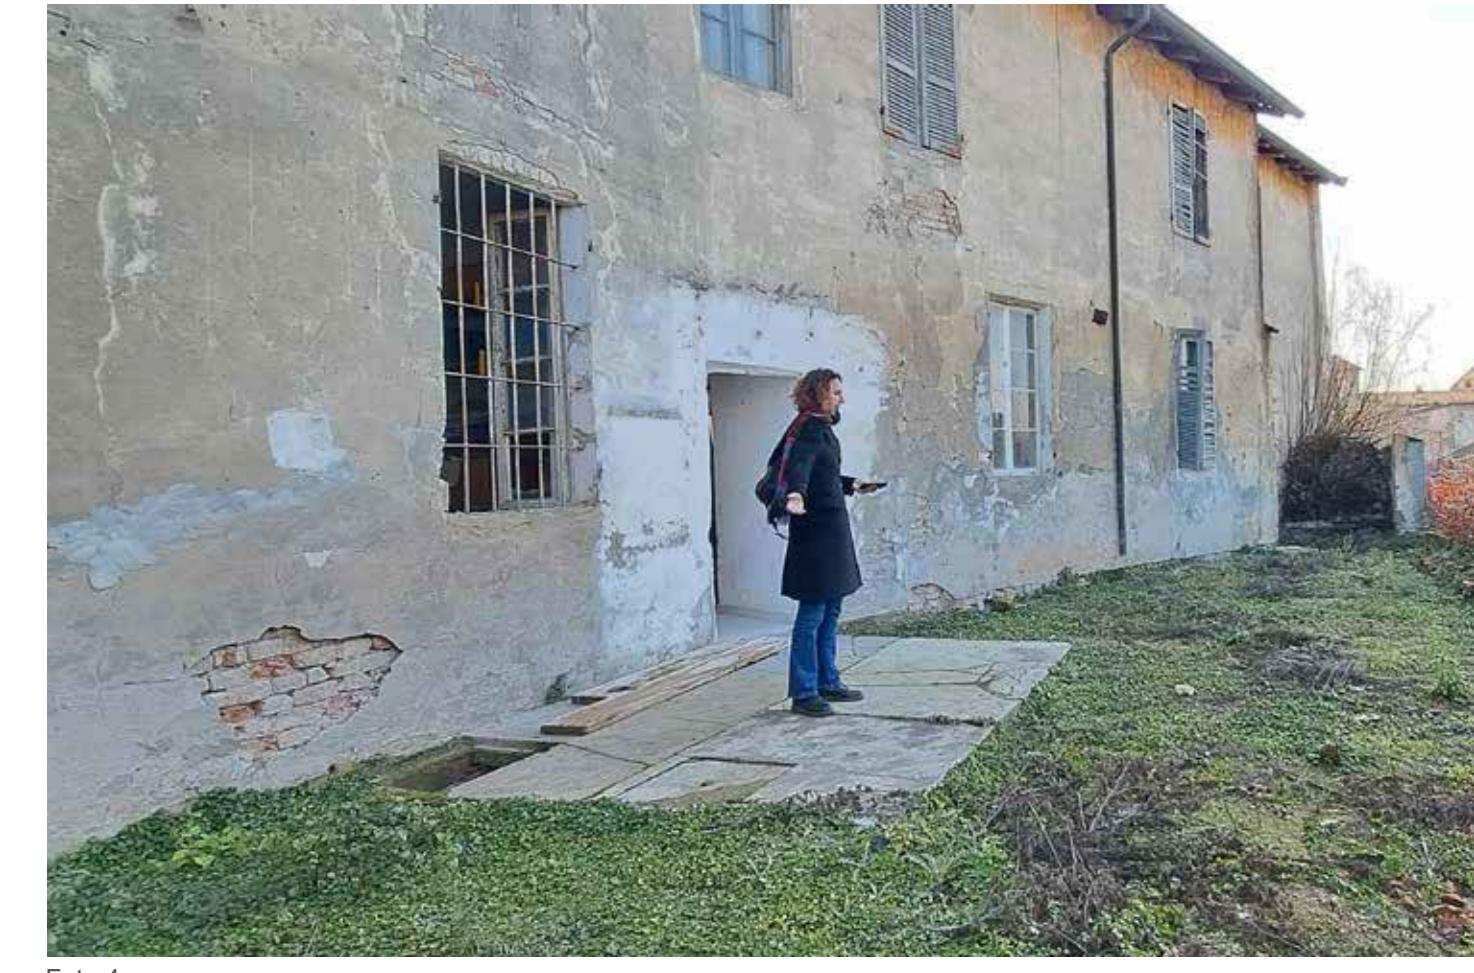


Foto 4



Foto 8

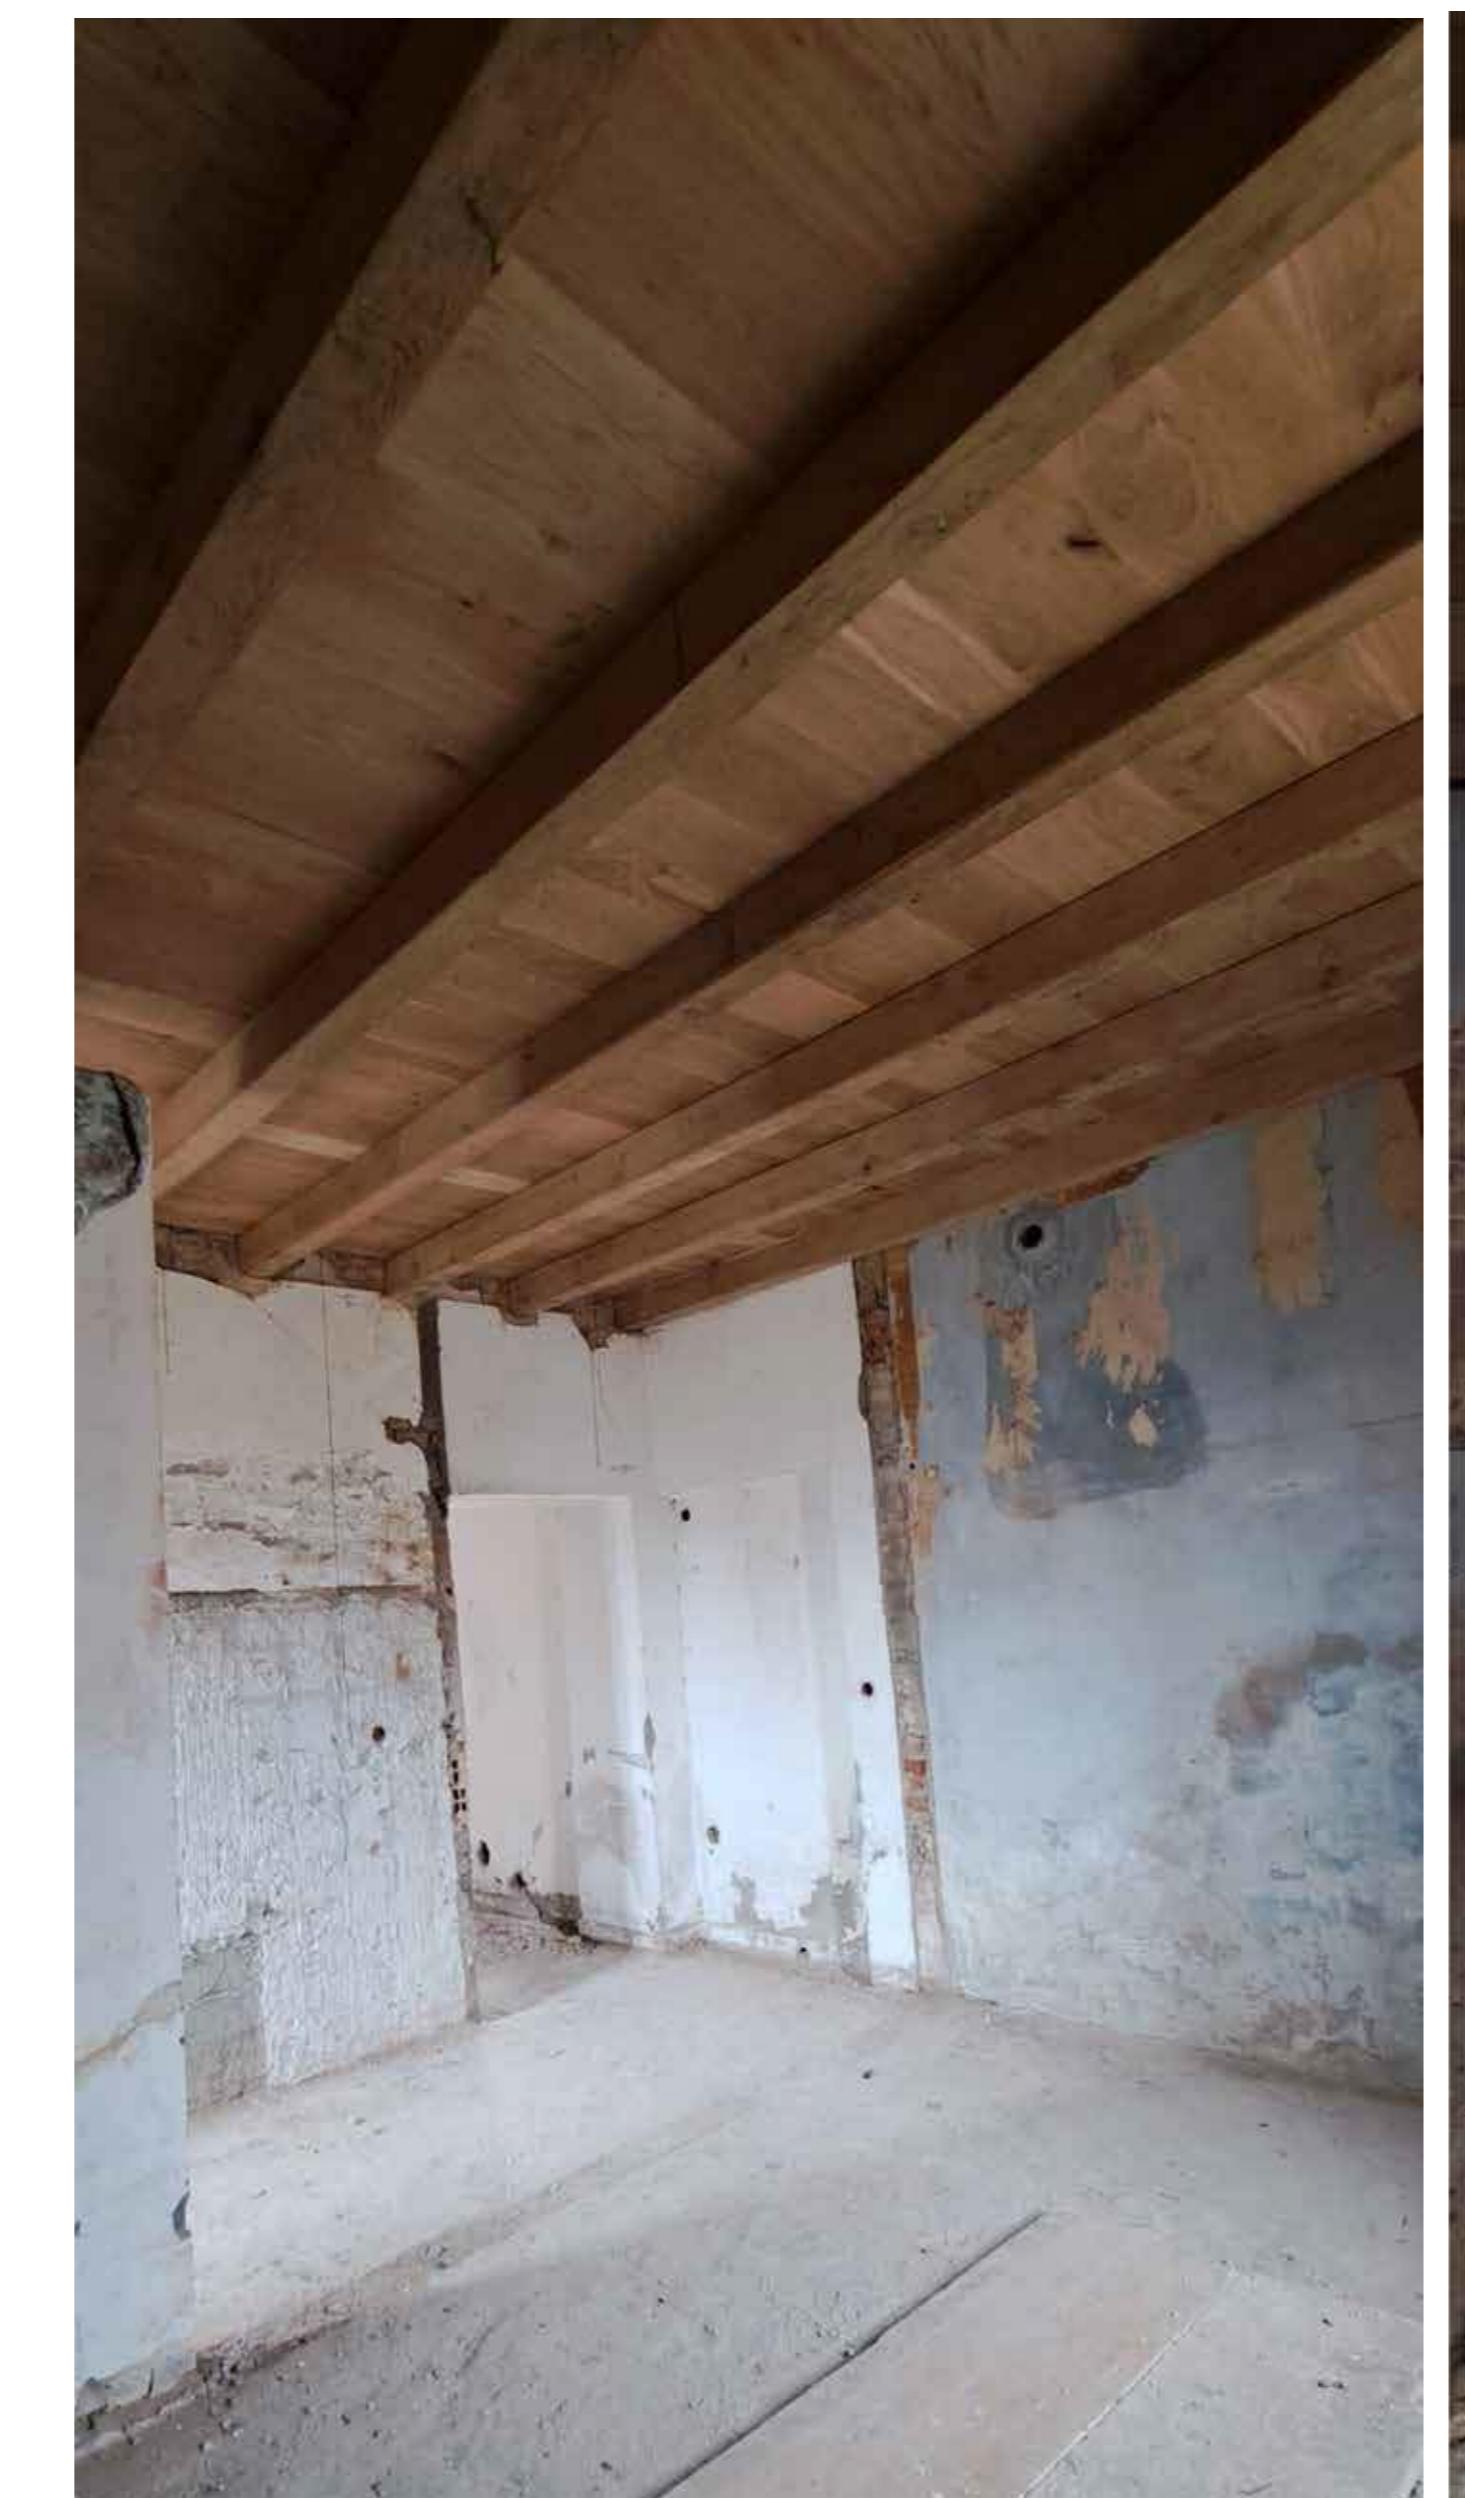


Foto 9



Foto 10

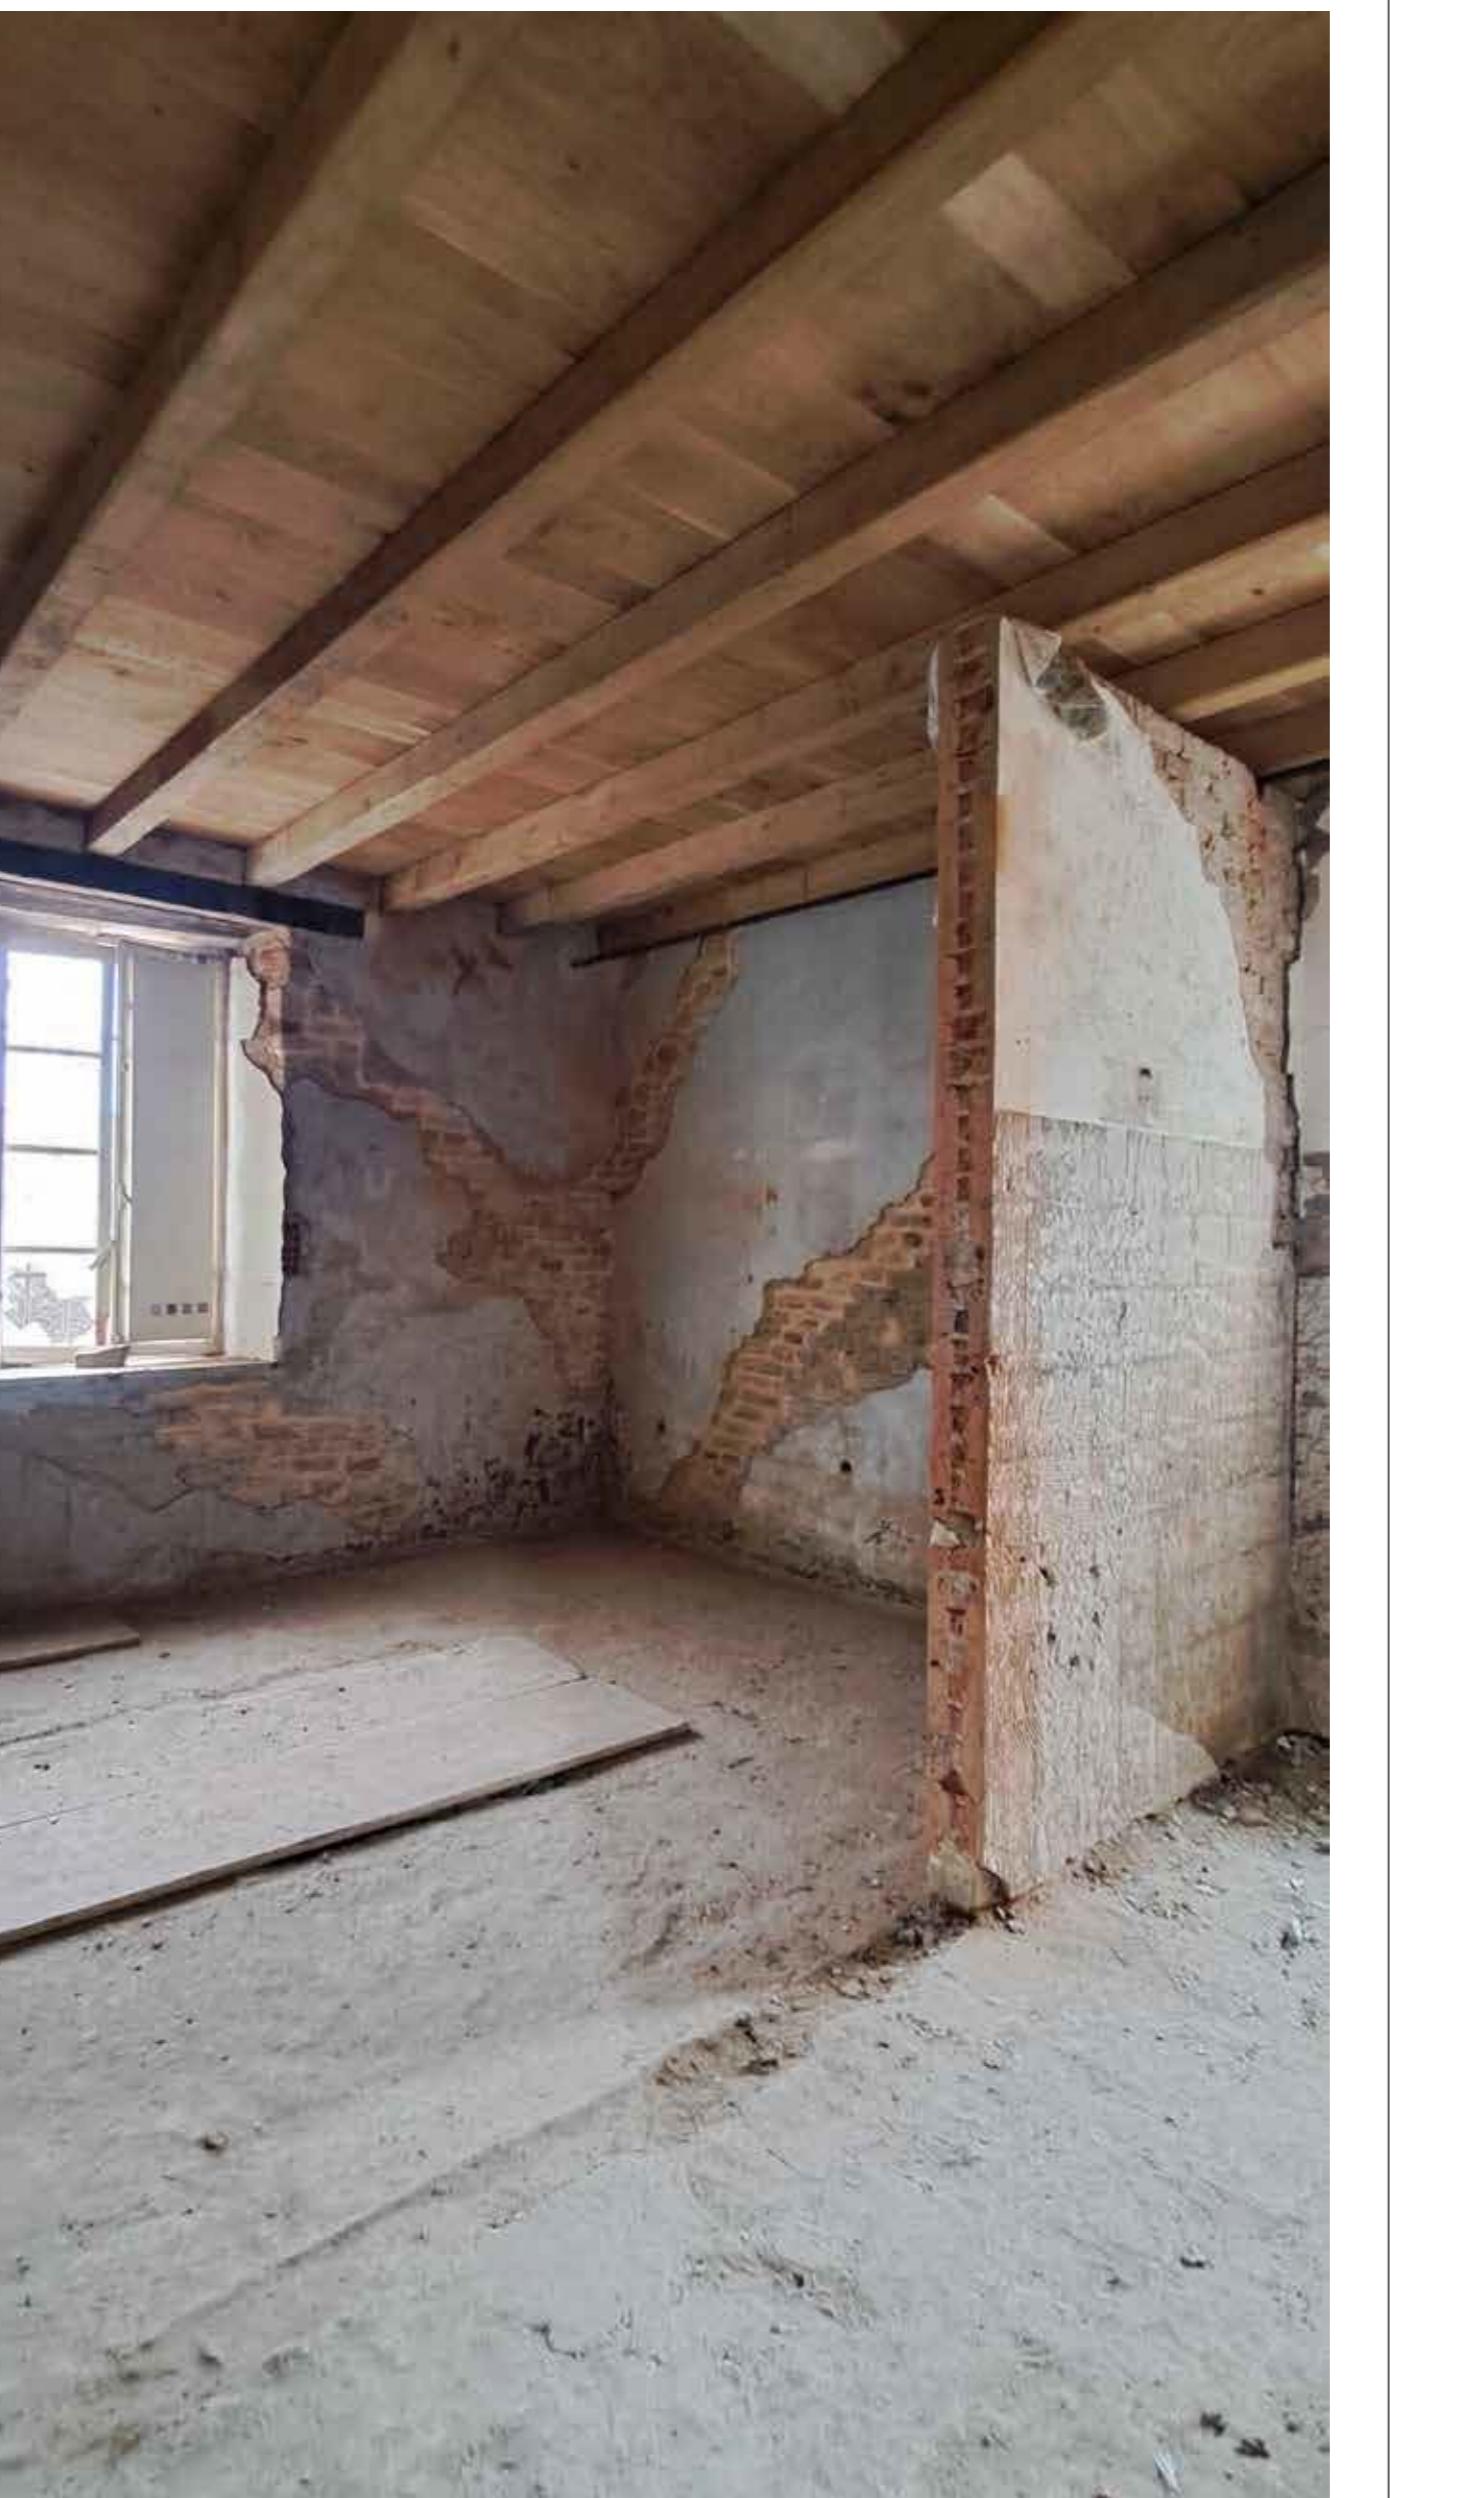


Foto 11



Foto 12



Foto 13



Foto 14

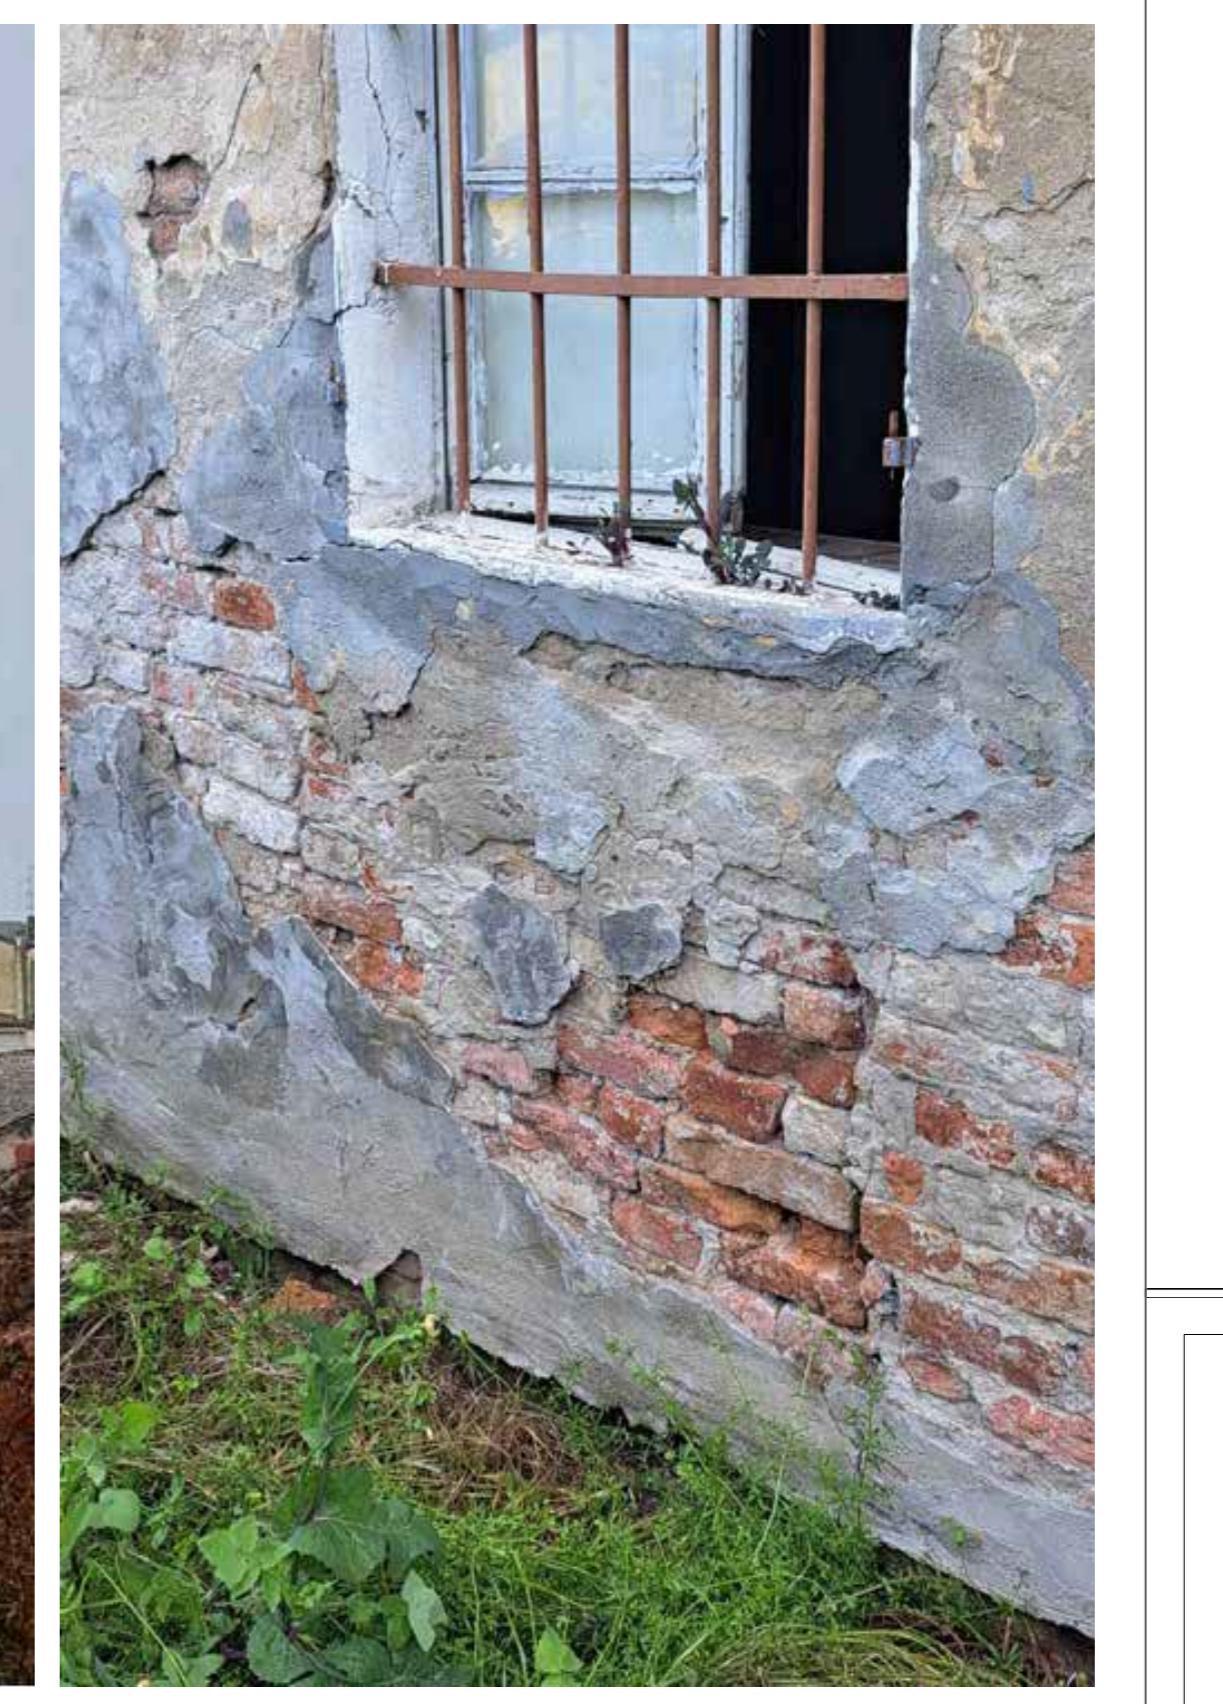


Foto 15



Foto 16 (vista della canna fumaria esistente)



Foto 17



Foto 18




Foto 19



Foto 20



Foto 21

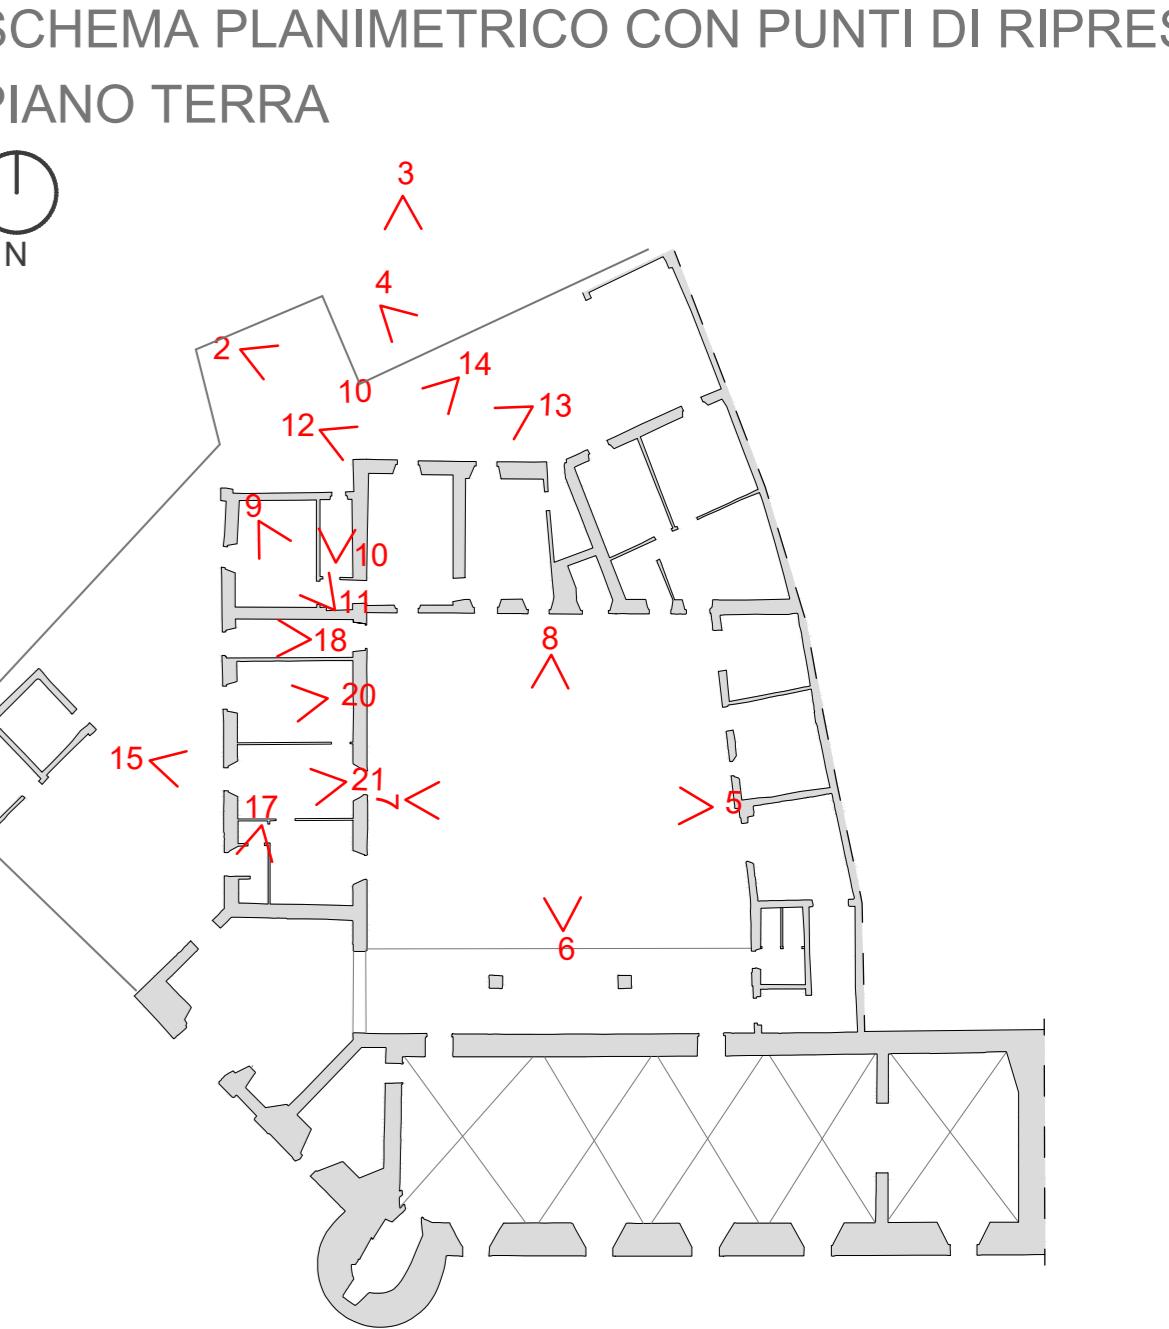

"RIQUALIFICAZIONE DEL CASTELLO DI CALENDASCO HUB/1" - RESTAURO DI PARTE DELL'ALA SUD-OVEST DEL CASTELLO CON MESSA IN SICUREZZA STRUTTURALE, REALIZZAZIONE DI NUOVI SERVIZI IGENICI E REALIZZAZIONE DELLE "CUCINE FRANCIGENE"  
"CASTELLO FRANCESCO" Nuove accessibilità e servizi per Calendasco e Berzeto lungo la via Francigena in Emilia Romagna BANDO MINISTERO DEL TURISMO - PROGETTI DI VALORIZZAZIONE DEL COMUNE CON POPOLAZIONE INFERIORE A 5.000 ABITANTI, CLASSIFICATI A VOCAZIONE TURISTICA



Comune di Calendasco  
Via Giuseppe Mazzini, 4, 29010 Calendasco (PC)  
tel +39 0523 772722  
mail tecnico@comune.calendasco\_pc.it

Progettazione architettonica

studio redessi speranza architetti associati  
via pietro colletta 29 20135 Milano  
tel +39 02 4114689  
mail info@redessiarchitetti.it

Consulenza prevenzione incendi

dott. arch. Federico Belardo  
via Castello 2, 29019 Pitolio (PC)  
mail federico.belardo@libero.it

Sorveglianza Archeologica

dott.ssa Maria Maffi  
Loc. Lisignano 1, 29010 Gazzola (PC)  
mail maria.maffi@libero.it

Rilievo laser scanner

architetto Riccardo Sverzellati  
via faustini 4 29121 Piacenza  
tel +39 0521 20001  
mail info@ricardosverzellati.it

Consulenza CAM e principio DNSH

arch. Maurizio Campagnoli  
Via Torino, 24/67, 20000 Gessate (MI)  
mail arch.angelaparana@gmail.com

Coordinamento sicurezza

Dott Per. Ind. Maurizio Campagnoli  
Via Giacomo Matteotti 56b, 29100 Pitolio (PC)  
Tel 3356917948  
sicurapc@gmail.com

Progettazione impianti elettrici e macchinari

Ing. Roberto Carta  
Strada Farmesina 5/A, 29122 Piacenza (PC)  
tel Fax 0523 20865  
mail roberto@studiotecnocartacitta.it

Assistenza Opere edili di Restauro

Luca Panciera  
Conservazione e Restauro di Opere d'Arte  
Via G. Cesare, 5/b, 29100 Pitolio (PC)  
mail panciera.luc@alice.it

Progettazione impianti elettrici e macchinari

Ing. Roberto Carta  
Strada Farmesina 5/A, 29122 Piacenza (PC)  
tel Fax 0523 20865  
mail roberto@studiotecnocartacitta.it

RIQUALIFICAZIONE DEL CASTELLO DI CALENDASCO HUB/1 - RESTAURO DI PARTE DELL'ALA SUD-OVEST DEL CASTELLO CON MESSA IN SICUREZZA STRUTTURALE, REALIZZAZIONE DI NUOVI SERVIZI IGENICI E REALIZZAZIONE DELLE "CUCINE FRANCIGENE"

PROGETTO ESECUTIVO

Tavola n°	Titolo		
04	RILIEVO FOTOGRAFICO DELLO STATO DI FATTO DEGLI AMBIENTI INTERNI E DEI PROSPETTI DEL CASTELLO		
Scala			
Data	Compilazione	Controllo	Approvazione

Emissione 18/04/2025 SH VR VR

Revisione

A NORMA DELLE VIGENTI LEGGI SUL  
PROGETTO ESECUTIVO  
DISSEGNI NON PUÒ ESSERE  
CONSIDERATO COME PROGETTO  
TERZO SENZA IL NOSTRO CONSENSO  
TRIBUNALE COMPETENTE