




Stato di fatto copertura
1:100

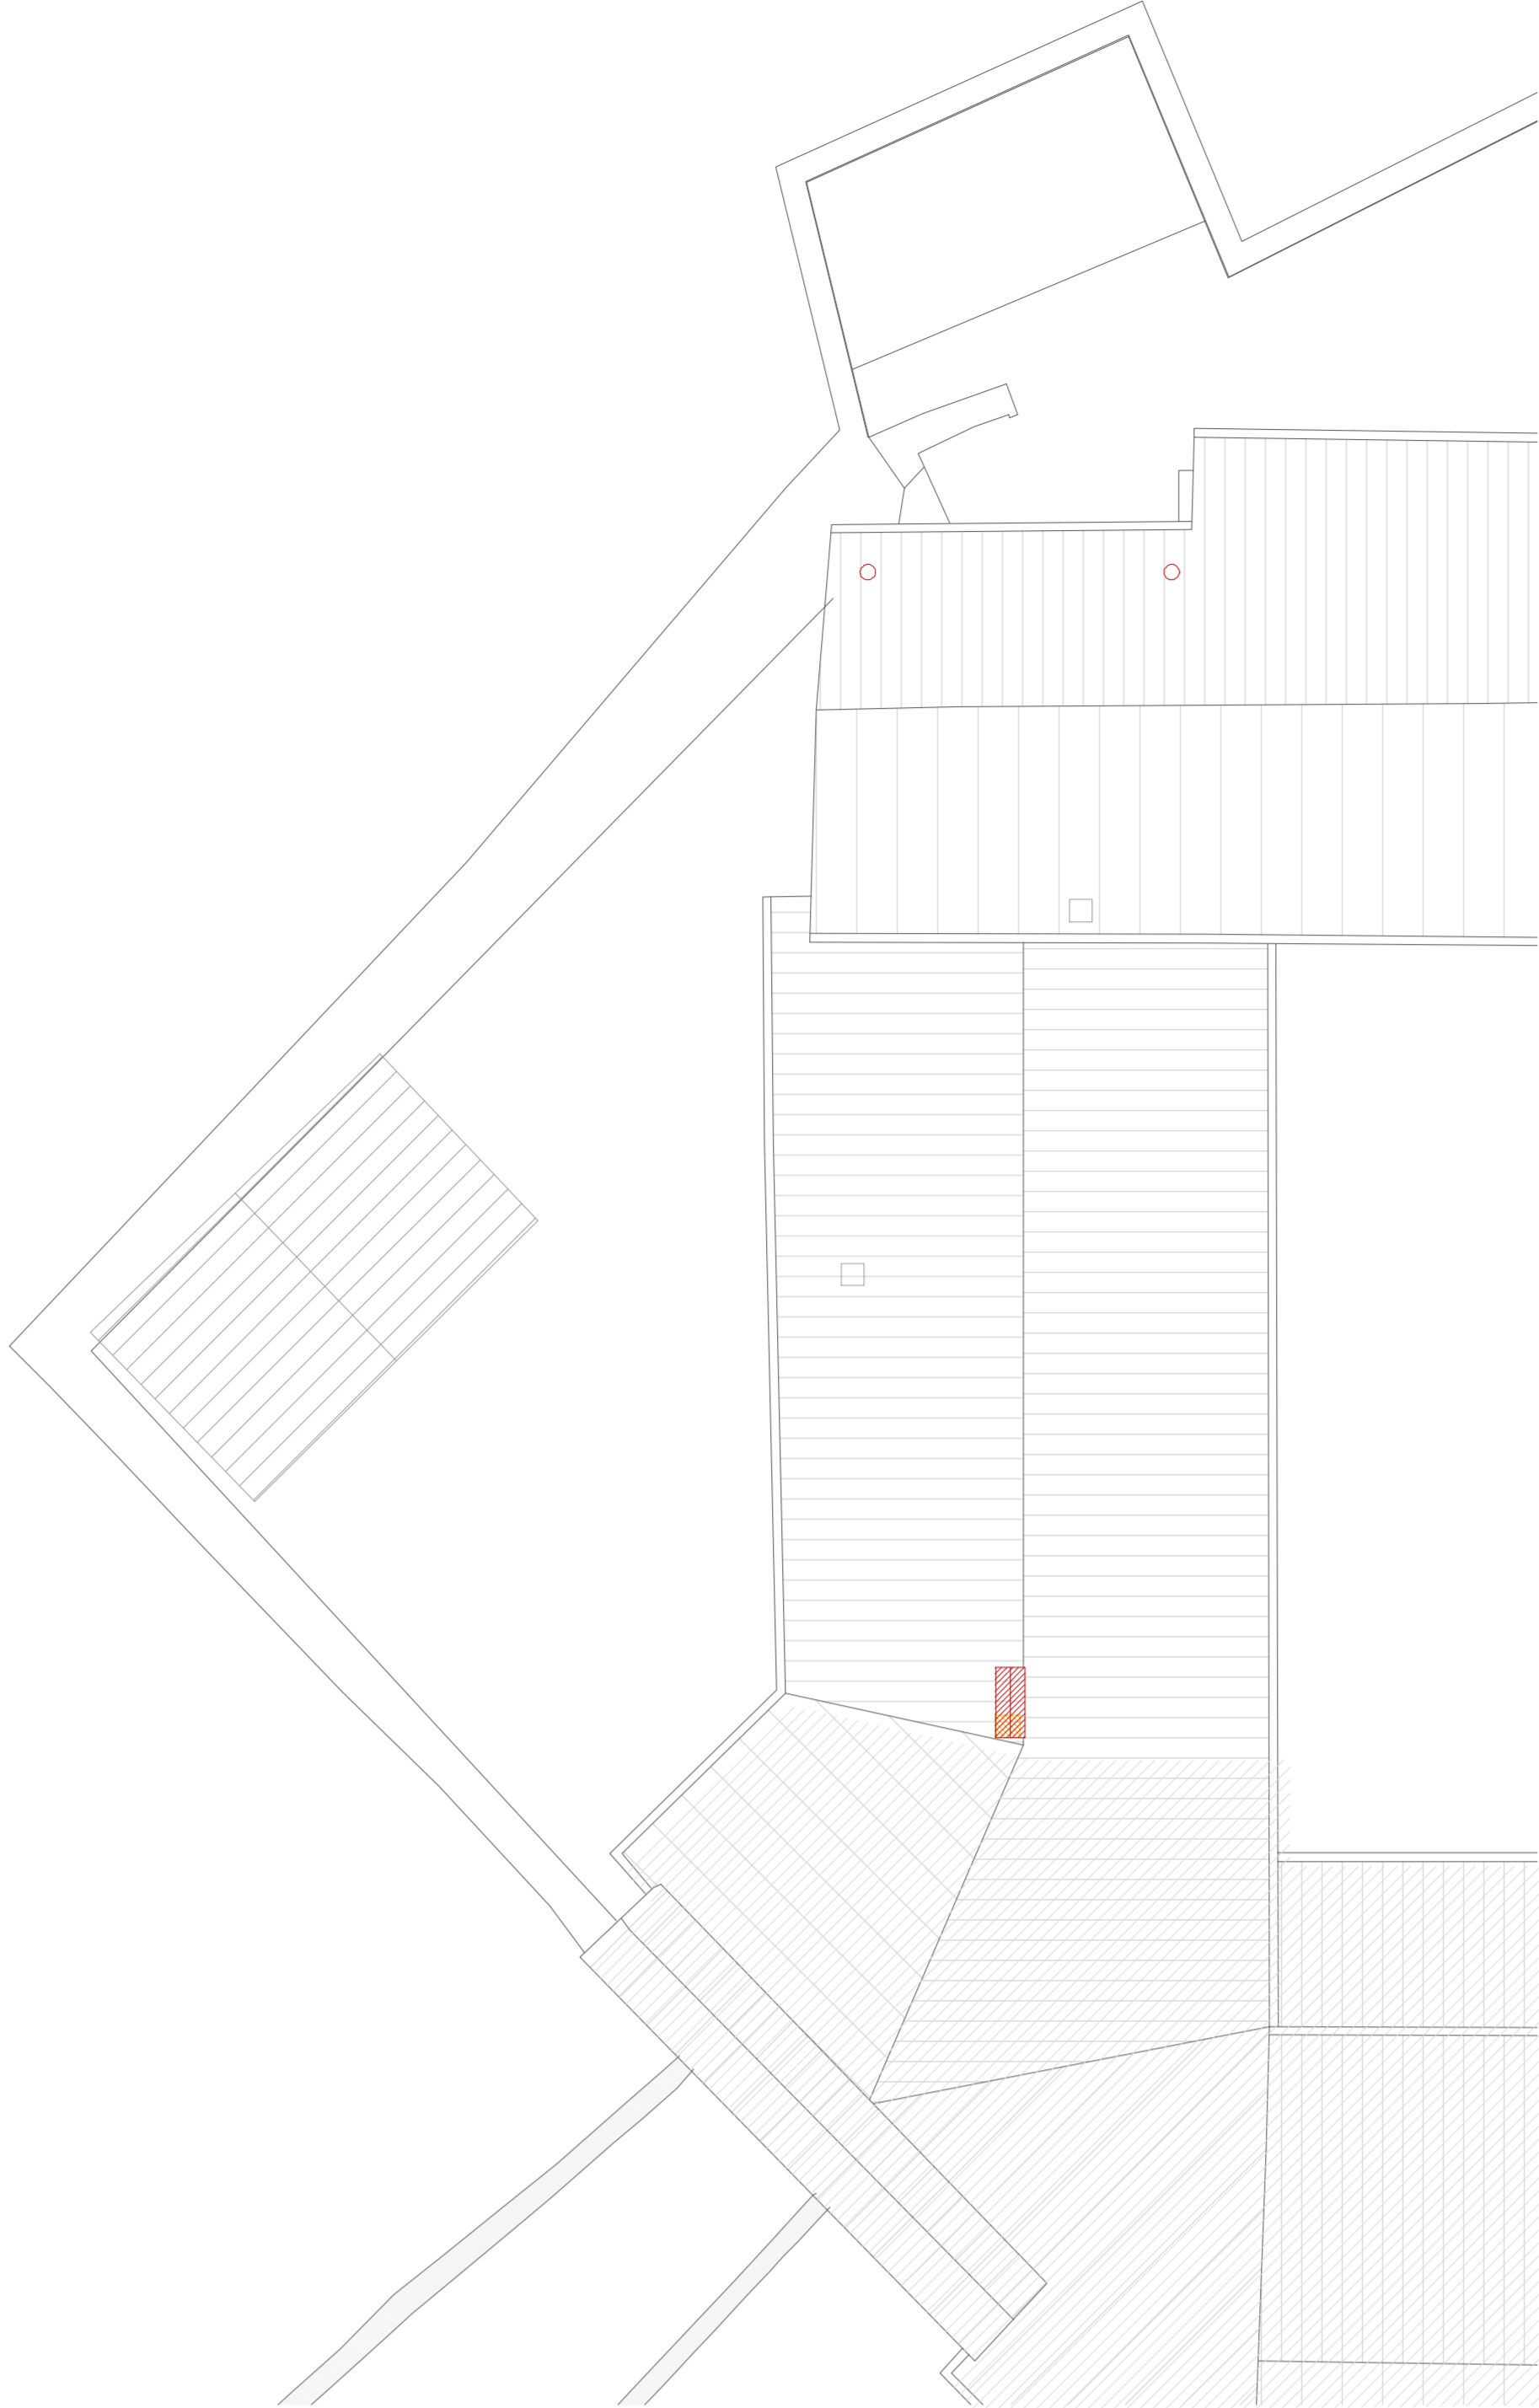


Stato di progetto copertura
1:100

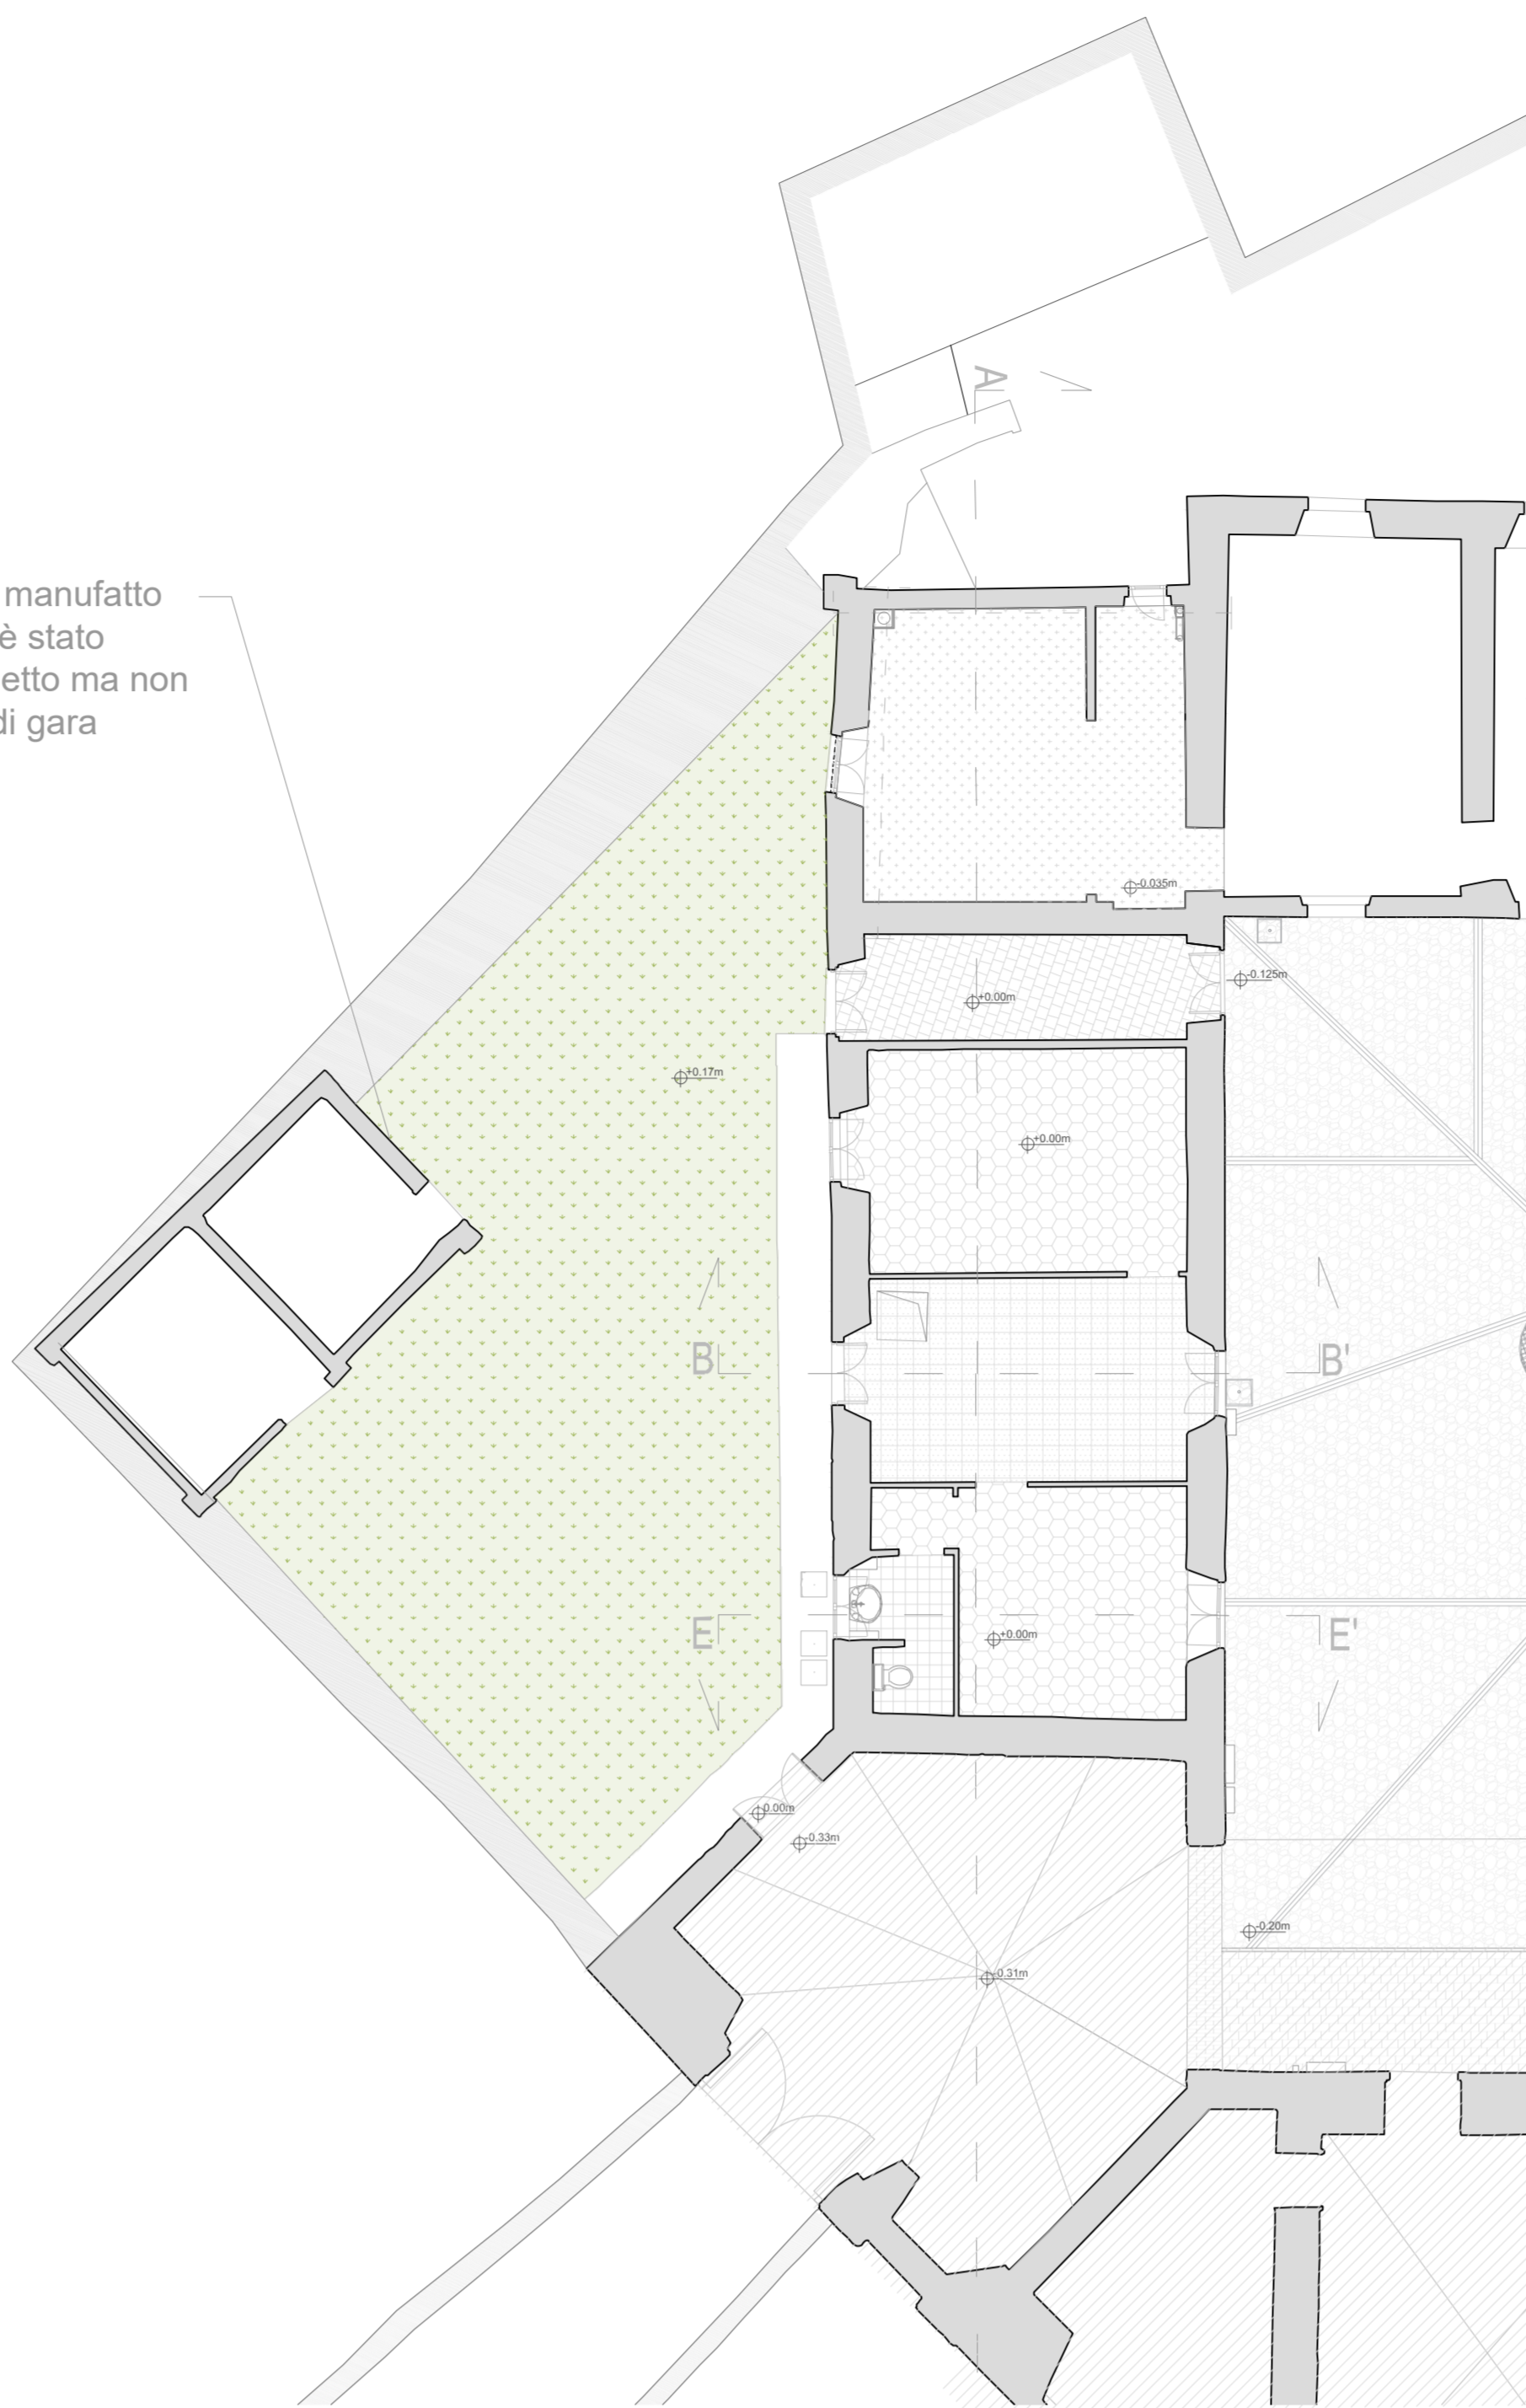


Stato di fatto piano terra
1:100

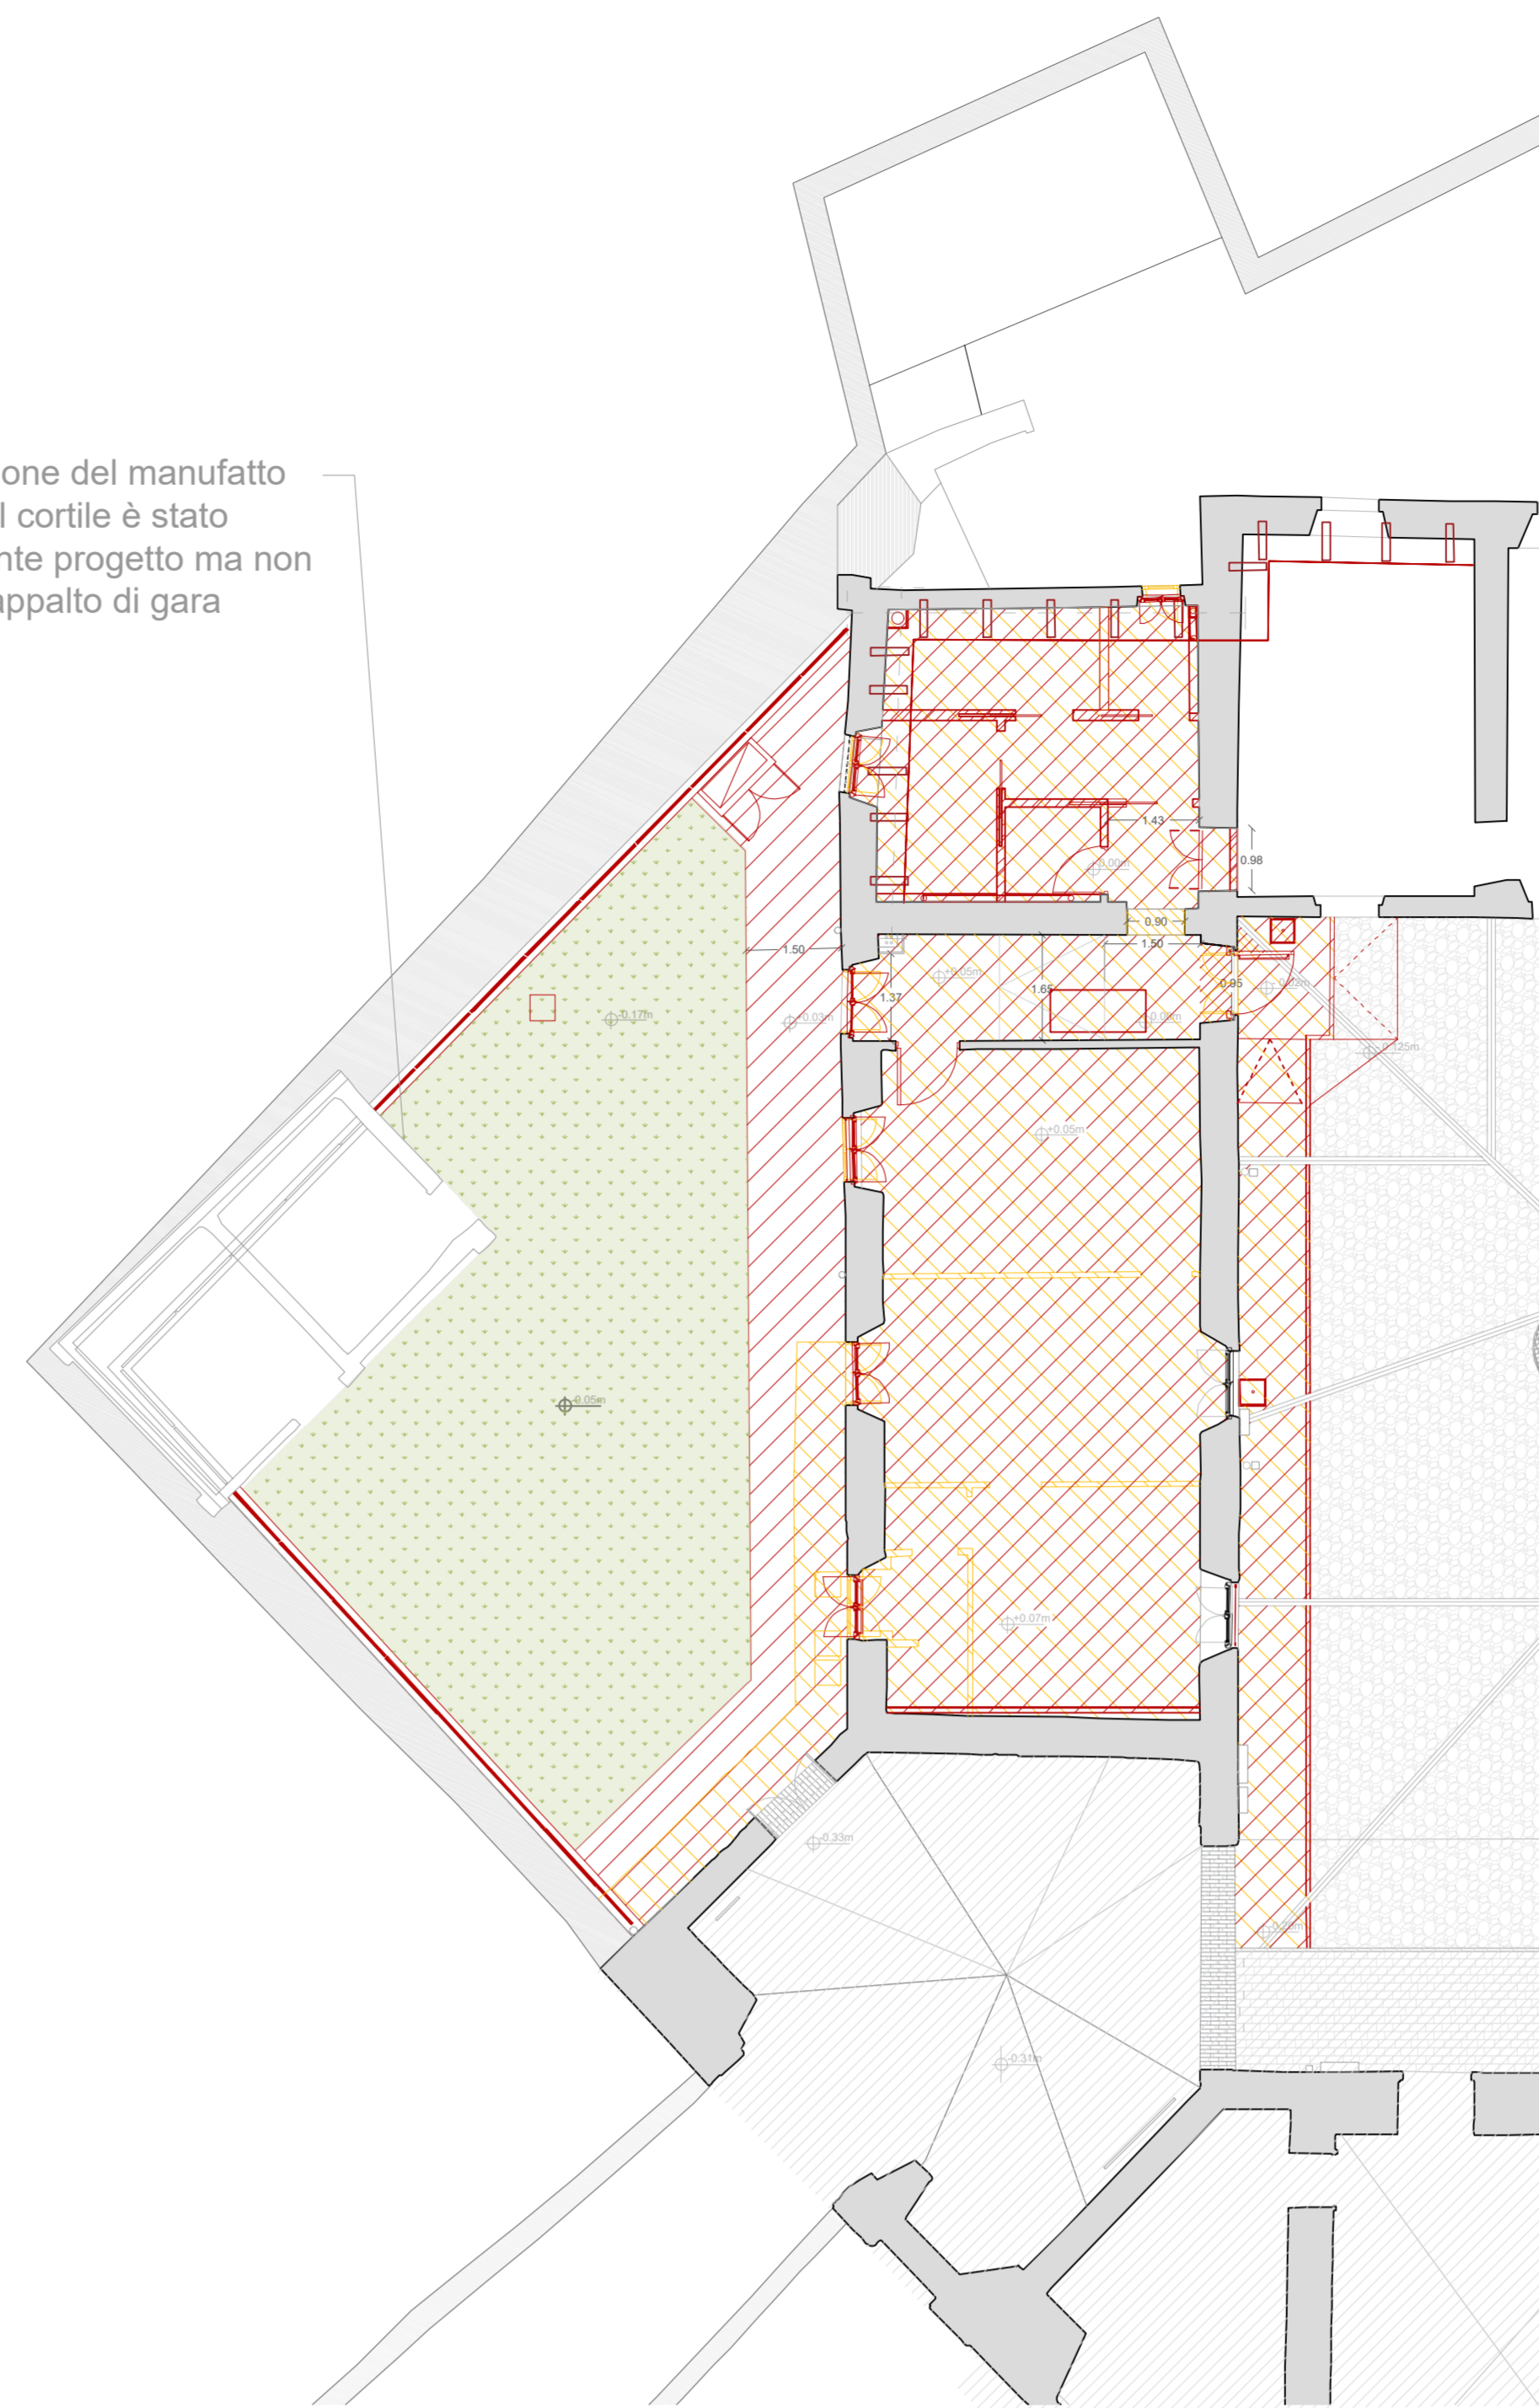


Confronto piano terra
1:100

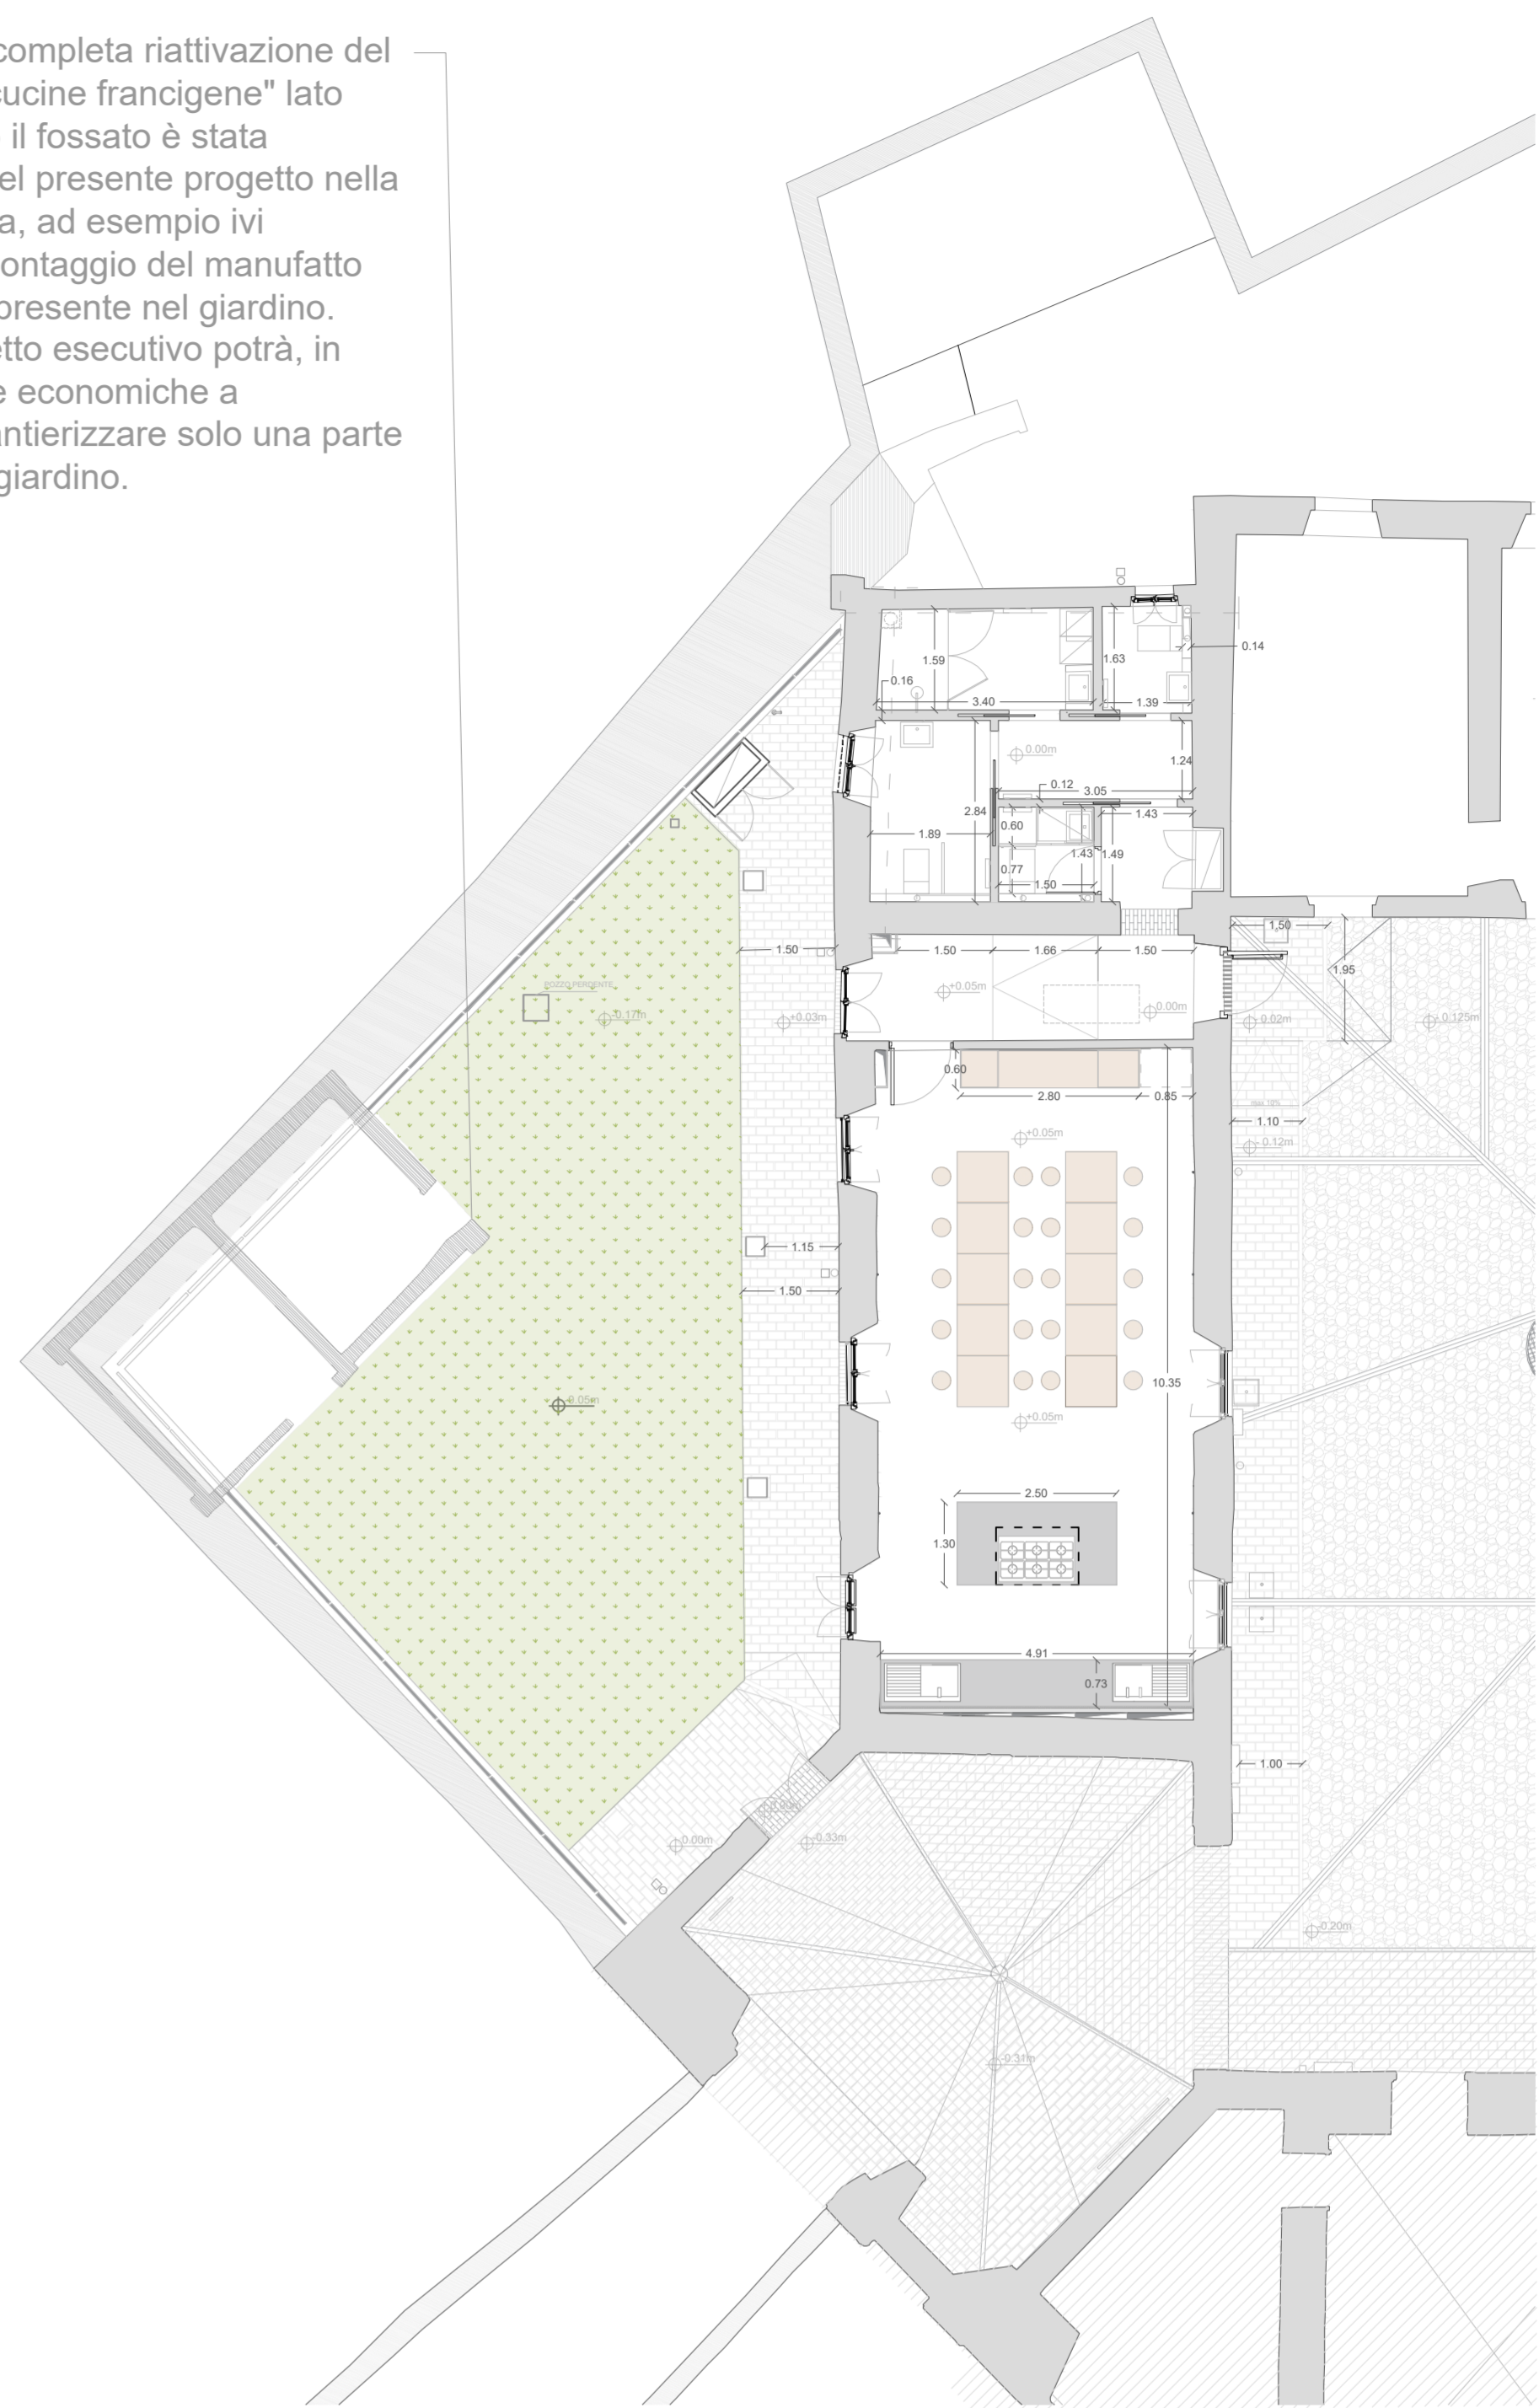


Planimetria piano terra
1:100

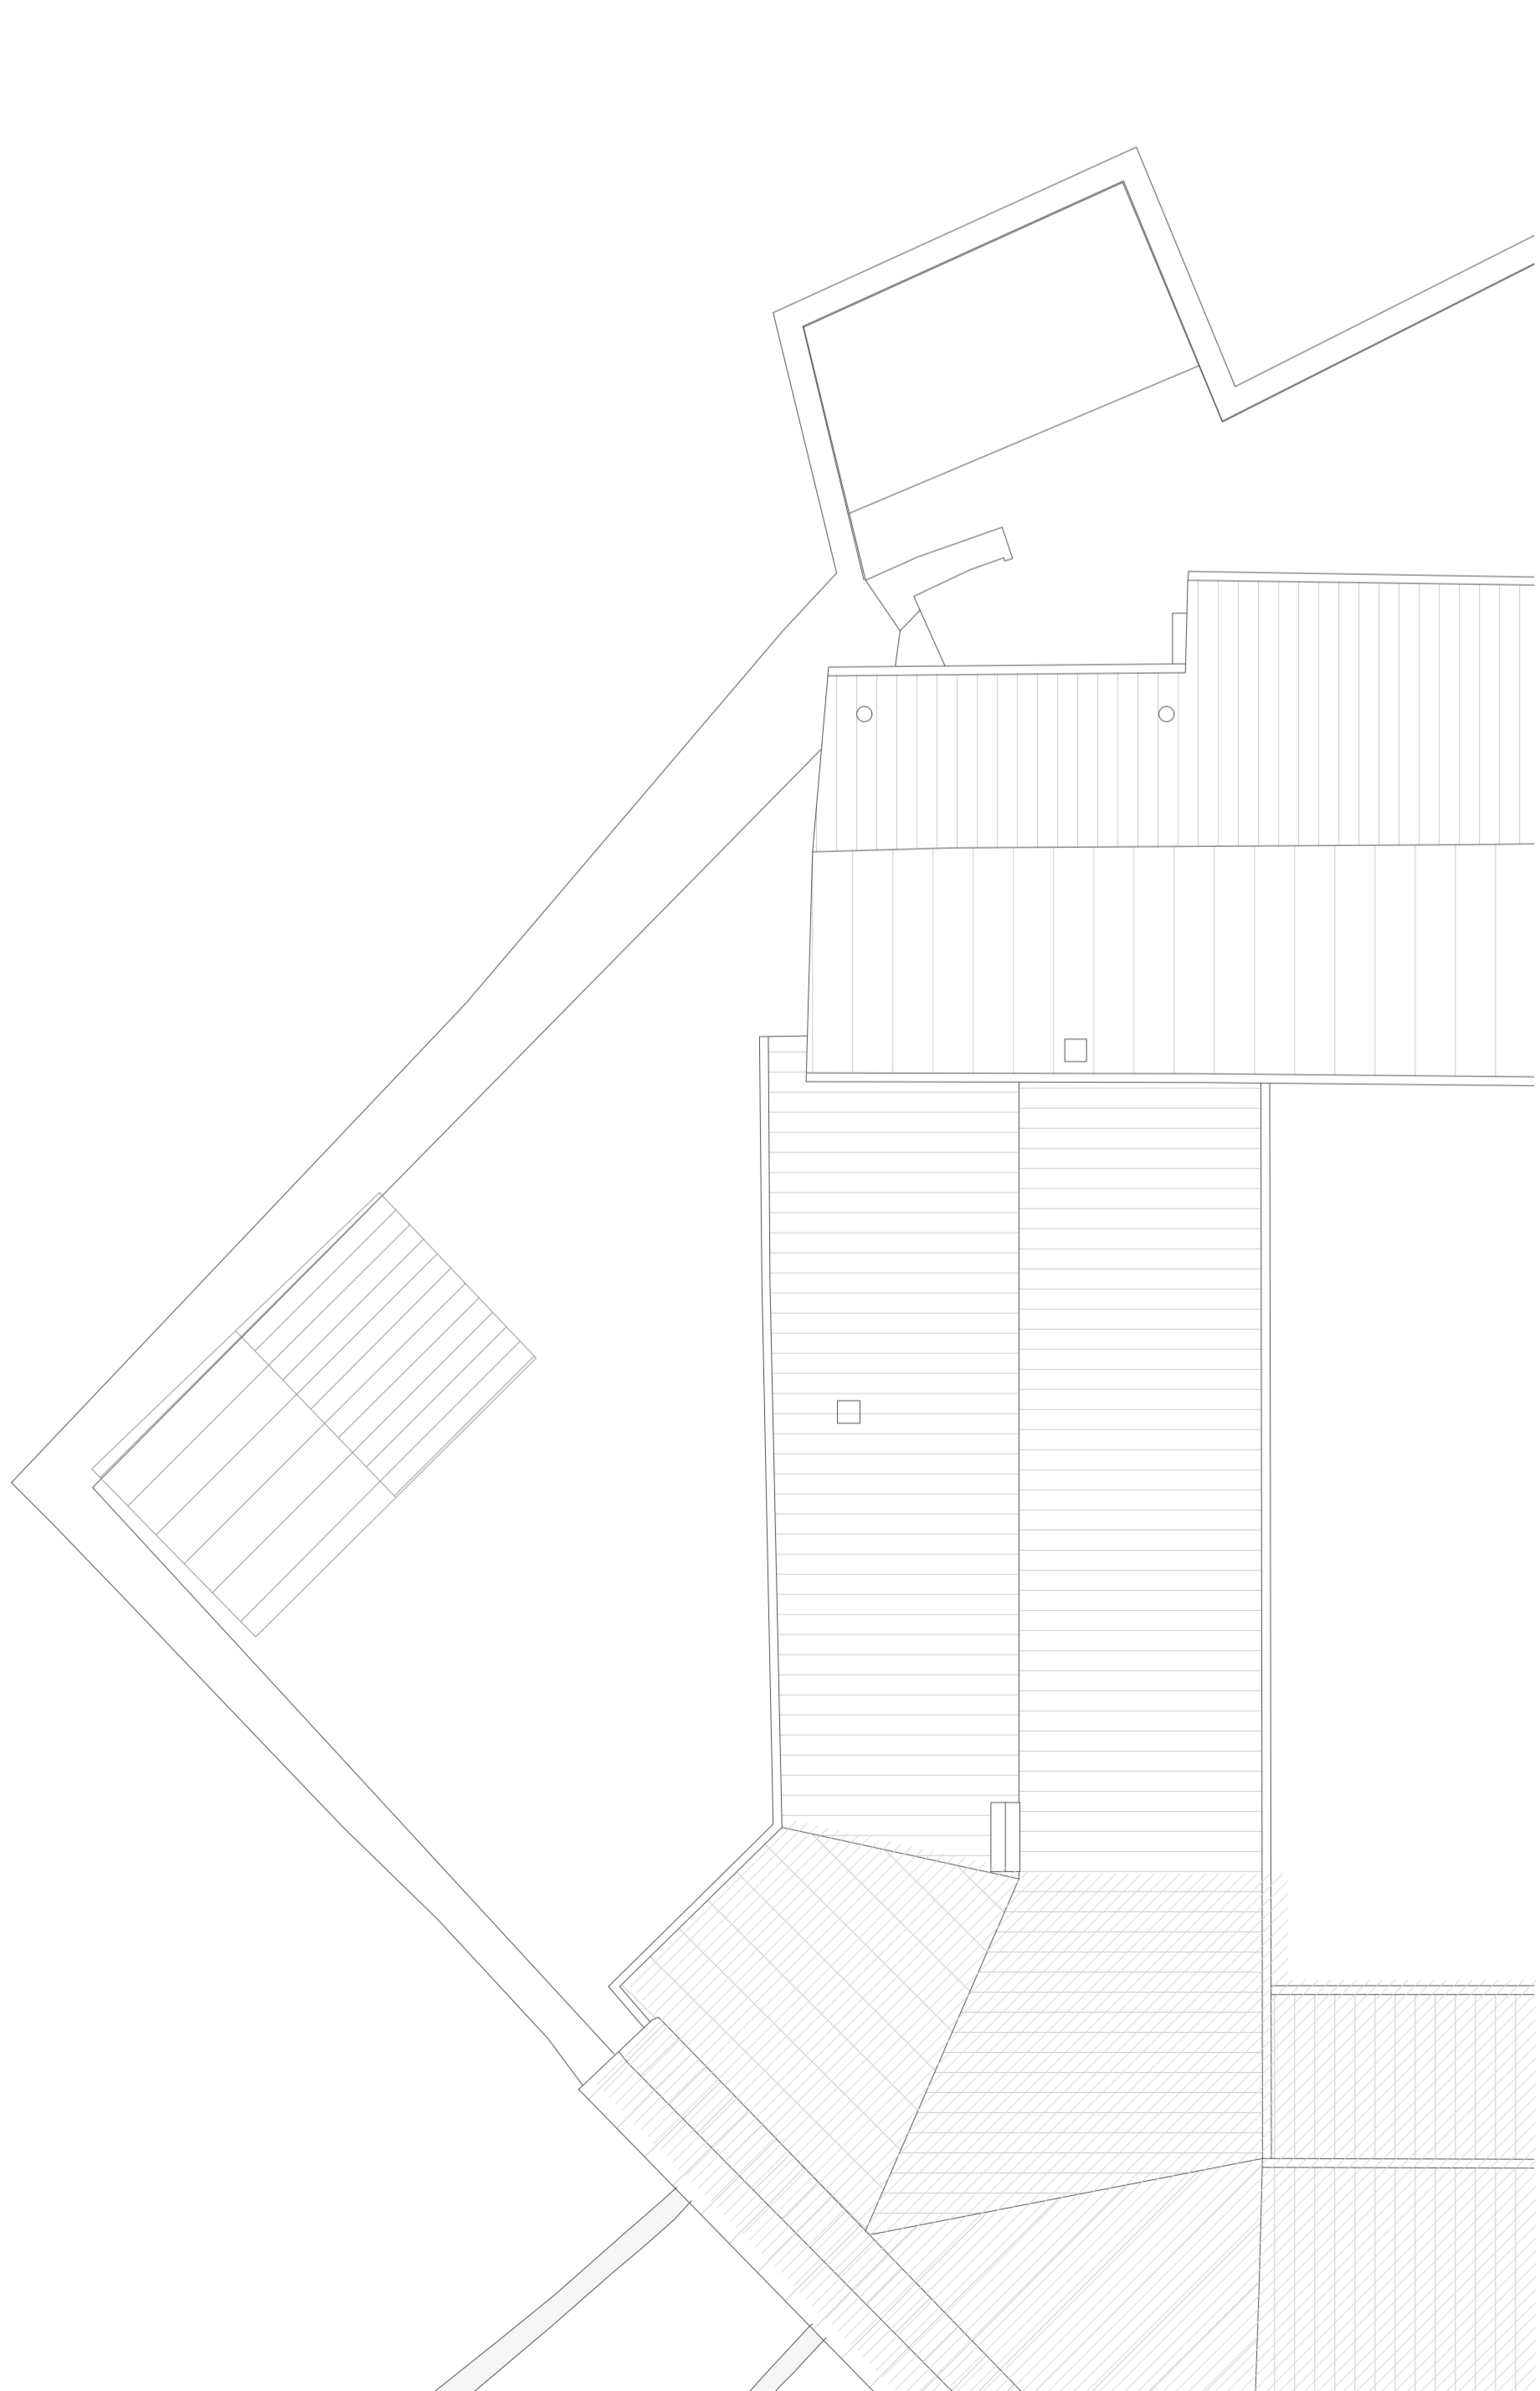


Confronto copertura1:100

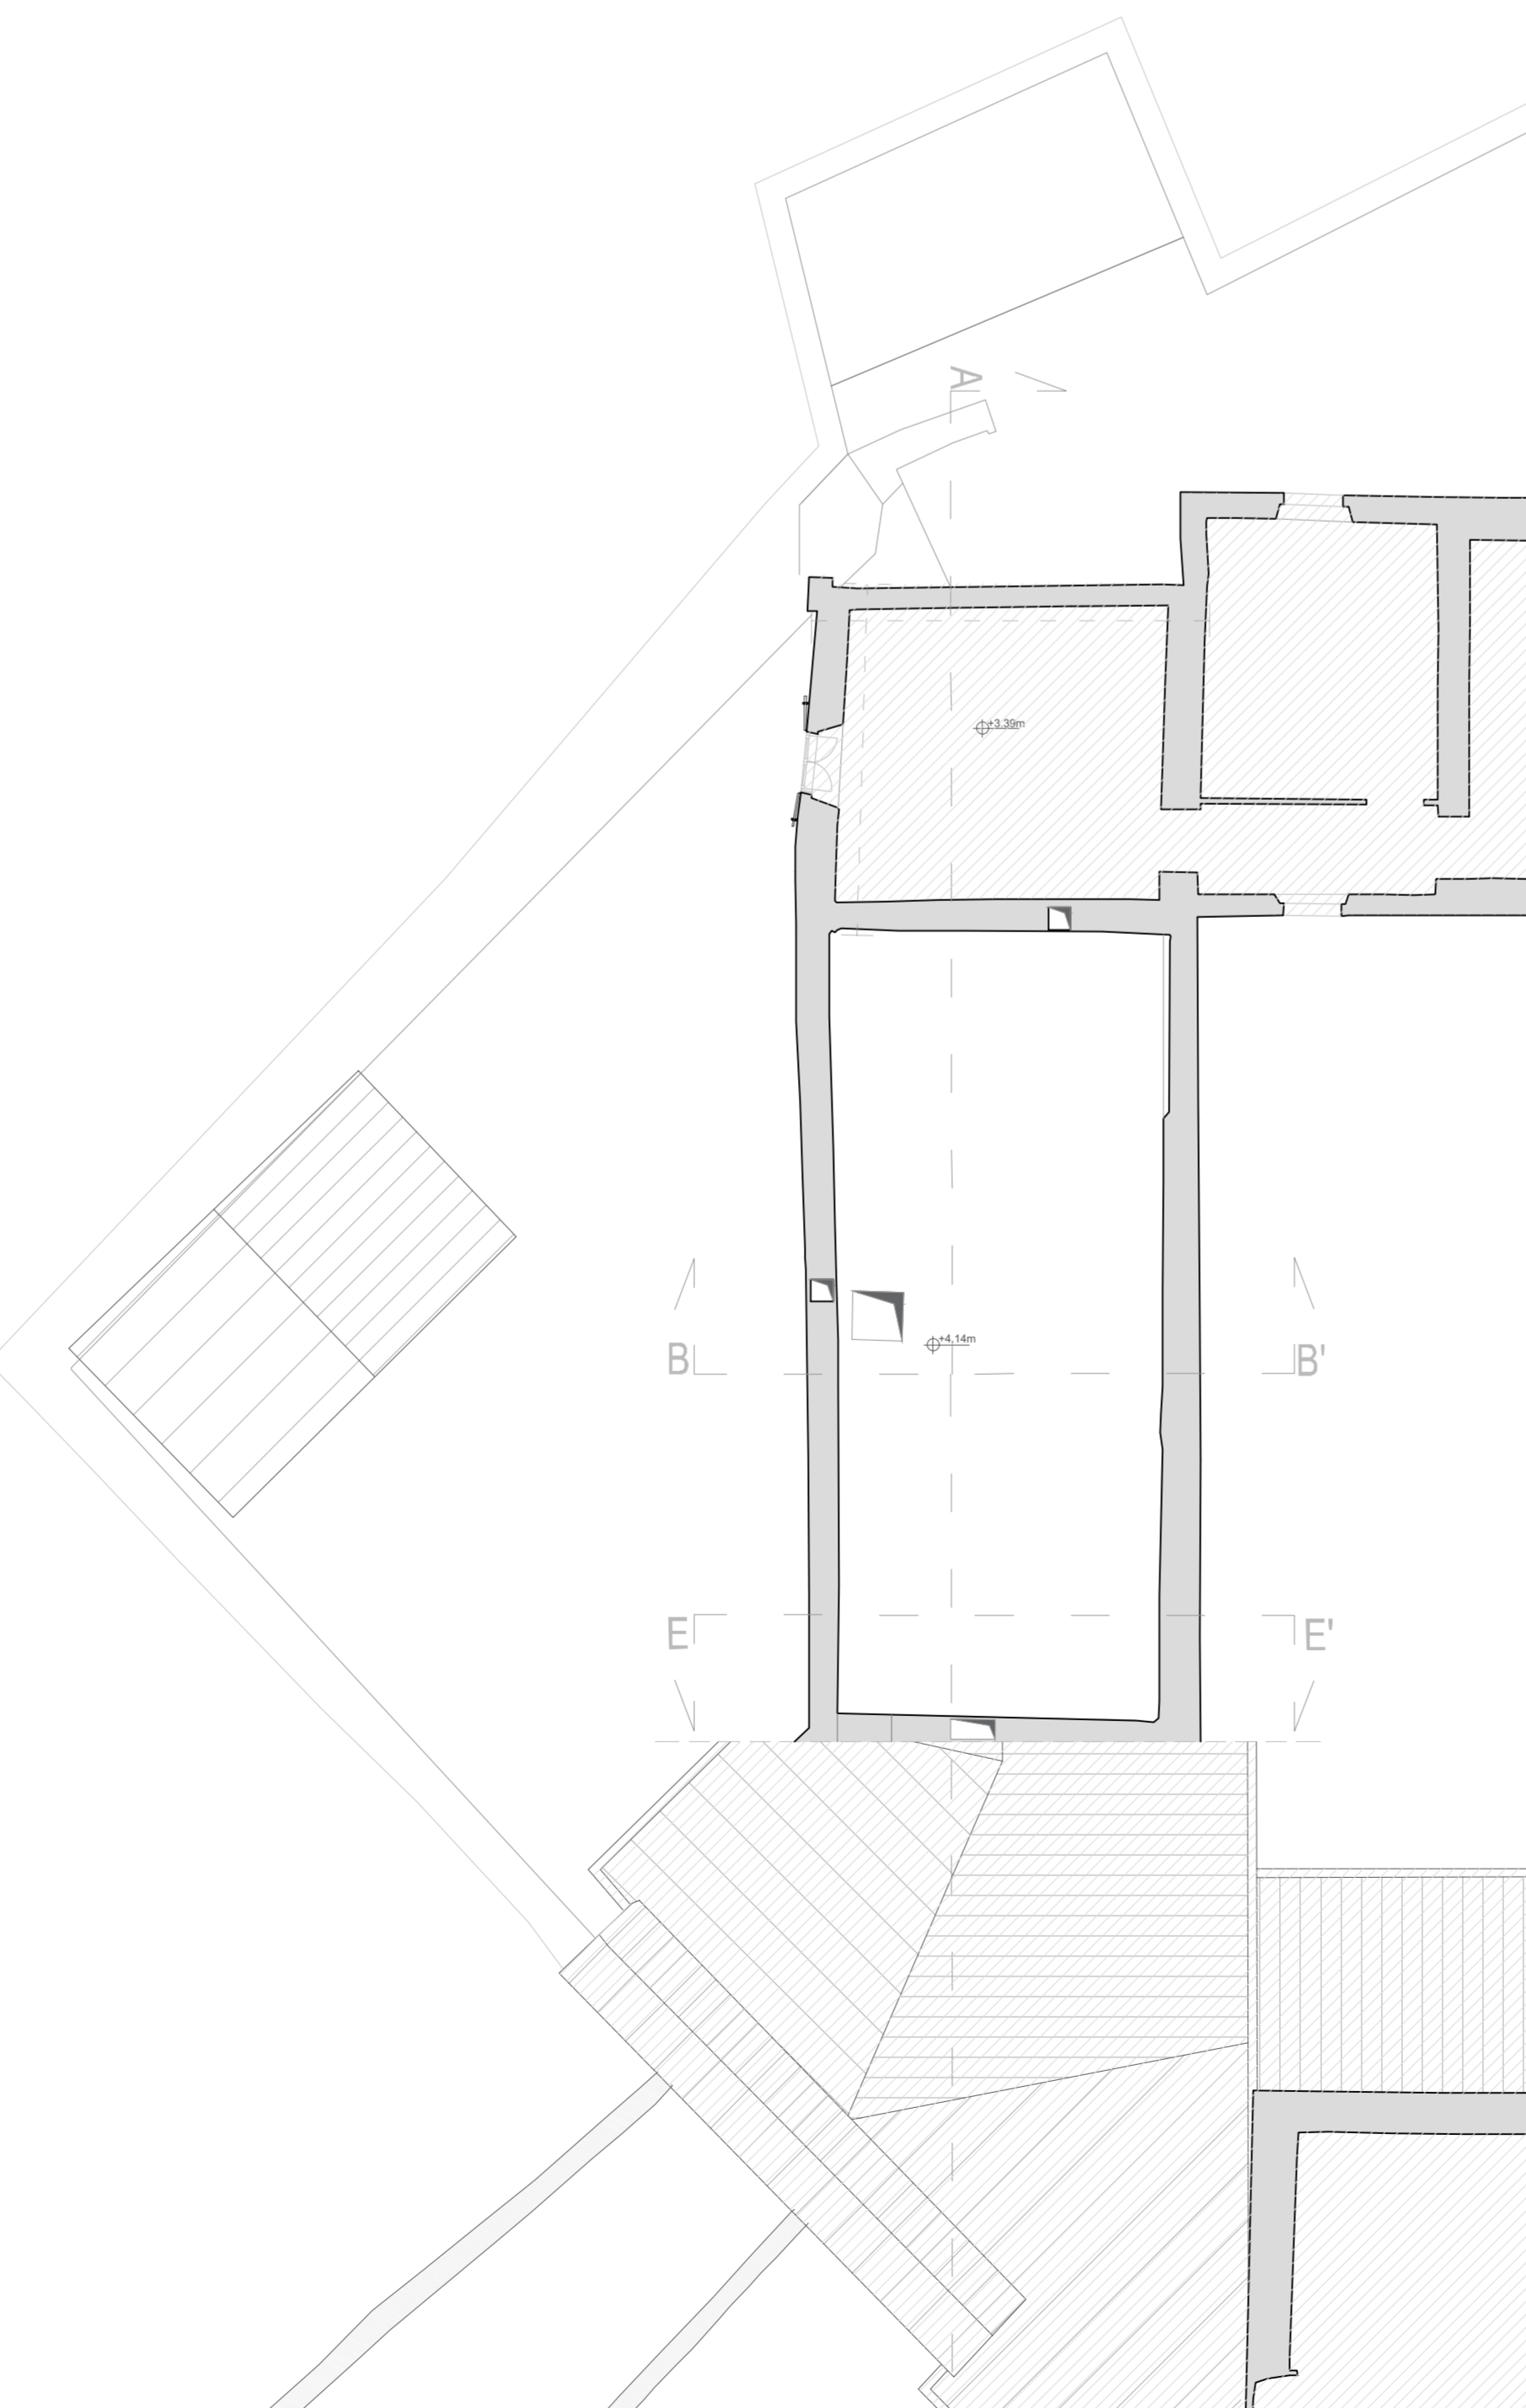

Stato di fatto piano primo
1:100

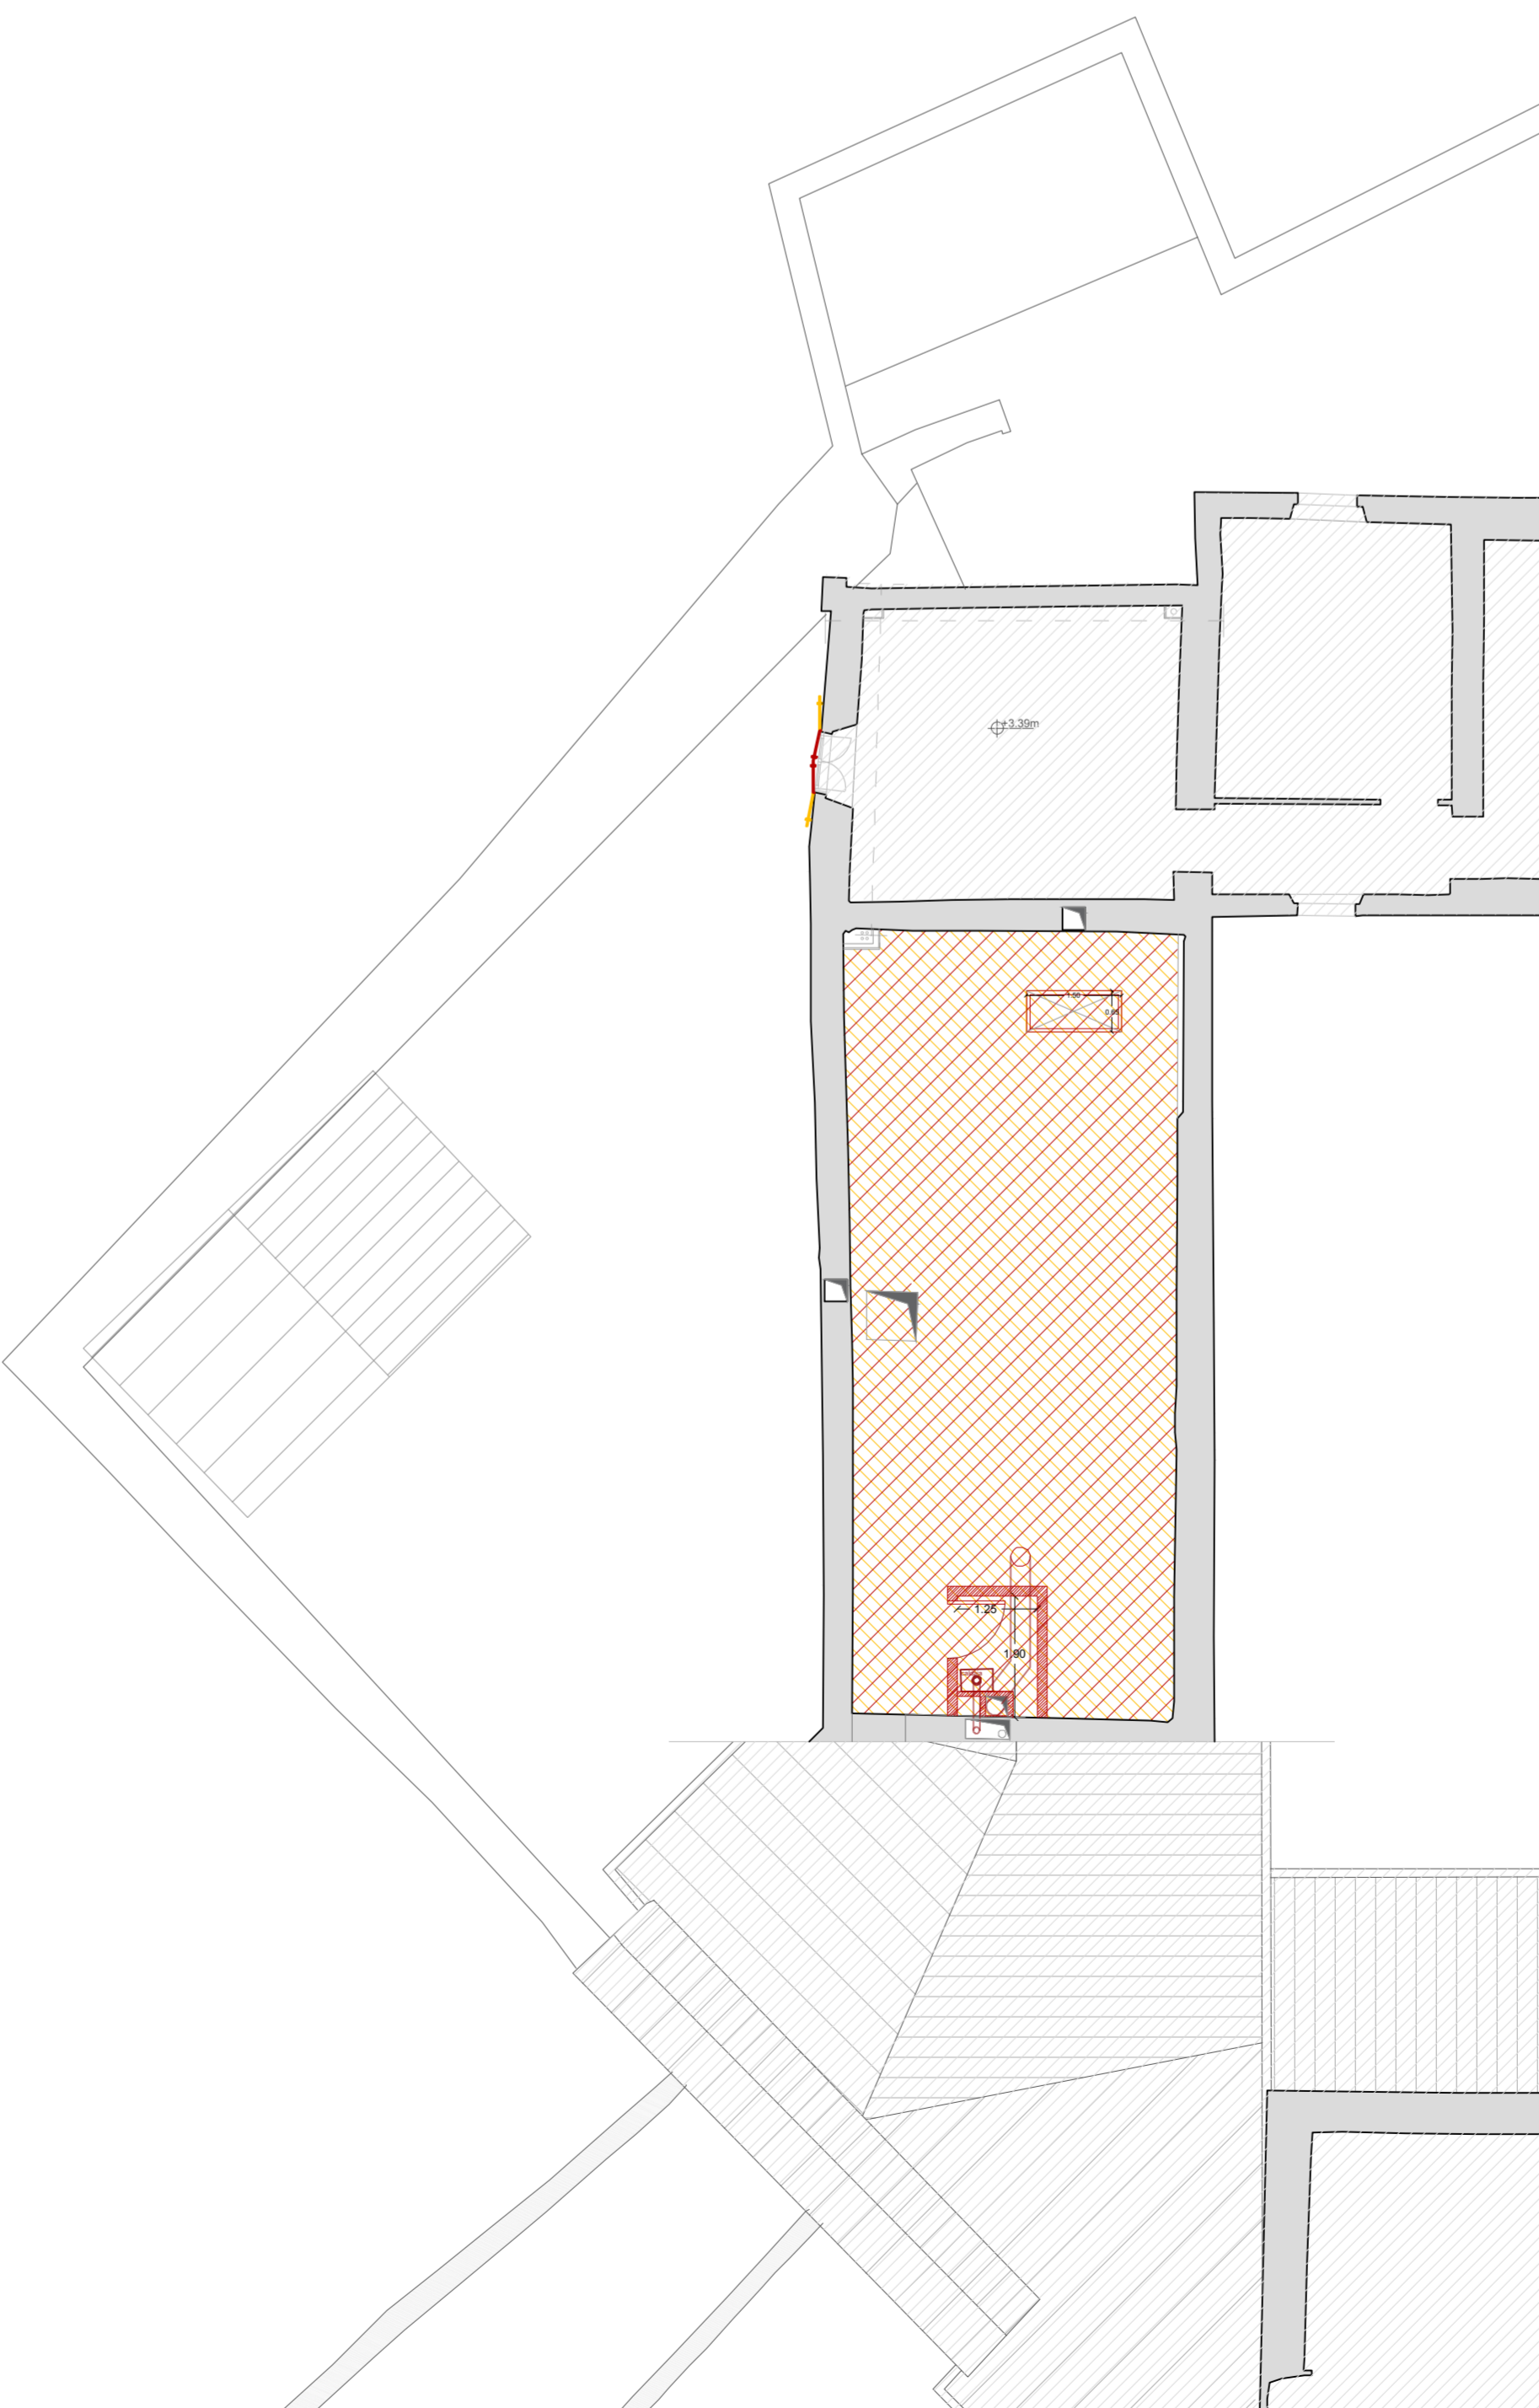

Confronto piano primo
1:100

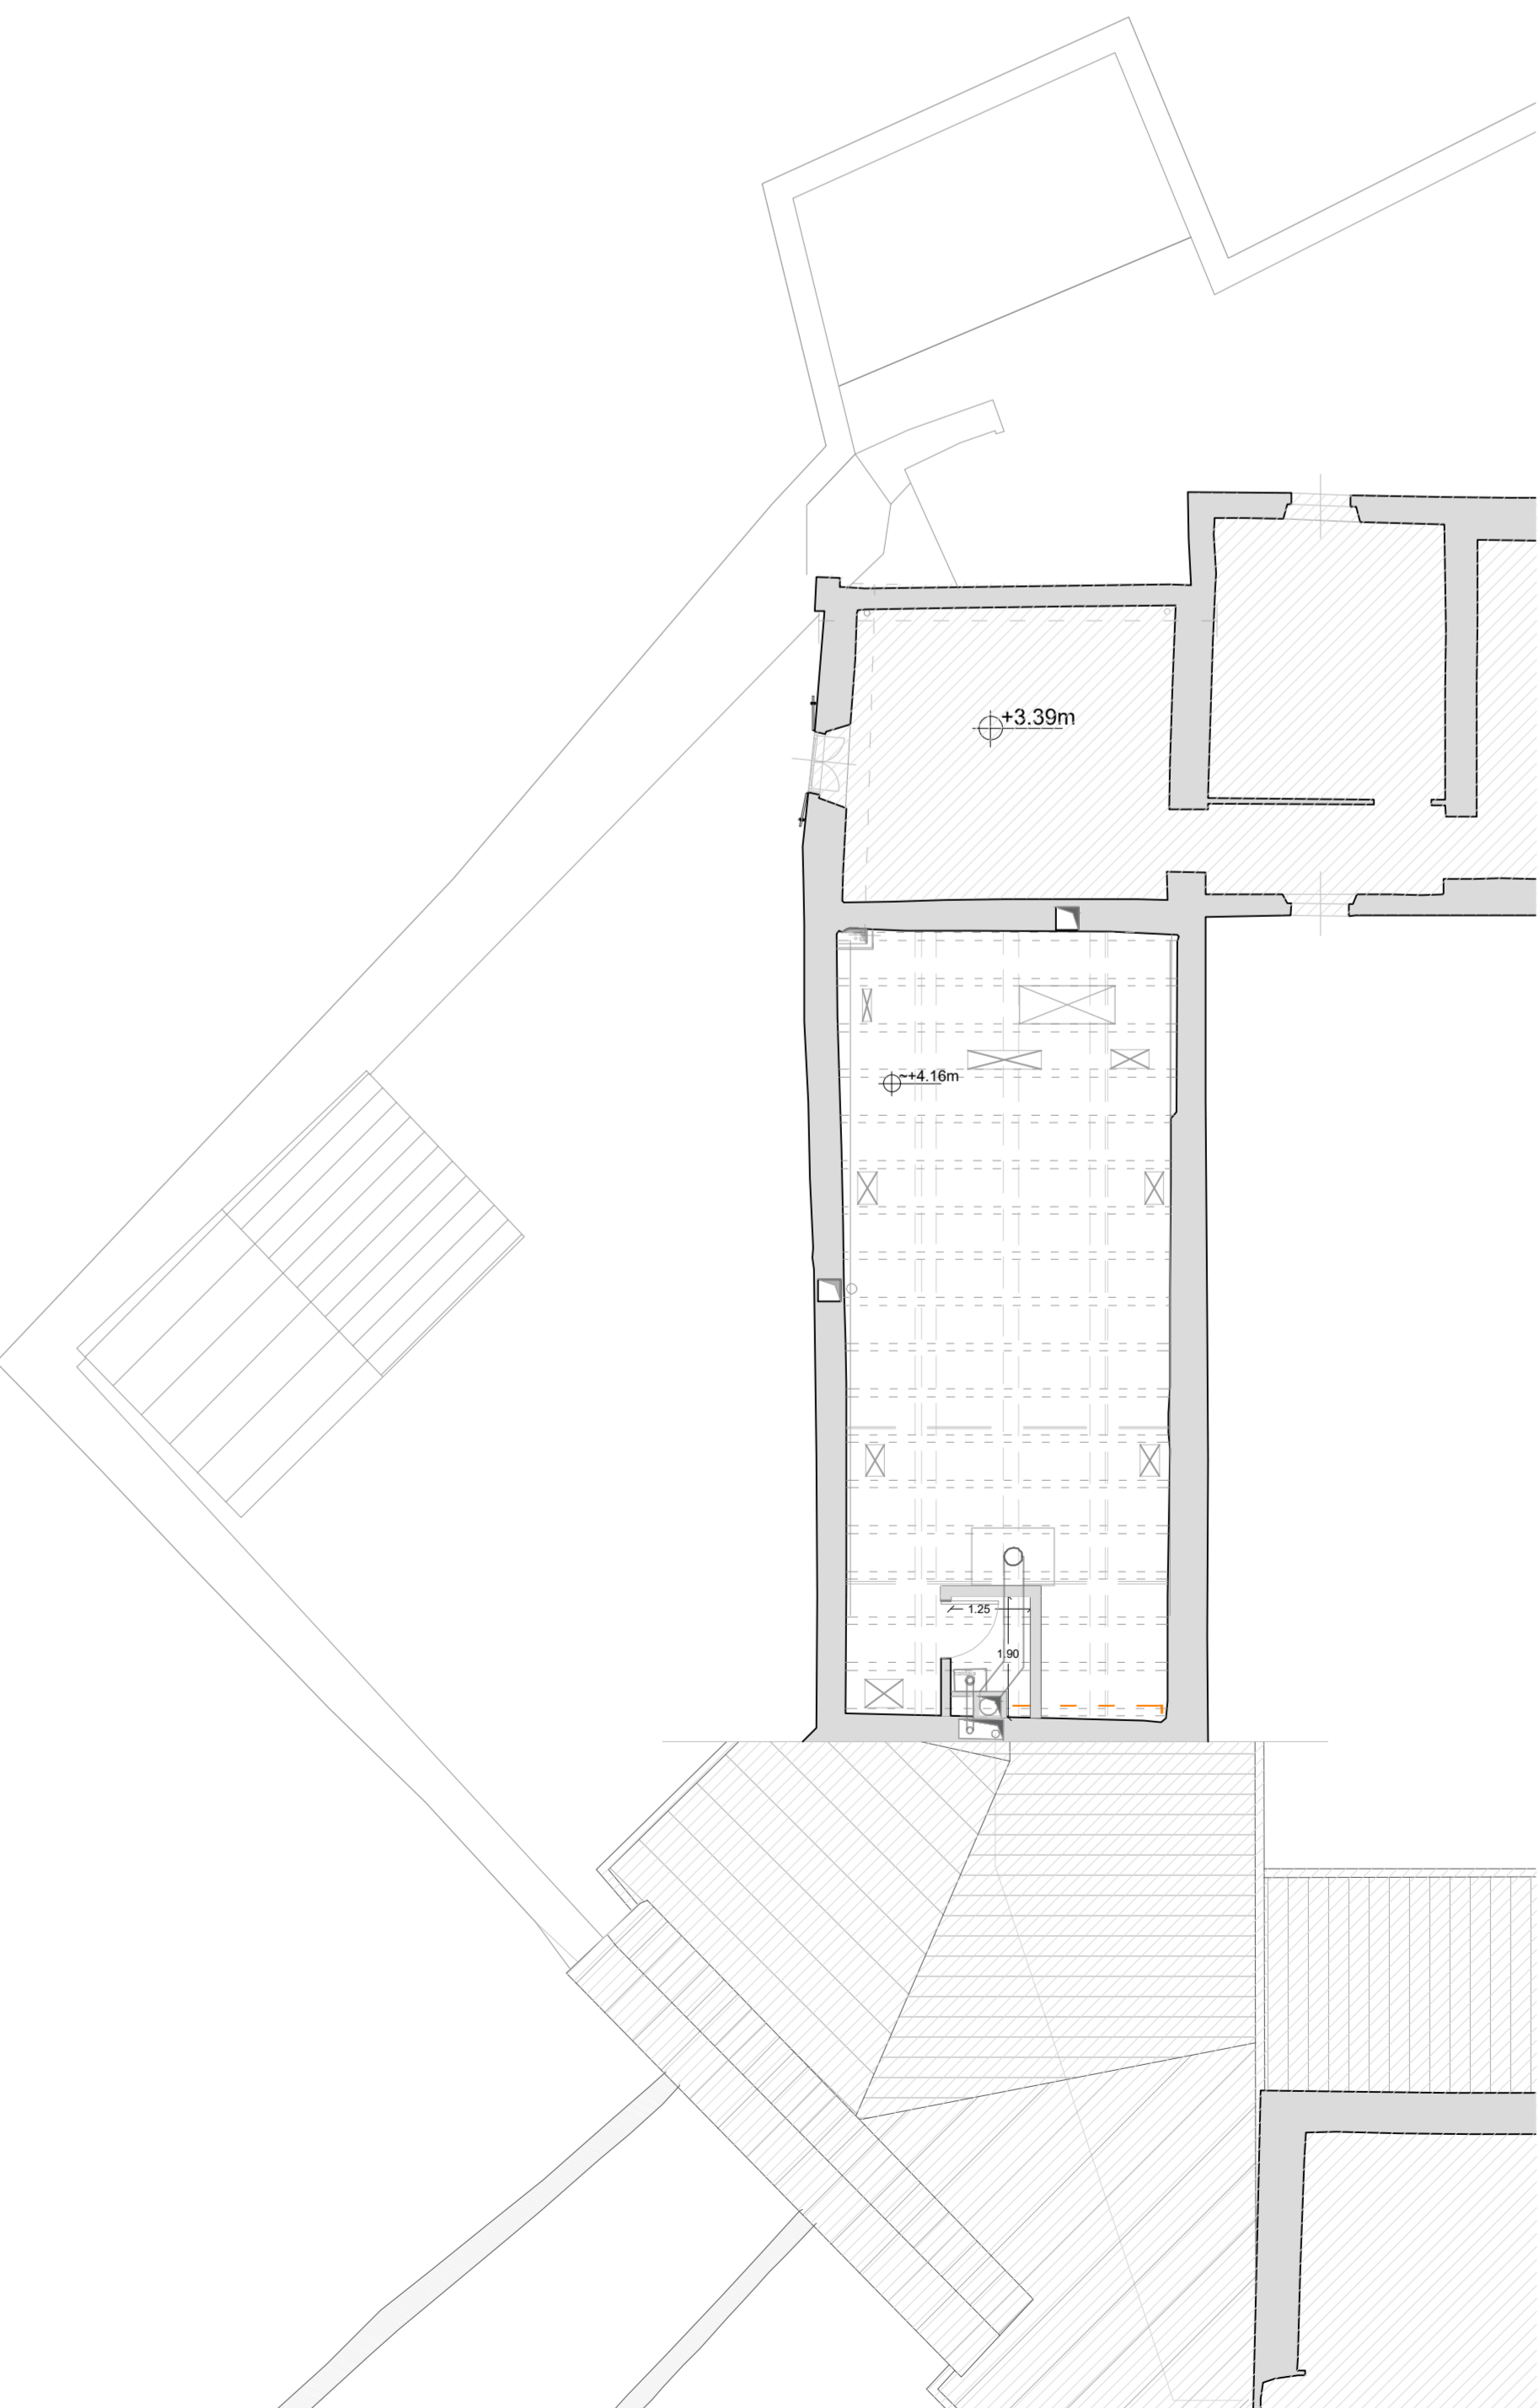

Stato di progetto piano primo
1:100

NOTA: la demolizione del manufatto superfetazione nel cortile è stato indicata nel presente progetto ma non sarà oggetto dell'appalto di gara

NOTA: la demolizione del manufatto superfetazione nel cortile è stato indicata nel presente progetto ma non sarà oggetto dell'appalto di gara

NOTA: la completa riattivazione del giardino delle "cucine francigene" lato sud-ovest verso il fossato è stata rappresentata nel presente progetto nella sua completezza, ad esempio ivi compreso lo smontaggio del manufatto superfetazione presente nel giardino. Tuttavia il progetto esecutivo potrà, in base alle risorse economiche a disposizione, canterizzare solo una parte delle opere del giardino.

LEGENDA:

- demolizioni
- costruzioni
- area non inclusa nel progetto

"RIQUALIFICAZIONE DEL CASTELLO DI CALENDASCO HUB1" - RESTAURO DI PARTE DELL'ALA SUD-OVEST DEL CASTELLO CON MESSA IN SICUREZZA STRUTTURALE, REALIZZAZIONE DI NUOVI SERVIZI IGIENICI E REALIZZAZIONE DELLE "CUCINE FRANCIGENE"

Comune di Calendasco
Via Giuseppe Mazzini, 4 - 29010 Calendasco (PC)
tel +39_0523_772722 mail tecnico@comunecalendasco.it

Progettazione architettonica
studio redelli speranza architetti associati
via piastro collina 20 - 20135 Milano
tel +39_0254100154 fax +39_0254114259
web: www.redelli.it mail: studio@redelli.it

architetto Vito Redelli
architetto Gaia Rodelli
architetto Anna Speranza

Collaboratori:
arch. Federico Lupo
arch. Ruggero Kuenzi
arch. Angiola Lopez
arch. Sara Hakimpour

Rilevato laser scanner
architetto Riccardo Sverzellati
via bastini 4 20121 Piacenza
tel +39_0523_808391
mail: info@riccardosverzellati.it

Conservatore CAIA e progetto DNGH
arch. Angiola Panza
Via Torino, 24/B - 20120 Genova (NI)
mail: archangelapanza@gmail.com

Coordinamento sicurezza
Dott. Ing. Ing. Maurizio Campagnoli
Via Cavalletti 3 Piacenza Val Tidone
tel. 0523/7205 mail: com@studioselezionati.it
scoutlab@gmail.com

Progettazione strutturale
Ing. Caterina Tortinaglia
via veneto 10, 20121 Piacenza
mail: c.tortinaglia@piacenza.it

Consulenza prevenzione incendi
dott. arch. Federico Belardo
via Cavalletti 27 - 29010 San Gero (Piacenza) (PC)
mail: federico@belardo.it

Sorveglianza Archeologica
dott. arch. Maria Nelli
Loc. Lisignano 1, 29010 Gazzola (PC)
mail: maria.nelli@piacenza.it

Assistenza Opere edili di Restauro
Luca Pianerina
Consulenza e Restauro di Opere d'Arte
Via G. Galilei, 56/b, 29100 Pistoia (PT)
mail: pianerina.luca@piacenza.it

Progettazione impianti elettrici e meccanici
Ing. Roberto Carli
Strada Farnetiana 66A
20122 Piacenza (PC)
tel. 0523/7205 mail: com@studioselezionati.it

RIQUALIFICAZIONE DEL CASTELLO DI CALENDASCO HUB1 - RESTAURO DI PARTE DELL'ALA SUD-OVEST DEL CASTELLO CON MESSA IN SICUREZZA STRUTTURALE, REALIZZAZIONE DI NUOVI SERVIZI IGIENICI E REALIZZAZIONE DELLE "CUCINE FRANCIGENE"

PROGETTO ESECUTIVO

Tavola n°	Titolo
09	PLANIMETRIA PIANO TERRA, PIANO PRIMO/SOTTOTETTO E COPERTURA: STATO DI FATTO, STATO DI PROGETTO E CONFRONTO TRA STATO DI FATTO E STATO DI PROGETTO
Scale	1:100
Emissione	19/04/2025
Revisione	
</	