


# PIANO TERRA

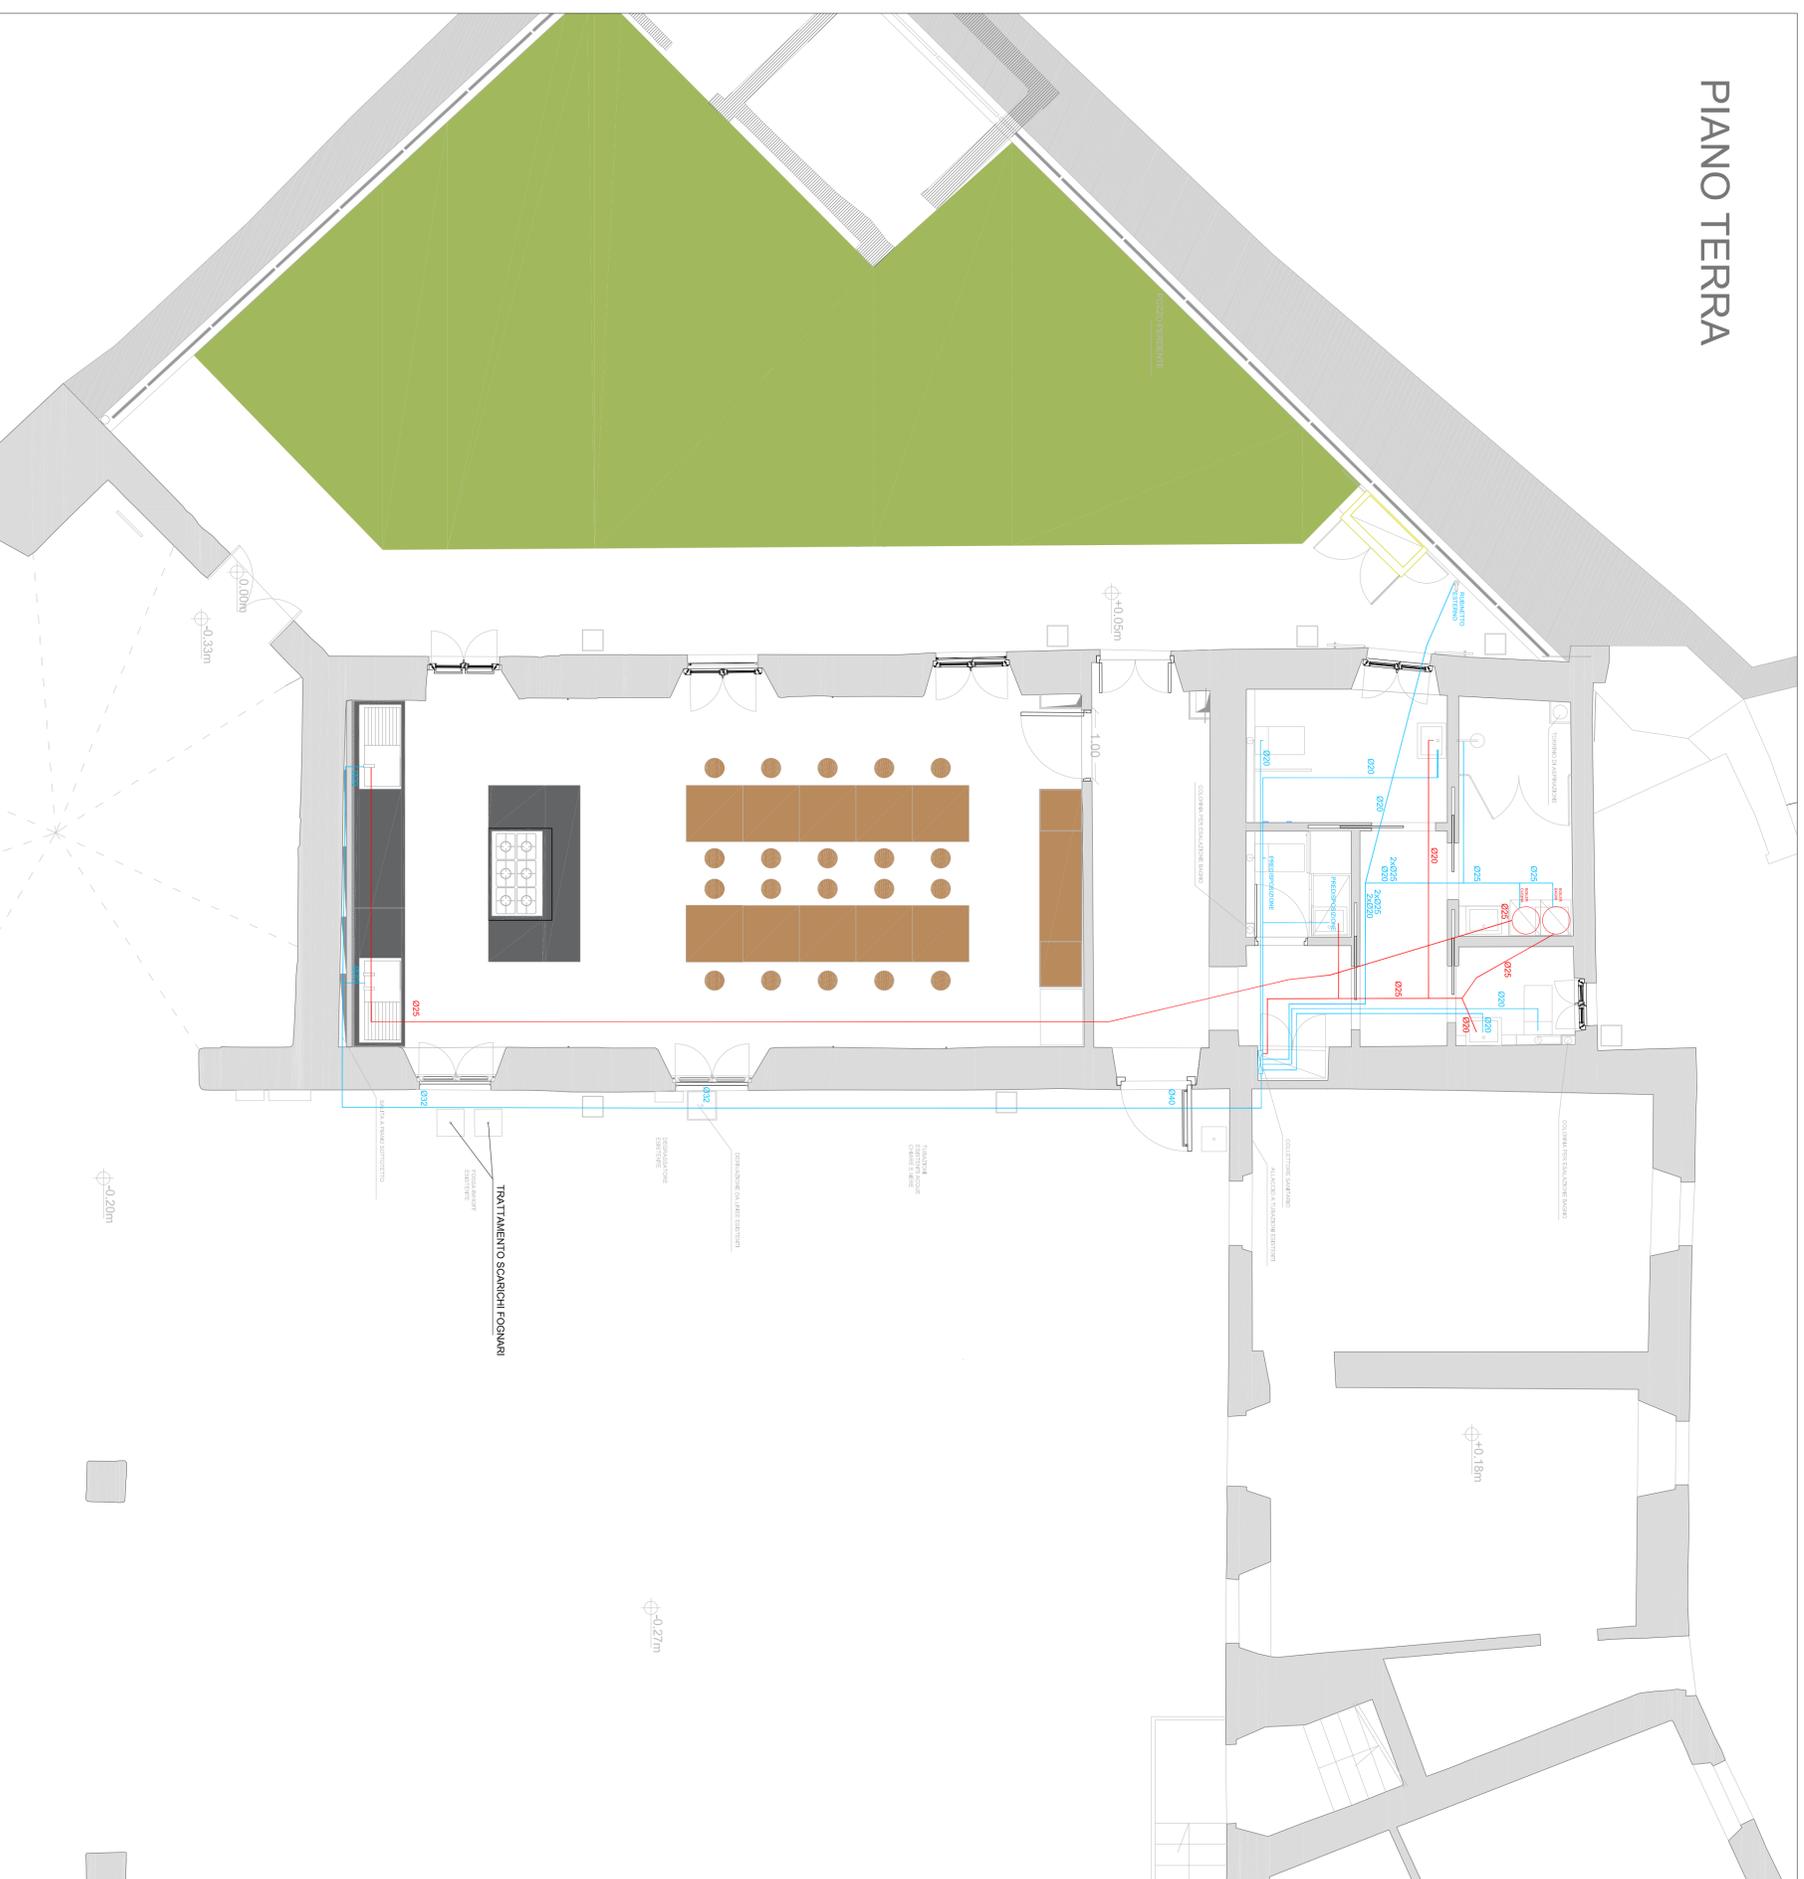

"RIQUALIFICAZIONE DEL CASTELLO DI CALENDESCO HUB/1" - RESTAURO DI PARTE DELL'ALA SUD-OVEST DEL CASTELLO CON MESSA IN SICUREZZA STRUTTURALE. REALIZZAZIONE DI NUOVI SERVIZI IGIENICI E REALIZZAZIONE DELLE "CUCINE FRANCIGENE".  
 "CASTELLI FRANCIGENI: Nuove accessibilità turistiche per Calendasco e Berceto lungo la via Francigena in Emilia Romagna" BANDO MINISTERO DEL TURISMO - PROGETTI DI VALORIZZAZIONE DEL COMUNI CON POPOLAZIONE INFERIORE A 5.000 ABBITANTI, CLASSIFICATI A VOCAZIONE TURISTICA

#### Committente

Comune di Calendasco  
 Via Giuseppe Mazzini, 4, 29010 Calendasco (PC)  
 tel +39 0523 772722 mail tecnico@comunecalendasco.pc.it

#### Progettazione architettonica

studio redaelli speranza architetti associati  
 via pierro colletta 29 20135 Milano  
 tel +39 0294100194 fax +39 0294114839  
 web www.sasr.it mail info@sasr.it  
 architetto Vito Redaelli Collaboratori:  
 architetto Galea Redaelli arch. Federico Ursò  
 arch. Bogdan Kusak arch. Angella Lopez  
 arch. Anna Speranza arch. Sara Hakimpour

#### Rilevo laser scanner

architetto Riccardo Sgarzelli  
 via bastuni 4 29121 Piacenza  
 tel +39 0536063051 mail info@ricardosgarzelli.it

#### Consulenza CAM e principio DNSH

arch. Angella Panza  
 Via Torino, 24/6/7, 20080 Gessate (MI)  
 mail arch.angelpanza@gmail.com  
 Coordinamento sicurezza  
 Dott. Par. Ing. Maurizio Campagnoli  
 Via Carrelia, 3 Pianello Val Tidone  
 Tel. 3356917948  
 scuridbpc@gmail.com

RIQUALIFICAZIONE DEL CASTELLO DI CALENDESCO HUB/1 - RESTAURO DI PARTE DELL'ALA SUD-OVEST DEL CASTELLO CON MESSA IN SICUREZZA STRUTTURALE. REALIZZAZIONE DI NUOVI SERVIZI IGIENICI E REALIZZAZIONE DELLE "CUCINE FRANCIGENE"

#### PROGETTO ESECUTIVO

Tavola n°	Impianti Meccanici:			
13	Impianto idrico sanitario			
Scala	1:50			

Data	Completazione	Controllo	Approvazione
Emissione	15/01/2025	RC	RC
Revisione	16/04/2025	RC	RC

A FIRMA DEGLI INGEGNERI LEGATI DA  
 RESPONSABILITÀ PROFESSIONALE E PRESERTE  
 TERZI SECONDO LE NORME CONSORTILIO  
 "INNOVATIVE COMPARTITE"

2025/04/16 10:00:00