
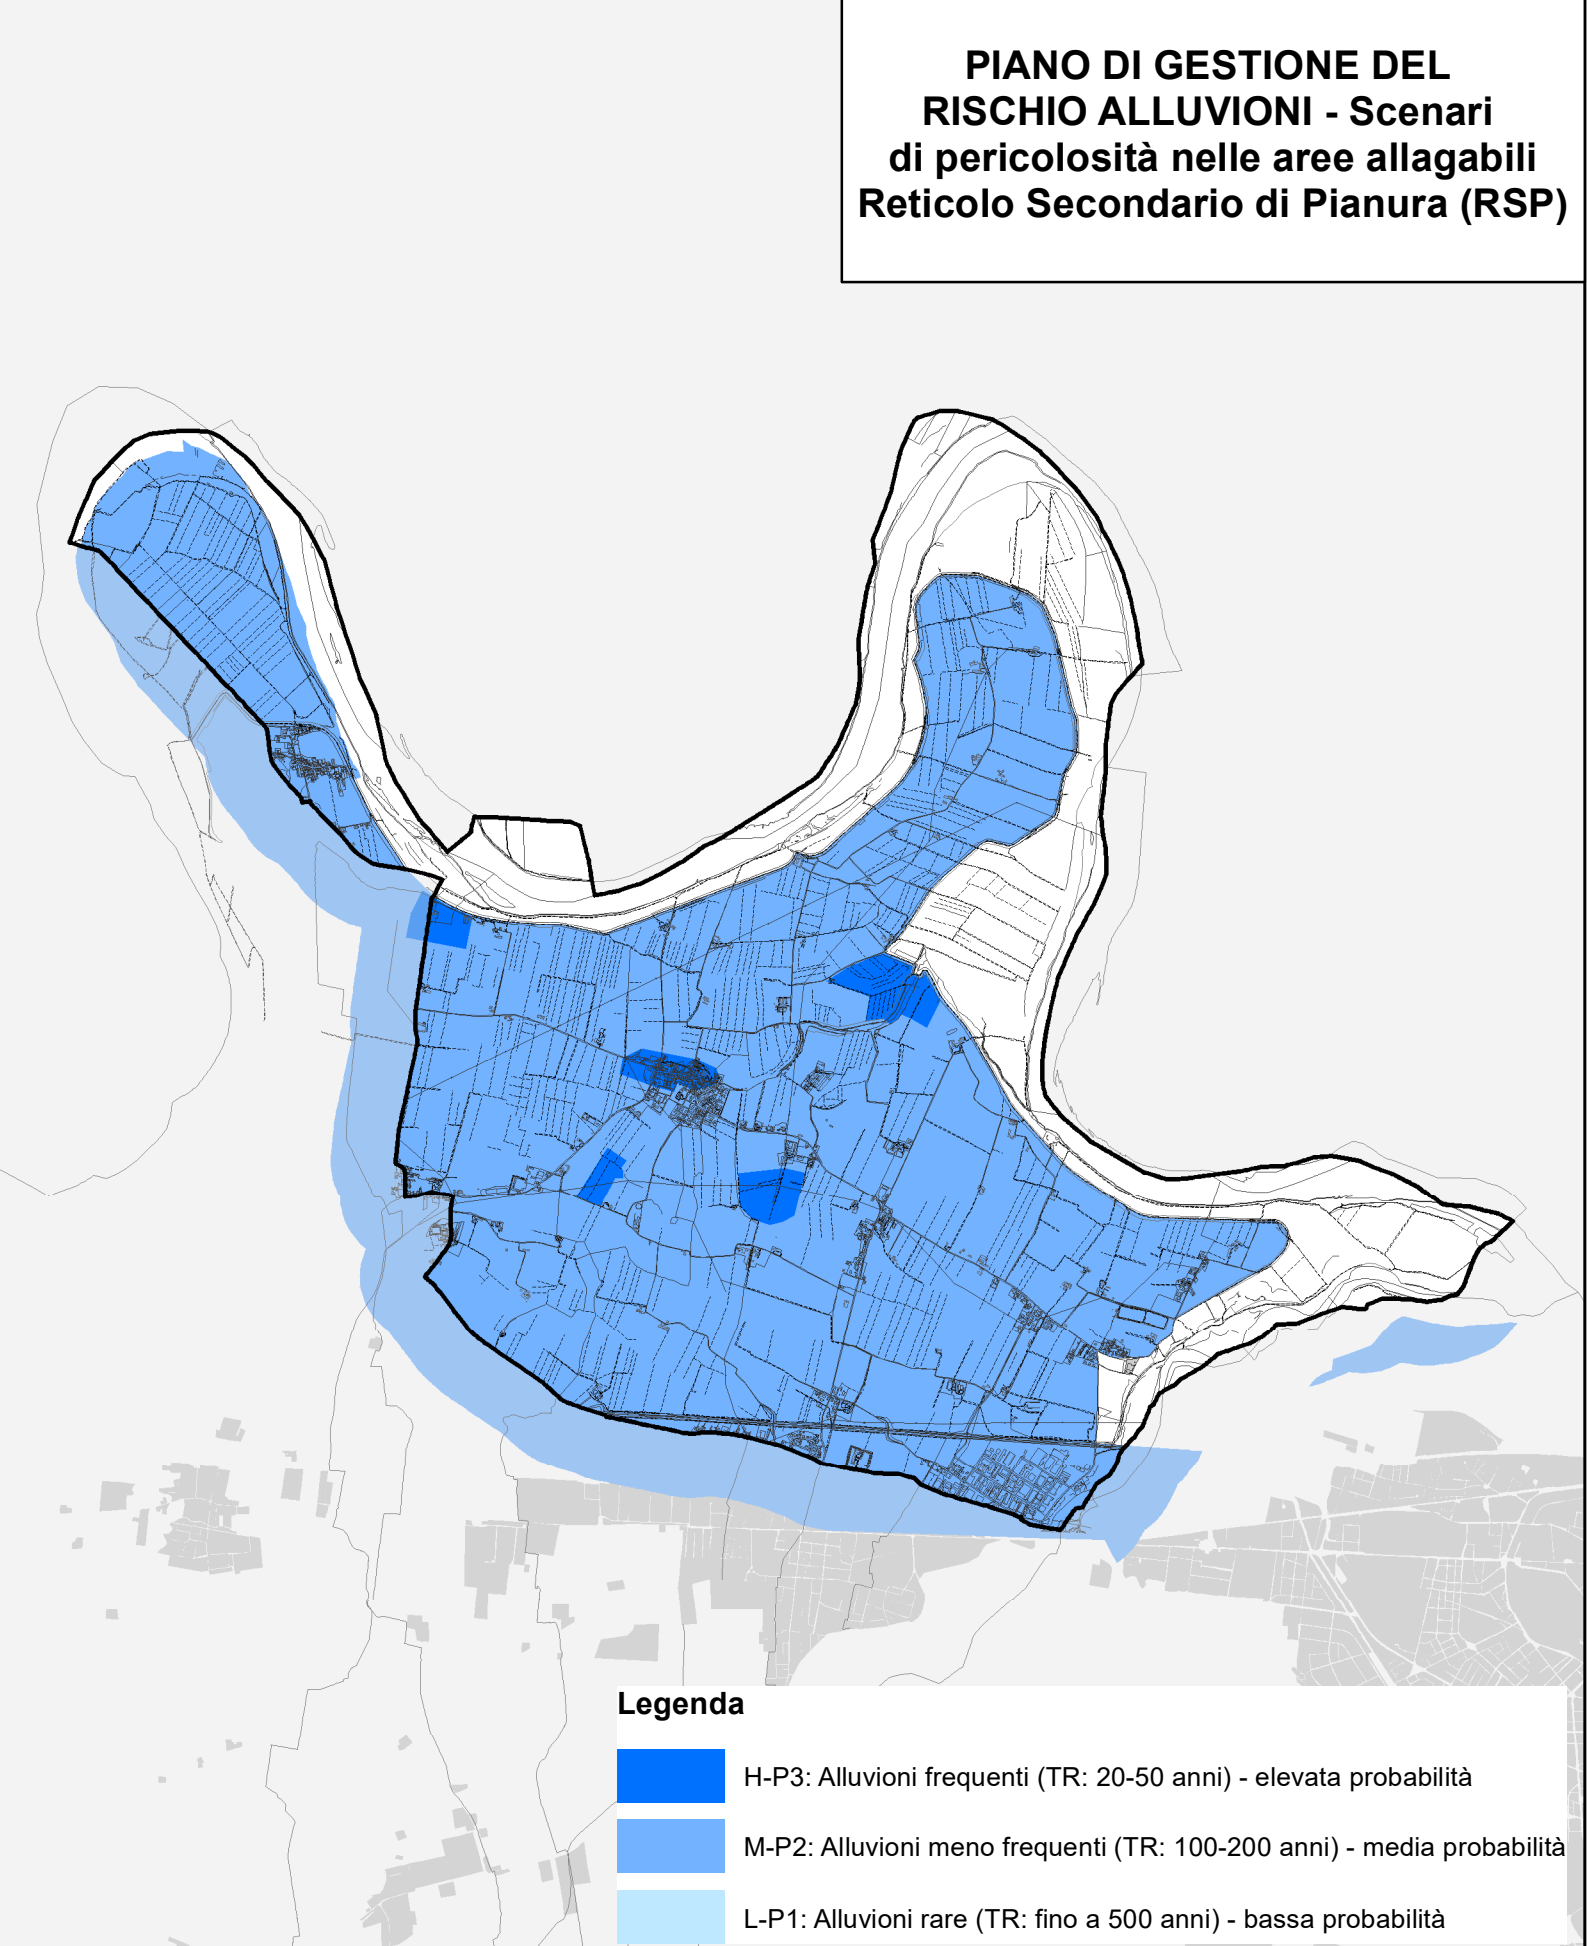
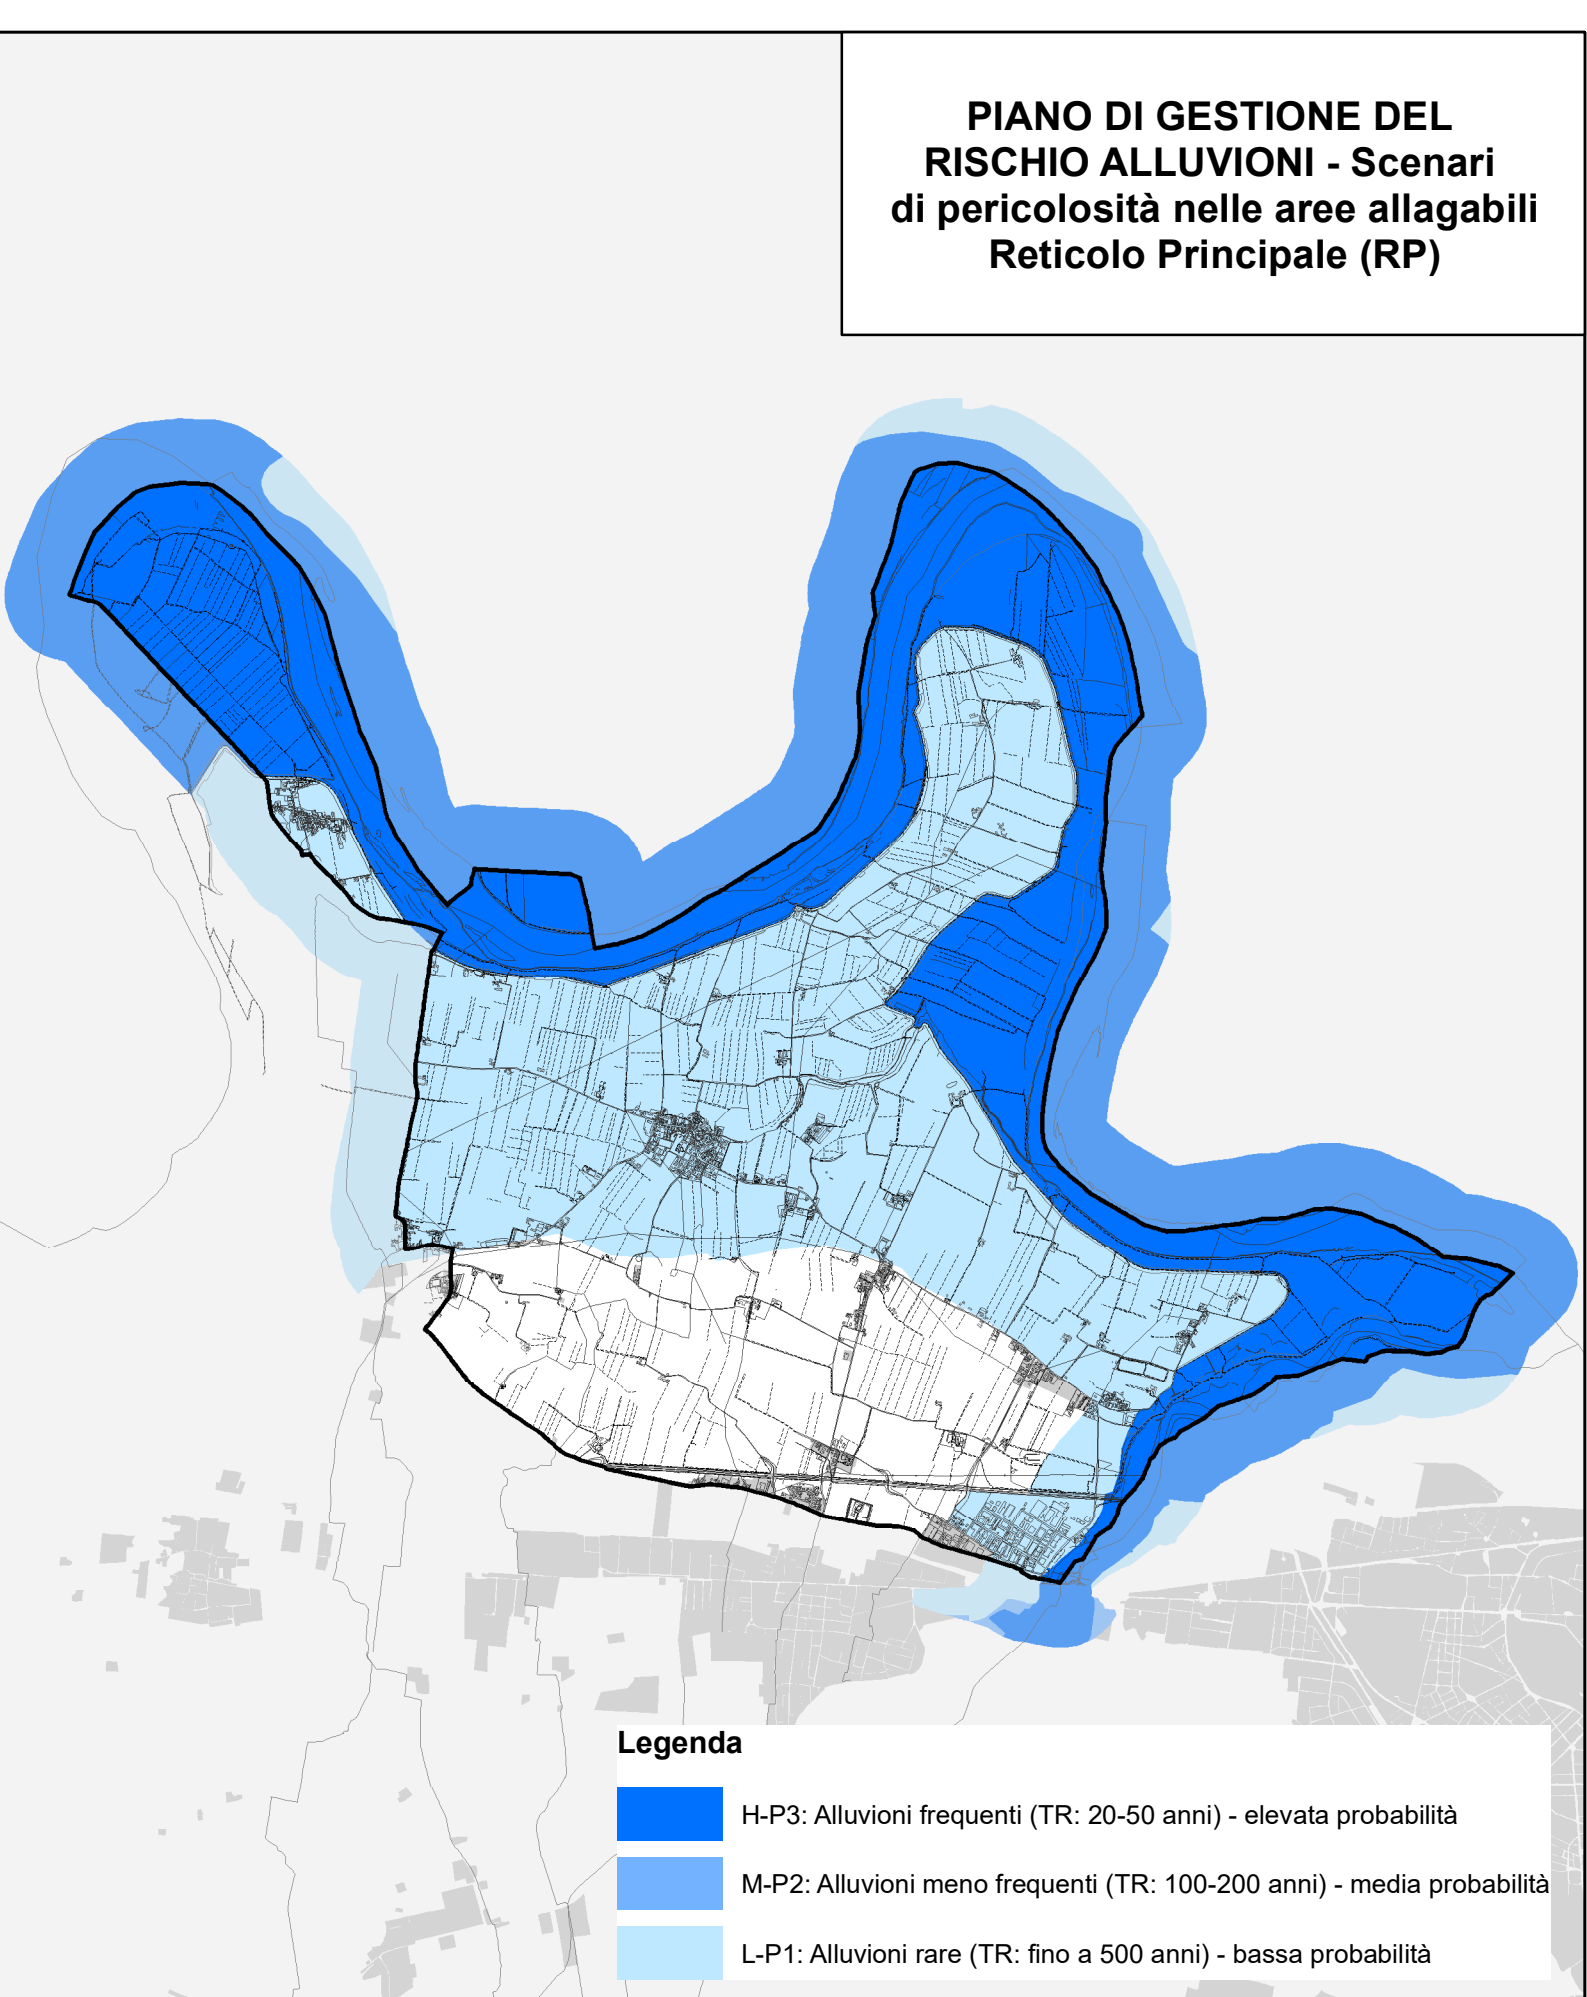
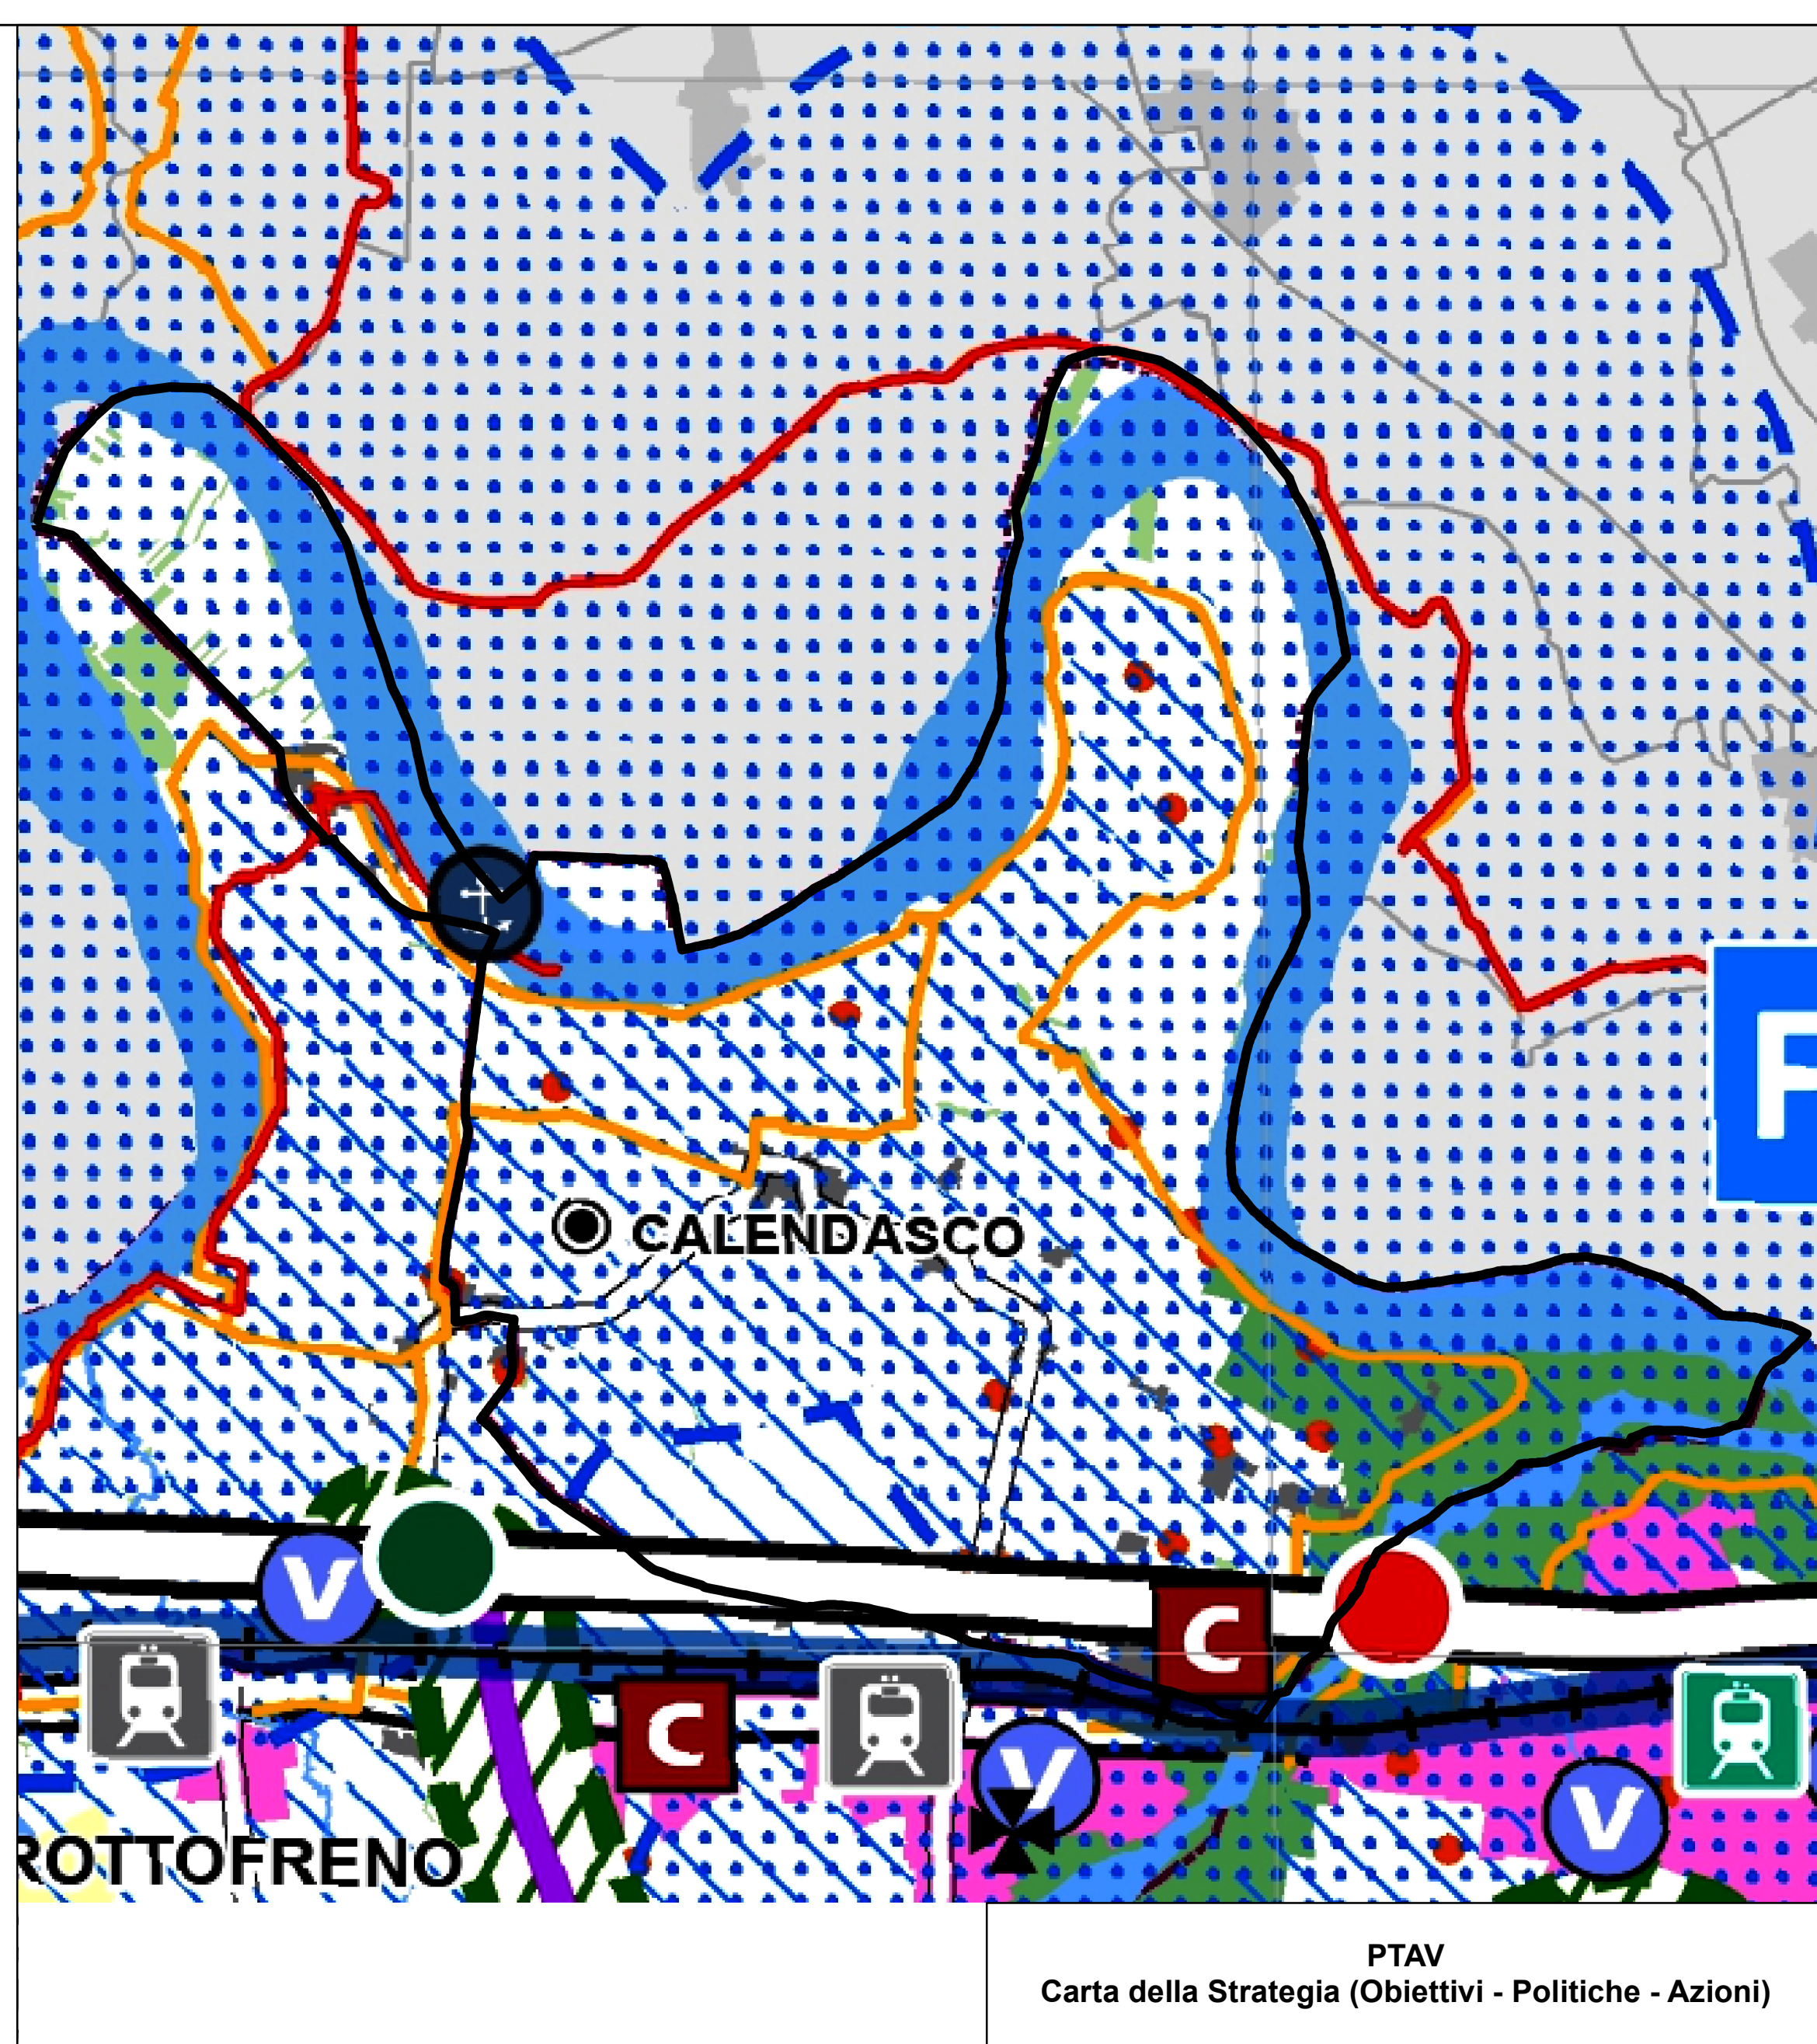
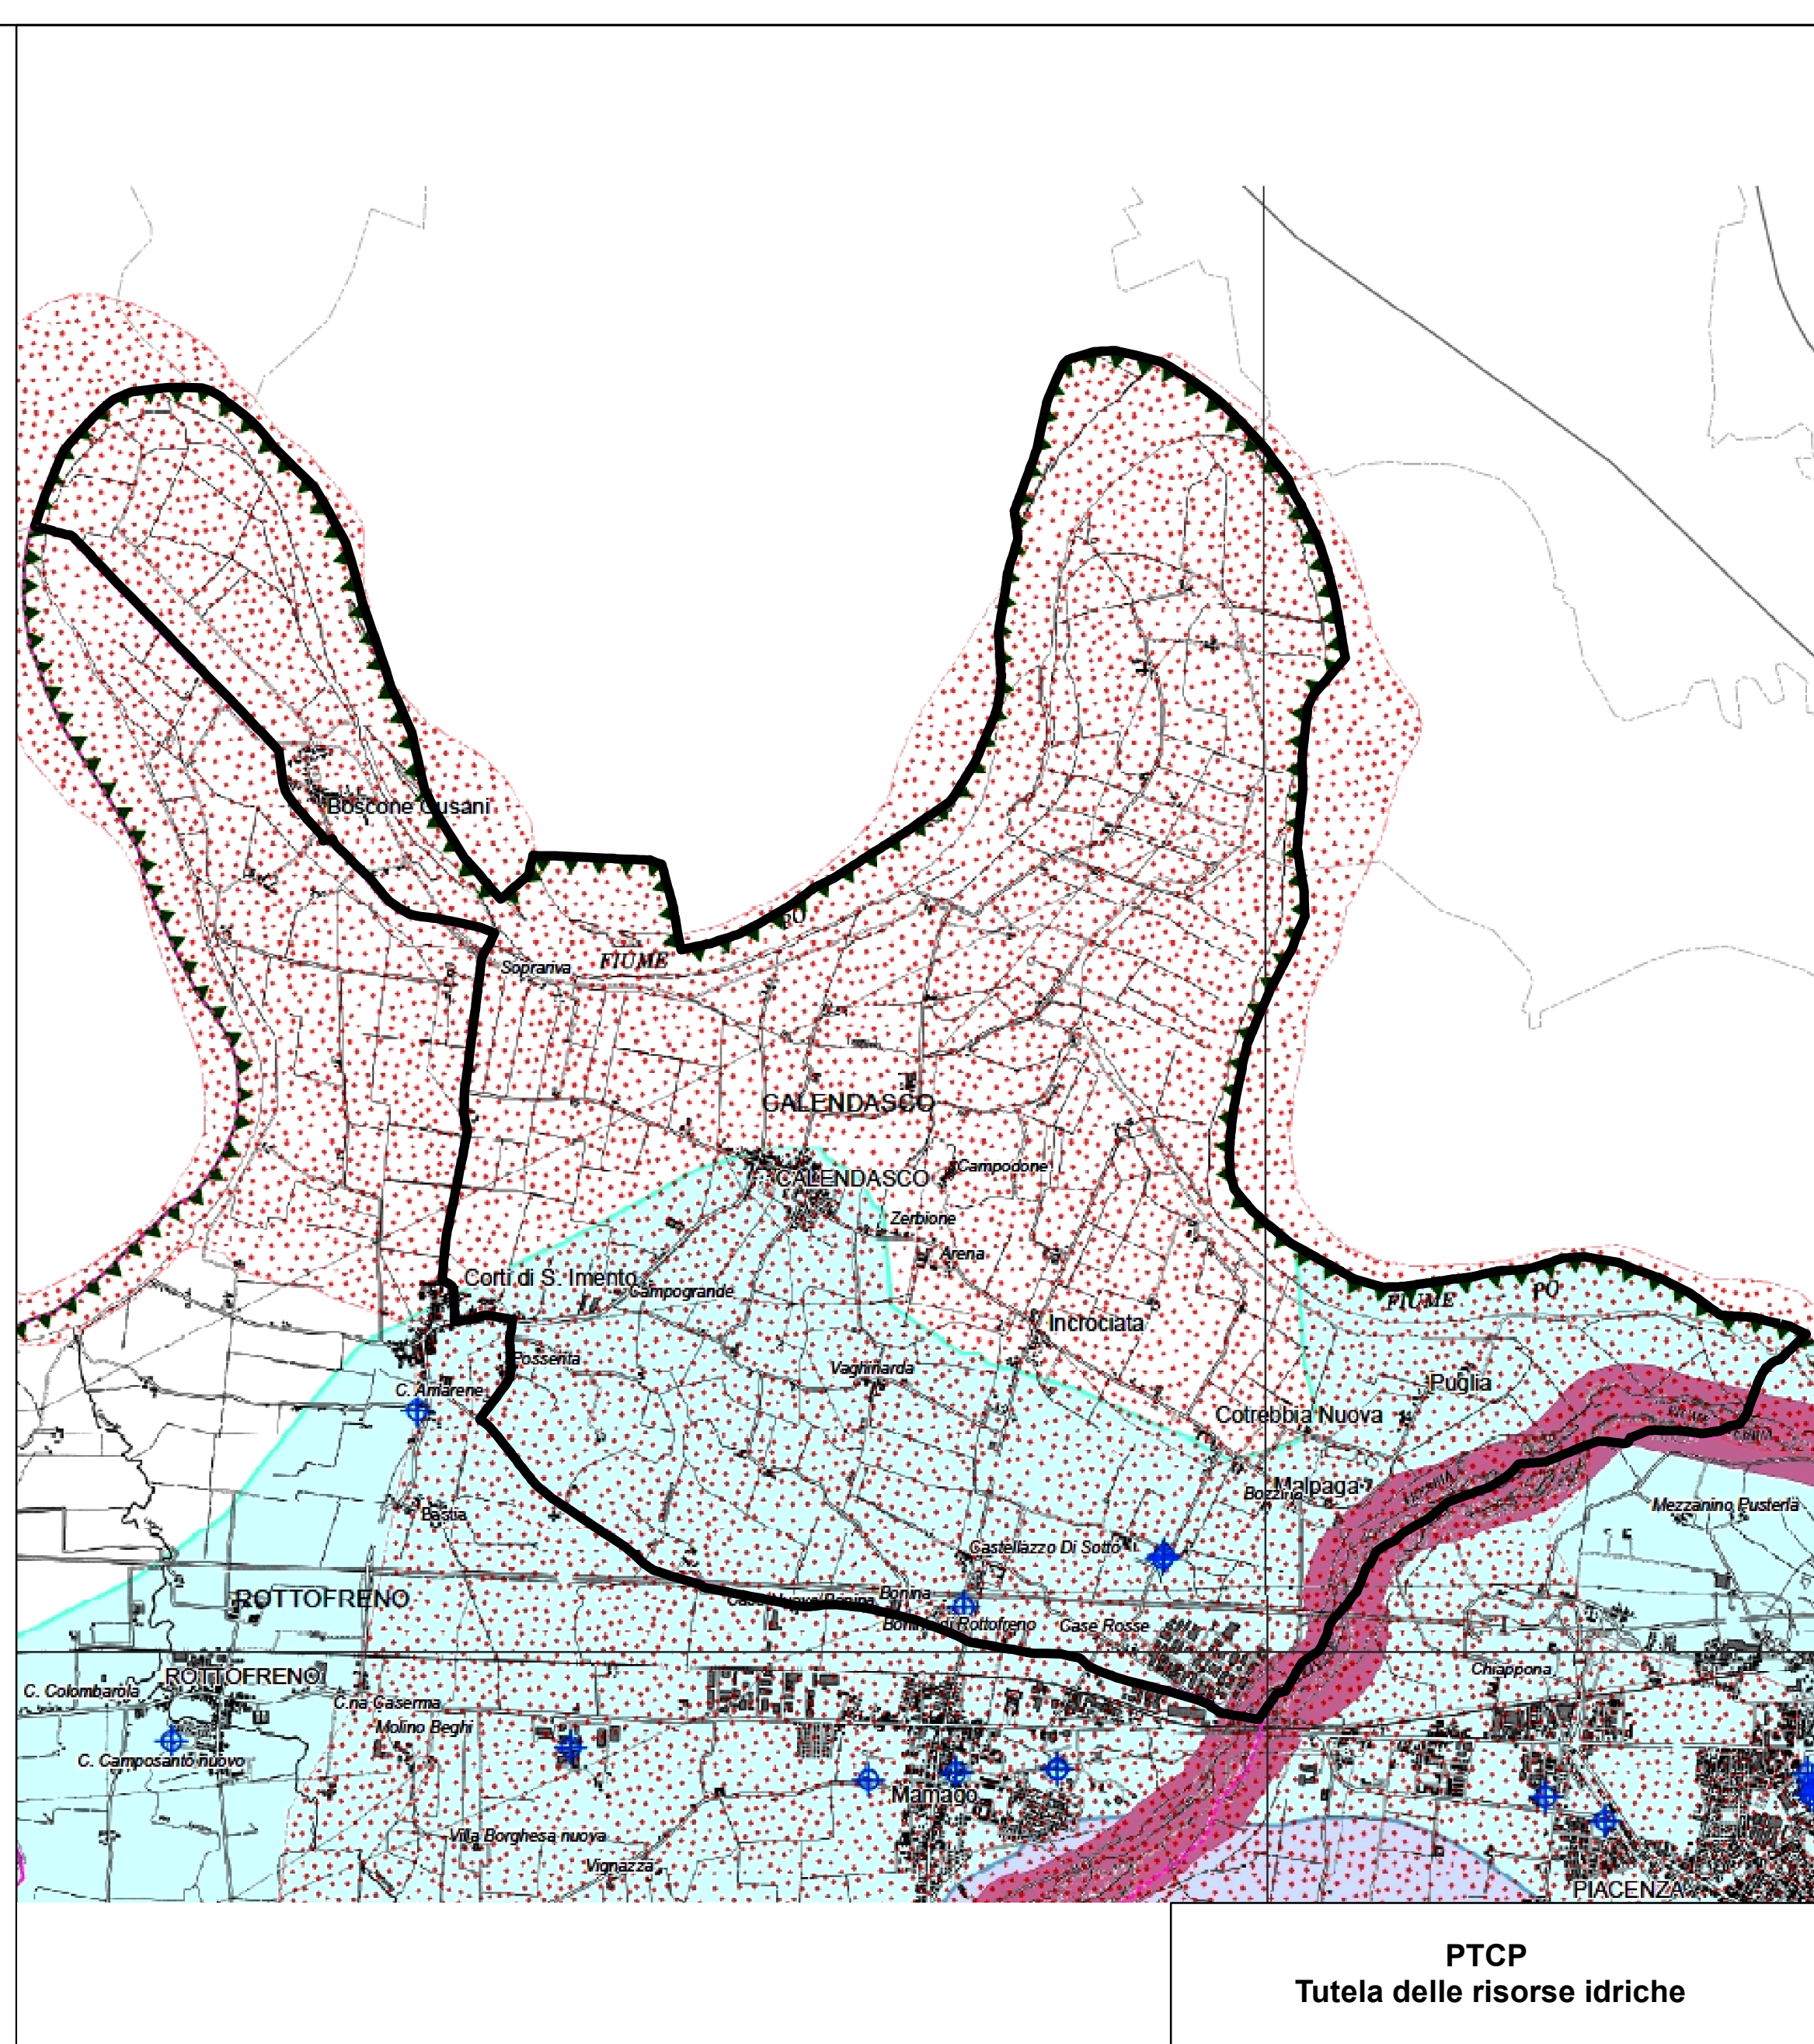
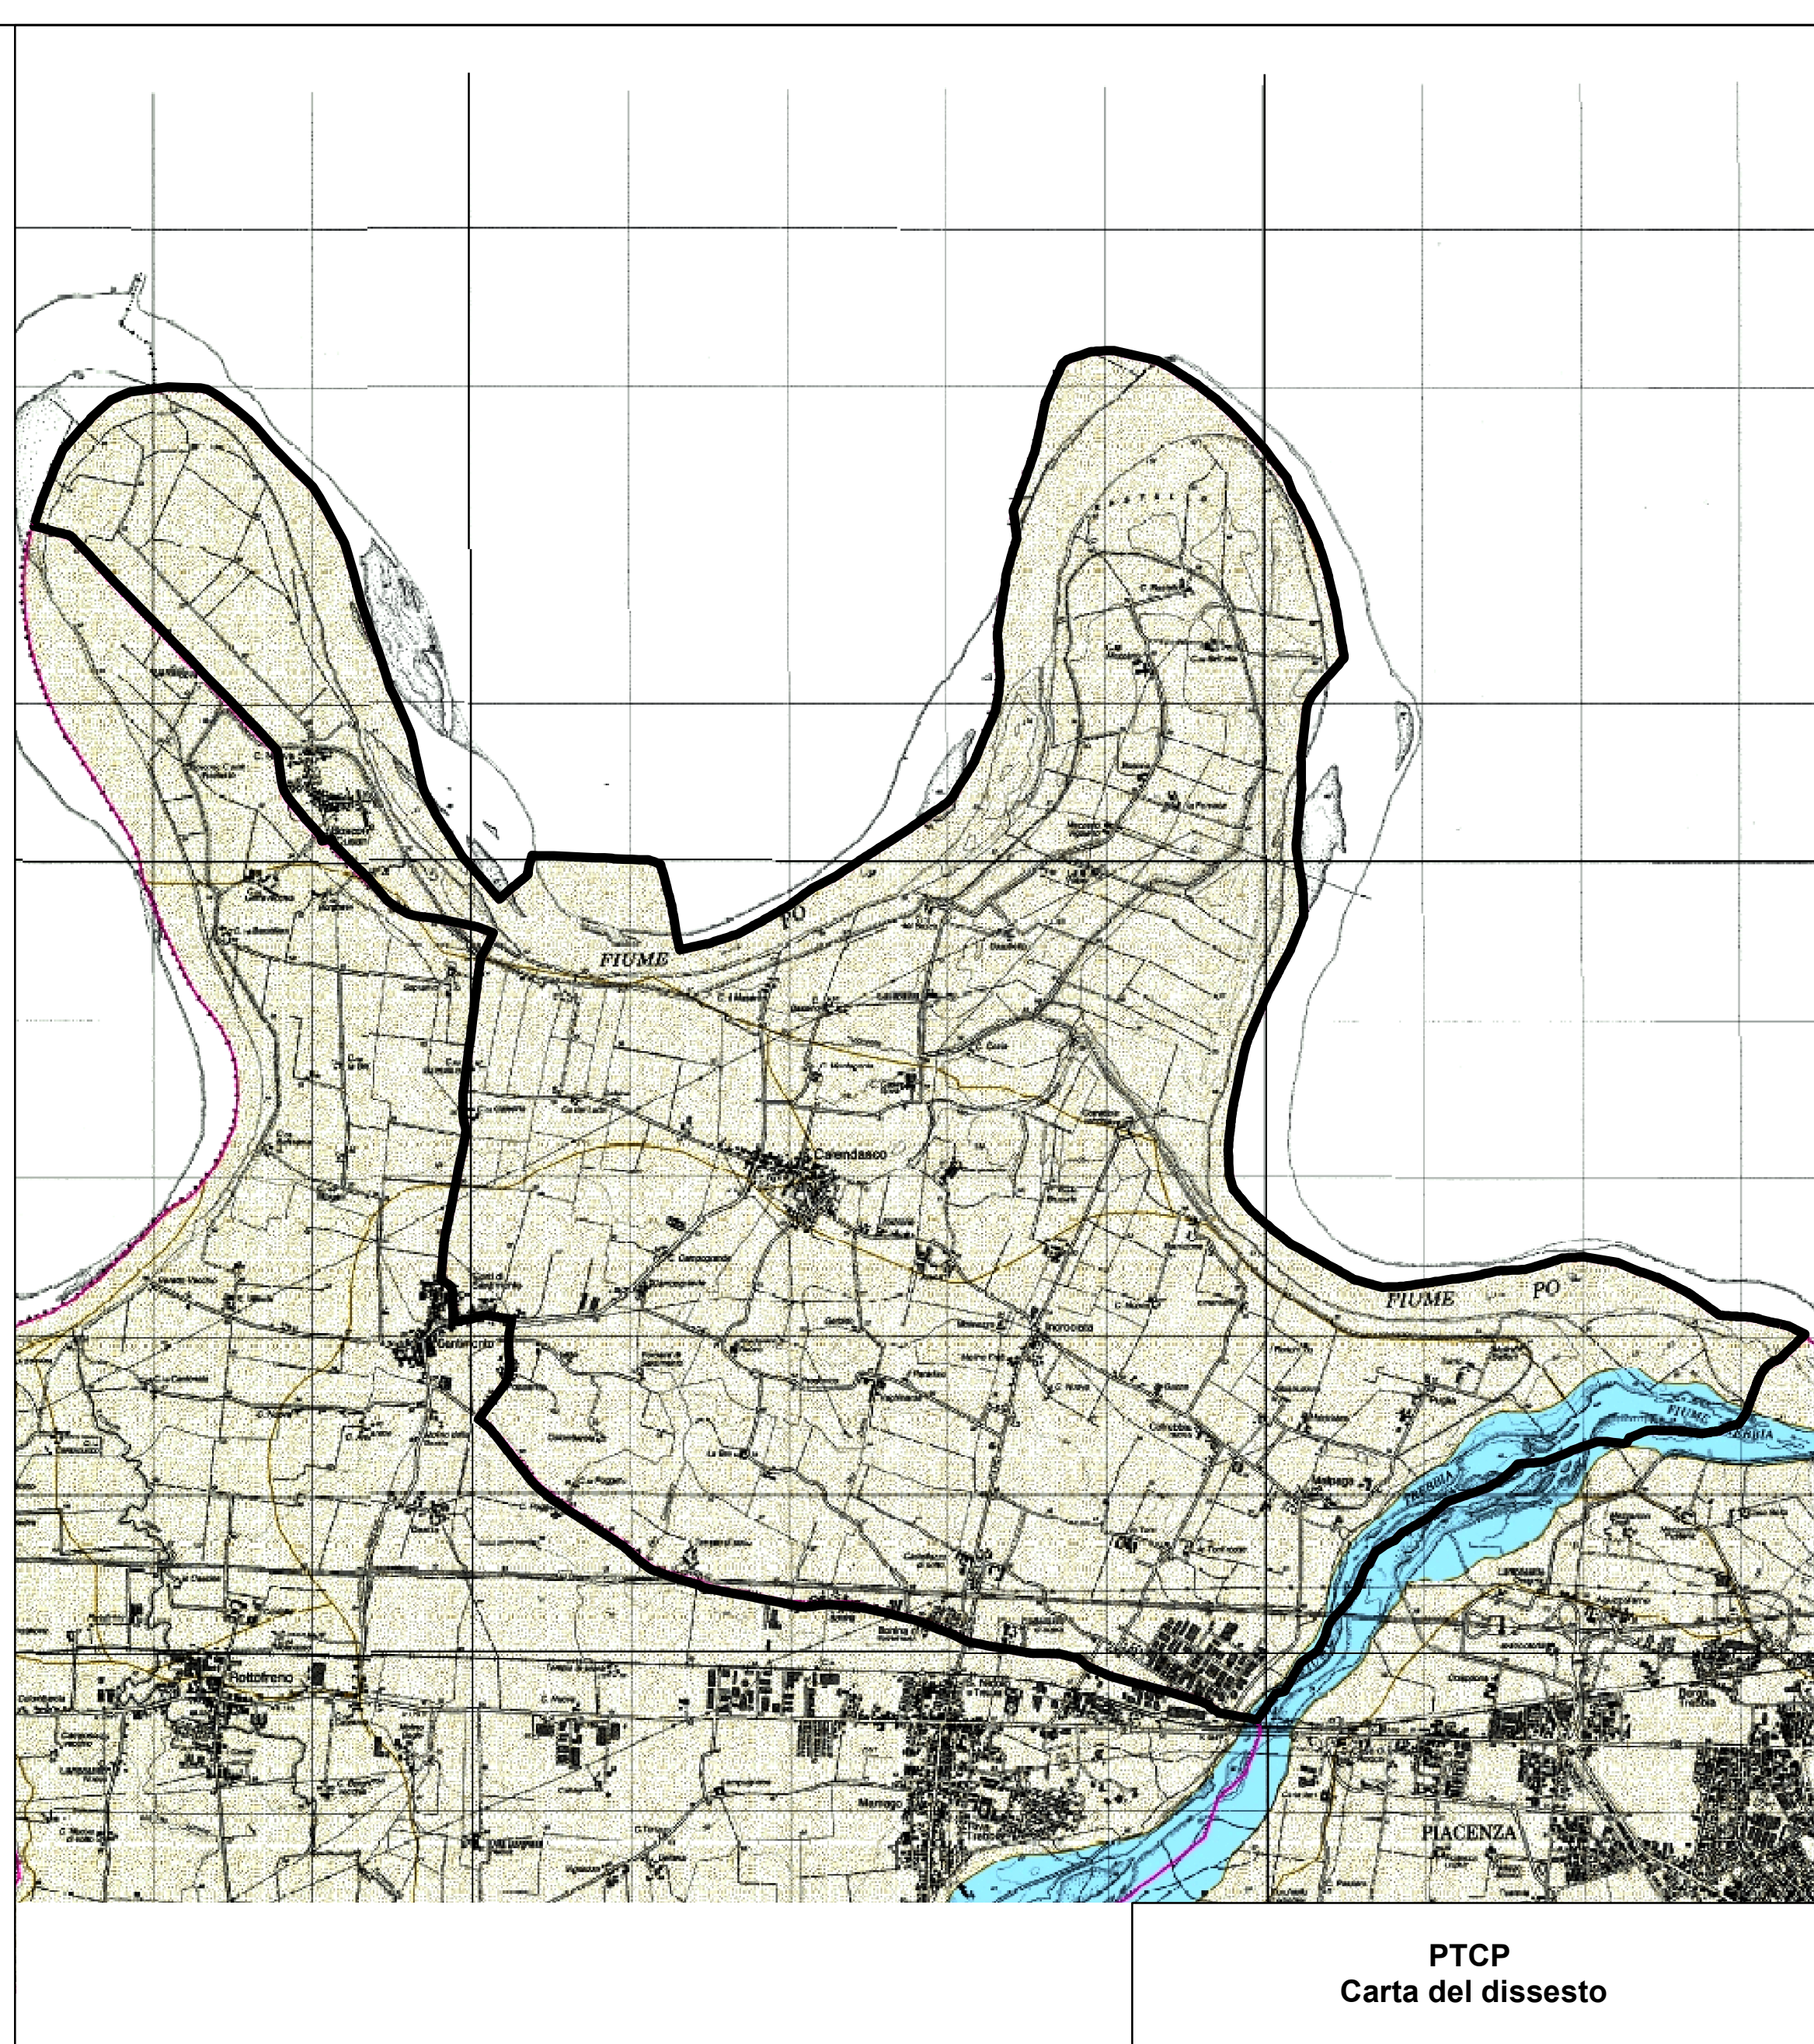


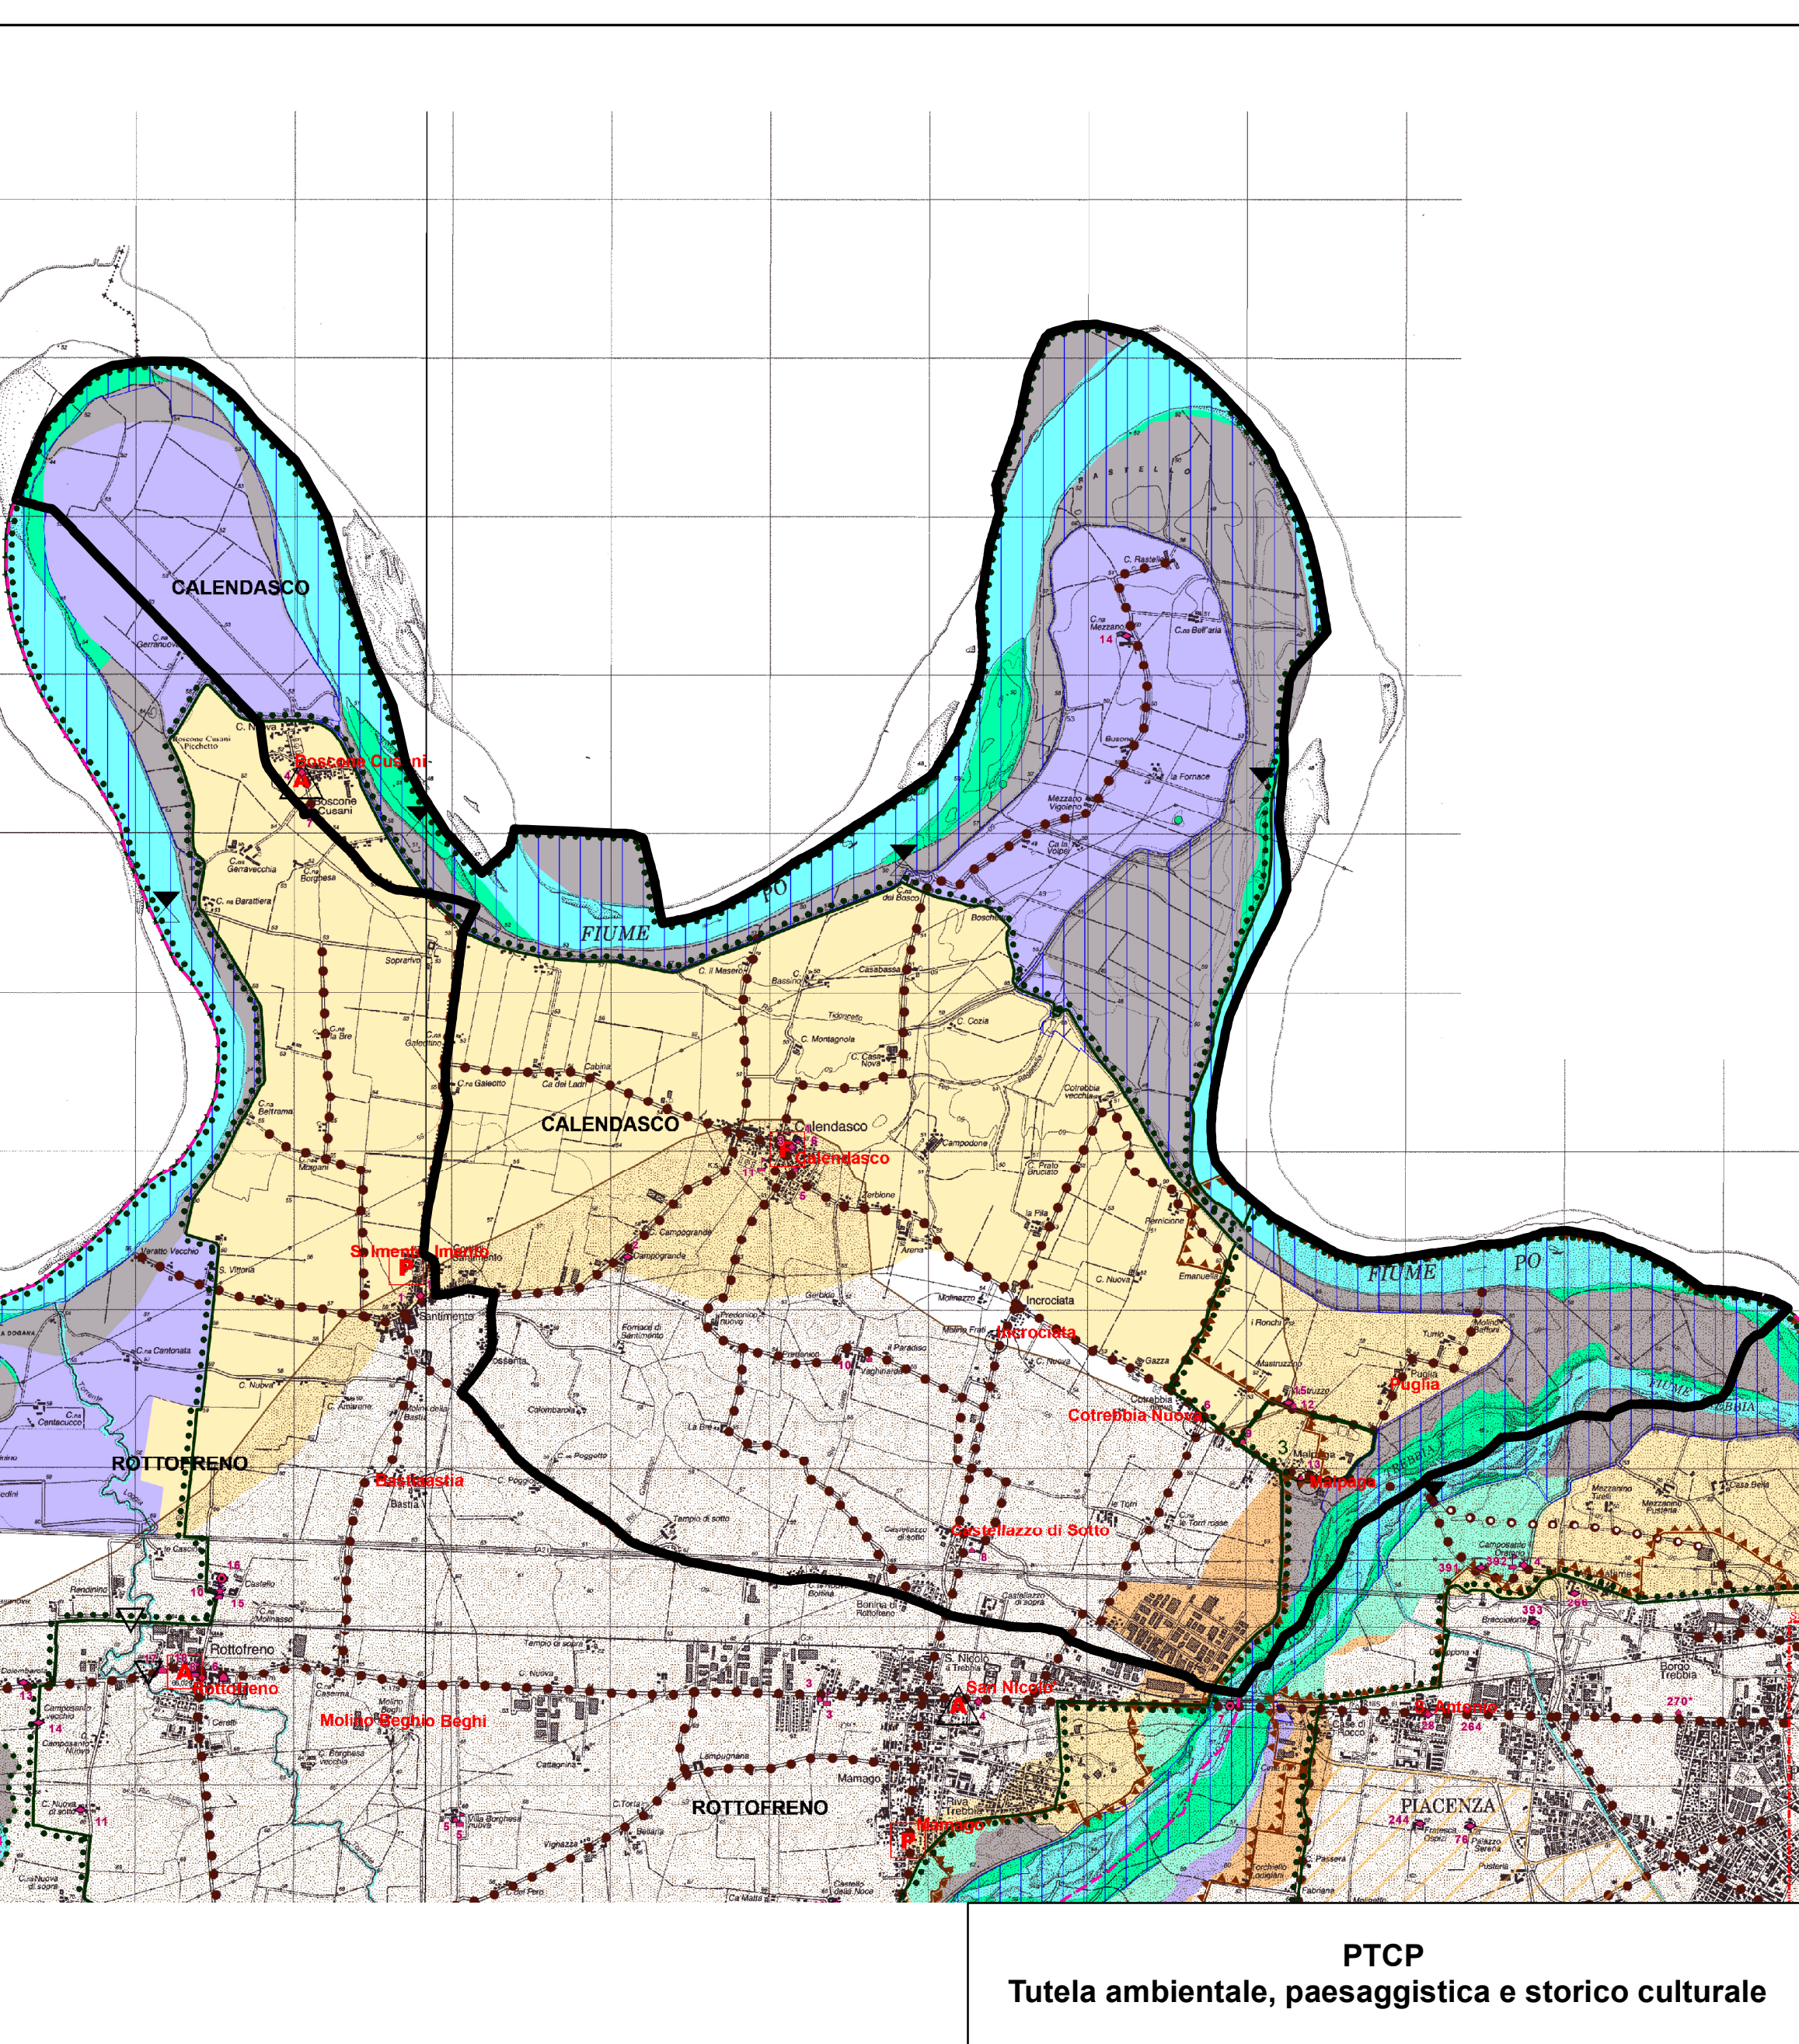

MORFOLOGIA DEL TERRITORIO			Art.
	Canale	Sistema dei canali e della colina	4
	Collina		7
	Limite storico di insediamento urbano stabile		7

CORPI IDRICI SUPERFICIALI E SOTTERRANEI			Art.
	zona A1 - Area idrica o inasce	Faenza Fiume A1 - Fiume di Rottorfreno	11
	zona A2 - Area di piano	Faenza Fiume A2 - Fiume di Rottorfreno	11
	zona A3 - Area di piano con valenza naturalistica	Faenza Fiume A3 - Fiume di Rottorfreno	11
	zona B1 - Zona di conservazione del sistema fluviale	Faenza Fiume B1 - Fiume di Rottorfreno	12
	zona B2 - Zona di recupero ambientale del sistema fluviale	Faenza Fiume B2 - Fiume di Rottorfreno	12
	zona B3 - Zona del sistema fluviale di antropizzazione	Faenza Fiume B3 - Fiume di Rottorfreno	12
	zona C1 - Zona estrinseca a protezione delle attività idriche	Faenza Fiume C1 - Fiume di Rottorfreno	13
	zona C2 - Zona non protetta da attività idriche	Faenza Fiume C2 - Fiume di Rottorfreno	13
	Fascia di integrazione dell'ambito fluviale		14
	Fascia di tutela dei corpi idrici superficiali e sotterranei		1006

AMBITI PAESAGGISTICI E GEOAMBITUALI RILEVANTI			Art.
	Zona di valore ambientale locale		19
	Zona di particolare interesse paesaggistico-ambientale		19
	Zona di tutela naturalistica		19
	Zona edificata		19
	Canti spartiacque principali		20
	Canti minori		20

AMBITI DI PARTICOLARE INTERESSE STORICO ED ARCHEOLOGICO			Art.
	A - complesso archeologico	Zona ed elementi di interesse storico, archeologico e paleontologico	22
	B1 - area di accertata e documentata consistenza archeologica		22
	B2 - area di conservazione di materiali archeologici di superficie o in cunicoli		22
	B3 - area di conservazione di materiali archeologici di superficie o in cunicoli		22
INSEDIAMENTI STORICI			Art.
	Tessuto agglomerato principale		24
	Tessuto agglomerato secondario		24
	Tessuto non agglomerato		24
	A - Abitato		24
	P - Parzialmente abitato		24
	N - Non abitato		24
	Nucleo principale		24
	Nucleo secondario		24

AMBITI DI INTERESSE STORICO TESTIMONIALE			Art.
	A - Architetture religiose (chiese, conventi, monasteri, oratori, cappelle, etc.)		25
	B - Architetture civili (palazzi, case, etc.)		25
	C - Architetture militari (castelli, fortezze, etc.)		25
	D - Architetture pubbliche (palazzi, case, etc.)		25
	E - Architetture private (palazzi, case, etc.)		25
	F - Architetture religiose (chiese, conventi, monasteri, oratori, cappelle, etc.)		25
	G - Architetture civili (palazzi, case, etc.)		25
	H - Architetture militari (castelli, fortezze, etc.)		25
	I - Architetture pubbliche (palazzi, case, etc.)		25
	J - Architetture private (palazzi, case, etc.)		25
	K - Architetture religiose (chiese, conventi, monasteri, oratori, cappelle, etc.)		25
	L - Architetture civili (palazzi, case, etc.)		25
	M - Architetture militari (castelli, fortezze, etc.)		25
	N - Architetture pubbliche (palazzi, case, etc.)		25
	O - Architetture private (palazzi, case, etc.)		25
	P - Architetture religiose (chiese, conventi, monasteri, oratori, cappelle, etc.)		25
	Q - Architetture civili (palazzi, case, etc.)		25
	R - Architetture militari (castelli, fortezze, etc.)		25
	S - Architetture pubbliche (palazzi, case, etc.)		25
	T - Architetture private (palazzi, case, etc.)		25
	U - Architetture religiose (chiese, conventi, monasteri, oratori, cappelle, etc.)		25
	V - Architetture civili (palazzi, case, etc.)		25
	W - Architetture militari (castelli, fortezze, etc.)		25
	X - Architetture pubbliche (palazzi, case, etc.)		25
	Y - Architetture private (palazzi, case, etc.)		25
	Z - Architetture religiose (chiese, conventi, monasteri, oratori, cappelle, etc.)		25

AMBITI DI VALORIZZAZIONE E GESTIONE DEL TERRITORIO			Art.
	Parchi e Riserve Regionali istituiti (Strove - Piacenza)		51
	Parchi Regionali Forestali del Tevere		51
	Parchi Provinciali di Monte Moro		51
	SIC SSI d'Impianto Comunitario		52
	SIC SPA SIC d'Impianto Comunitario		52
	Progetti di tutela, recupero e valorizzazione		53
	Aree di progetto		53

ZONE LIMITE DI PREGIO			Art.
	Biotopi protetti		16
	Riserve		16

Dissesti		
	Dissesti attivi	(art.31 commi 6 e 12)
	Deposito di frana attiva	
	Conoidi torrenziali in evoluzione	
	Dissesti quiescenti	(art.31 comma 7)
	Deposito di frana quiescente	

Dissesti potenziali		
	Dissesti potenziali	(art.31 commi 8 e 12)
	Deposito frana stabilizzata	
	Deposito di versante	
	Deposito eluvio-colluviale	
	Detrito di falda	
	Deposito glaciale e periglaciale	
	Deposito eolico	
	Deposito palustre	
	Conoidi torrenziali inattivi	
	Deposito antropico	
	Cava	
	Traverlini	
	Deposito alluvionale terrazzato	
	Area calcinosa o sub-alcalina	

Aste a pericolosità molto elevata per dissesti di carattere fluvio-torrenziale (art.31 commi 9, 10 e 11)

Aree a rischio idrogeologico molto elevato definite ai sensi della L. n. 267/1998 (art.32 commi 6, 7, 8, 9 e 10)

Aree a rischio di inondazione		
	Zona B-pr	
	Zona 1	
Aree a rischio di franamento		
	Zona 1	
	Zona 2	

Abitati da consolidare o da trasferire definite ai sensi della L. n. 445/1998 (art.32 commi 2, 3, 4 e 5)

Aree con presenza di abitati da consolidare/trasferire

Punti di prelievo delle acque ad uso potabile acquedottistico
