CITTÀ di CANOSA di PUGLIA

Piano di Recupero del Centro Storico

Aggiornamento 2023



Analisi degrado aggregato campione

RPT05

RILIEVO - PROGETTO

Sindaco del Comune di Canosa di Puglia
dott. Vito Malcangio

Responsabile Unico del Procedimento
arch. Mauro Iacovella

Uffici di lavoro del III Settore
Programmazione Territoriale, Urbanistica, SUE, Impianti Pubblicitari
arch. Valeria Valentino
arch. Maria Grazia Lamanna
geom. Antonio Cristino

Supporto al RUP
arch. Marco Degiorgio

Per gli studi sul Centro Storico di Canosa di Puglia per la definizione di strategie di tutela e rilancio

Responsabile scientifico
prof. arch. Matteo Ieva


Gruppo di lavoro ACAR
prof. arch. Ignazio Cardellese
prof.ssa arch. Loredana Fiorelli
prof. ing. Pierluigi Morano
prof. arch. Leonardo Rignanese
prof. arch. Gabriele Rosa
prof. arch. Nicola Scardigno

Consulenti
prof.ssa arch. Luciana Bozzo
prof. arch. Paolo Carlotti
prof.ssa ing. Marella Ditaranto

Collaboratori
arch. Francesca Della De Rosa
arch. Nicola Sanchini

Scala 1:100

Firmato digitalmente da: Mauro Iacovella
Data: 11/07/2024 10:19:02

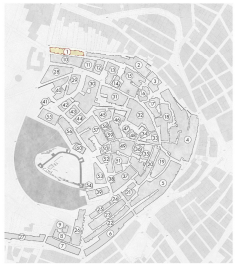

0 1 5 10 15


Rilievo materico

1. Ferro
2. Legno
3. Vetro
4. Pvc
5. Anticorodal
6. Marmo
7. Ceramica
8. Tegole
9. Rinzaffo
10. Intonaco
11. Lamiera
12. Pietra
13. Intonaco rustico
14. Muratura a faccia vista



Rilievo del degrado

1. Alveolizzazione - erosione
2. Manutenzione incongrua
3. Efflorescenza
4. Mancanza
5. Manutenzione incompleta
6. Distacco
7. Polverizzazione
8. Alterazione cromatica - patina
9. Presenza di vegetazione
10. Infissi deteriorati o incongrui
11. Rivestimenti superficiali incongrui

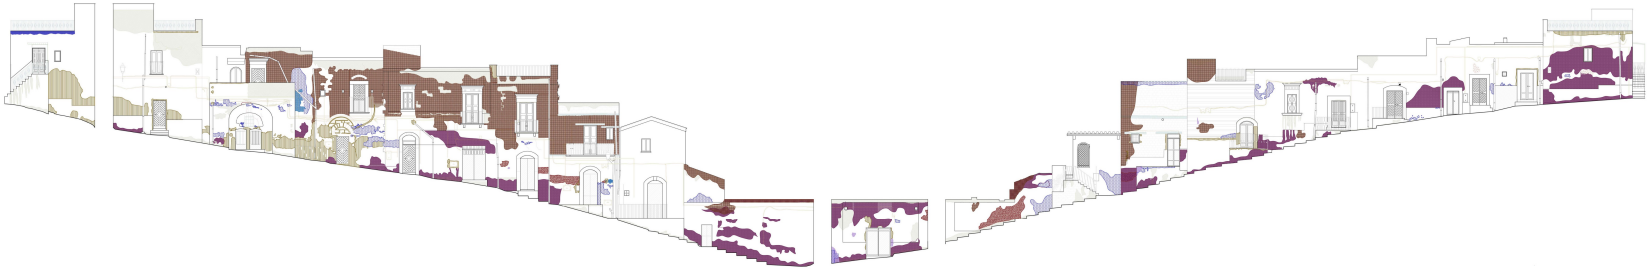

Elementi incongrui

1. A01 Aggiunta di intermezzi
2. A02 Aggiunta di pareti e di porte a divisione proprietà
3. A03 Aggiunta di superfetazioni
4. D01 Demolizioni di pareti in muratura e aggiunta di ringhiere
5. D02 Demolizione di setti murari
6. R01 Rifacimento con forma diversa dall'originale
7. R02 Tracce di rifacimenti non rifinite

