
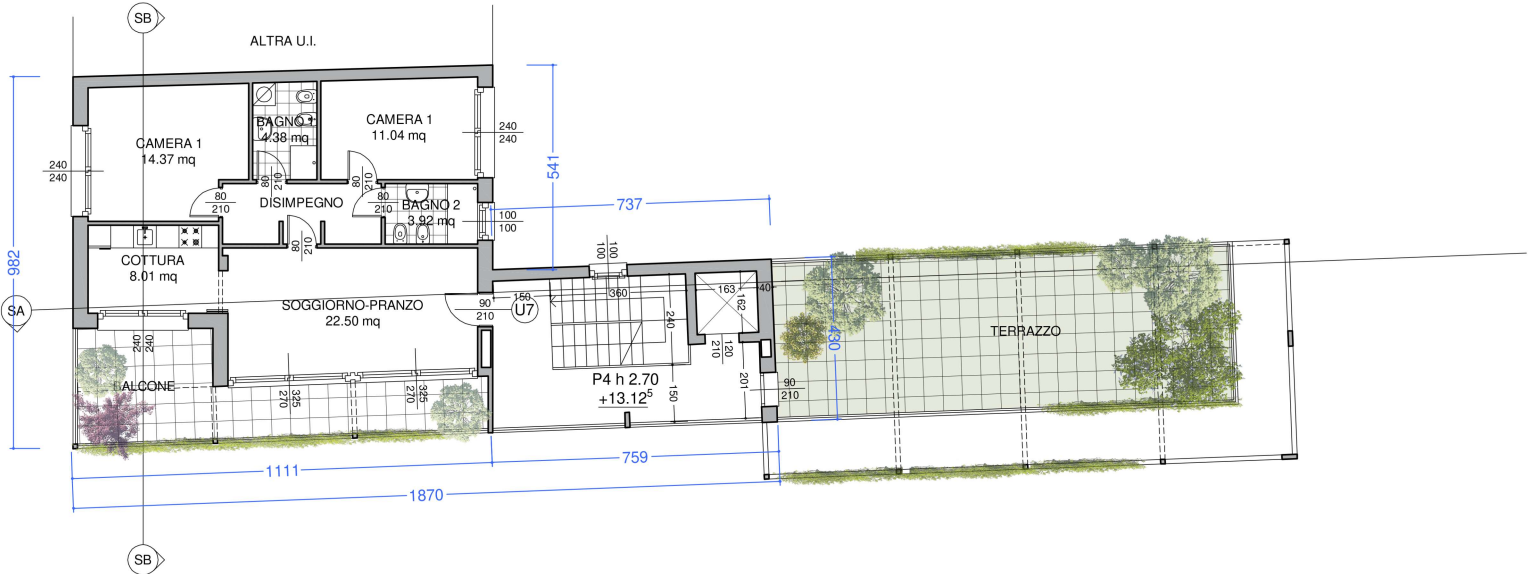


- PRATO
- PRATO ARMATO

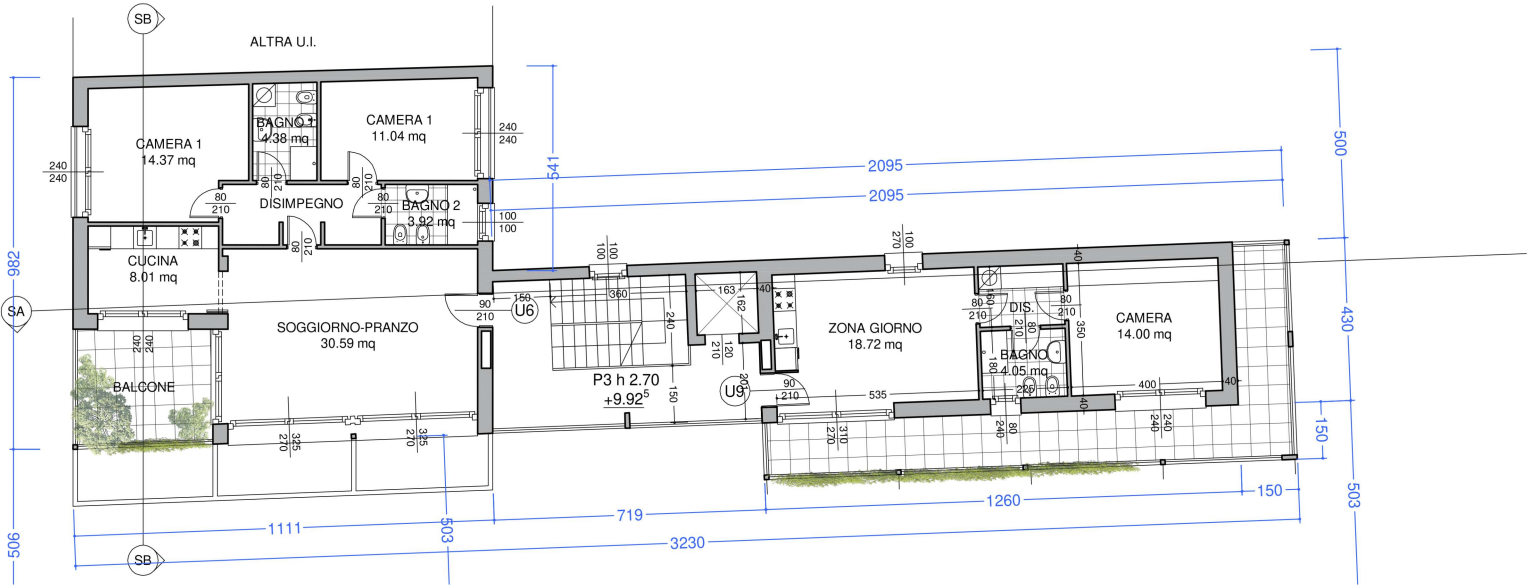

PROGETTO

COMUNE DI CARONNO
PERTUSELLA

PROGETTO DI PIANO DI RECUPERO
DI PIAZZA VITTORIO VENETO 27

committente
PENTA GROUP S.R.L.
via Gallarate 94 | 20151 Milano (Italy)
pentagroupsrl8@gmail.com

progetto architettonico
ENRICO MERICO ARCHITETTI
arch. Enrico Merico
via Canazel 11 | 20039 Canegrate MI (Italy)
e-mail mericoarchitetti@gmail.com | T +39 339 7767084

C		
B		
A	primo aggiornamento	19/06/26
indice	commenti/modifiche	data

progetto	zona	livello	emittente
2025CAP4NO			EMA
lingua	tipo di doc	partita	sotto part
IT	DWG		
titolo piano Piani Terzo e Quarto			
data emissione	numero	indice	scala
11/02/2026	3.3		1 : 100
Firmato digitalmente			