

VISTA SATELLITARE comparto ex Vetreria Restelli



VISTA 01



VISTA 02



VISTA 03



VISTA 04




VISTA 05



VISTA 06

COMUNE DI
CARONNO PERTUSELLA
PROVINCIA DI VARESE - VIA CABELLA

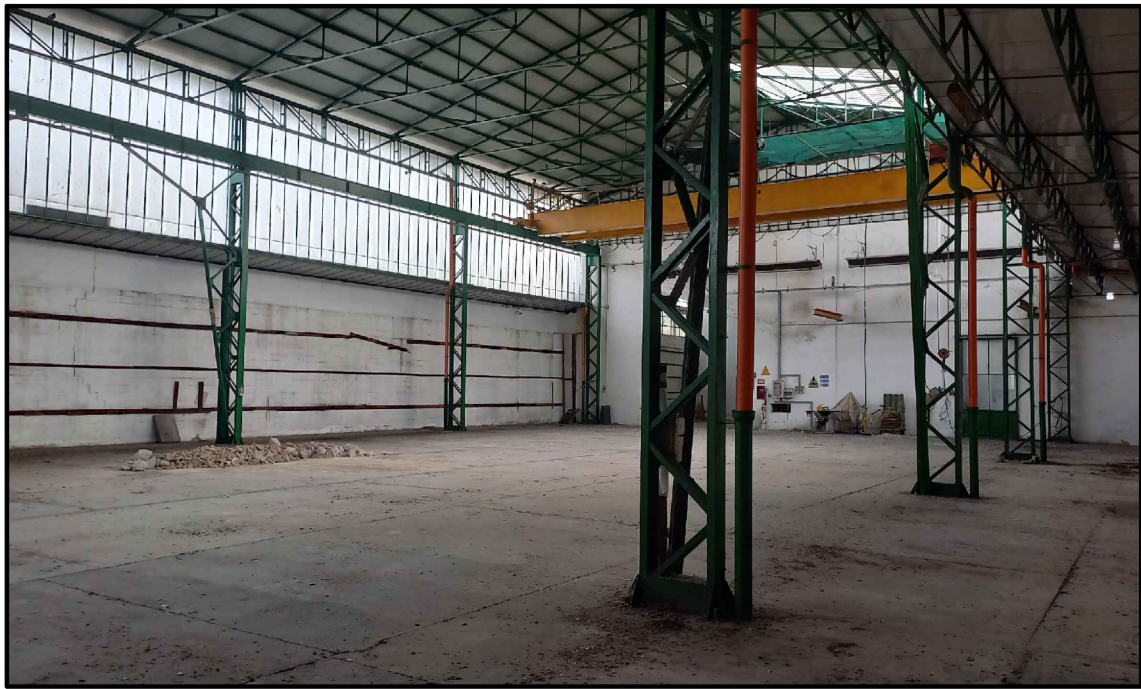

VISTA 07



VISTA 08

PIANO DI LOTTIZZAZIONE
EX VETRERIA RESTELLI

OGGETTO
INQUADRAMENTO FOTOGRAFICO
AREA DI INTERVENTO

PROGETTISTA

Dott. Ing. Sabia Eugenio
Albo Ingegneri di Como n° 1816
cod. fisc. SBA GNE 69C26 C933T

Recapito c/o
SIGMA ENGINEERING s.r.l.
Viale Cinque Giornate n. 1173
Caronno Pertusella (VA)

COMMITTENTI

BRIOS s.r.l. con socio unico
sede legale:
CORSO DI PORTA VITTORIA, 18 - 20122 MILANO (MI)

P.IVA 02218450134
SOCIETÀ SOGGETTA ALL'ATTIVITÀ DI DIREZIONE E COORDINAMENTO DELLA SIGMA GROUP SRL

DISEGNATORE

Arch. Clerici E.

SIGMA
ENGINEERING

Viale Cinque Giornate 1173 - 21042 Caronno Pertusella (VA)
P. 0296451931 - F. 0296457084
E-mail: sigma@sigmaedil.it

TAVOLA N°

3

SIGLA
PL 02-24

SCALA
1:2000

DATA
agg 09/05/2025

E' VIETATA QUALSIASI RIPRODUZIONE ANCHE PARZIALE SENZA AUTORIZZAZIONE.