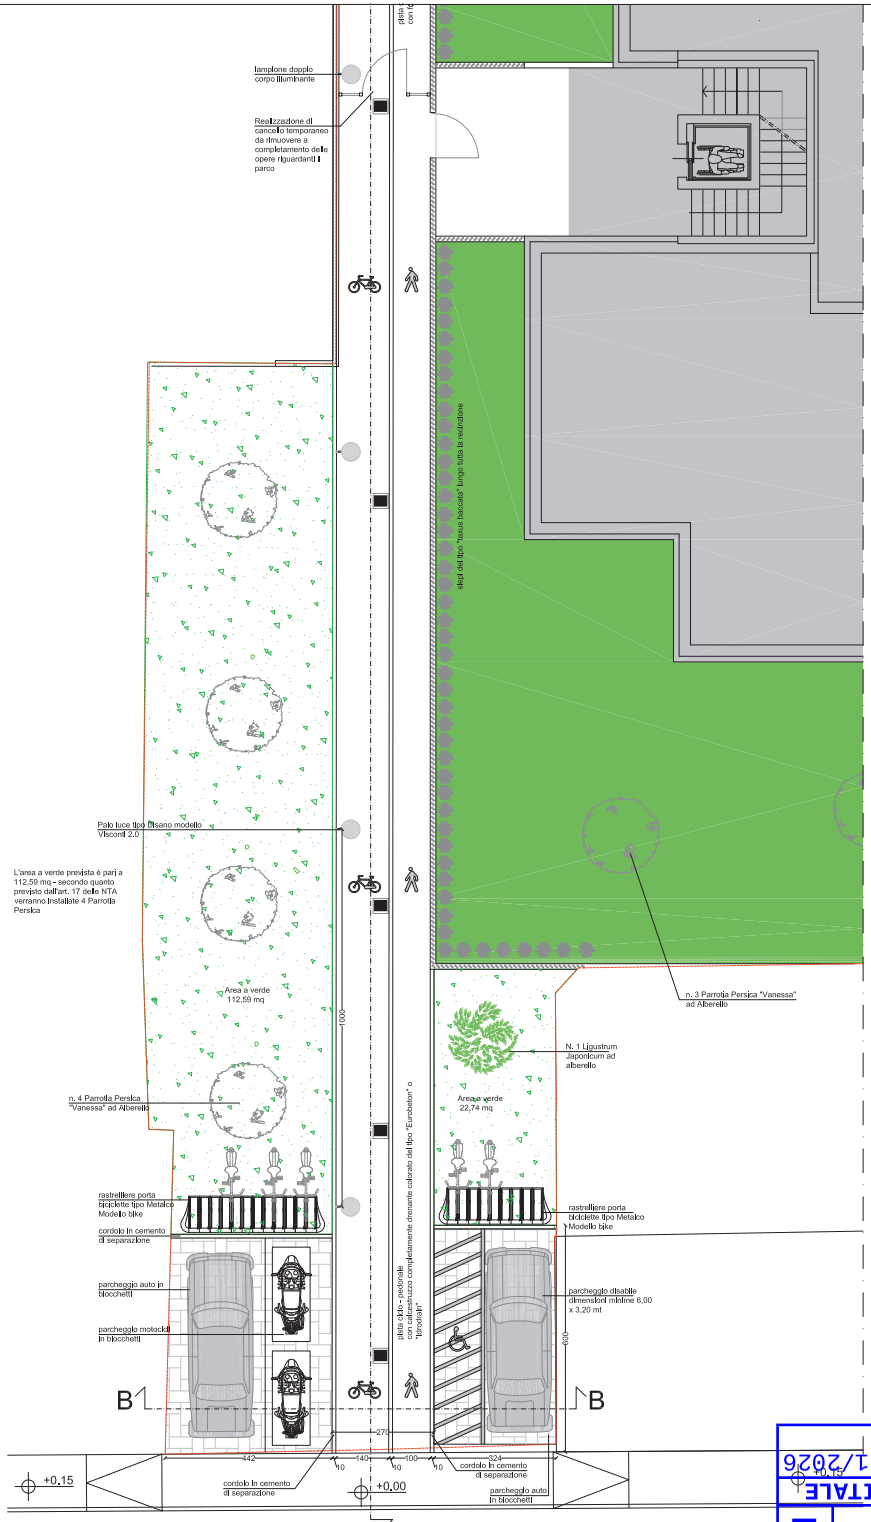

PROGETTO - SCALA 1: 50

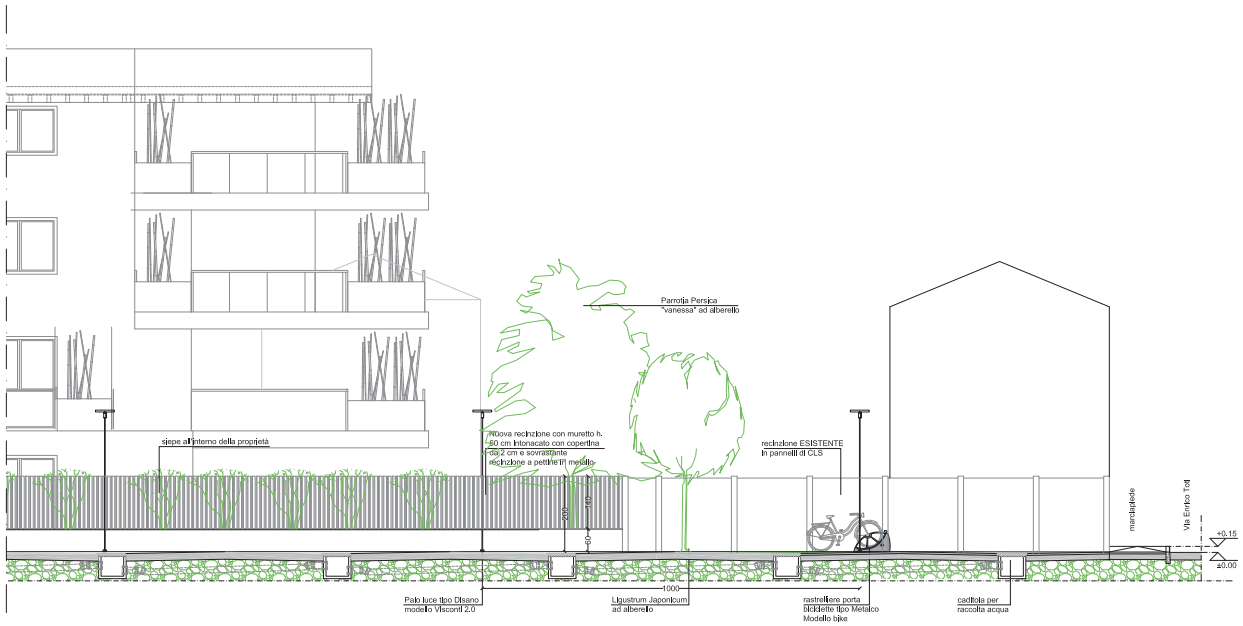

PROGETTO SEZIONE AA - SCALA 1: 50

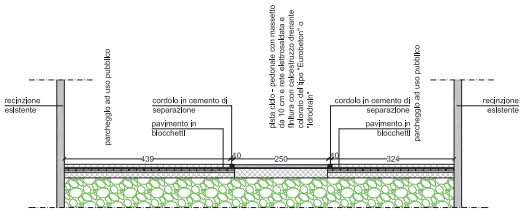

PROGETTO SEZIONE BB - SCALA 1: 50

Ligustrum Japonicum

Parrotia Persica "Vanessa"

Palo Luce tipo Disano Modello Visconti 2.0

Rastrelliera porta biciclette Tipo Metalco Modello Bike

N.B.
Il passaggio ciclo - pedonale non avrà nessun tipo di divisione interna, ma solo delle segnaletiche orizzontali che indicheranno la direzione di marcia dei due sensi di percorrenza

COMMITTENTE

PROGETTISTA E D.L.

IMPRESA

COMUNE DI CARONNO PERTUSELLA (VA)
- Via Enrico Toti, 147 -

Committente:
Immobiliare Leo
Via Dei Carantani, 1- Varese (VA)

Progettista e Direttore dei Lavori:
Arch. Laura Faletti
Via Bassetti, 14 - 20027 Rescaldina (MI)

DATA	Luglio 2024
AGG.	Dicembre 2024 Febbraio 2025 Agosto 2025 Settembre 2025 Novembre 2025 Gennaio 2026
SCALA	1:50
TAVOLA	14

OGGETTO: OPERE DI URBANIZZAZIONE - PROGETTO DI FATTIBILITA' TECNICO / ECONOMICA- PIANTA E SEZIONI

COMUNE DI CARONNO PERTUSELLA
COPIA CONFORME ALL'ORIGINALE DIGITALE
PROT. 0002460/2026 del 27/01/2026
Firmatario: Laura Carla Faletti