


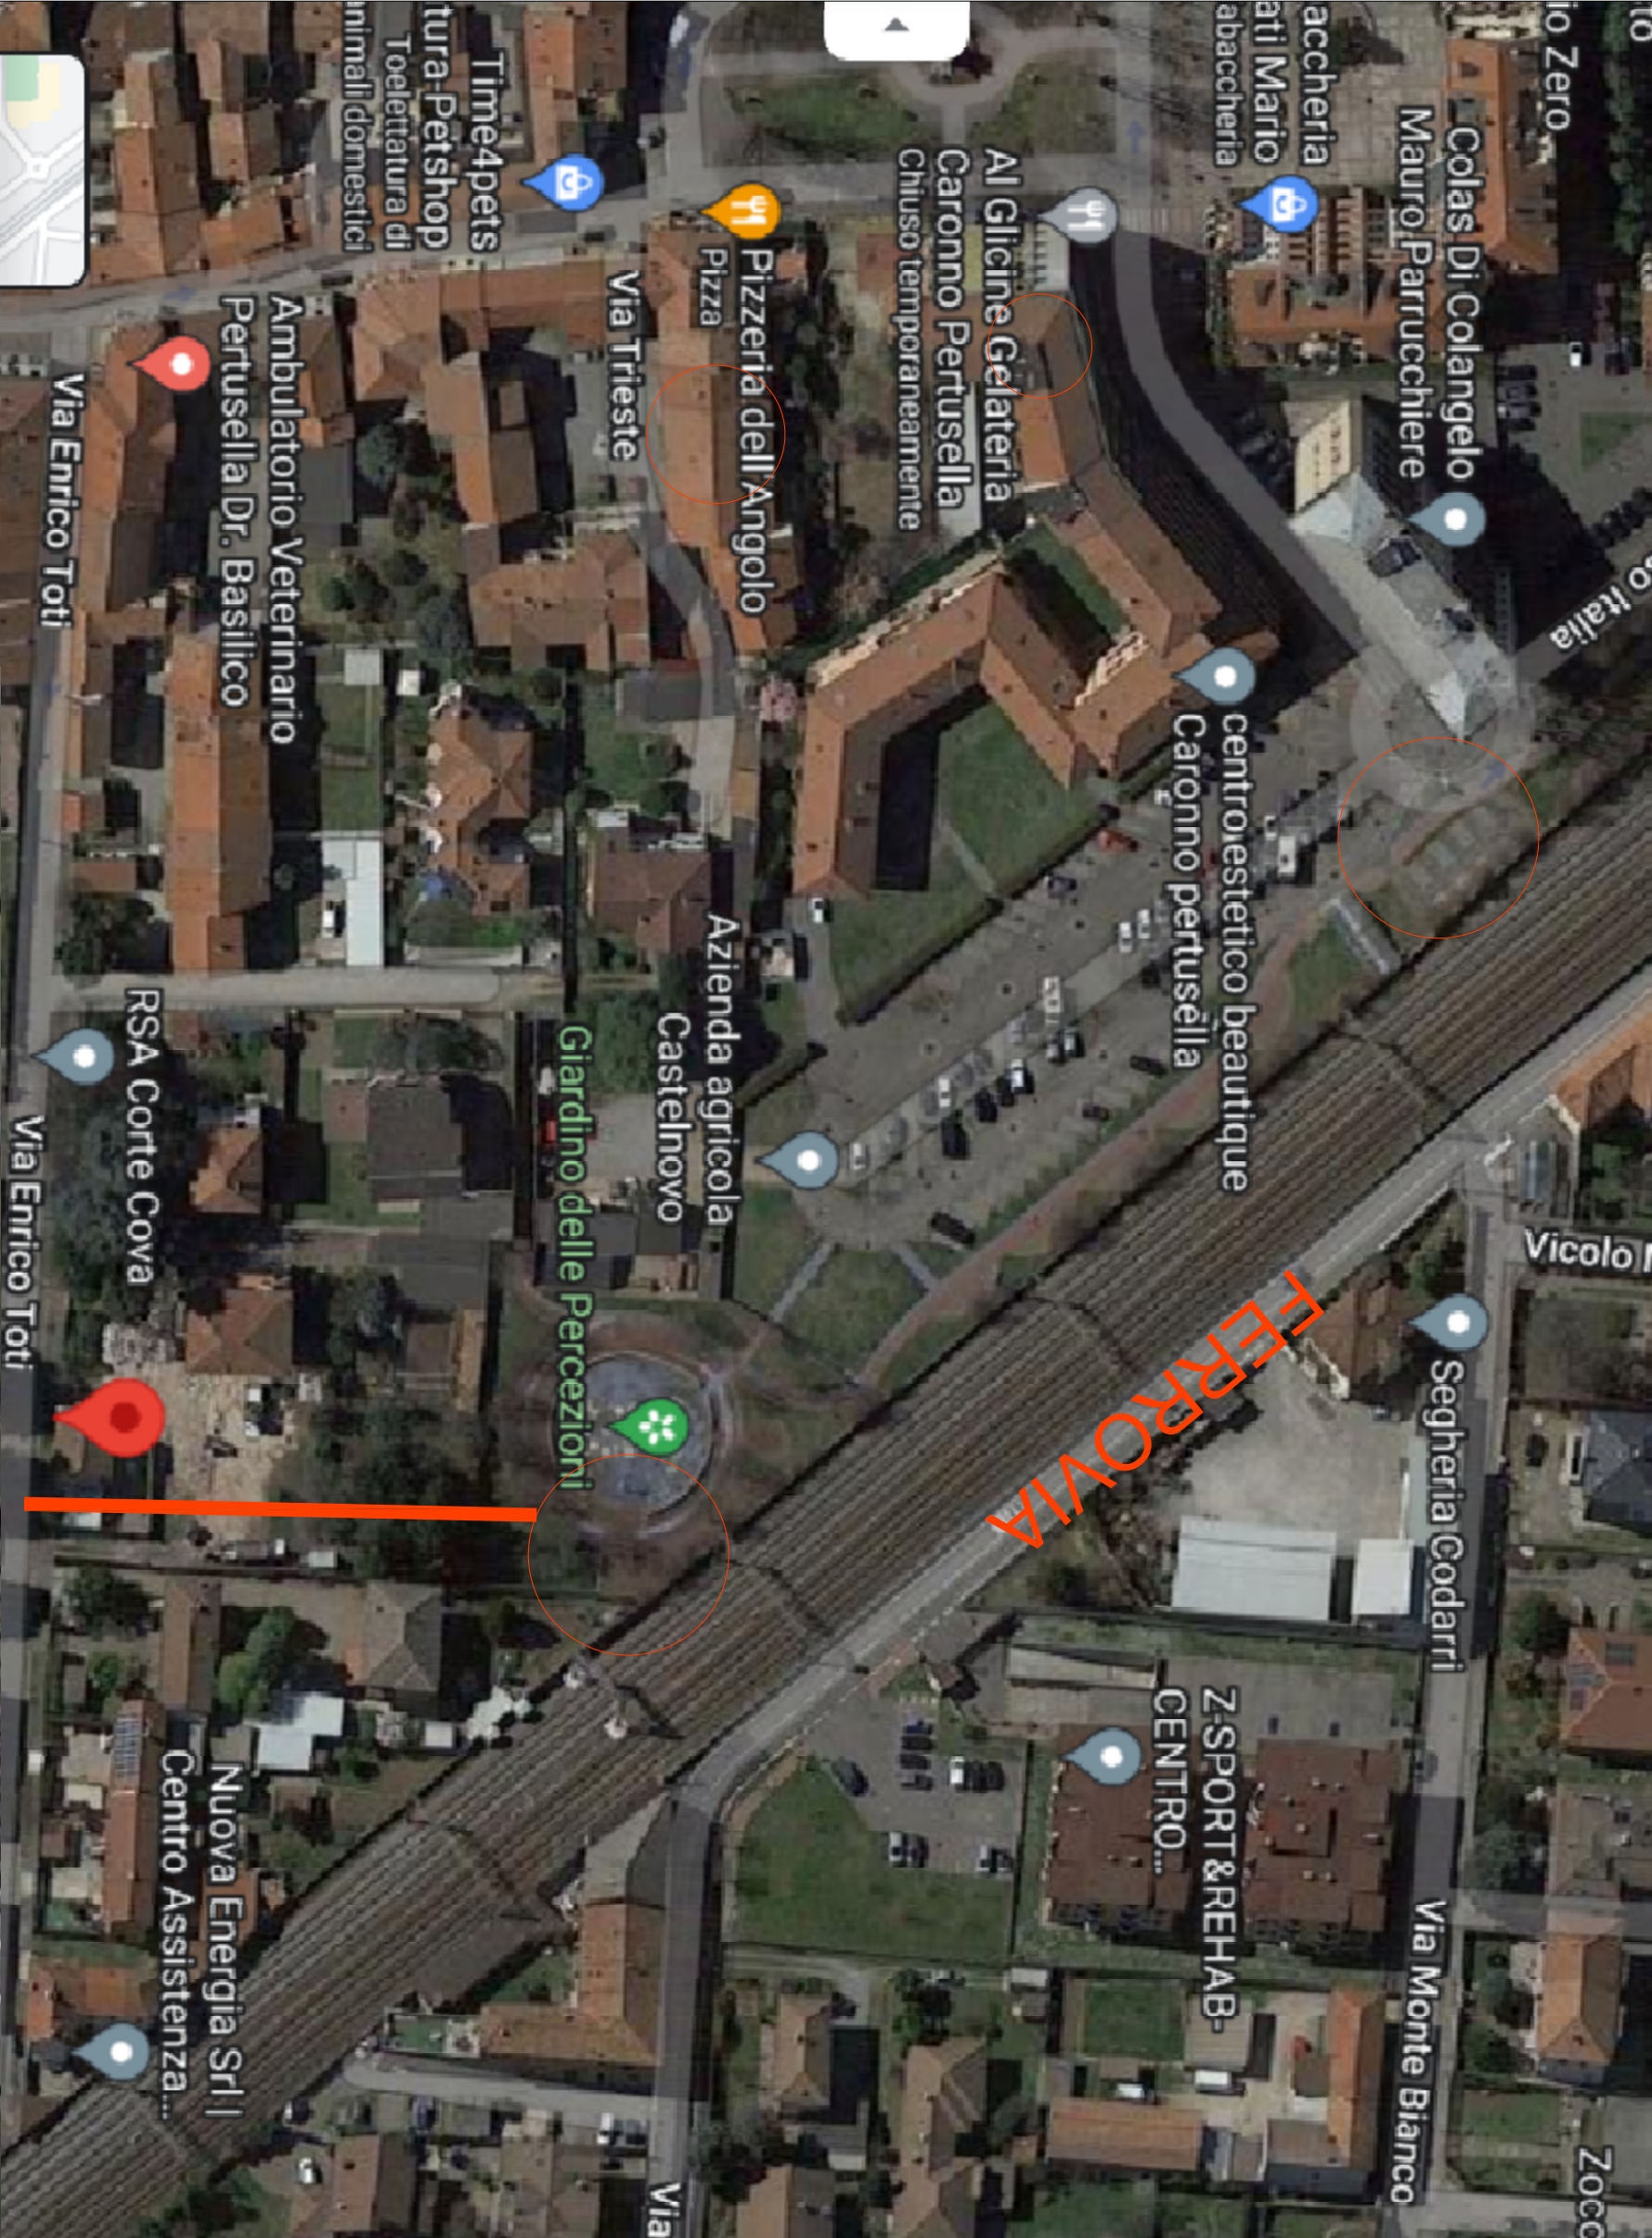

CONTESTO

Il parco si colloca in un contesto storico / residenziale diventando un punto di incontro all'interno di un percorso in cui sono già attivi altri luoghi di scambio / incontro quali pizzeria, gelateria, stazione ecc..

L'area oggetto di intervento risulta essere proprio alle spalle del parco e presenta al momento un collegamento diretto.

Cerchiati in rosso alcuni punti di interesse tutti verso la stazione al momento non raggiungibili da via toti se non facendo il giro del quartiere.

Con un tratto rosso — l'ipotesi del nuovo percorso che collegherebbe via Toti al parco e così alla stazione e agli altri poli.

Foto del contorno verso posteggio e stazione



Foto interno parco scattate attraverso la recinzione esterna



IMPRESA

COMMITTENTE

PROGETTISTA E D.L.

COMUNE DI CARONNO PERTUSELLA (VA)

- Via Enrico Toti, 147 -

Committente:

Immobiliare Leo
Via Dei Carantani, 1 - Varese (VA)

Progettista e Direttore dei Lavori:

Arch. Laura Faletti
Via Bassetti, 14 - 20027 Rescaldina (MI)

DATA Luglio 2024

AGG. Dicembre 2024
Giugno 2025

SCALA 1: 200

TAVOLA

OGGETTO: INQUADRAMENTO AREA A IDEA PROGETTUALE

12

IDEA PROGETTUALE:

Attualmente il parco non è accessibile da via Toti, e le abitazioni di questa zona devono fare il giro completo della città per raggiungere la zona dei parchi e la ferrovia, pertanto l'idea è prima di tutto quella di realizzare un percorso ciclo - pedonale che possa unire le due zone di Caronno.

Oltre al percorso sarà realizzata una zona a verde con un posteggio per le biciclette, delle illuminazioni a basso consumo e delle sedute lungo il percorso.

