



COMUNE DI CARONNO PERTUSELLA	E
COPIA CONFORME ALL' ORIGINALE DIGITALE	
Protocollo N.0013470/2026 del 27/04/2026	
Firmatario: ENRICO MERLINI	

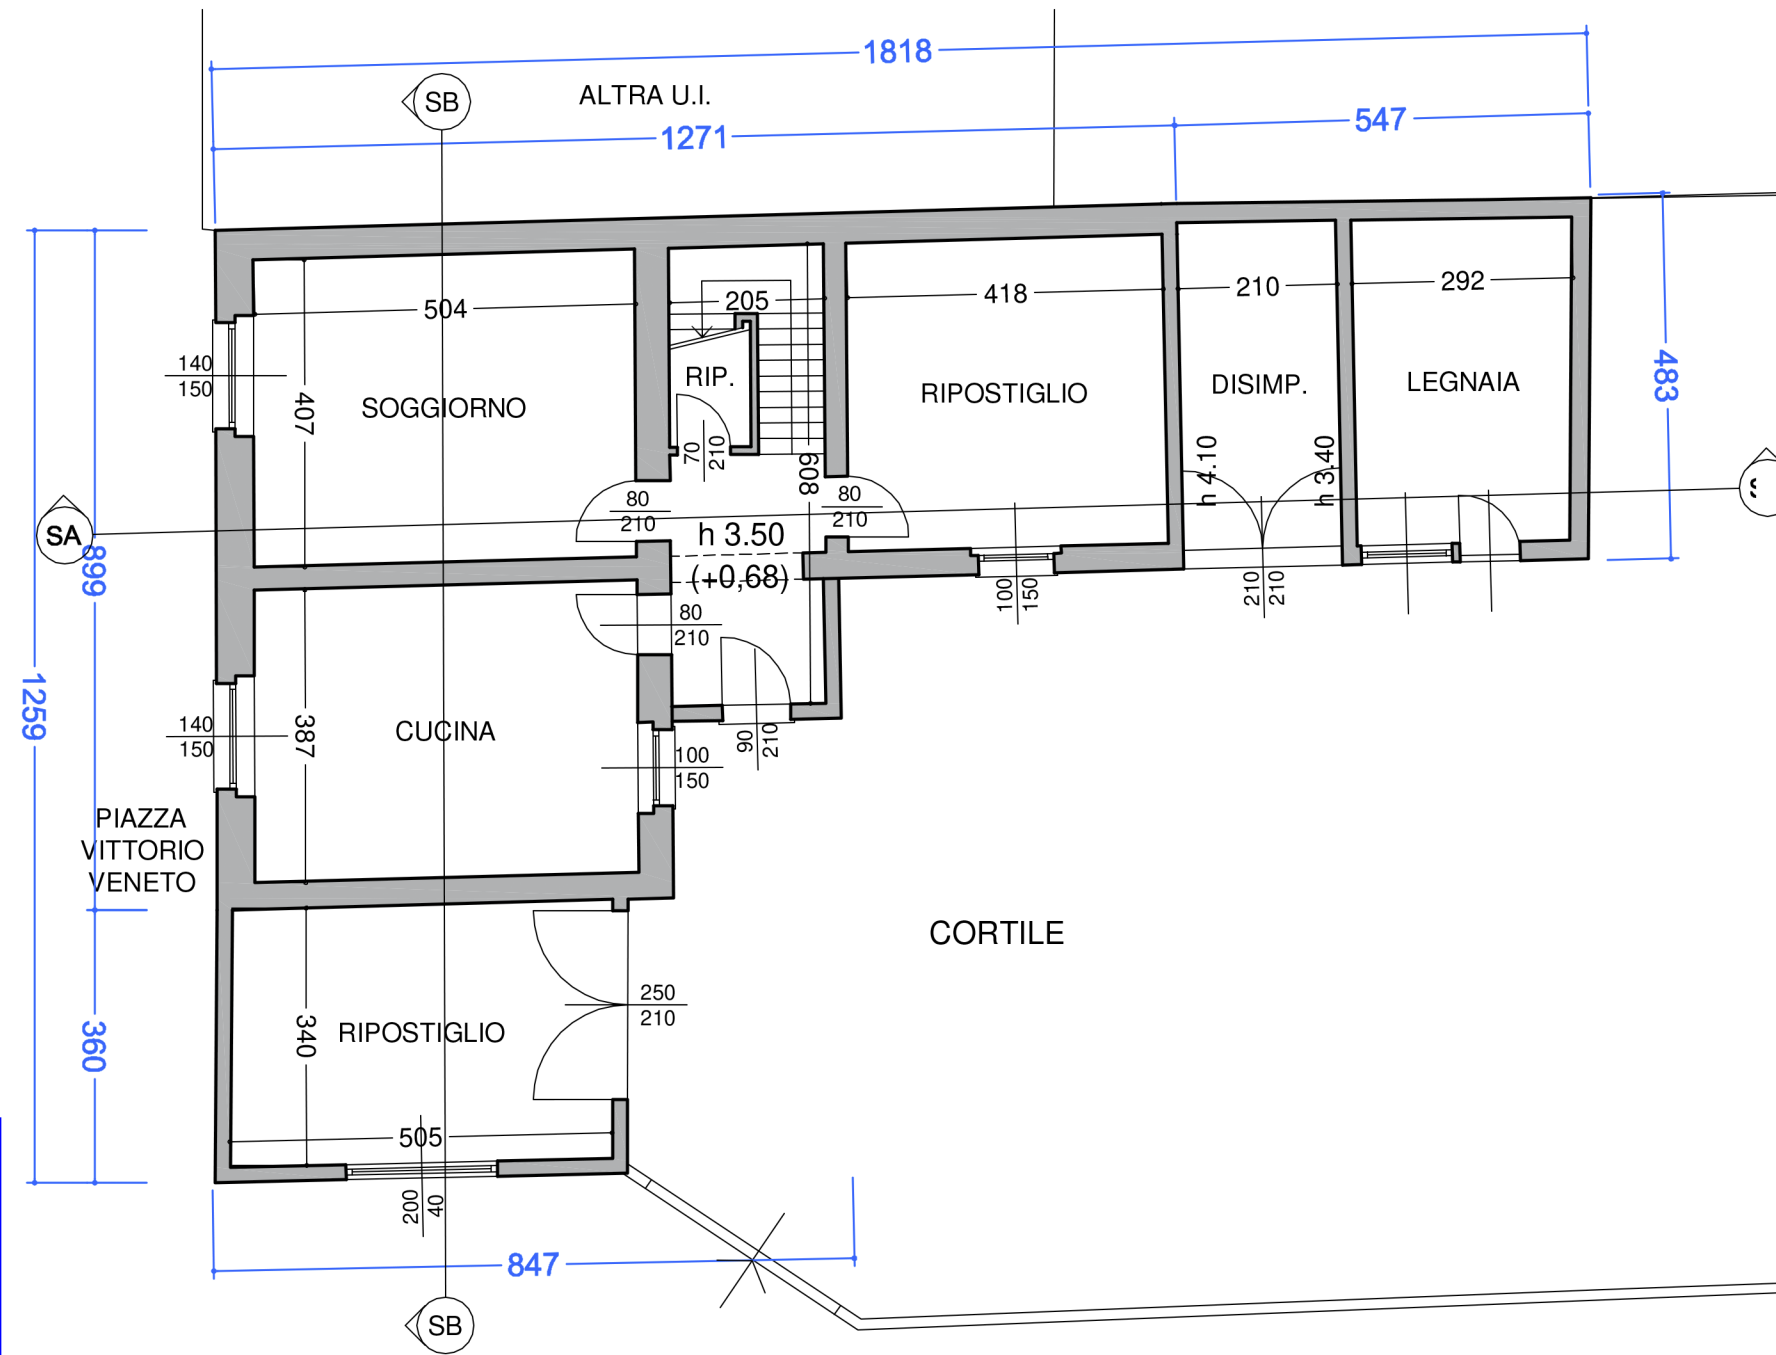

COMUNE DI CARONNO PERTUSELLA	E
COPIA CONFORME ALL' ORIGINALE DIGITALE	
Protocollo N.0013470/2026 del 27/04/2026	
Firmatario: ENRICO MERLINI	

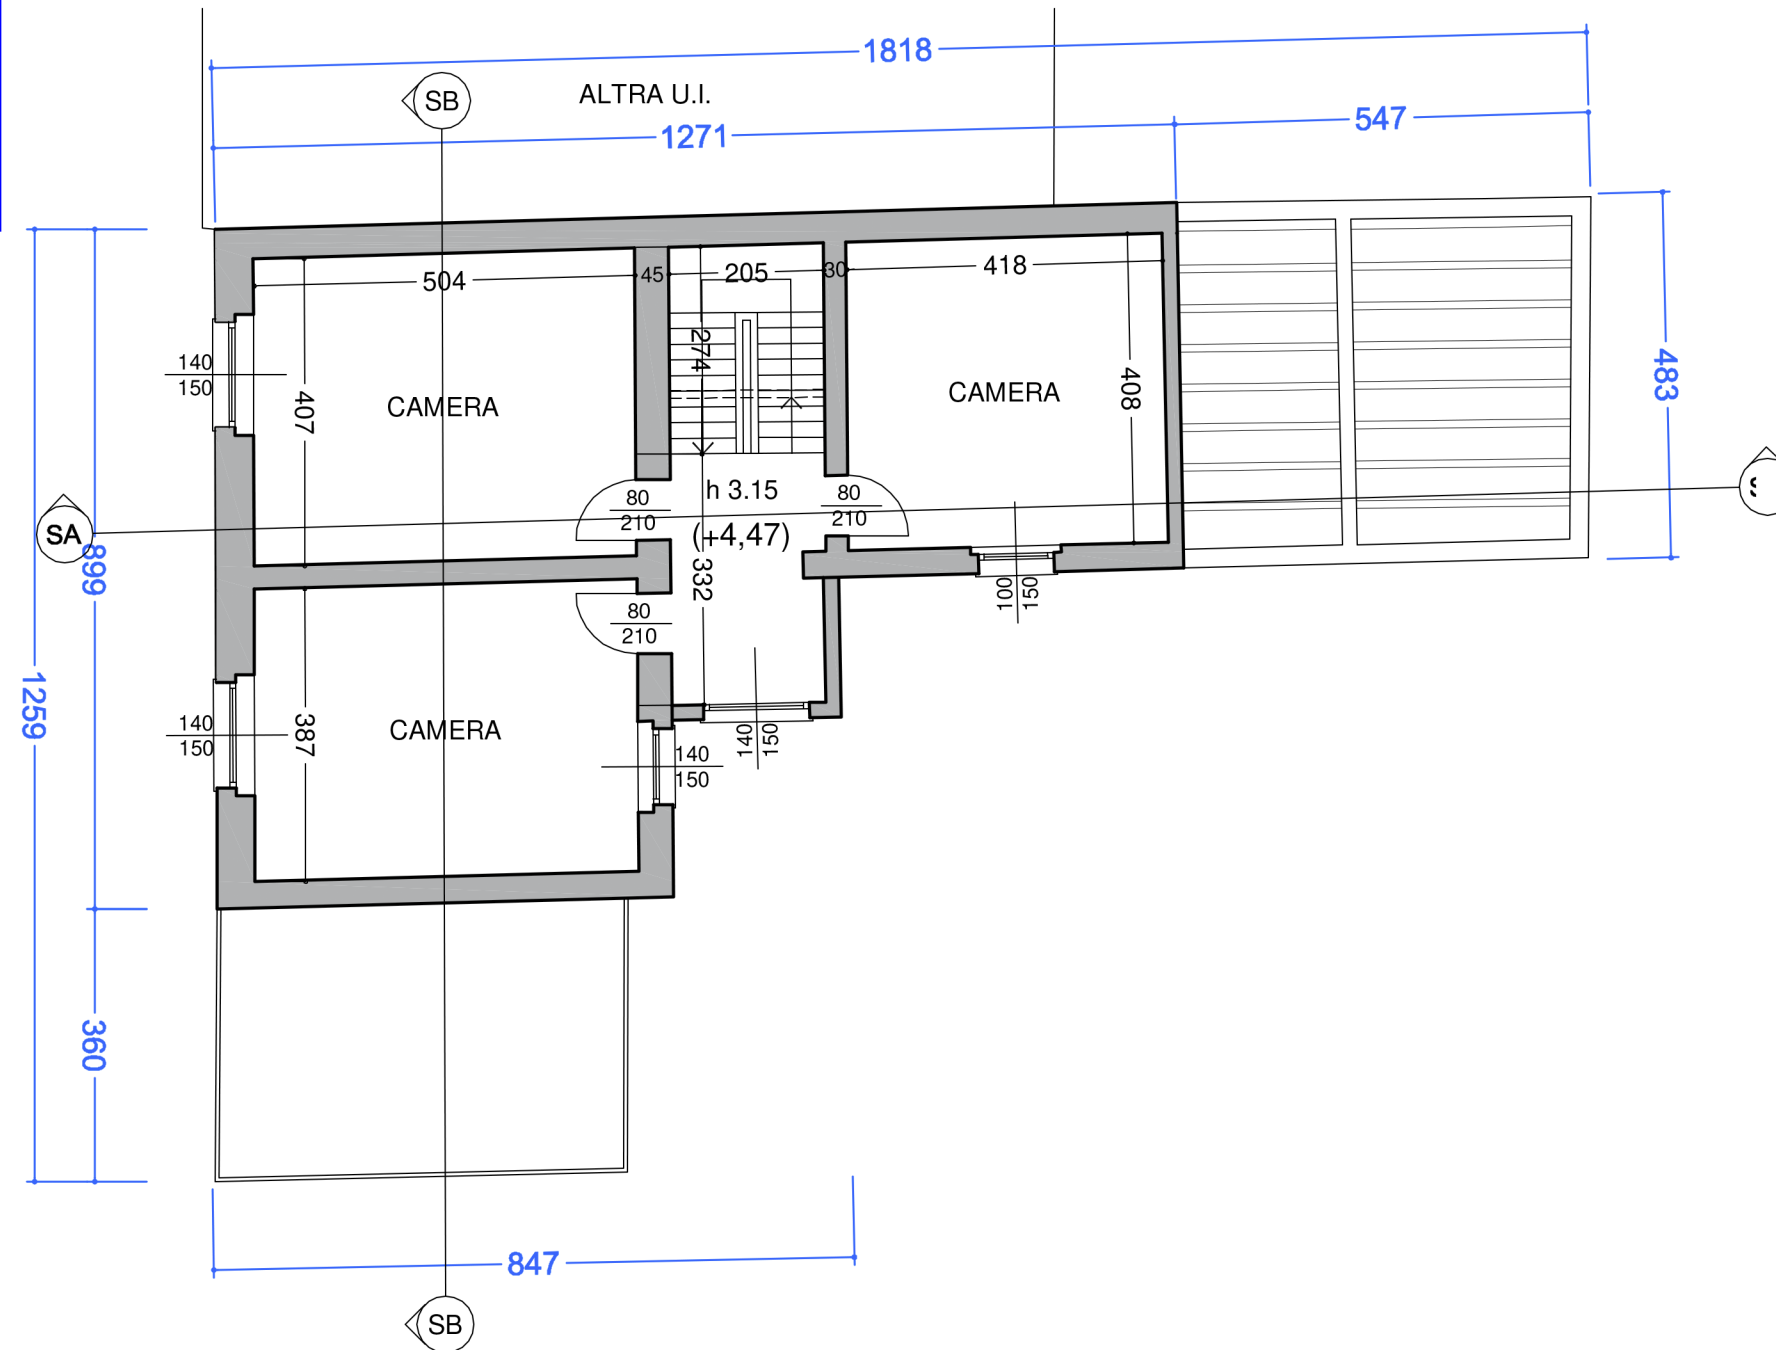

Technical drawing of a building facade with dimensions and labels. The drawing shows a complex structure with a large central section and a smaller section to the right. Dimensions are indicated by blue lines and numbers:

- Top horizontal dimension: 1818
- Top horizontal dimension: 1271
- Top horizontal dimension: 547
- Left vertical dimension: 1259
- Left vertical dimension: 899
- Left vertical dimension: 360
- Right vertical dimension: 483
- Bottom horizontal dimension: 847

Labels include:

- SB (top left)
- ALTRA U.I.
- SA (middle left)
- SB (bottom center)

COMUNE DI CARONNO
PERTUSELLA

committente

PENTA GROUP S.R.L.
via Gallarate 94 | 20151 Milano (Italy)
pentagroupsr18@gmail.com

C		
B		
A		
indice	commenti/modifiche	data

progetto	zona	livello	emittente	
2025CAP4NO			EMA	
lingua	tipo di doc	partita	sotto part	
IT	DWG			
titolo piano				
Piante Terra, Primo e Copertura				
data emissione	numero	indice	scala	
11/02/2026	2.1		1 : 100	

Firmato digitalmente