



SEZIONE A-A

FIANCO

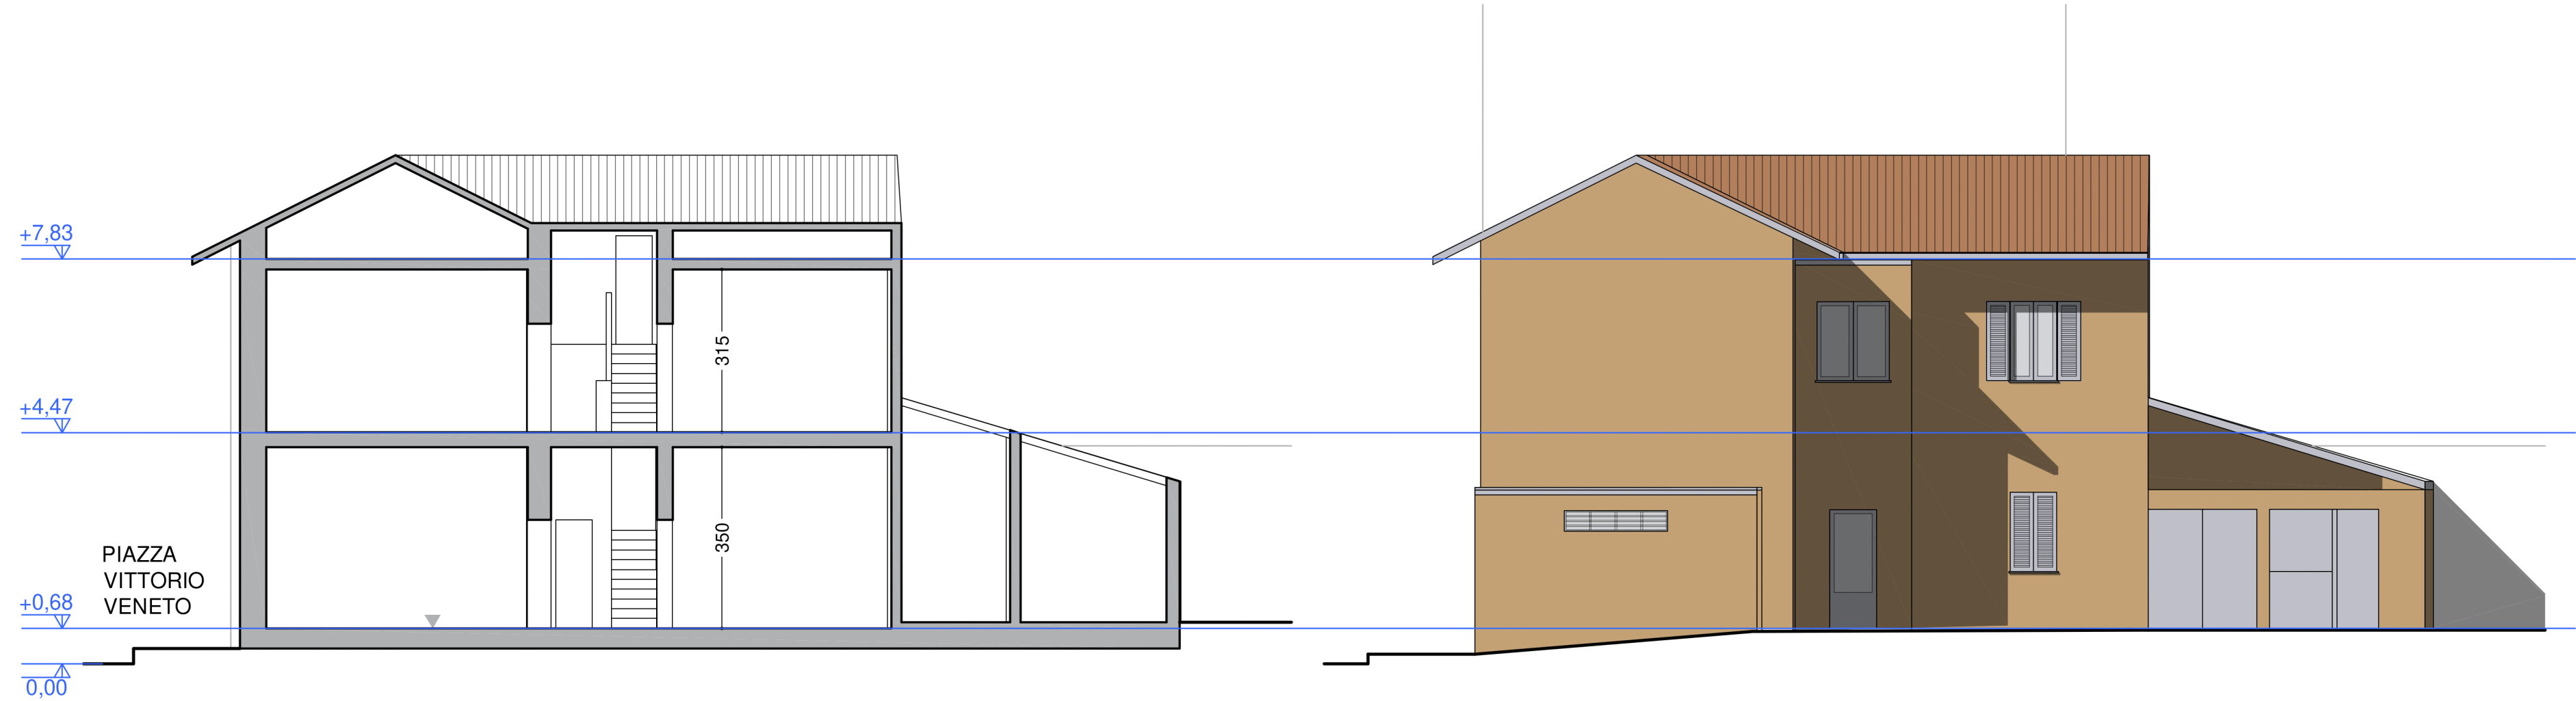

SEZIONE B-B

RETRO

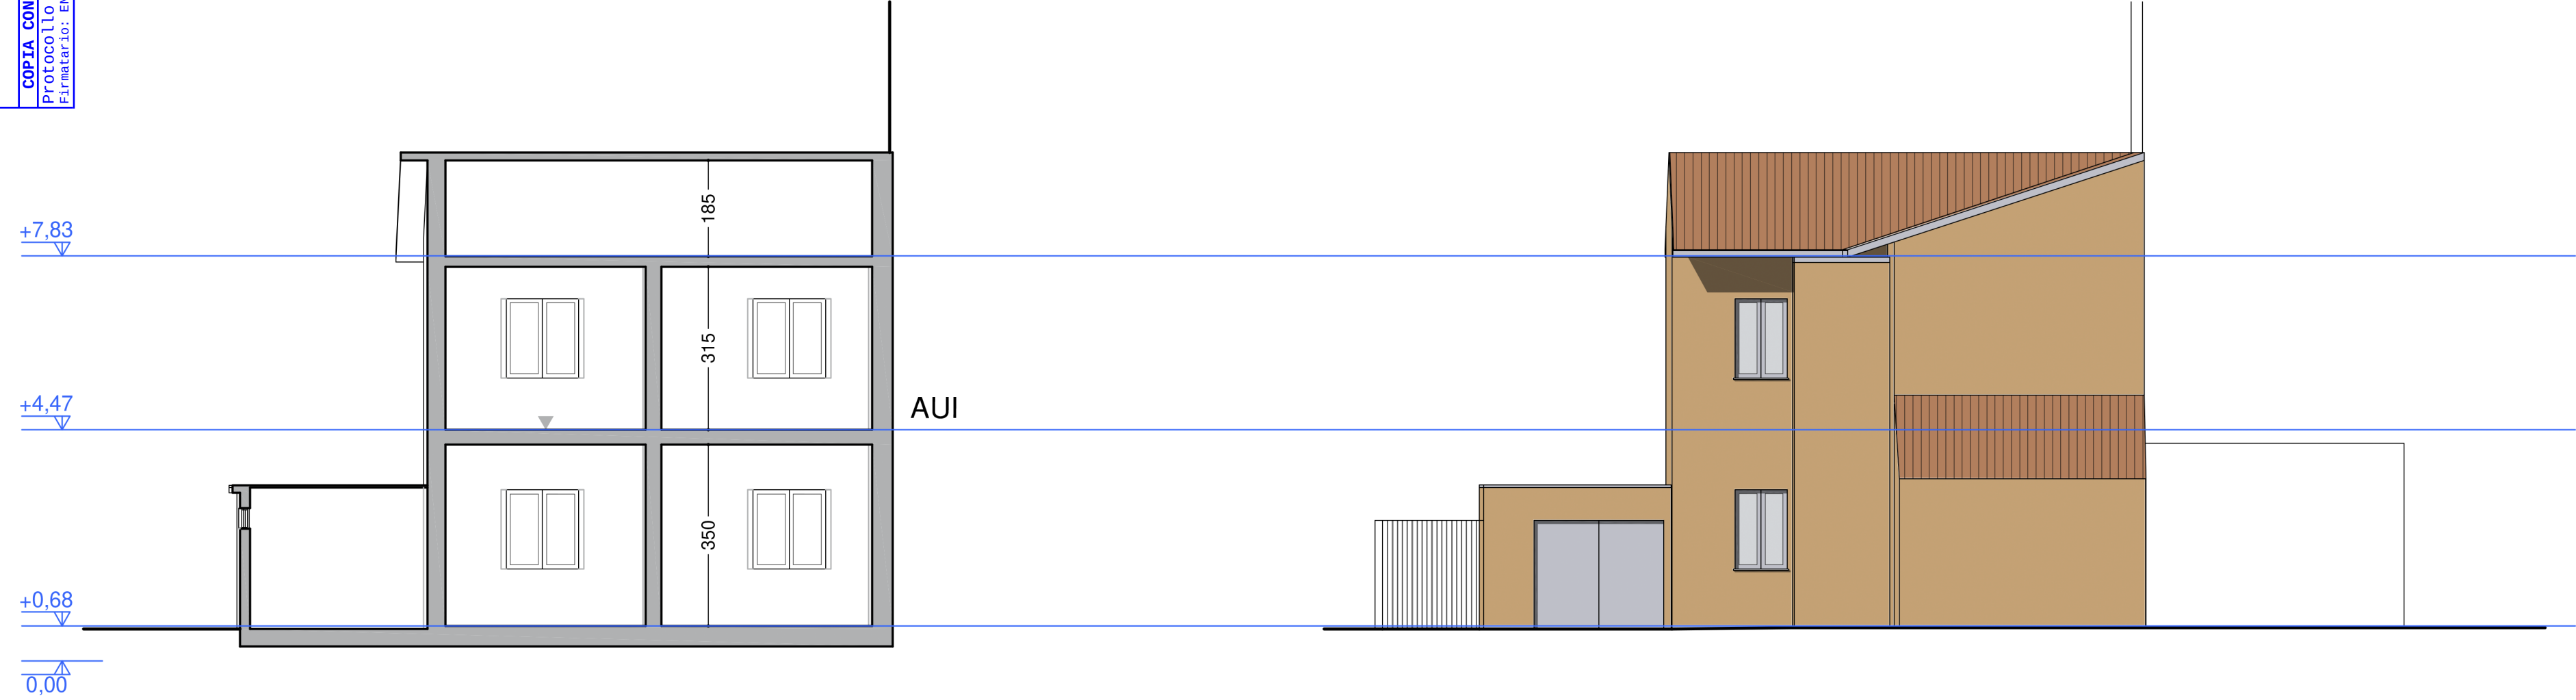

STATO RILEVATO

COMUNE DI CARONNO
PERTUSELLA

PROGETTO DI PIANO DI RECUPERO
DI PIAZZA VITTORIO VENETO 27

committente

PENTA GROUP S.R.L.
via Gallarate 94 | 20151 Milano (Italy)
pentagroupsr18@gmail.com

progetto architettonico

ENRICO MERICCO ARCHITETTI
arch. Enrico Mericco
via Canazei 11 | 20039 Canegrate MI (Italy)
e-mail mericcoarchitetti@gmail.com | T +39 339 7767084

C		
B		
A		
indice	commenti/modifiche	data

progetto	zona	livello	emittente
2025CAP4NO			EMA
lingua	tipo di doc	partita	sotto part
IT	DWG		
titolo piano Sezioni A-A, B-B, Fianco e Retro			
data emissione	numero	indice	scala
11/02/2026	2.2		1 : 100

Firmato digitalmente