


PROFILO VIA TRIESTE PIAZZA VITTORIO VENETO

COMUNE DI CARONNO PERTUSELLA
COPIA CONFORME ALL'ORIGINALE DIGITALE
Protocollo N.00134/70/2026 del 27/06/2026
Firmatario: ENRICO MERICO

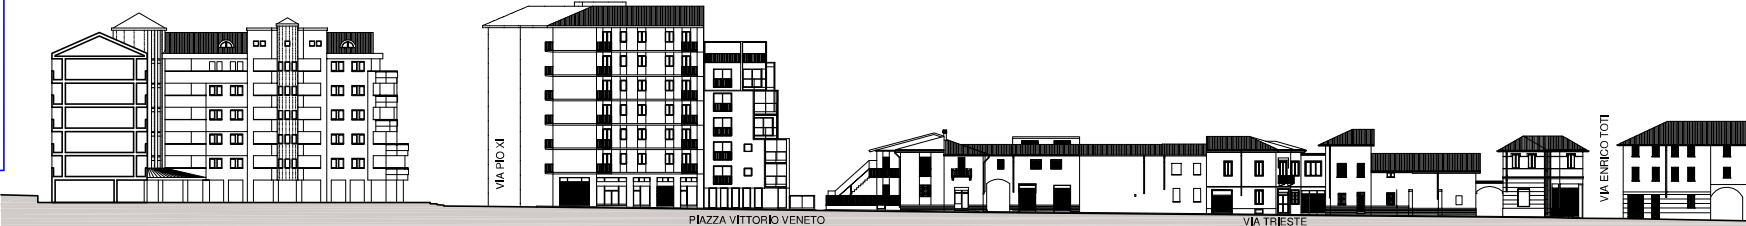

PROGETTO

COMUNE DI CARONNO
PERTUSELLA

PROGETTO DI PIANO DI RECUPERO
DI PIAZZA VITTORIO VENETO 27

committente
PENTA GROUP S.R.L.
via Gallarate 94 | 20151 Milano (Italy)
pentagroupsr18@gmail.com
progetto architettonico
ENRICO MERICO ARCHITETTI
arch. Enrico Merico
via Canazei 11 | 20039 Canegrate MI (Italy)
e-mail mericoarchitetti@gmail.com | T +39 339 7767084

C		
B		
A		
indice	commenti/modifiche	data

progetto	zona	livello	emittente
2025CAP4NO			EMA
lingua	tipo di doc	partita	sotto part
IT	DWG		

titolo piano Profilo sulla via Trieste e piazza Vittorio Veneto			
data emissione	numero	indice	scala
11/02/2026	3.13		1:500