


PIANO TERRA

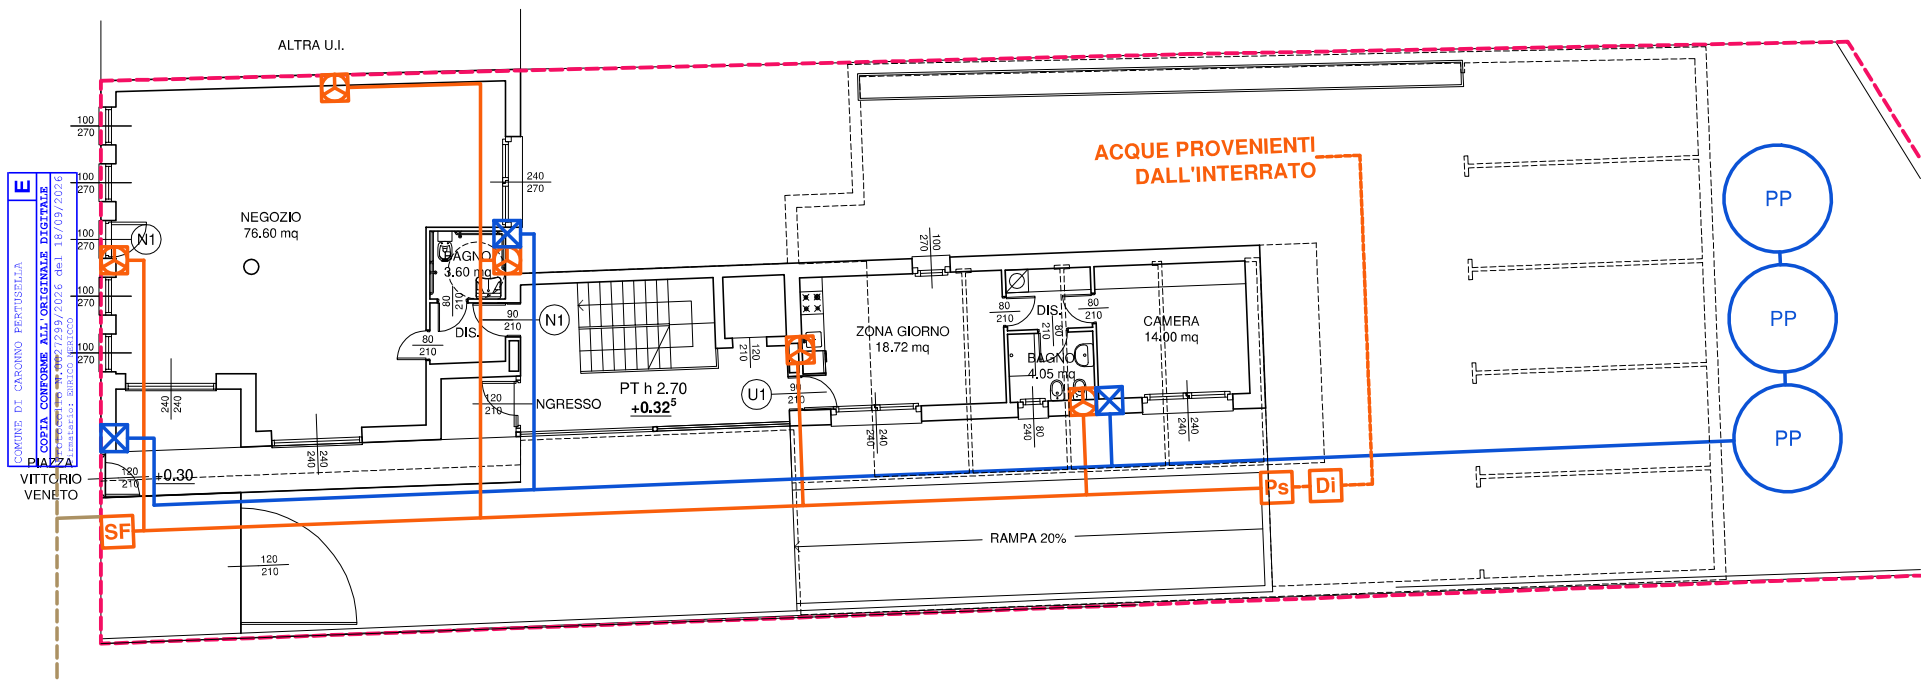

LEGENDA

- LIMITE PROPRIETA'
- FOGNATURA COMUNALE
- ⊗ ALLONTANAMENTO ACQUE REFLUE
- ⊗ ALLONTANAMENTO ACQUE METEORICHE
- Ps POMPA SOLLEVAMENTO ACQUE INTERRATO
- Di DISOLEATORE ACQUE METEORICHE
- SF SIFONE FIRENZE
- PP POZZO PERDENTE

PROGETTO

COMUNE DI CARONNO PERTUSELLA

PROGETTO DI PIANO DI RECUPERO
DI PIAZZA VITTORIO VENETO 27

committente
PENTA GROUP S.R.L.
via Gallarate 94 | 20151 Milano (Italy)
pentagroupsr18@gmail.com

progetto architettonico
ENRICO MERICCO ARCHITETTI
arch. Enrico Mericco
via Canazei 11 | 20039 Canegrate MI (Italy)
e-mail mericcoarchiteti@gmail.com | T +39 339 7767084

C		
B		
A		
indice	commenti/modifiche	data

progetto	zona	livello	emittente
2025CAP4NO			EMA
lingua	tipo di doc	partita	sotto part
IT	DWG		
titolo piano Schema smaltimento acque cloacali e meteoriche			
data emissione	numero	indice	scala
17/09/2026	3.14		1 : 100