




PIANO INTERRATO




PIANO TERRA

SUPERFICIE LOTTO "C"		
①	18.60x13.39/2 =	37.49 mq
②	18.82x8.96/2 =	17.11 mq
③	22.32x6.61/2 =	6.81 mq
④	25.45x3.61/2 =	45.94 mq
⑤	19.97x3.00/2 =	214.36 mq
⑥	21.97x3.21/2 =	35.26 mq
⑦	11.39x41.74/2 =	237.71 mq
⑧	158.39x31.43/2 =	886.17 mq
⑨	158.39x21.54/2 =	607.32 mq
		TOT 2088.17 mq

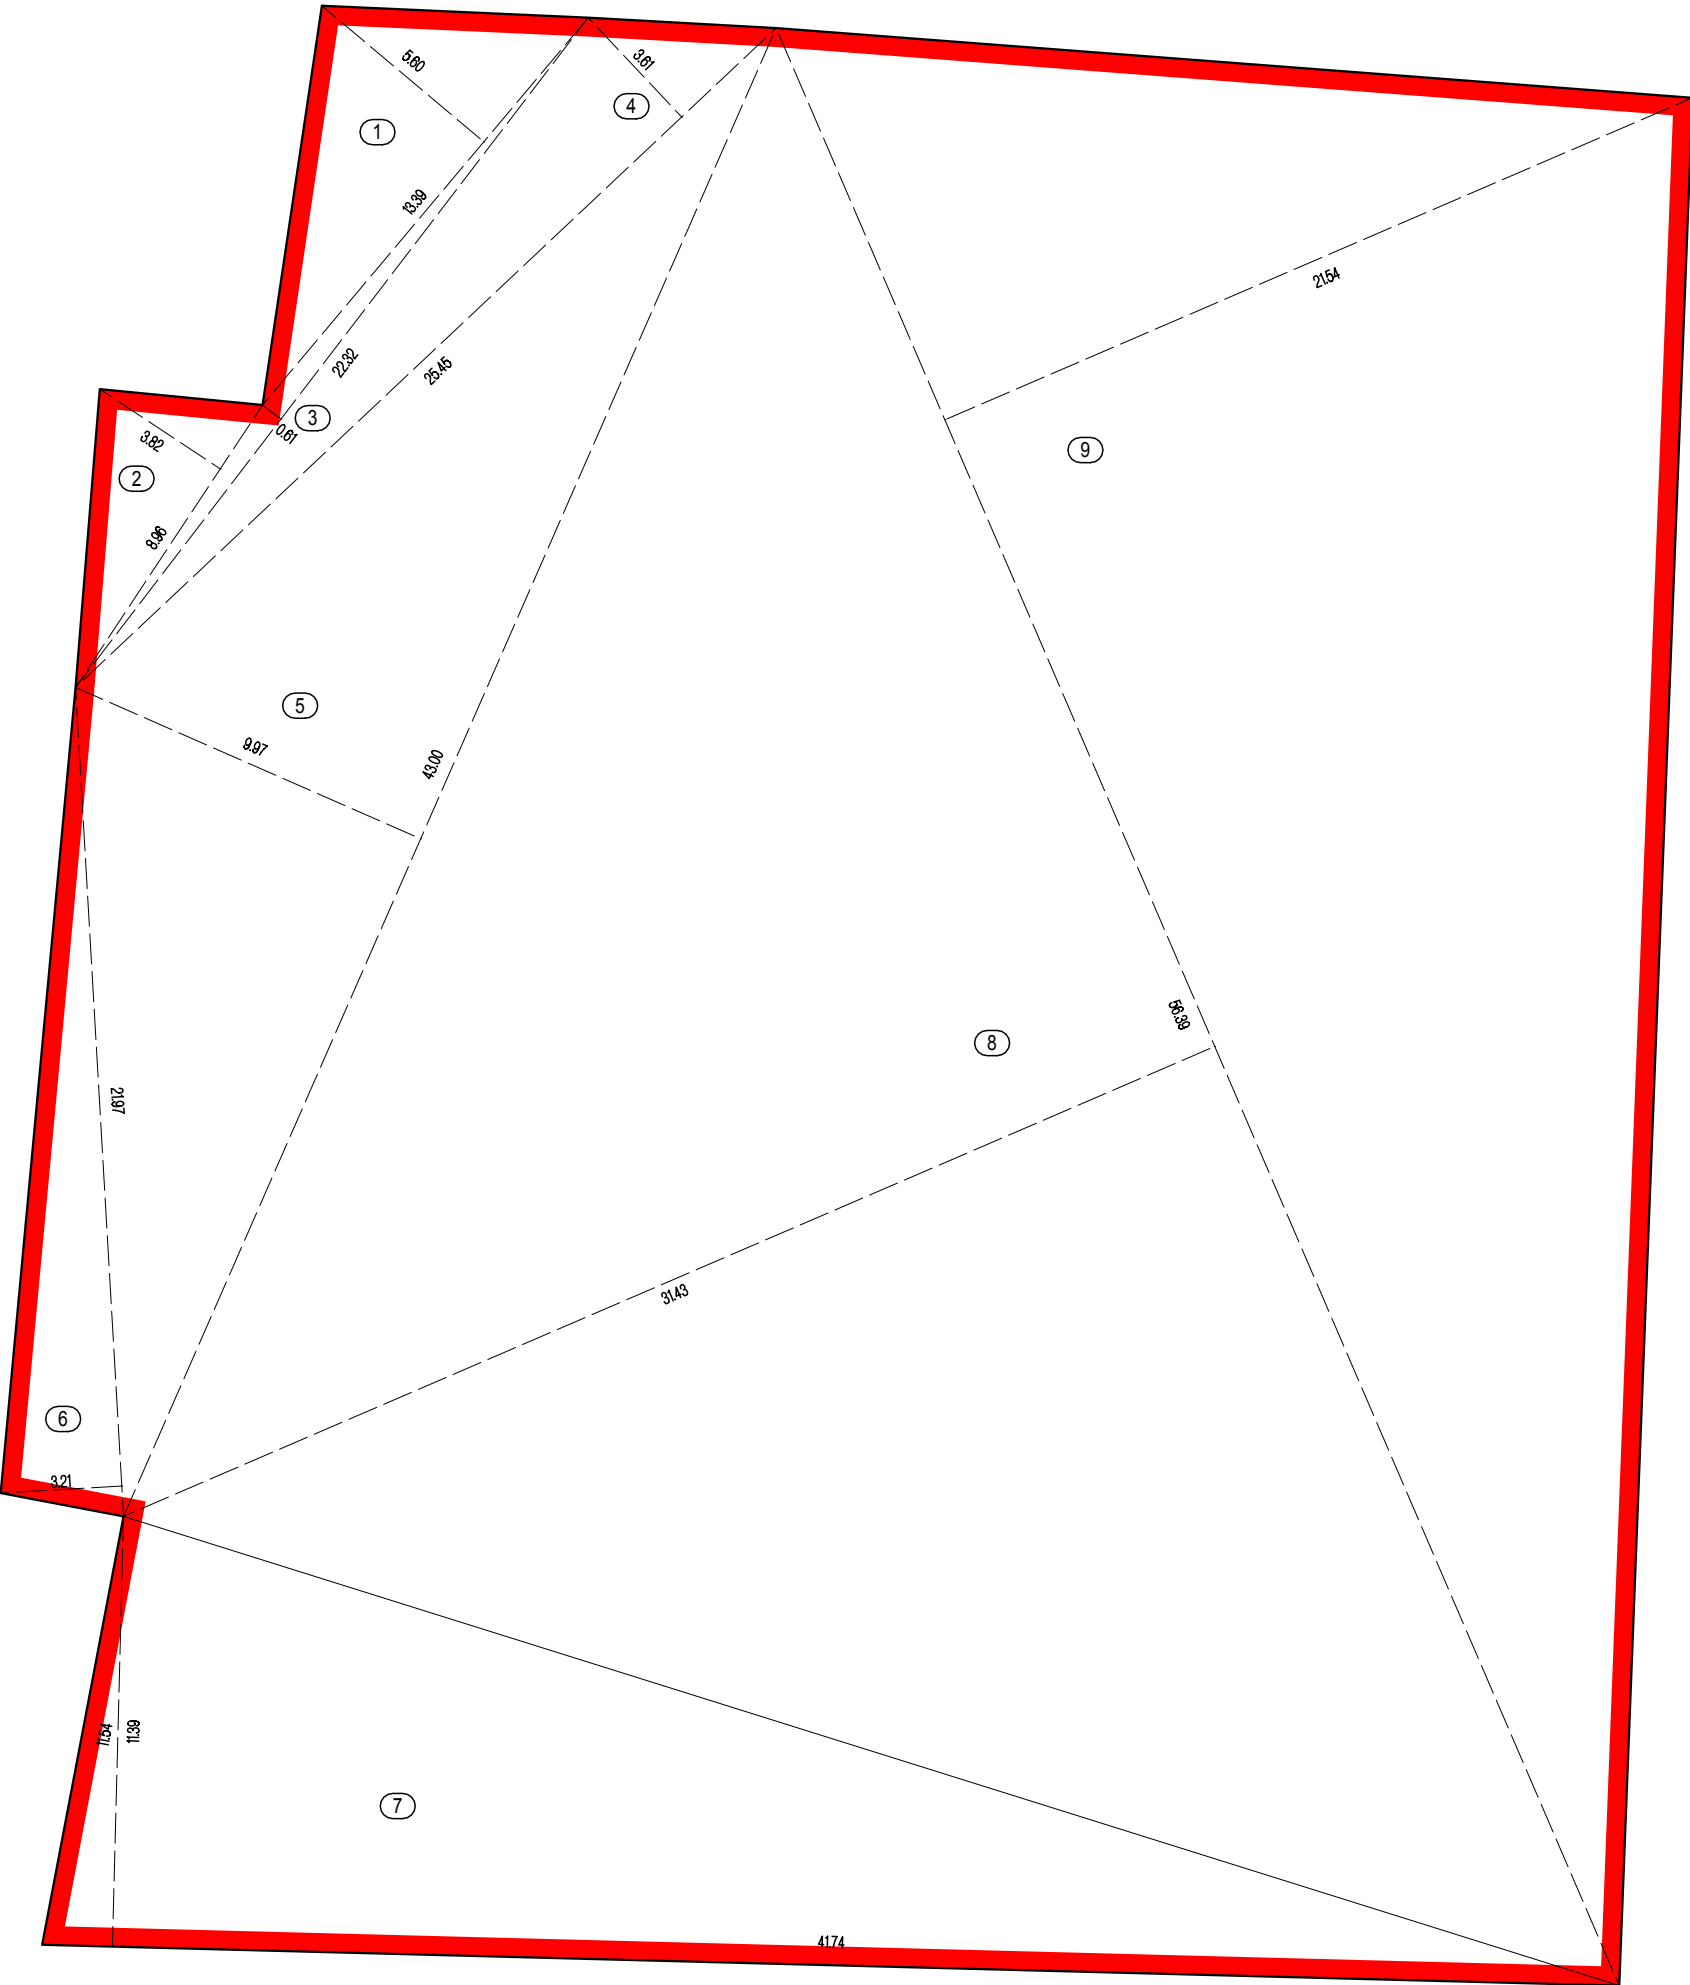

SUPERFICIE LOTTO "A"		
①	37.55x4.98/2 =	93.50 mq
②	39.28x11.74/2 =	230.57 mq
③	40.86x11.54/2 =	235.76 mq
④	11.54x3.31/2 =	19.10 mq
		TOT 679.93 mq

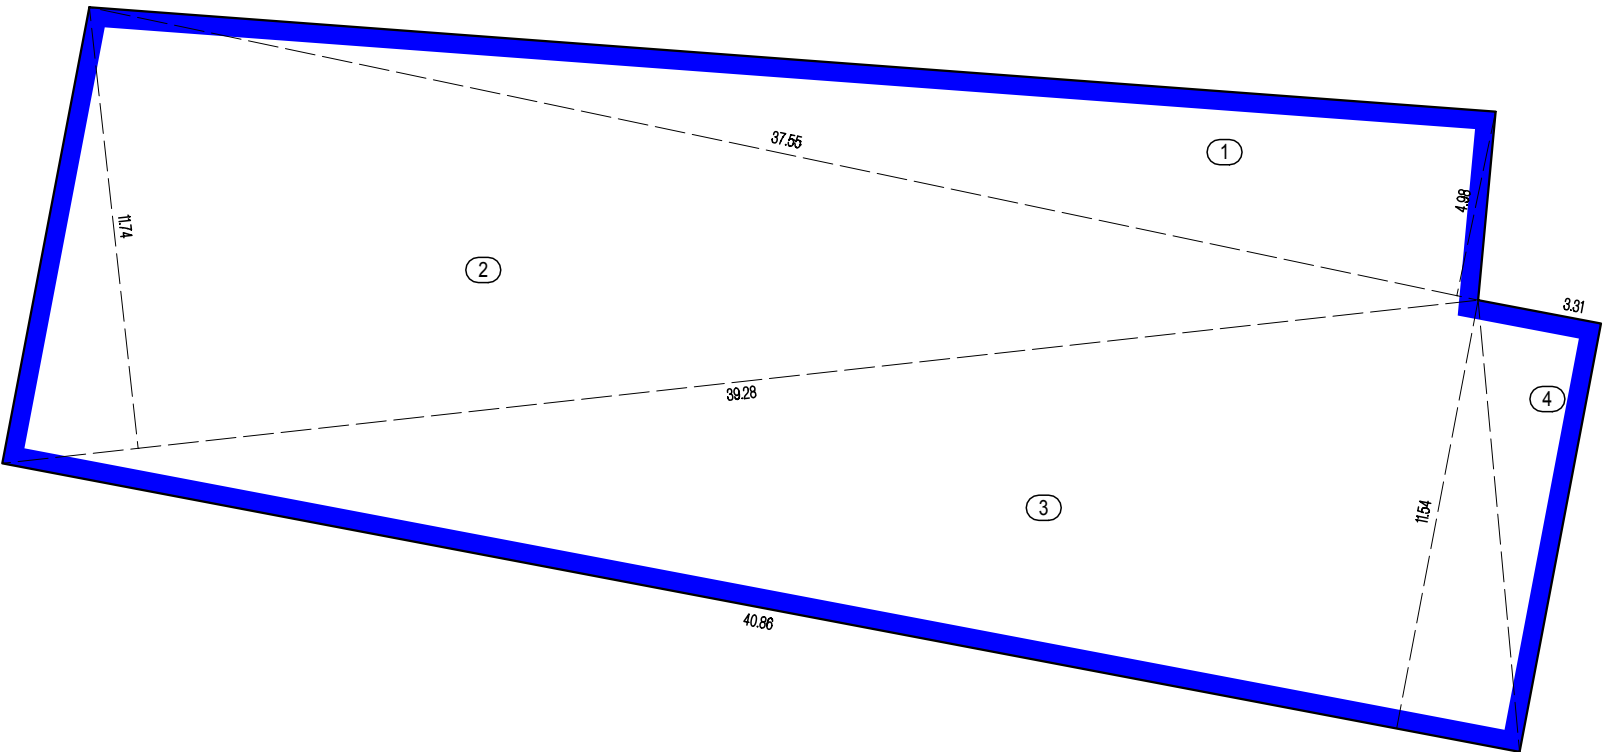

Lotto "A" CATTANEO
mq 578.93



Lotto "A" INTER TRUST
mq 2088.17



Committenti
CATTANEO RITA TERESA
CATTANEO CLAUDIO
"HERA SOCIETA' FIDUCIARIA E DI REVISIONE S.P.A."
(EX ROBBIATI MICHELE)

Tecnici incaricati

arch. Flavio Alfonso
21047 Saronno (VA)
Via Varese 150
tel 02.96701828

ing. Antonio Tallarico
21047 Saronno (VA)
Via Varese 150
tel 02.96701828

Progetto

COMUNE DI CARONNO PERTUSELLA
PROPOSTA DI VARIANTE AL
PIANO ATTUATIVO
"EX CINEMA E AMBITI LIMITROFI"
IN VARIANTE AL P.G.T.

Titolo tavola

INDIVIDUZIONE LOTTI

Variante al Piano Attuativo Convenzione
Urbanistica n. 207851/49479 rep. del 08/06/2016

Numero tavola

04

Scala

1:200

Data Revisione
Febbraio 2026 nr. 02

Aggiornamenti
