

COMUNE DI CARONNO PERTUSELLA	E
COPIA CONFORME ALL'ORIGINALE DIGITALE	
Protocollo N.0013470/2026 del 27/04/2026	
Firmatario: ENRICO MERICCO	

COMUNE DI CARONNO PERTUSELLA

PROGETTO DI PIANO DI RECUPERO DI PIAZZA VITTORIO VENETO 27

committente

PENTA GROUP S.R.L.
via Gallarate 94 | 20151 Milano (Italy)
pentagroupsrl18@gmail.com


progetto architettonico

ENRICO MERICCO ARCHITETTI
arch. Enrico Mericco
via Canazei 11 | 20039 Canegrate MI (Italy)
e-mail mericcoarchitetti@gmail.com | T +39 339 7767084

C		
B		
A		
indice	commenti/modifiche	data

progetto	zona	livello	emittente
2025CAP4NO			EMA
lingua	tipo di doc	partita	sotto part
IT	DOC		
titolo piano Estratto di Mappa			
data emissione	numero	indice	scala
11/02/2026	D2		nessuna

Firmato digitalmente

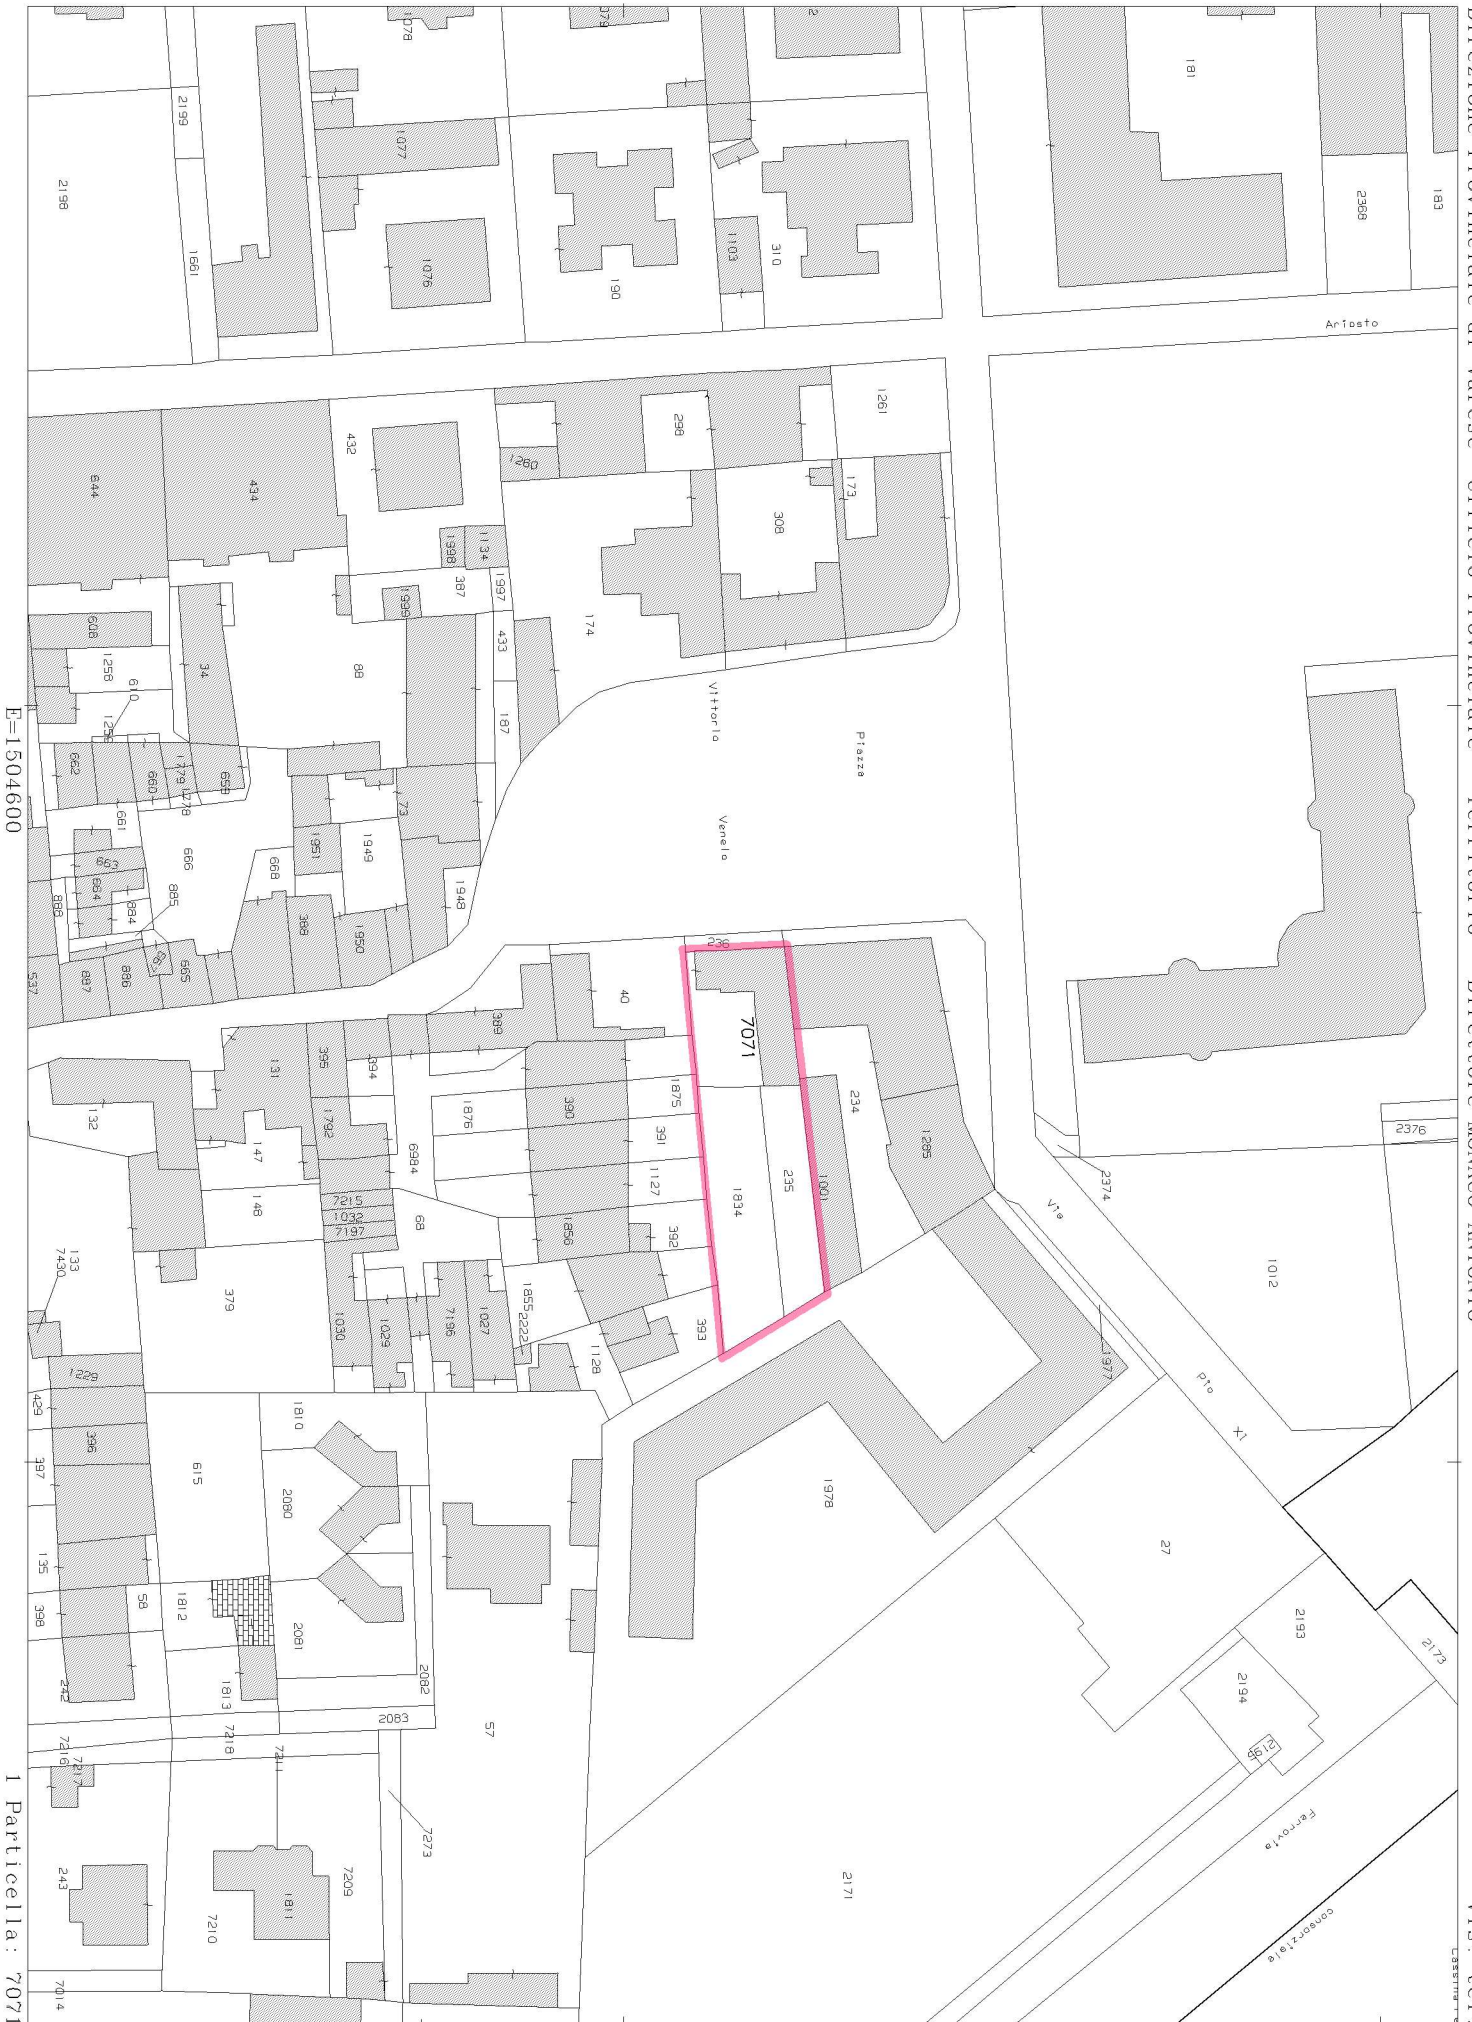

E=1504600

1 Particella: 7071