



COMUNE DI CARONNO PERTUSELLA
 COPIA CONFORME ALL'ORIGINALE DIGITALE
 Protocollo N. 002.8936/2025 del 06/06/2025
 Elaborazione: Ufficio Urbanistica

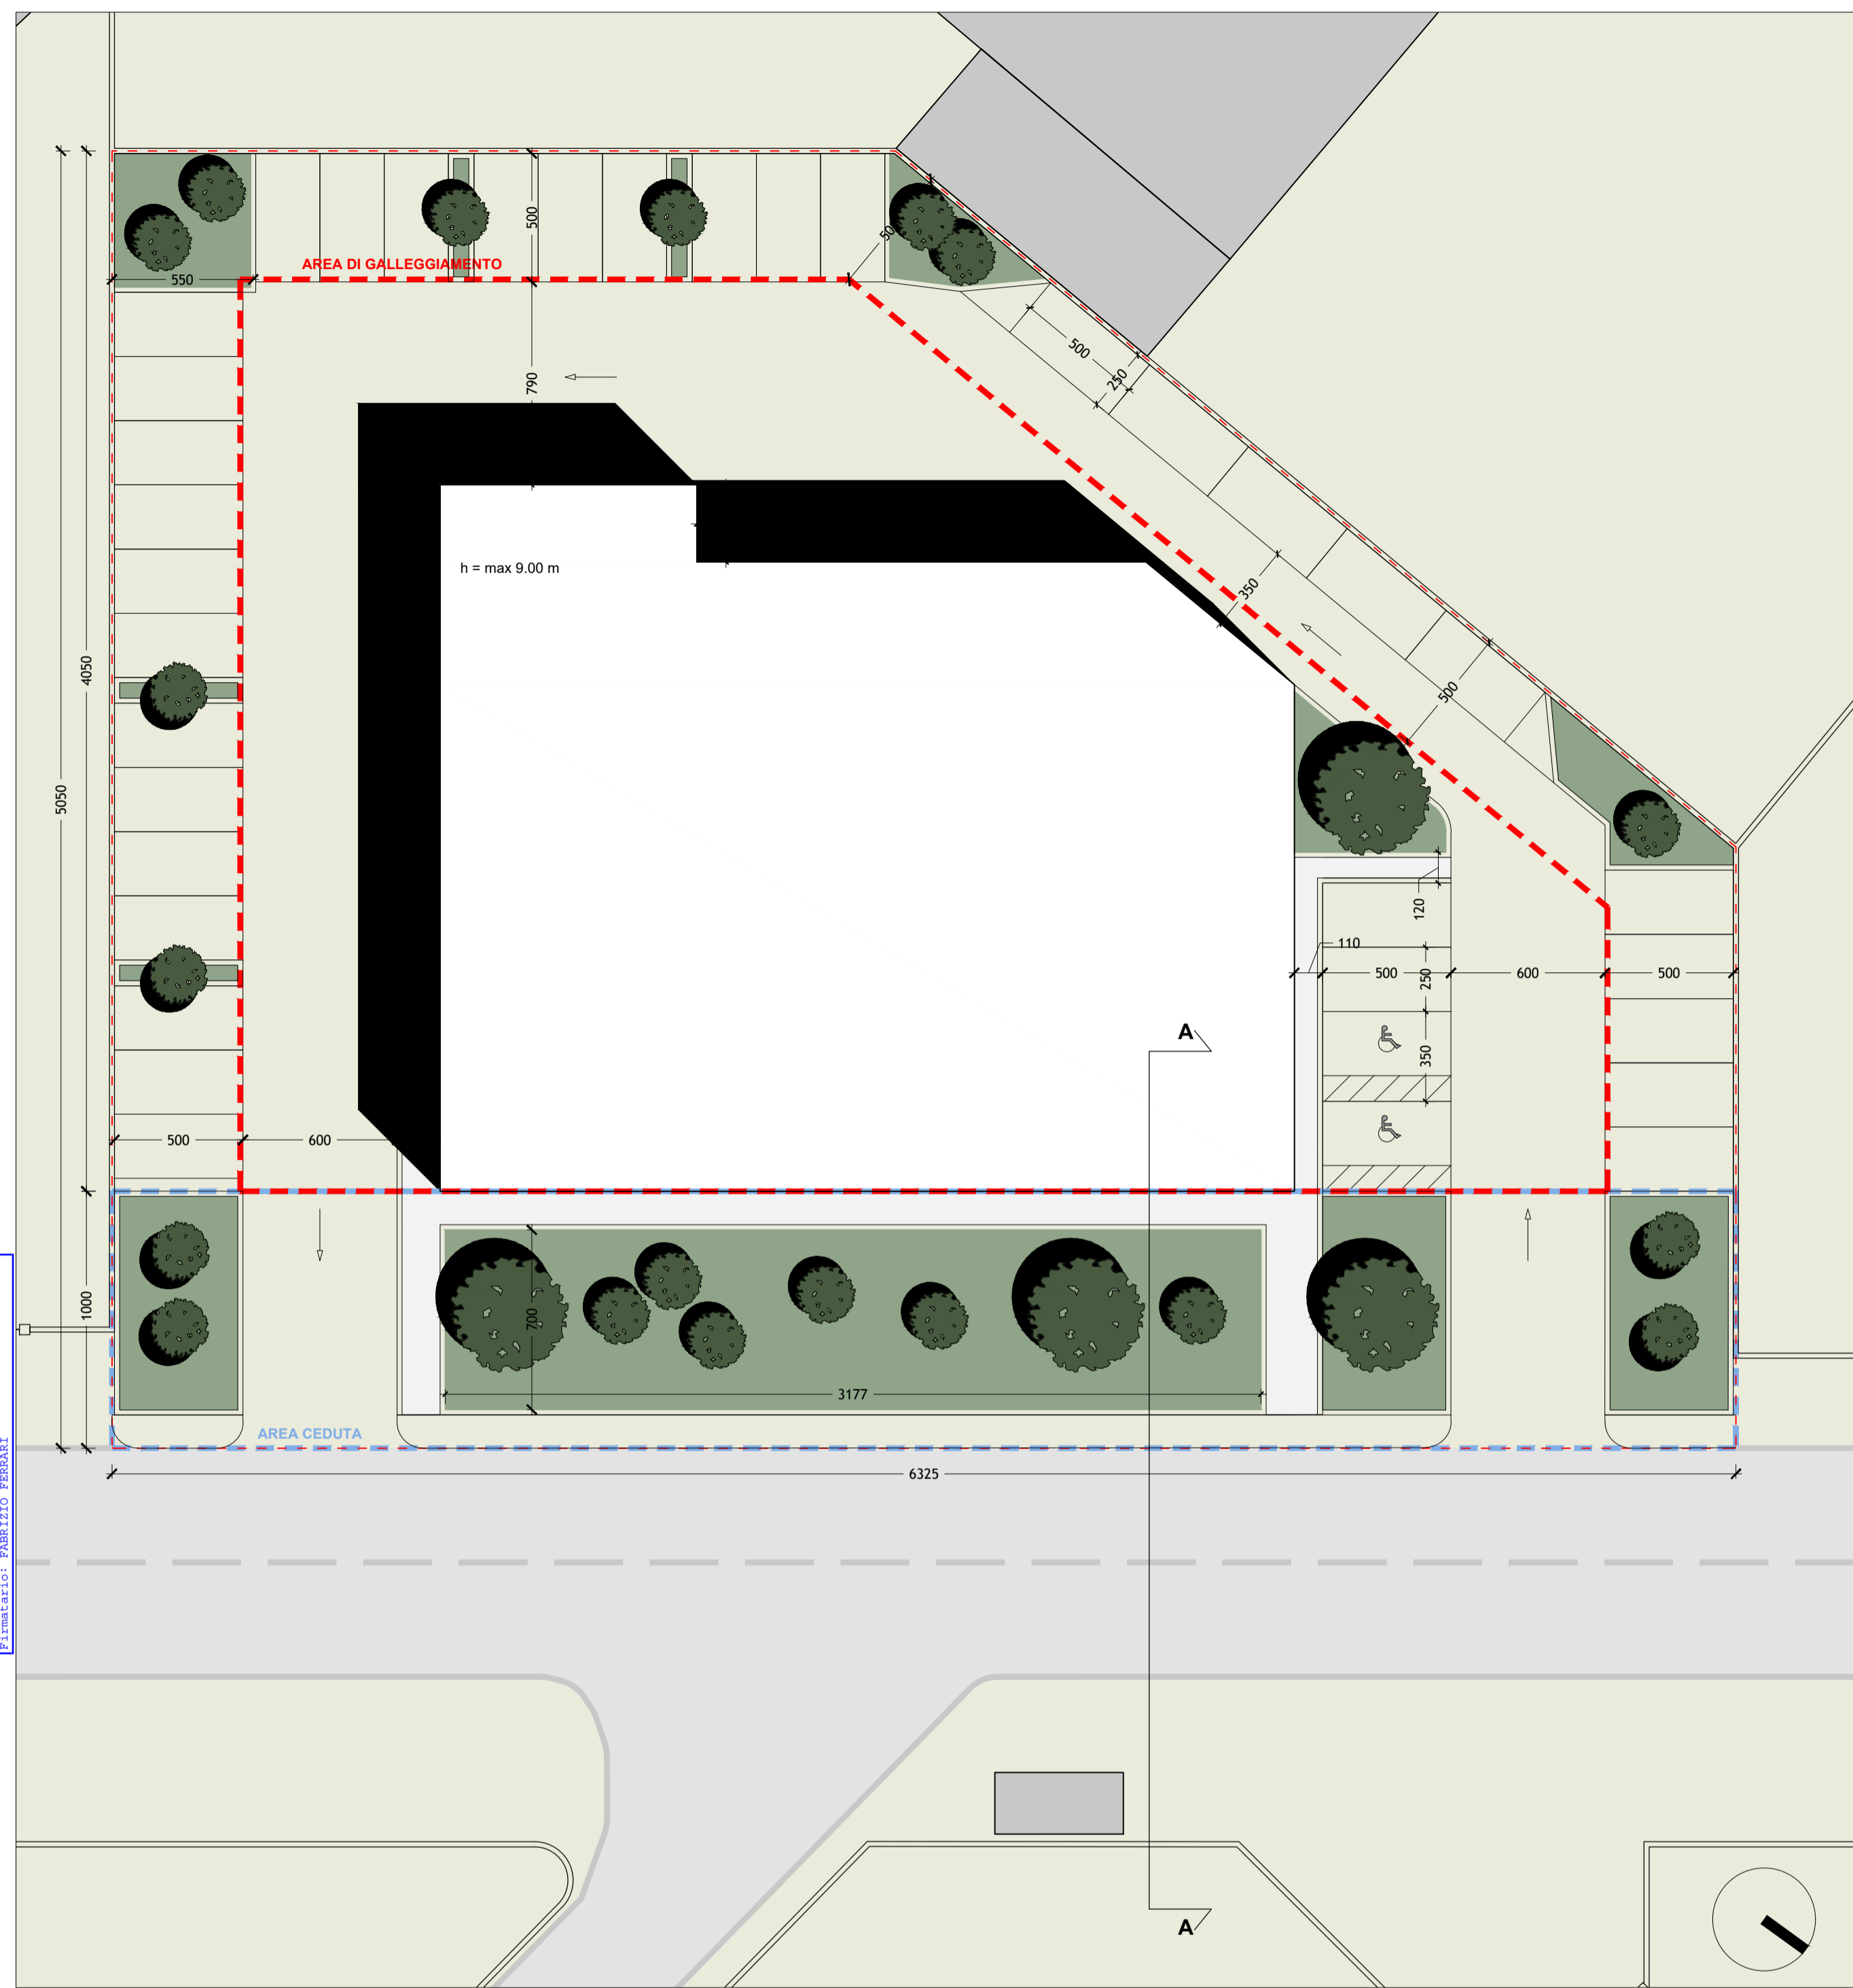

Pianta - 1:200

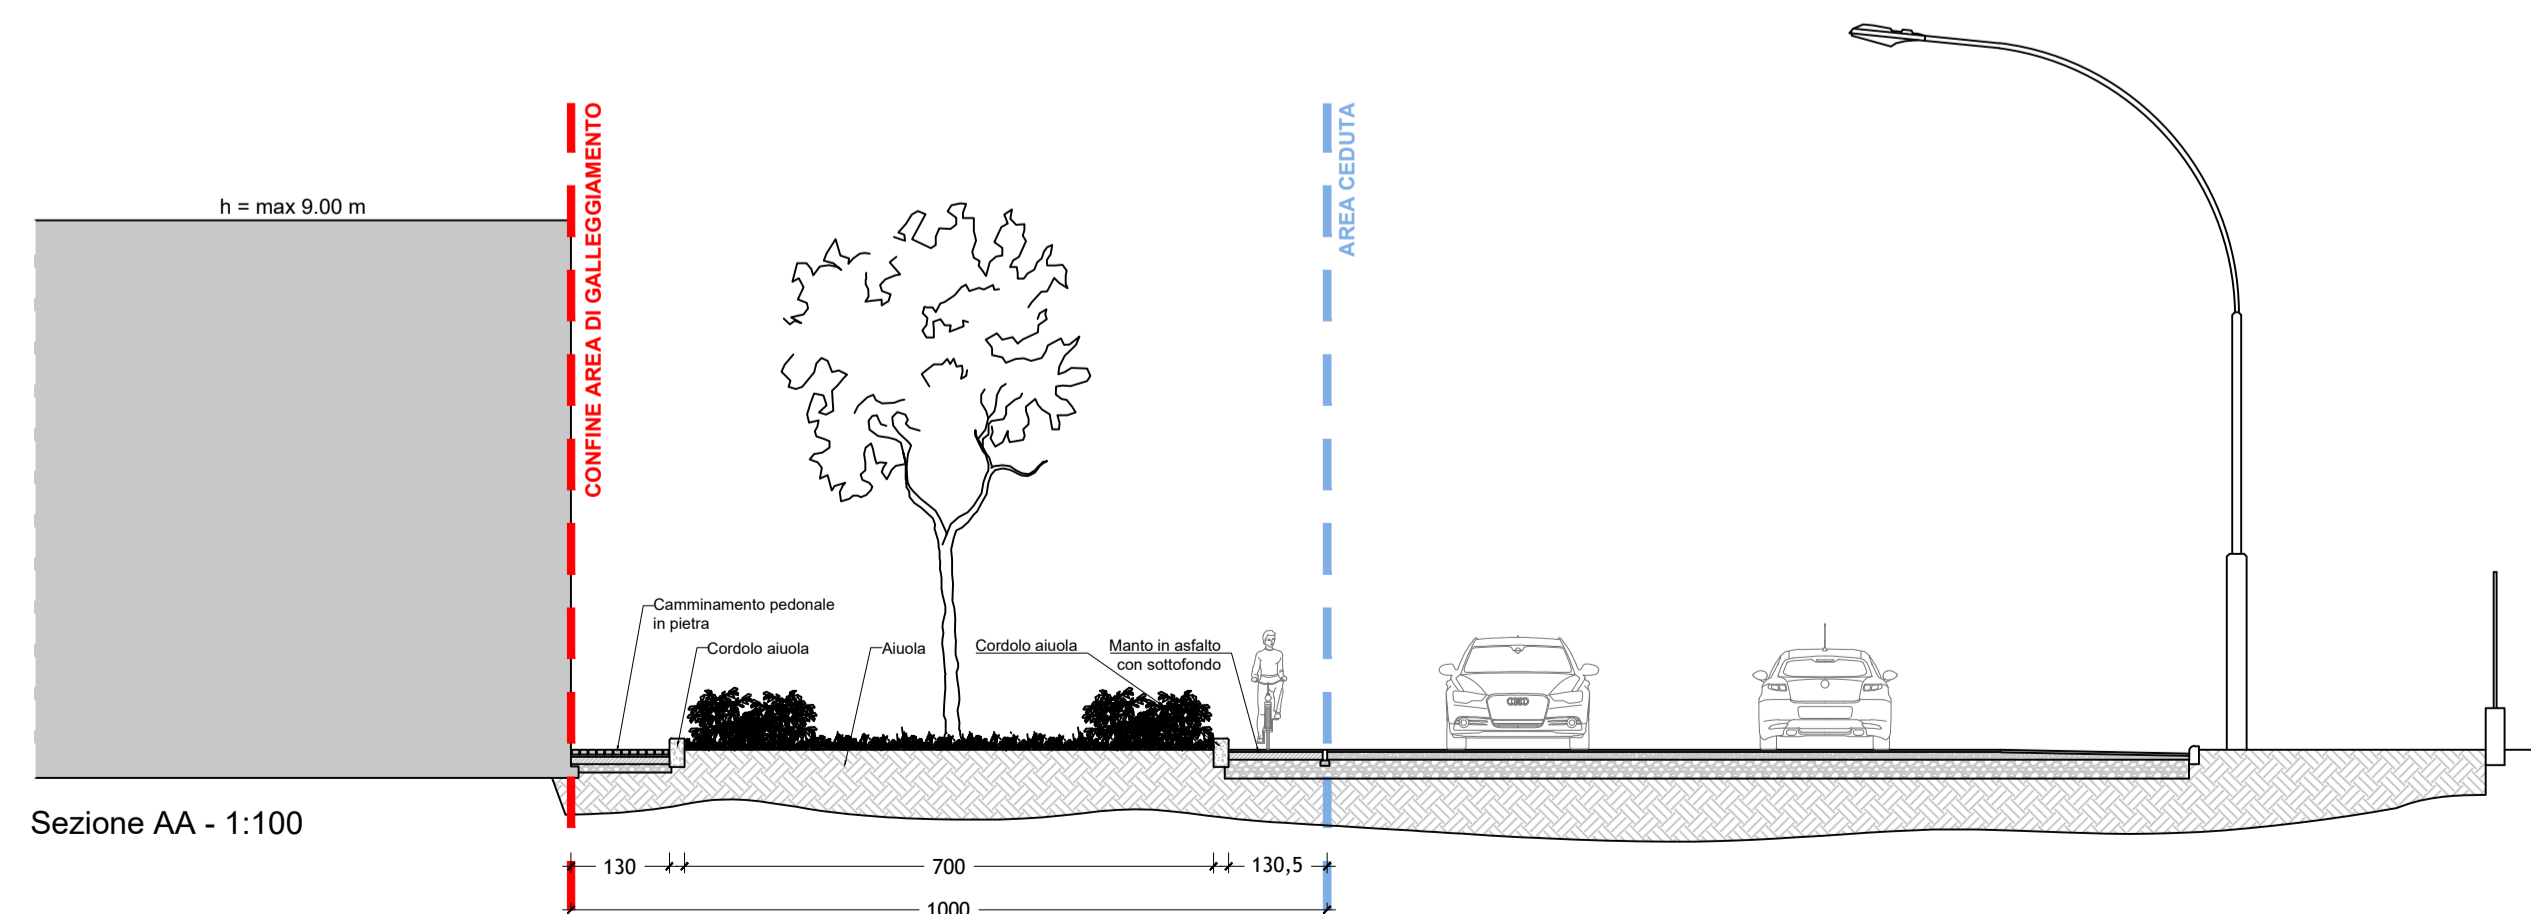

Sezione AA - 1:100



Fotoinserimento



architetto Fabrizio Ferrari - via Gramsci, 25 - 20037 - Paderno Dugnano (MI)
 T +39 02.910.15.39 - mail: info@ffarchitetti.com - pec: ferrari.12542@comailano.it - www.ffarchitetti.com

A03

OPERE DI URBANIZZAZIONE E RENDER

PIANTA, SEZIONE AA, RENDER
 1:100-1:200

357.P.01.a.001
 05.06.2025

AGGIORNAMENTI:

PROGETTO
 architetto Fabrizio Ferrari
 DESIGN TEAM
 architetto Giovanni Emilio Moretti

COMMITTENTE
 LUALDO COMMERCIALE SRL

Variante al PII di v.le 5 Giornate

Viale 5 Giornate, Caronno Pertusella (VA)