


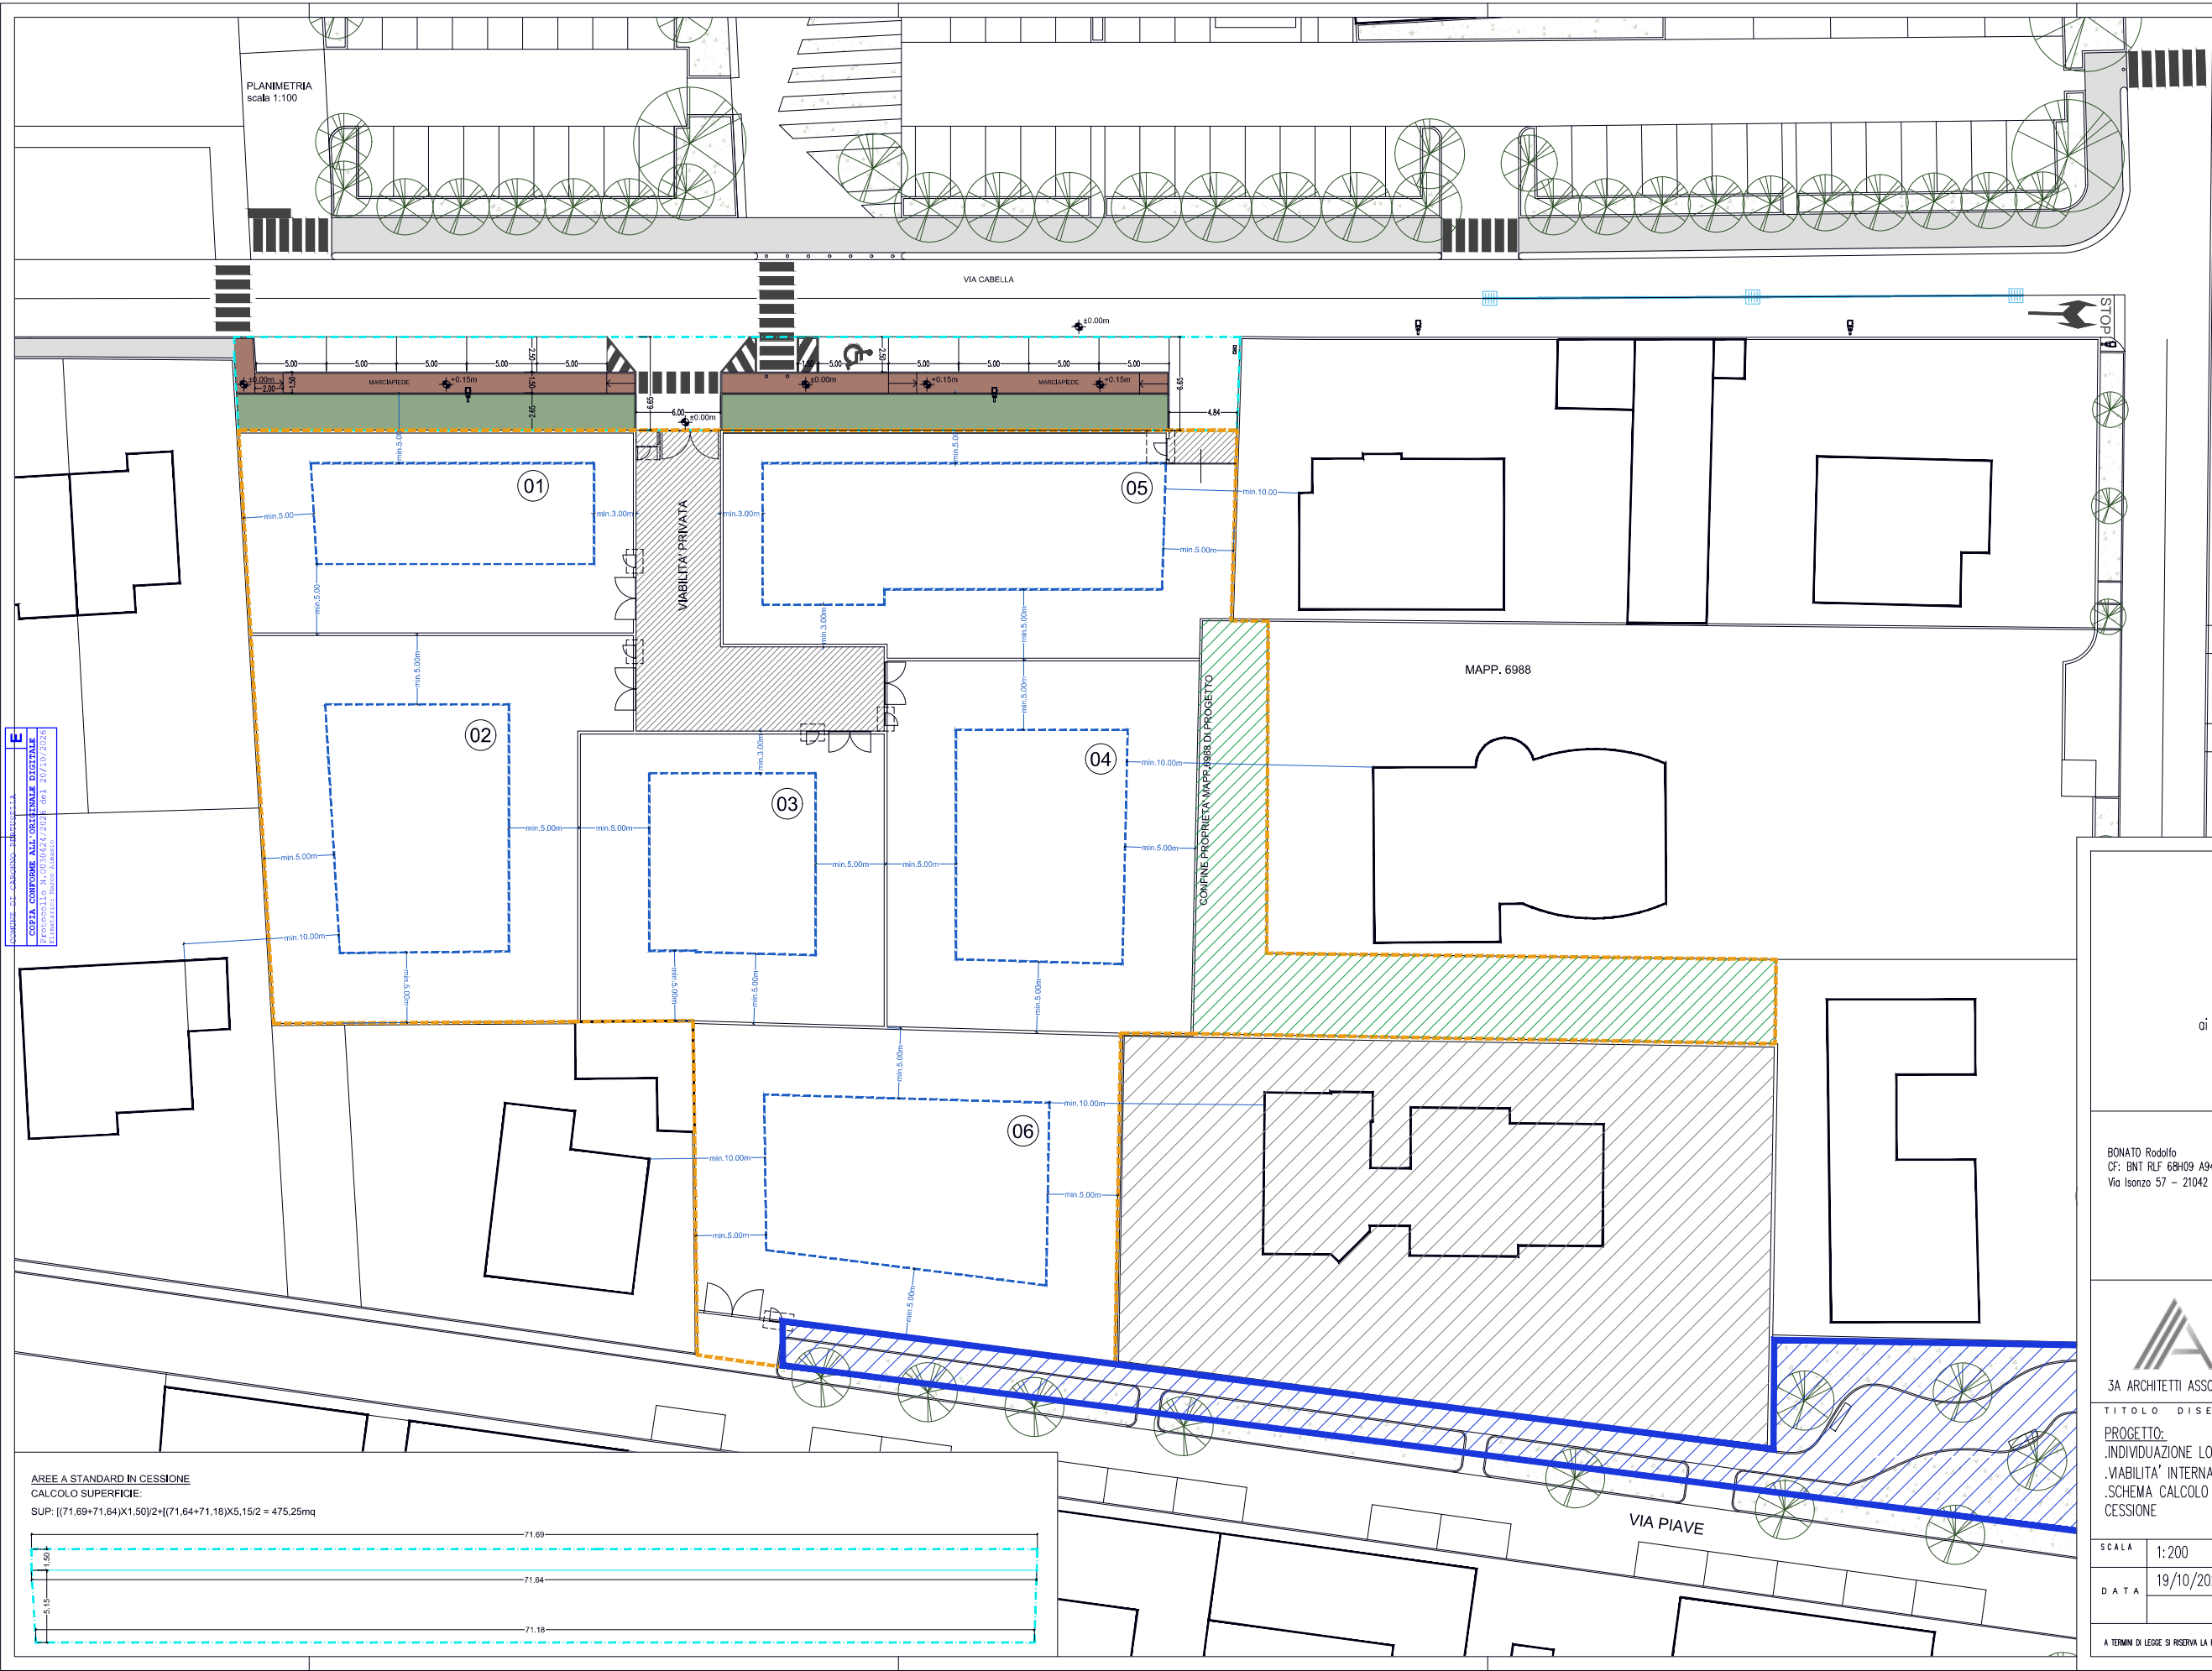

LEGENDA

- SF Pa21 AB
- (K) AREE A STANDARD IN CESSIONE
475.25mq > 473.59mq
- AREA PREVISTA IN FUSIONE CON IL MAPPALE 6988
- (W) AREA EDIFICATA
- OO.UU LATO VIA CABELLA NON OGGETTO DI INTERVENTO
- POLIGONI EDIFICATORI
- N

COMUNE DI CARONNO PERTUSELLA

PIANO ATTUATIVO A.P.C. 13

Via Piave – via Cabella

RICHIESTA DI PROROGA
ai sensi dell'art.93 comma 1 ter lettera a) della L.R. 12/05
E PROPOSTA DI VARIANTE P.A. 21AB

IL RICHIEDENTE

BONATO Rodolfo
CF: BNT RLF 68H09 A940K
Via Isonzo 57 – 21042 Caronno Pertusella (VA)

PROGETTISTA E D.L.



20014 NERVIANO – v.le Giovanni XXIII, 21
tel./fax 0331/589294
C.F./p.iva: 06898450967
Marco Almasio Architetto
e-mail: marco@3a-architetti.it

3A ARCHITETTI ASSOCIATI

TITOLO DISEGNO

PROGETTO:
.INDIVIDUAZIONE LOTTI EDIFICABILI-POLIGONI EDIFICATORI
.VIABILITÀ INTERNA PRIVATA-ACCESSI CARRABILI
.SCHEMA CALCOLO SUPERFICIE AREE A STANDARD IN
CESSIONE

TAVOLA

03

SCALA 1:200

DATA 19/10/2026

SM

20/10/2026

Ma

A TERMINI DI LEGGE SI RISERVA LA PROPRIETÀ DI QUESTO DISEGNO CON DIVIETO DI RIPRODURLO E DI RENDERSI NOTO ANCHE IN PARTE A TERZO SENZA AUTORIZZAZIONE SCRITTA