

PRG.74

COMUNE DI
CARONNO PERTUSELLA

PIANO
REGOLATORE
GENERALE

TAV.3

PROGETTISTI:
DR. ARCH. FRANCESCO MOGLIA
DR. ING. GIOVANNI MOGLIA
IL SEGRETARIO:
DR. ANTONIO PIZZO
IL SINDACO:
DR. UMBERTO NAVA


RAPPORTO 1:4000

DEC. AGGIUNTE DEL CONSIGLIO COMUNALE N. 51 DEL 2 LUG. 1974
SEZ. PROVVE. DI CONTROLLO N. DEL
DECRETO GIUNTA REGIONALE N. DEL

LEGENDA

esistente

progetto

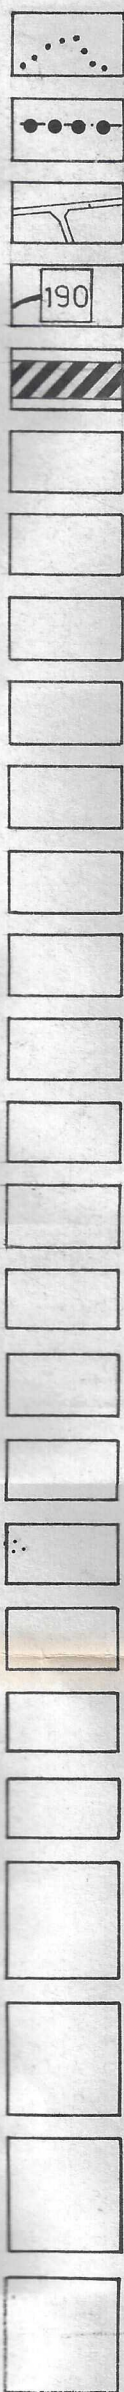

CONFINE DI COMUNE
CONFINE DI PROVINCIA
ZONA DA DESTINARE A STRADA
CURVA DI LIVELLO E QUOTA
FERROVIA
ZONA RESIDENZIALE
ZONA RESIDENZIALE
ZONA RESIDENZIALE
ZONA RESIDENZIALE
ZONA RESIDENZIALE
ZONA RESIDENZIALE
ZONA RESIDENZIALE
ZONA INDUSTRIALE
ZONA INDUSTRIALE
ZONA INDUSTRIALE
ZONA INDUSTRIALE
ZONA INDUSTRIALE
ZONA INDUSTRIALE
ZONA RURALE E BOSCHIVA
AREA COMMERCIALE
AREA CIMITERIALE
LIMITE DI RISPETTO CIMITERIALE
IMPIANTI TECNOLOGICI
TORRENTE LURA E VINCOLO DI RISPETTO LATERALE
LIMITE RISPETTO LATERALE A GRANDI ARTERIE STRADALI E ZONA "NON AEDIFICANDI"
AREE PER STANDARDS

A 15.000 MC/HA
B 13.000 "
B₁ 15.000 "
C 15.000 "
C₁ 7.000 "
C₂ 15.000 "
C₃ 2.000 "
Da 25.000 "
Db 25.000 "
Dc1 25.000 "
Dc2 25.000 "
Dc3 25.000 "
Dd 25.000 "
E 100 "

SIMBOLOGIA

AREE PER L'ISTRUZIONE
asilo nido
scuola materna
scuola elementare
scuola media
scuola media superiore
AREE PER ATTREZZATURE DI INTERESSE COMUNE
AREE PER SPAZI PUBBLICI ATTREZZATI PER PARCO, GIOCO, SPORT
AREE PER PARCHEGGI PUBBLICI
MM MAGAZZINO MISTO (alimentari e abbigliamento)
C ATTREZZATURA COMMERCIALE DI QUARTIERE
CI CENTRO INTERSCAMBIO
IS AREA PER CENTRO SOCIALE
IP AREA PER PARCHEGGIO PUBBLICO
IV AREA PER VERDE PUBBLICO
PE PIANO ESECUTIVO OBBLIGATORIO (PIANO PARTICOLAREGGIATO - PIANO DI LOTTIZZAZIONE) (VEDERE NORME DI ATTUAZIONE)
ENEL CABINA PRIMARIA ENEL
SIP CABINA PRIMARIA SIP
D IMPIANTO DEPURATIVO FOGNATURA