


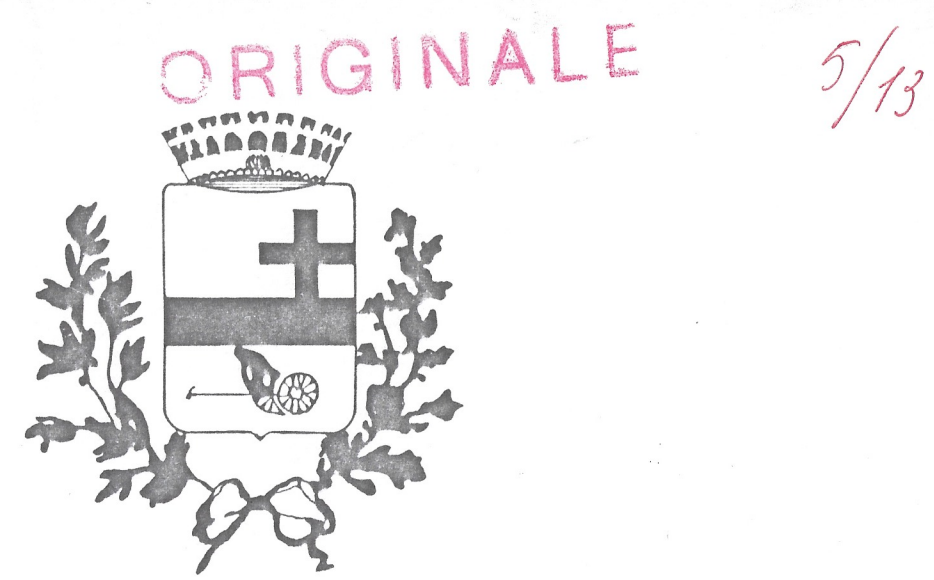

COMUNE DI

CARONNO PERTUSELLA

PROVINCIA DI VARESE

PIANO REGOLATORE GENERALE

VARIANTE GENERALE

DICEMBRE '84

ALL.	TITOLO	DATA
4	AZZONAMENTO - SETTORE "A"	24.01.1985
		SCALA: 1:2000

IL PROGETTISTA : DOTT. ARCH. PIERO MOROLI
IL COLLABORATORE : DOTT. ARCH. SUSANNA MENICHINI



IL SEGRETARIO
IL SEGRETARIO GENERALE
(Rizzo Dr. Antonio)

IL SINDACO
(Lattini Dr. Antonio)



6927

