



Piano Regolatore Generale

Piano dei Servizi
art. 9 L.R. 12/05

AZZONAMENTO DI VARIANTE
Elaborato modificato a seguito dell'accoglimento delle osservazioni


AGGIORNAMENTO aprile/SETTEMBRE 2008

elaborato 8.1
scala 1:2.000

Il Segretario comunale:

Il Progettista:

Allegato alla delibera di approvazione
n.° 49 del 07.10.2008.

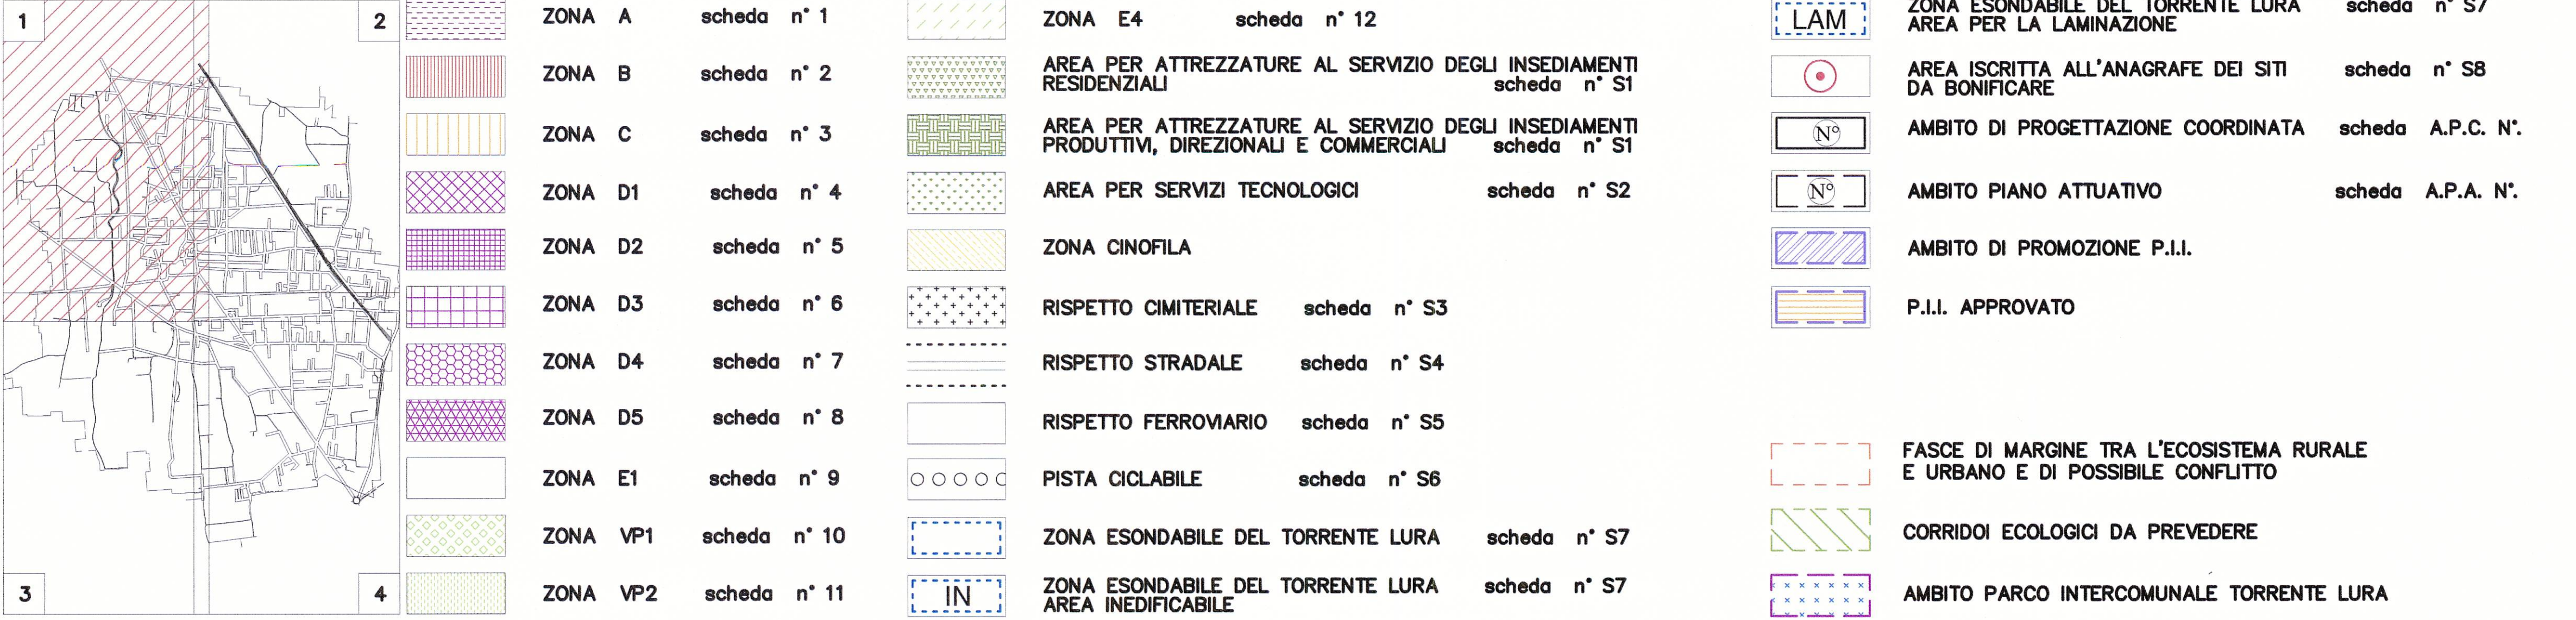

COMUNE DI SARONNO

COMUNE DI ORIGGIO

PIP