


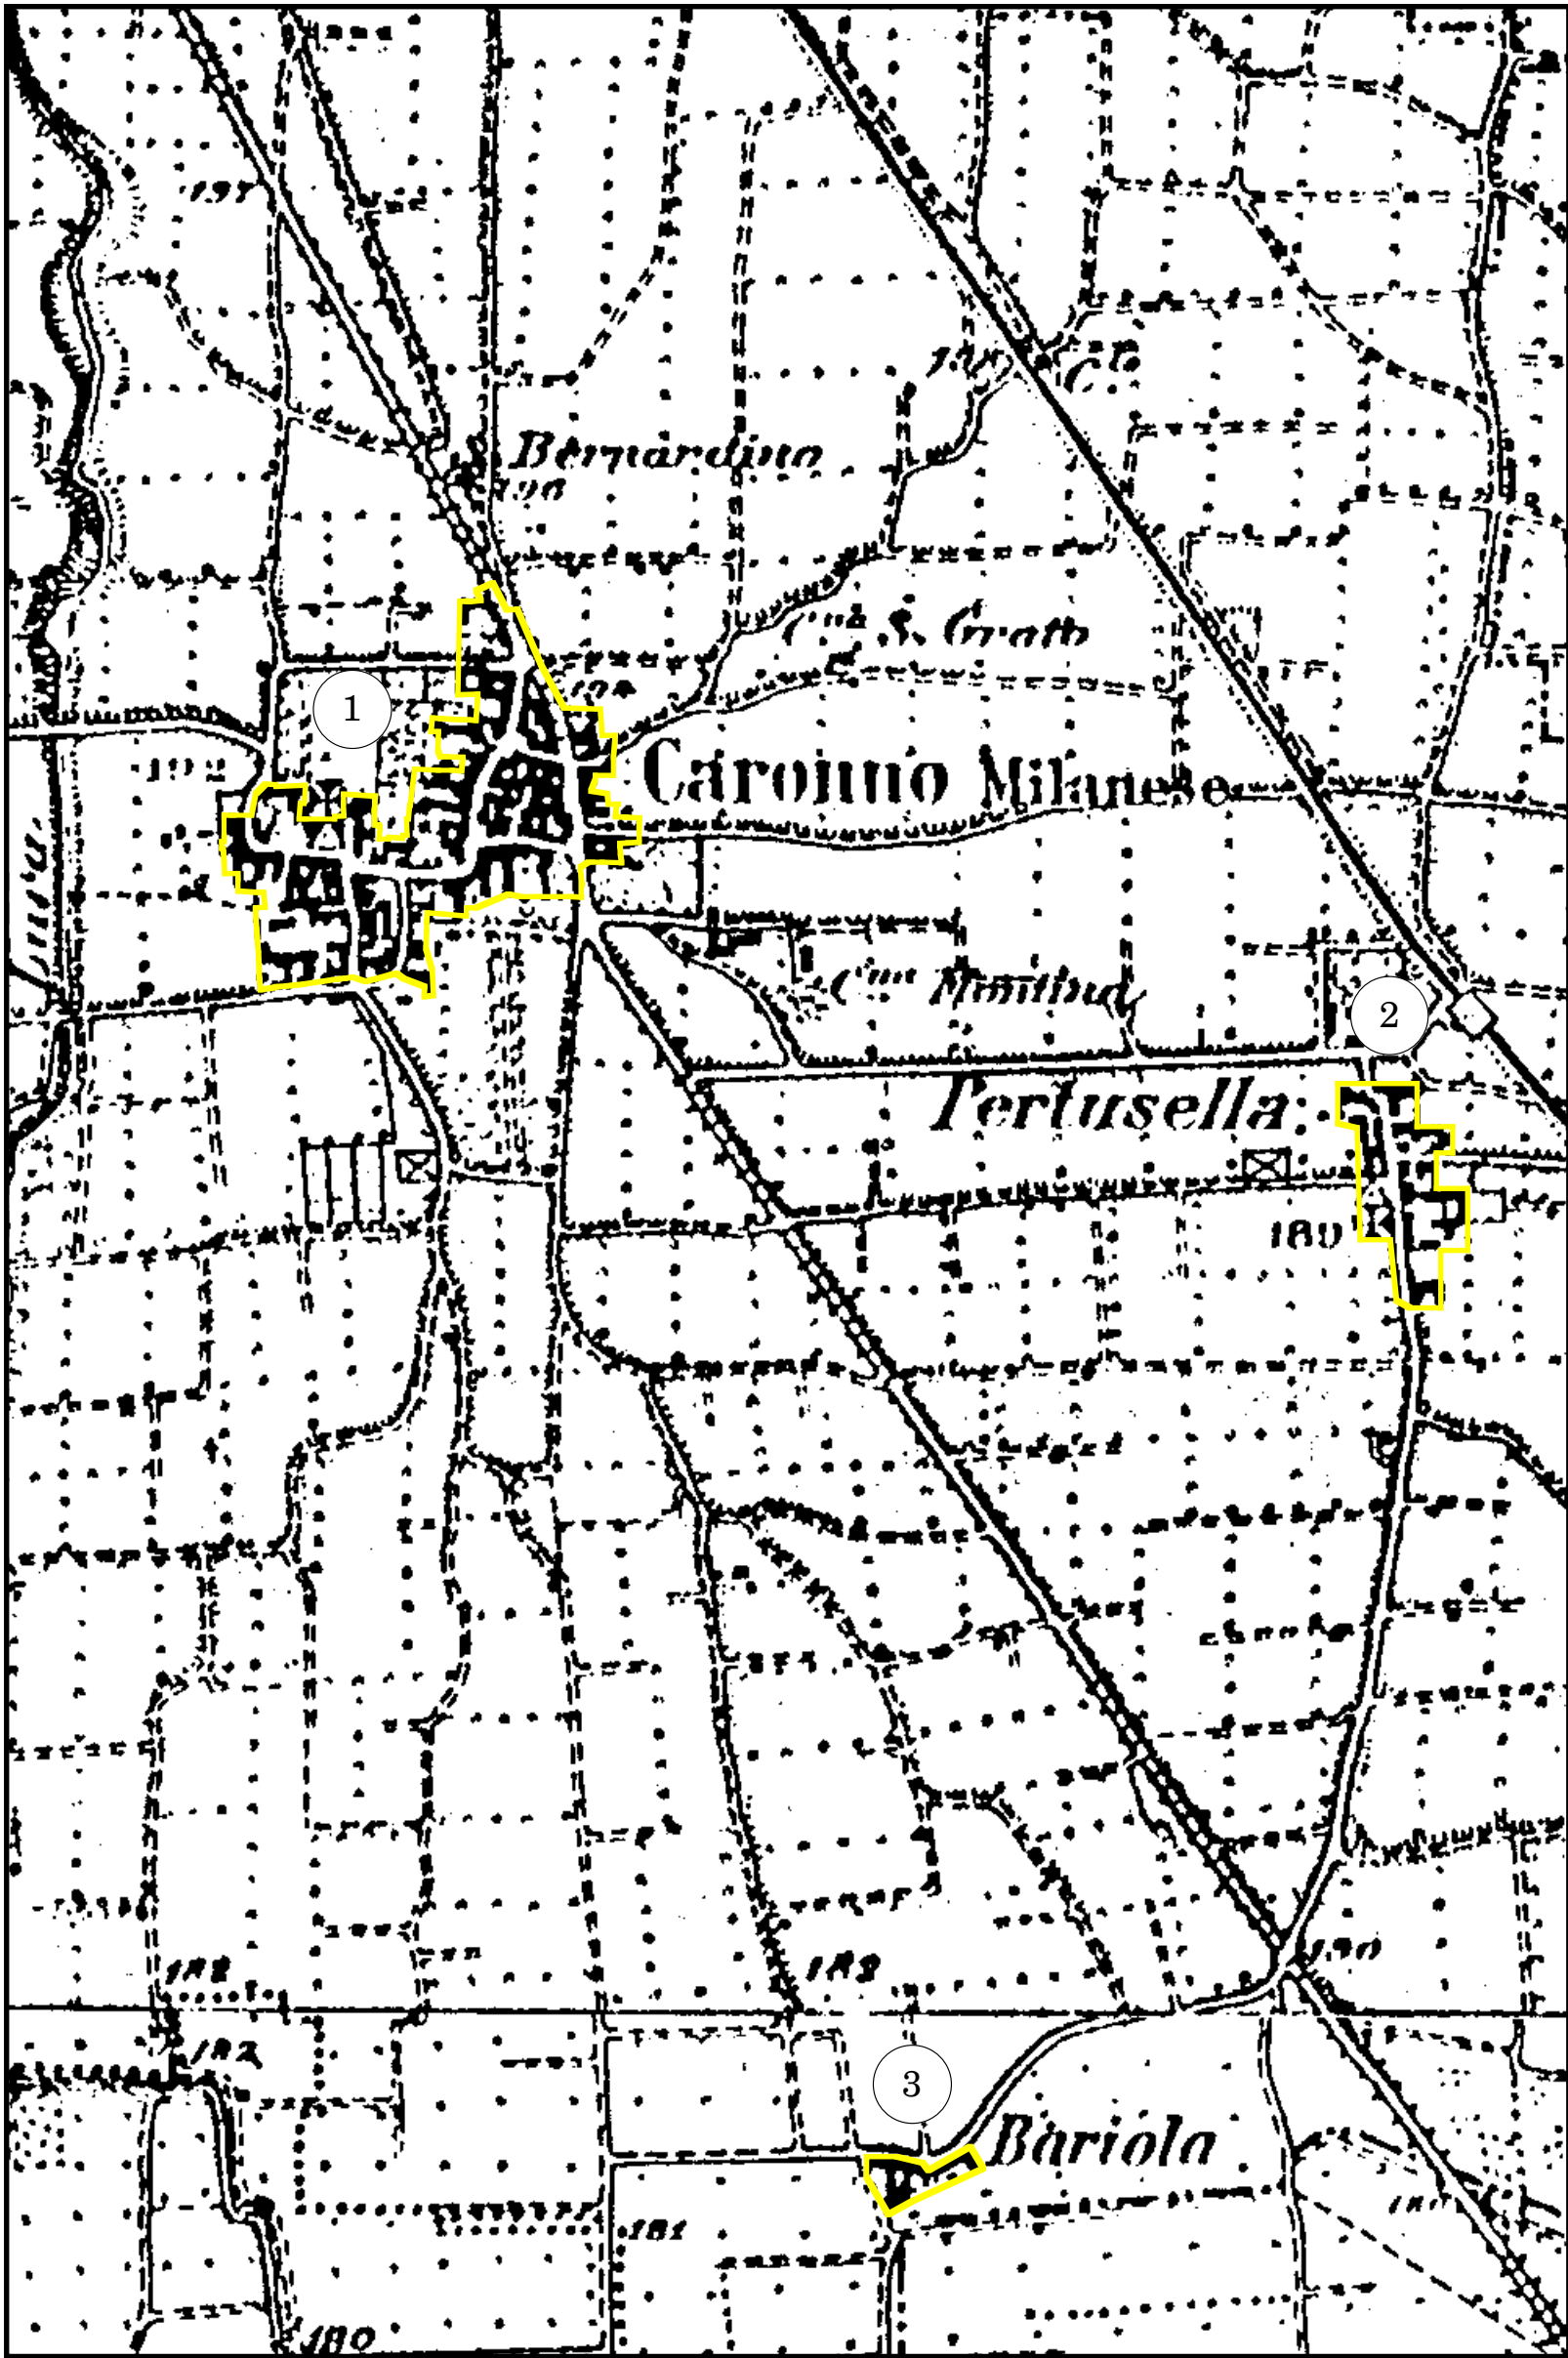

INDIVIDUAZIONE DEL CENTRO STORICO


IGM levata 1888 - **Caronno Milanese** - Foglio 45 - sezione di Saronno - scala 1:10.000 (scala originale 1:25.000)

- 1

CENTRO STORICO DI CARONNO AL 1888
- 2

CENTRO STORICO DI PERTUSELLA AL 1888
- 3

NUCLEO ANTICO DI BARIOLA AL 1888

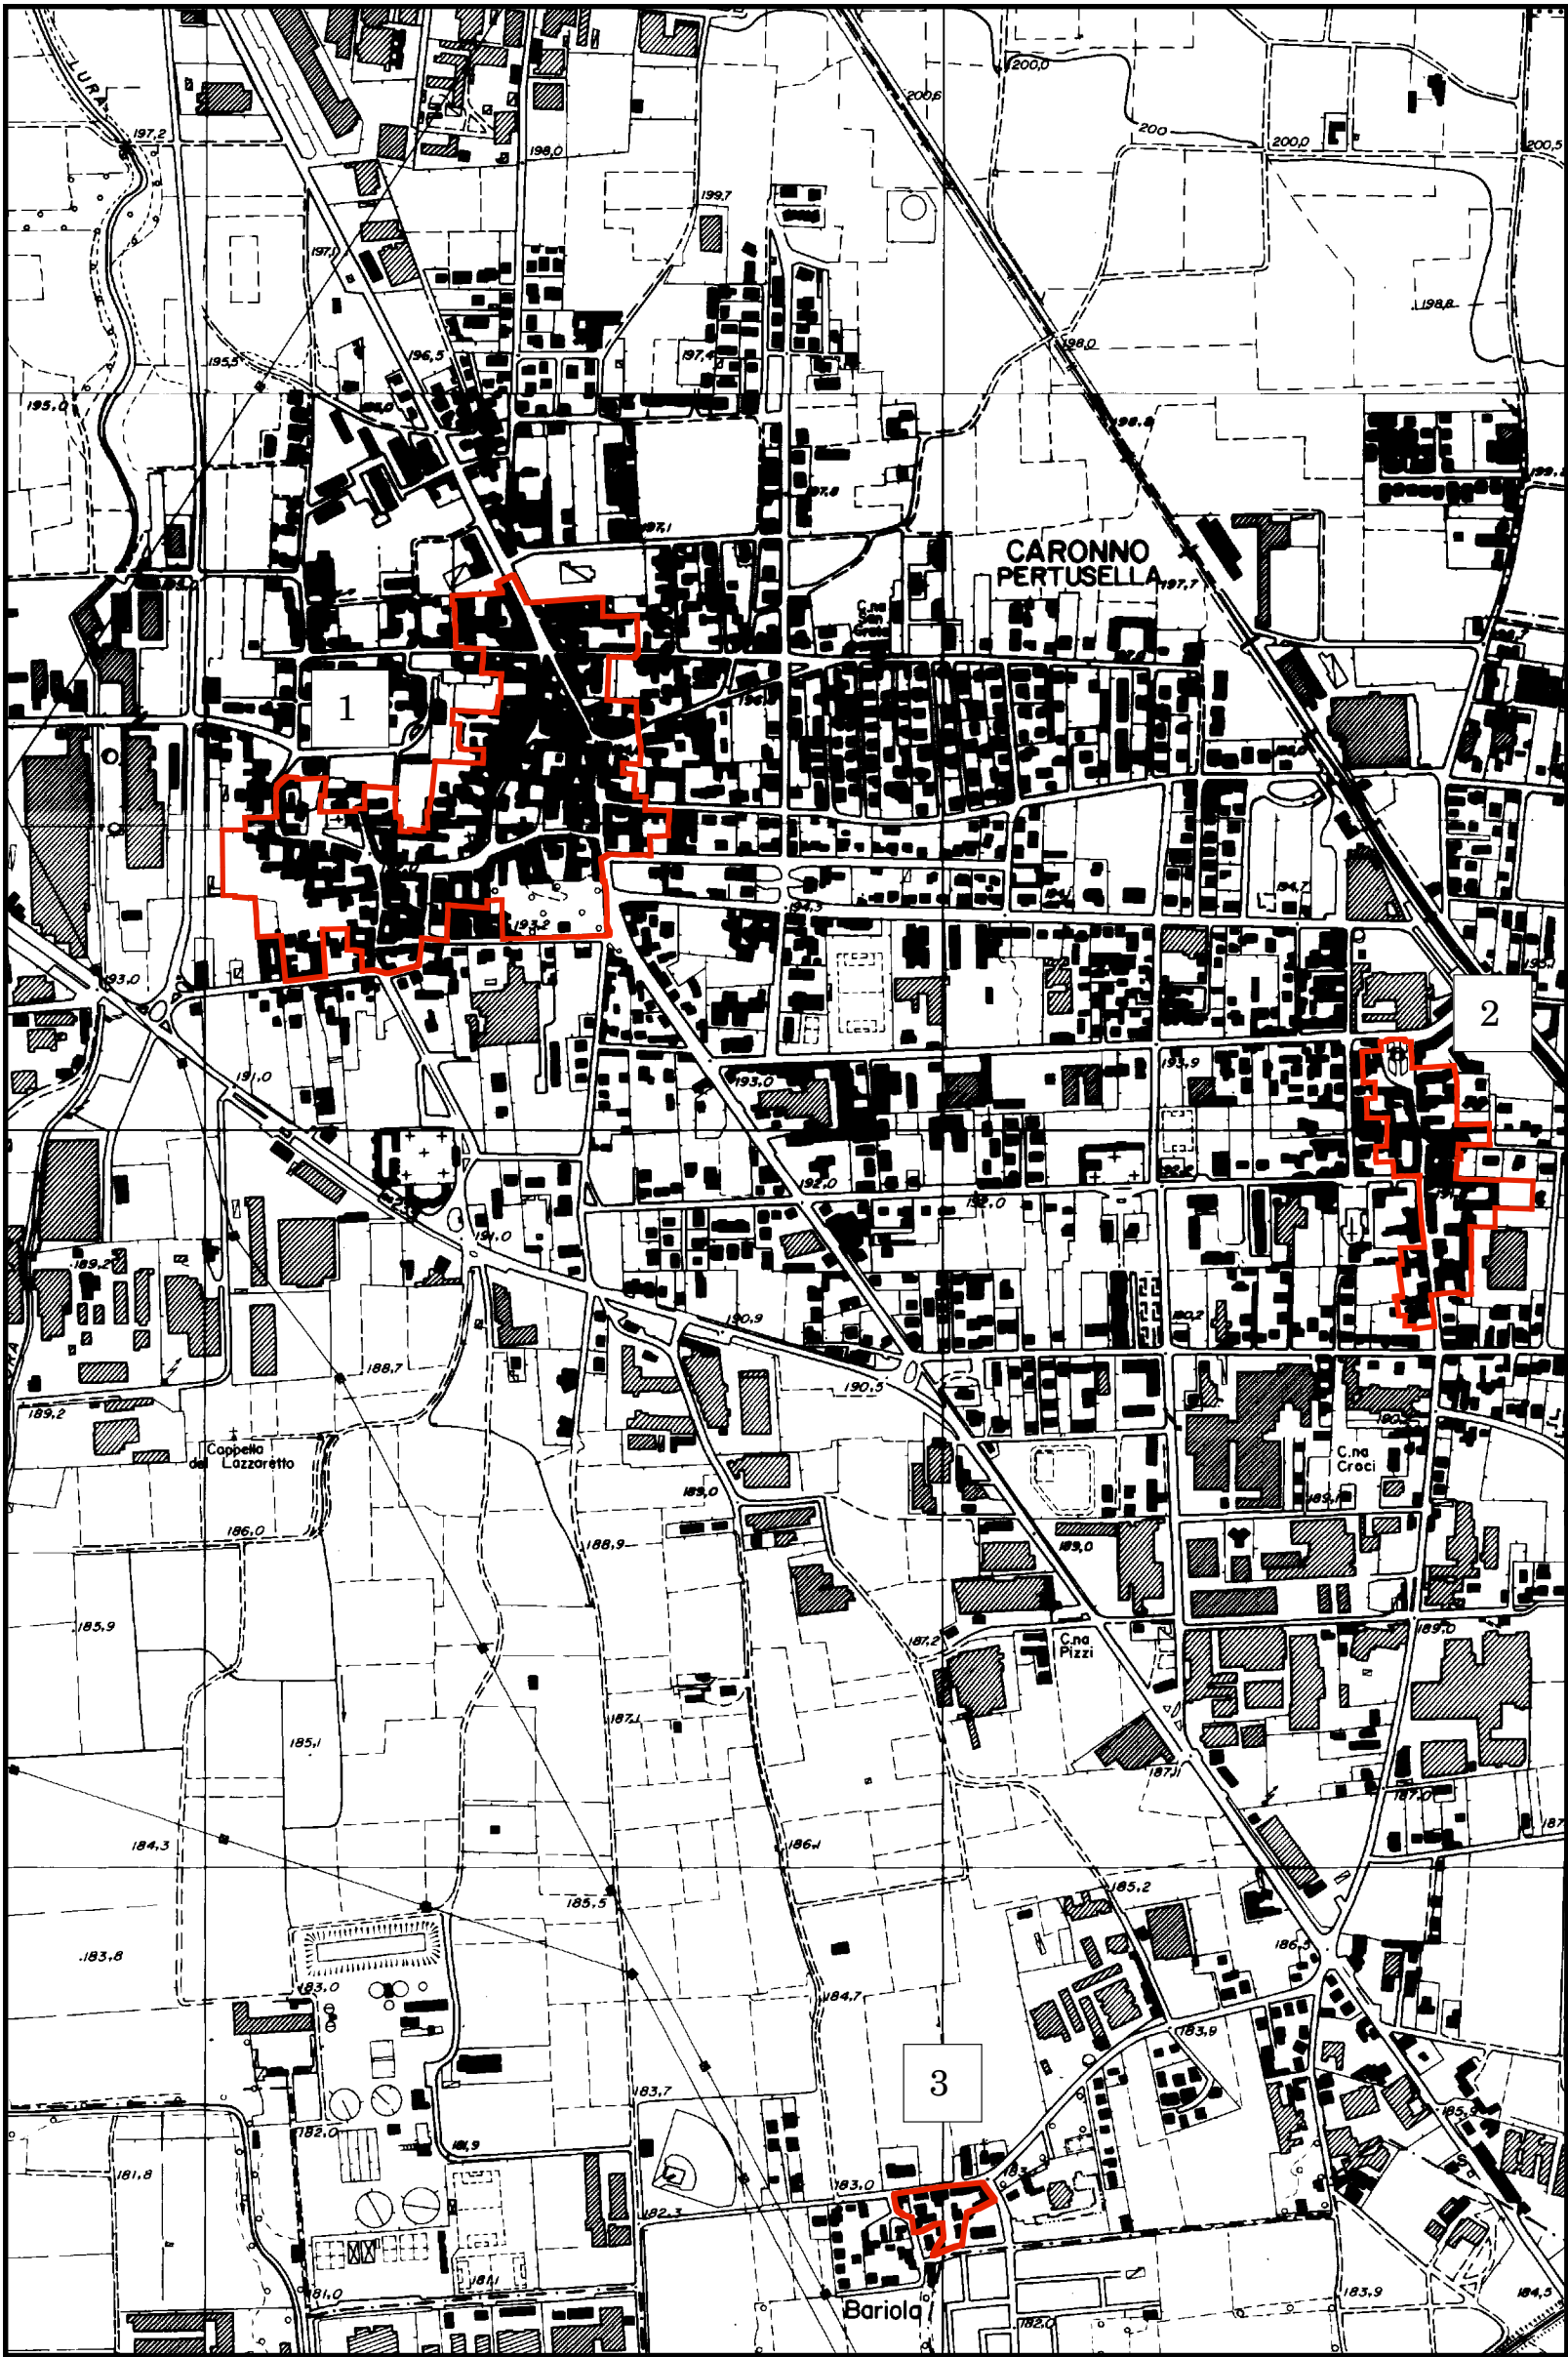

PERIMETRAZIONE DEL CENTRO STORICO

Carta Tecnica Regionale 1994 - **Caronno** - Sezione B5a4 - B5a5 (estratti) scala 1:10.00

- 1

PERIMETRO CENTRO STORICO DI CARONNO
- 2

PERIMETRO CENTRO STORICO DI PERTUSELLA
- 3

NUCLEO ANTICO DI BARIOLA

COMUNE DI CARONNO PERTUSELLA
Provincia di Varese
Regione Lombardia

PIANO REGOLATORE GENERALE
VARIANTE DI ADEGUAMENTO
ai sensi dell'art. 9 della L.R. 1/01
relativamente ai Centri Storici (art. 17 L.R. 51/75)

CENTRI STORICI DI
CARONNO E PERTUSELLA
NUCLEO ANTICO DI
BARIOLA

Individuazione e perimetrazione del centro storico

tav.
1

scala 1:25.000 - 1:10.000

Il Sindaco :
Il Segretario Comunale:
Il Progettista: *dott. arch. Claudio Scillieri*
collaboratore: *dott. arch. Silvia Ghiringhelli*
Allegato alla deliberazione consiliare n° del
Il Segretario Comunale