




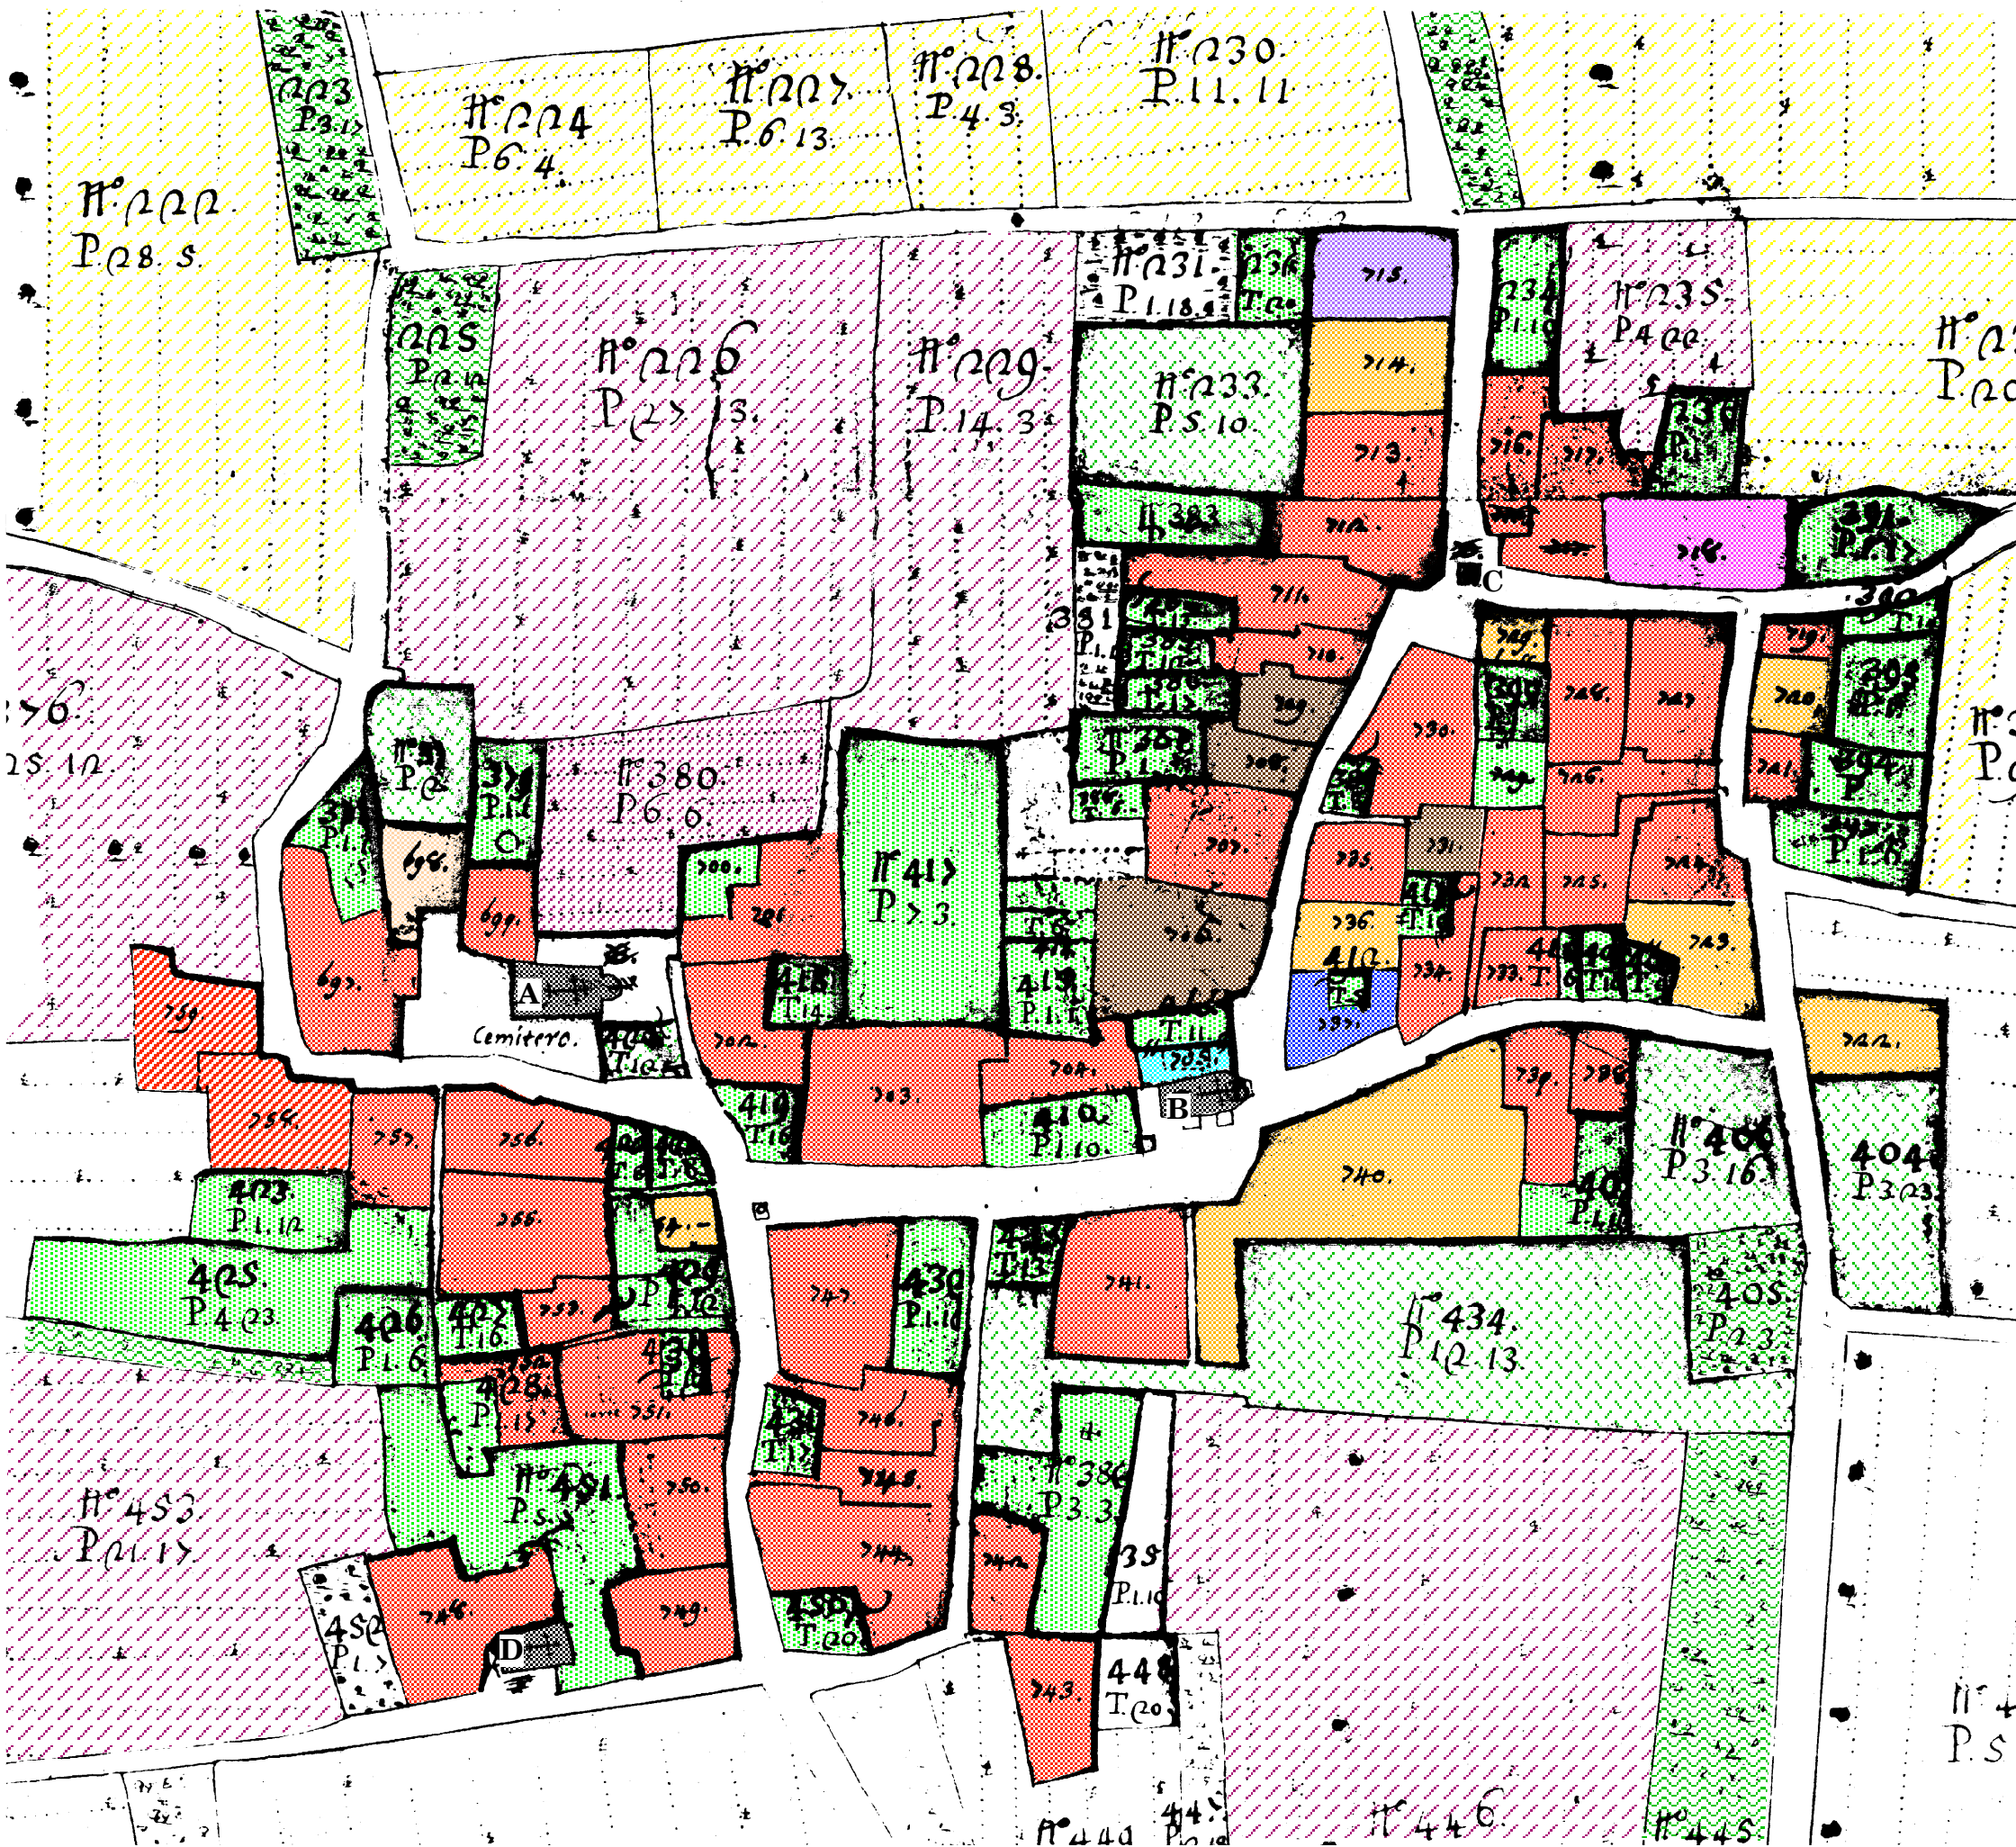

Archivio di Stato di Varese
Comune di **Caronno**
Pieve di Nerviano - Ducato di Milano
CATASTO DI MARIA TERESA D'AUSTRIA - 1721
scala trabucchi milanesi

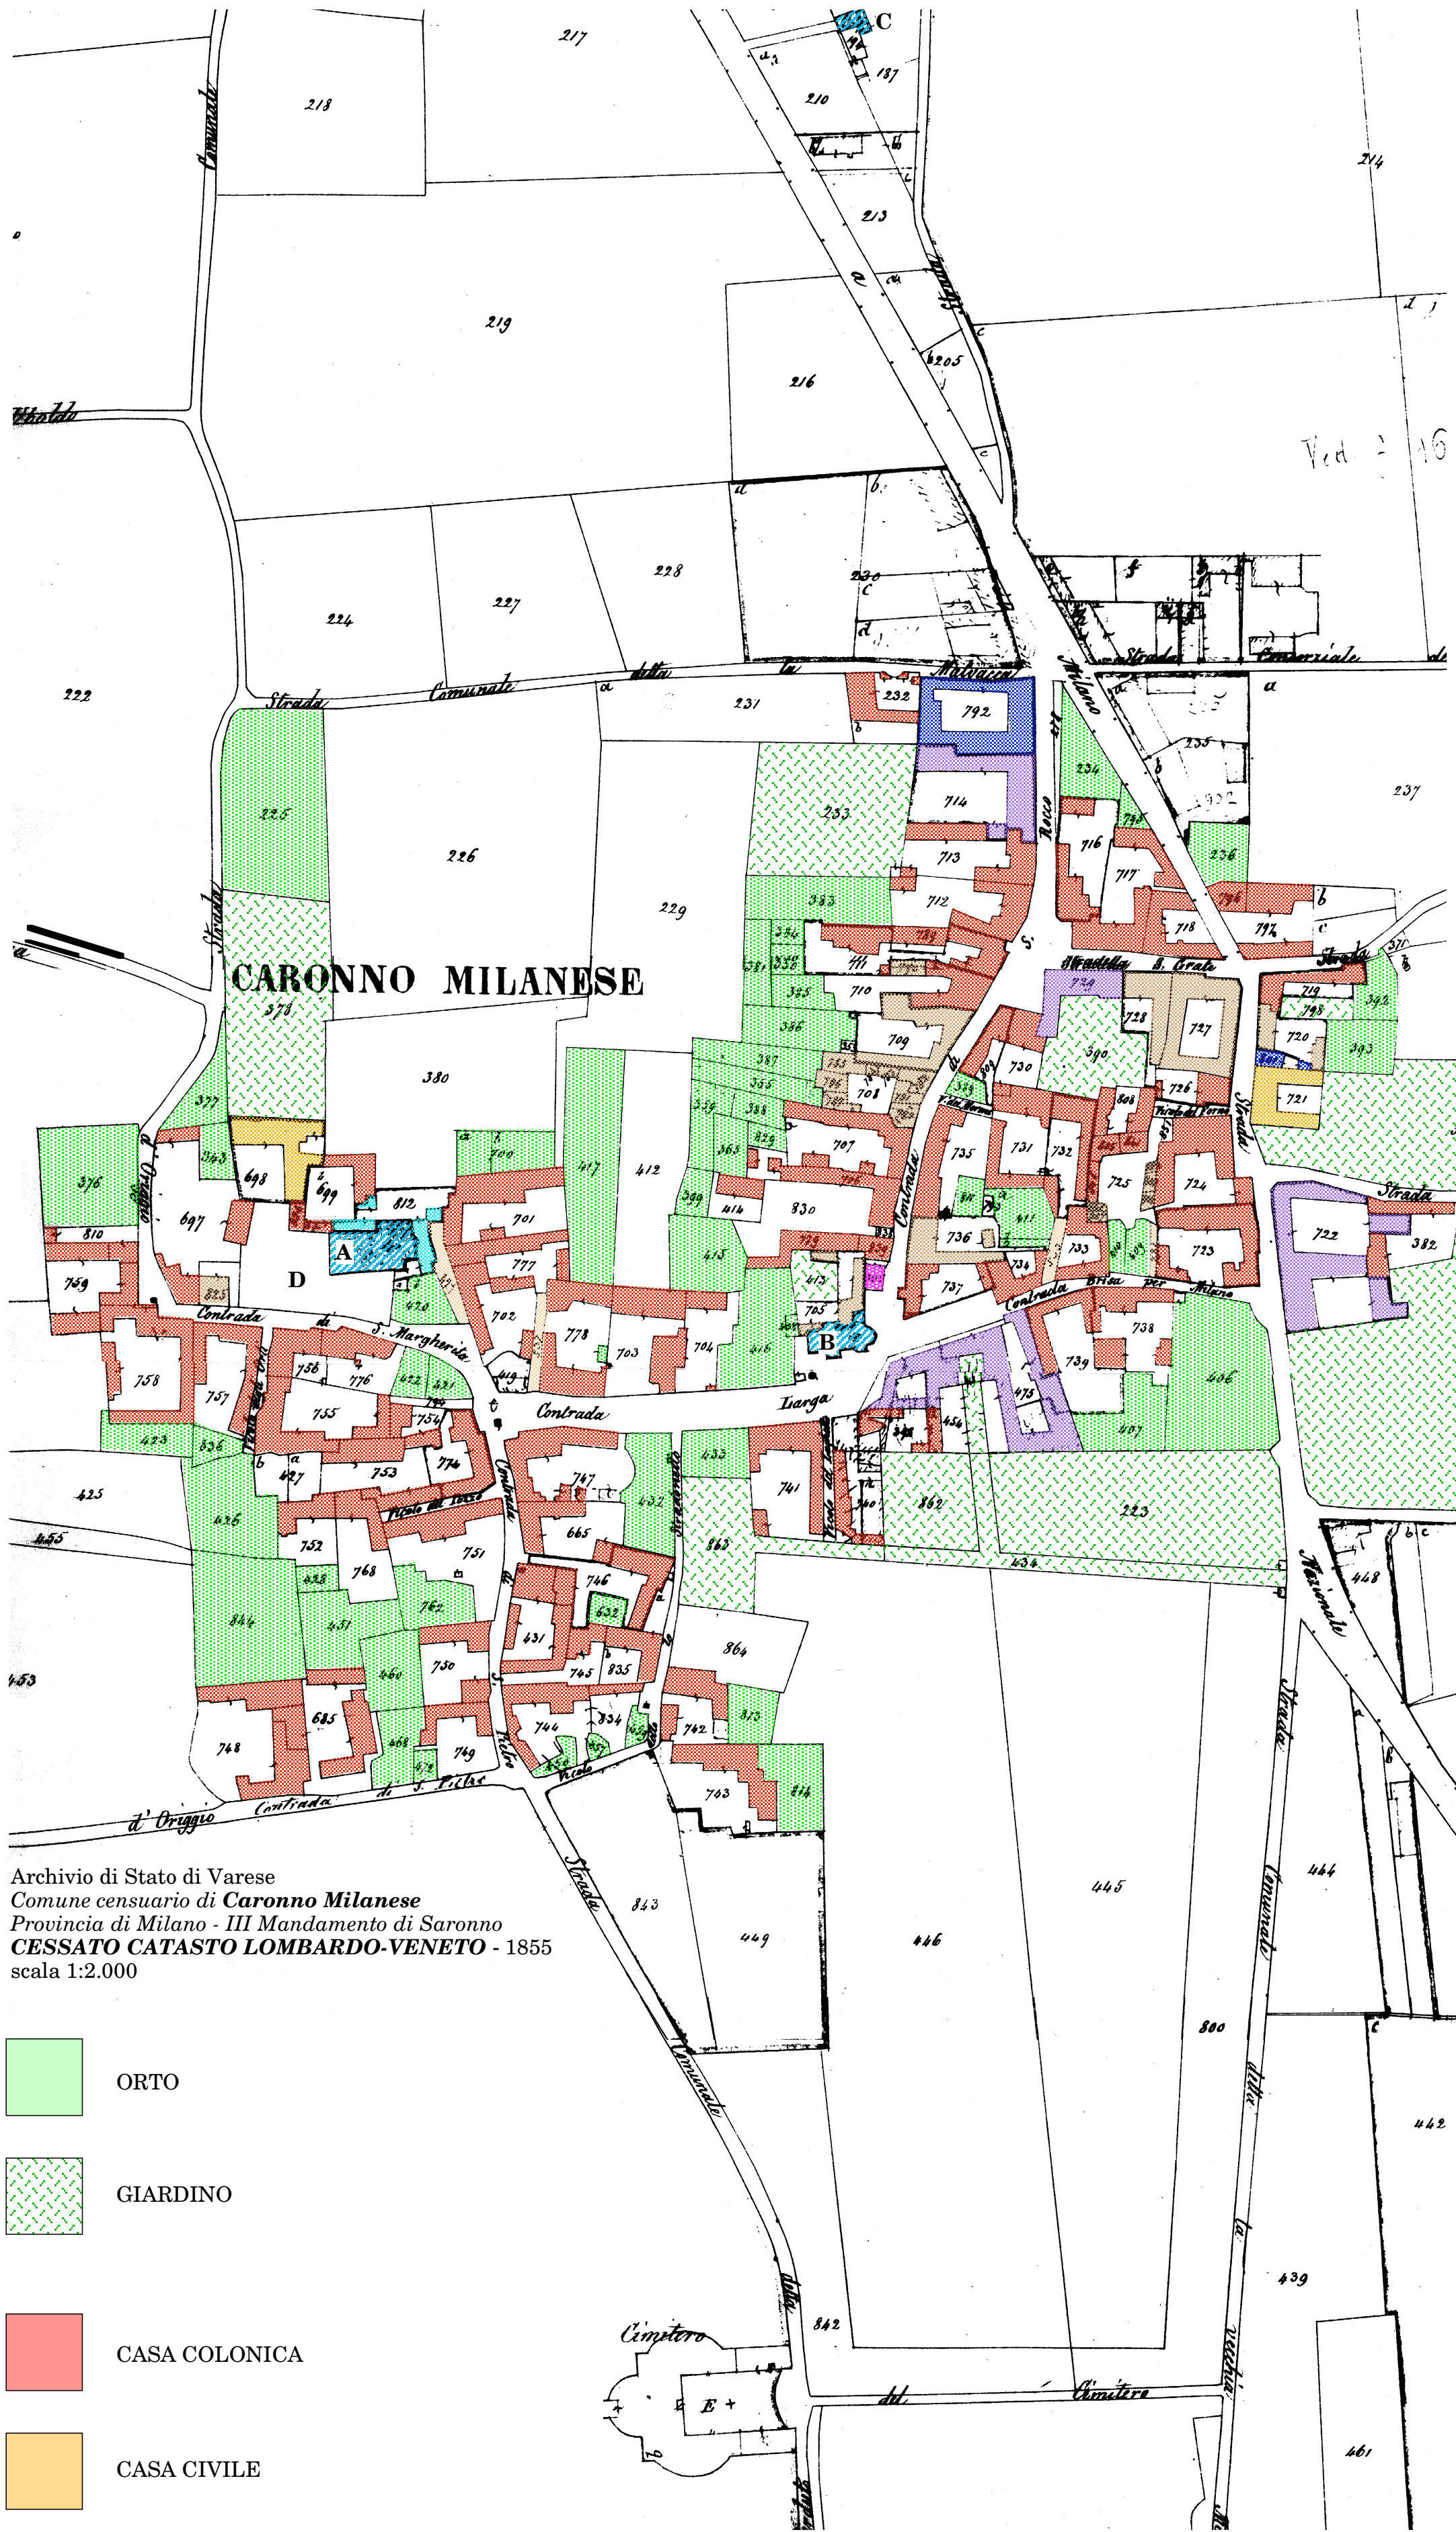

Archivio di Stato di Varese
Comune censuario di **Caronno Milanese**
Provincia di Milano - III Mandamento di Saronno
CESSATO CATASTO LOMBARDO-VENETO - 1855
scala 1:2.000

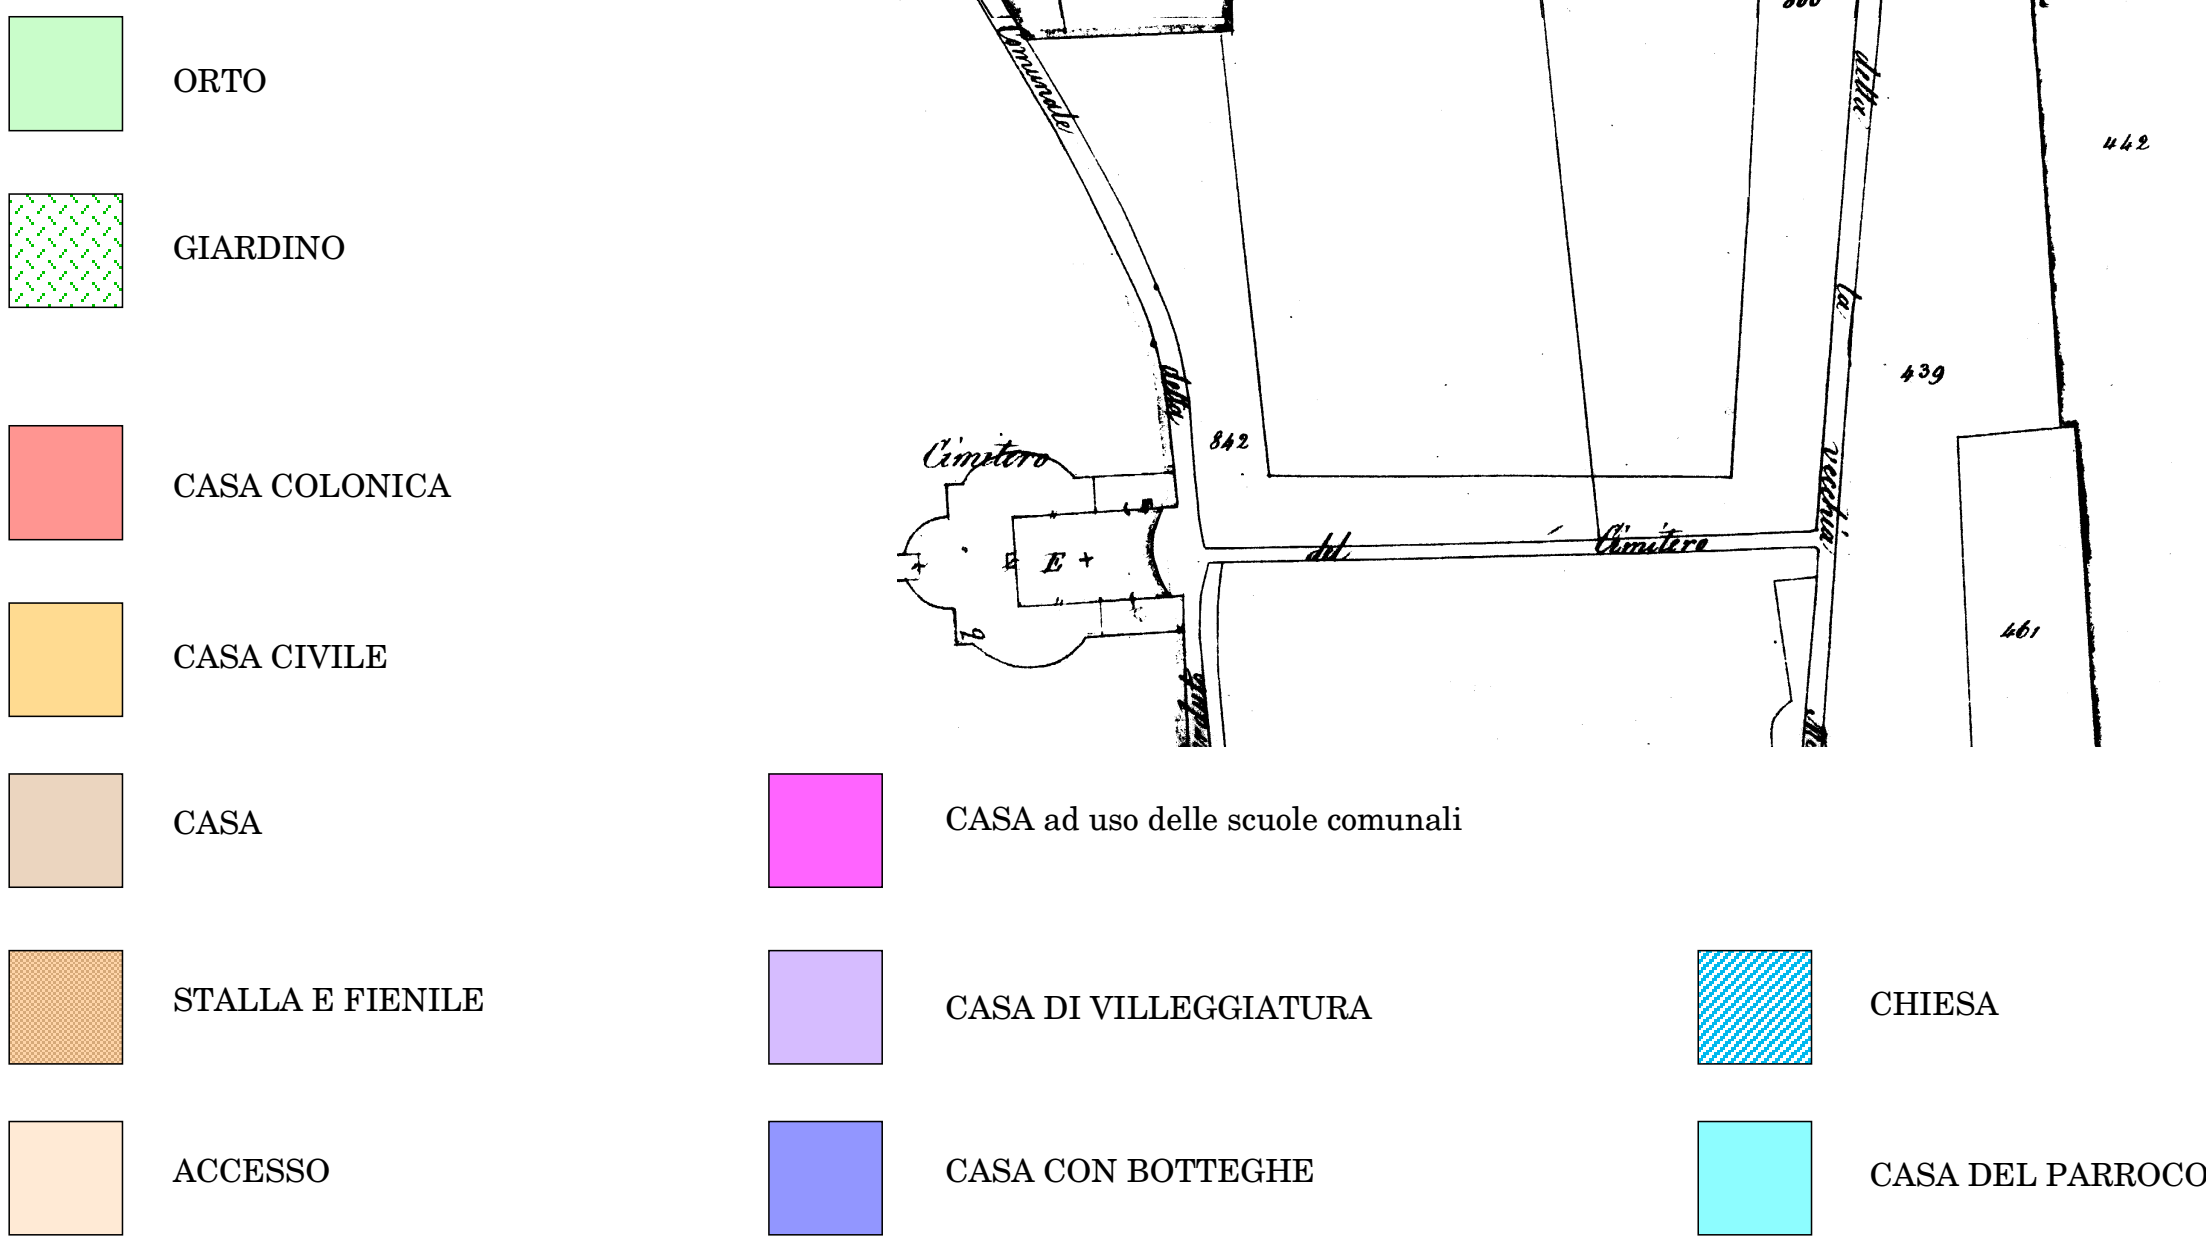

Archivio di Stato di Varese
Comune di **Caronno**
Pieve di Nerviano - Ducato di Milano
CATASTO DI MARIA TERESA D'AUSTRIA - 1721

- A Chiesa Parochiale sotto il titolo di S.ta Margherita con Casa annessa di abitazione del Parroco
- B Chiesa sotto il titolo di S.ta Maria Nuova
- C Oratorio sotto il titolo de S.ii Rocco e Sebastiano
- D Chiesa o sia Oratorio sotto il titolo de SS.ii Pietro e Paolo

Archivio di Stato di Varese
Comune censuario di **Caronno Milanese**
Provincia di Milano - III Mandamento di Saronno
CESSATO CATASTO LOMBARDO-VENETO - 1855

- A Chiesa parrocchiale sotto il titolo di S.ta Margherita
- B Chiesa sotto il titolo di S.ta Maria Nuova
- C Chiesa sotto il titolo di S.to Ambrogio e Bernardino
- D Piazza avanti la Chiesa parrocchiale

COMUNE DI CARONNO PERTUSELLA
Provincia di Varese
Regione Lombardia

PIANO REGOLATORE GENERALE
VARIANTE DI ADEGUAMENTO
ai sensi dell'art. 9 della L.R. 1/01
relativamente ai Centri Storici (art. 17 L.R. 51/75)

CENTRO STORICO DI
CARONNO

Lettura storica del territorio

Mappe del Catasto di Maria Teresa d'Austria (1721)
Mappe del Cessato Catasto Lombardo-veneto (1855)

tav.
2.1.1

scala 1:2.000

Il Sindaco :

Il Segretario Comunale:

Il Progettista: dott. arch. Claudio Scillieri

collaboratore: dott. arch. Silvia Ghiringhelli

Allegato alla deliberazione consiliare n° del

Il Segretario Comunale