




1721
Mappa del Catasto di Maria
Teresa d'Austria

1855
Mappa del Cessato Catasto
Lombardo-veneto

1985
Carta Tecnica Regionale

1997
Aereofotogrammetrico

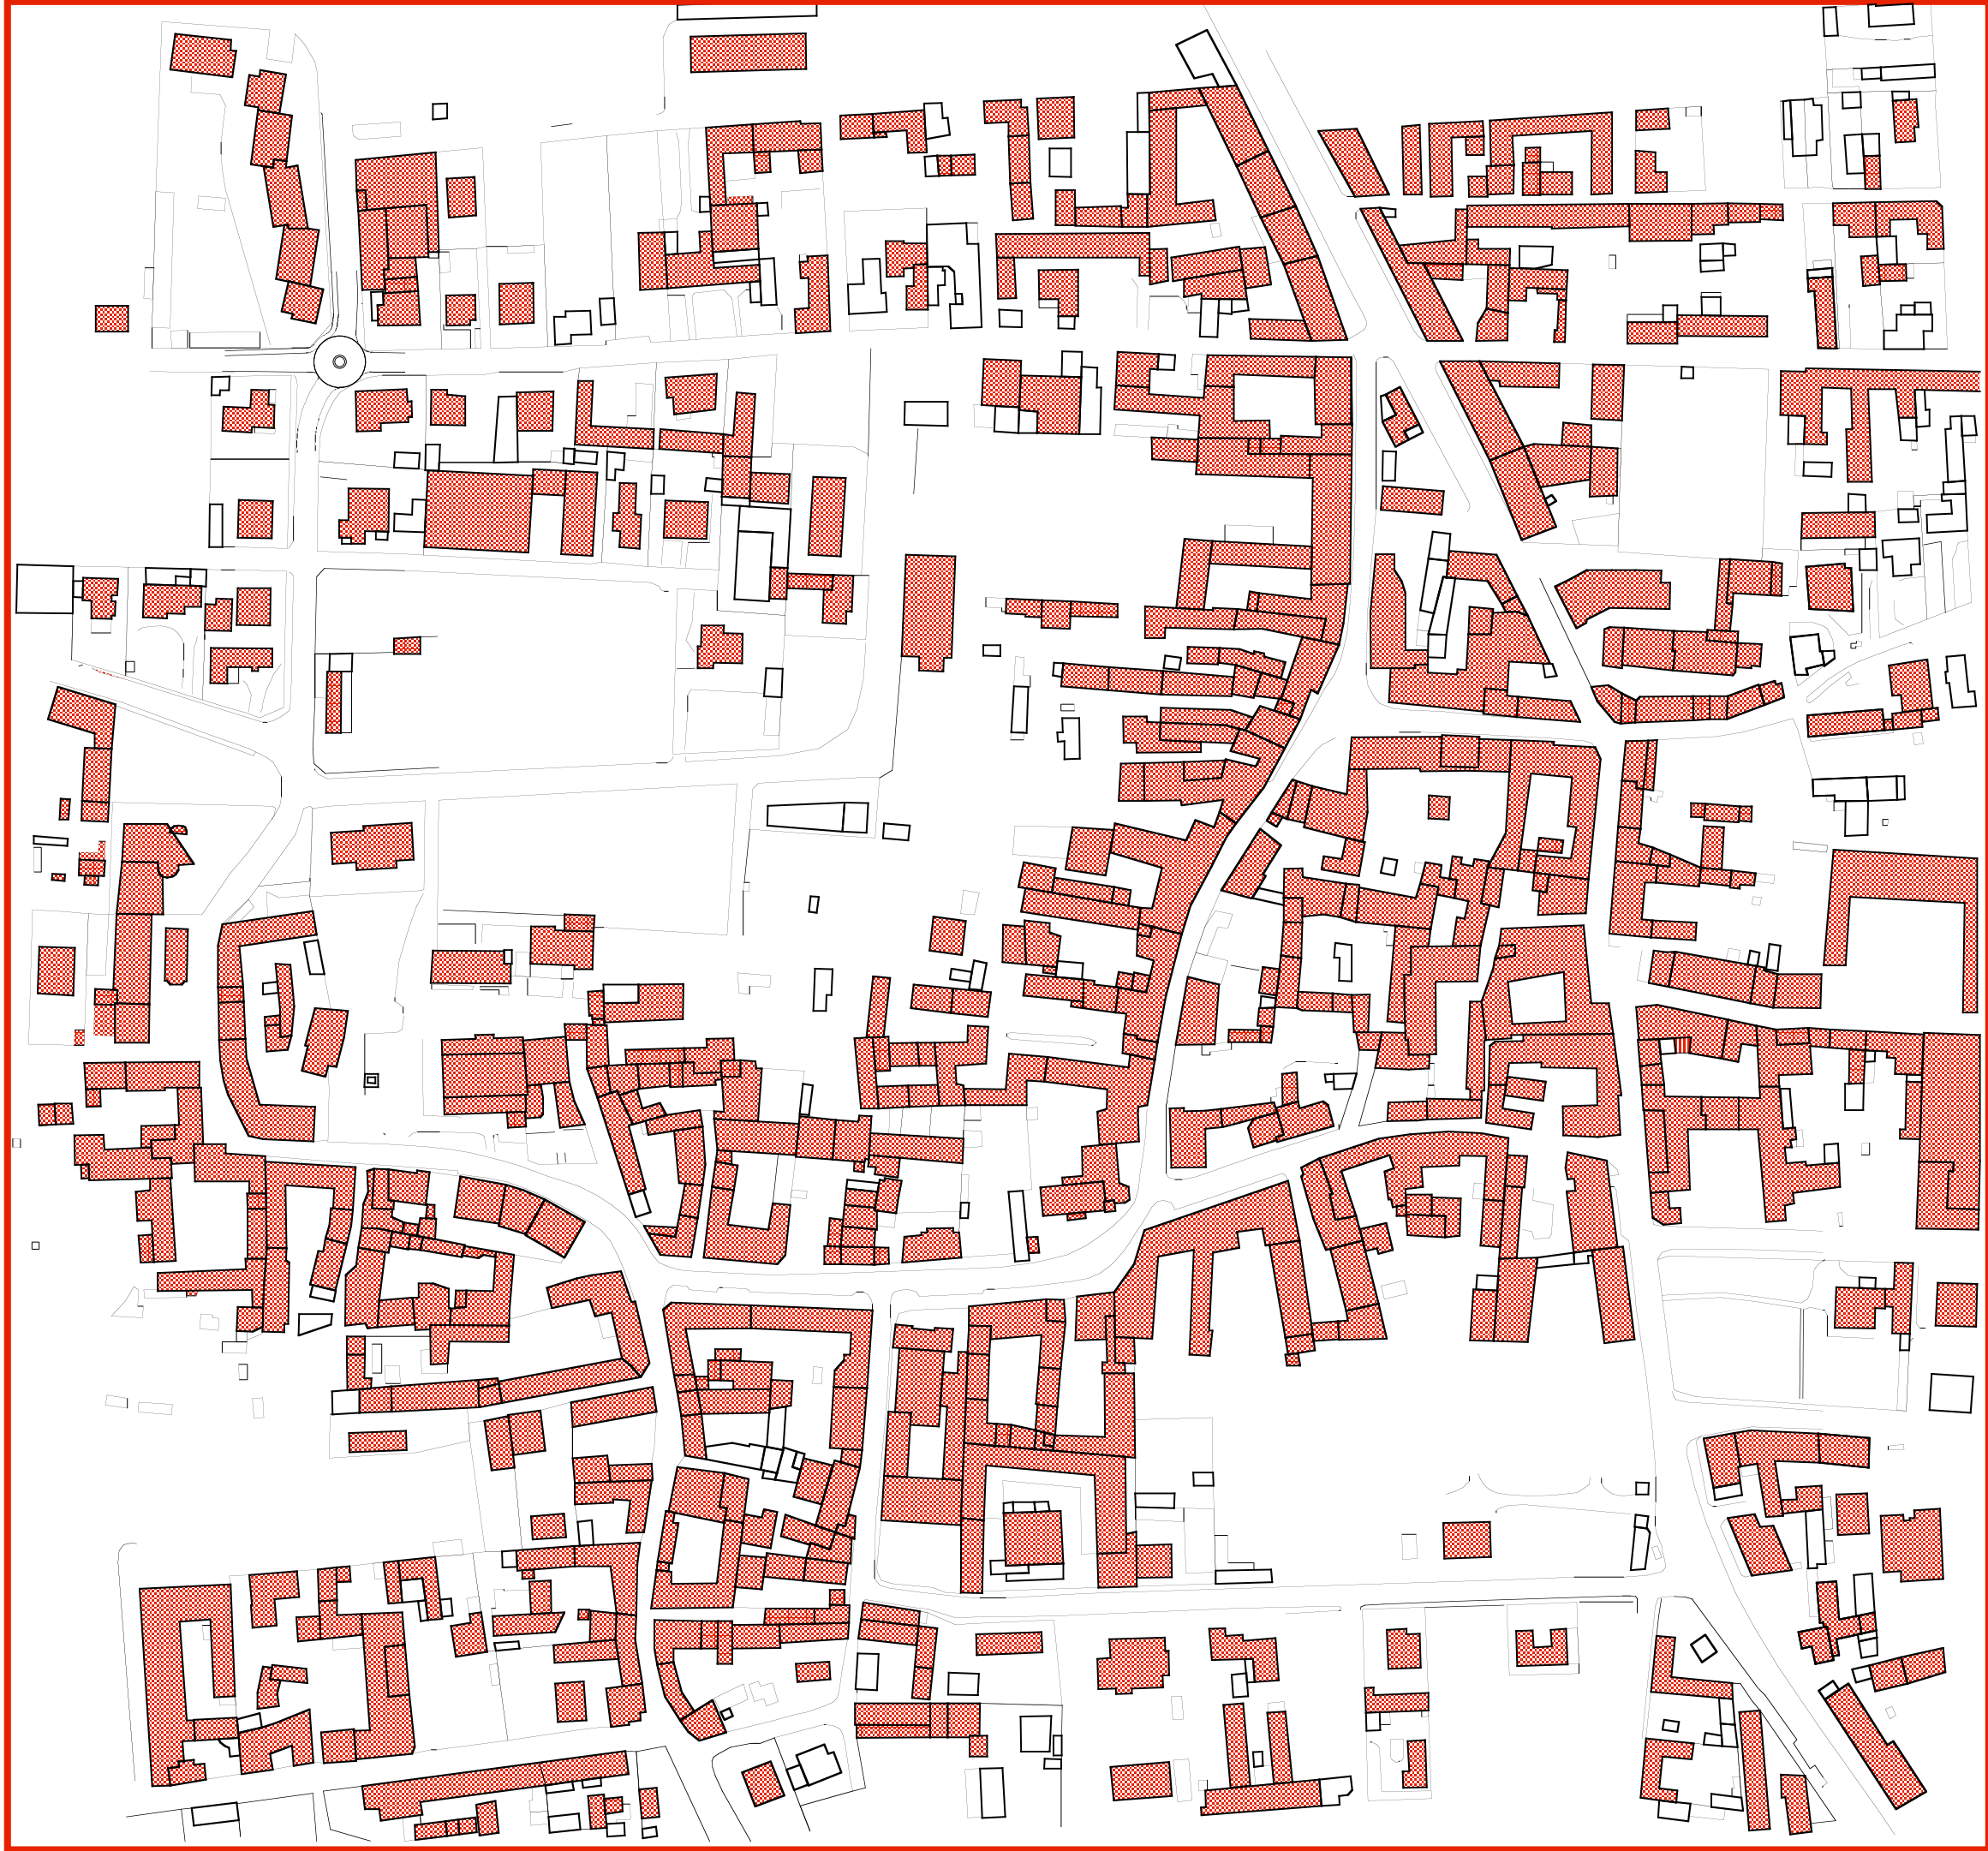

COMUNE DI CARONNO PERTUSELLA
Provincia di Varese
Regione Lombardia

PIANO REGOLATORE GENERALE
VARIANTE DI ADEGUAMENTO
ai sensi dell'art. 9 della L.R. 1/01
relativamente ai Centri Storici (art. 17 L.R. 51/75)

CENTRO STORICO DI
CARONNO

Lettura storica del territorio

Dinamica del costruito
(1721 - 1855 - 1985 - 1997)

tav.
2.1.2

scala 1:2.000

Il Sindaco :
Il Segretario Comunale:
Il Progettista: *dott. arch. Claudio Scillieri*
collaboratore: *dott. arch. Silvia Ghiringhelli*
Allegato alla deliberazione consiliare n° del
Il Segretario Comunale