




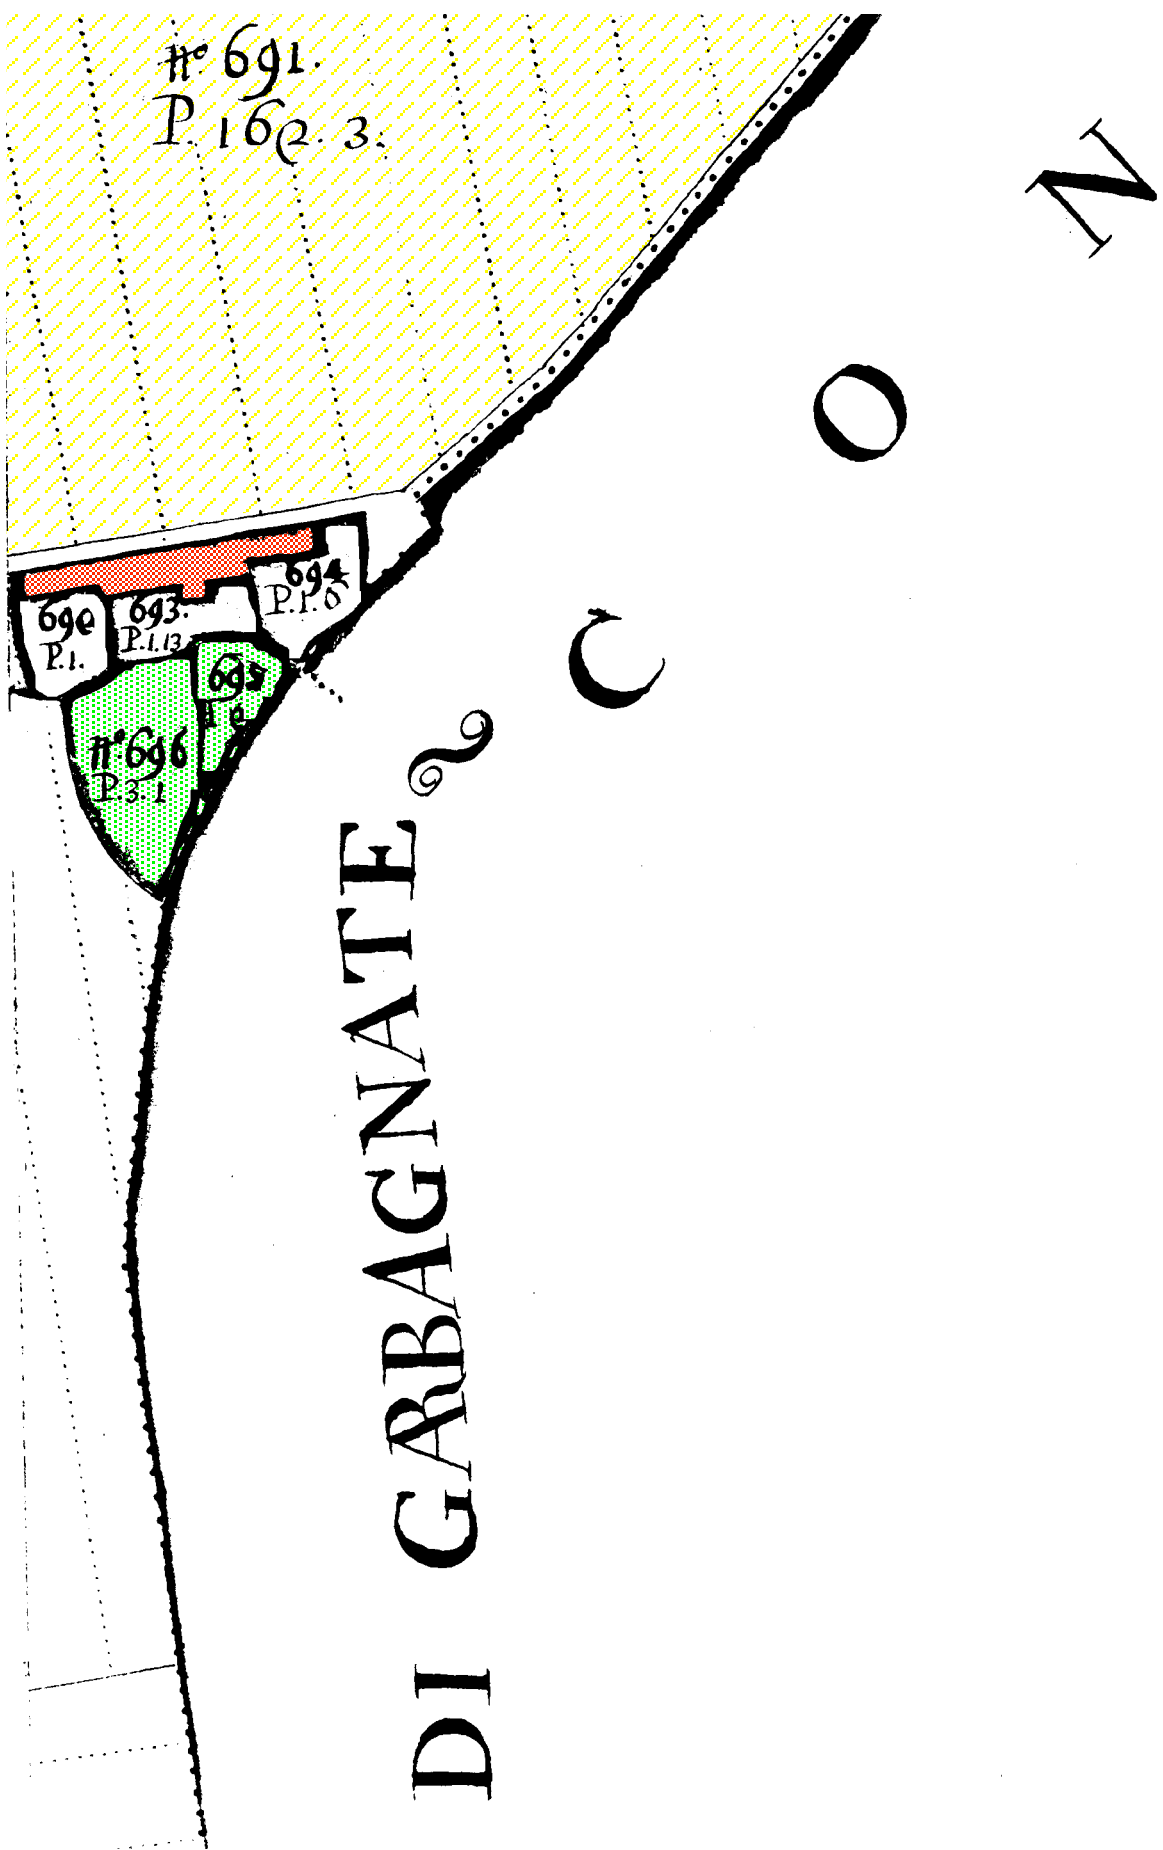


CATASTO DI MARIA TERESA D'AUSTRIA - 1721

Archivio di Stato di Varese
Comune di **Caronno - Località Bariola**
Pieve di Nerviano - Ducato di Milano
CATASTO DI MARIA TERESA D'AUSTRIA - 1721
scala trabucchi milanesi

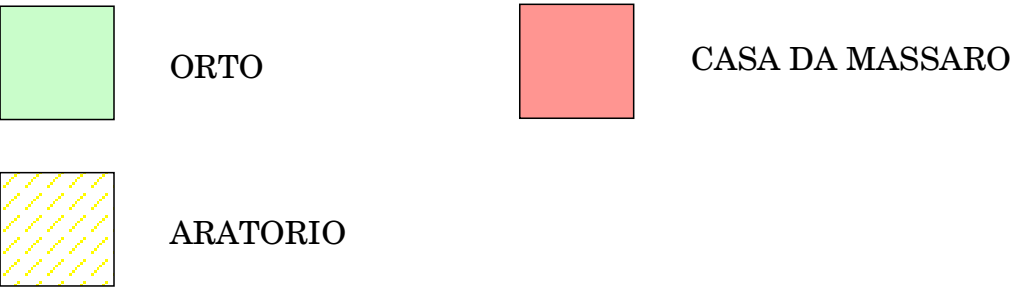

Archivio di Stato di Varese
Comune censuario di **Caronno Milanese**
Frazione Bariola
Provincia di Milano - III Mandamento di Saronno
CESSATO CATASTO LOMBARDO-VENETO - 1855
scala 1:2.000

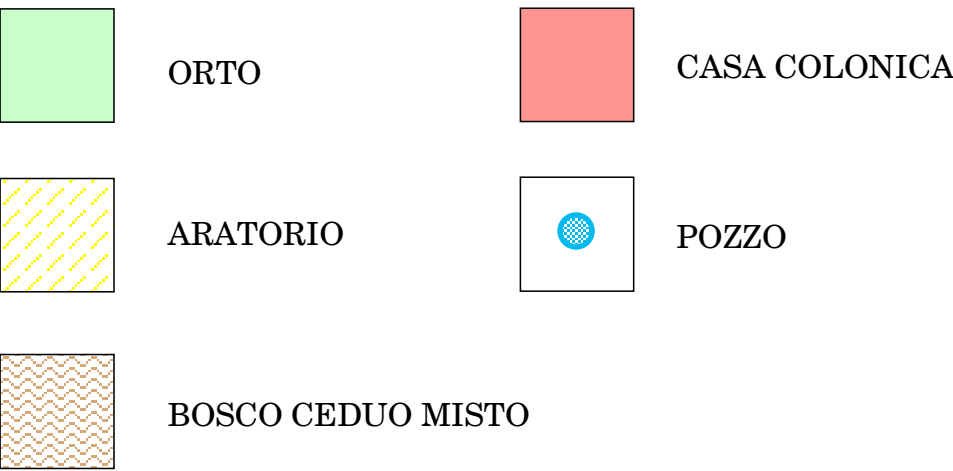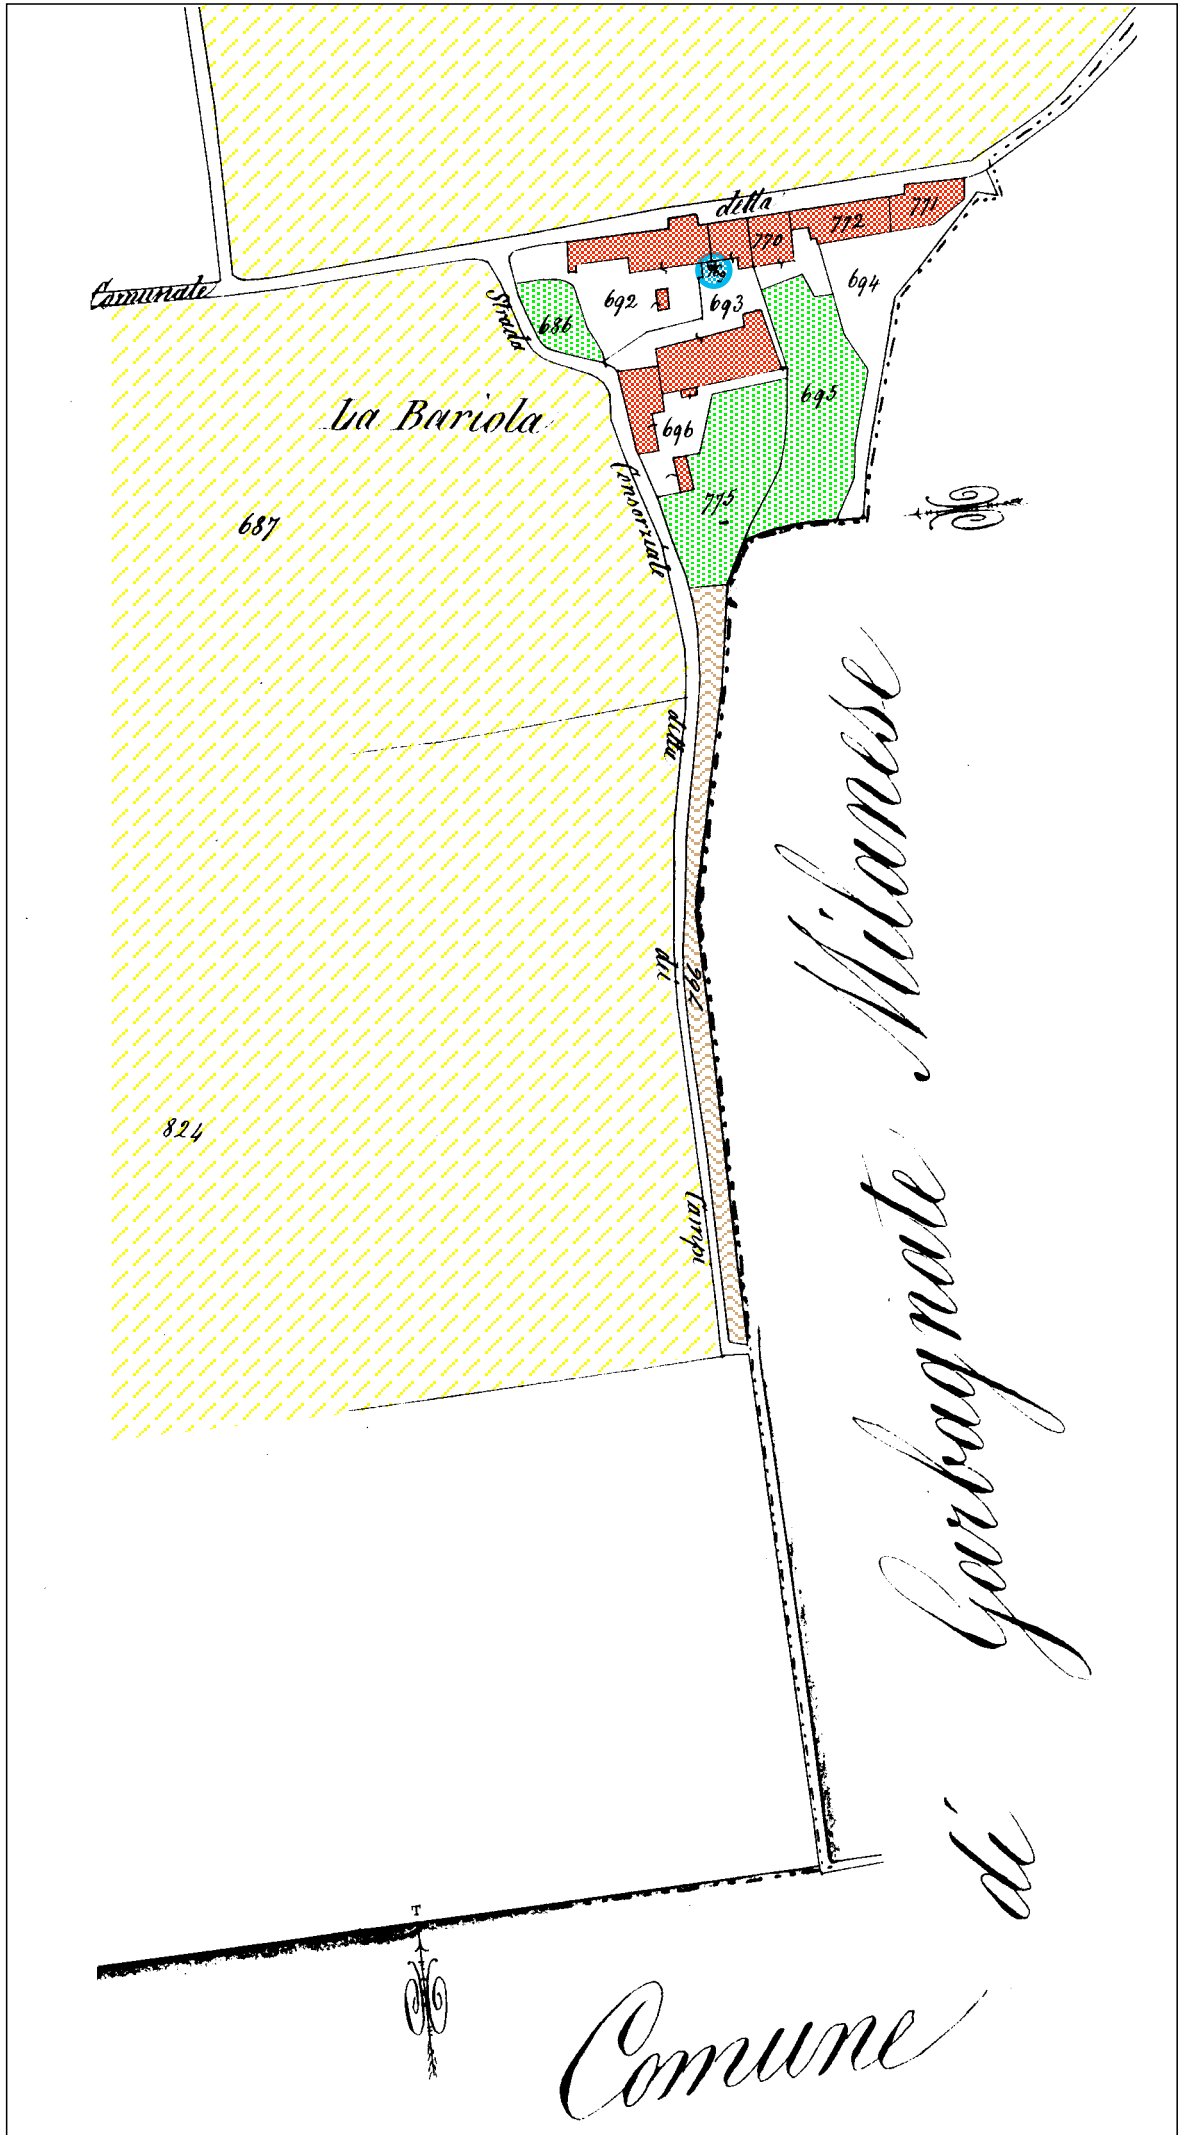

CESSATO CATASTO LOMBARDO-VENETO - 1855

COMUNE DI CARONNO PERTUSELLA
Provincia di Varese
Regione Lombardia

PIANO REGOLATORE GENERALE
VARIANTE DI ADEGUAMENTO
ai sensi dell'art. 9 della L.R. 1/01
relativamente ai Centri Storici (art. 17 L.R. 51/75)

NUCLEO ANTICO DI
BARIOLA

Lettura storica del territorio

Mappe del Catasto di Maria Teresa d'Austria (1721)
Mappe del Cessato Catasto Lombardo-veneto (1855)

tav.
2.3.1

scala 1:2.000

Il Sindaco :
Il Segretario Comunale:
Il Progettista: dott. arch. Claudio Scillieri
collaboratore: dott. arch. Silvia Ghiringhelli
Allegato alla deliberazione consiliare n° del
Il Segretario Comunale