



E
COMUNE DI CARONNO PERTUSELLA
COPIA CONFORME ALL'ORIGINALE DIGITALE
PRODOTTO IL 16/03/2025 DEL 02/10/2025


Stato di fatto e di progetto:
piano cimiteriale vigente

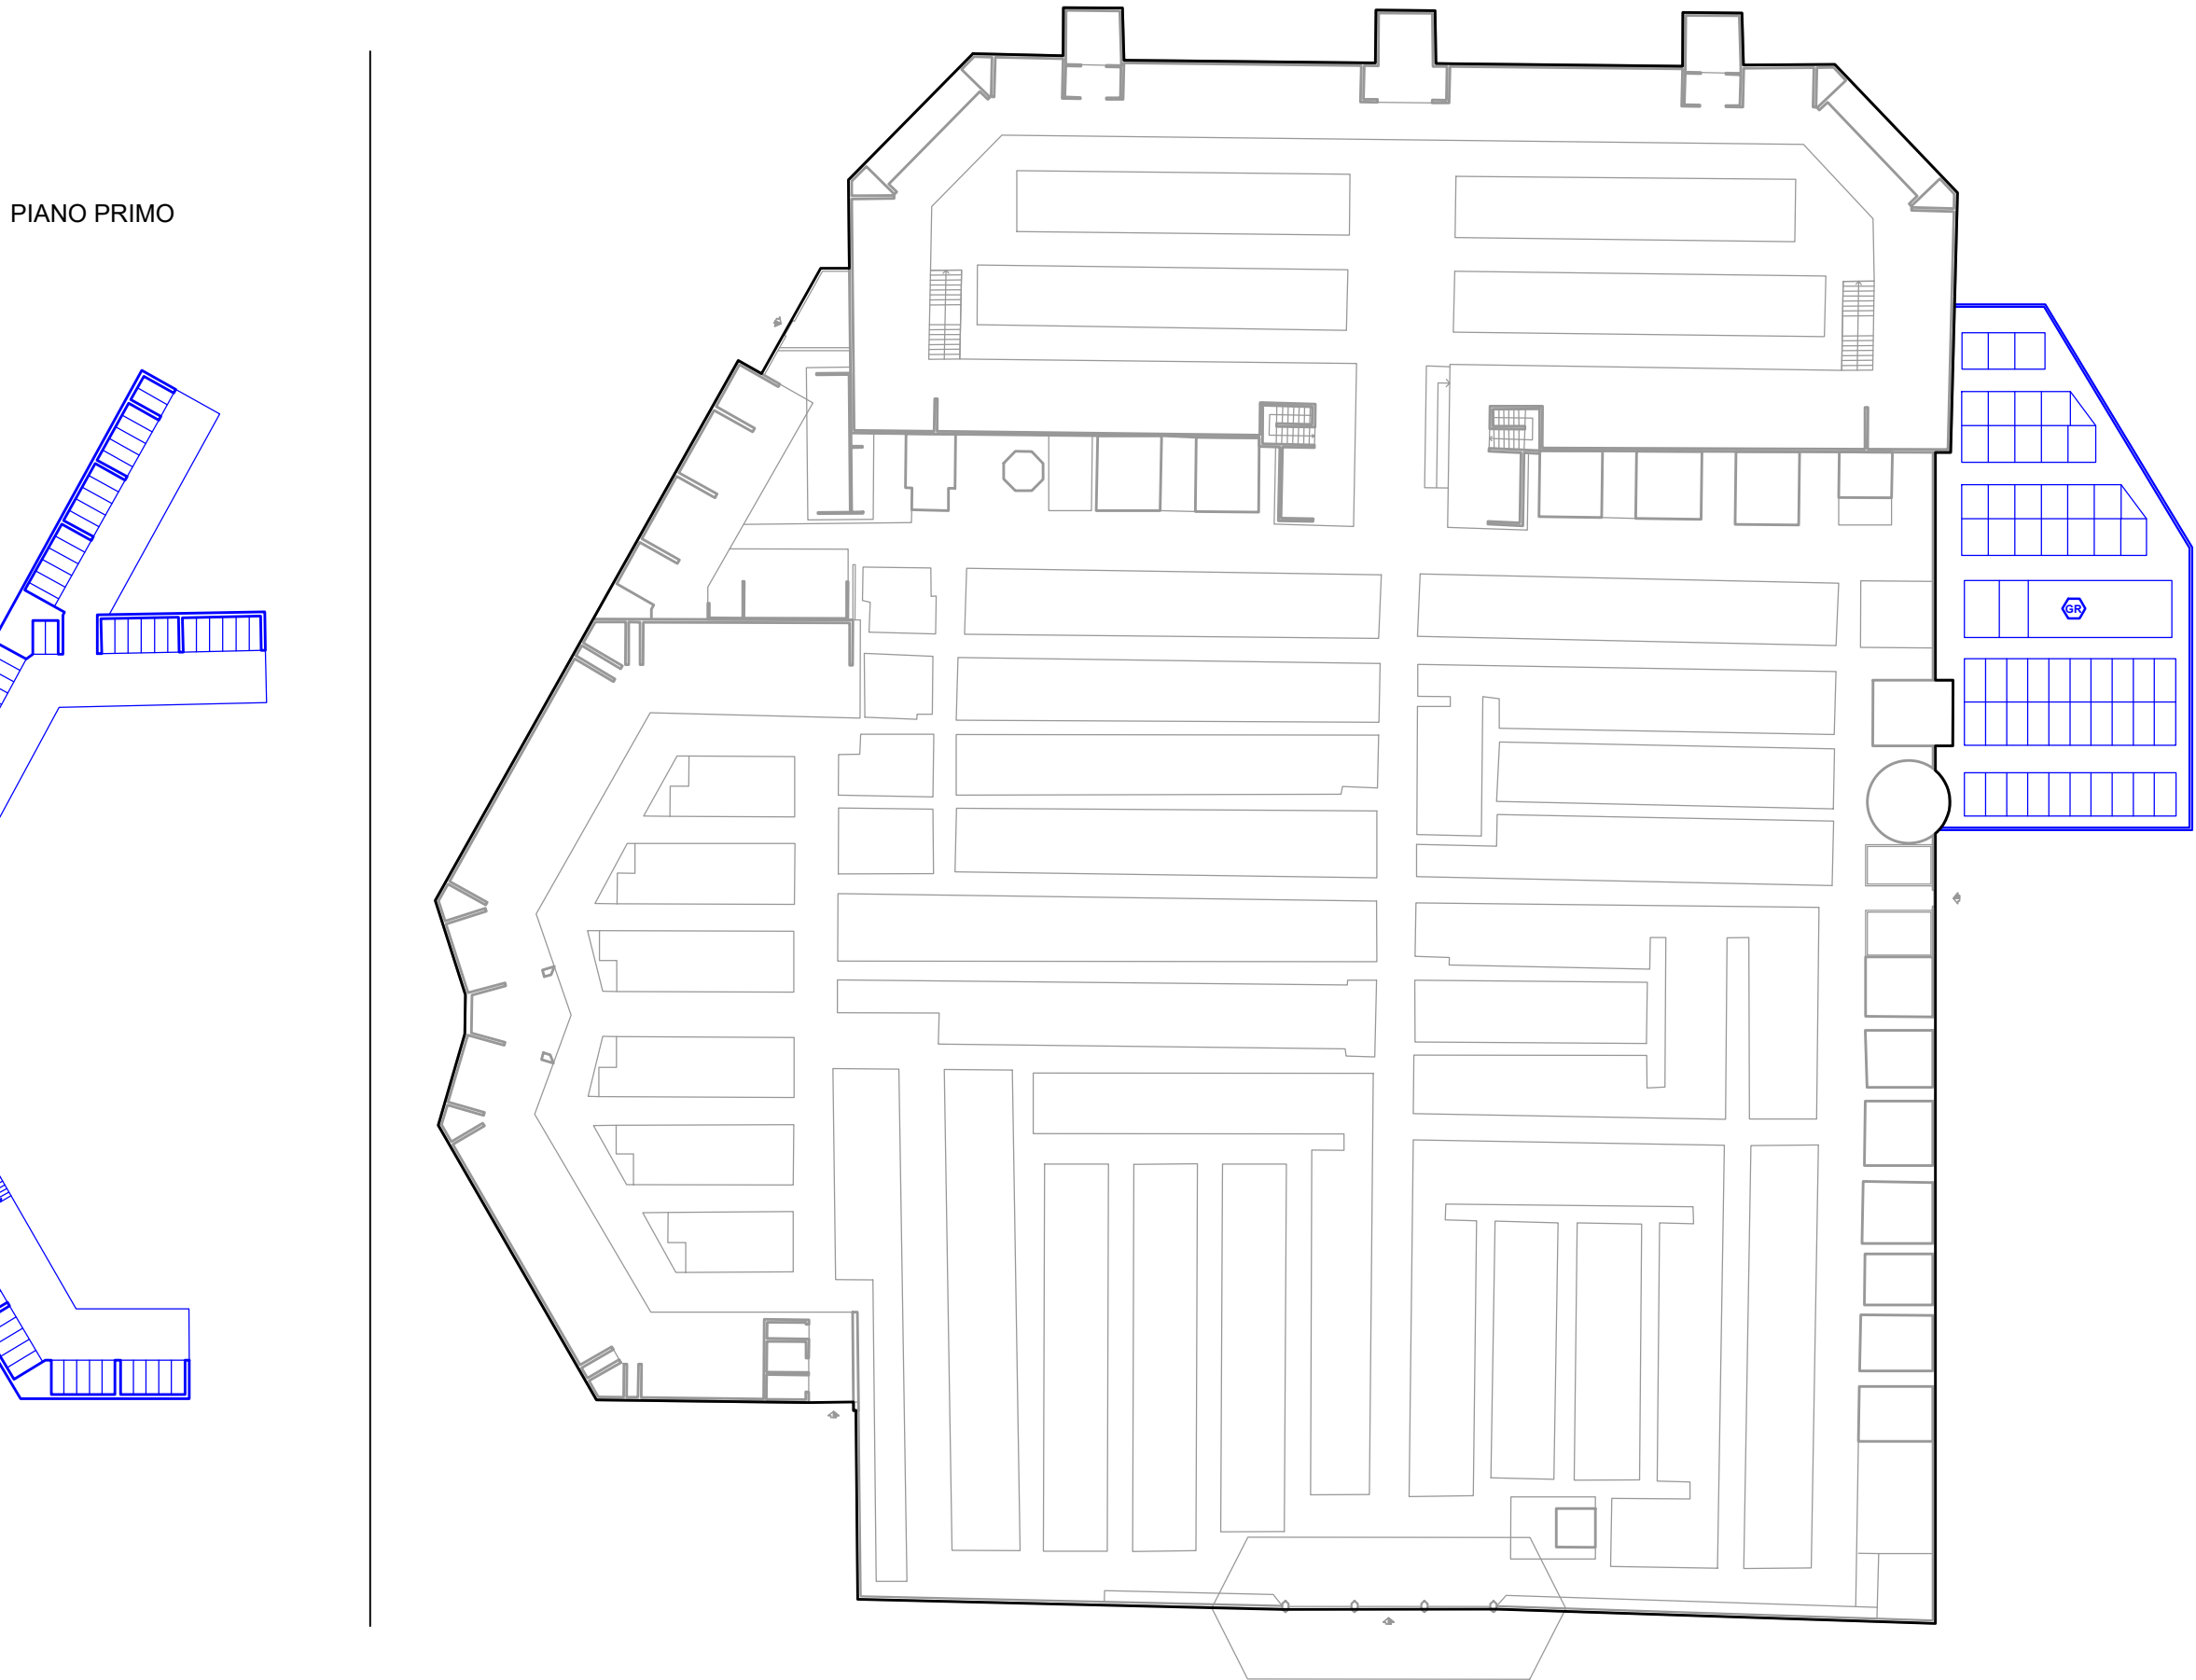


Confronto tra piano cimiteriale
vigente e variante al piano

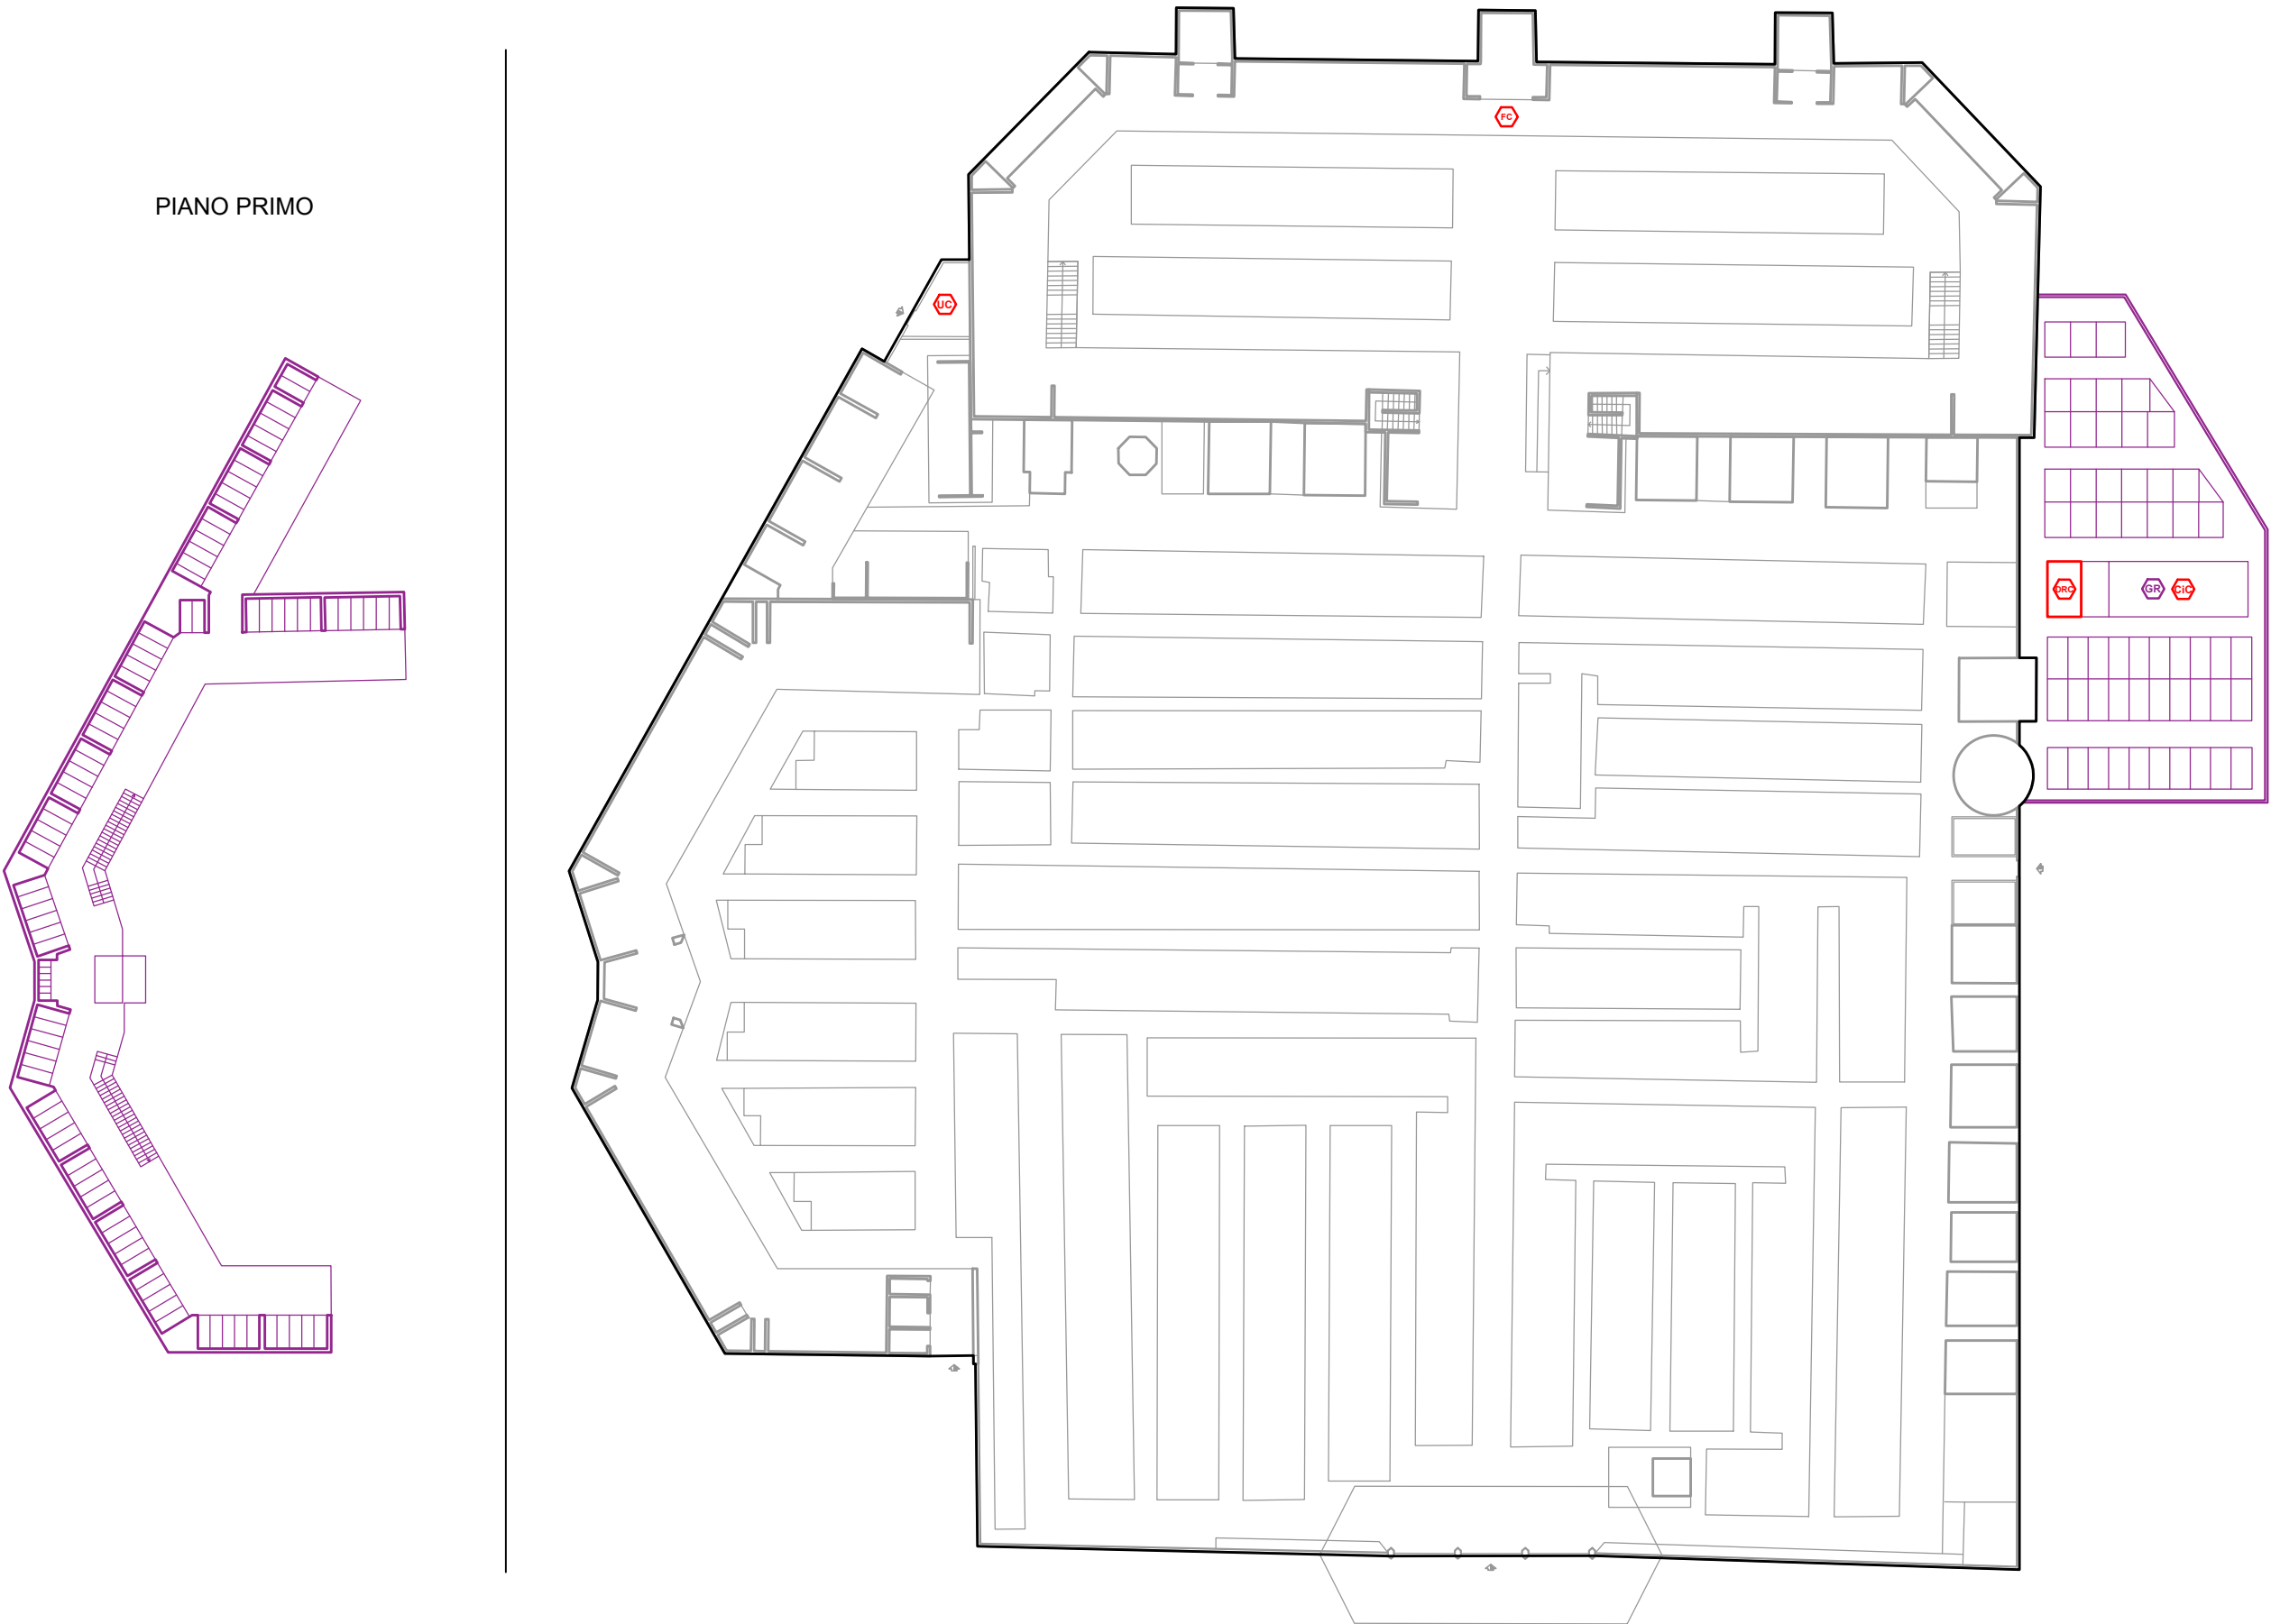

Stato di fatto e di progetto:
variante al piano

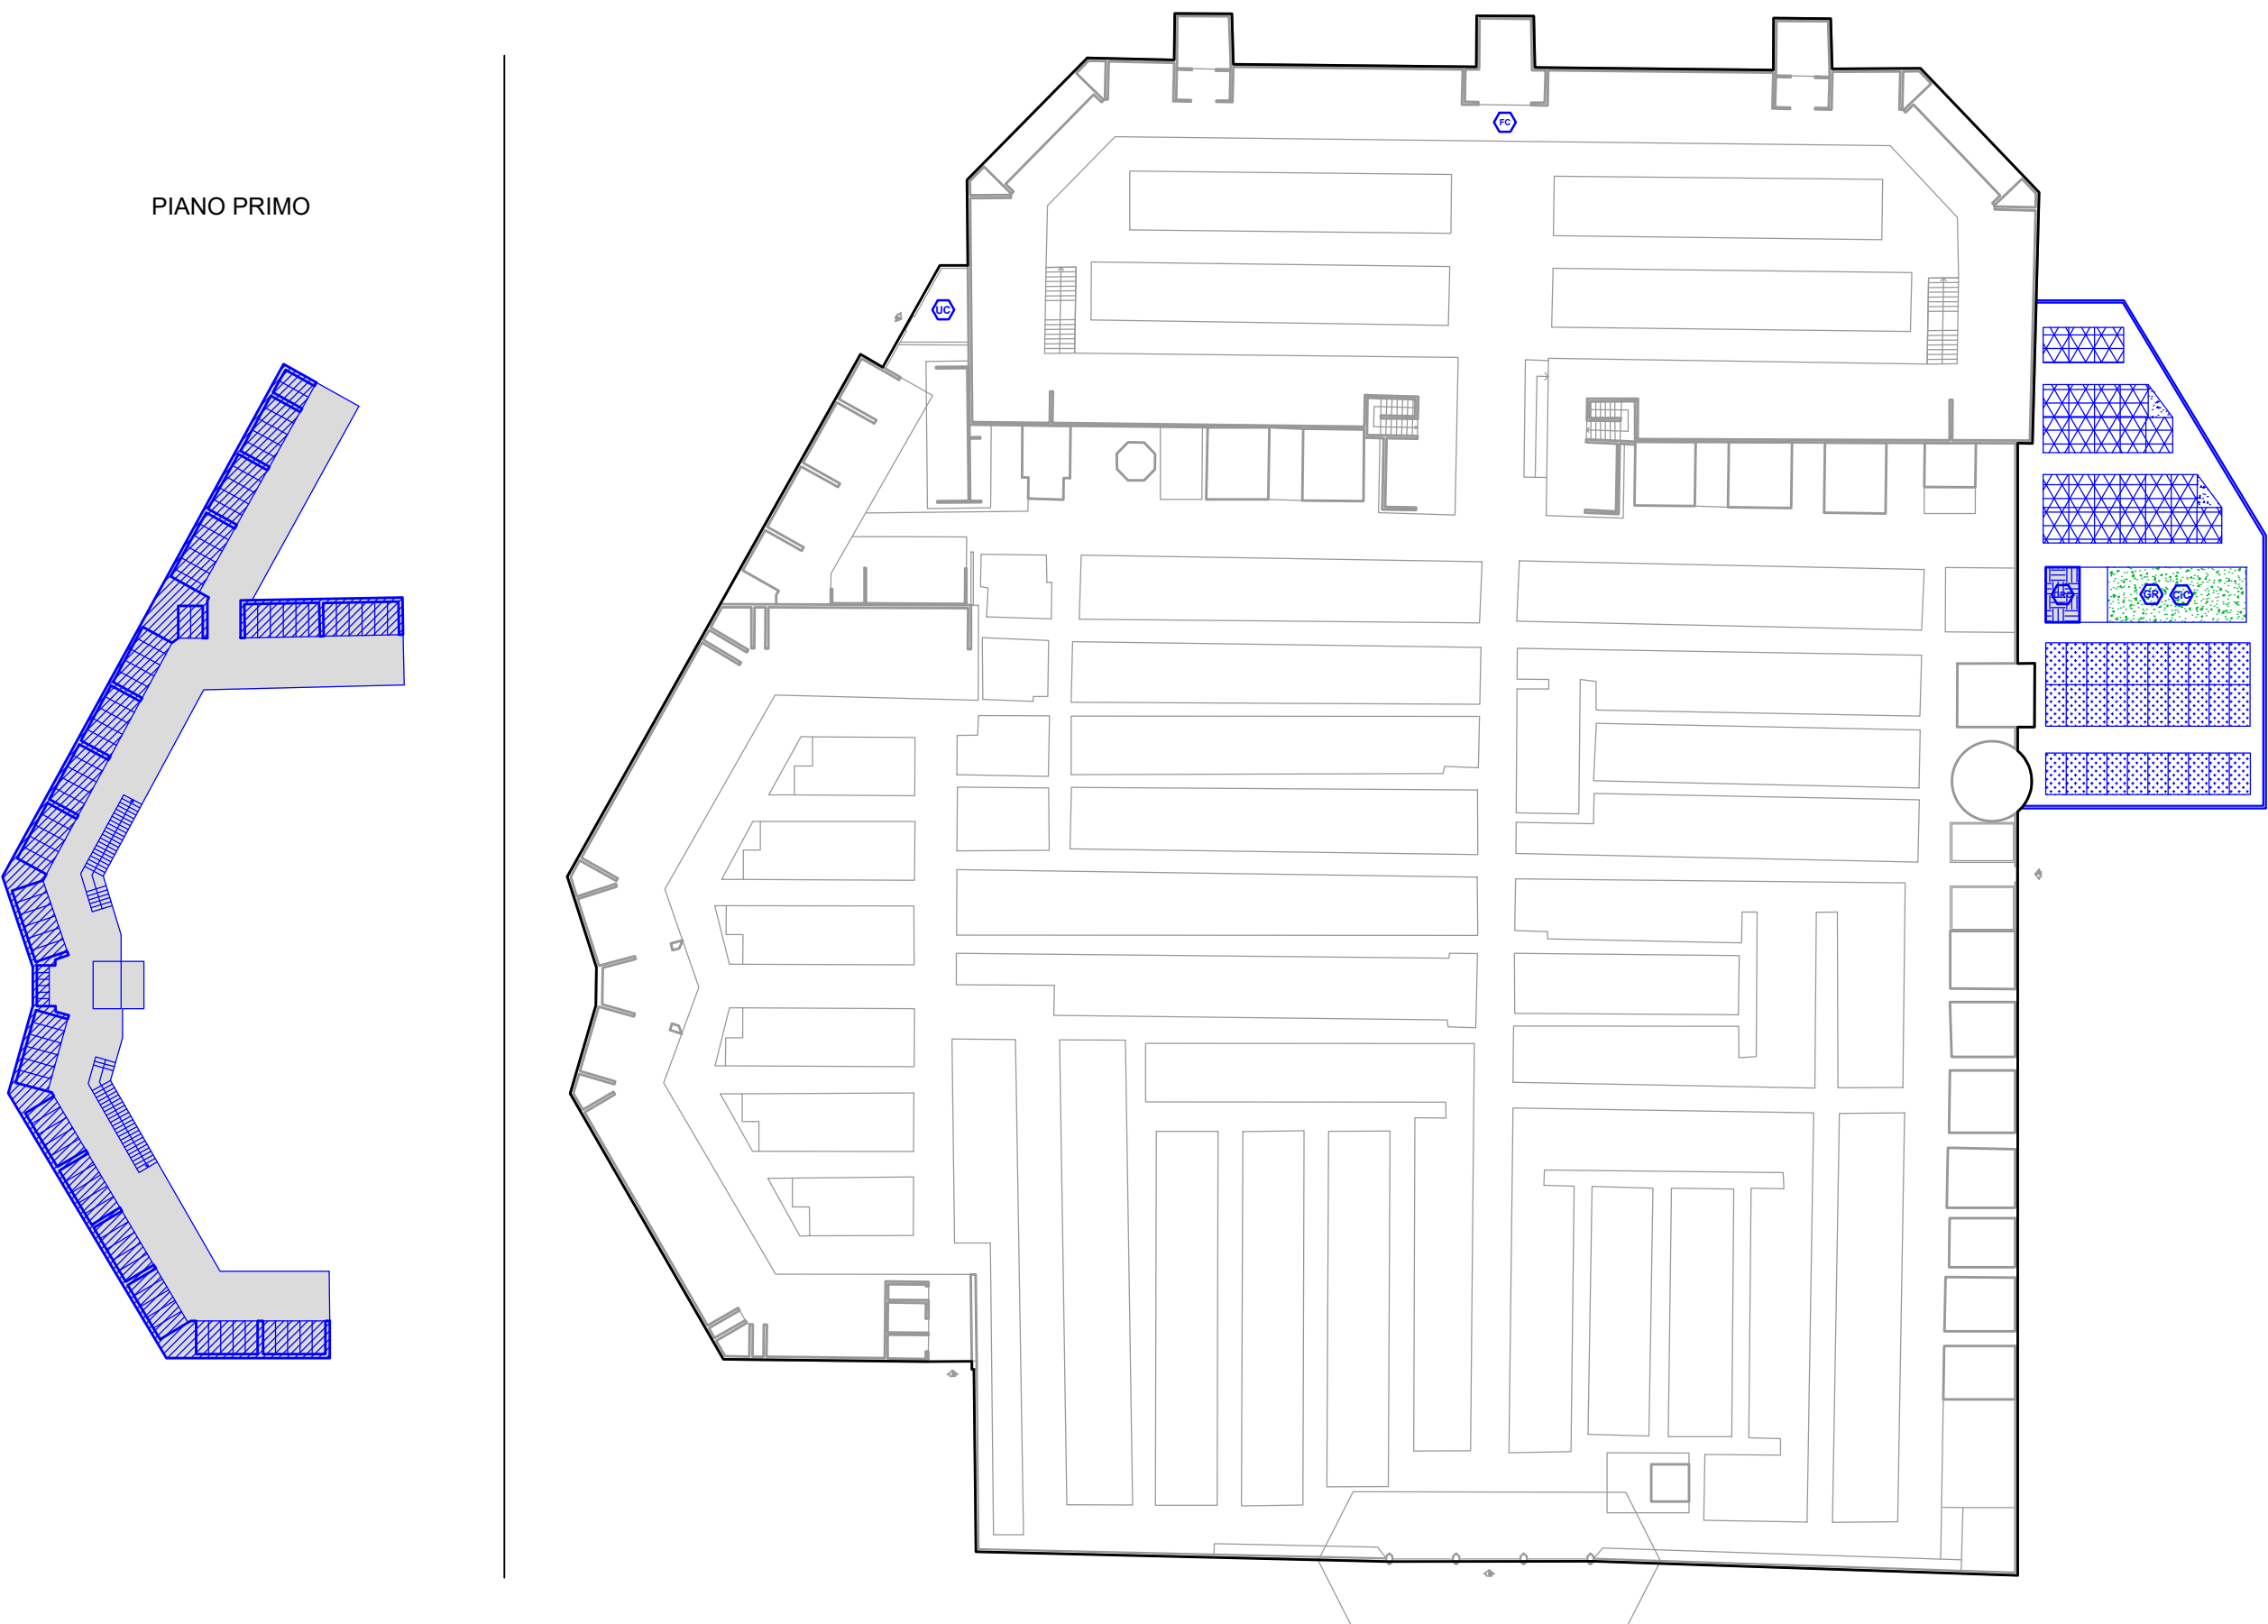

- LEGENDA
- OPERE IN PREVISIONE
 - OPERE IN VARIANTE RISPETTO AL PIANO CIMITERIALE VIGENTE
 - OPERE ESISTENTI
 - OPERE RICONFERMATE

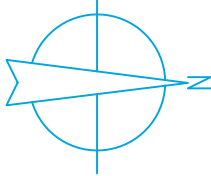

Comune di
CARONNO PERTUSELLA
Provincia di Varese

Piano cimiteriale

L.R.n°33/2009 art.75

tavola
6.1
1:500

Planimetria cimitero di Caronno
Opere oggetto di variante rispetto al Piano
Cimiteriale vigente
Variante al Piano Regolatore Cimiteriale
rev. 00 del 20.03.2025

allegata alla delibera di approvazione C. C. n° del

il tecnico
Arch. Primo Bionda
firmato digitalmente

il responsabile del settore



VIGER srl Como (CO) via Mantana 8/A, 22100 - tel. 031/564933 - fax. 031/72931144 - email: info@vigersrl.it