



COMUNE DI CARRARA (MS)

Loc. "Marina di Carrara" - viale C.Colombo n° 74

STABILIMENTO BALNEARE "BAGNO LUNEZIA"
MODIFICHE ALLE DIVISORIE INTERNE AL
PIANO TERRA E AL PIANO INTERRATO


CILA TARDIVA ai sensi dell'art. 136 c. 4 L.R. 65/14

Il Committente		firma
Bagno LUNEZIA di		
Il Progettista		firma
Geom.		


ESISTENTE, PROGETTO E RAFFRONTO

PIANTA PIANO TERRA E INTERRATO

DATI CATASTALI	DATA	TAV.
FOGLIO: 87	07/02/2024	AU
MAPPALI: 296	SCALA	
Sub.: 1 e 2	1:100	

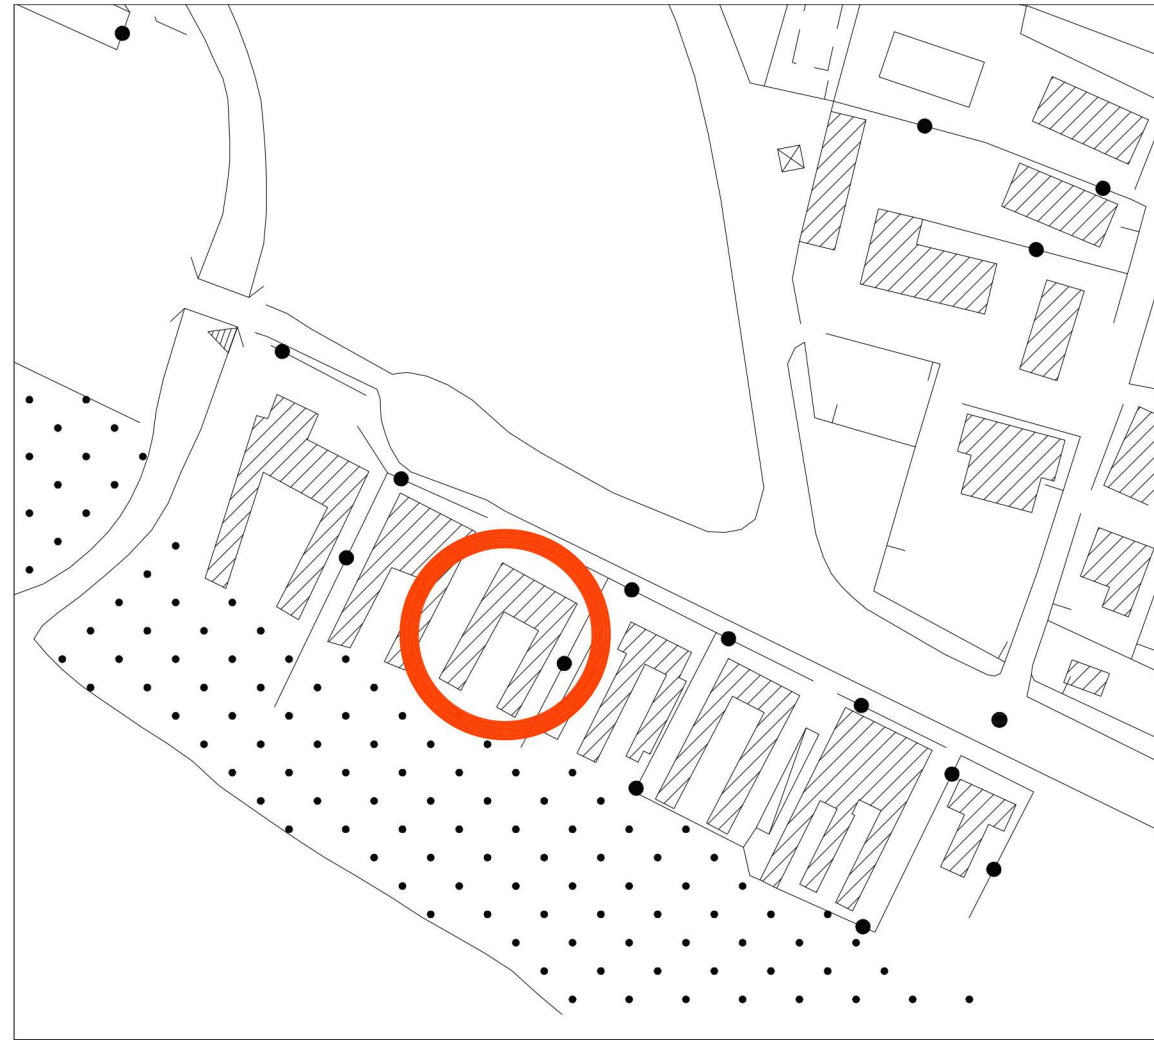

STRALCIO AEROFOTOGRAMMETRICO

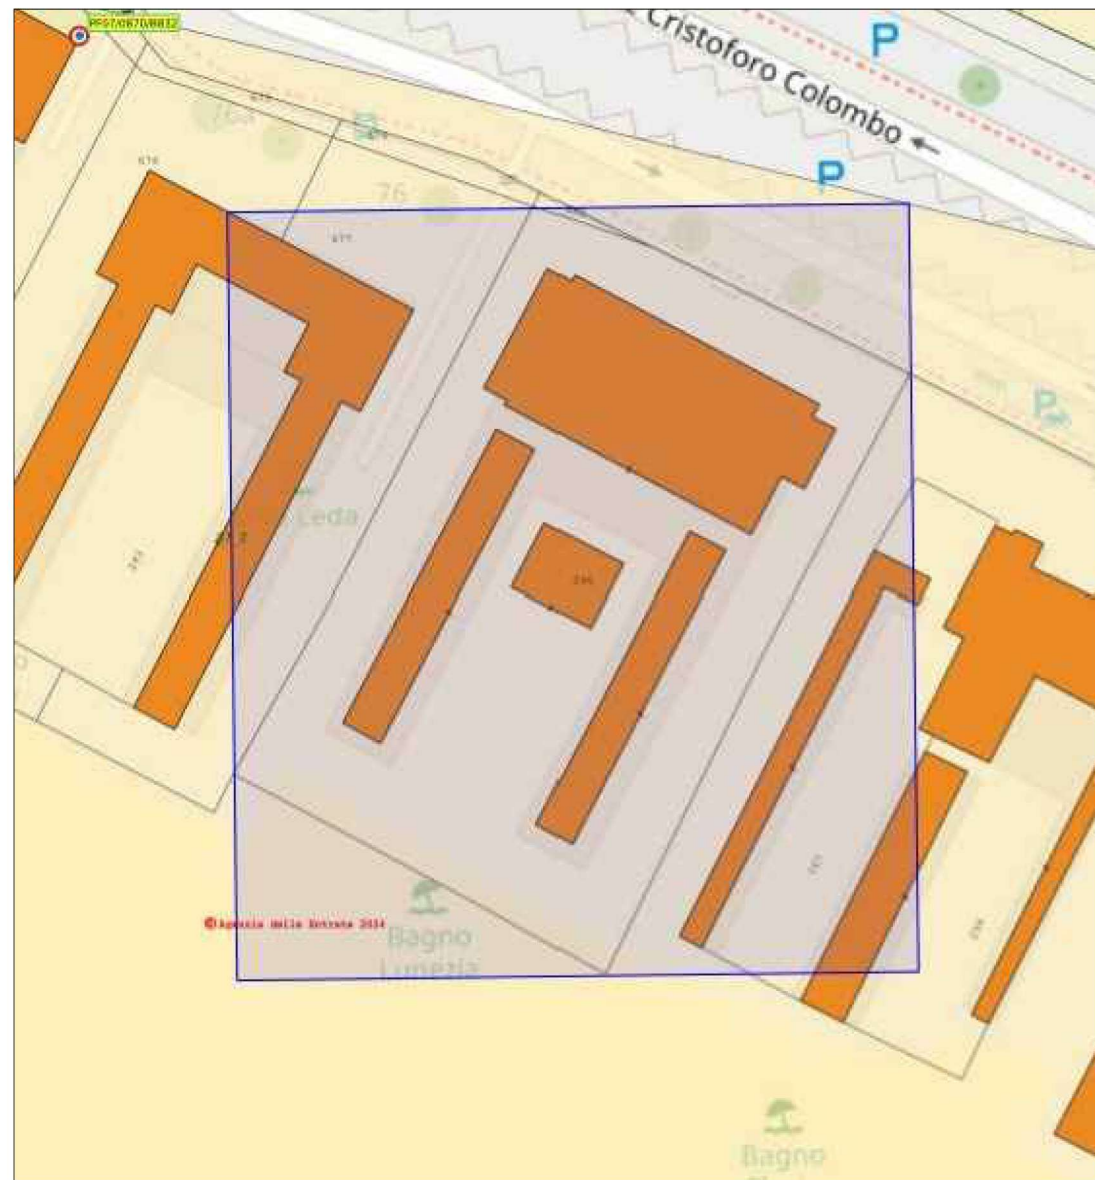


STRALCIO CATASTALE FG. 87 MAPP. 296




STATO AUTORIZZATO

A.U. n° 24 del 29/01/2007 e Var. n° 17 del 10/11/2008

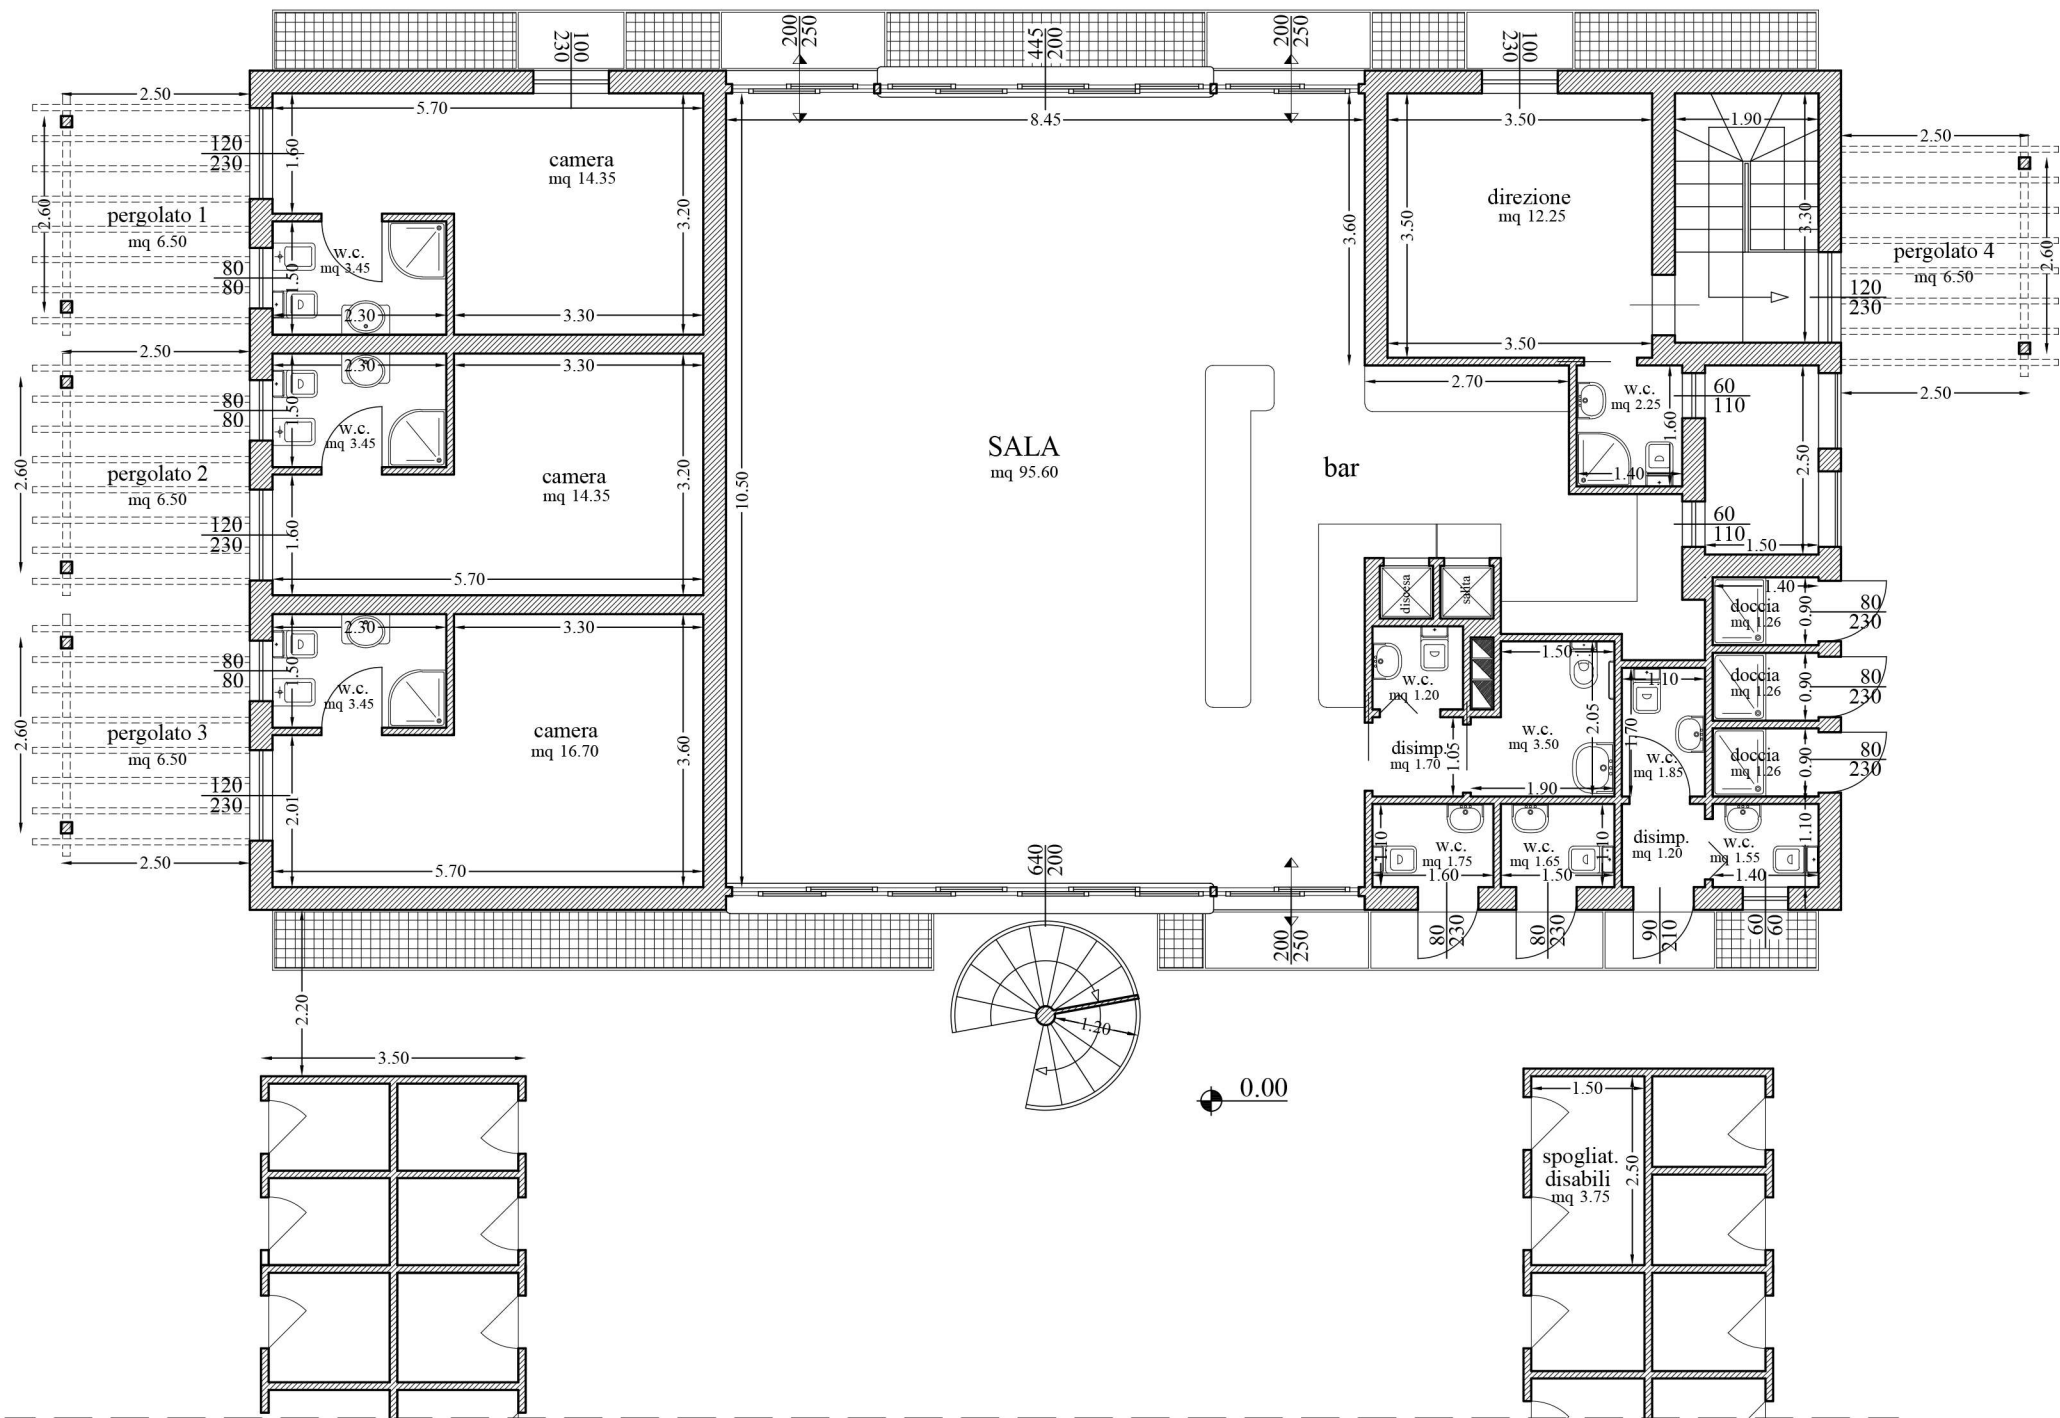


PIANTA PIANO TERRA

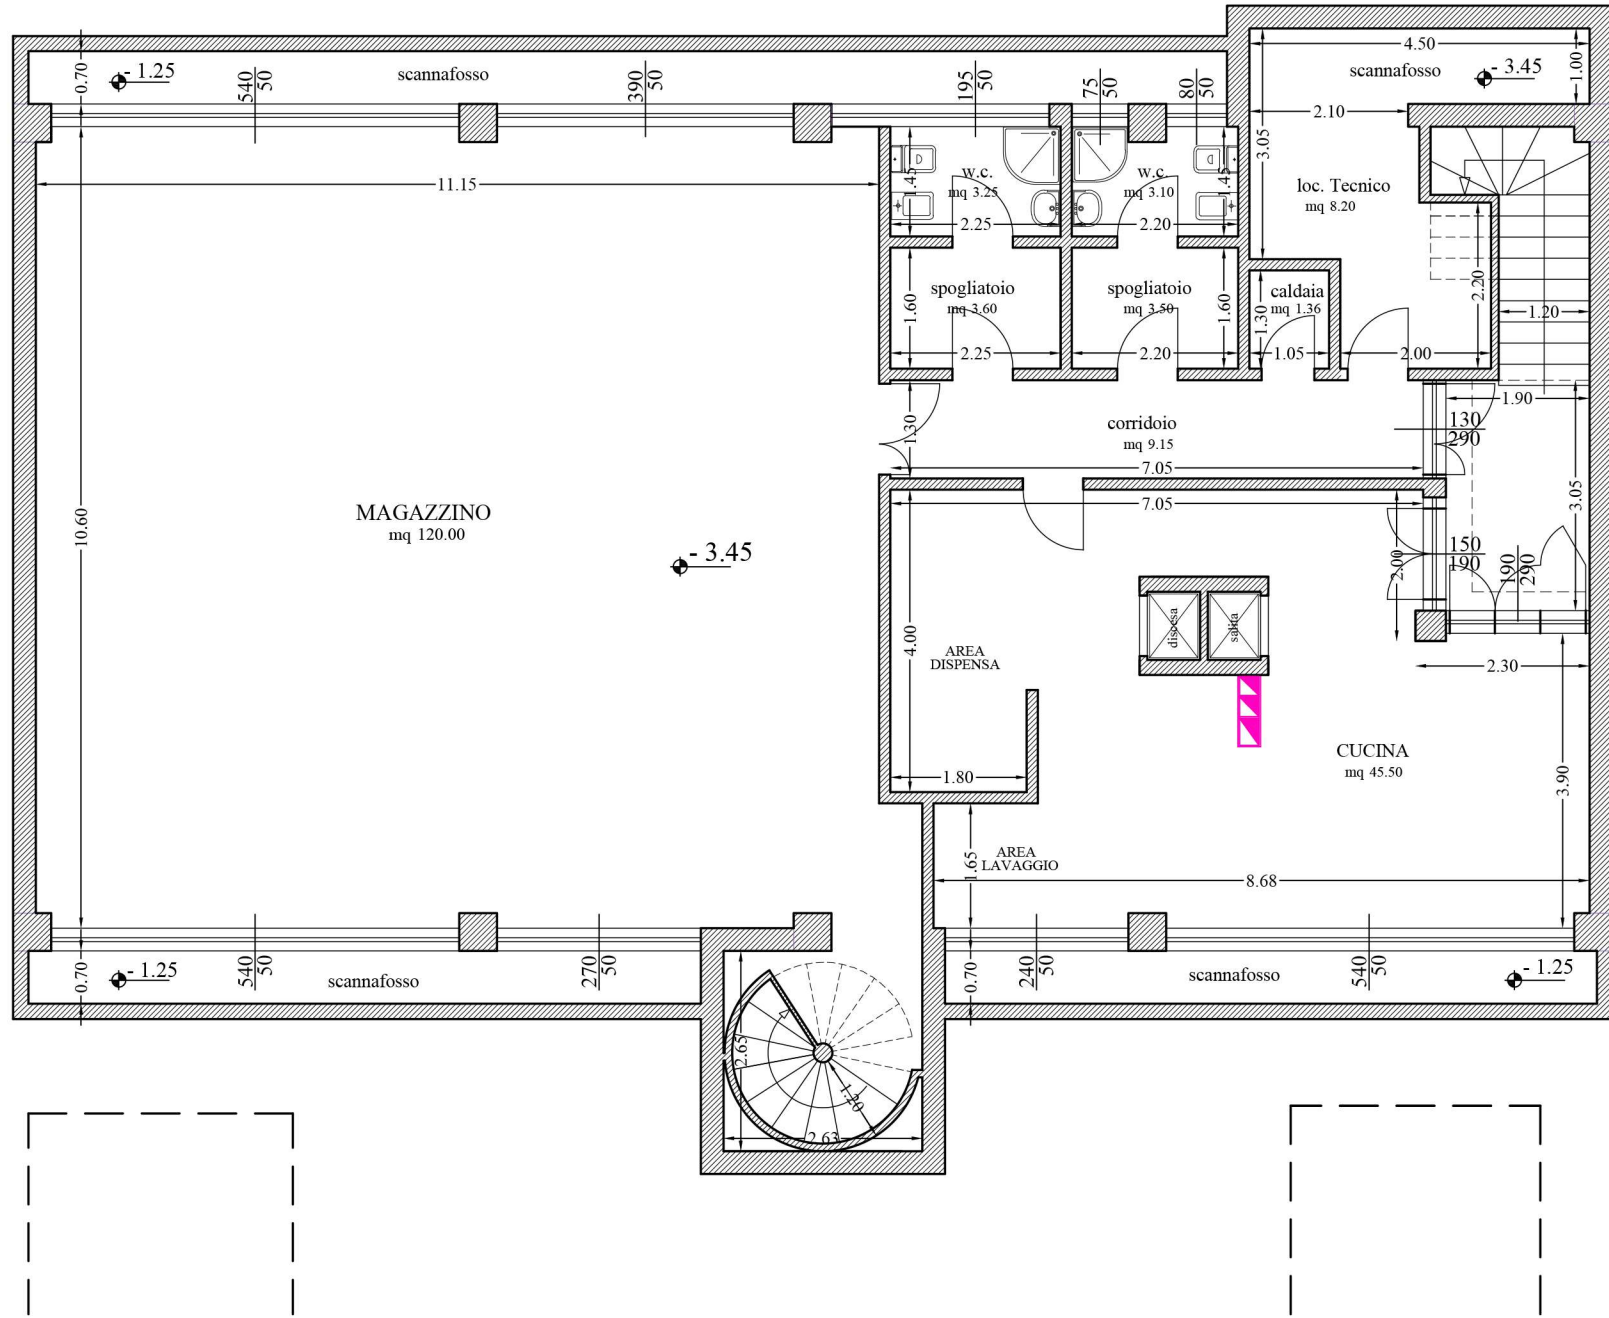


PIANTA PIANO INTERRATO

STATO ATTUALE

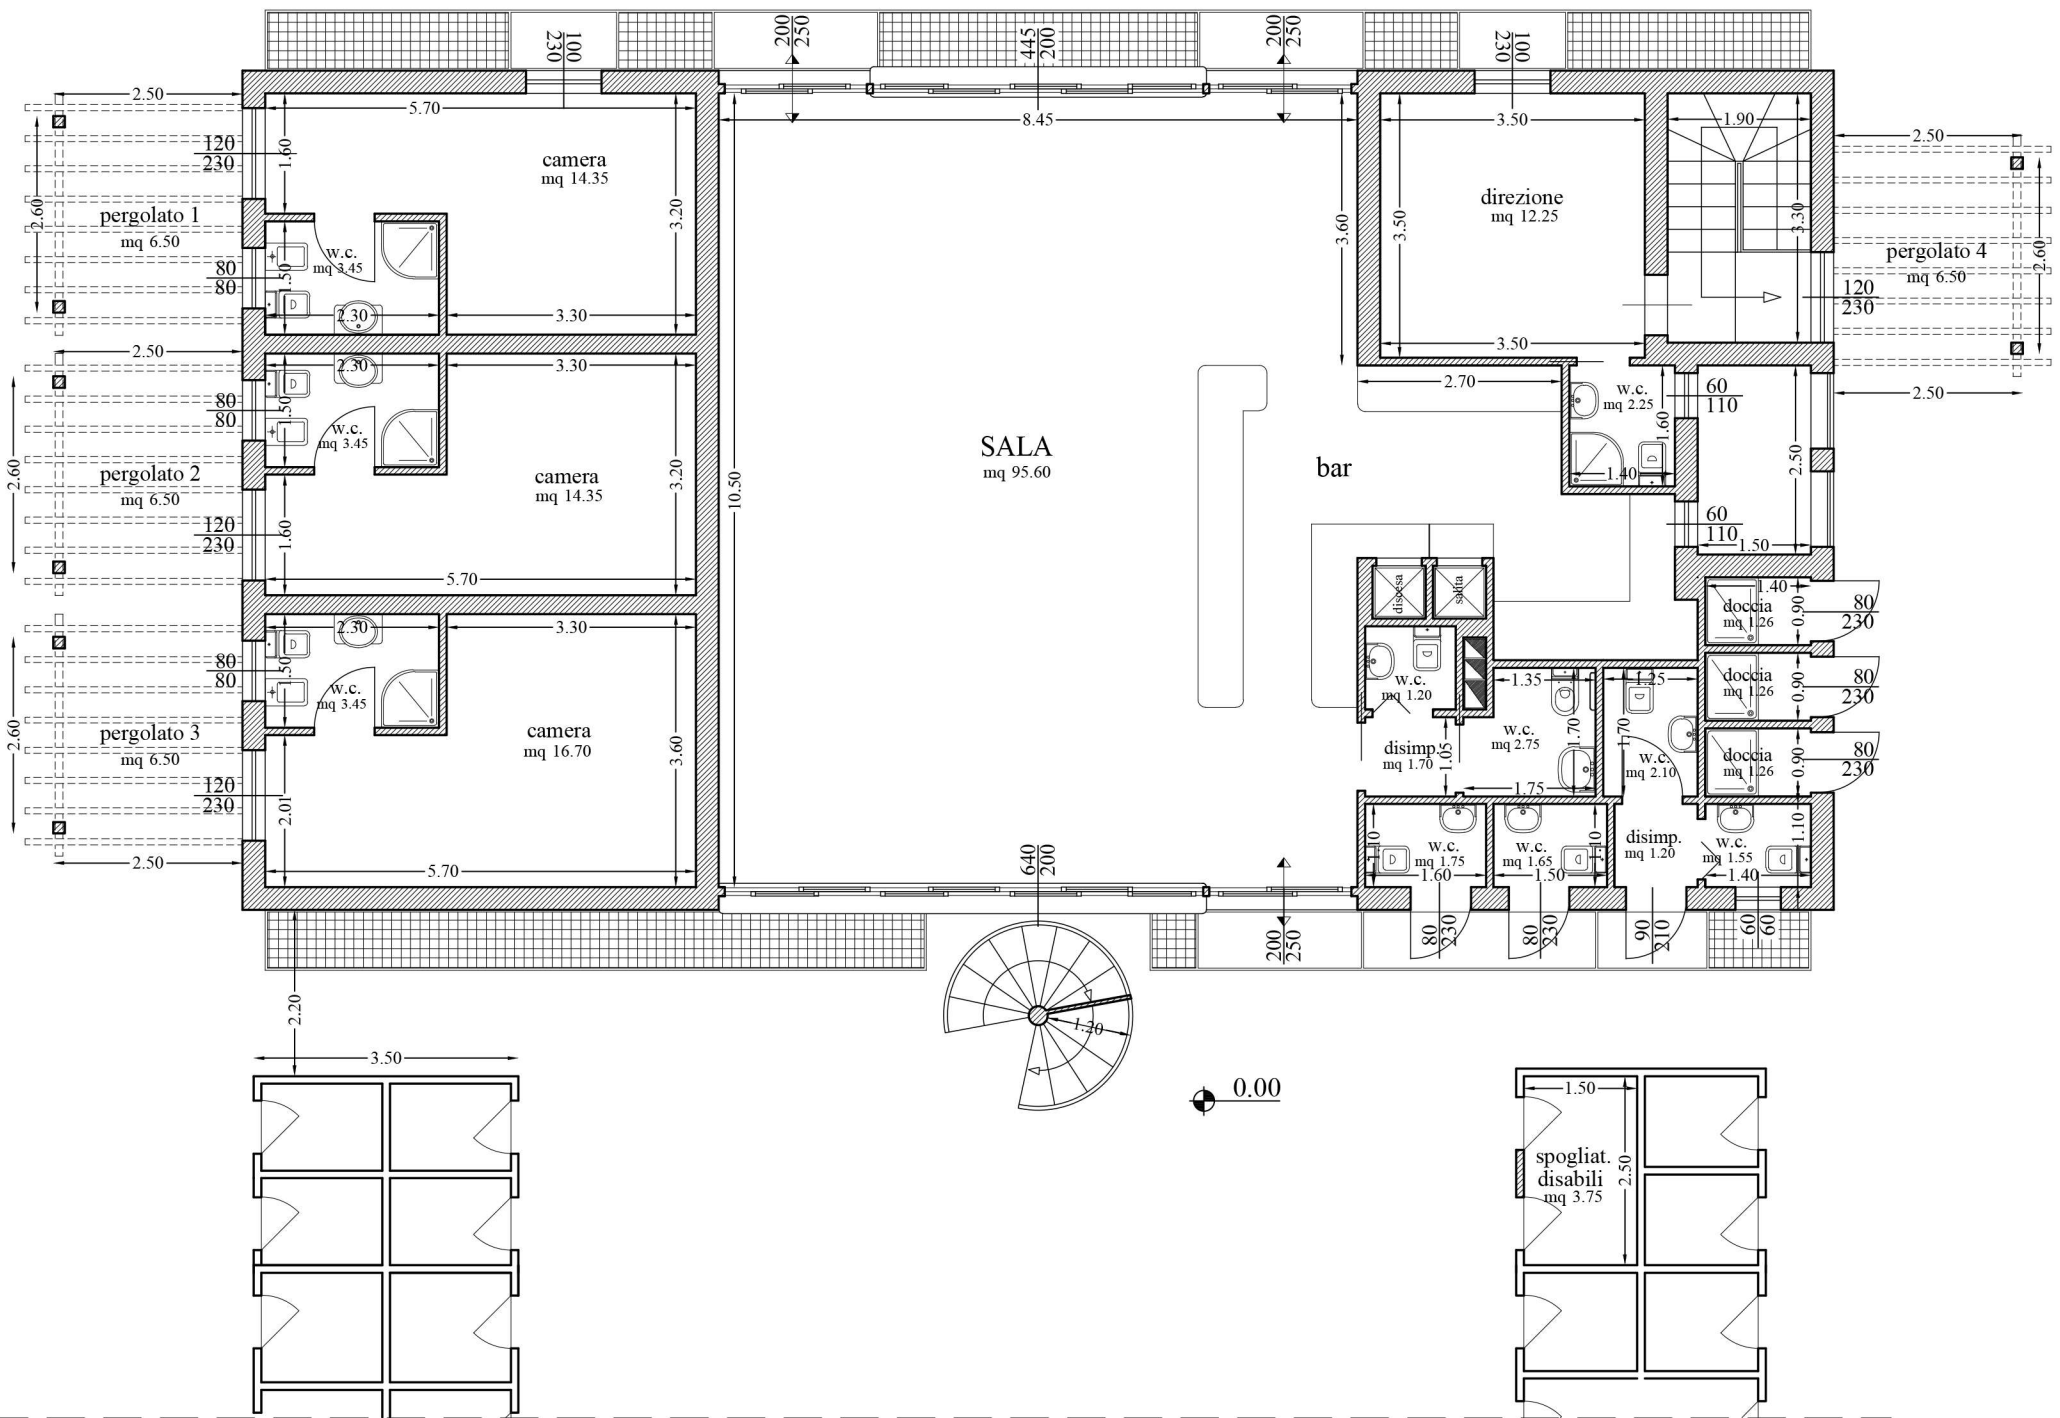


PIANTA PIANO TERRA

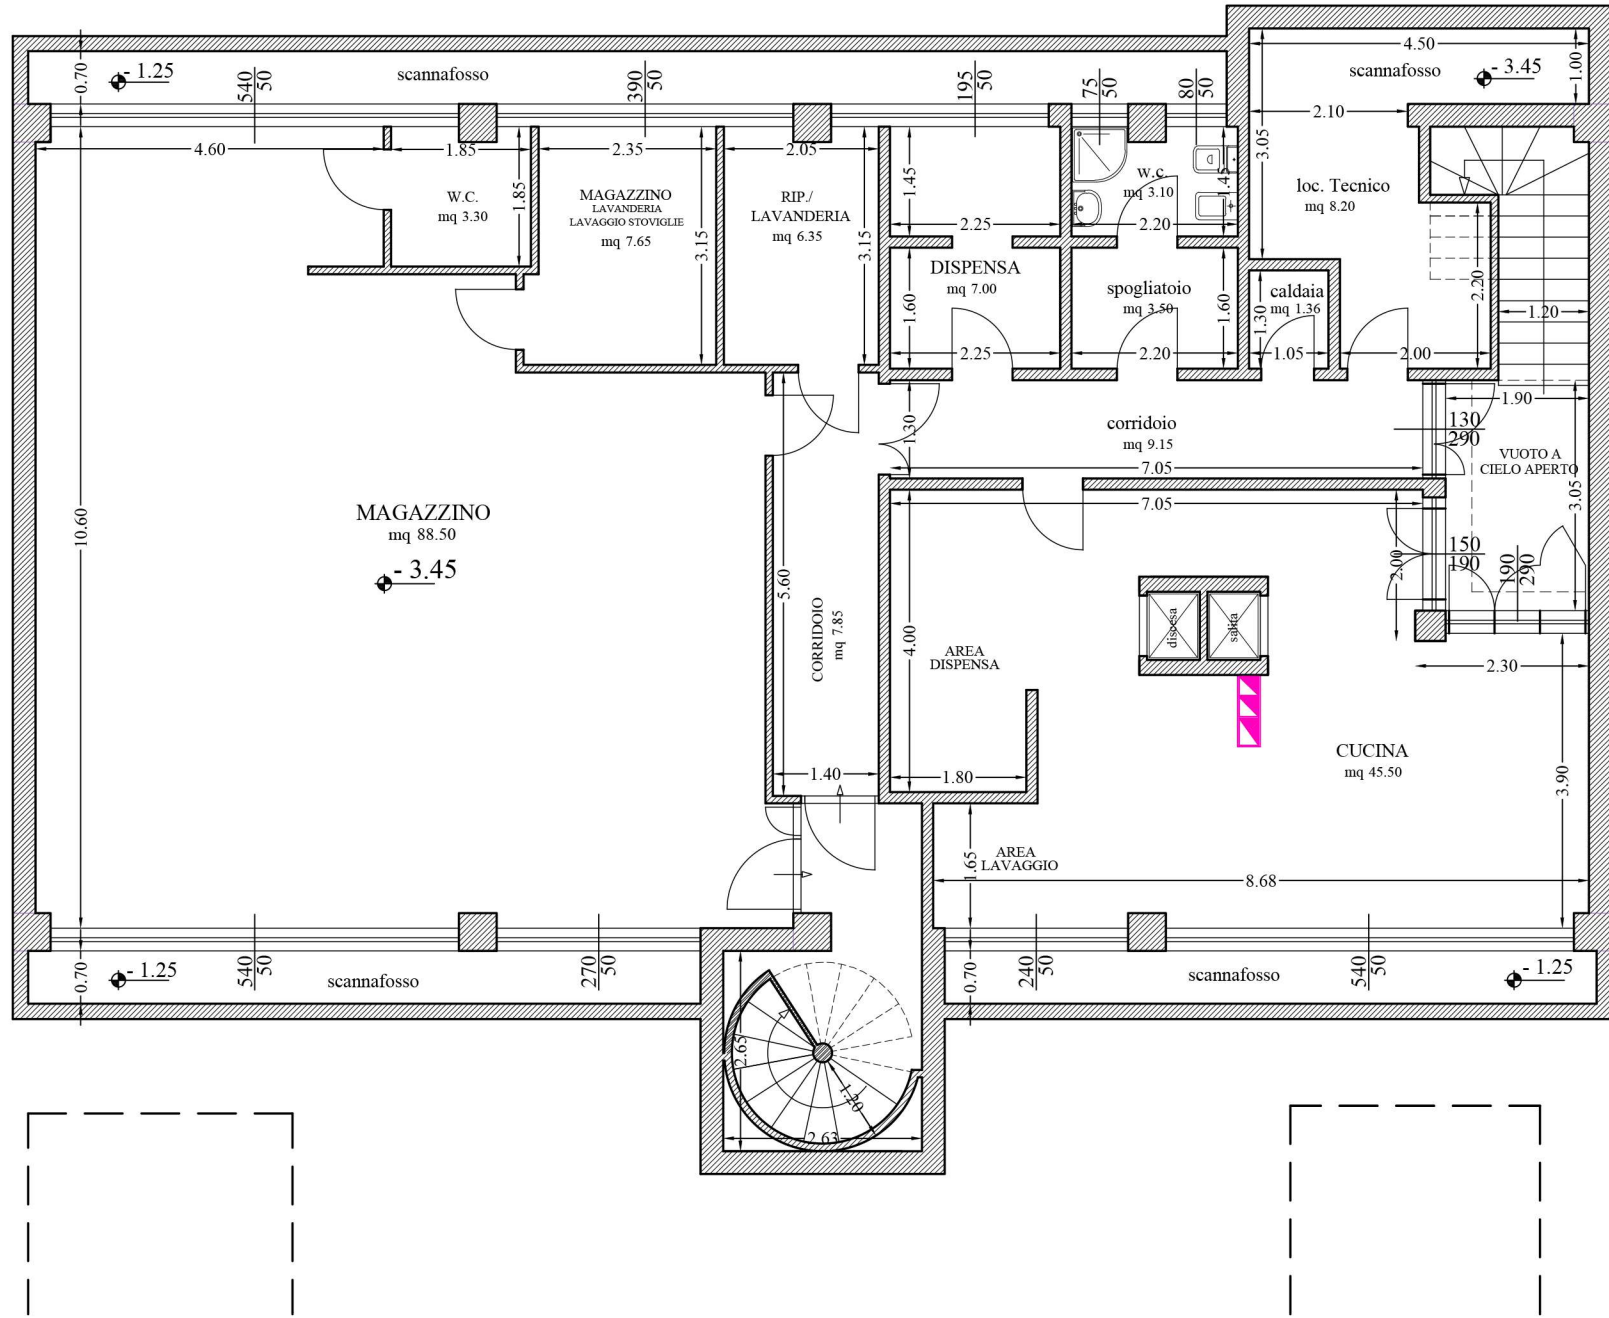


PIANTA PIANO INTERRATO

RAFFRONTO

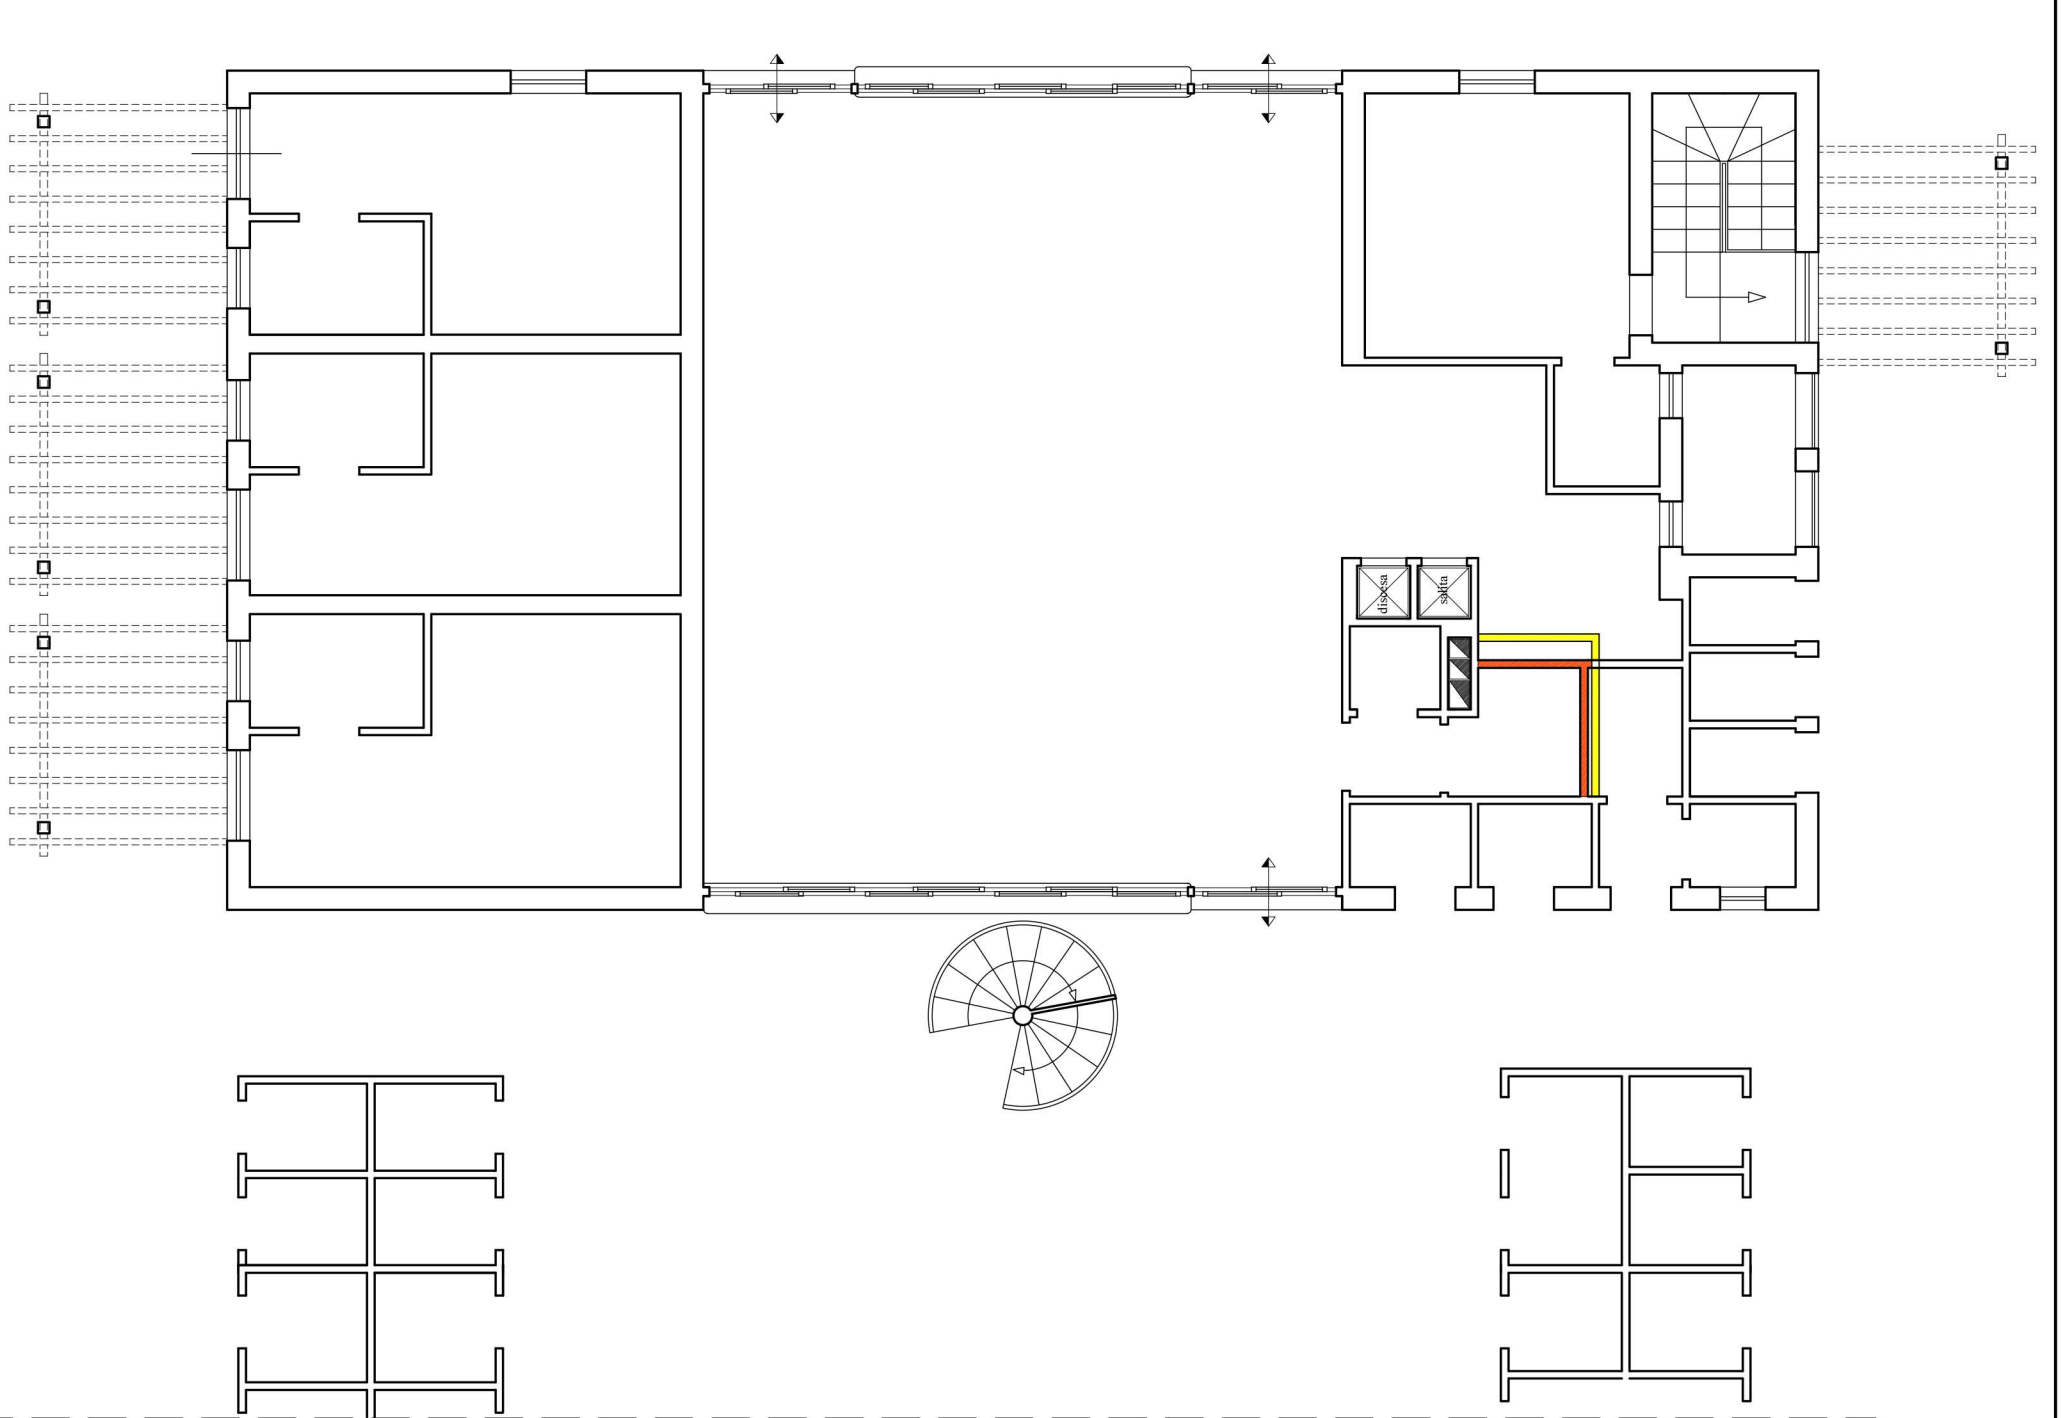

PIANTA PIANO TERRA

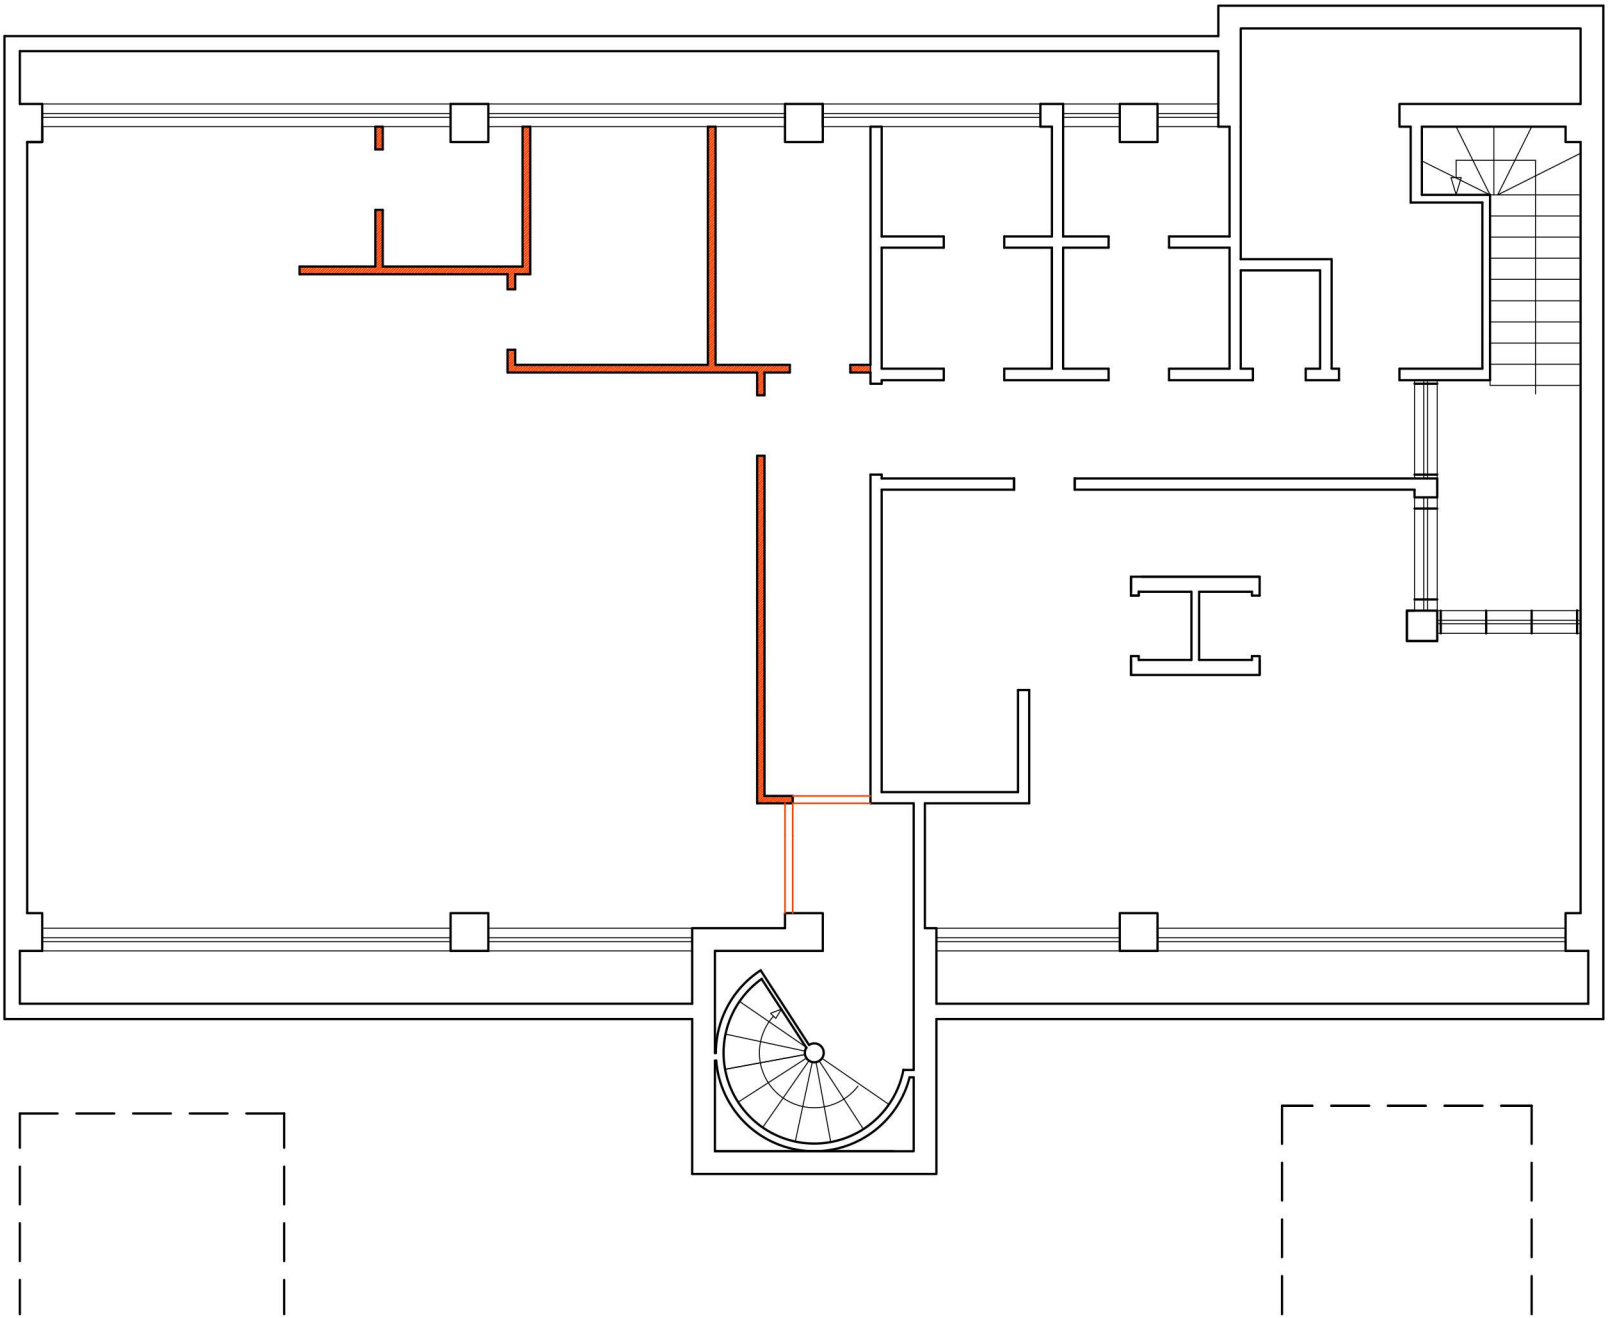

PIANTA PIANO INTERRATO